


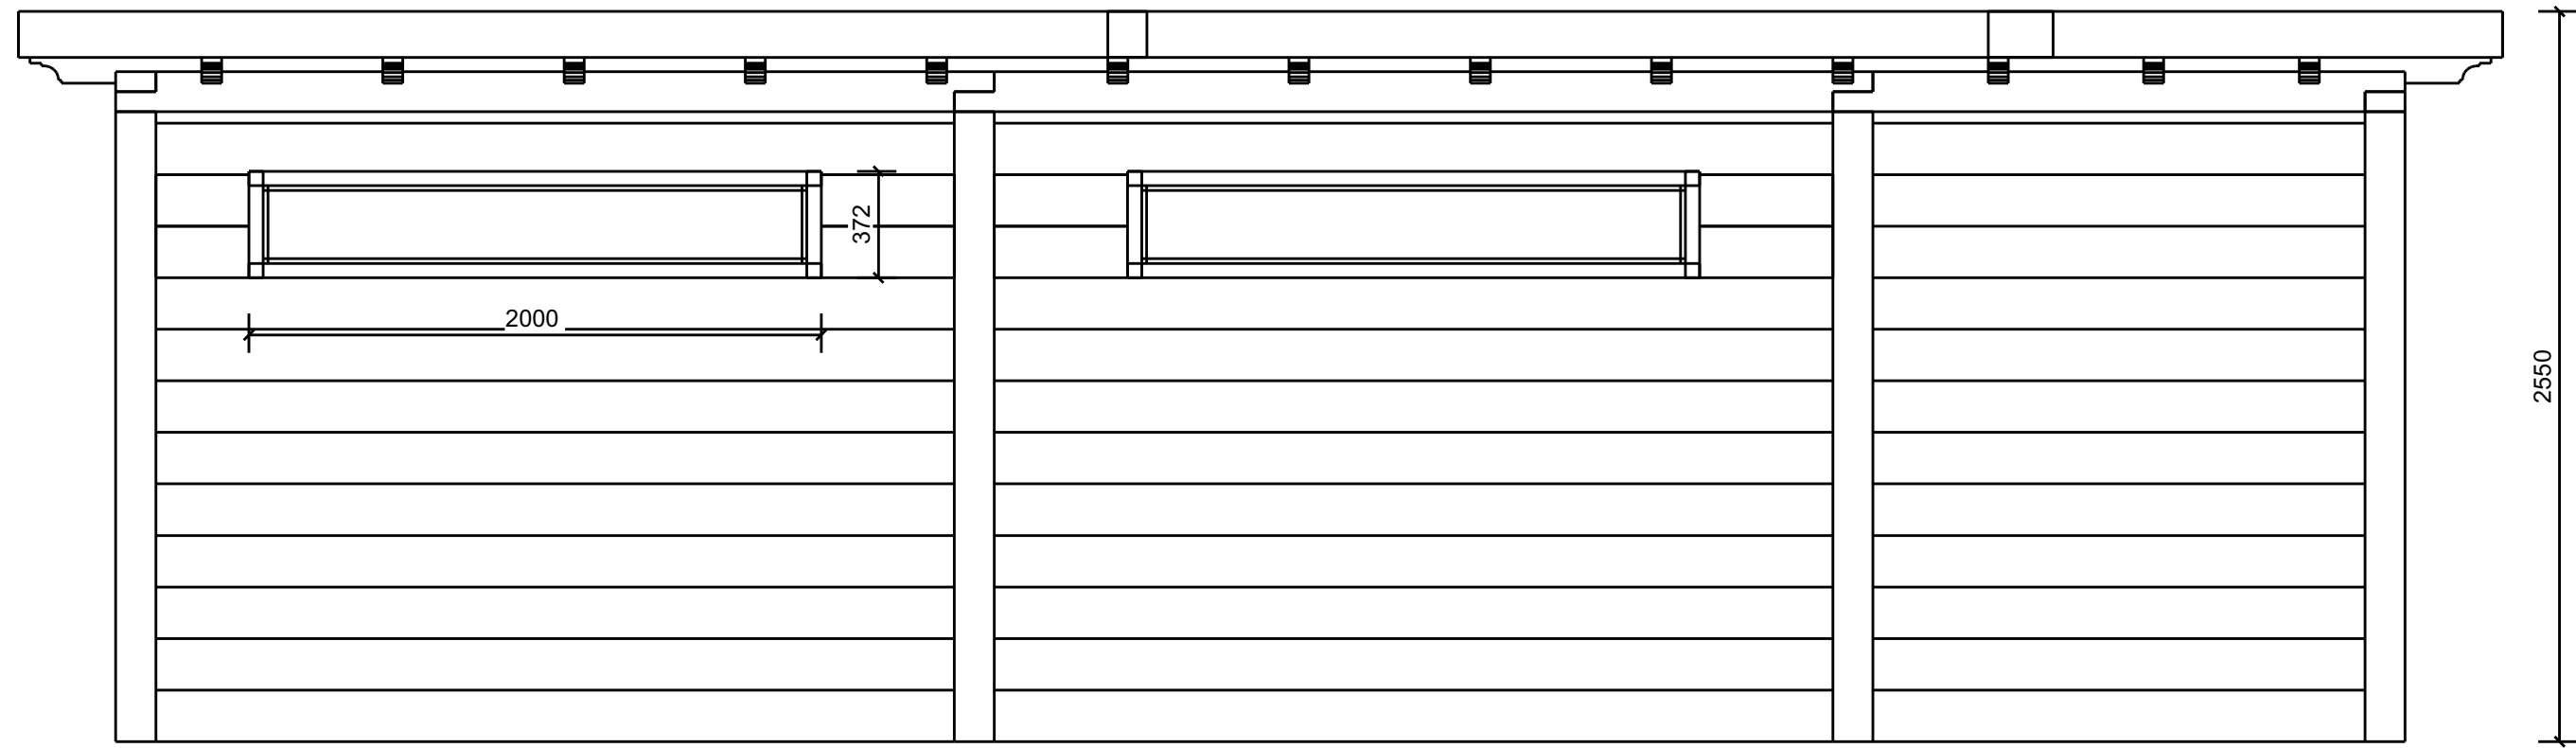


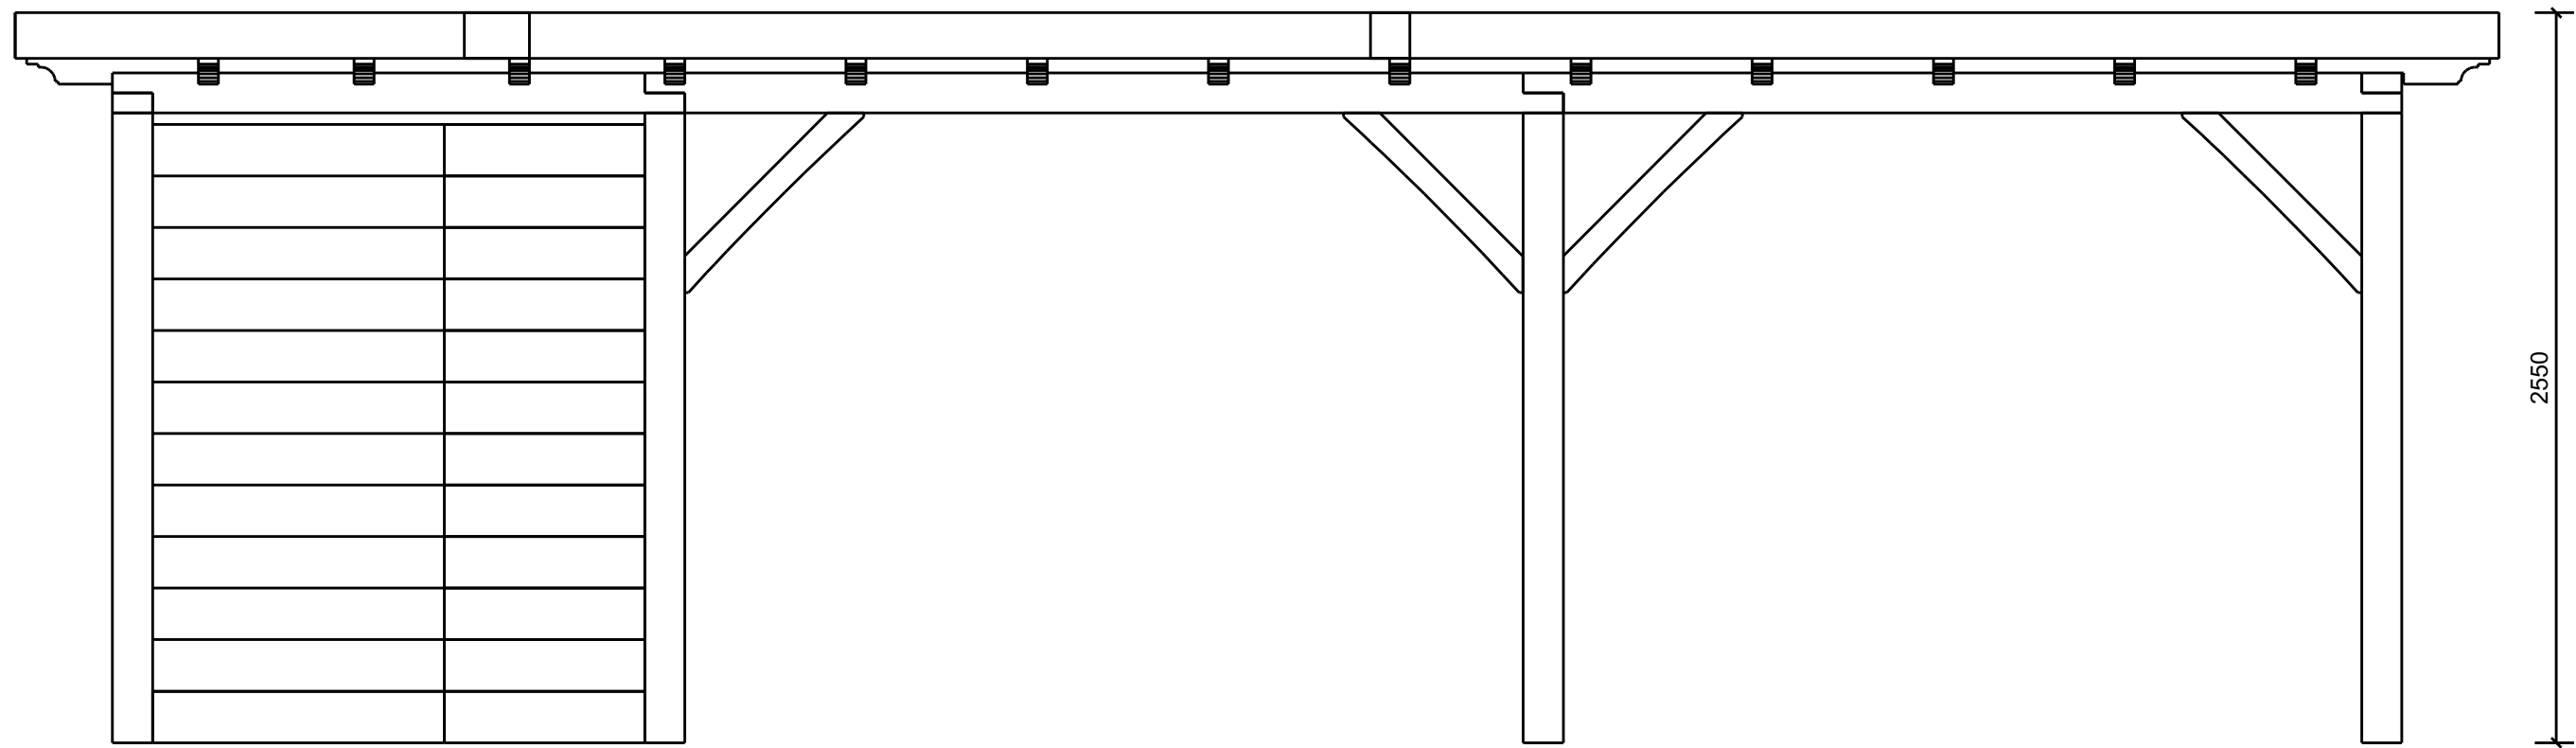



ACHTERGEVEL
1:25

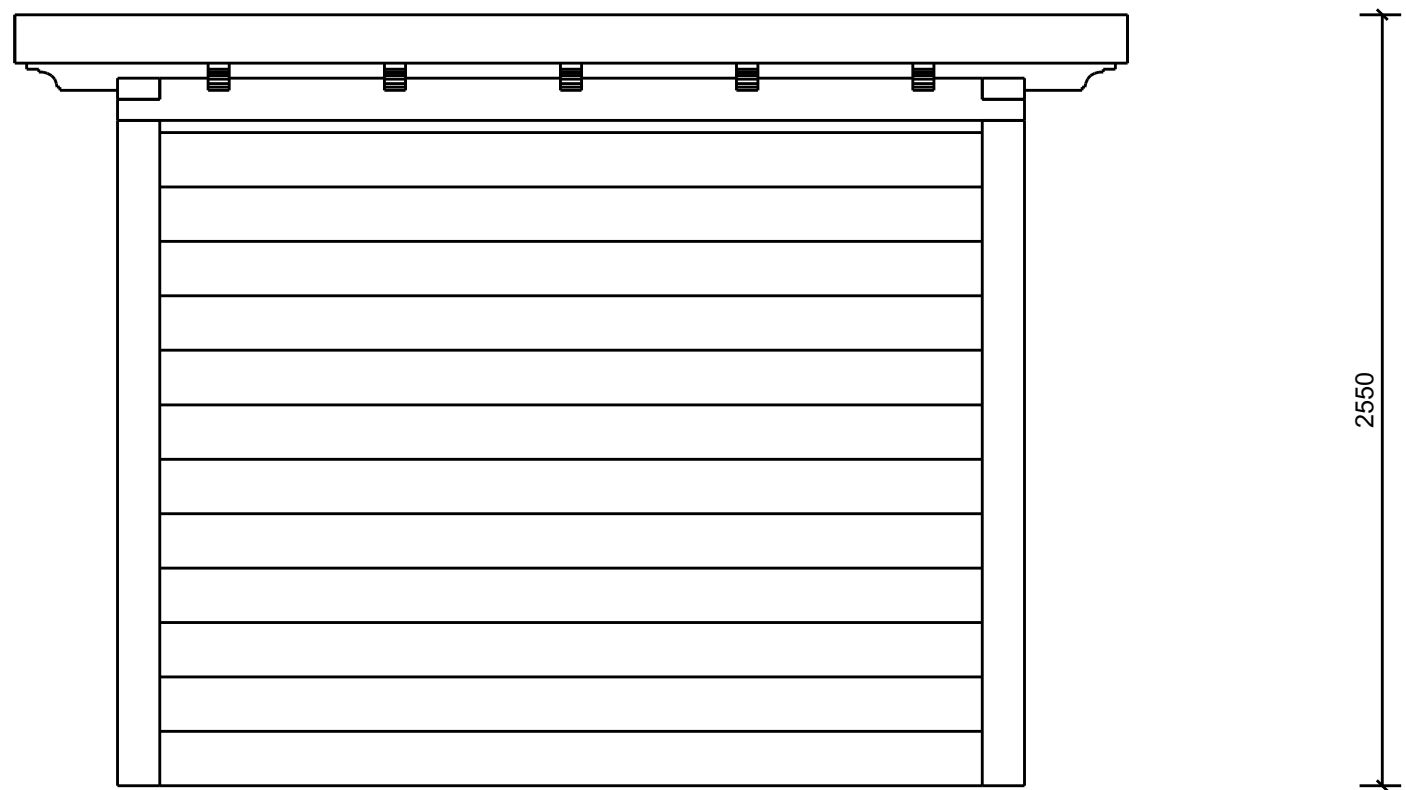

VOORGEVEL
1:25

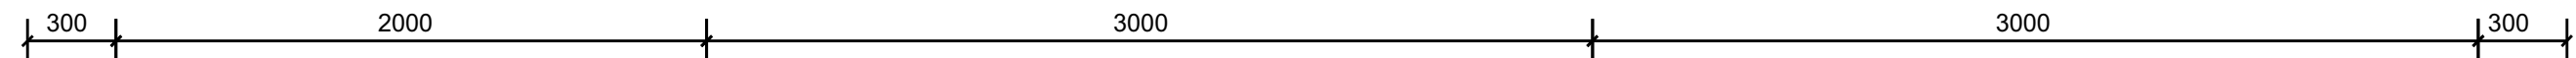

L. ZIJGEVEL
1:25

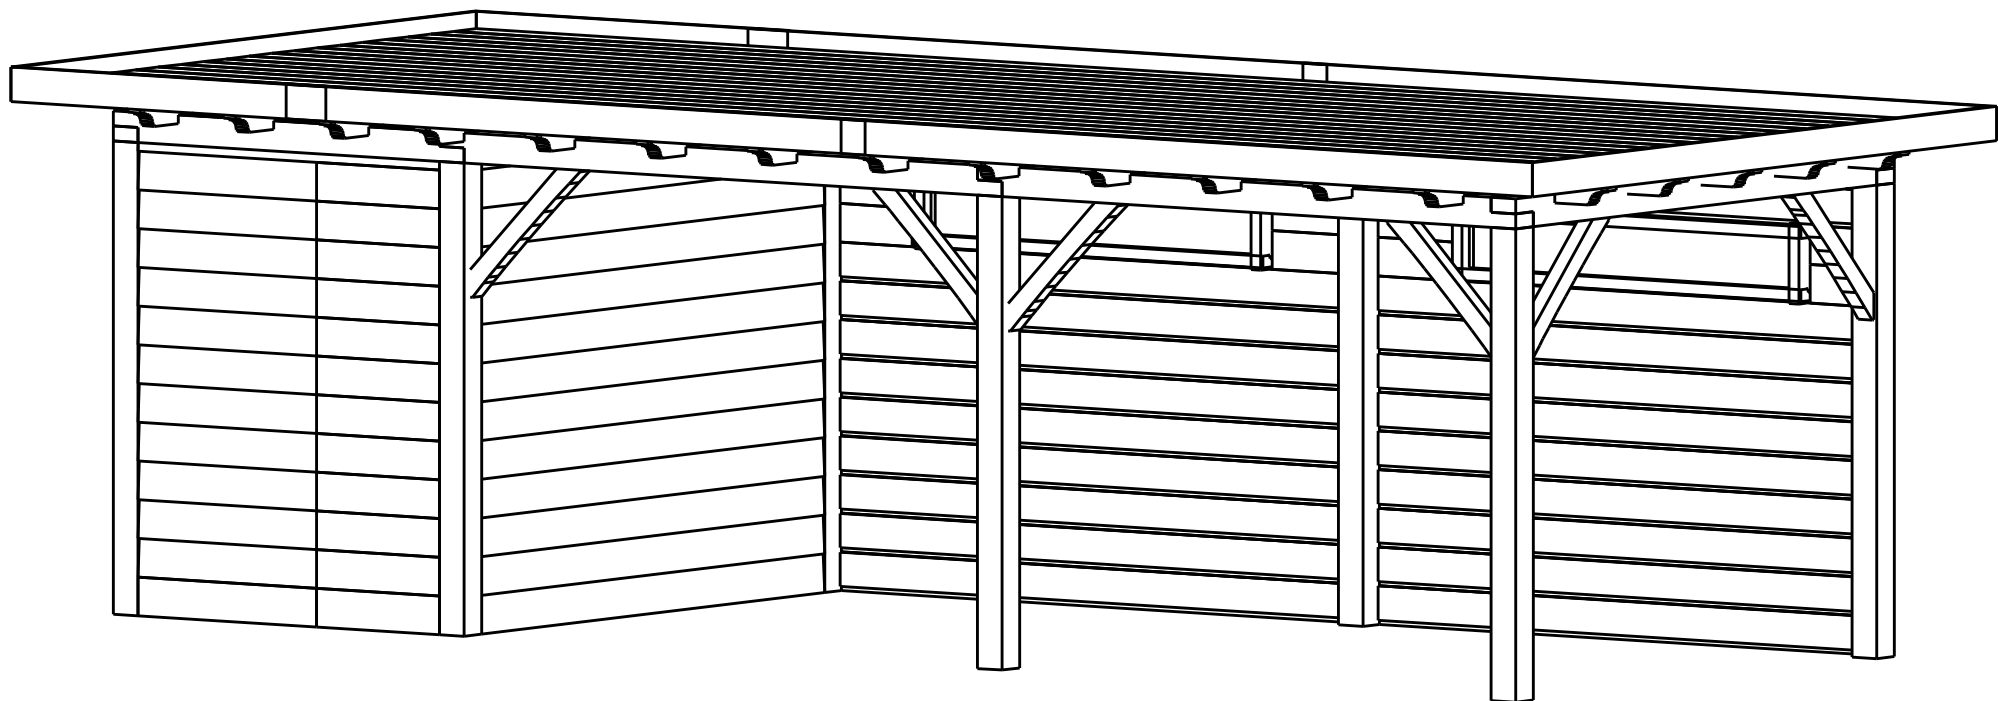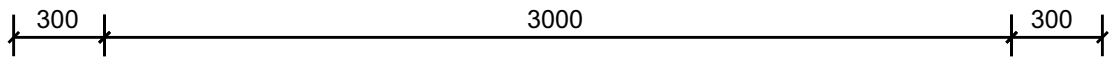

3d
1:35

Behoort bij beschikking

d.d.

14-09-2015

nr.(s)

ZK15000836

Medewerker
Publiekszaken/vergunningen



BEM1504570
gemeente Steenbergen

MATERIAAL EN KLEURGEBUIK	
ONDERDEEL	MATERIAAL
GEVELS DRAAGCONSTRUCTIE KOZIJNEN EN DEUREN DAKBEDEKKING	BEVEL SIDING DOUGLAS EIKEN EIKEN EPDM / ALU TRIM

Werk:
overkapping

Onderwerp:
Bouwtekening

Opdrachtgever:
Europastraat 12 4671EV Dinteloord

Getekend: GBL

Datum: 08.09.2015

Schaal: zie aanzicht

Formaat: A1