

Legenda

Vershil vigerend-praktijk


- Administratieve aanpassing begrenzing, peildaling
- Administratieve aanpassing begrenzing, peilstijging
- Geconstateerde nieuwe peilgebieden

NB: In dit geval zijn er geen wijzigingen geconstateerd

- Regelbare stuw, automatisch
- Regelbare stuw, niet automatisch
- Vaste stuw
- Stuw, regelbaarheid onbekend
- Duiker
- Hevel
- Afsluiter
- Gemaal
- Vaste dam
- Peilmeting (automatisch)
- Peilschalen
- Automatische peilregistratie

Waterlopen

- Hoofdwatrgang
- Overige watergangen
- De Eendragt

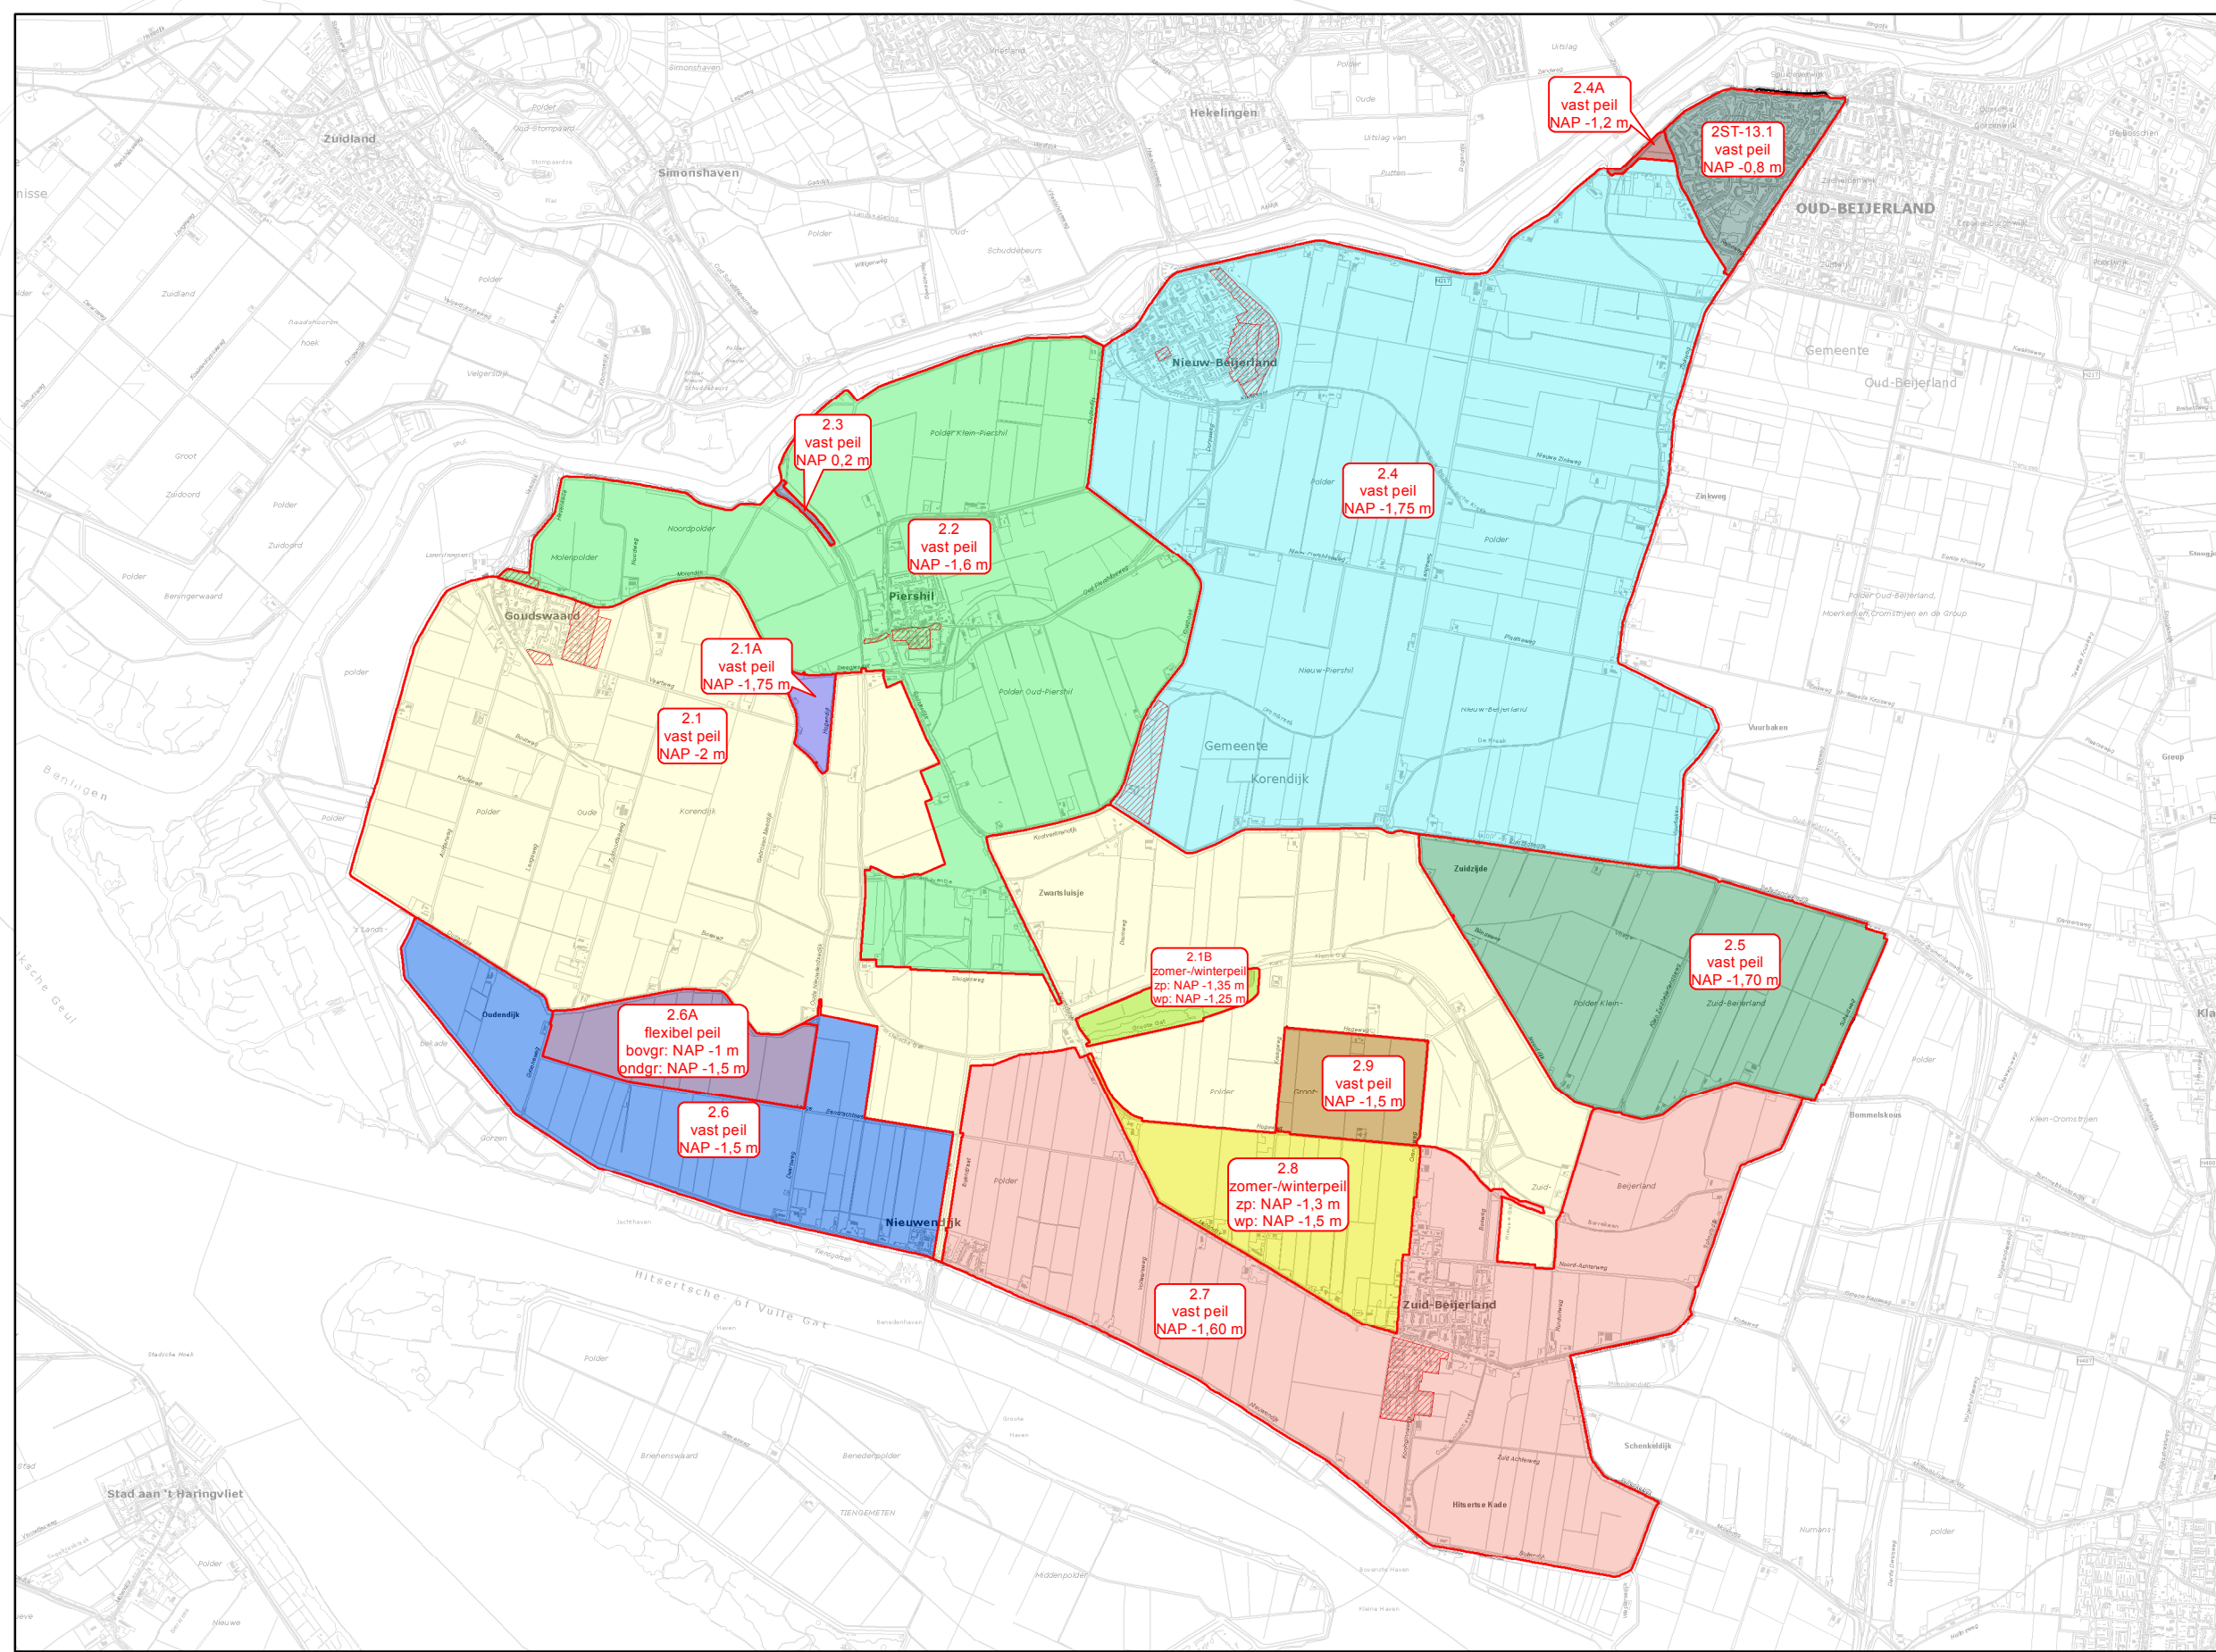

AGOR - Waterstaatkundige situatie

De Eendragt
Hoeksche Waard

Versie : 23-02-2015
Schaal : 1 : 10.000
Project : 1030000
Blad 1 van 1

Formaat : A0
Behoort bij : Peilbesluit De Eendragt
Referentie : 14074G01_K02
Auteur : C. Kemperman

Houtweg 100 Postbus 4103 2960 GC ROOSENDEK
tel. 088 - 074 20 00 fax 088 - 074 20 01 www.hvdv.nl
Auteursrechten: Copyright © Kadaster, Apeldoorn