

Renvooi


	gevelmetseiwerk bestaand
	binnenspouwblad/ wonden bestaand
	gevelmetseiwerk nieuw
	binnenwanden nieuw
	deurkozijn (bestaand)
	deurkozijn + deurafmeting (nieuw)
	h.w.a. hemelwaterafvoer

Ventilatie

- ventilatie volgens art. 3.37 van het Bouwbesluit.
- Luchtversing winklefunctie "bestaande bouw":
- verblijfsruimte: minimaal 2,12 dm³/s per persoon
 - toe– en afvoercapaciteit (dm³/s): roosterbreedte x capaciteit rooster
 - 3,7 x 10,3 = 38,1 dm³/s.
 - maximaal aantal personen: toe– en afvoercapaciteit : dm³/s per persoon
 - 38,1 dm³/s. : 2,12 = 18 personen.
- Natuurlijke toeweer middels roosters in het glas DucoTon 10 'ZR' (10,3 dm³/s per m).
- V. = ventilatierooster.
- Mechanische afvoer in natte ruimtes.

Gevelopeningen / lateien

Opening/ latei –A– :	nieuw houten kozijn in bestaande gevelopening. binnen: bestaande latei i.h.w. controleren (na verwijderen bestaand kozijn) indien binnen geen lateien aanwezig, deze aanbrengen conform –B–. buiten: bestaande gemetselde rollaag, indien nodig nieuwe latei toepassen (afhankelijk van staat rollaag).
Opening/ latei –B– : (zie det. 4 TO4)	nieuw houten kozijn in bestaande gevelopening. binnen: bestaande latei. buiten: bestaande gemetselde rollaag, indien nodig nieuwe latei toepassen (afhankelijk van staat rollaag).
Opening/ latei –C– :	bestaand houten kozijn verwijderen. bestaande gevelopening volledig dichtmetseien.
Opening/ latei –D– :	nieuw houten kozijn in bestaande gevelopeningen. binnen: bestaande latei i.h.w. controleren (na verwijderen bestaand kozijn) indien binnen geen lateien aanwezig, deze aanbrengen conform –B–. buiten: bestaande gemetselde rollaag, indien nodig nieuwe latei toepassen (afhankelijk van staat rollaag).
Waar nodig, bestaande metselwerken aanhalen/ herstellen. e.e.a. i.h.w. te bepalen/ controleren.	

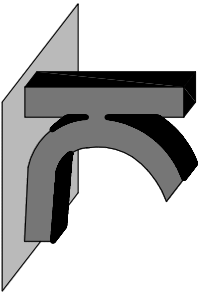

KRAAK BOUWTECHNISCH
MANAGEMENTBUIRO B.V.

STOOFWEG 3
4681 RK
NIEUW-VOSSEMEER
TEL. 0167 - 56 05 09
FAX. 0167 - 56 09 10
E-MAIL. info@kraakbv.nl

WERKNR.: 15081

DATUM: 28-09-2015

BESTAAND



belending Voorstraat 58


Voorstraat 56

Voorstraat 54

belending Voorstraat 50

Voorgevel

1:100

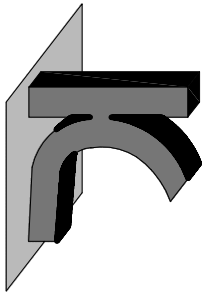

KRAAK BOUWTECHNISCH
MANAGEMENTBURO B.V.



STOOFWEG 3
4681 RK
NIEUW-VOSEMEER
TEL. 0167 - 56 05 09
FAX. 0167 - 56 09 10
E-MAIL. info@kraakbv.nl

WERKNR.: 15081


DATUM: 28-09-2015

Copyright © Kraak Bouwtechnisch Managementburo BV

BESTAAND

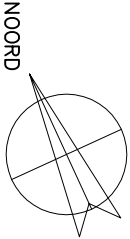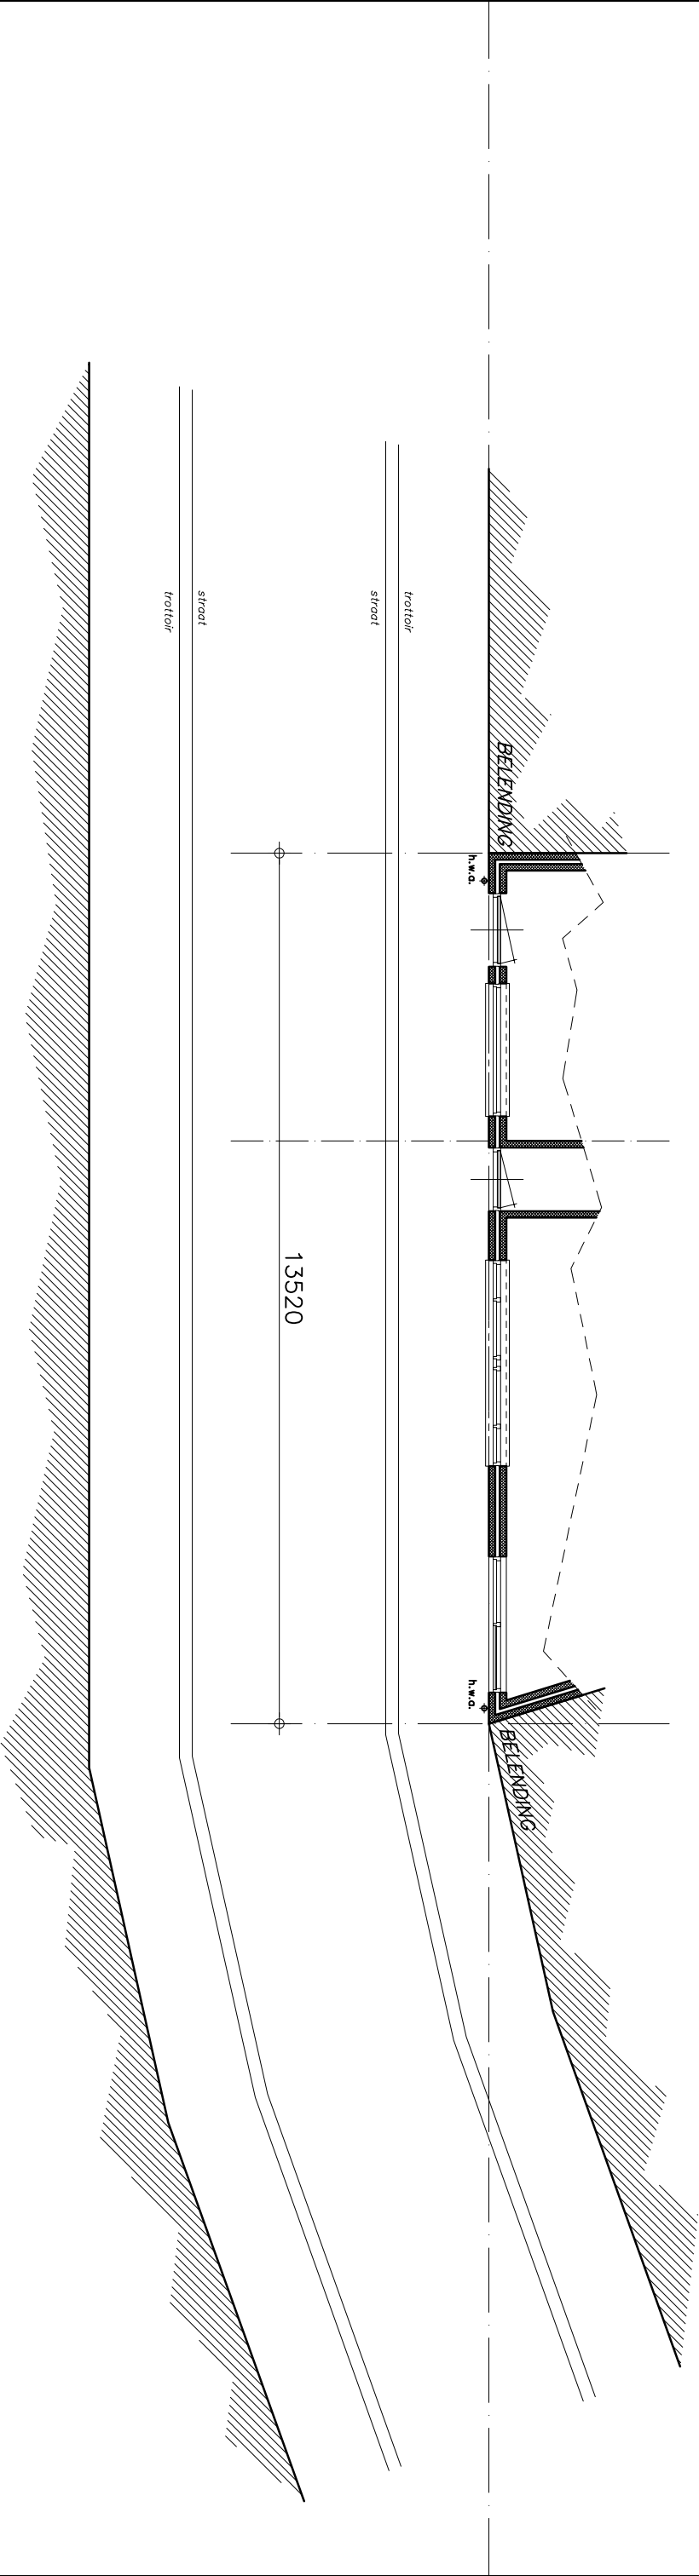

Begane grond
1:100

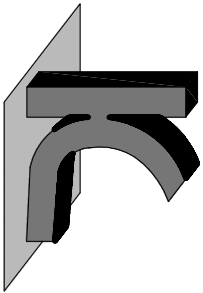


KRAAK
BOUWTECHNISCH
MANAGEMENTBURO B.V.

STOOFWEG 3
4681 RK
NIEUW-VOSEMEER
TEL. 0167 - 56 05 09
FAX. 0167 - 56 09 10
E-MAIL. info@kraakbv.nl

WERKNR.: 15081

DATUM: 28-09-2015

BESTAAND

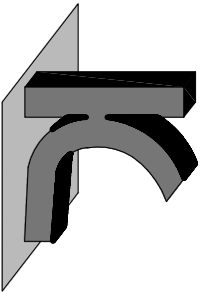

KRAAK BOUWTECHNISCH
MANAGEMENTBURO B.V.

STOOFWEG 3
4681 RK
NIEUW-VOOSEMEER
TEL. 0167 - 56 05 09
FAX. 0167 - 56 09 10
E-MAIL. info@kraakbv.nl



WERKNR.: 15081

DATUM: 28-09-2015

NIEUW

Begane grond

1:100

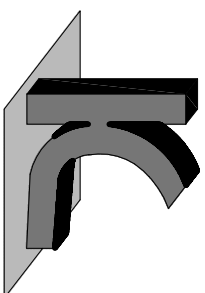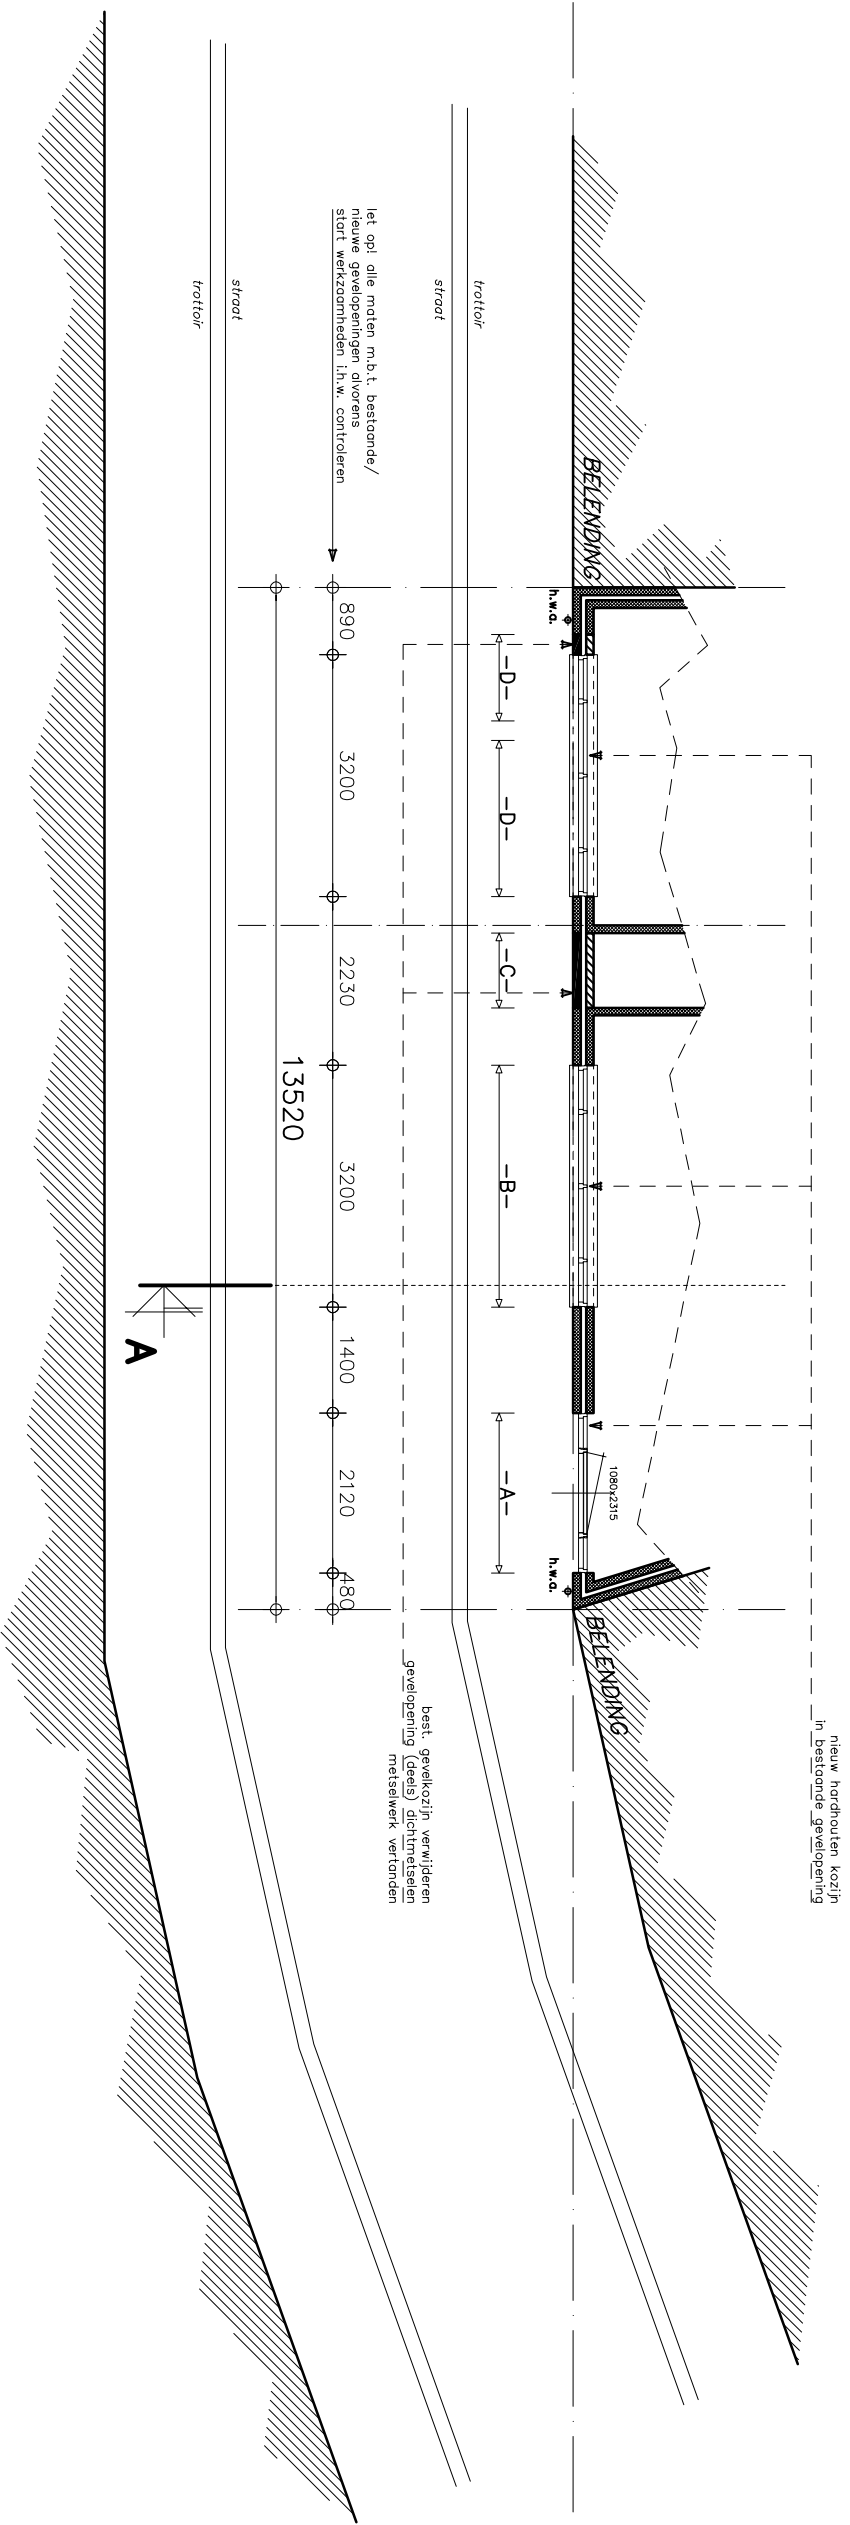


KRAAK
BOUWTECHNISCH
MANAGEMENTBURO B.V.

STOOFWEG 3
4681 RK
NIEUW-VOSSEMEER
TEL. 0167 - 56 05 09
FAX. 0167 - 56 09 10
E-MAIL. info@kraakbv.nl

WERKNR.: 15081


DATUM: 28-09-2015

Copyright © Kraak Bouwtechnisch Managementburo BV

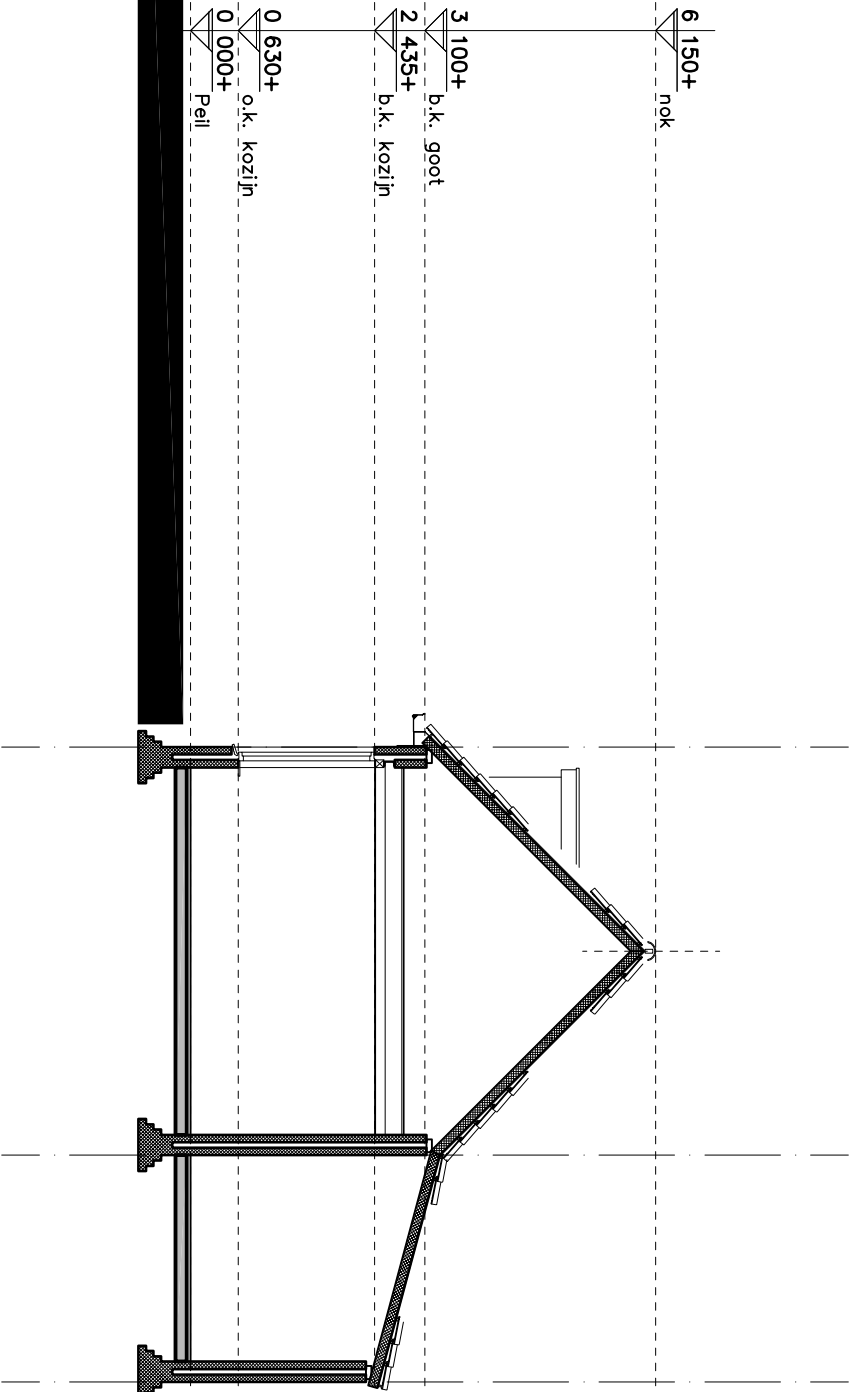

Doorsnede A PRINCIPLE

1:100

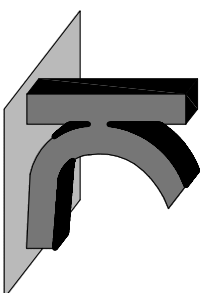

KRAAK BOUWTECHNISCH
MANAGEMENTBUREAU B.V.

STOOFWEG 3
4681 RK
NIEUW-VOOSEMEER
TEL. 0167 - 56 05 09
FAX. 0167 - 56 09 10
E-MAIL. info@kraakbv.nl

WERKNR.: 15081


DATUM: 28-09-2015

Werkvolgorde

- Bij de uitvoering van het werk dient onderstaande volgorde aangehouden te worden:
- benodigde tijdelijke voorzieningen treffen t.b.v. het veilig werken in en aan het pand.
 - tijdelijke voorziening treffen t.b.v. opvangen metselwerk boven te verwijderen kozijnen.
 - verwijderen bestaande kozijnen.
 - plaatsen nieuwe lateien + aanbrengen lateislabbe.
 - plaatsen nieuwe gevelkozijnen incl. kozijnslabbe.
 - bestaande gevelopeningen (deels) dichtmetselen.
 - metselwerk vertanden.
 - waar nodig metselwerk aanhalen / herstellen.
 - schilderwerkzaamheden.


Aan en afvoer materieel / materiaal via de voorzijde van het pand (voorstraat).
"Just-in-time" leveringen waardoor blokkade in de straat zoveel mogelijk beperkt wordt (max. wachttijd ca. 15 min.).

De aannemer zal tijdens de sloop en bouwwerkzaamheden, de veiligheid van de omliggende terreinen, wegen en hun gebruikers garanderen.

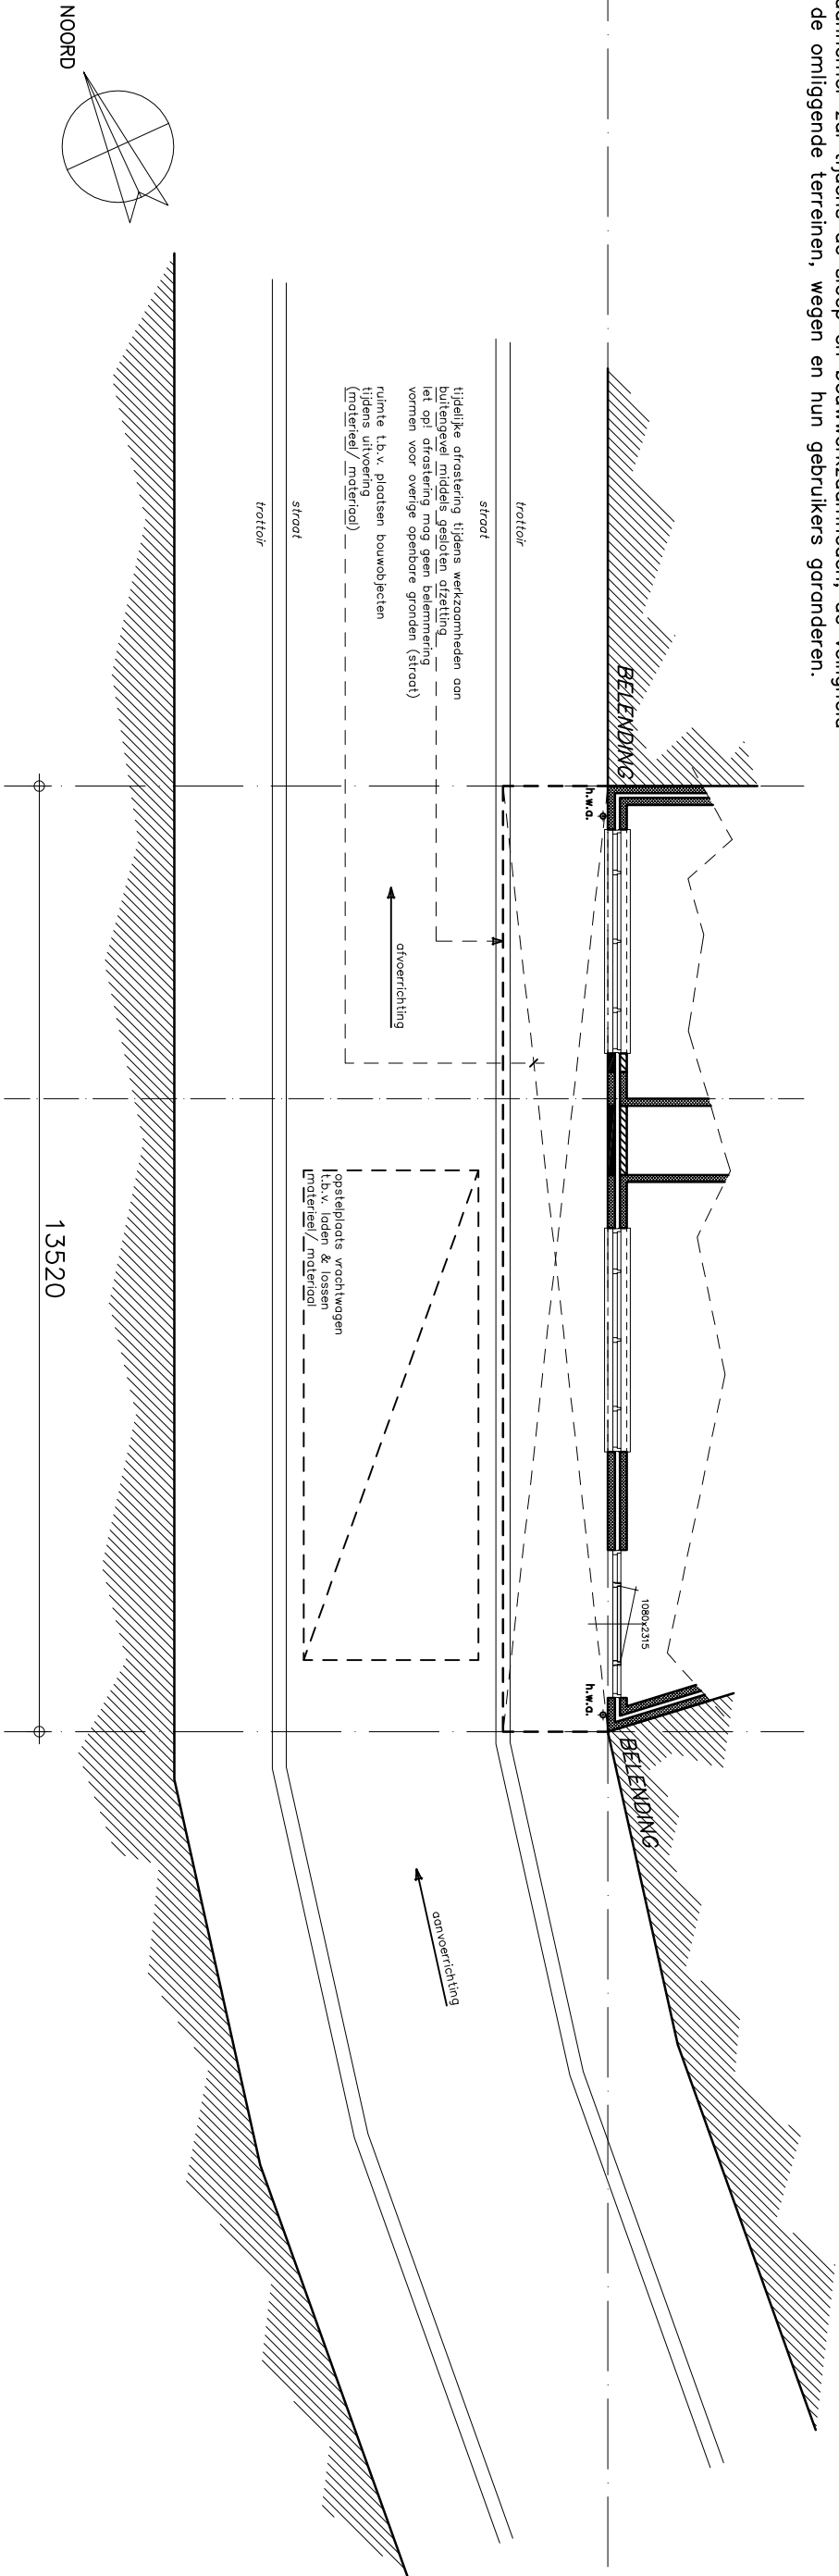

Begane grond

1:100

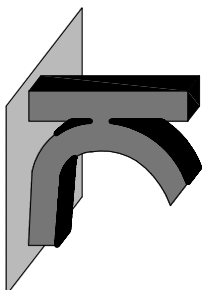

KRAAK BOUWTECHNISCH
MANAGEMENTBURO B.V.

STOOFWEG 3
4681 RK
NIEUW-VOSSMEER
TEL. 0167 - 56 05 09
FAX. 0167 - 56 09 10
E-MAIL. info@kraakbv.nl

WERKNR.: 15081

DATUM: 28-09-2015