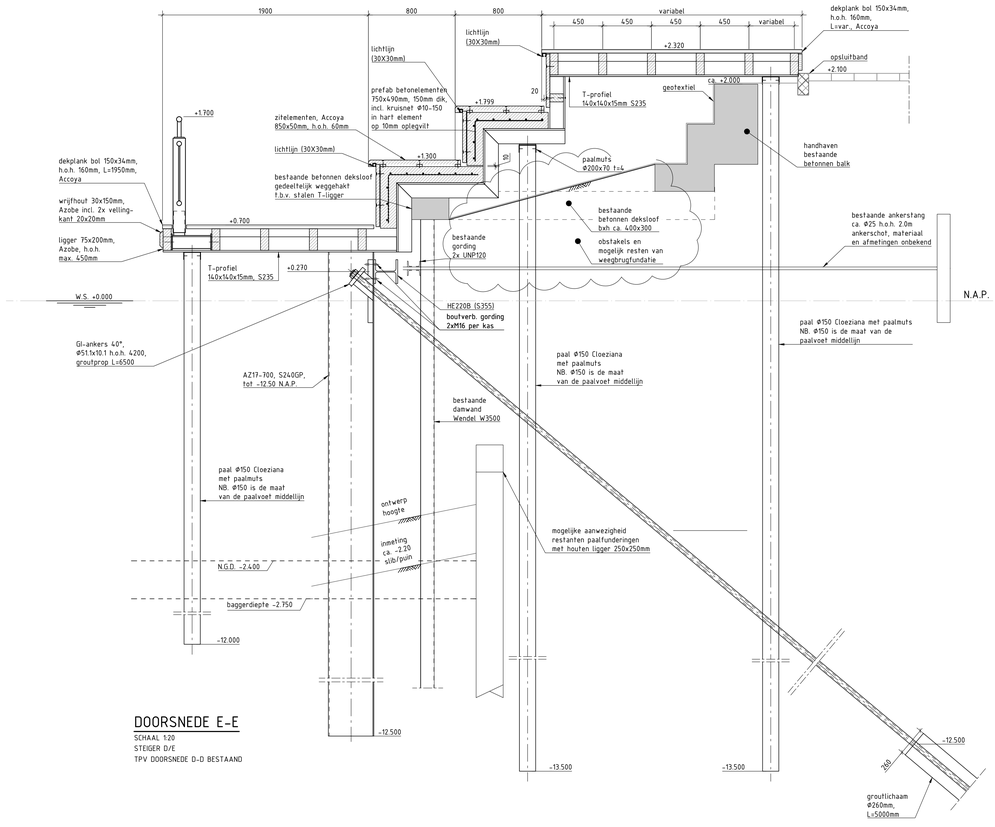

DOORSNEDE E-E

SCHAAL 1:20
STEIGER D/E
TPV DOORSNEDE D-D BESTAAND

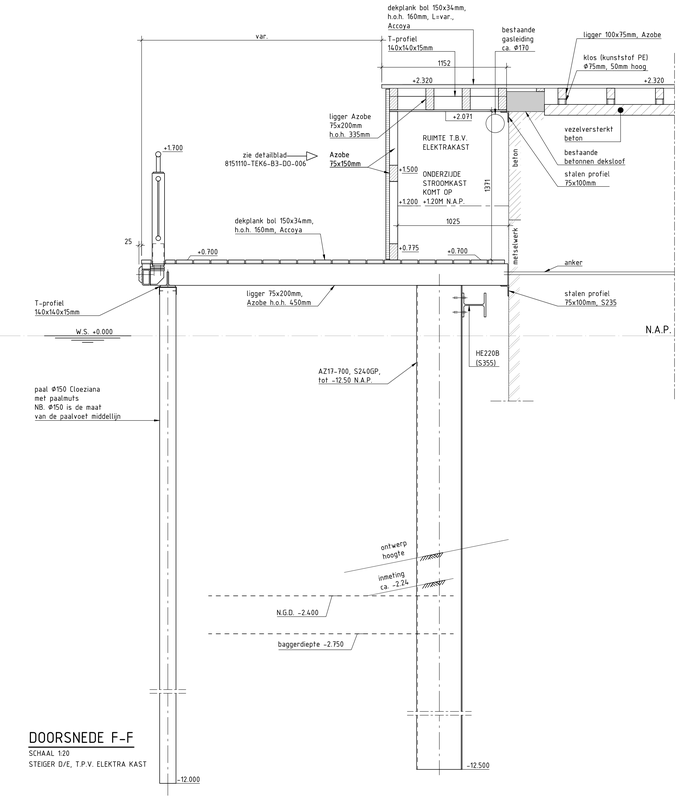

DOORSNEDE F-F

SCHAAL 1:20
STEIGER D/E, T.P.V. ELEKTRA KAST

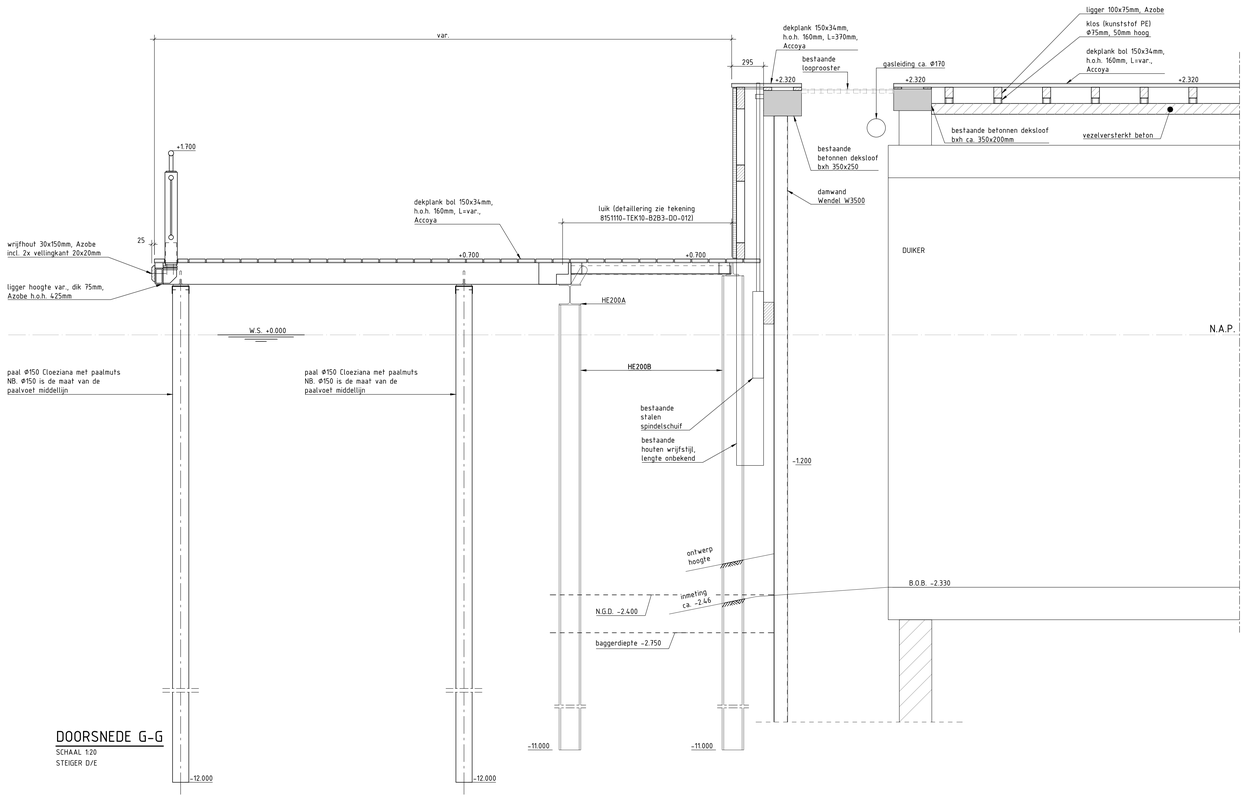

DOORSNEDE G-G

SCHAAL 1:20
STEIGER D/E

Behoort bij beschikking	
d.d.	07-12-2015
nr.(s)	ZK15001044
Medewerker Publiekszaken/vergunningen	

BEM1505159
gemeente Steenbergen

MATERALISATIE

	BETON
Kwaliteit	Minimaal C30/37;
Milieuklasse	XC4;
Dekking	50mm;
Betonstaal	B500B.
	HOUT
Dekplank	Accoya;
Wrijfhout	Azobe;
Ligger	Azobe;
Funderingspalen	Cloeziana.
	STAAL
T-profiel	S235JR;
Houtdraadbouten	R.V.S. A4 kwaliteit t.b.v bevestiging RVS platen/profielen en bevestiging in Accoya, overig 8.8;
Ringen	R.V.S. A4 kwaliteit;
Torx schroef M8	R.V.S. A4 kwaliteit;
RVS platen en profielen	R.V.S. 14301, AISI, type 304;
Bolders	R.V.S. A4 kwaliteit;
Lassen	a=4, tenzij anders aangegeven.

OPMERKINGEN

maatvoering in mm
maatvoering in het werk controleren
hoogtematen in m t.o.v. N.A.P.

N.G.D. = Nautisch Gegarandeerde Diepte
Steiger D/E zal verder in het UO worden uitgewerkt i.v.m. het verder te concretiseren van diverse onderdelen.

Ingenieursburo Maters en de Koning
Multatulilaan 8
4707 LZ Roosendaal
Tel. (0165) 524 524
Bisletweg 2
2905 AW Capelle a/d IJssel
Tel. (010) 258 18 20
Weg- en Waterbouwkunde, Beton- en Staalconstructies, Bouwkunde, Grondmechanica
www.matersendekoning.nl

OPDRACHTGEVER
Gemeente Steenbergen
Buiten de Veste 1, 4652 GA Steenbergen

AANNEMER
AQUAVIA
Werveweg 3, 4551 MC Sas van Gent

PROJECTOMSCHRIJVING
Herinrichting haven Steenbergen

TEKENINGOMSCHRIJVING
Realisatie havenkom B3
Drsn. Steiger D, E
B3

SCHAAL 1:20
FORMAAT A0

DATUM	GETEKEND	GECONTROLEERD	OMSCHRIJVING	REVISIE
-	-	-	-	G
-	-	-	-	F
-	-	-	-	E
-	-	-	-	D
-	-	-	-	C
-	-	-	-	B
07 okt 2015			Diverse wijzigingen, zie tekening	A

DATUM	GETEKEND	GECONTROLEERD	PROJ. NR	TEKENINGNR.	DOCTYPE	STATUS	REVISIE
30 sep 2015			8151110	TEK10 BLAD010	DO		A