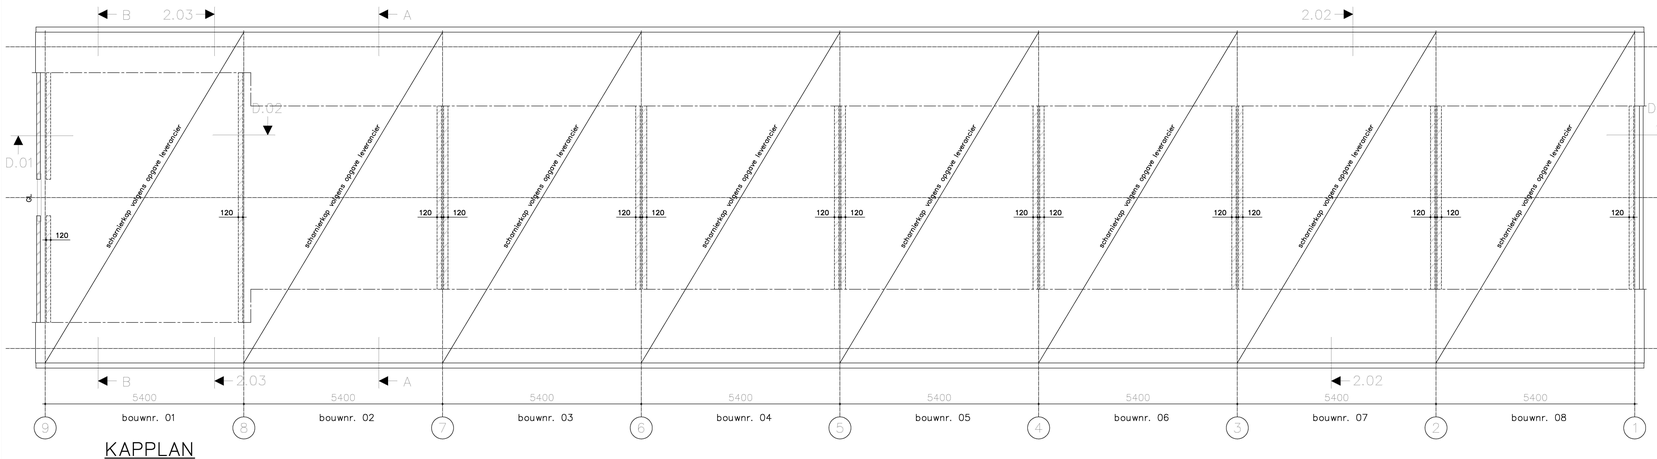

KAPLAN

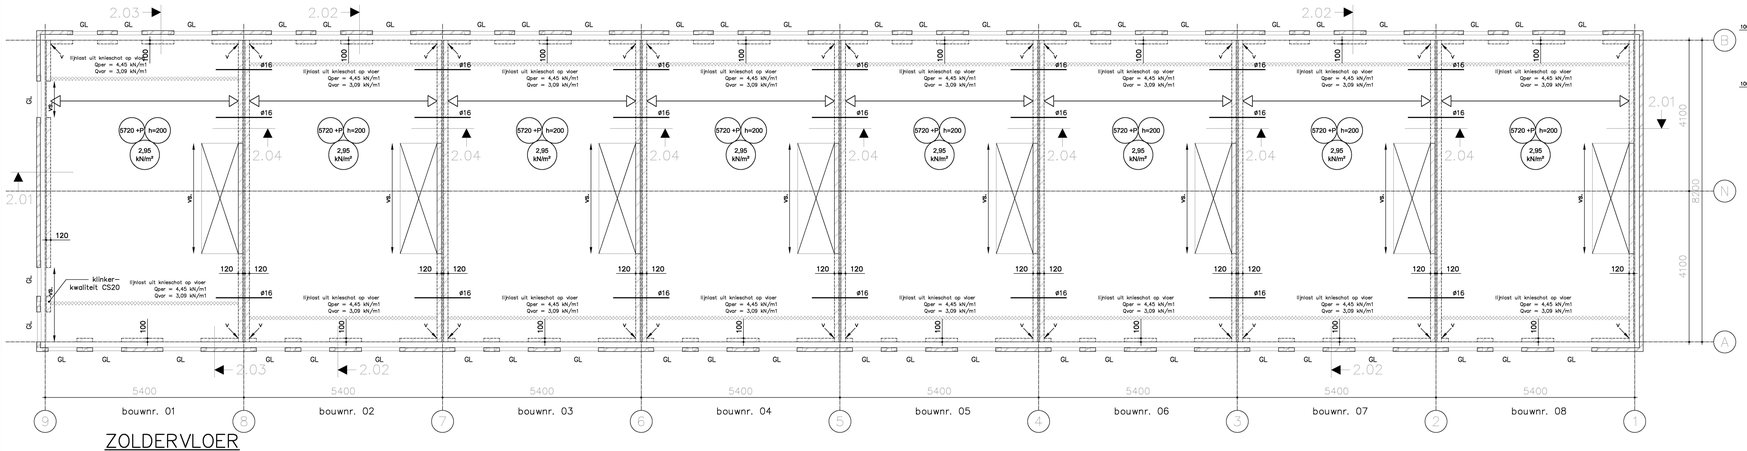

ZOLDERVLOER

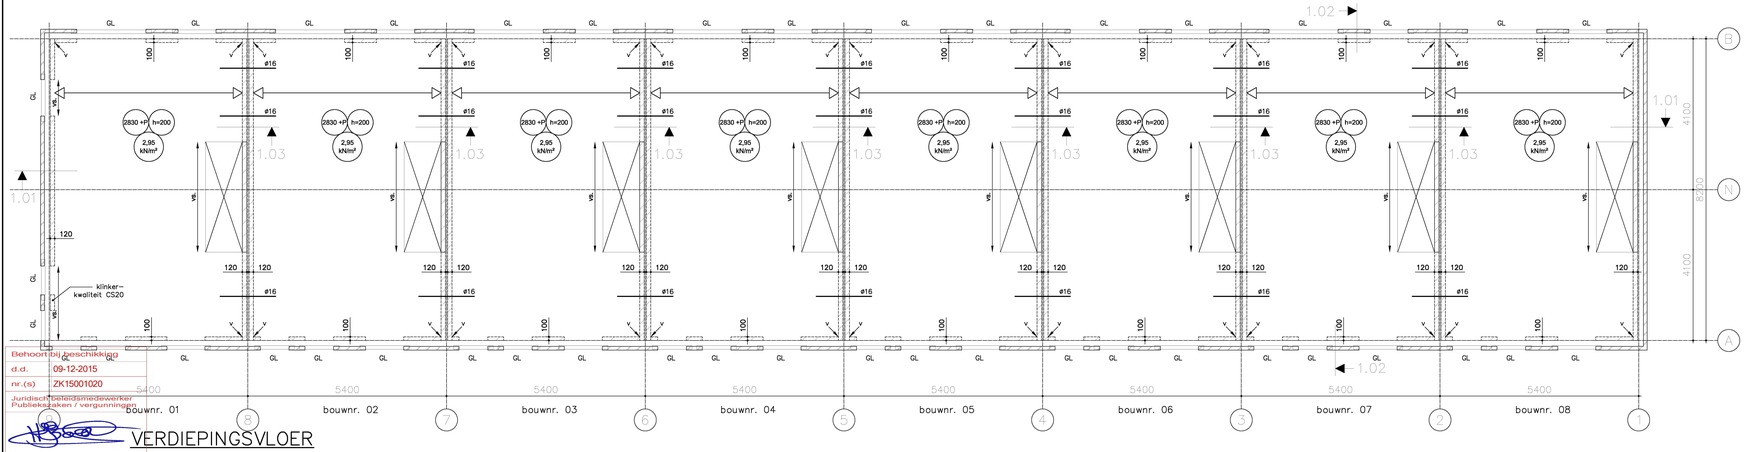

VERDIEPINGSVLOER

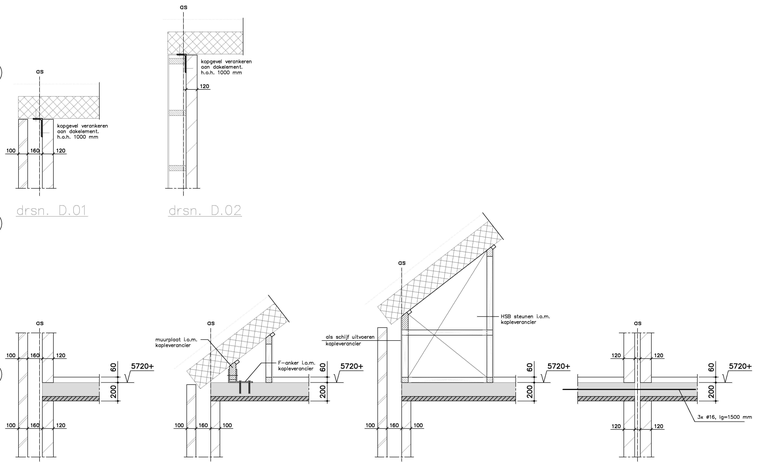

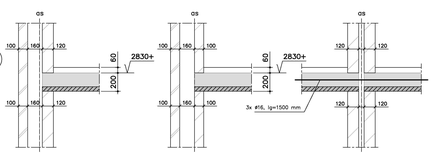

BEM1505222
gemeente Steenbergen

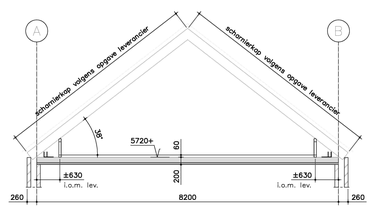

DOORSNEDE A–A

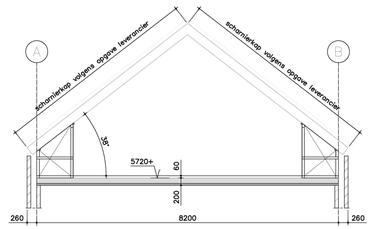

DOORSNEDE B–B

RENVOOI:

Algemeen:
- Alle maten zijn aangegeven in millimeters (mm).
- Hoogtematen in mm t.o.v. PEIL = 0,000
- PEIL aangehouden op: 2,10m1 +NAP (**peil definitief vast te stellen i.o.m. gemeente**).

Constructieberekening:
- Constructie berekend conform **Eurocode.**
- Alle door derden te berekenen onderdelen dienen volgens de **Eurocode** berekend te worden.

Metselwerk: (volgens steenconstructies NEN-EN 1996)
- Toegepaste stenen: KalkZandSteen CS12 (tenzij anders aangegeven)
- Genormaliseerde gemiddelde druksterkte, fb = 12 N/mm².
- Toegepaste mortel: lijmmortel
- Druksterkte mortel, fm = 12,5 N/mm².
- Spouwankers uitvoeren in corrosiewerend staal A4.
- Prefab.latei-constructies aan aanbrengen volgens verwerkingsvoorschriften leverancier.
- Dilatatievoegen volgens opgave van de leverancier en ter controle aan te bieden aan de hoofdconstructeur.

Hout: (volgens NEN-EN 1995)
Dit rennvoi betreft alleen hout met constructieve toepassing.
- Constructiehout sterkteklasse C18, tenzij anders in de tekening staat aangegeven.
- Klasse met betrekking tot vochtgehalte omgeving: klimaatklasse volgens NEN-EN 1995-1-1 art 2.3.1.1
- Balkhout moet minimaal voldoen aan duurzaamheidsklasse III.
- Alleen watervast verlijmd plaatmateriaal toepassen. Dient te voldoen aan EN 13986. (Lijm, type I conform EN 301).
- Balkhout en plaatmateriaal dat in contact komt met steenachtige materiaal en kops hout t.p.v. situaties waar een hoge relatieve vochtigheid op kan treden moet zijn voorzien van minimaal 2 lagen menie. Condensvorming t.p.v. houtconstructies moet d.m.v. juiste bouwkundige detaillering worden voorkomen.
- Werkplaats tekeningen en detailberekeningen uit te voeren door leverancier prefab en ter controle voor te leggen aan de hoofdconstructeur.

Verdiepingsvloer + Zoldervloer:
- Breedplatvloer, uitwerking van de vloer t.o.v volgens opgave van de leverancier.
- Lateiconstructies en versterkte stroken in de vloer opnemen, e.e.a. ter controle van de hoofdconstructeur.
- Wanden gedragen door de vloer niet belast door bovenliggende constructies:
  - ■■■ lichte scheidingswanden max. 3,0 kN/m1
  - ■■■ zware scheidingswanden max. 5,5 kN/m1
- Wanden gedragen door de vloer en belast door bovenliggende constructies:
  - qp/oze = (zie plattegrond)
  - Fg/Fqw= (zie plattegrond)

- Sparrichting (systeem)vloer, lichte scheidingswanden maximaal 3.0 kN/m1

-Ter ondersteuning van zelfdragend metselwerk onder de vloer; boven binnendeuren en ramen; stallon- of vebobalken toepassen (og).

GL = prefab stalen gevel latei volgens opgave van de leverancier
V. = koppelstrips toepassen t.b.v. koppeling kalkzandsteenwanden bij uitvoering in lijmwerk
VS. = versterkte strook opnemen in de vloer
ø16 = koppelstaven ø16 lg=1500mm

Staal: (volgens NEN-EN 1993)
- Staalkwaliteit: standaard, S235 (tenzij anders vermeld op tekening).
  Staalkwaliteit: S275 toepassen t.p.v. kokers- en buisprofielen.
- Bouwstaalkwaliteit: 8.8 tenzij anders vermeld.
- Ankerkwaliteit: 4.6/8.8 tenzij anders vermeld.
- Conservering: volgens opgave opdrachtgever.
- Staal voorzien van gaffelschotten t.p.v. opleggingen.
- Werkplaats tekeningen en detailberekeningen uit te voeren door staalconstructiebedrijf en tijdig ter controle op belastingsuitgangspunten aan te bieden aan de hoofdconstructeur.

ONDERDEEL	CONSTRUCTIETEKENING		
→ bladnr. C1			
WERKOMSCHRIJVING	Nieuwbouw 8 woningen v.r.v. Aan de Stegge a/d Bastion plan Buiten de Veste te Steenbergen	→ status	BA
→ proj.nr. 23027		→ wijzigingen	- - - - - -
OPDRACHTGEVER	Bouwbedrijf Aan de Stegge Postbus 1446 4700BK Roosendaal		
→ getekend	→ datum 16-10-2015	→ schaal 1:50/20	→ formaat (1400x841mm)
			→ gekontr.

AAN DE STEGGE ROOSENDAAL
Vijfhuizerweg 46
Postbus 1446
470 BK Roosendaal
T: 0165-560602 W: www.adsr.nl
F: 0165-560462 @: info@adsr.nl

IN SAMENWERKING MET:

GJM Bouwadvies BV
→ Markgravenlaan 3
4624 KK Bergen op Zoom
Telefoon: 0164 251 818
Fax: 0164 256 634
E-mail: info@gjm.nl
Internet: www.gjm.nl

Behoort bij beschikking
d.d. 09-12-2015
nr.(s) ZK15001020
Juridisch beleidsmedewerker Publiekszaken / vergunningen