


AS

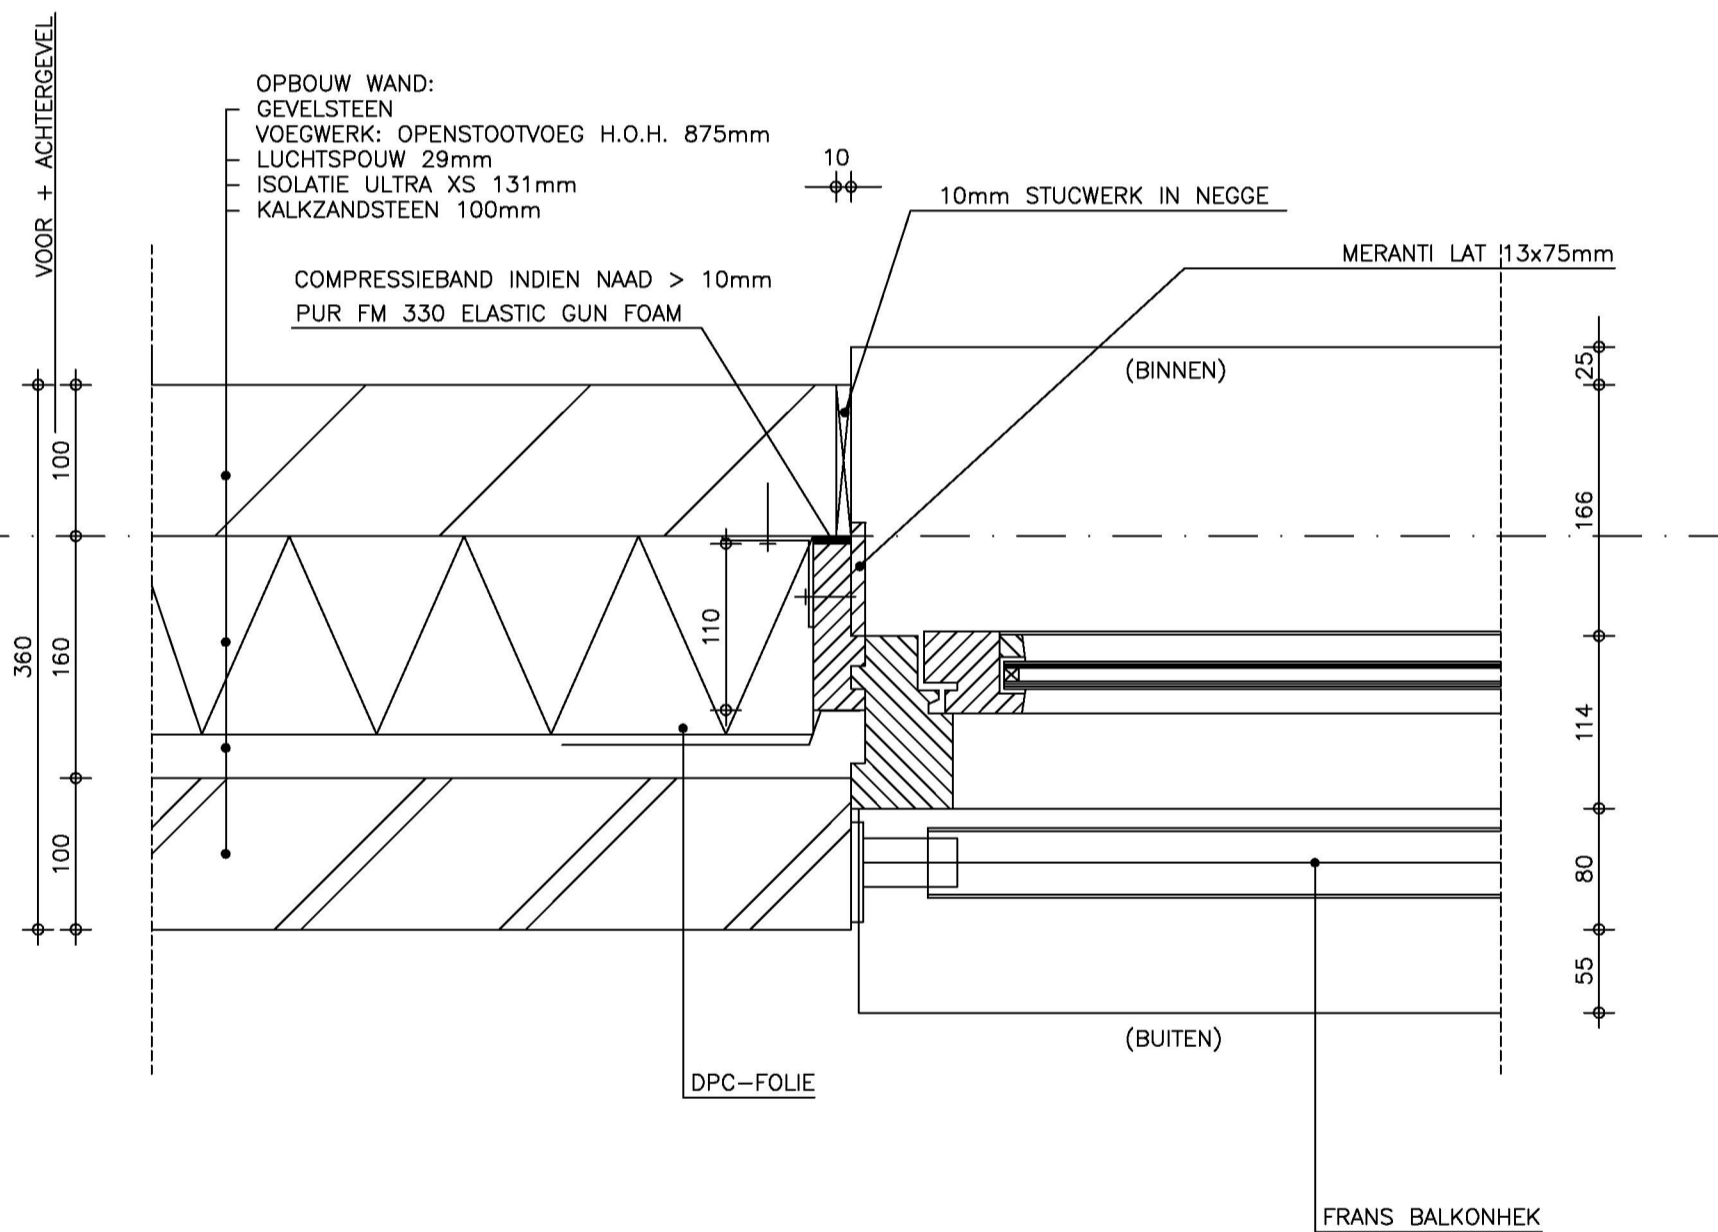

FRANS BALKONHEK / vloerafscheiding:
 -hoogte minimaal 1000mm boven afgewerkte verdiepingsvloer;
 -ruimte tussen de verticale stijlen maximaal 100mm.


Behoort bij beschikking

d.d. 09-12-2015

nr.(s) ZK15001020

Juridisch beleidsmedewerker
 Publiekszaken / vergunningen

BEM1505671
 gemeente Steenbergen

project	8 woningen Steenbergen	onderdeel	Details	
 <p>Vijfhuizenberg 46 postbus 1446 4700 BK Roosendaal T 0165 - 560 602 F 0165 - 560 482 info@adsr.nl www.adsr.nl</p>	tekenaar: -	werksnummer:	23027	
	formaat: A3			
	schaal: 1:5		detailnummer:	0-6a
	datum: 04-11-2015			