

Opdrachtgever


opdrachtgever :
adres :
woonplaats :
tel. :
e-mail :

Project

betreft : aanbouw woning
verkoper :
projectnummer : 01134

Projectlocatie

adres : Welbergschedijk 41
plaats : 4651 TD Steenberg

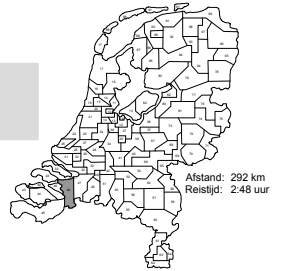

Tekening

tekenaar :
datum : 02-12-2015
gewijzigd :

Behoort bij beschikking

d.d. 14-12-2015

nr.(s) ZK15001053

Medewerker
Publiekszaken/vergunningen

BEM1506366
gemeente Steenberg

Detailtekening

Schipper

laat de natuur bouwen

Schipper Groep B.V.

Drentse Poort 27
9521 JA Nieuw Buinen
0599-696200
info@schipperhoutbouw.nl
www.schipperhoutbouw.nl
www.schipperwinkel.nl


K.v.K. 61077135
BTWno.: 854195397B01
ING: NL31 INGB 0006 6515 28

DT-01

blad
project

01134

Detail A

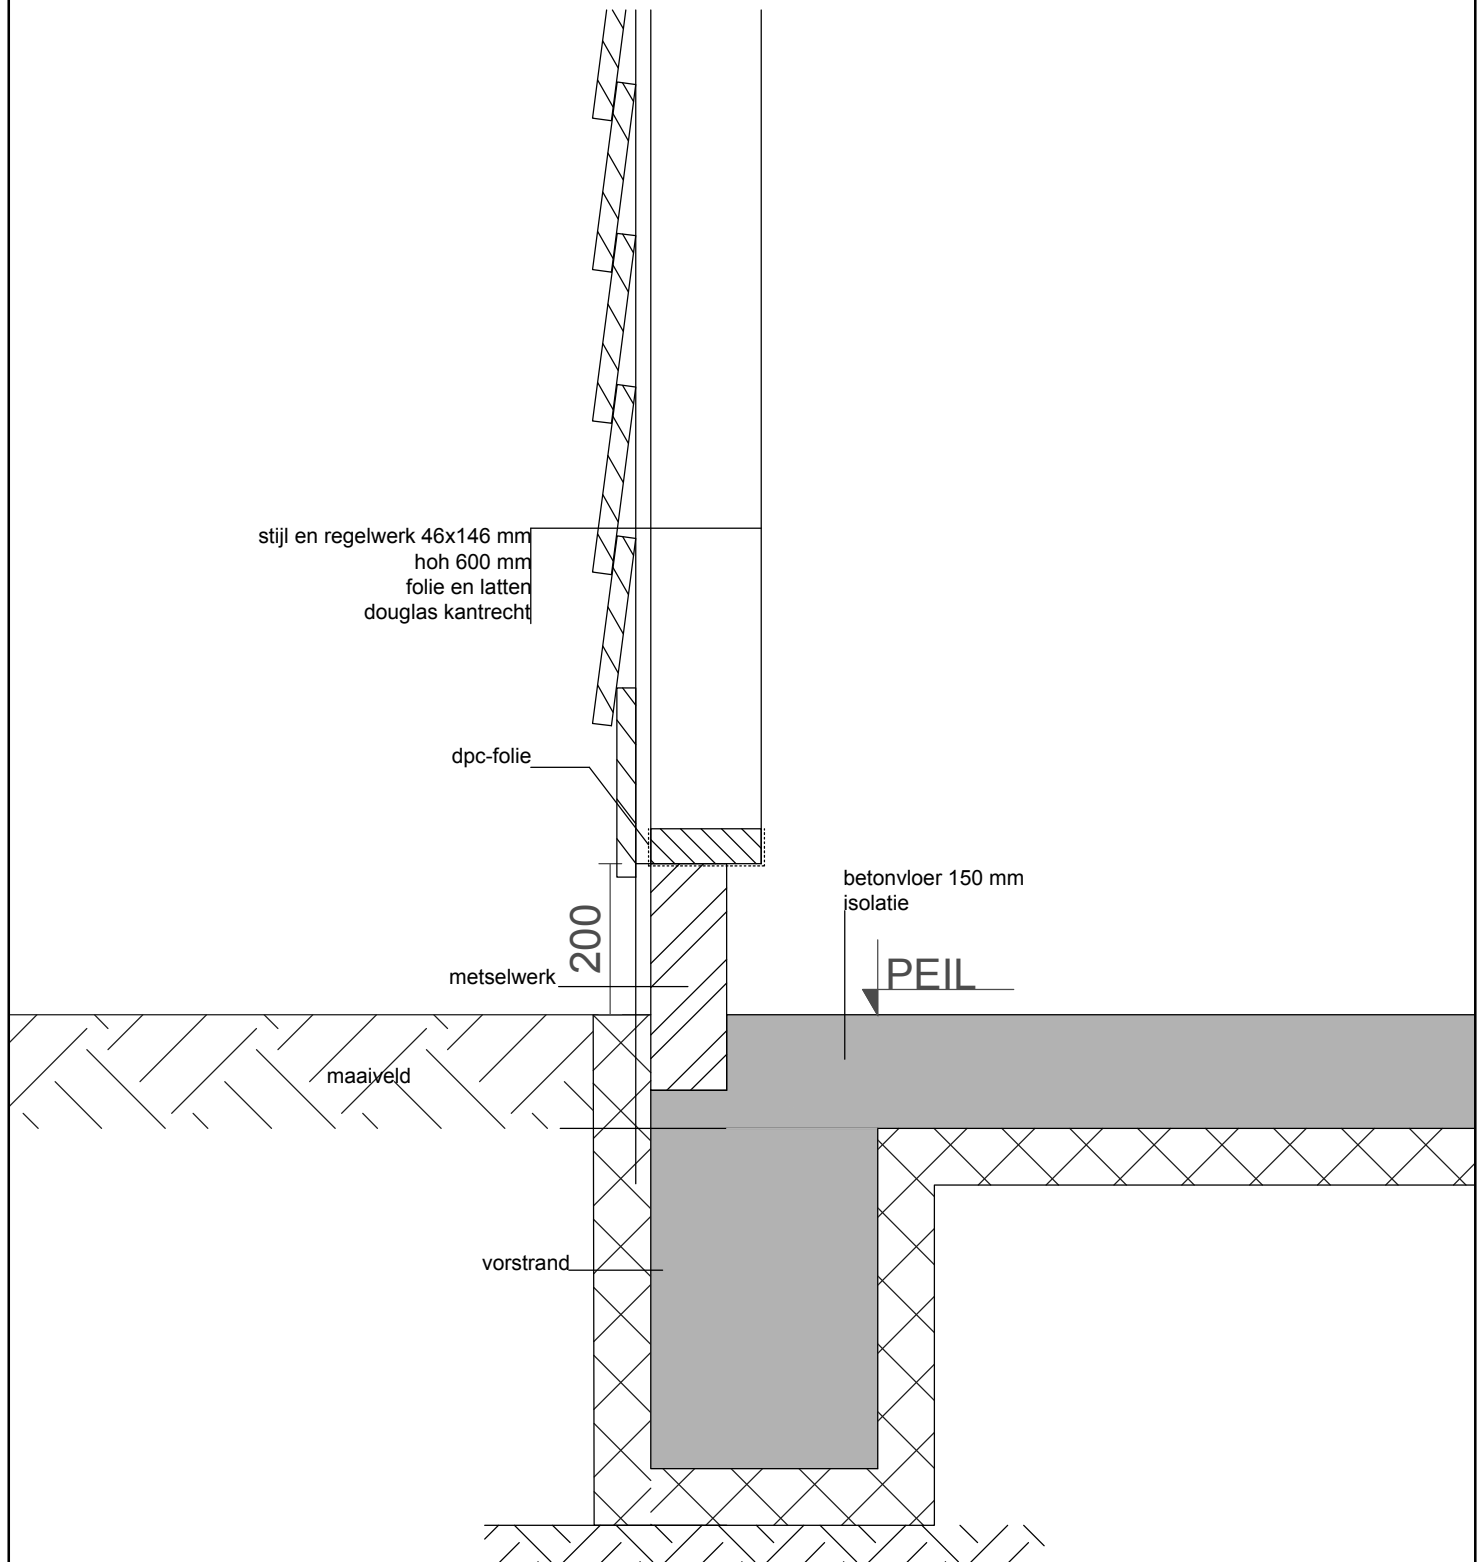

onderdeel: Detail A
datum : 02-12-2015
schaal : 1:10

Schipper
laat de natuur bouwen

DT-02

blad
project

01134

Detail B

stijl en regelwerk 38x89 mm
18 mm OSB

betonvloer 150 mm
isolatie

onderdeel: Detail B
datum : 02-12-2015
schaal : 1:10

Schipper
laat de natuur bouwen

DT-03

blad
project

01134

Detail C

zoldervloer 18 mm OSB
zolderbalklaag 71x246 mm

2600⁺

stijl en regelwerk 38x89 mm
18 mm OSB

onderdeel: Detail C
datum : 02-12-2015
schaal : 1:10


Schipper
laat de natuur bouwen

DT-04

blad
project

01134

Detail D

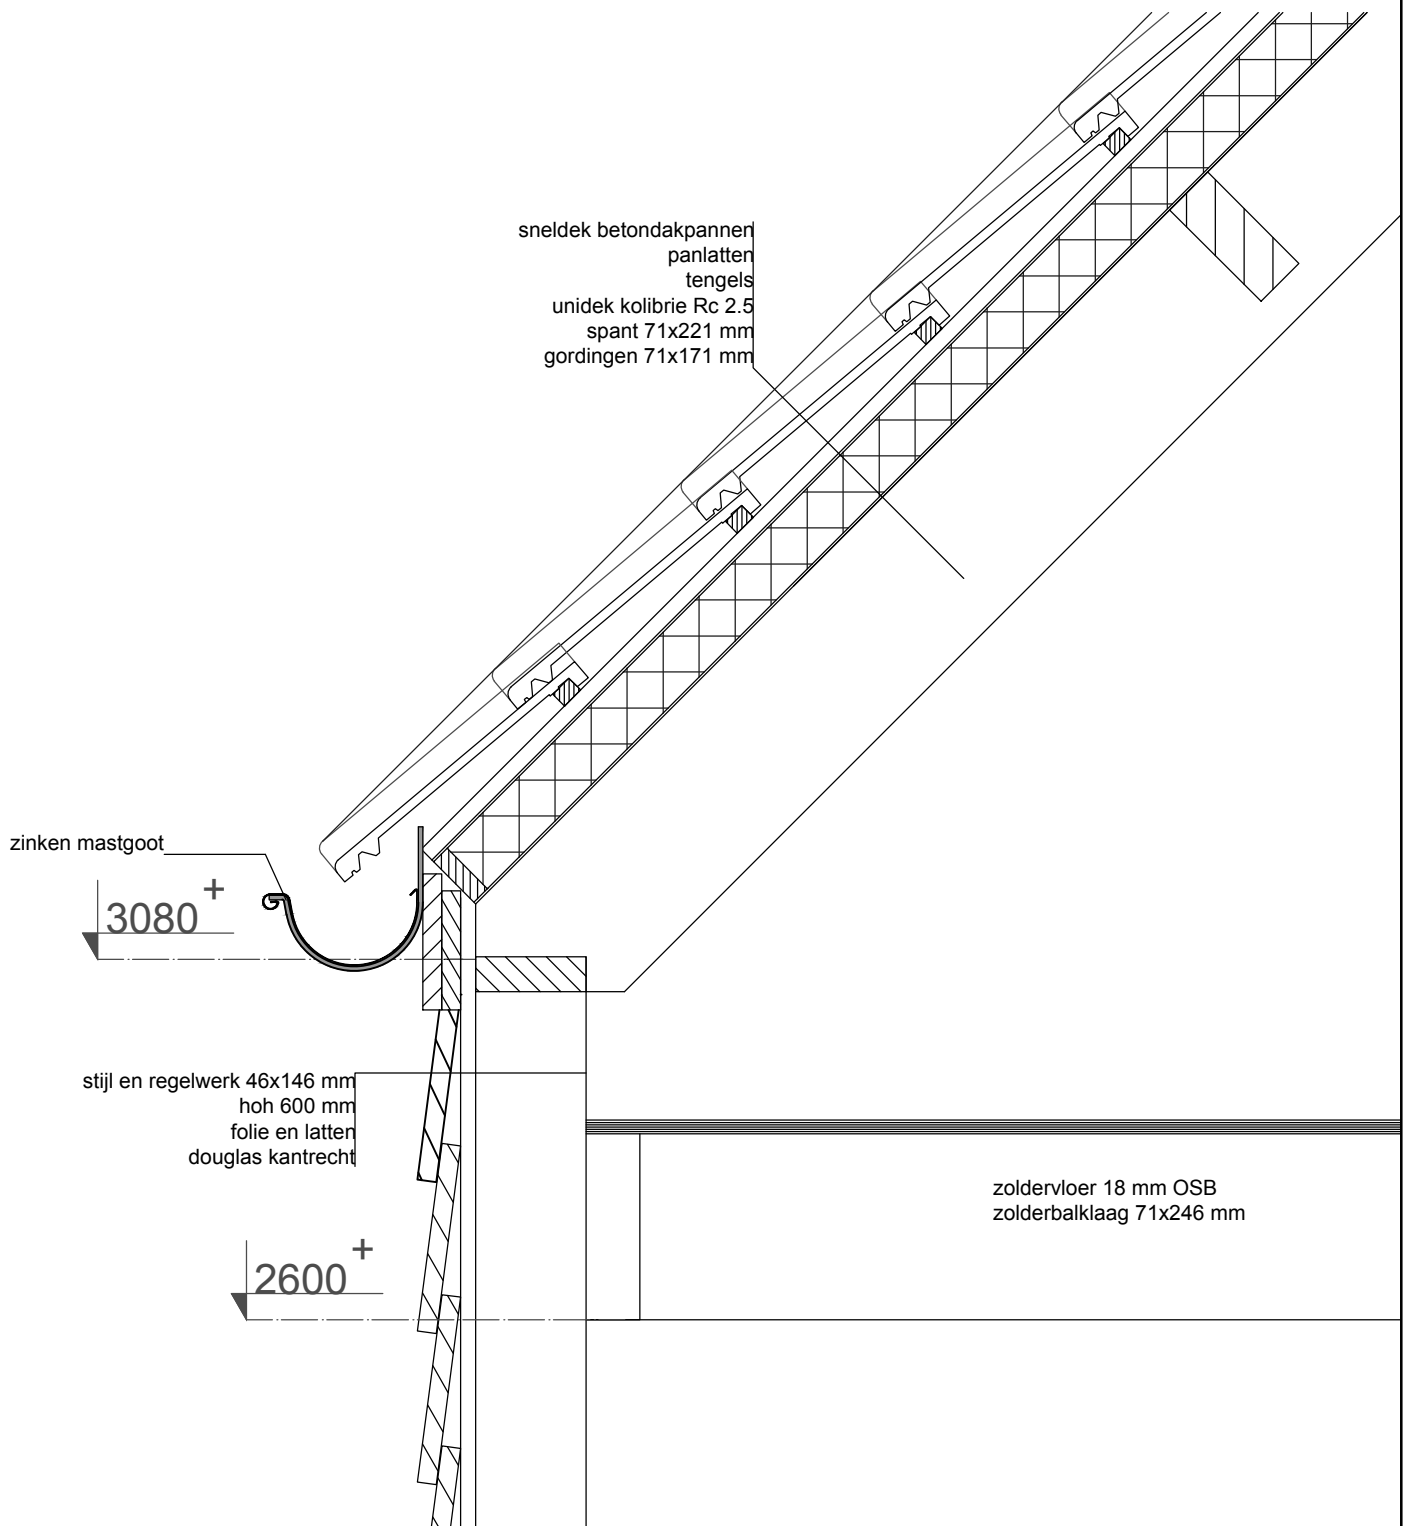

onderdeel: Detail D
datum : 02-12-2015
schaal : 1:10


Schipper
laat de natuur bouwen

DT-05

blad
project

01134

Detail E

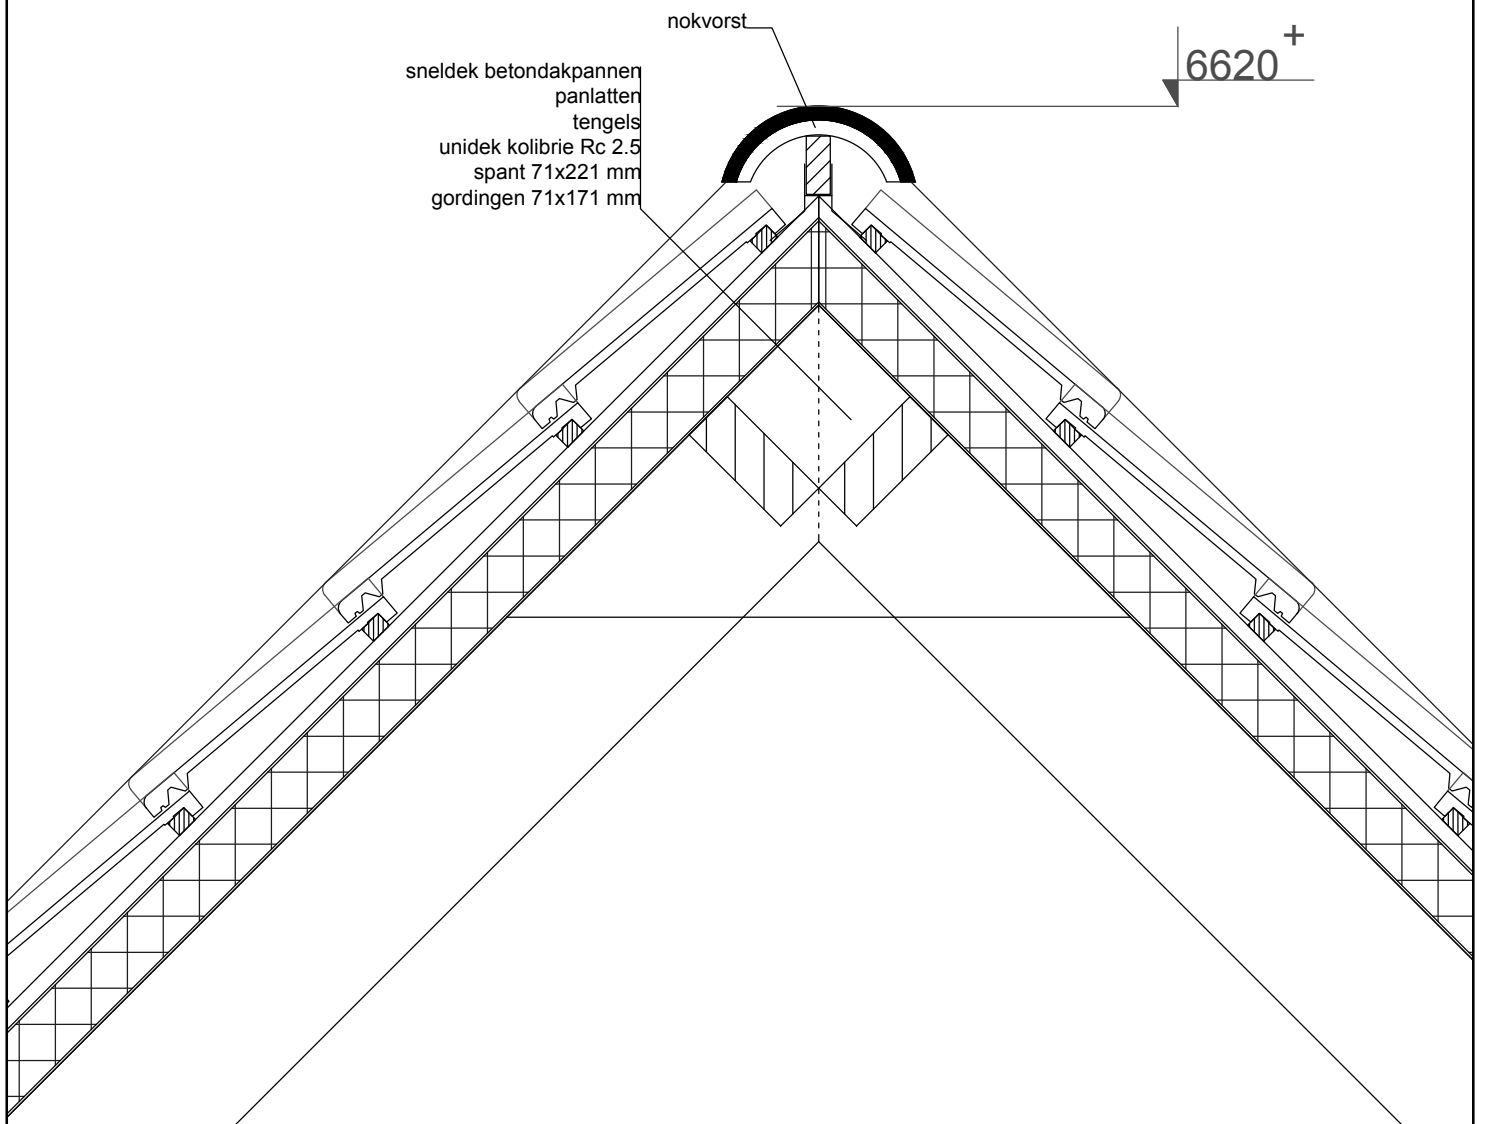

onderdeel: Detail E
datum : 20-11-2015
schaal : 1:10


Schipper
laat de natuur bouwen

DT-06

blad
project

01134

Detail F

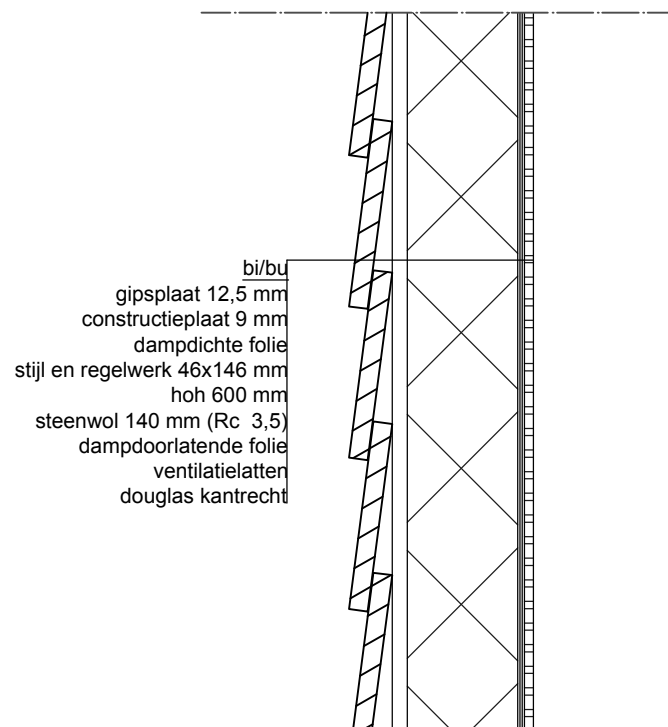

onderdeel: Detail F
datum : 02-12-2015
schaal : 1:10

Schipper
laat de natuur bouwen

DT-07

blad
project

01134