



Vooranzicht Bestaand

schaal 1:100




Rechter zijanzicht Bestaand

schaal 1:100



Achteraanzicht Bestaand

schaal 1:100

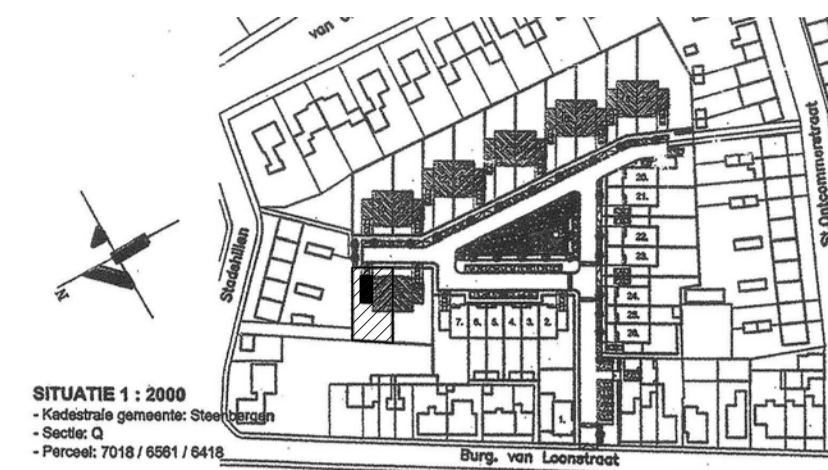

SITUATIE 1:2000
 - Kadaster gemeente Steenbergen
 - Sectie Q
 - Perceel: 7018/6561/6418
 Burg. van Loonroost



Vooranzicht Gewijzigd

schaal 1:100




Rechter zijanzicht Gewijzigd

schaal 1:100




Achteraanzicht Gewijzigd

schaal 1:100

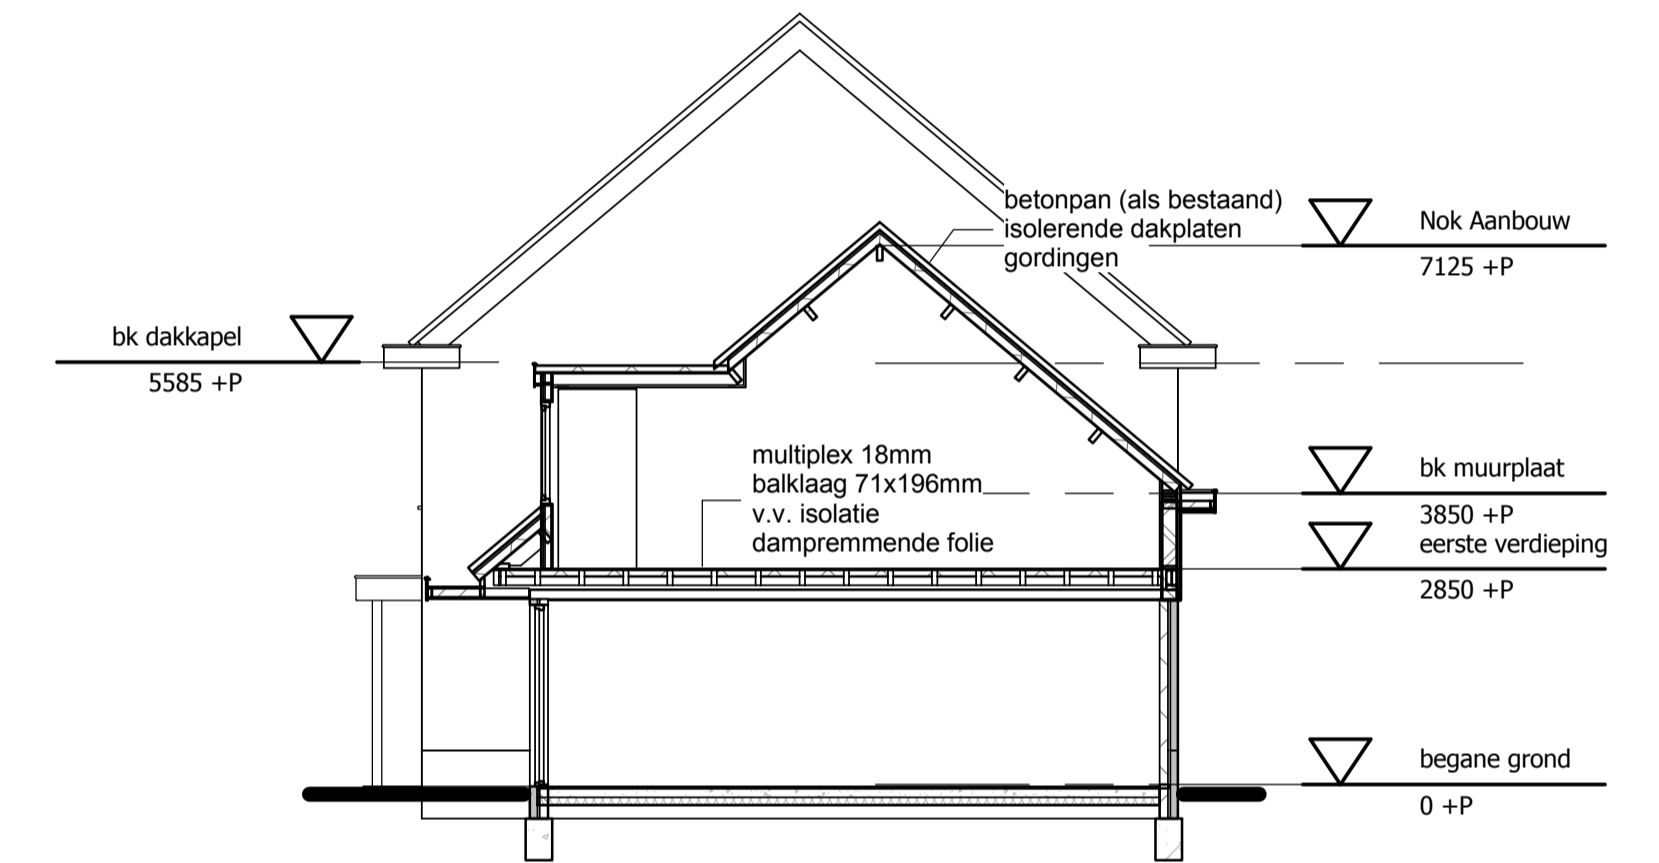


Verticale Doorsnede

schaal 1:100

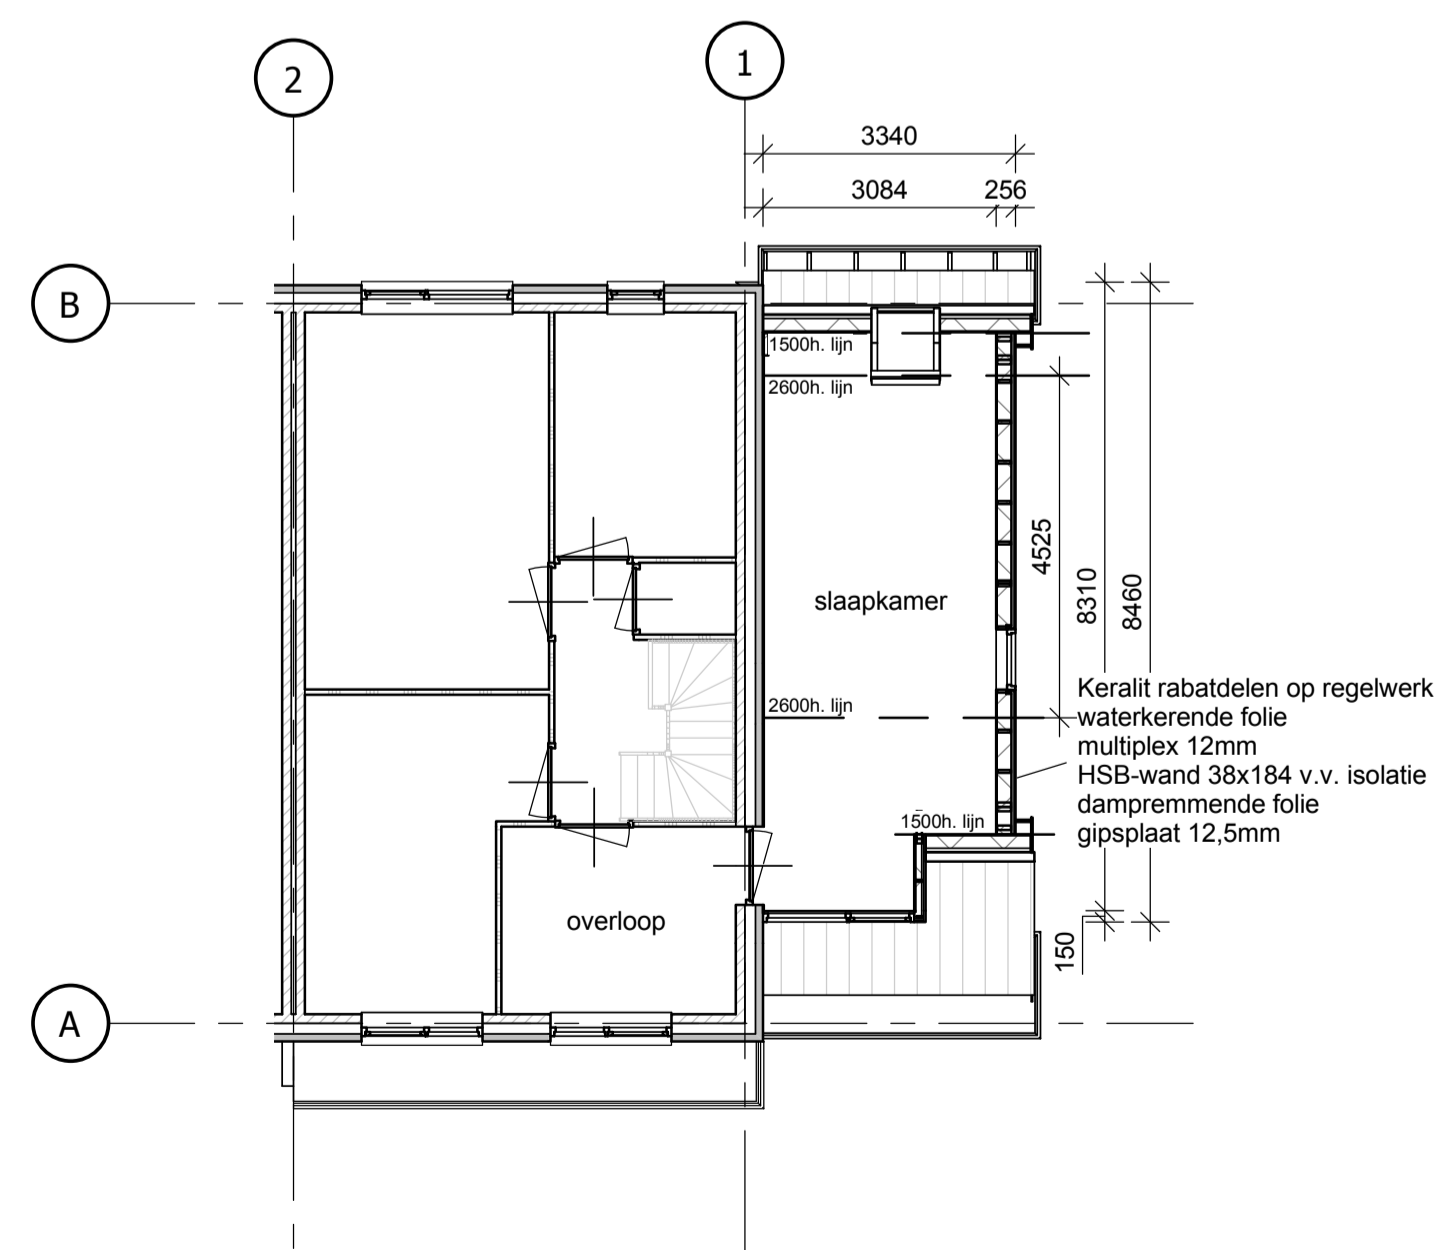

Eerste verdieping Gewijzigd

schaal 1:100

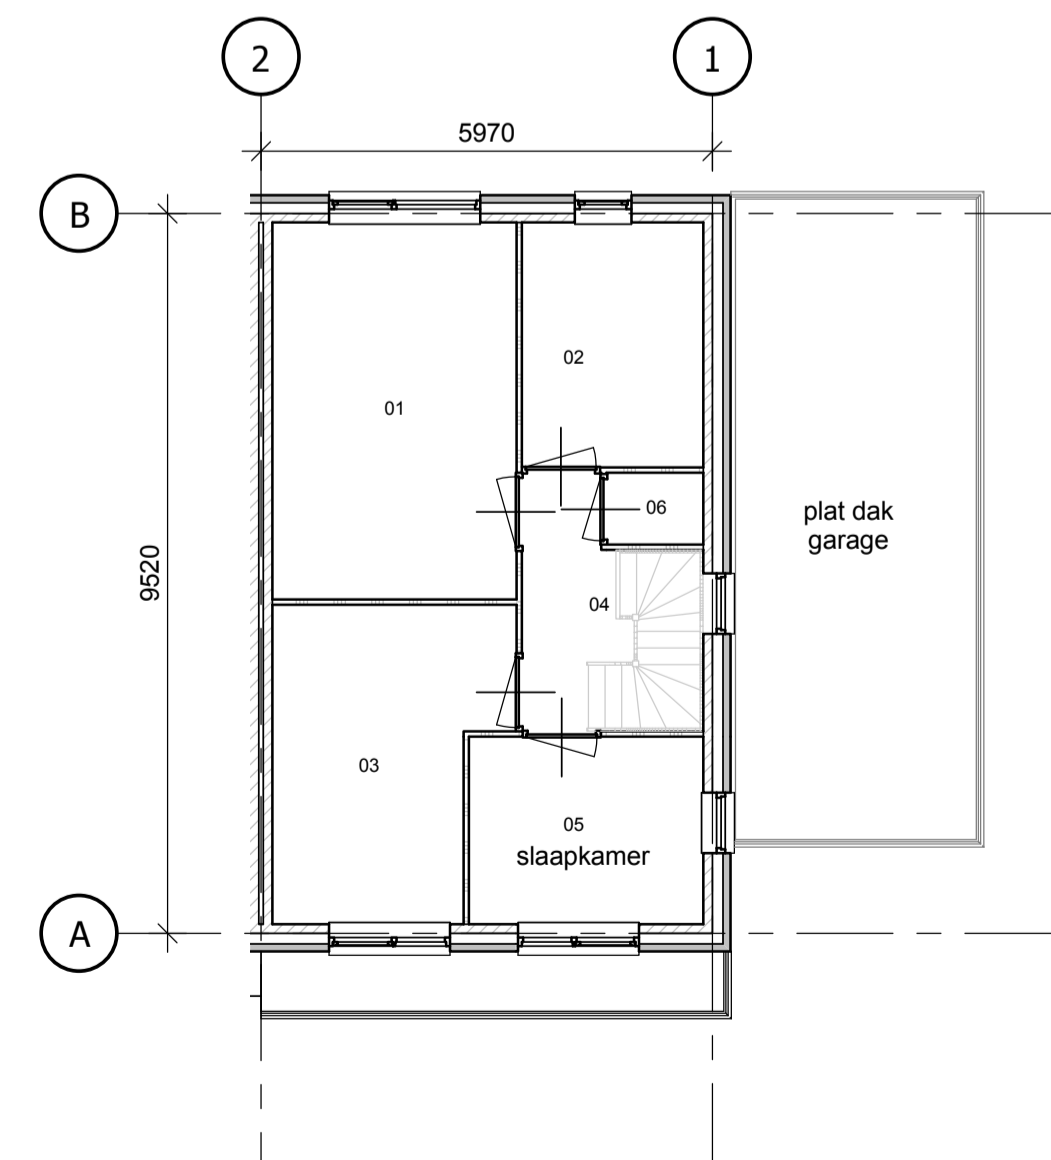

Eerste verdieping Bestaand

schaal 1:100



3D-Impressie

Behoort bij beschikking	
d.d.	23-12-2015
nr.(s)	ZK15001602
Juridisch beleidsmedewerker Publiekszaken / vergunningen	
	

BEM1506412
 gemeente Steenbergen

Afwerking:	Materialen:	Kleur:
Wanden Opbouw:	HSB afw. Keralit Panelen	Antraciet
Boelboorden :	WB Multiplex plaatmateriaal	Wit (als bestaand)
Göten :	WB Multiplex plaatmateriaal	Wit (als bestaand)
Kozijnen/Ramen:	Hardhout	Grijs (als bestaand)
Dakbedekking	Betonpan	Antraciet (als bestaand)

MATEN IN HET WERK TE CONTROLEREN.

opdrachtgever:	Zaaknr.: ZK15000626	
	kadaster: GEM.: Steenbergen SECTIE: Q NR: 7018/6561/6418	schaal: As indicated get.: JdP dd.: 03-06-2015 onderwerp:
werk: Plan voor het plaatsen van een dakopbouw		