


Behoort bij beschikking
 d.d. 06-04-2016
 nr. (s) ZK16001009
 Juridisch beleidsmedewerker
 Publiekszaken / vergunningen

**MATEN IN HET WERK CONTROLEREN
 C.Q. NADER BEPALEN**

RENVОО:

Kleurenschema:	Onderdeel:	Materiaal:	Kleur:
	Gewel Stucwerk:	gips	wit
	Plein Stucwerk:	gips	grijs
	Kozijnen/Ramen/Deuren:	hout	gebroken wit
	Hellend dak:	gebakken pannen	zwart
	Plaf. dak:	EPDM	zwart

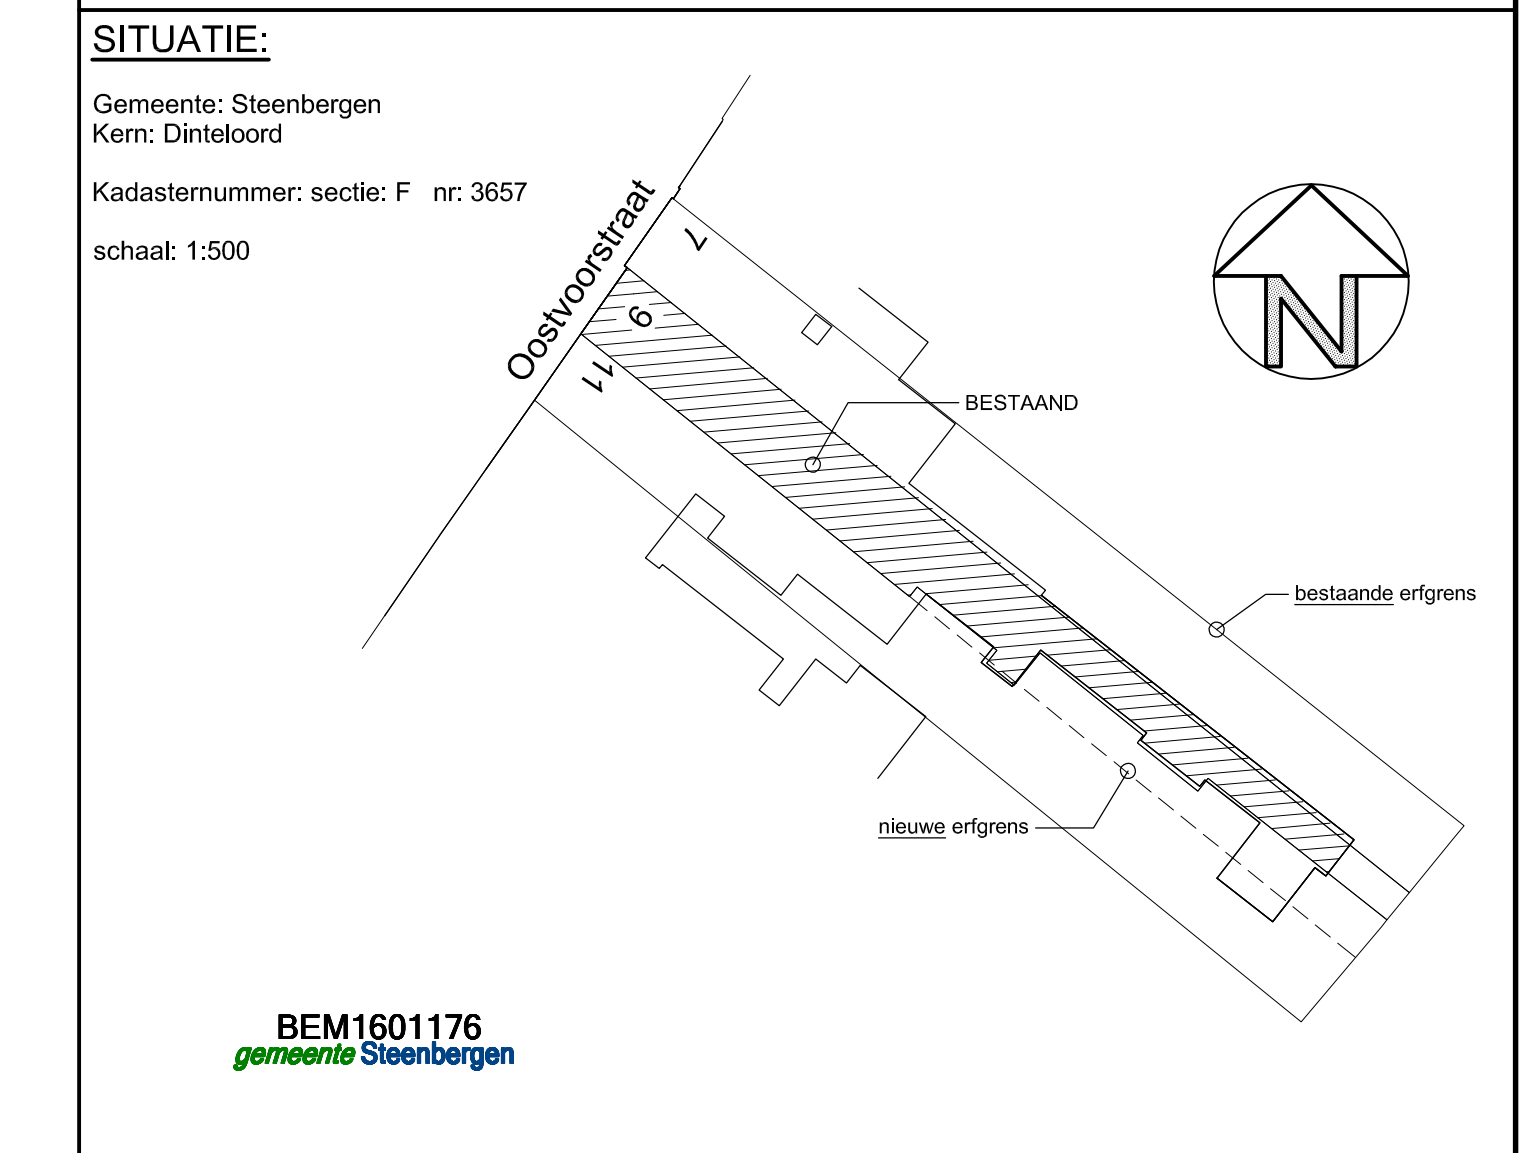

ONDERDEEL	BESTEKTEKENING BESTAAND	
-> bladnr. 1		-> status BA
WERKOMSCHRIJVING	Verbouw van een voormalig winkelpand tot woning a/d Oostvoorsstraat 9 te 4671CA Dinteloord	-> wijzigingen 050316 JH
-> proj.nr. 23200		-> gekont. -
OPDRACHTGEVER		-> datum 22-02-2016
-> getekend	-> schaal 1:100	-> formaat (1189x544mm)