



Vlonder B (1x)

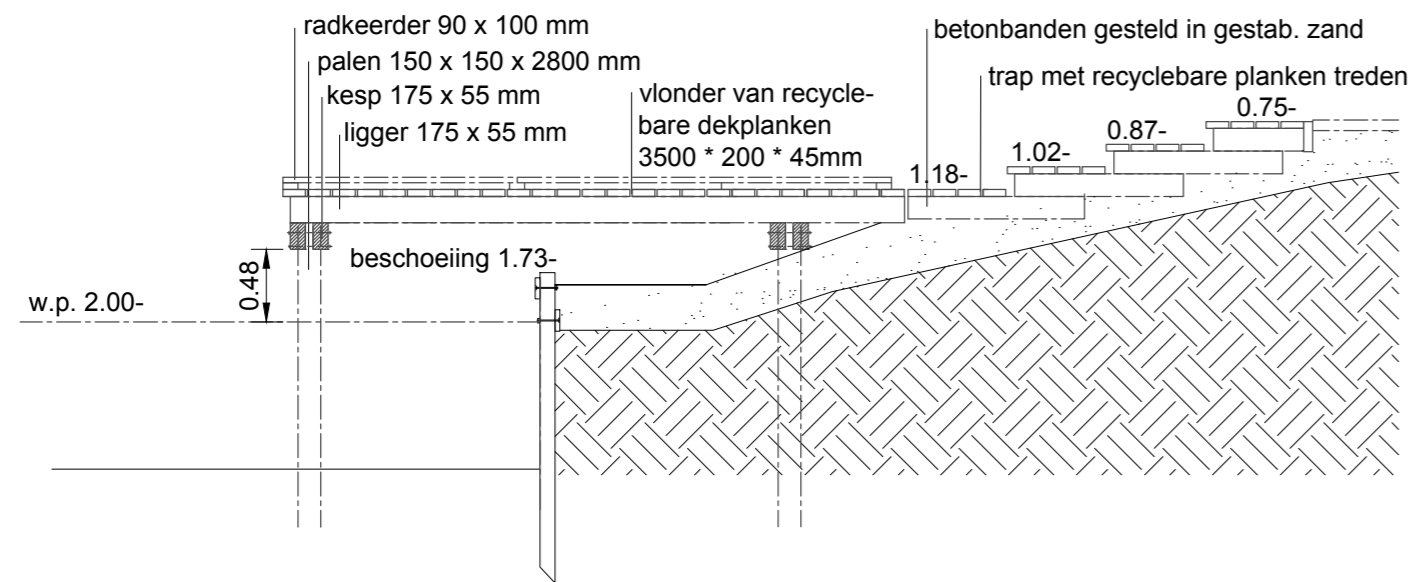

Doorsnede grote vlonder


schaal 1:50

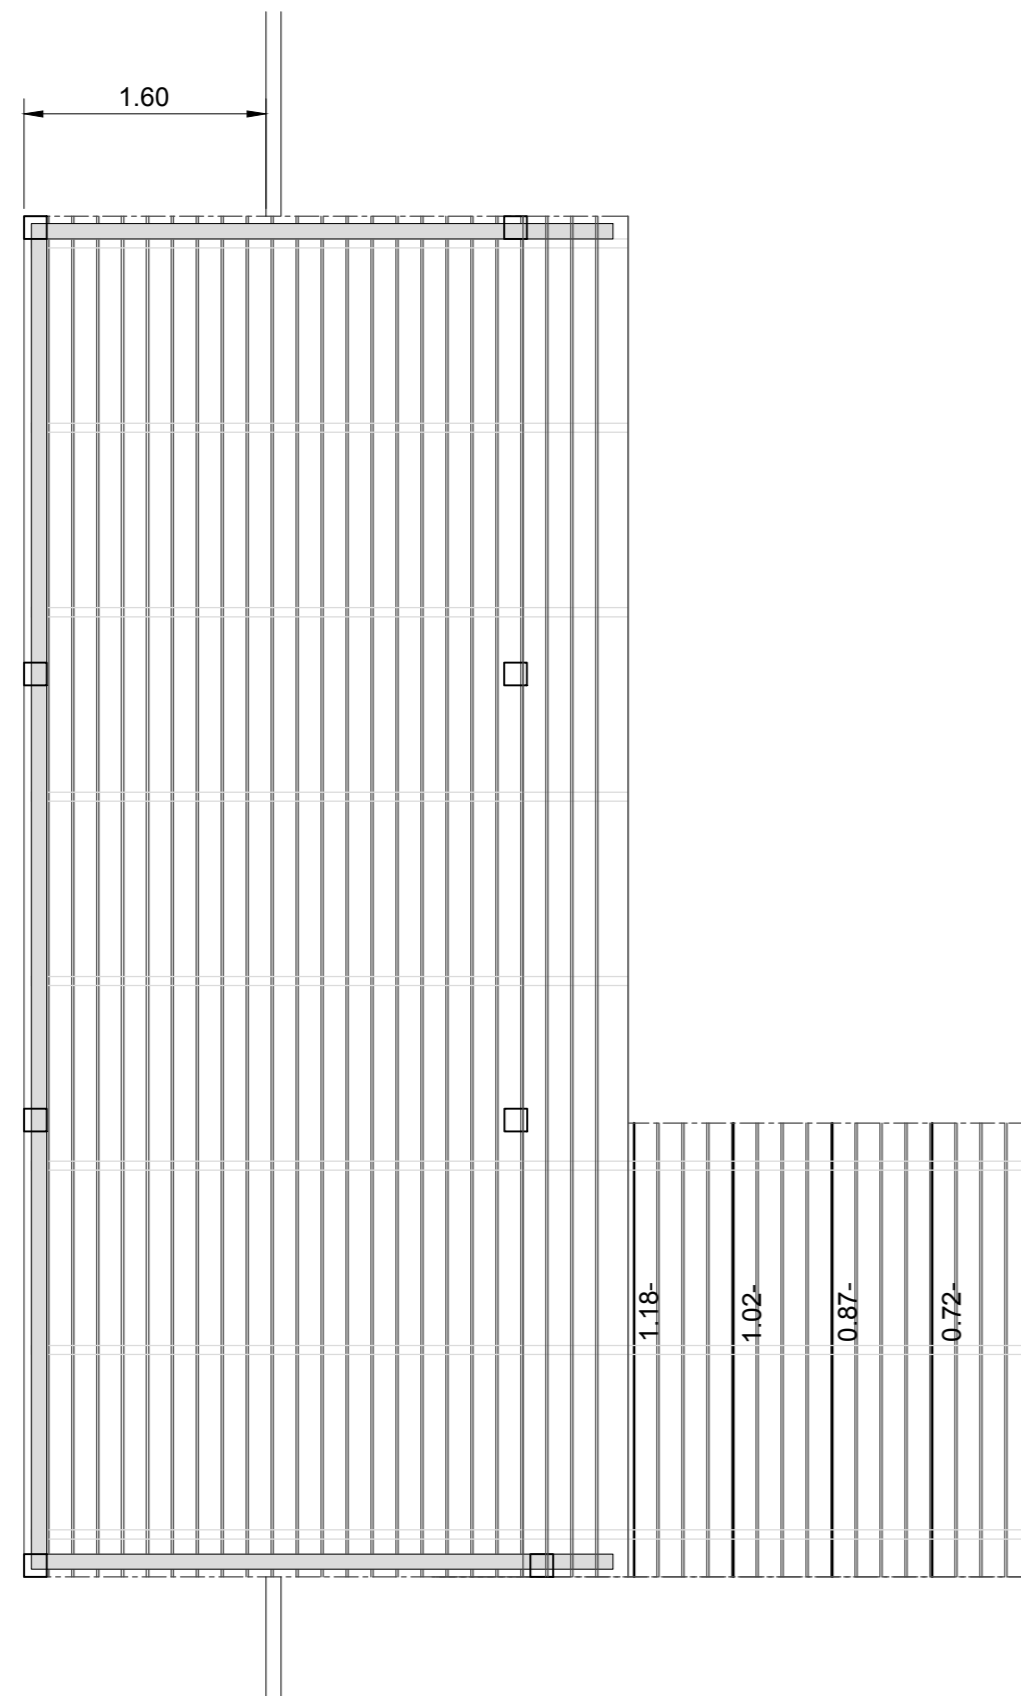

Bovenaanzicht grote vlonder


schaal 1:50

Vlonder C (3x)

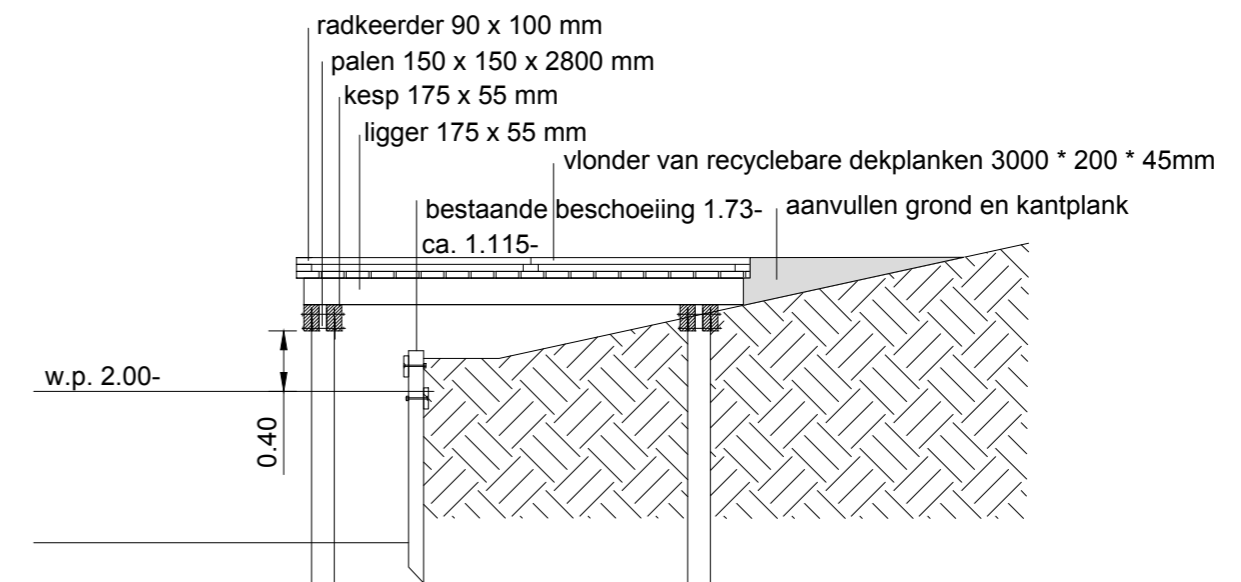

Doorsnede kleine vlonder

schaal 1:50

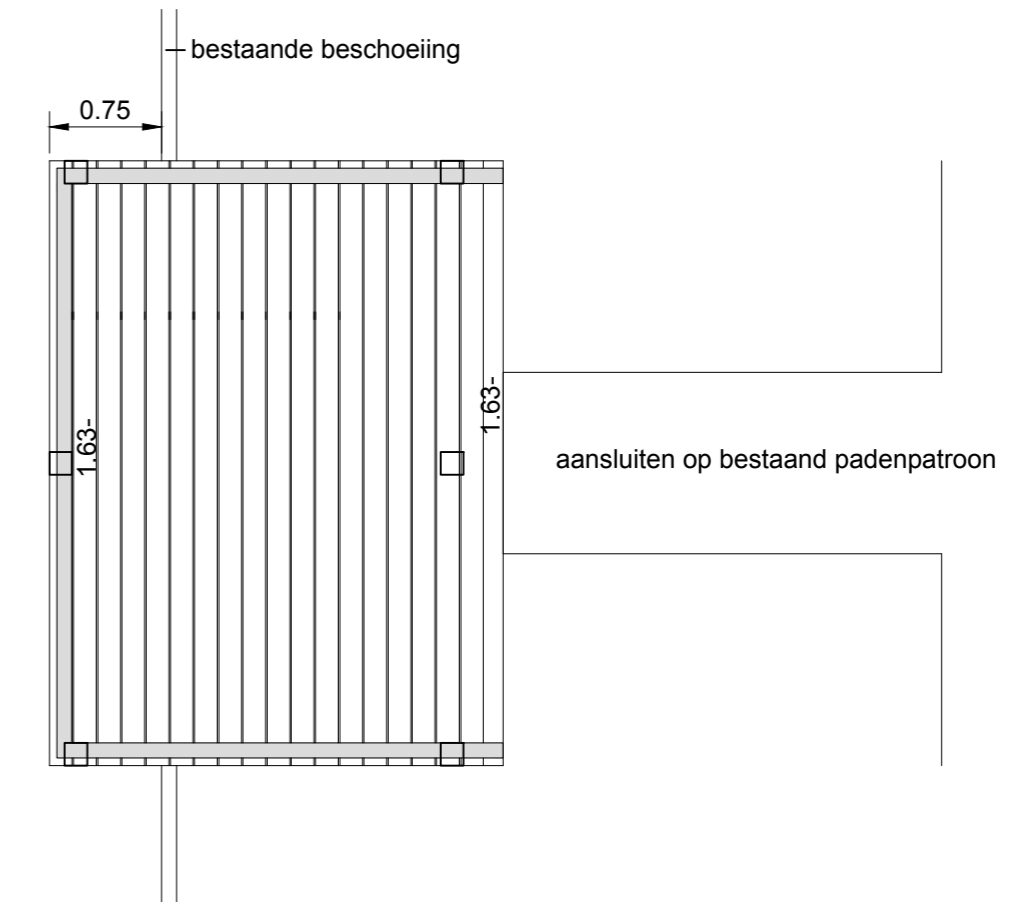

Bovenaanzicht kleine vlonder

schaal 1:50

alle maten in meters (tenzij anders aangegeven)
alle hoogtes in meters t.o.v. NAP
alle maten in het werk te controleren

Materiaal vlonders:
* staanders, liggers, dekdelen allemaal in gerecycled kunststof, kleur grijs



Botanische tuin VU prefab vlonders

Schaal	: 1:50	Projectnr.	: 14.T0310
Datum	: 05-04-2016	Ontwerpfase	:
Tek.nummer	: B143	Projectleider	: EK
Formaat	: A2	Tekenaar	: EK

Auteursrechten voorbehouden

Geldig 4F | Postbus 9177 | 3506 GD Utrecht | Tel. 030-2644333 | info@copijn.nl