

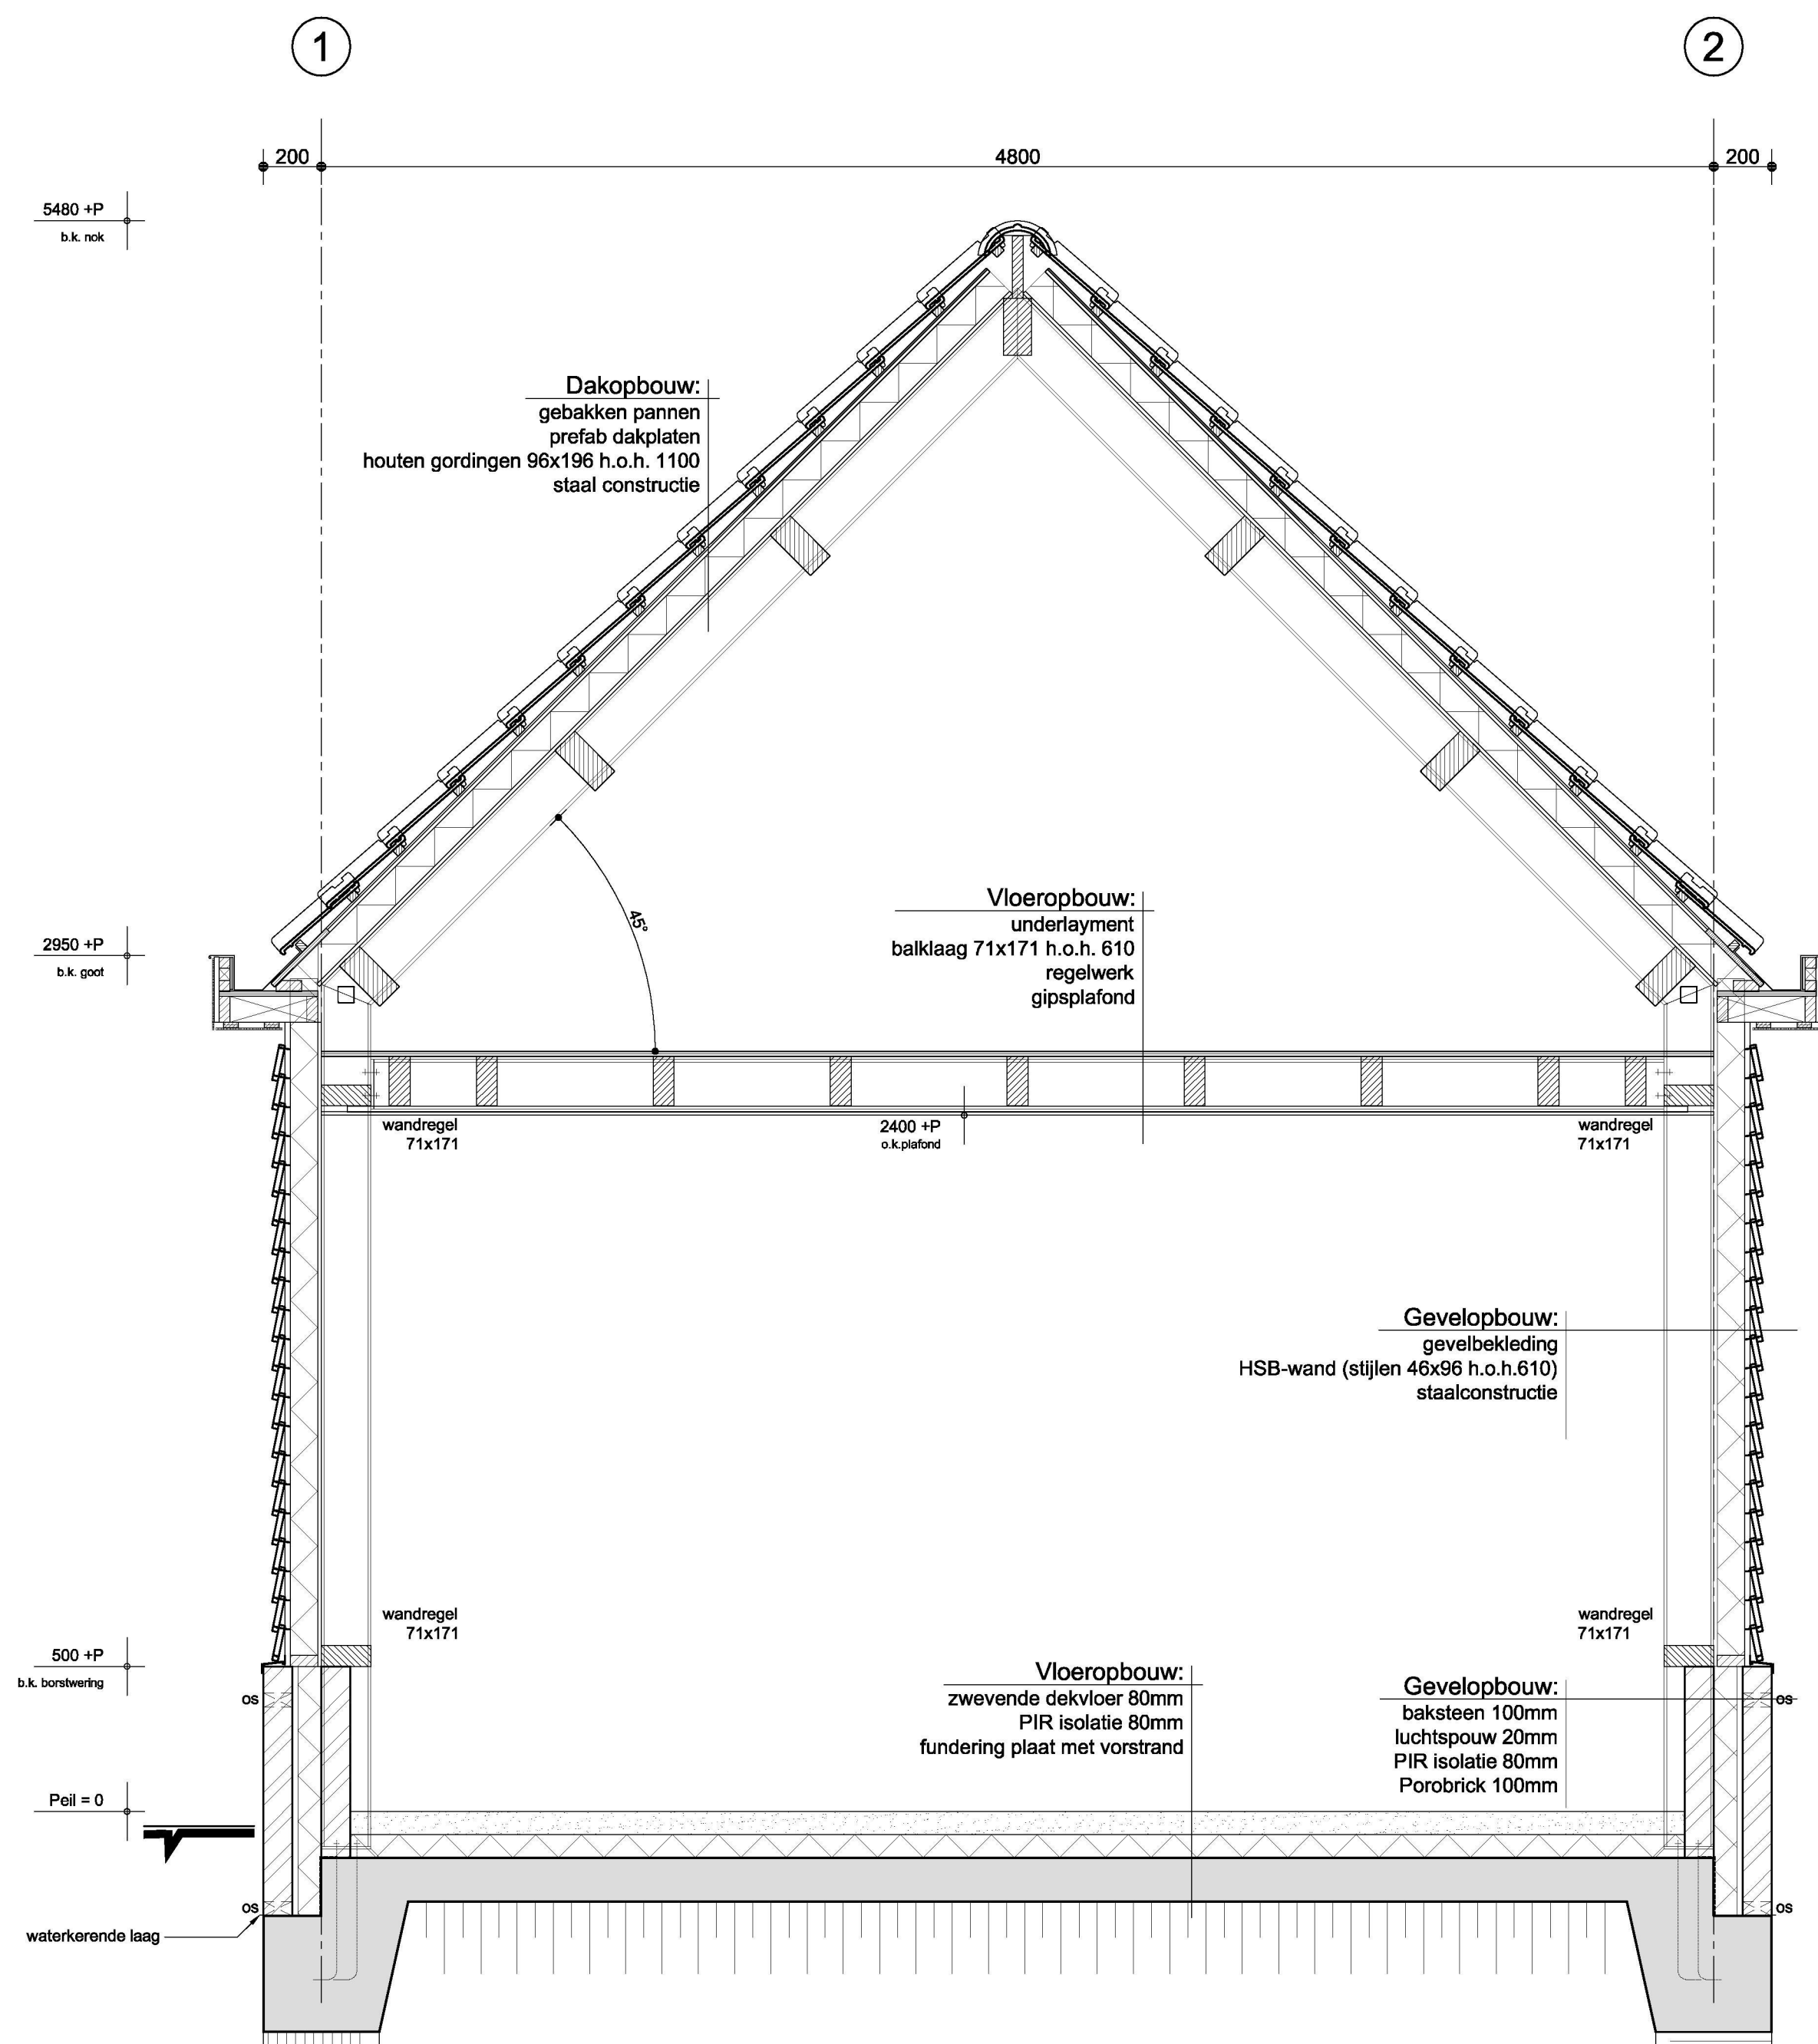
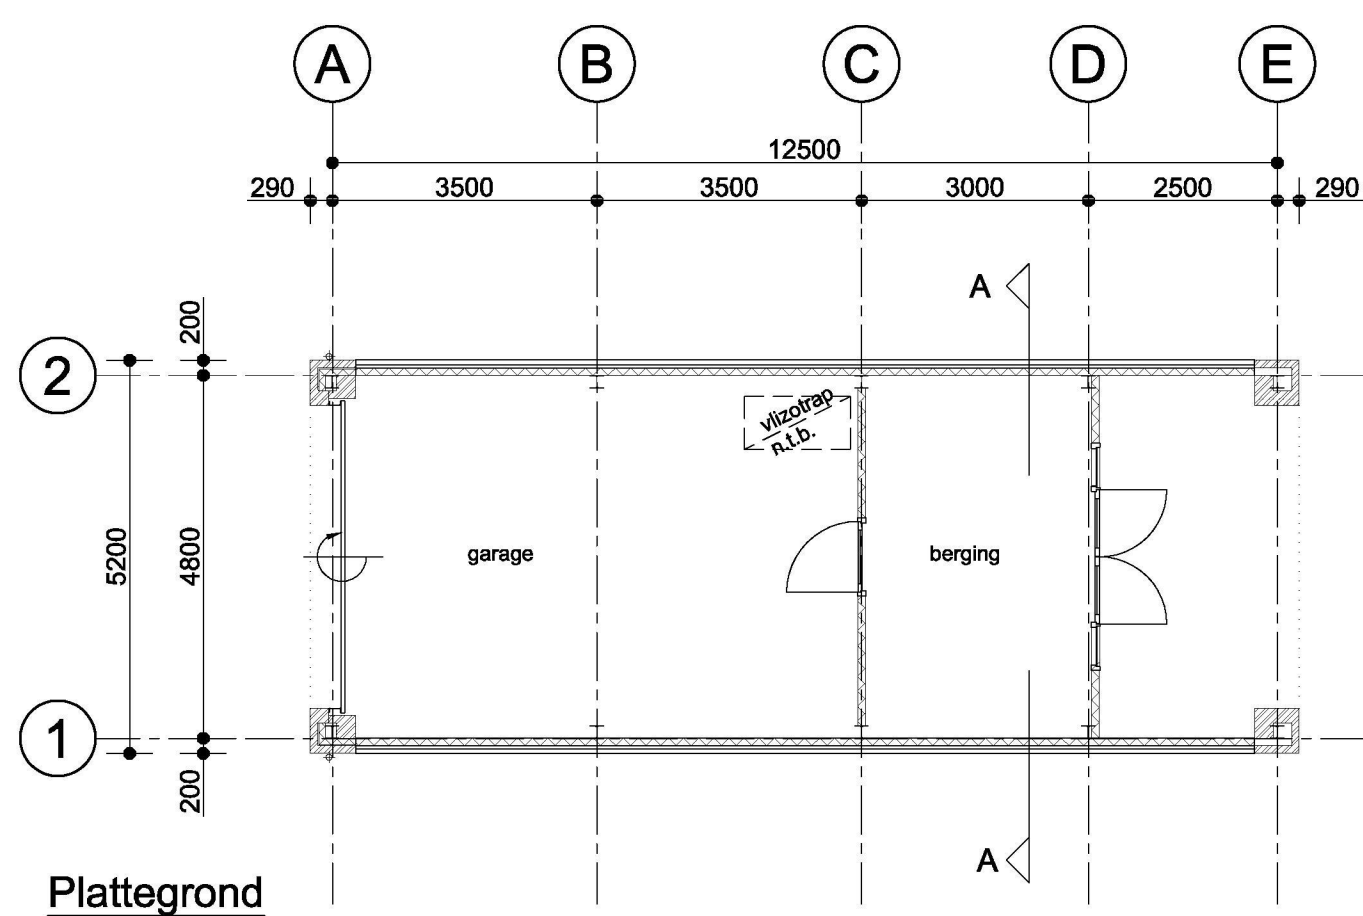


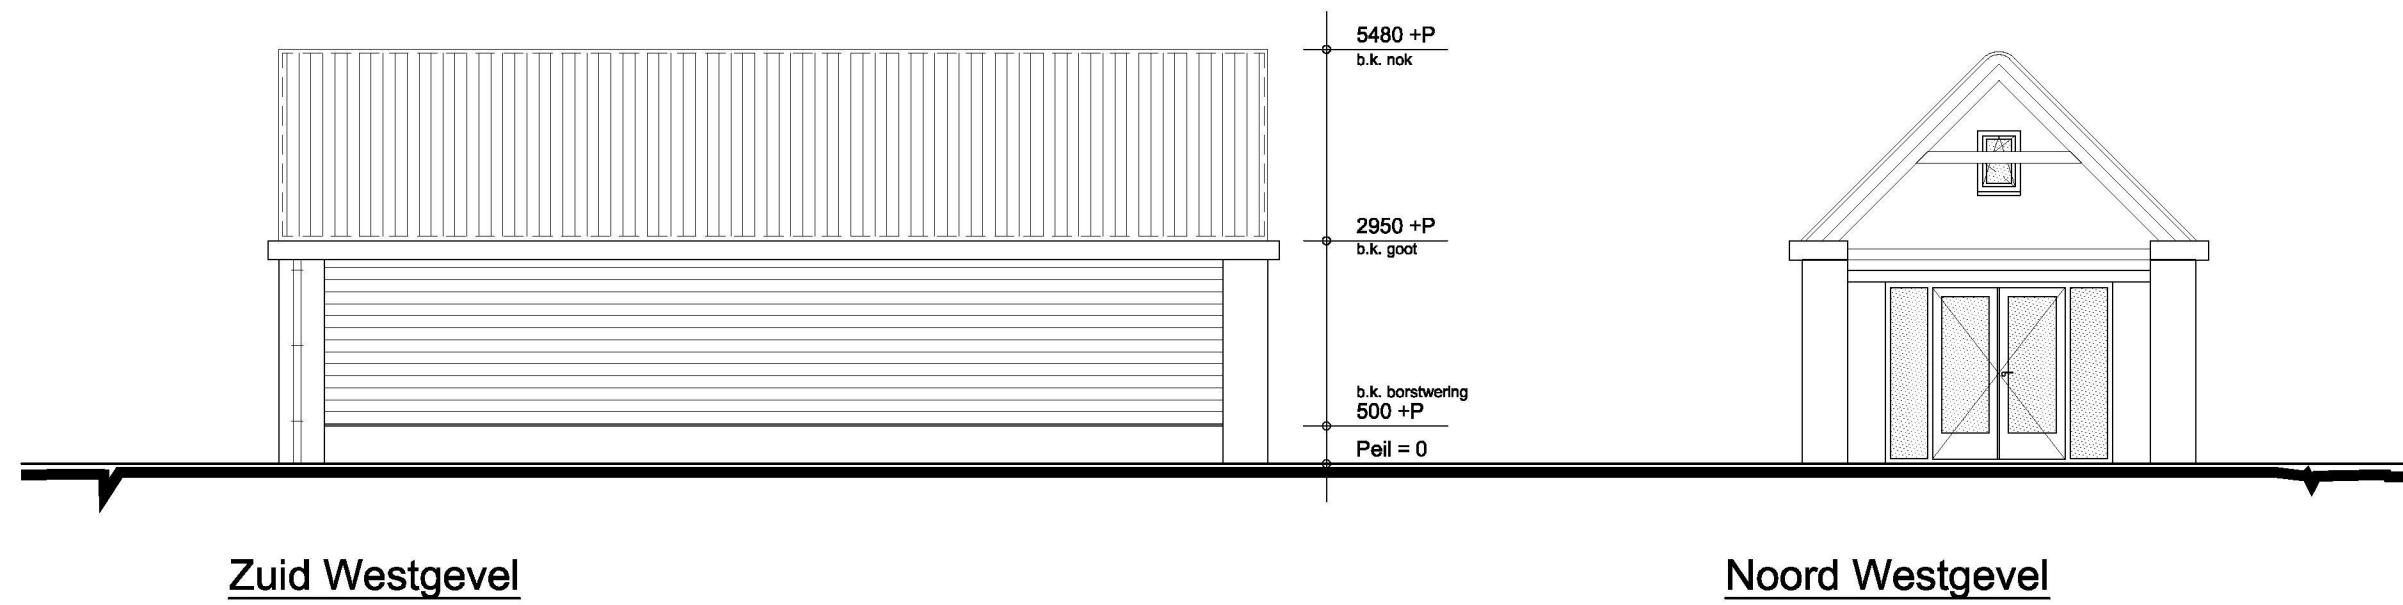

Doorsnede A-A

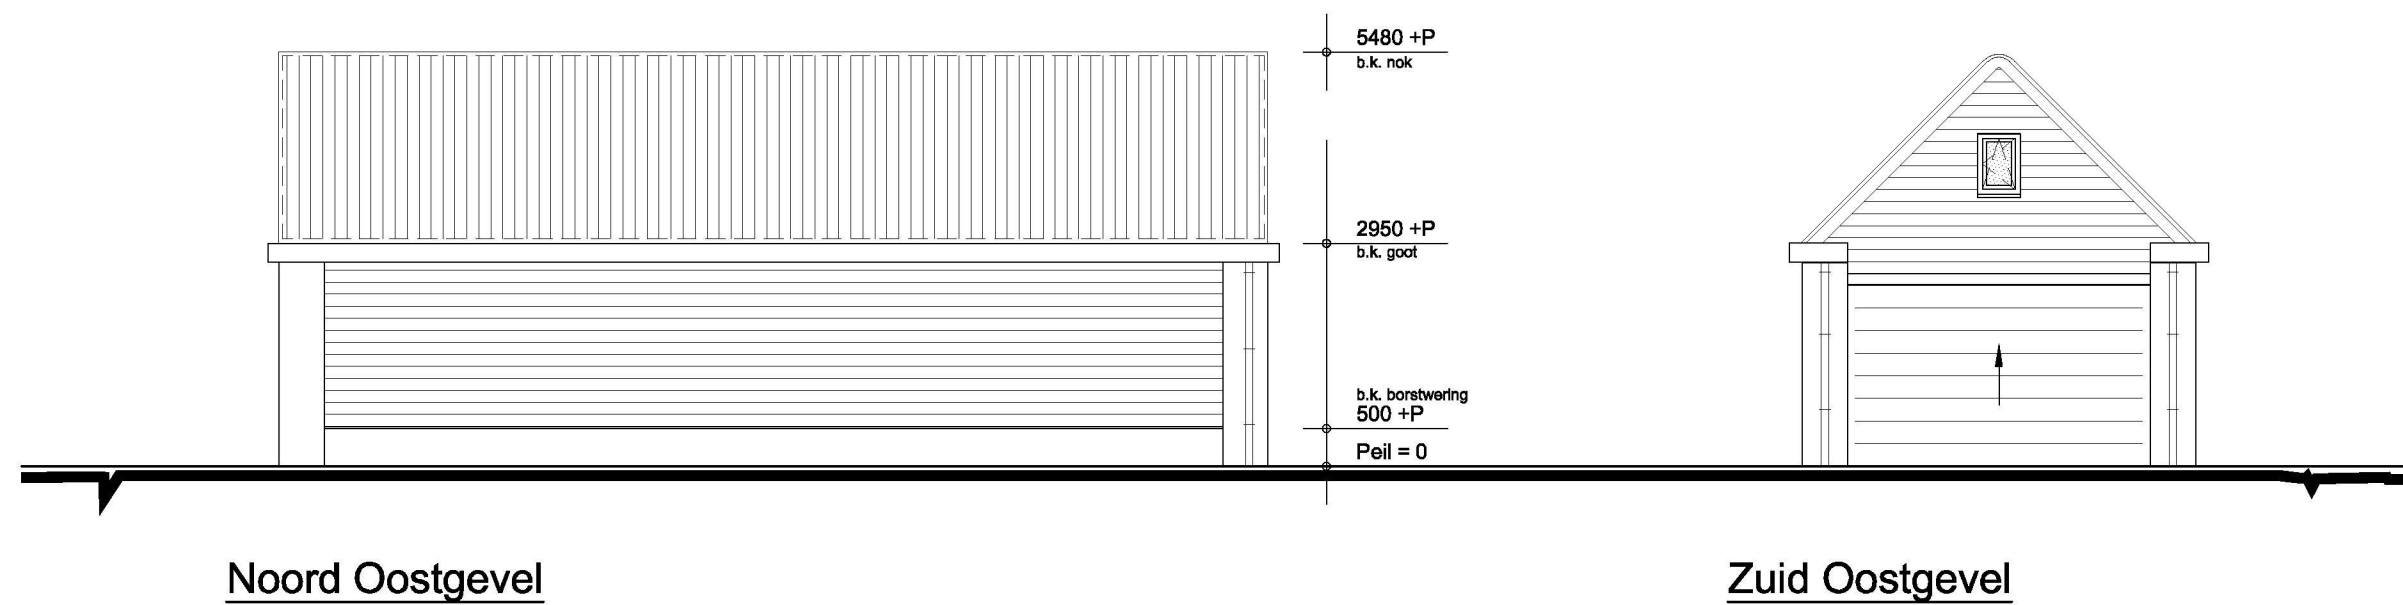

Behoort bij beschikking	
d.d.	20-04-2016
nr.(s)	ZK16001127
Juridisch beleidsmedewerker Publiekszaken / vergunningen	

MATEN IN HET WERK CONTROLEREN
C.Q. NADER BEPALEN

RENVOOI:

Kleurenschema:


Onderdeel:
Gevel:
Plint:
Kozijnen/Ramen/Deuren:
Hellend dak:

Materiaal:
houten delen
metselwerk
hout
gebakken pannen

Kleur:
wit
rood
wit
zwart

SITUATIE:

Gemeente: Steenbergen
Kern: Dinteloord
Kadasternummer: sectie: F nr: 3658
schaal: 1:500

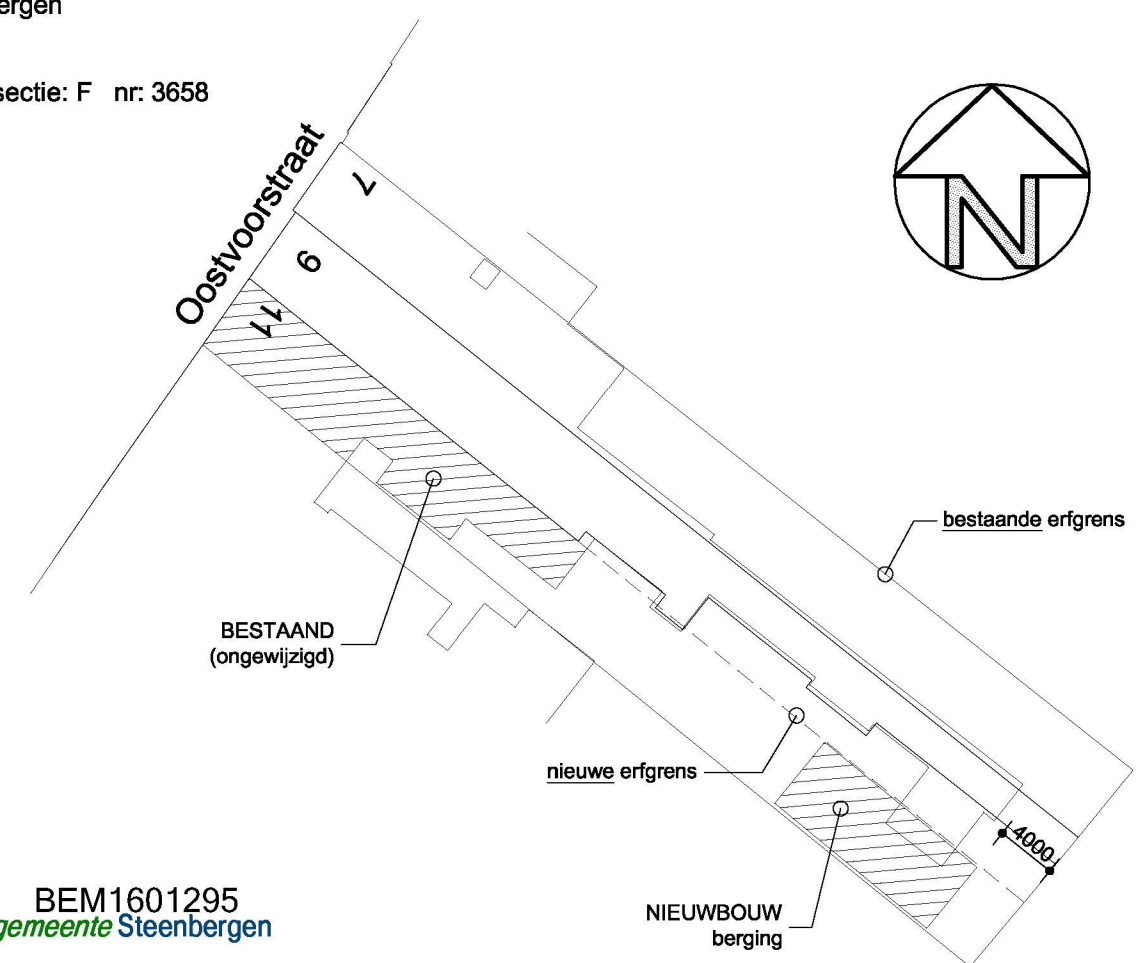

ONDERDEEL		BESTEKTEKENING BERGING	
-> bladnr. 1		-> status BA	
WERKOMSCHRIJVING		-> wijzigingen	
-> proj.nr. 23200		Nieuwbouw berging	
OPDRACHTGEVER		A.J. Verhagen Beheer B.V.	
-> datum 10-03-2016		Oostvoorststraat 11 4671CA Dinteloord	
-> schaal 1:100/20		-> gekont. -	
-> gefokend J vd Horst		-> formaat A1	



GJM Bouwadviseurs BV
Markgravenlaan 3
4624 KK Bergen op Zoom

Telefoon: 0164 251 818
E-mail: info@gjm.nl
Internet: www.gjm.nl