

Behoort bij beschikking

d.d. 26-04-2016

nr.(s) ZK16000957

Beleidsmedewerker  
Publiekszaken / vergunningen


# Stroomlijn Rapport

*te wit hekke*

*nieuw vastzetten*



**BEM1602243**  
gemeente Steenbergen

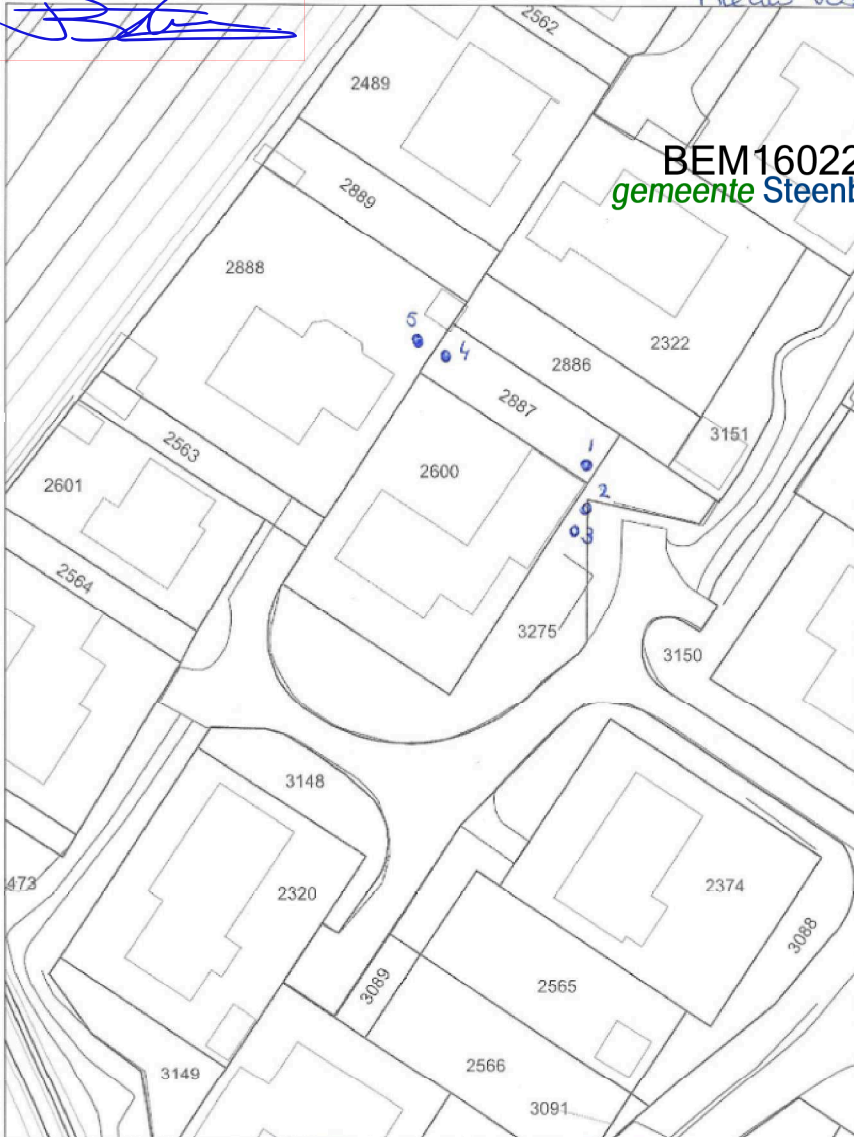

**gemeente Steenbergen**

Aan dit uittreksel mogen geen maten worden ontleend.

Schaal 1:500

Datum: 22-04-16 13:14:29

Opmerking: