


Behoort bij beschikking	
d.d.	09-05-2016
nr.(s)	ZK16001746
Medewerker Publiekszaken/vergunningen	
	

BEM1602355
gemeente Steenbergen

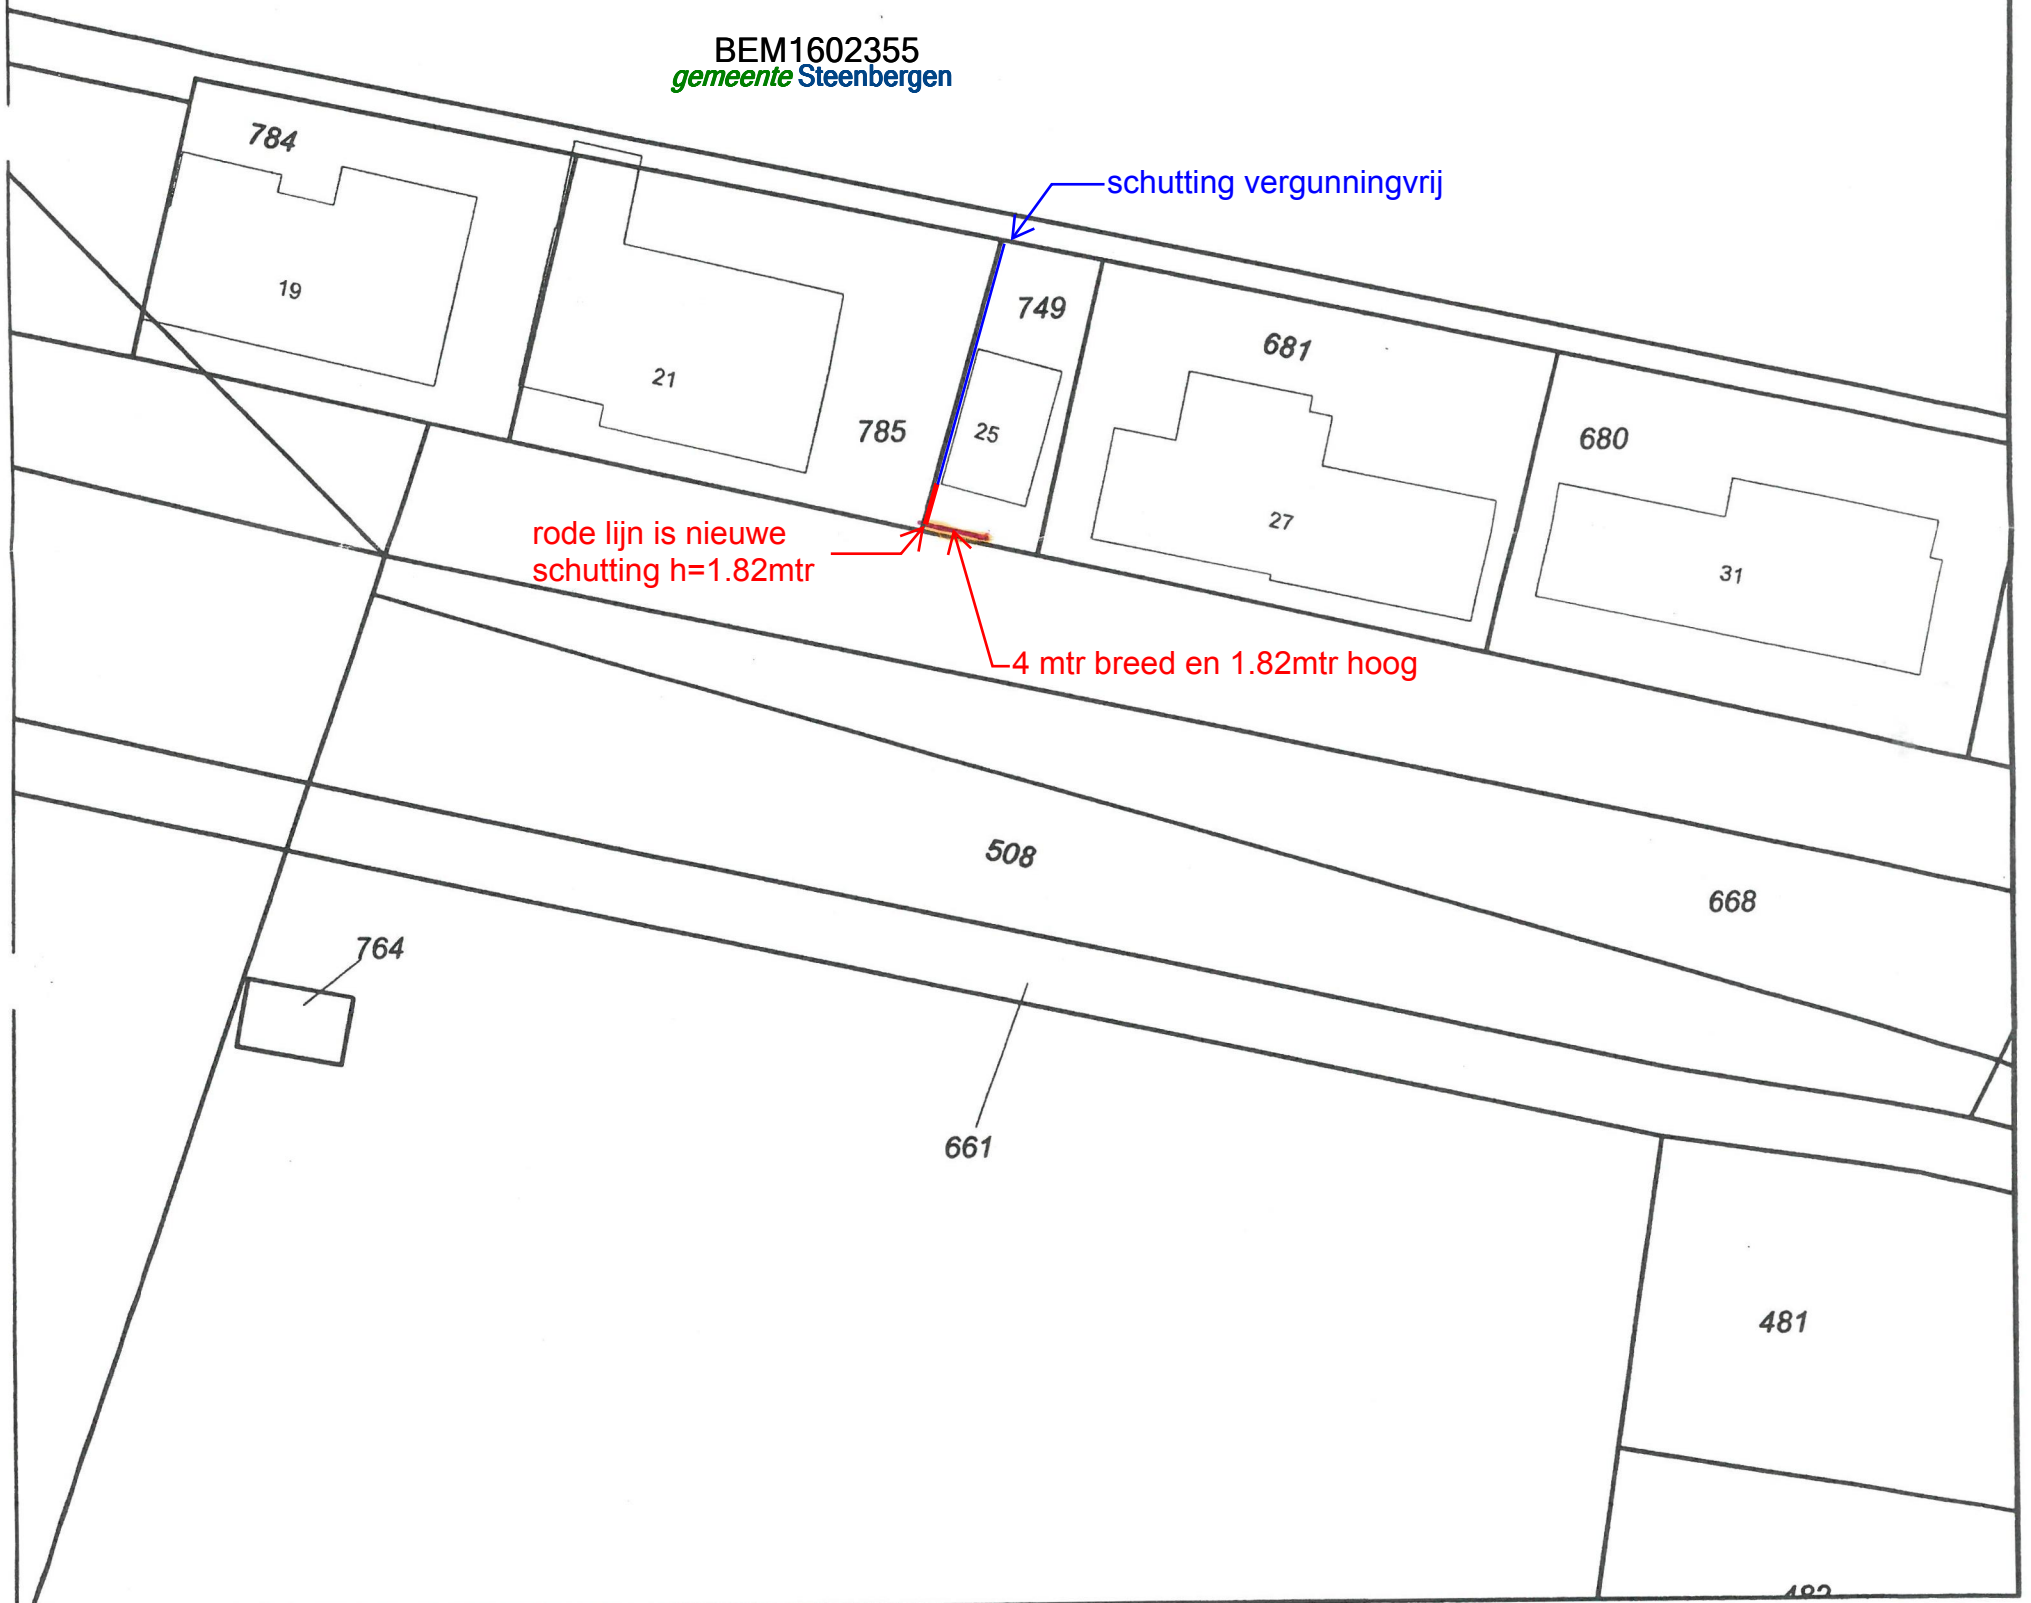

0 m 5 m 25 m

12345 Perceelnummer
25 Huisnummer

- Vastgestelde kadastrale grens
- Voorlopige kadastrale grens
- Administratieve kadastrale grens
- Bebouwing
- Overige topografie

Voor een eensluidend uittreksel, Apeldoorn, 19 januari 2014
De bewaarder van het kadaster en de openbare registers

Schaal 1:500

Kadastrale gemeente STEENBERGEN
Sectie C
Perceel 749



BEM1602142
gemeente Steenbergen

Aan dit uittreksel kunnen geen betrouwbare maten worden ontleend.
De Dienst voor het kadaster en de openbare registers behoudt zich de intellectuele eigendomsrechten voor, waaronder het auteursrecht en het databankenrecht.