

Tekeningen/berekeningen derden

Alle tekeningen en/of berekeningen van derden dienen ter goedkeuring voor-
gelegd te worden aan de directie.

Bijbehorende tekeningen/berekeningen

Voor tekeningen en berekeningen zie lijst L01

Behoort bij beschikking

d.d. 20-06-2016

nr.(s) ZK16002295

Medewerker
Publiekszaken/vergunningen



ALLE MATEN IN HET WERK CONTROLEREN !!!

ALLE MATEN M.B.T. DE BESTAANDE BEBOUWING DIENEN
DOOR AANNEMER ALVORENS START WERKZAAMHEDEN GE-
CONTROLEERD & VOORGELEGD TE WORDEN AAN DIRECTIE.

Peil = 0.000+, Maaiveld = 0.100-P
Peil 0.000+ = b.k. vloer zaal




REVISIE:

0
A
B
C

OMSCHRIJVING:

D.D. 25-05-2016 (OMGEVINGSVERGUNNING)

OMGEVINGSVERGUNNING

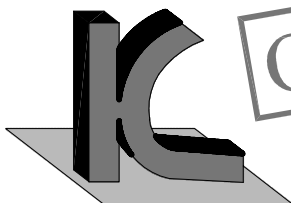

KRAAK BOUWTECHNISCH
MANAGEMENTBURO B.V.

STOOFWEG 3
4681 RK
NIEUW-VOSSEMEER

TEL. 0167 - 56 05 09
FAX. 0167 - 56 09 10
E-MAIL. info@kraakbv.nl



WERKNR. : 16031
SCHAAL : 1:10
AFM. : A4
GET. : A.V.D.
GEC. :

PROJECT: RENOVATIE BEST. SPORHAL "DE
BUITELSTEE" A.D. VAN OLDEN-
BARNEVELTSTR. 2 TE DINTELOORD
OPDR.GEVER: GEMEENTE STEENBERGEN
POSTBUS 6
4650 AA STEENBERGEN

TEK. NR.:

T02

BOUWKUNDIGE DETAILS

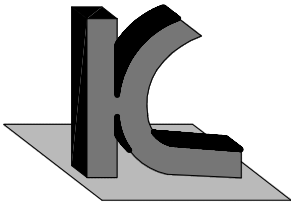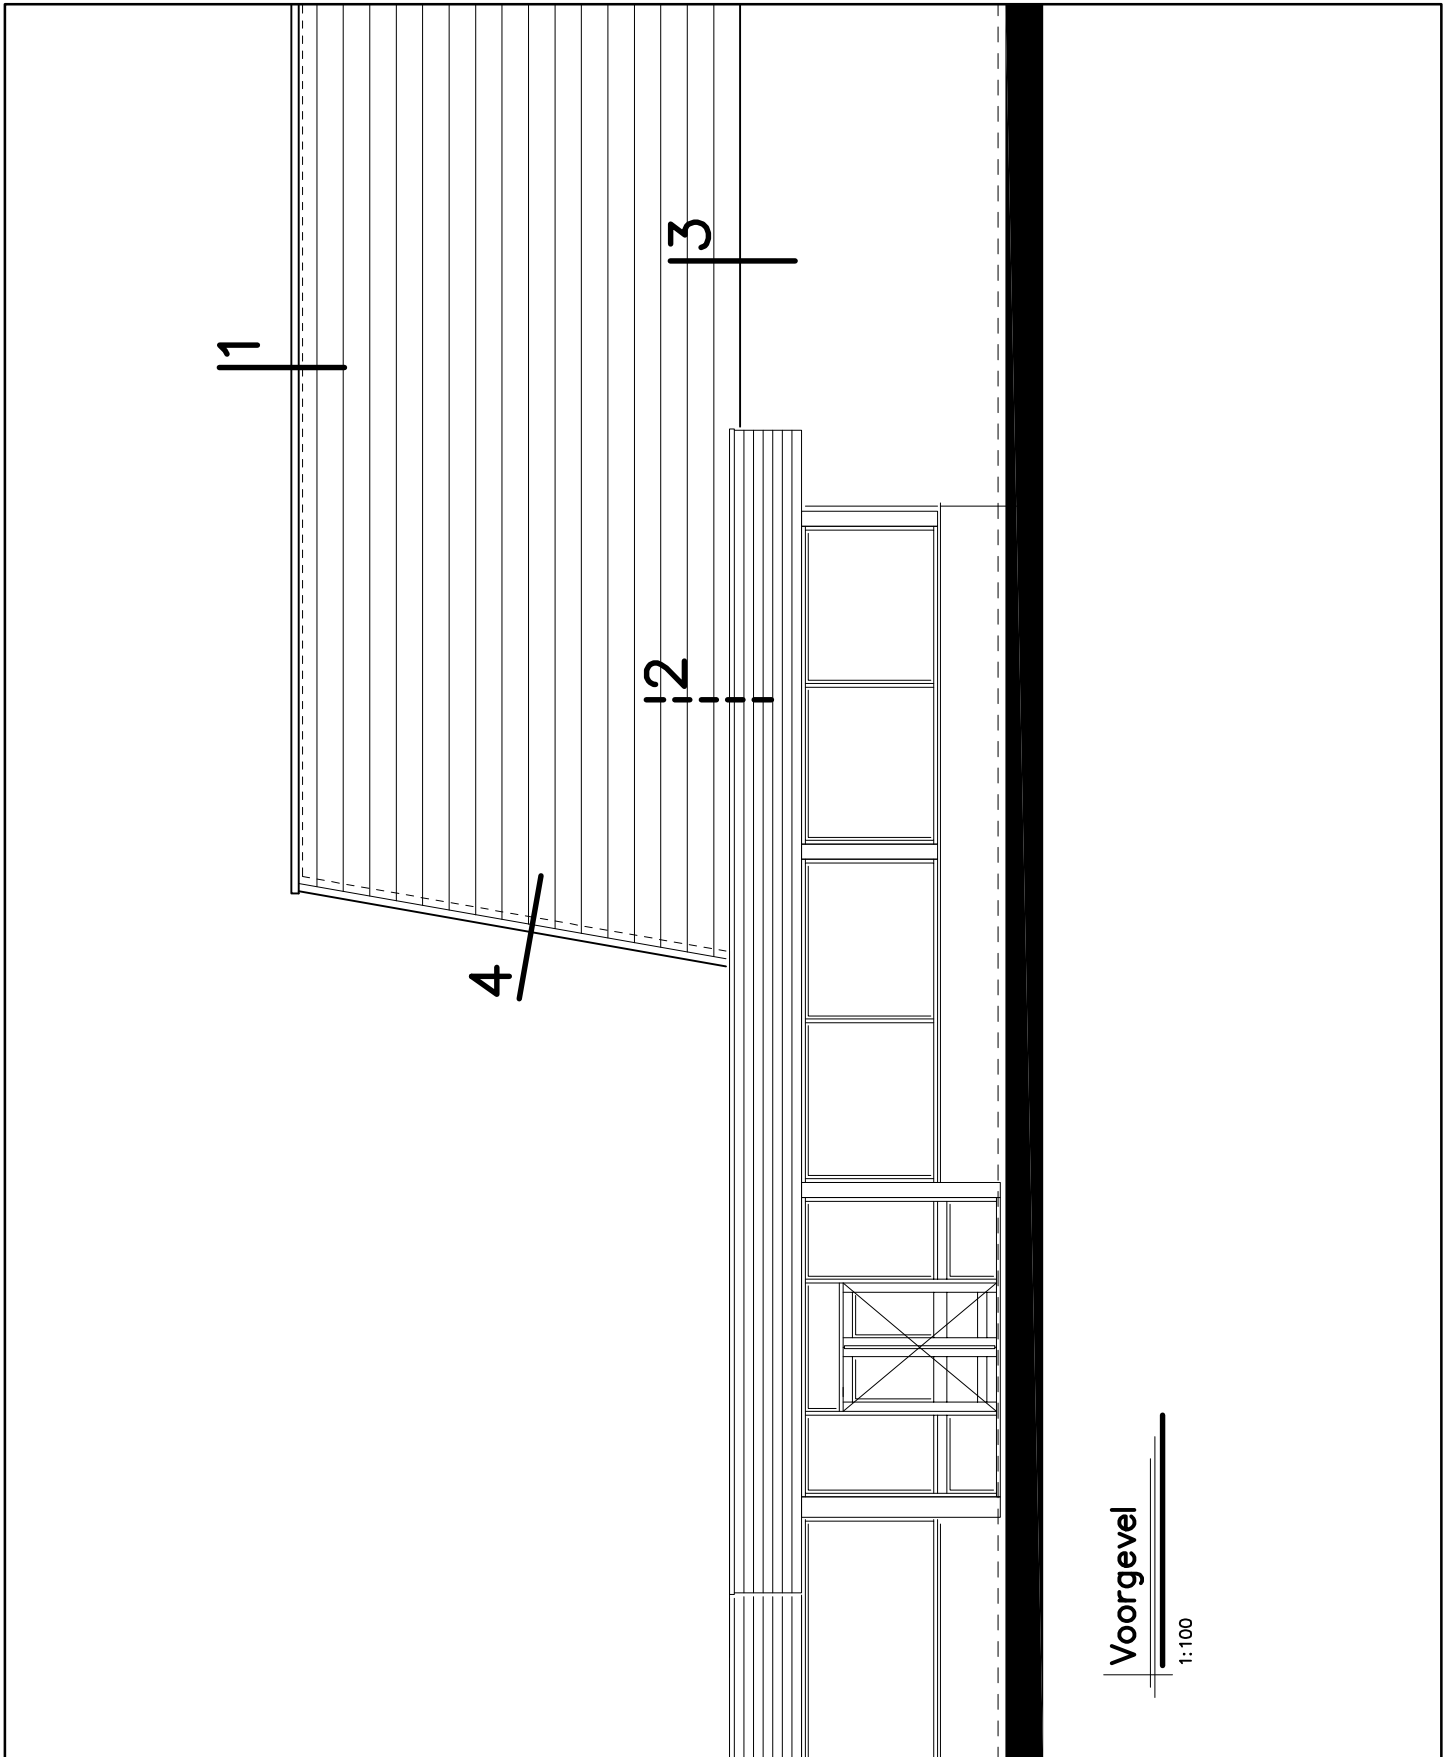


KRAAK BOUWTECHNISCH
MANAGEMENTBURO B.V.



STOOFWEG 3
4681 RK
NIEUW-VOSSEMEER

TEL. 0167 - 56 05 09
FAX. 0167 - 56 09 10
E-MAIL. info@kraakbv.nl

WERKNR.: 16031

DATUM: 25-05-2016

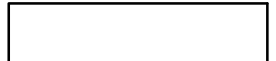

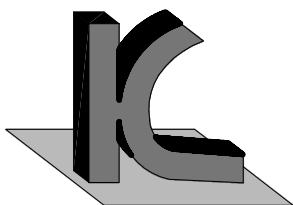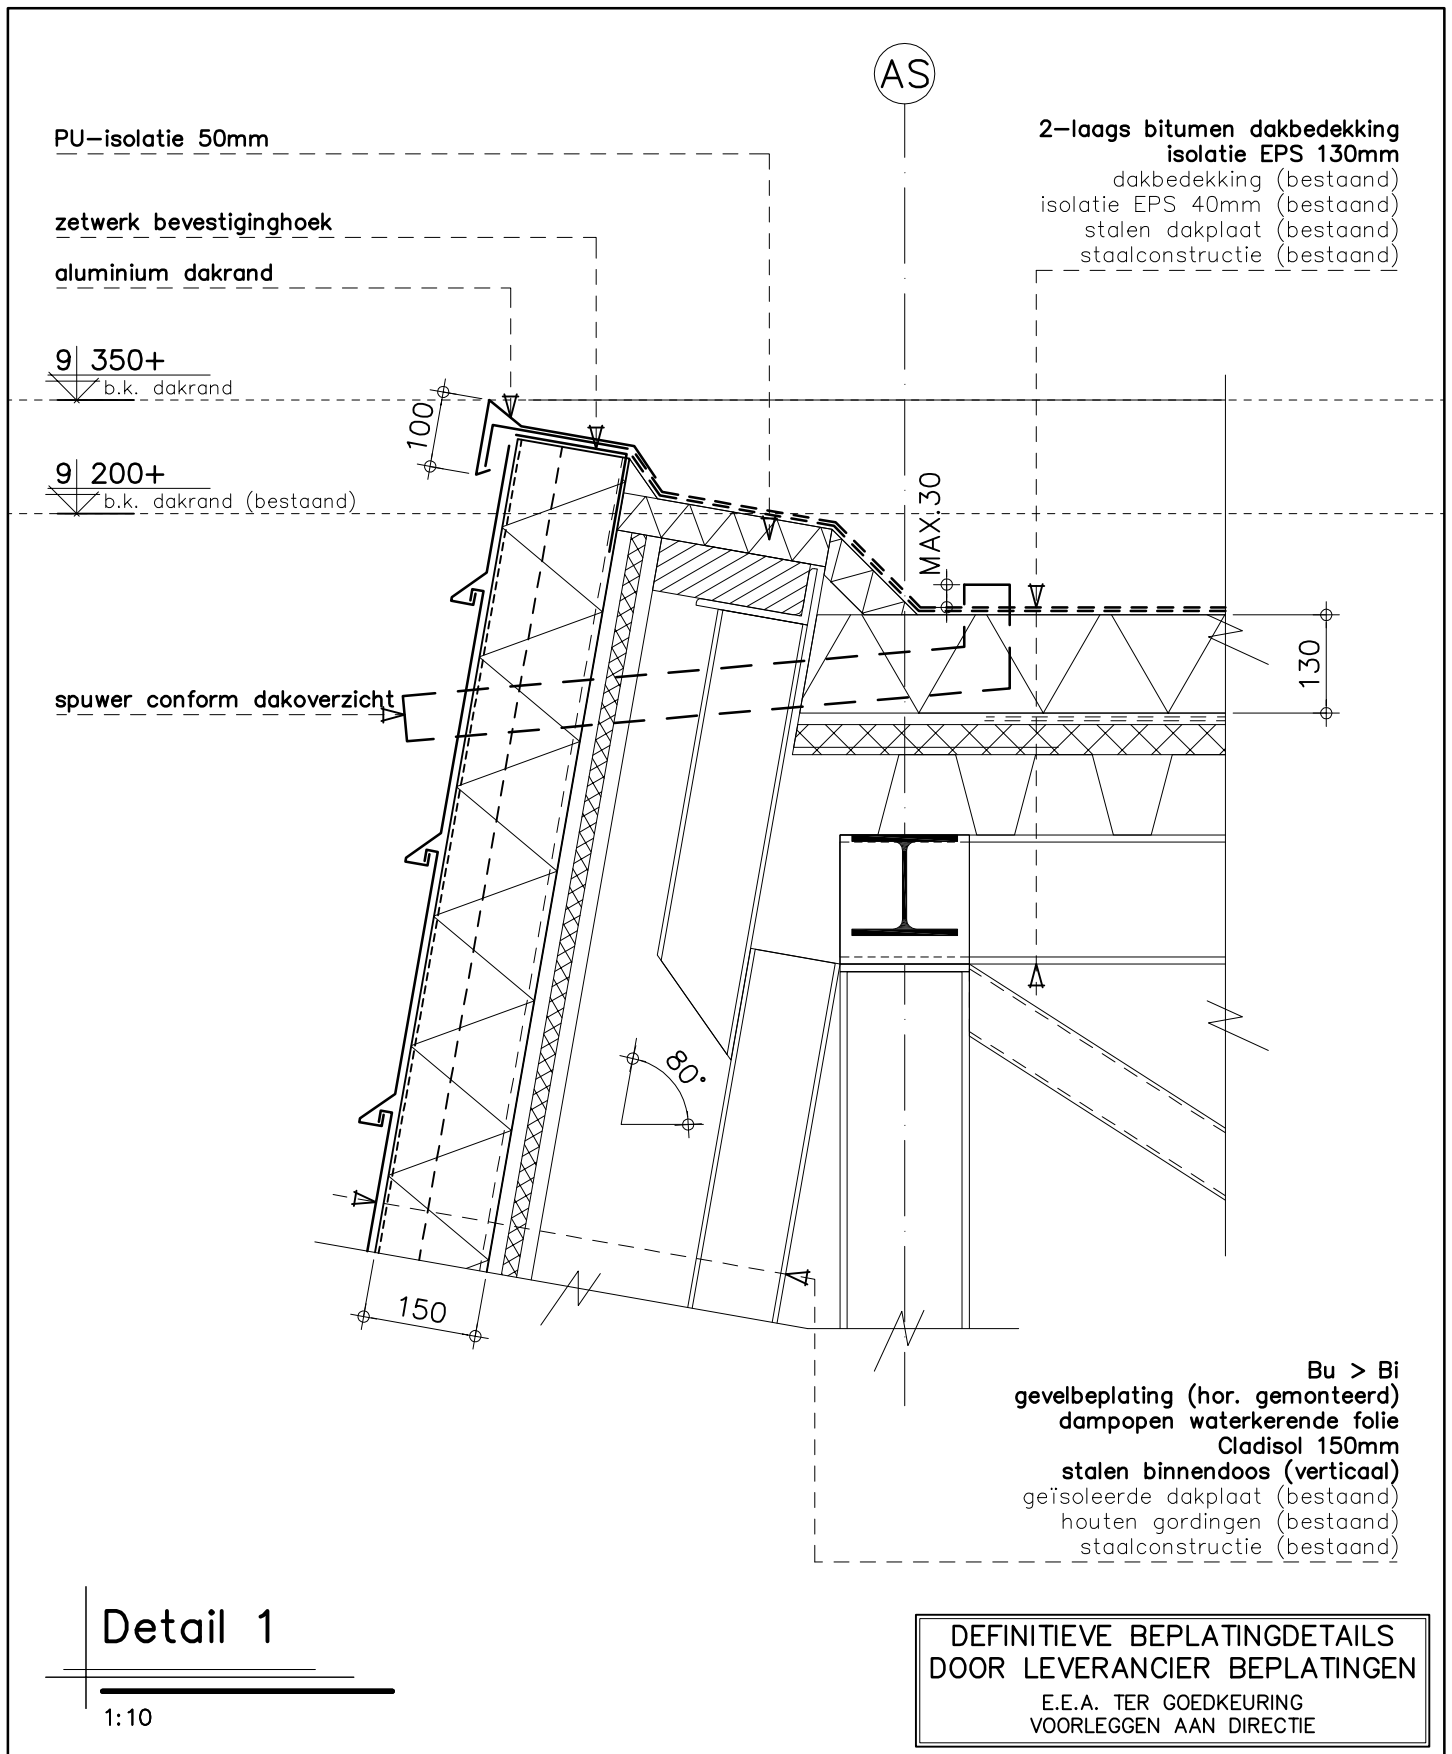

KRAAK BOUWTECHNISCH
MANAGEMENTBURO B.V.

STOOFWEG 3
4681 RK
NIEUW-VOSSEMEER


TEL. 0167 - 56 05 09
FAX. 0167 - 56 09 10
E-MAIL. info@kraakbv.nl

WERKNR.: 16031

DATUM: 25-05-2016

Bu > Bi
 gevelbeplating (hor. gemonteerd)
 dampopen waterkerende folie
 Cladisol 150mm
 stalen binnendoos (verticaal)
 geïsoleerde dakplaat (bestaand)
 houten gordingen (bestaand)
 staalconstructie (bestaand)

AS

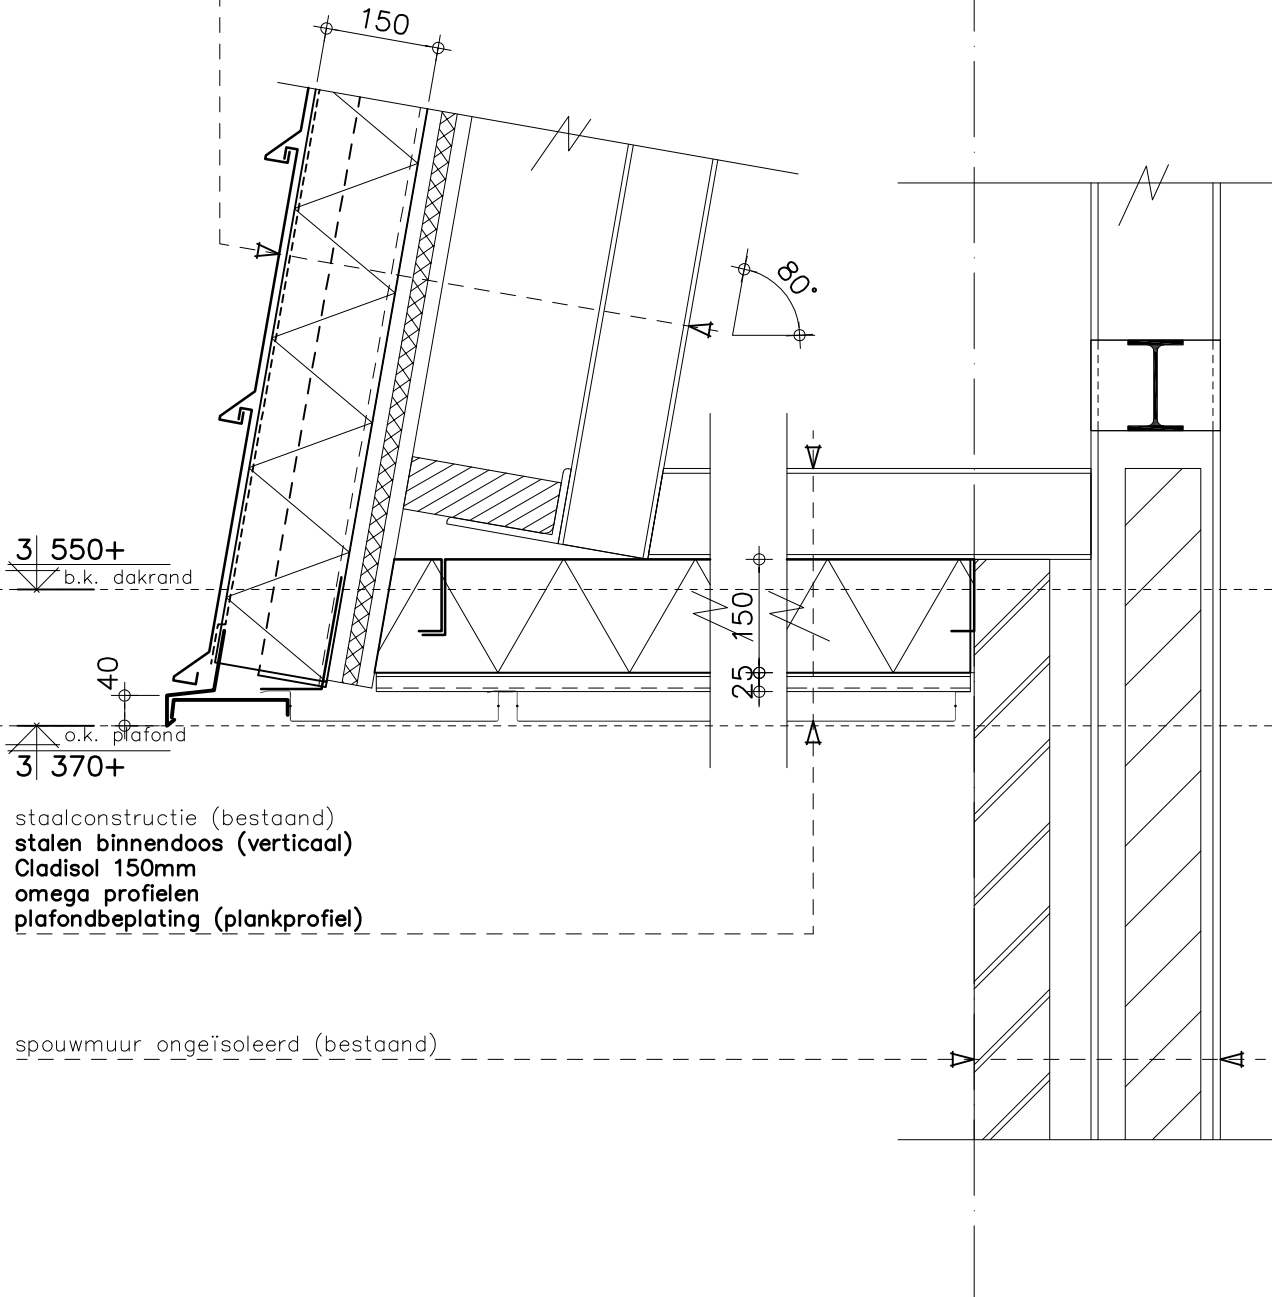

3 | 550+
 b.k. dakrand

40
 o.k. plafond
 3 | 370+


staalconstructie (bestaand)
 stalen binnendoos (verticaal)
 Cladisol 150mm
 omega profielen
 plafondbeplating (plankprofiel)

spouwmuur ongeïsoleerd (bestaand)

Detail 3

1:10

DEFINITIEVE BEPLATINGDETAILS
 DOOR LEVERANCIER BEPLATINGEN
 E.E.A. TER GOEDKEURING
 VOORLEGGEN AAN DIRECTIE

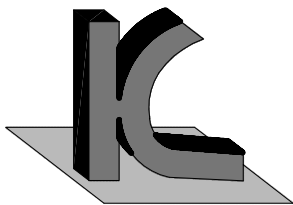

KRAAK BOUWTECHNISCH
 MANAGEMENTBURO B.V.

STOOFWEG 3
 4681 RK
 NIEUW-VOSSEMEER

TEL. 0167 - 56 05 09
 FAX. 0167 - 56 09 10
 E-MAIL. info@kraakbv.nl


WERKNR.: 16031

DATUM: 25-05-2016

Bu > Bi
 gevelbeplating (hor. gemonteerd)
 dampopen waterkerende folie
 Cladisol 150mm
 stalen binnendoos (verticaal)
 geïsoleerde dakplaat (bestaand)
 houten gordingen (bestaand)
 staalconstructie (bestaand)

aluminium dakrand


sendzimer verzinkte hoek

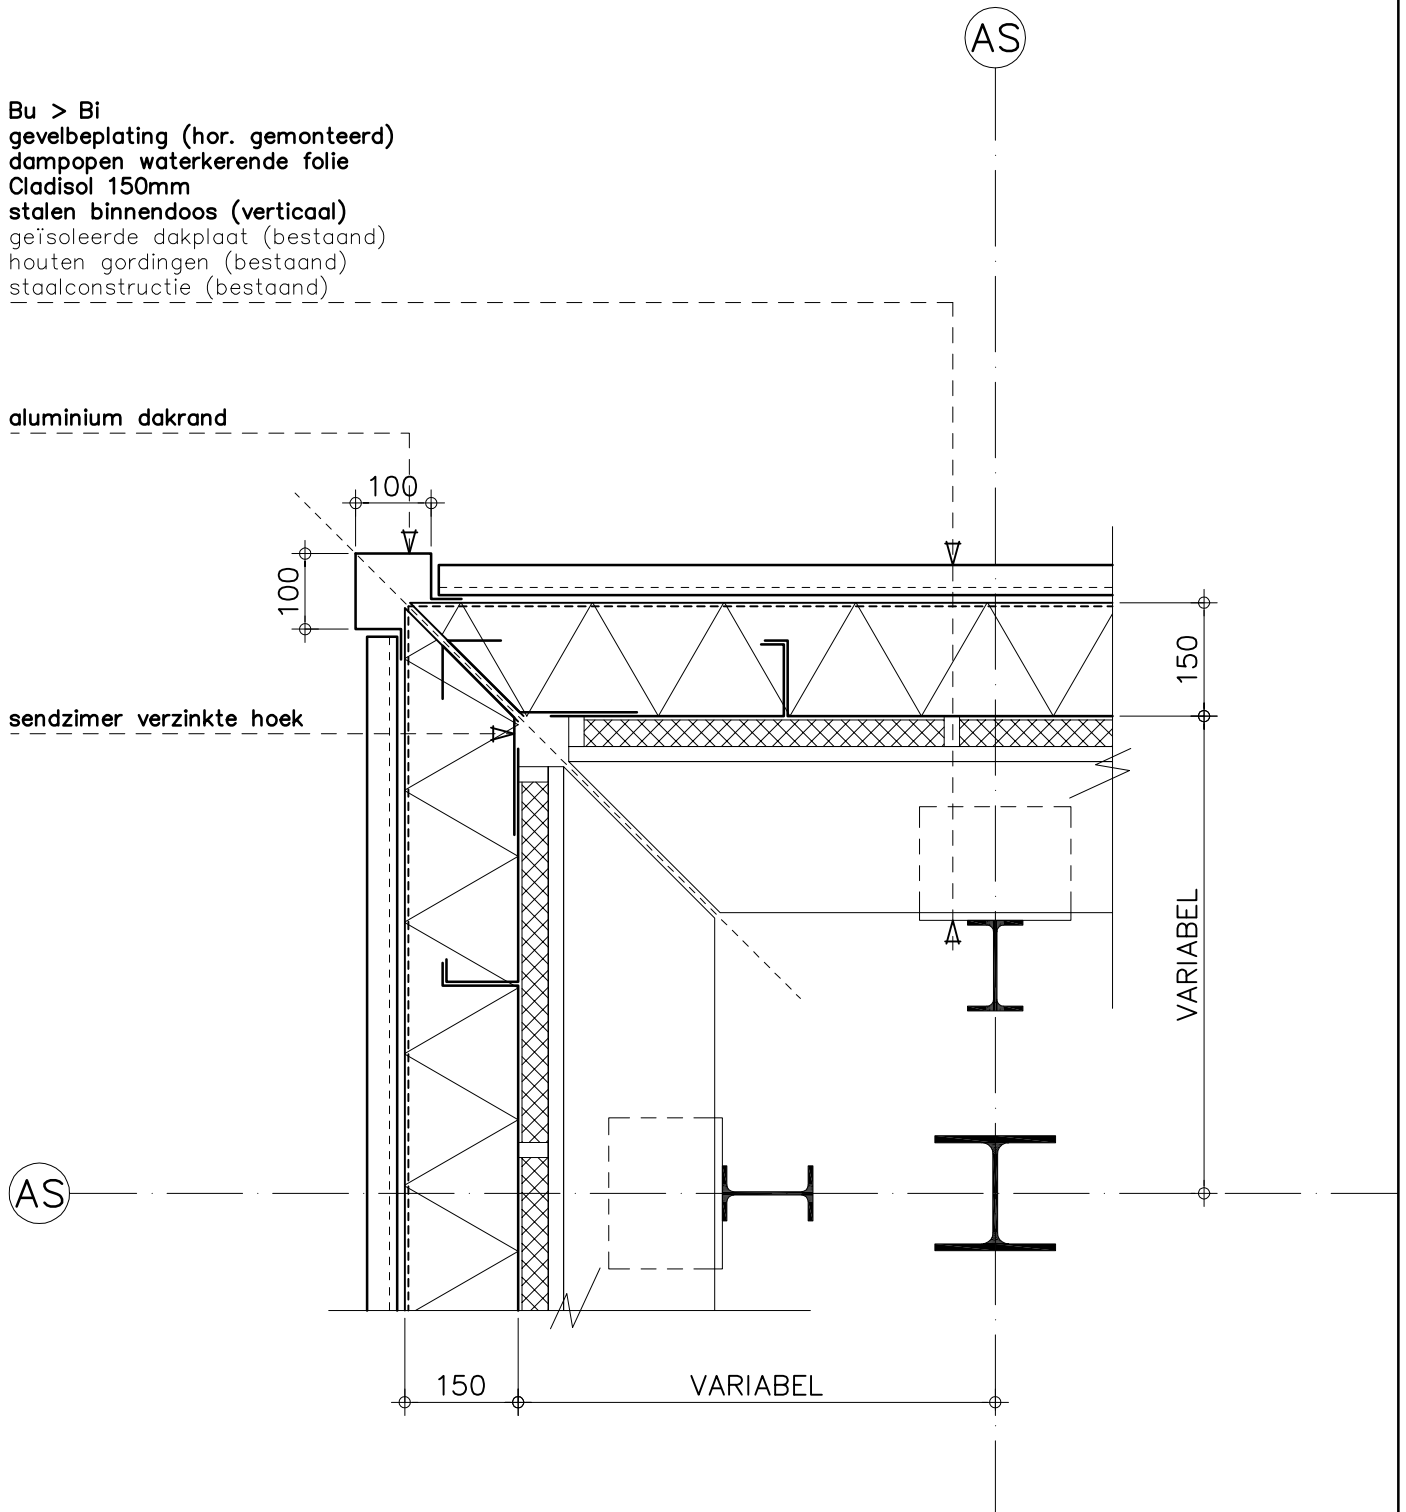

Detail 4

1:10

DEFINITIEVE BEPLATINGDETAILS
 DOOR LEVERANCIER BEPLATINGEN
 E.E.A. TER GOEDKEURING
 VOORLEGGEN AAN DIRECTIE

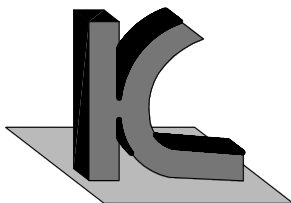

KRAAK BOUWTECHNISCH
 MANAGEMENTBURO B.V.

STOOFWEG 3
 4681 RK
 NIEUW-VOSSEMEER

TEL. 0167 - 56 05 09
 FAX. 0167 - 56 09 10
 E-MAIL. info@kraakbv.nl

WERKNR.: 16031

DATUM: 25-05-2016


stalen bevestigingsframe

stalen afdekkap gelast aan koker
t.b.v. inplakken dakbedekking

stalen koker

inplakken bestaande dakbedekking

3 | 550+
b.k. dakrand

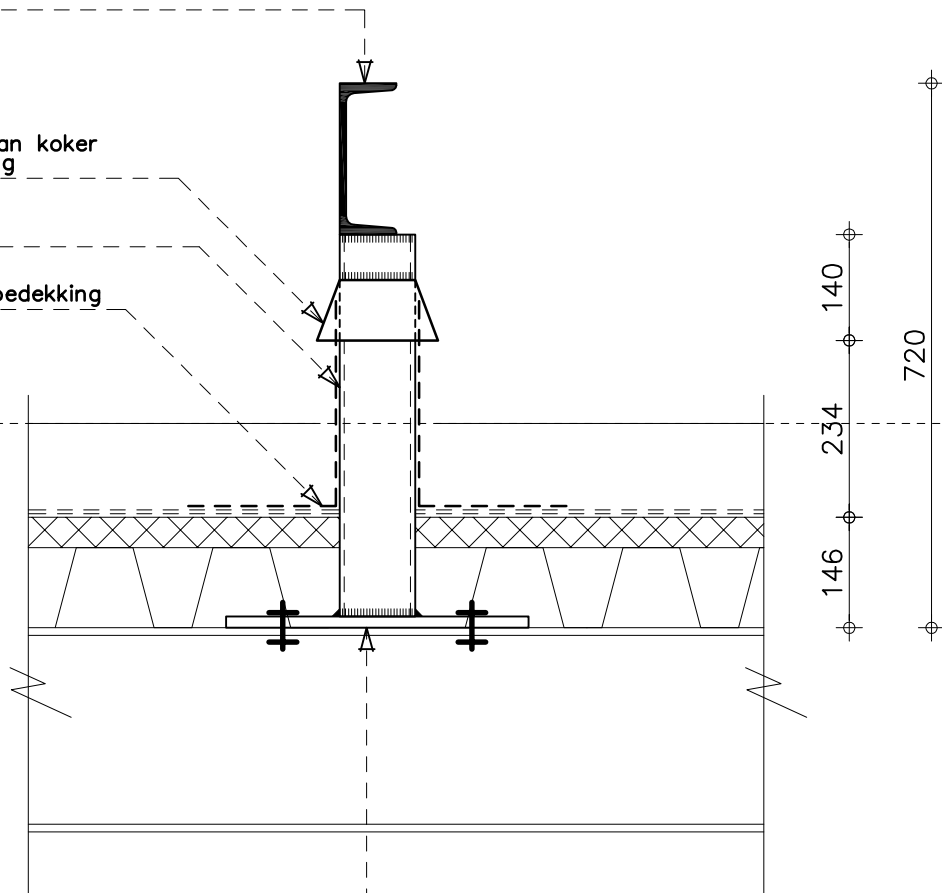


voetplaat gemonteerd op bestaande staalconstructie

Detail 5 principe detail installatierame

1:10

DEFINITIEVE UITVOERING FRAME
AFHANKELIJK VAN INSTALLATIE.
DEFINITIEVE KEUZE VOORLEGGEN
AAN CONSTRUCTEUR & DIRECTIE.

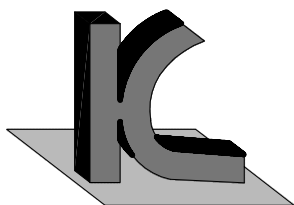

KRAAK BOUWTECHNISCH
MANAGEMENTBURO B.V.

STOOFWEG 3
4681 RK
NIEUW-VOSSEMEER

TEL. 0167 - 56 05 09
FAX. 0167 - 56 09 10
E-MAIL. info@kraakbv.nl

WERKNR.: 16031

DATUM: 25-05-2016