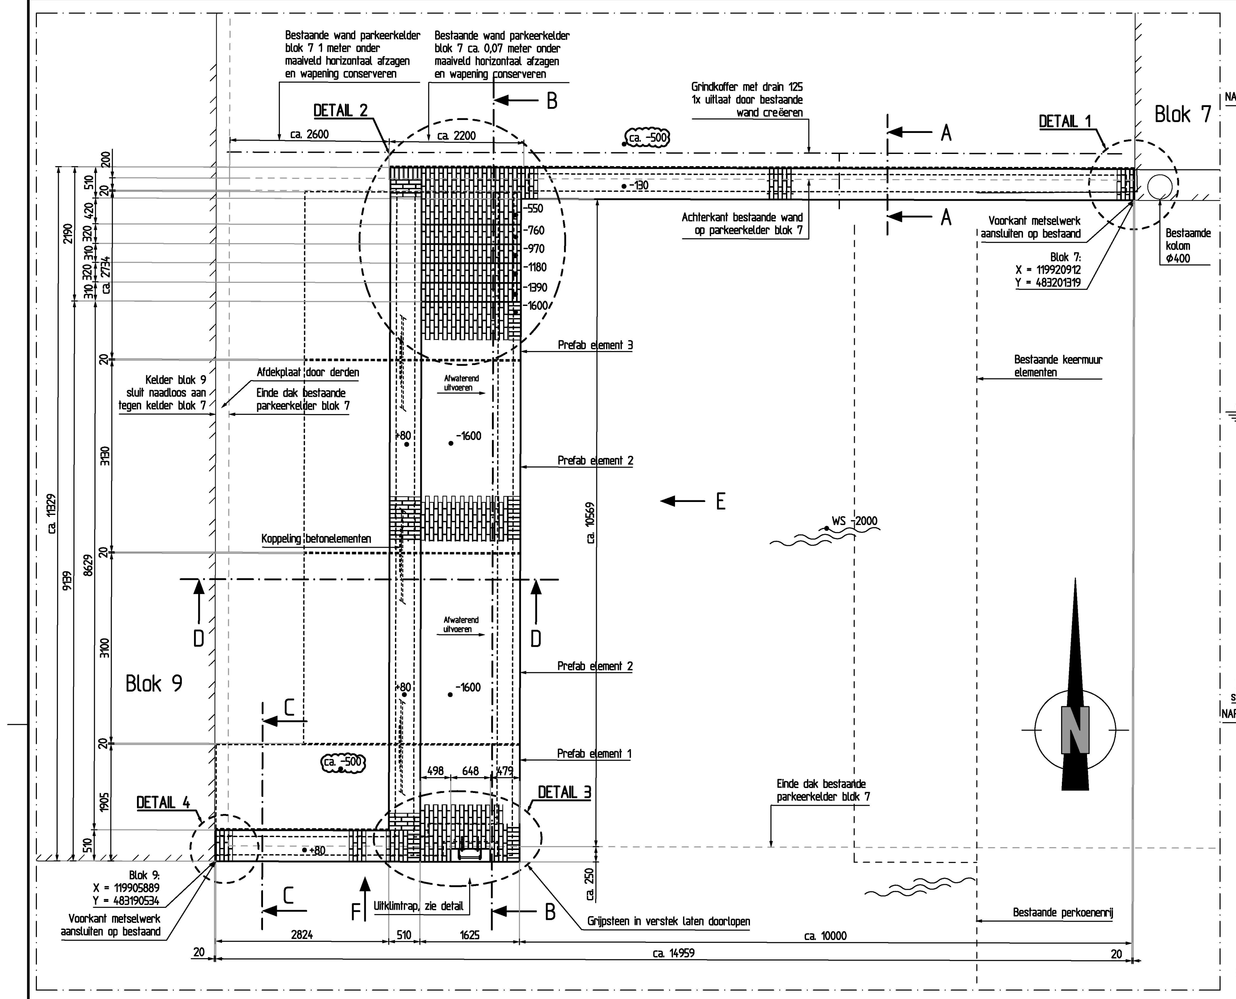

BOVENAANZICHT ZITTRAP BLOK 7-9 (op kelder)
SCHAAL 1 : 50

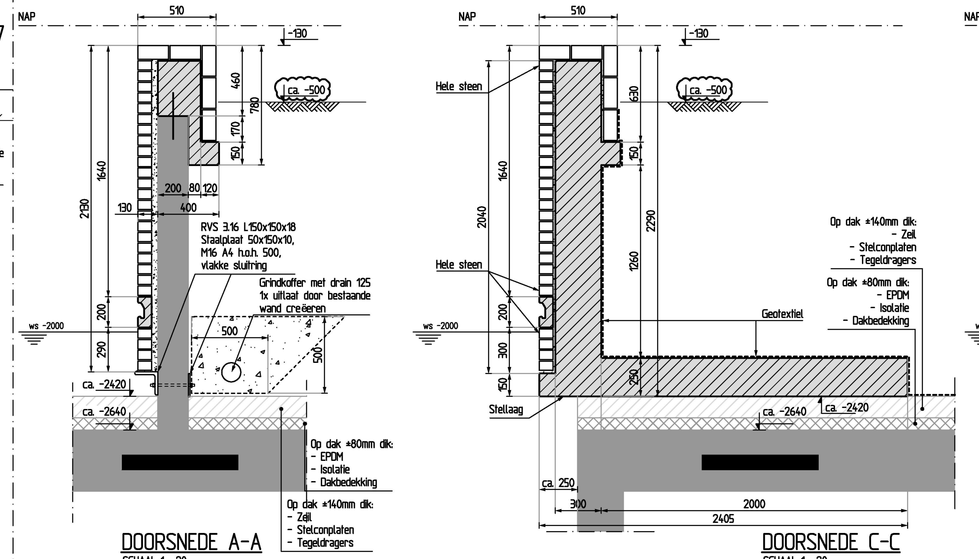

DOORSNEDE A-A
SCHAAL 1 : 20

DOORSNEDE C-C
SCHAAL 1 : 20

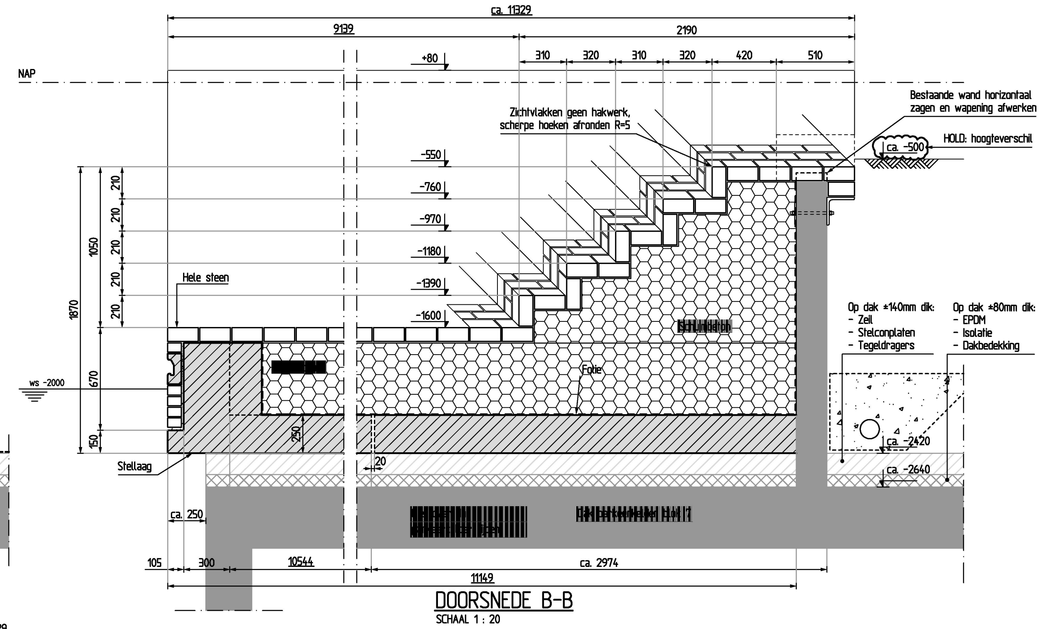

DOORSNEDE B-B
SCHAAL 1 : 20

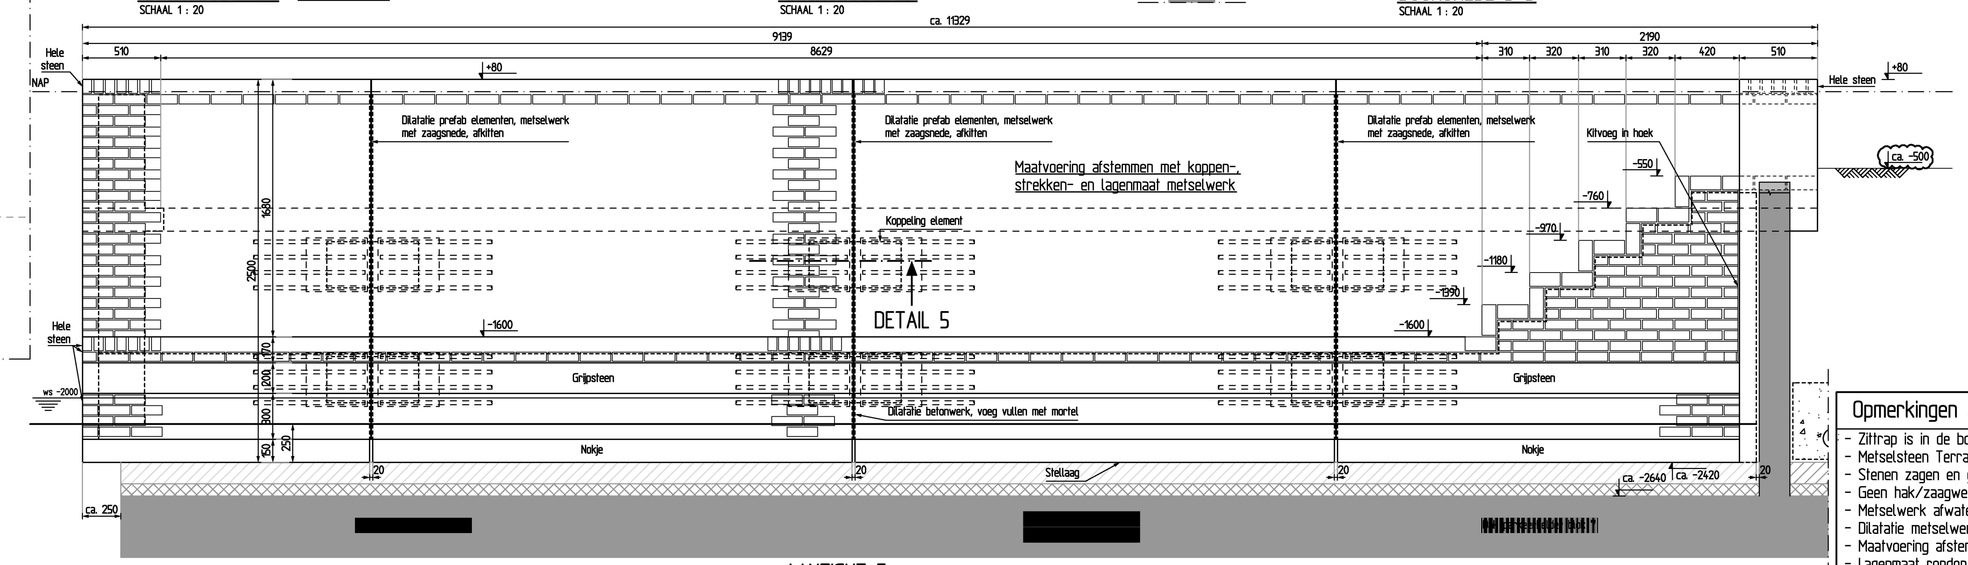

AANZICHT E
SCHAAL 1 : 20

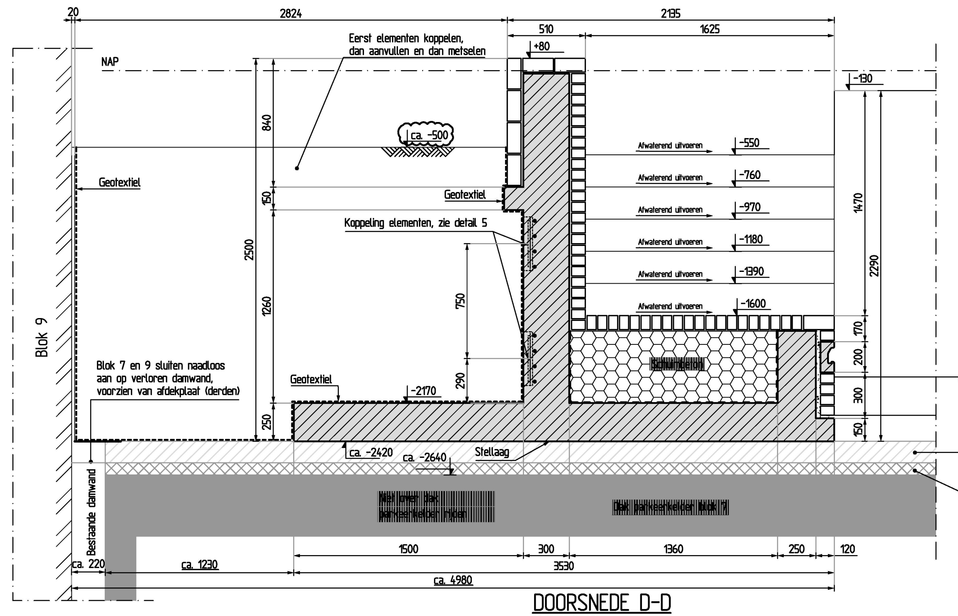

DOORSNEDE D-D
SCHAAL 1 : 20

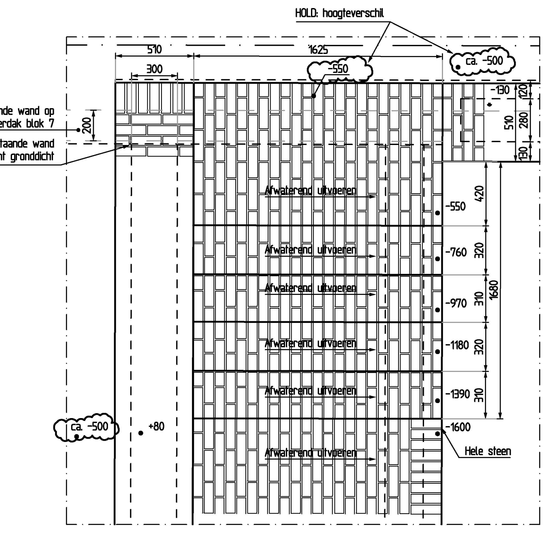

DETAIL 2
SCHAAL 1 : 20

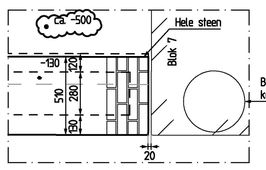

DETAIL 1
SCHAAL 1 : 20

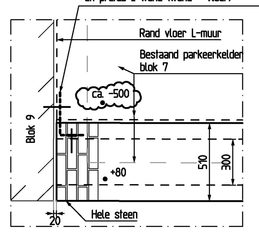

DETAIL 4
SCHAAL 1 : 20

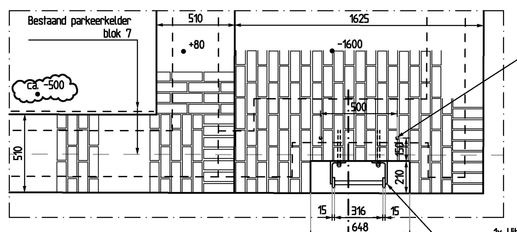

DETAIL 3
SCHAAL 1 : 20

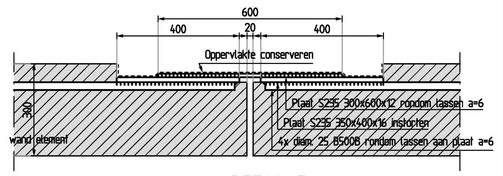

DETAIL 5
SCHAAL 1 : 10

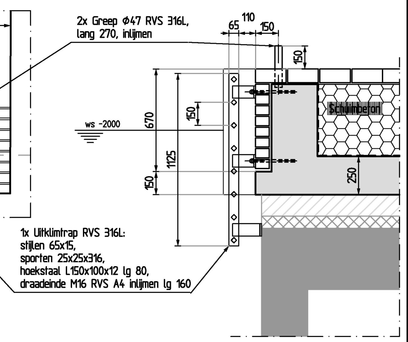

DOORSNEDE G
SCHAAL 1 : 20

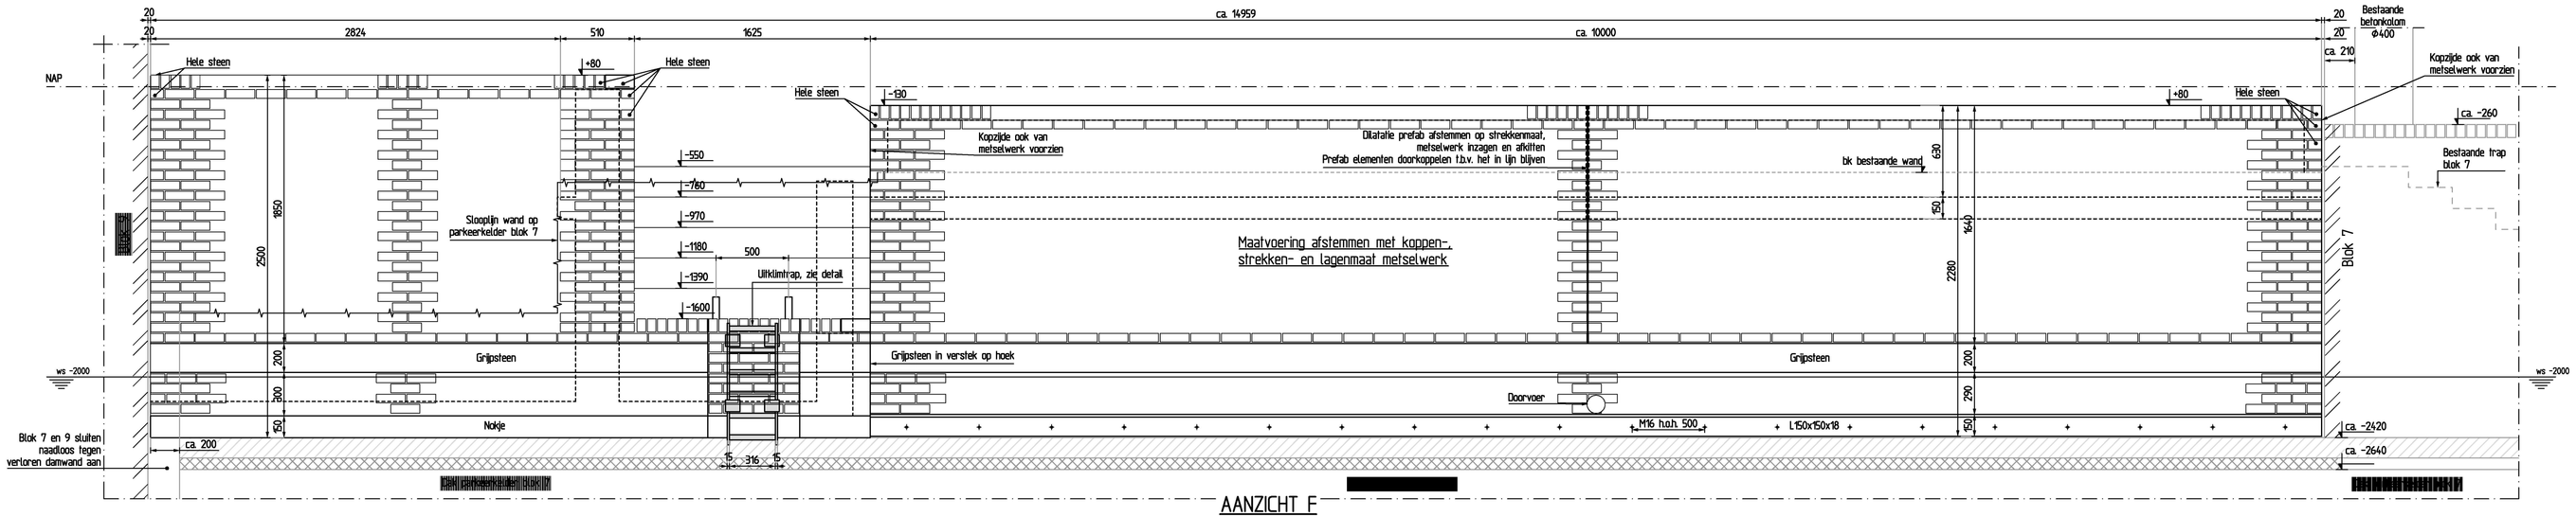

AANZICHT F
SCHAAL 1 : 20

Opmerkingen / verwijzingen

- Zittrap is in de bouw/eindfase niet overrijdbaar
- Metselsteen Terra Scura (dikformaat), voegen uitkrabben en platvol afwerken.
- Stenen zagen en geen klezoren toepassen. Scherpe hoeken afronden R=5 mm.
- Geen hak/zaagwerk metselwerk in het zicht.
- Metselwerk afwalserend uitvoeren.
- Dilatatie metselwerk middels zaagsneden, afkitten.
- Maatvoering afstemmen met koppen-, strekken- en lagenmaat metselwerk.
- Lagenmaat rondon/doortopend doorzetten.
- Onderstreepte maatvoeringen zijn afgeronde of aangepaste maten

Verwerkte basisinformatie

Instantie:	Tekeningnr.:	Omschrijving:	Datum:
Inbo Adviseurs Bouw	86.300-7 tot 86.305-7	Doorsnede A+B+C+D+E+F	10-11-2009
Inbo Adviseurs Bouw	86.099-78	Plattegrond souterrain (2100 -P) deel 2	14-12-2009
Goudstikker-de vries	WG-216	Kademuur	09-11-2009
			24-08-2012

Legenda

- Beton in het werk gestort
- Geprefabriceerd beton
- Ongewapend beton
- Werkvloer
- Metselwerk
- Beton bestaand
- Schuimbeton
- Mortel
- Zand en/of grind
- Damwand (schematisch aangegeven)
- Hak/zaagwerk aan metselsteen (niet in het zicht)

Maten in millimeters
Hooglenaten in millimeters t.o.v. NAP.

Situatie 2015 (in uitvoering), (schaal 1:2000)

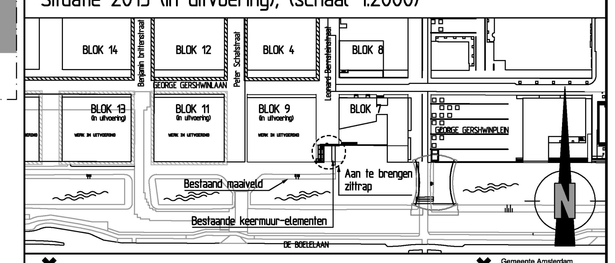

Amsterdam Zuidas

Gemeente Amsterdam Ingenieursbureau

Gemeente Amsterdam Ontwikkelingsbedrijf

Ingenieursbureau

Wiesseentstraat 430
Postbus 12693
1100 AR Amsterdam
Telefoon 020 2511111
Telefax: 020 2511199

Opdrachtgever:	Ontwikkelingsbedrijf Gemeente Amsterdam
Project:	Gershwin OMOP
Onderdeel:	Zittrap Boelegracht blok 7 - 9 (op kelder) Eindsituatie
Fase:	Bestek
Behoort bij:	OGA 2014-027
Schaal:	1:50 / 1:20
Status:	Definitief

Opsteller:	Goedgekeurd en vrijgegeven:	Paraaf:	Datum:	Formaat:
TRI	P.L.H.M. Geerts		19-05-2015	A0
Projectnummer:	Tekeningnummer:	Bladnummer:	Aantal bladen:	Wijziging:
70239	7795-02	01	01	0
Plotdatum: 12-05-2015	Documentnummer:	Auteursrechten voorbehouden		

Bestandsnaam: G:\70239\7795-02-0-BE.DWG

0 cm 1 2 3 4 5 6 7 8 9 10 11 12 13 14 15 16 17 18