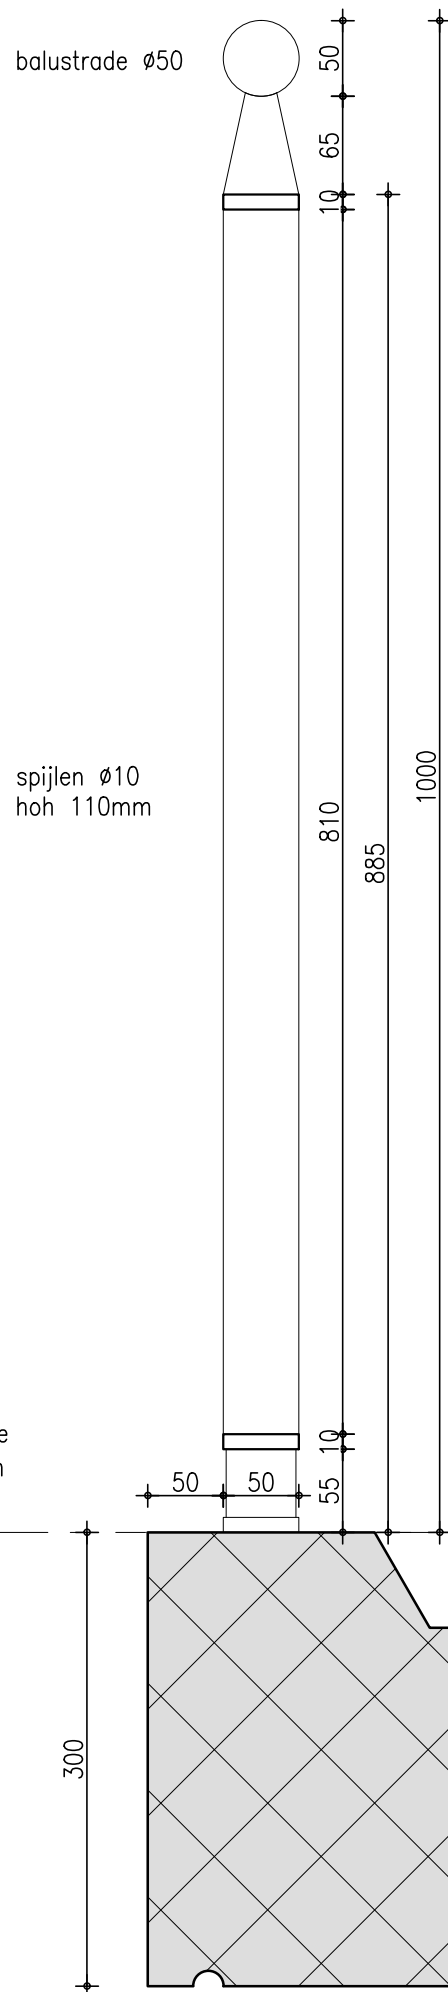


Behoort bij beschikking

d.d. 29-06-2016

nr.(s) ZK16002016

Juridisch beleidsmedewerker
Publiekszaken / vergunningen

bevestiging hekwerk aan
prefab balkon volgens opgave
fabrikant/leverancier e.e.a. in
overleg met architect

bk vloer
3125+/6250+

prefab balkon

17

Marquart
ARCHITECTEN

project Nieuwbouw woon-zorggebouw SDW, Zuidwal te Steenbergen

opdrachtgever Aan De Stegge Rosendaal

onderdeel principe detaillering


schaal 1:5

werknummer 12-097

file-naam N12-097B-DT.dwg

datum 20-06-2016

Pieter Breughelstraat 12
Postbus 163
4940 AD Raamsdonksveer
Telefoon 0162 518098
Fax 0162 523030
E-mail info@marquart.nl

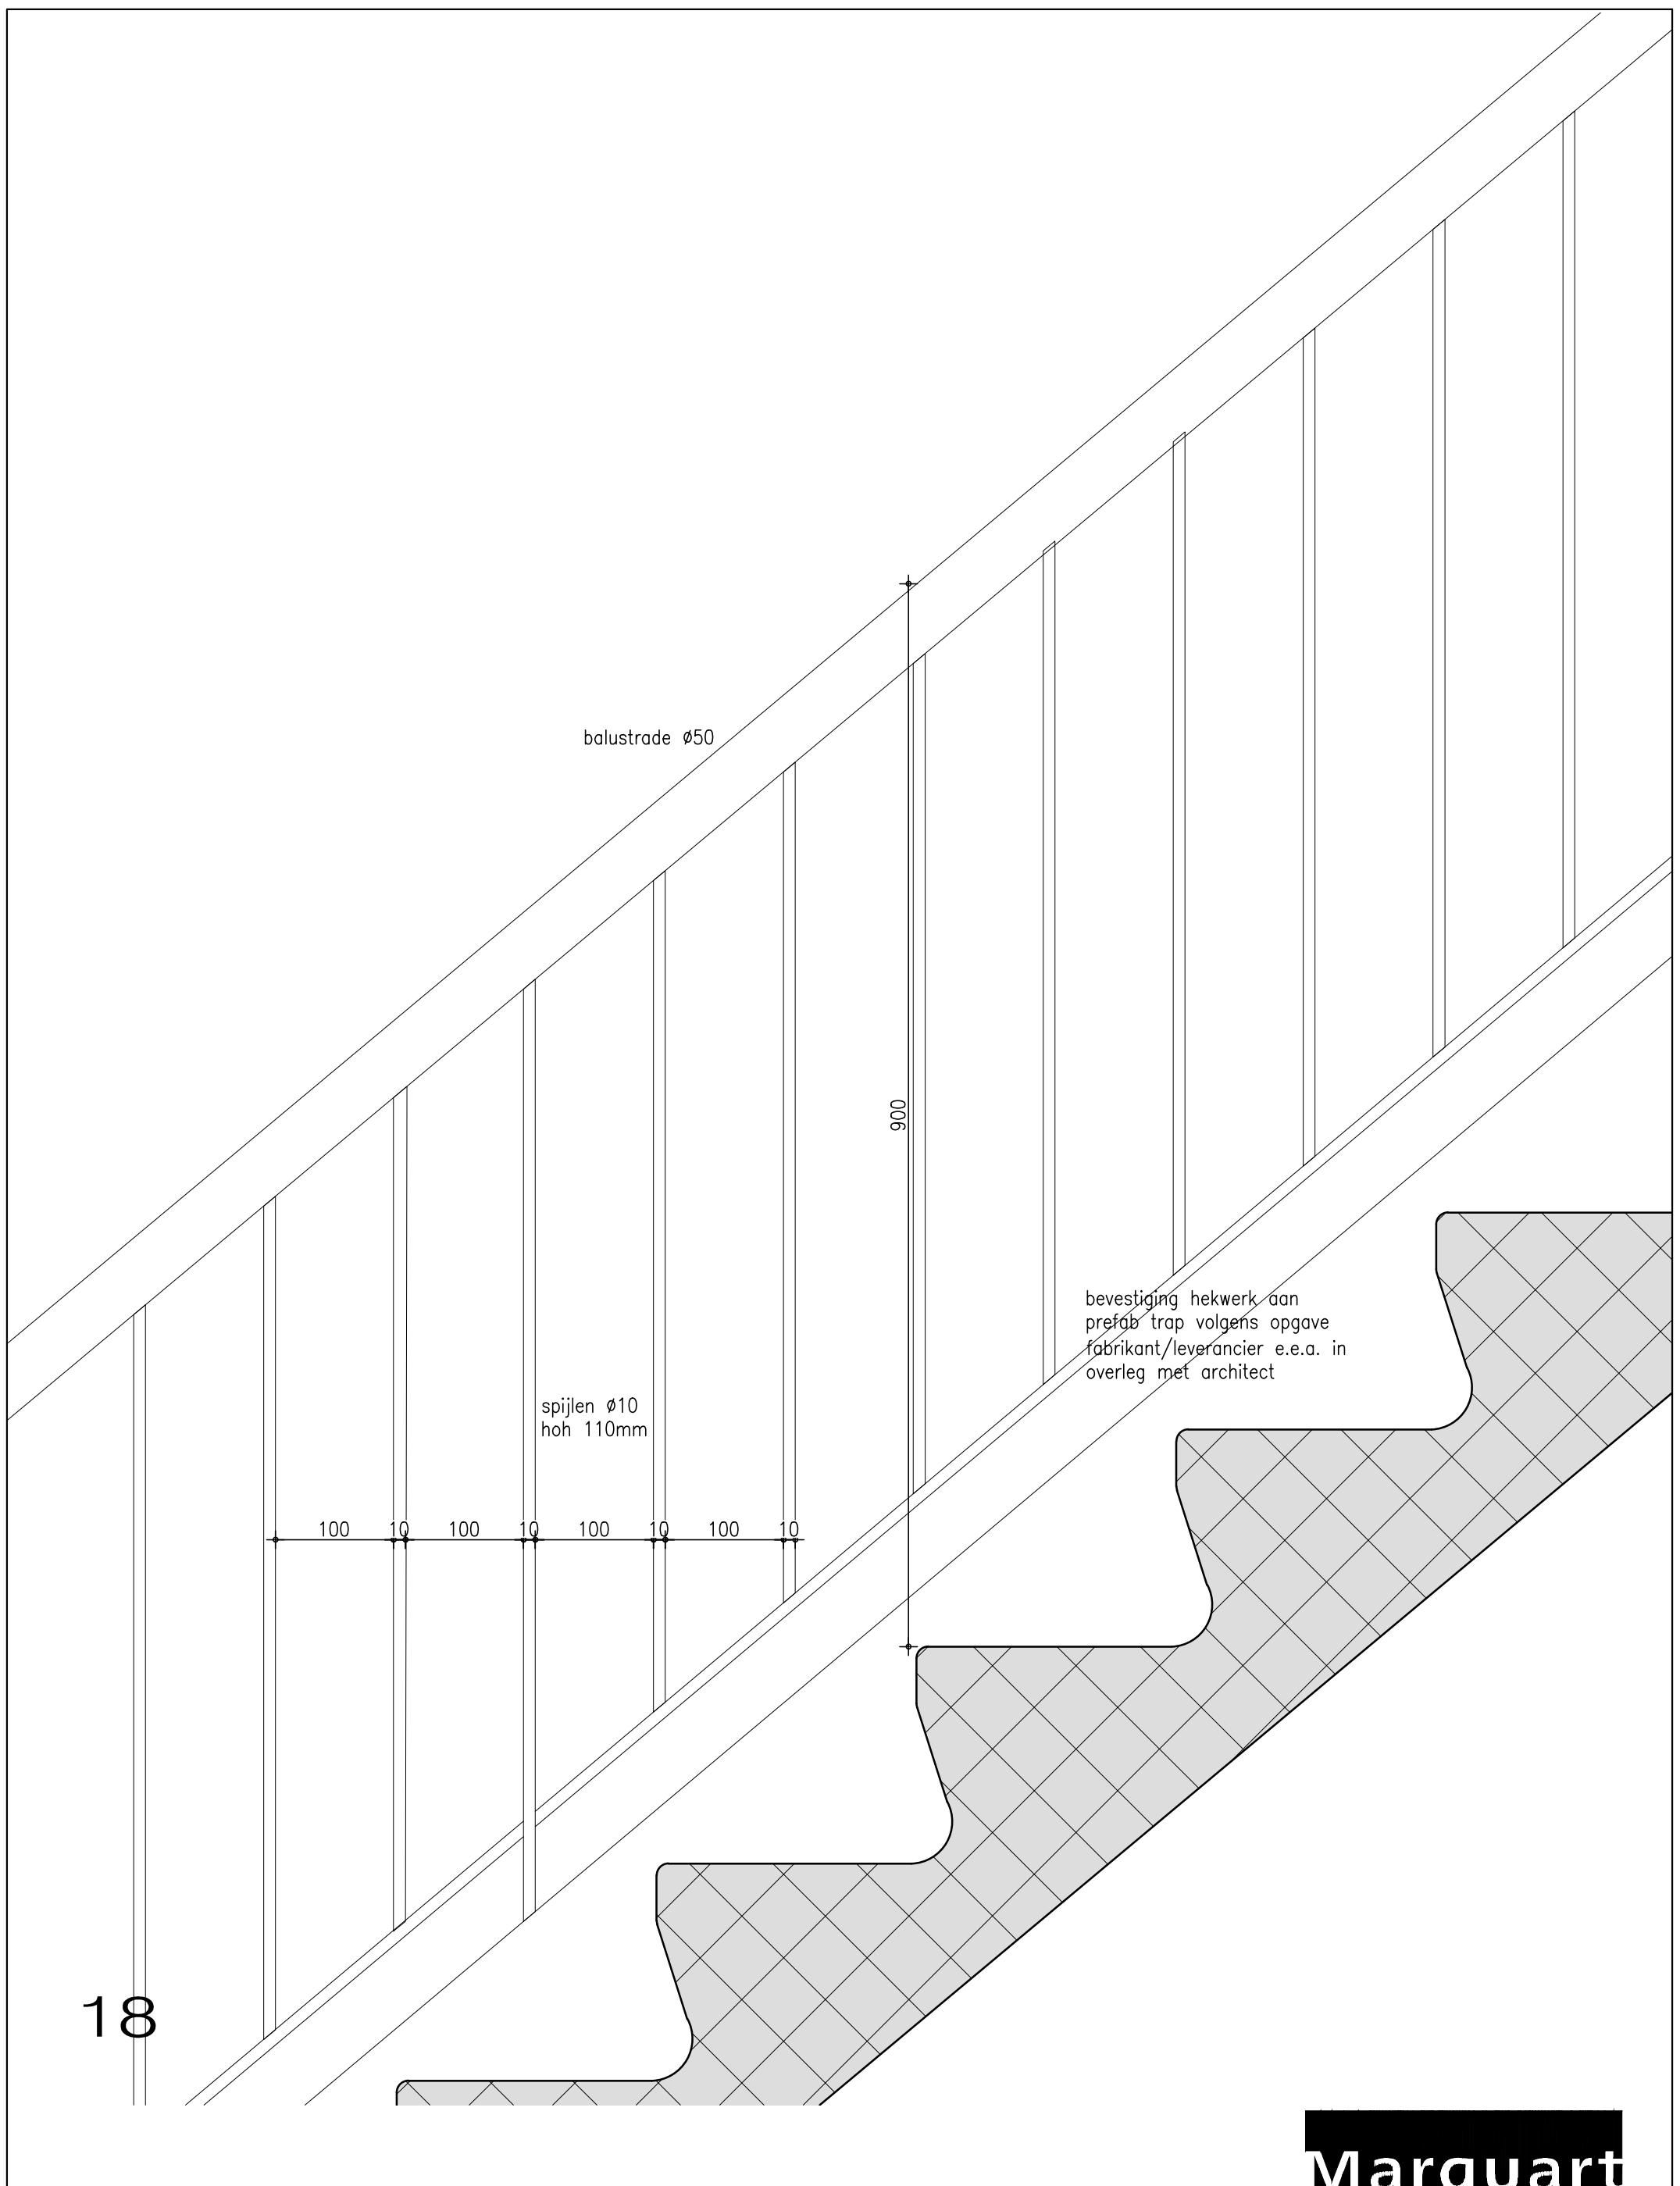

18

Marquart
ARCHITECTEN

project Nieuwbouw woon-zorggebouw SDW, Zuidwal te Steenberg

opdrachtgever Aan De Stegge Rosendaal

onderdeel principe detaillering

schaal 1:5

werknummer 12-097

file-naam N12-097B-DT.dwg

datum 20-06-2016

Pieter Breughelstraat 12
Postbus 163
4940 AD Raamsdonksveer
Telefoon 0162 518098
Fax 0162 523030
E-mail info@marquart.nl