


doorsnede A-A



Behoort bij beschikking	
d.d.	22-07-2016
nr.(s)	ZK16003170
Medewerker Publiekszaken/vergunningen	
	

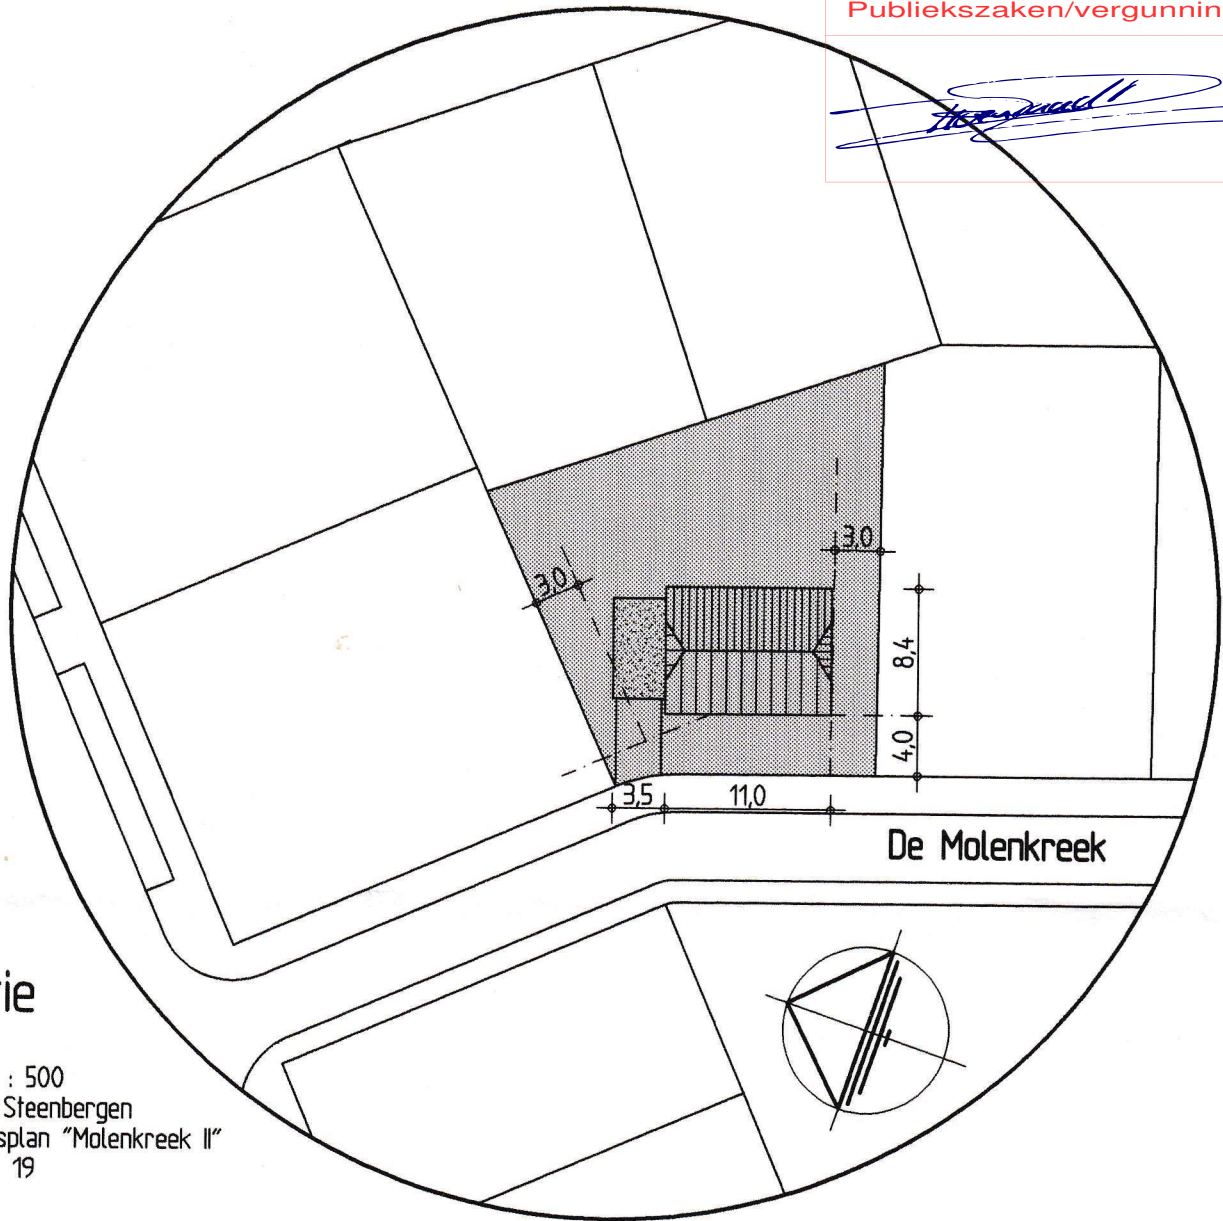

situatie

schaal: 1 : 500
 Gemeente Steenbergen
 uitbreidingsplan "Molenkreek II"
 bouwkaavel 19

BEM1603693
 gemeente Steenbergen

	<h2>schetsontwerp</h2>			
	Plan tot het bouwen van een vrijstaand woonhuis met garage in het bestemmingsplan "Molenkreek II" in de gemeente Steenbergen, bouwkaavel 19.			
schaal 1 : 100 get. gec. gez.	datum 02-05-1997	formaat A1	datum 13-06-1997	werknr 970305
			tekeningnr 0	0
buro voor architectuur en bouwontwikkeling Liket B.V. esscheweg 252 5262 LD vught tel.: 073-6570843 fax.: 073-6567637				
opdrachtgever :				4