


Behoort bij beschikking	
d.d.	25-07-2016
nr.(s)	ZK16001383
Beleidsmedewerker Publiekszaken / vergunningen	
	

BEM1601679  
gemeente Steenbergen

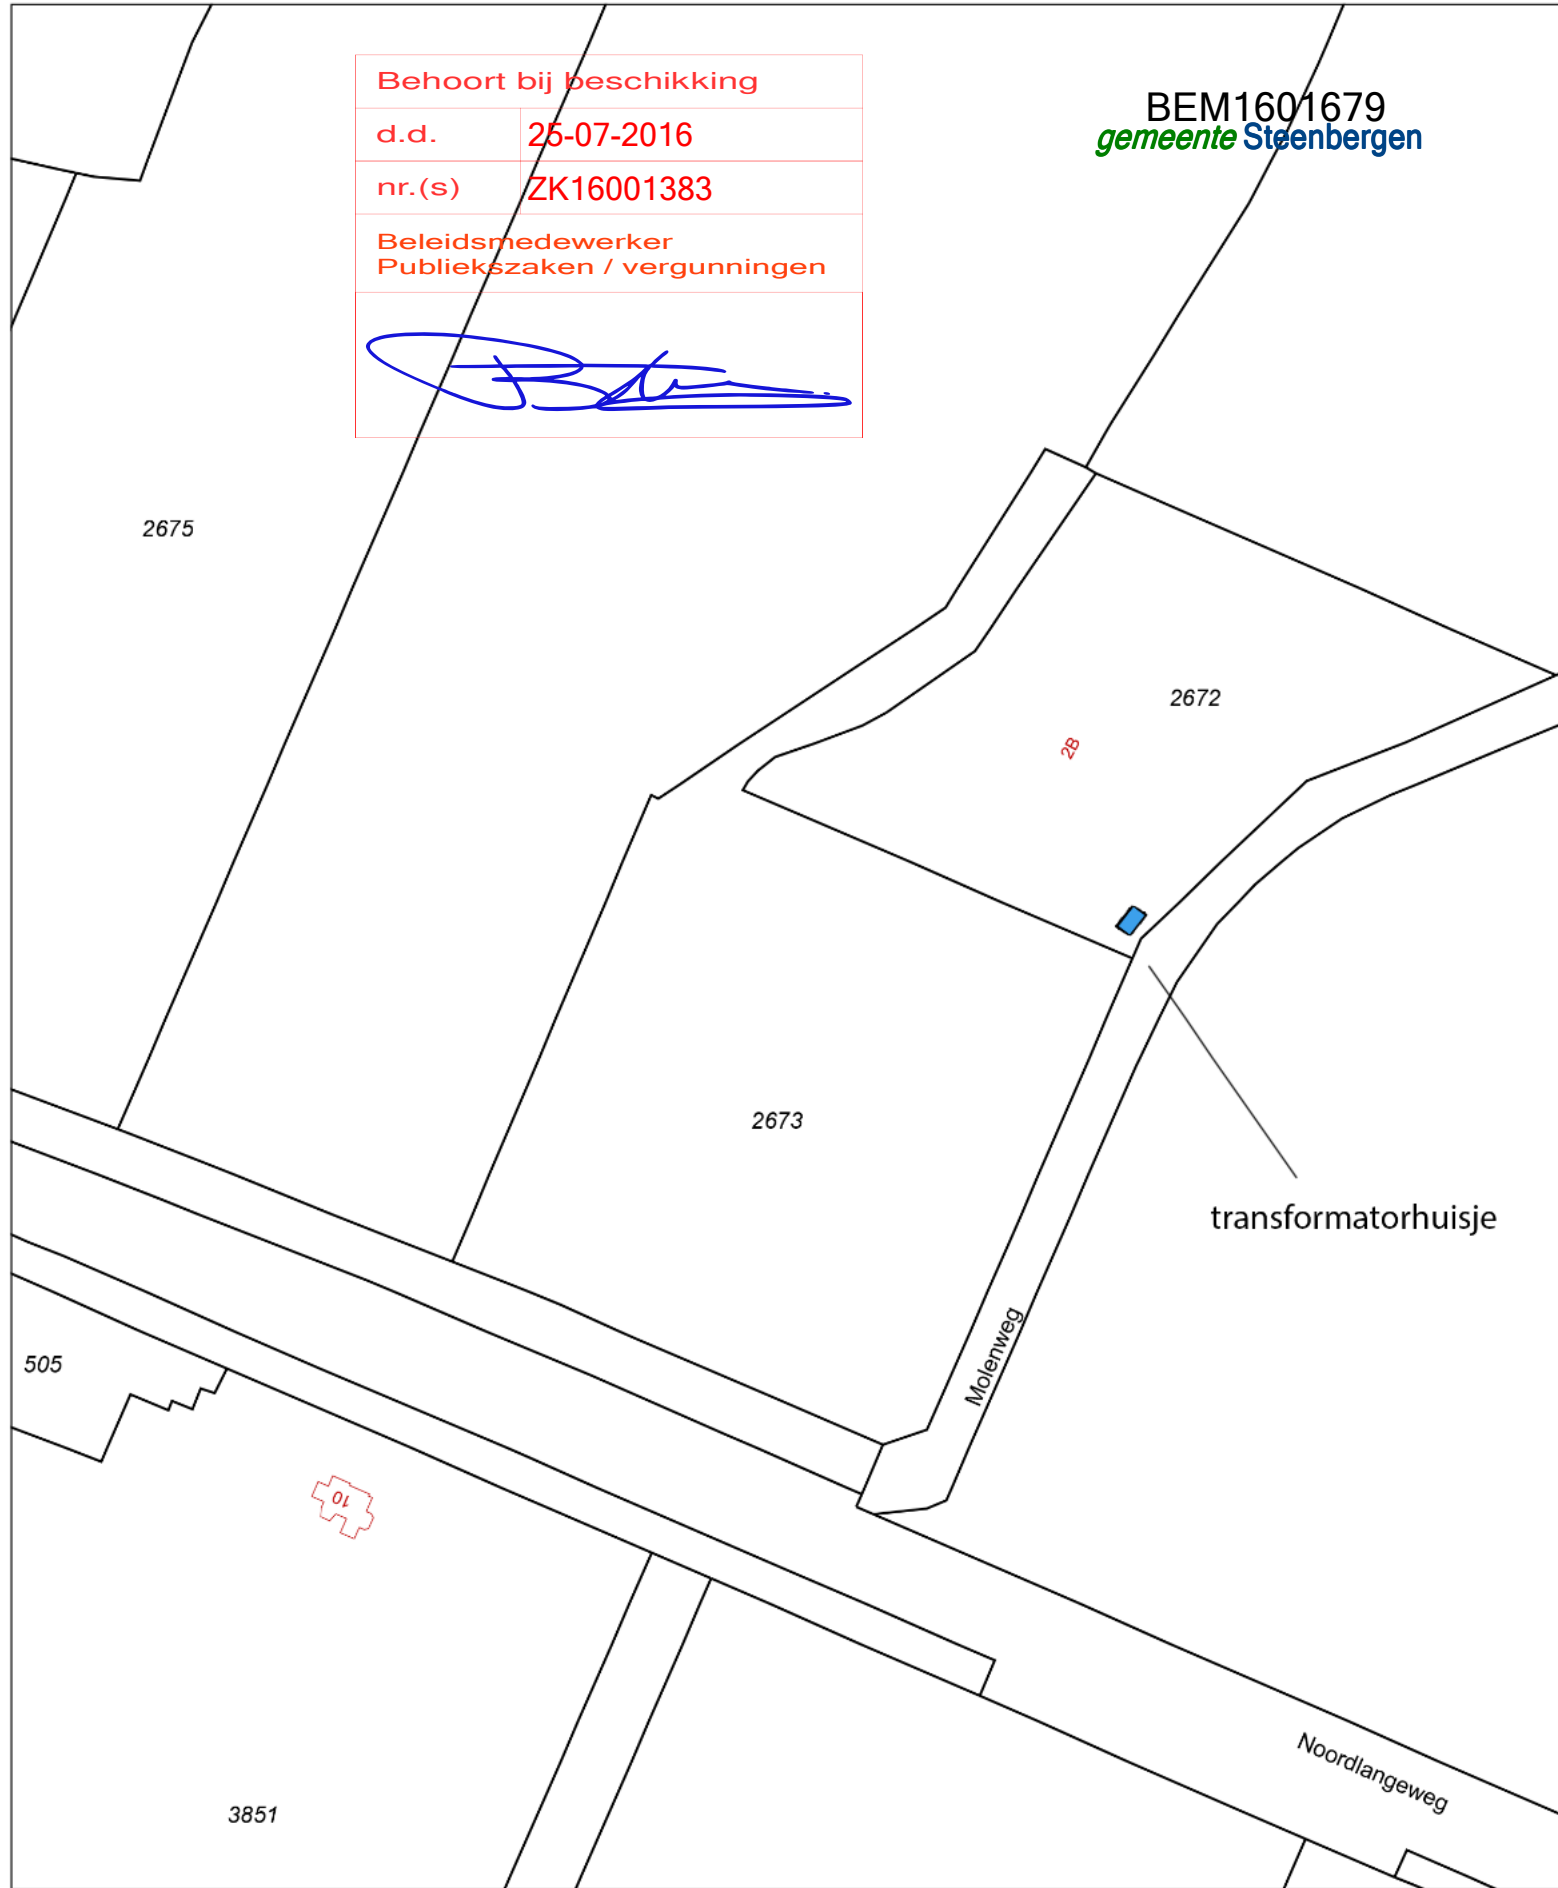

- 12345 Deze kaart is noordgericht
- Perceelnummer
- 25 Huisnummer
- Vastgestelde kadastrale grens
- Voorlopige kadastrale grens
- Administratieve kadastrale grens
- Bebouwing
- Overige topografie

Schaal 1:2000

Kadastrale gemeente  
Sectie  
Perceel

DINTELOORD  
F  
2673

