

Renvooi


- Staalbehandeling binnenstaal: stralen en lasmenie
 - Staalbehandeling in het zicht komend binnenstaal: stralen + coaten in RAL
 - Staalbehandeling lateien en buitenstaal: thermisch verzinken vgs. NEN 1275.
 - Staalbehandeling in het zicht komend buitenstaal: thermisch verzinken vgs. NEN 1275.
 - Stalen onderdelen onder Peil extra behandelen met Sika Inertol (o.g.).
 - Dilatatievoegen in metselwerk volgens opgave leverancier steenachtige materialen.
 - Indeling van rioleringen zijn onder voorbehoud, e.e.a. in afwachting op definitieve indelingen van de diversen ruimtes.
 - Stookwaliteit S235
 - Boutenkwaliteit 8.8 (glans verzinkt)
 - Ankerkwaliteit 4.6
 - Lassen minimaal a=4mm
 - Houkwaliteit C18
 - Binnenmetselwerk: porisostuc h+d
- = overspanningsrichting constructieonderdeel

☒

 = sparing (def. maatvoering en positie door aannemer/installateur)
- Tenzij anders vermeld:


ALLE MATEN M.B.T. DE BESTAANDE BEBOUWING DIENEN DOOR AANNEMER ALVORENS START WERKZAAMHEDEN GE-CONTROLEERD & VOORGELEGD TE WORDEN AAN DIRECTIE.

Peil = 0.000+, Maaiveld = 0.100-P
Peil = b.k. afgew. vloer in 0.1 hal

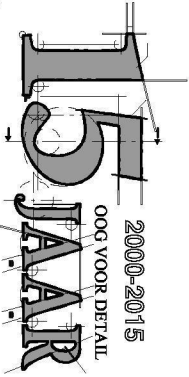

REVISIE:
0
A
B
C

OMSCHRIJVING:
D.D. 10-05-2016 (T.B.V. OMGEVINGSVERGUNNING)

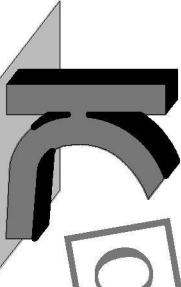

KRAAK BOUWTECHNISCH
MANAGEMENTBUREAU B.V.

STOOFWEG 3
4681 RK
NIEUW-VOSSENMEER
TEL. 0167 - 56 05 09
FAX. 0167 - 56 09 10
E-MAIL. info@kraakbv.nl



WERKNR. : 16035
SCHAAL : 1:100
AFM. : A3
GET. :
GEC. :

PROJECT: VERBOUW VAN HET BESTAANDE
HOTEL/BRASSERIE GELEGEN A.D.
KAAISTRAAT 1 TE STEENBERGEN
OPDR.GEVER: KAAISTRAAT 1
4651 BL STEENBERGEN

TEK. NR.:
T03

BEM1602549
gemeente Steenbergen

CONSTRUCTIE VERD. VLOER

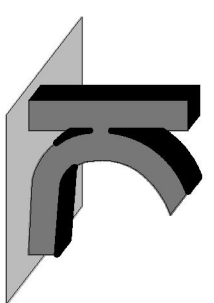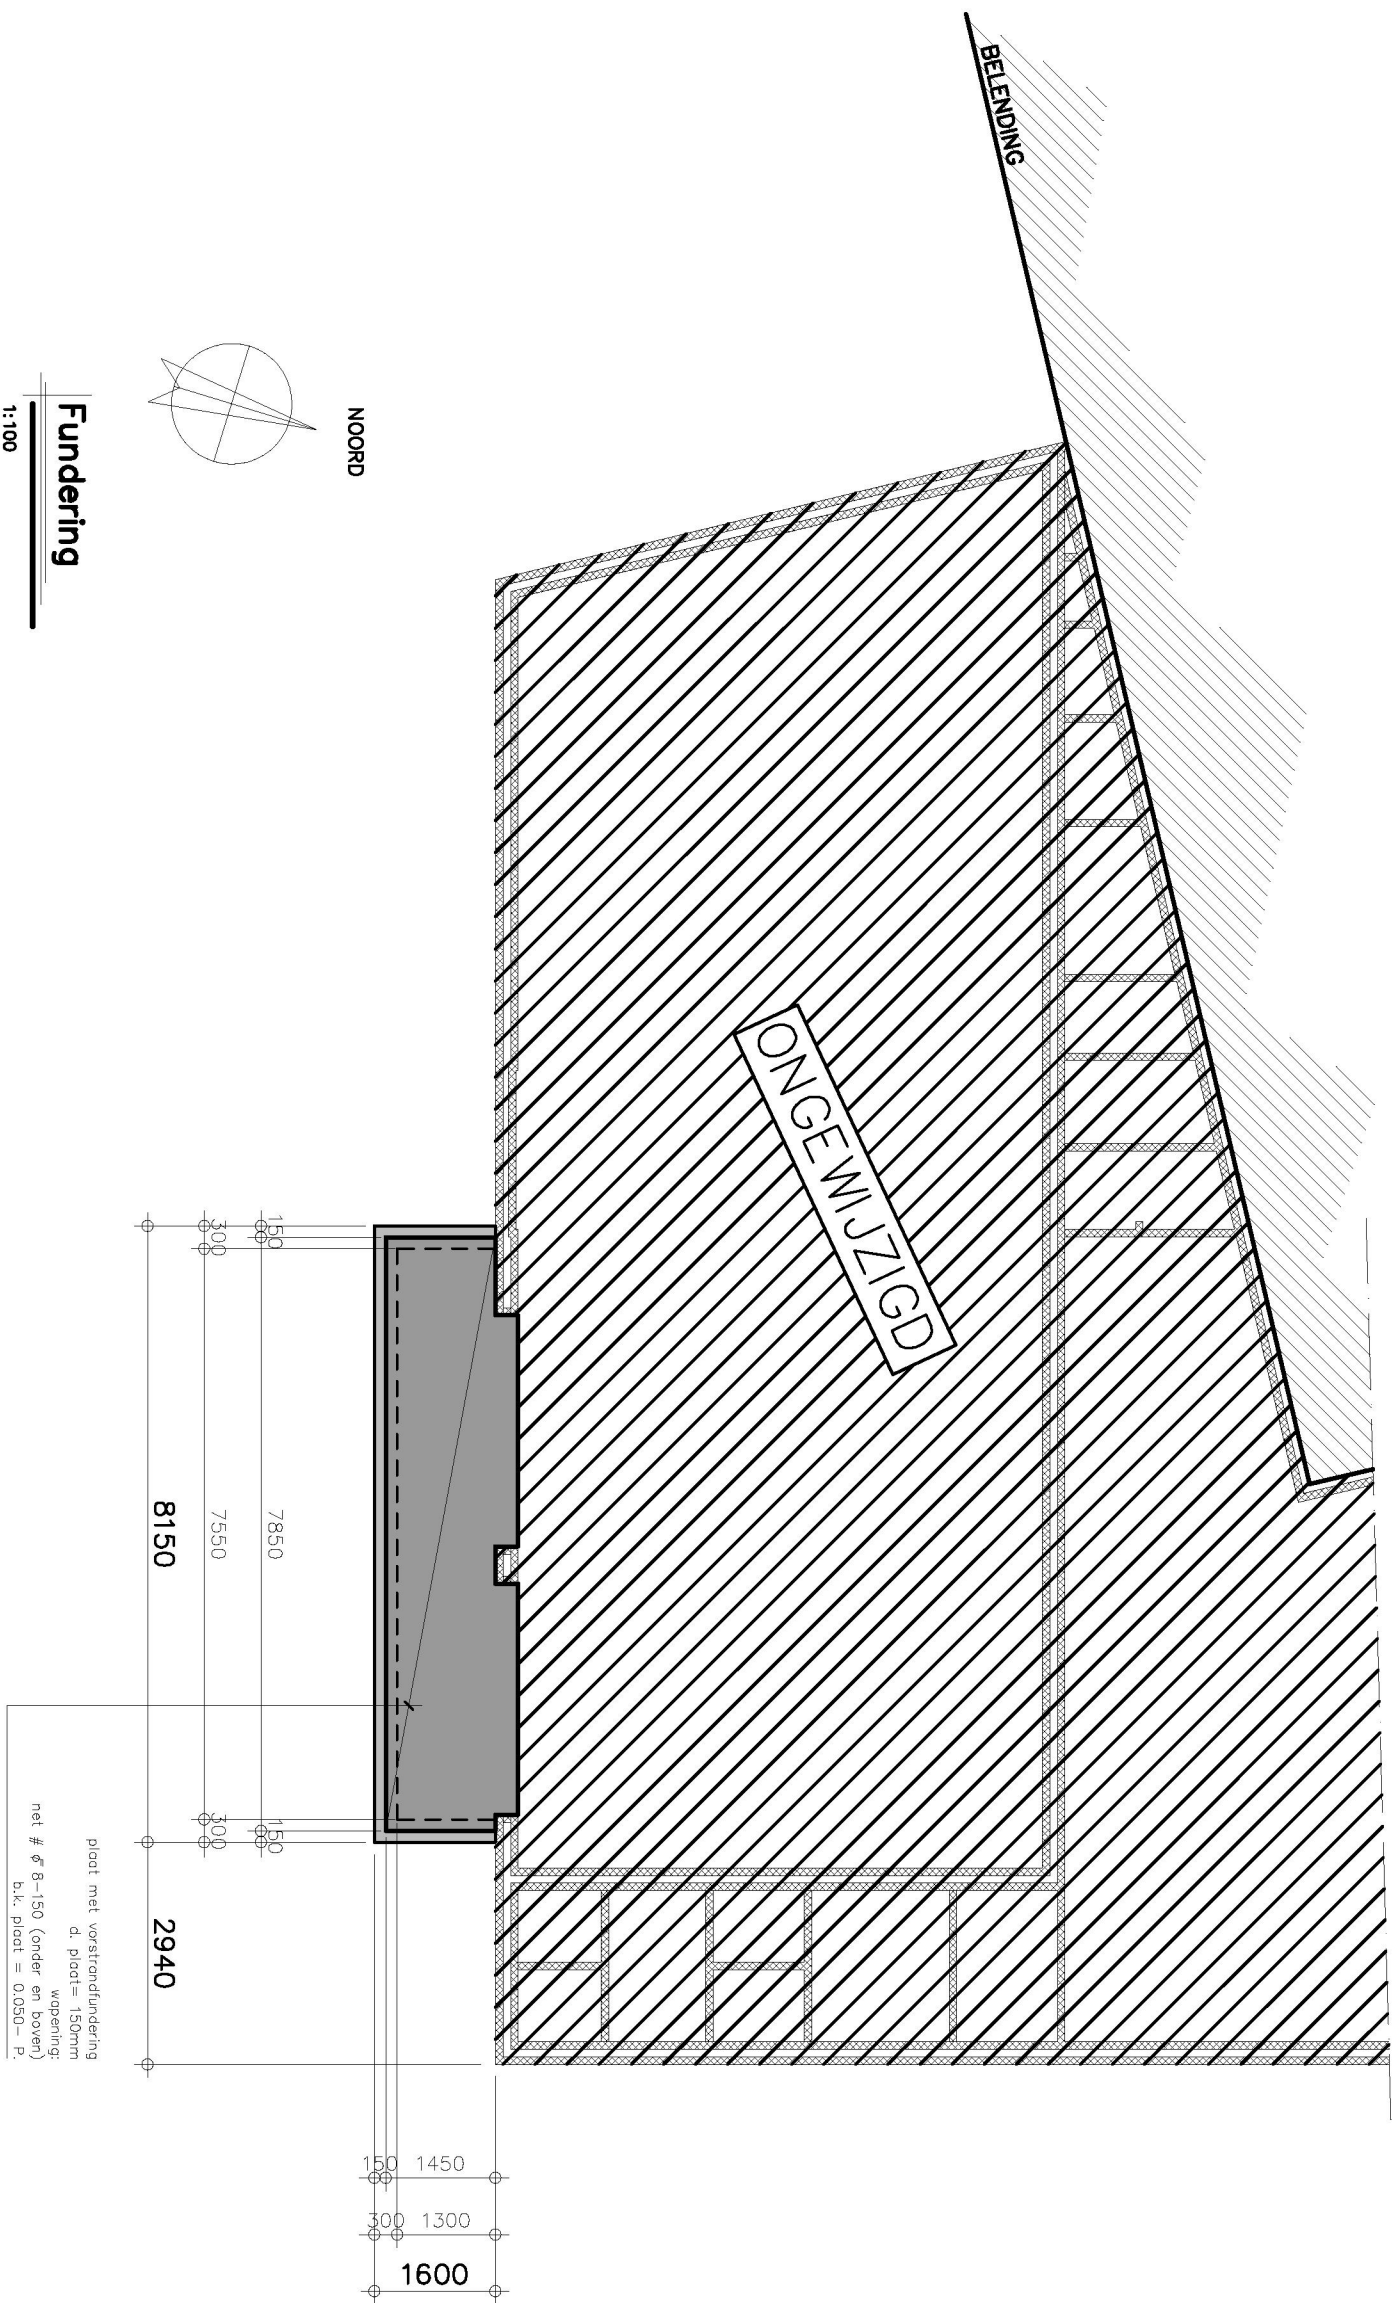


KRAAK BOUWTECHNISCH
MANAGEMENTBUREAU B.V.

STOOFWEG 3
4681 RK
NIEUW-VOSEMEER
TEL. 0167 - 56 05 09
FAX. 0167 - 56 09 10
E-MAIL. info@kraakbv.nl


WERKNR.: 16035

DATUM: 10-05-2016

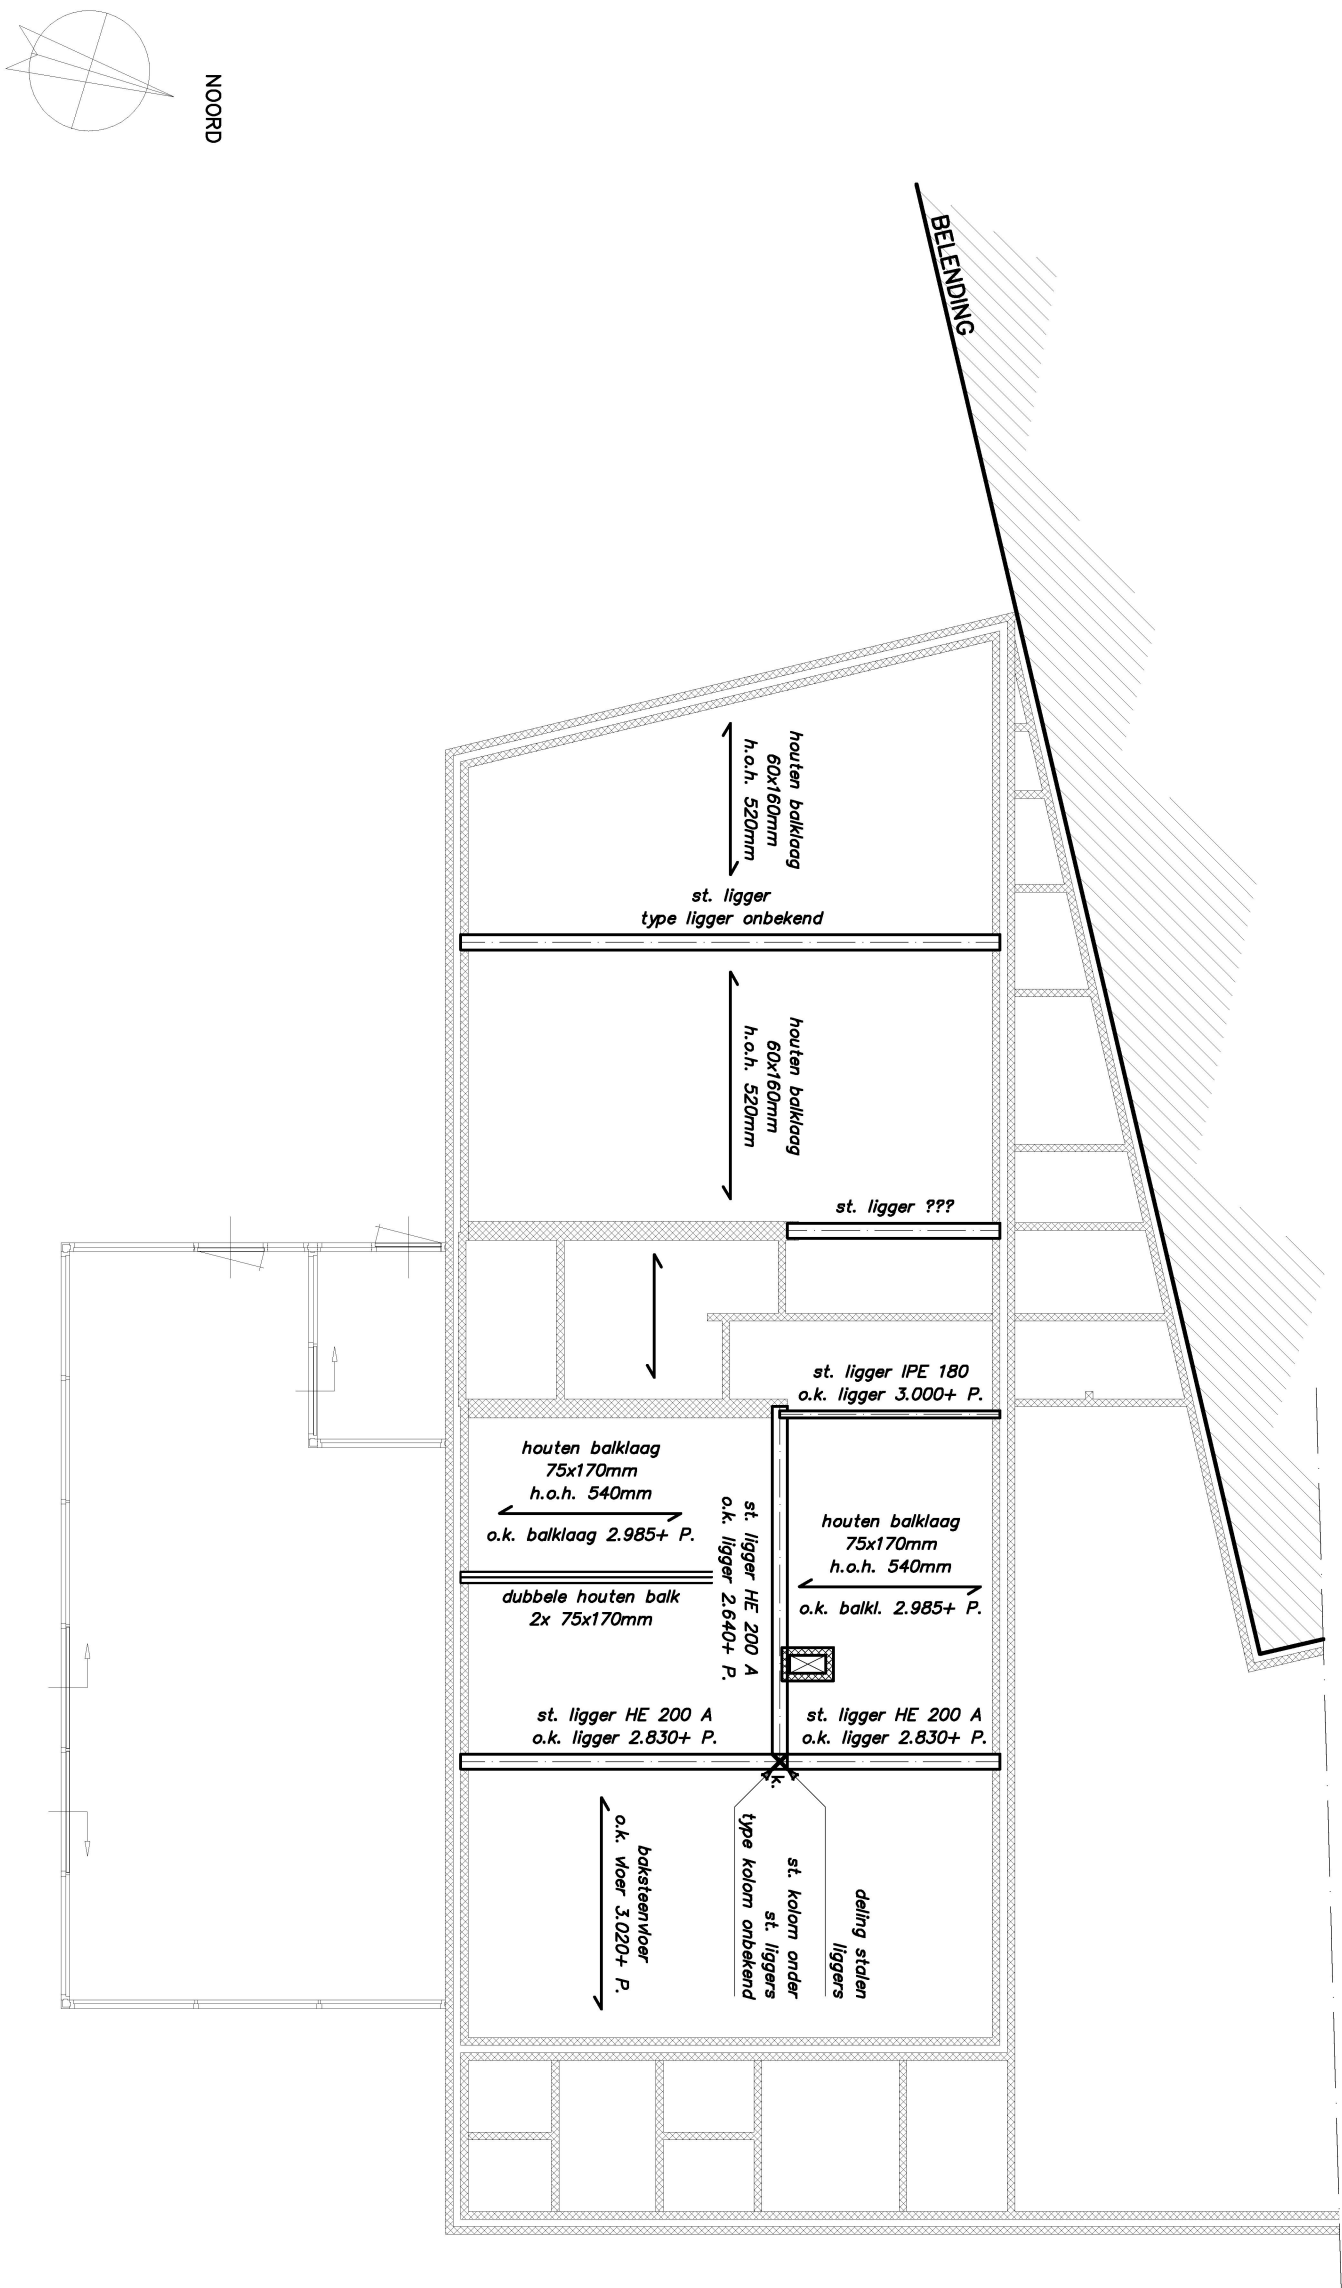

Verdiepingsvloer overzicht

1:100

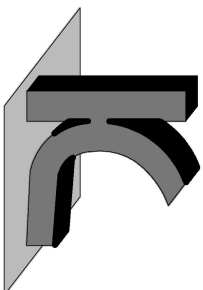


KRAAK

BOUWTECHNISCH
MANAGEMENTBURO B.V.

STOOFWEG 3
4681 RK
NIEUW-VOSEMEER
TEL. 0167 - 56 05 09
FAX. 0167 - 56 09 10
E-MAIL. info@kraakbv.nl

WERKNR.: 16035

DATUM: 10-05-2016

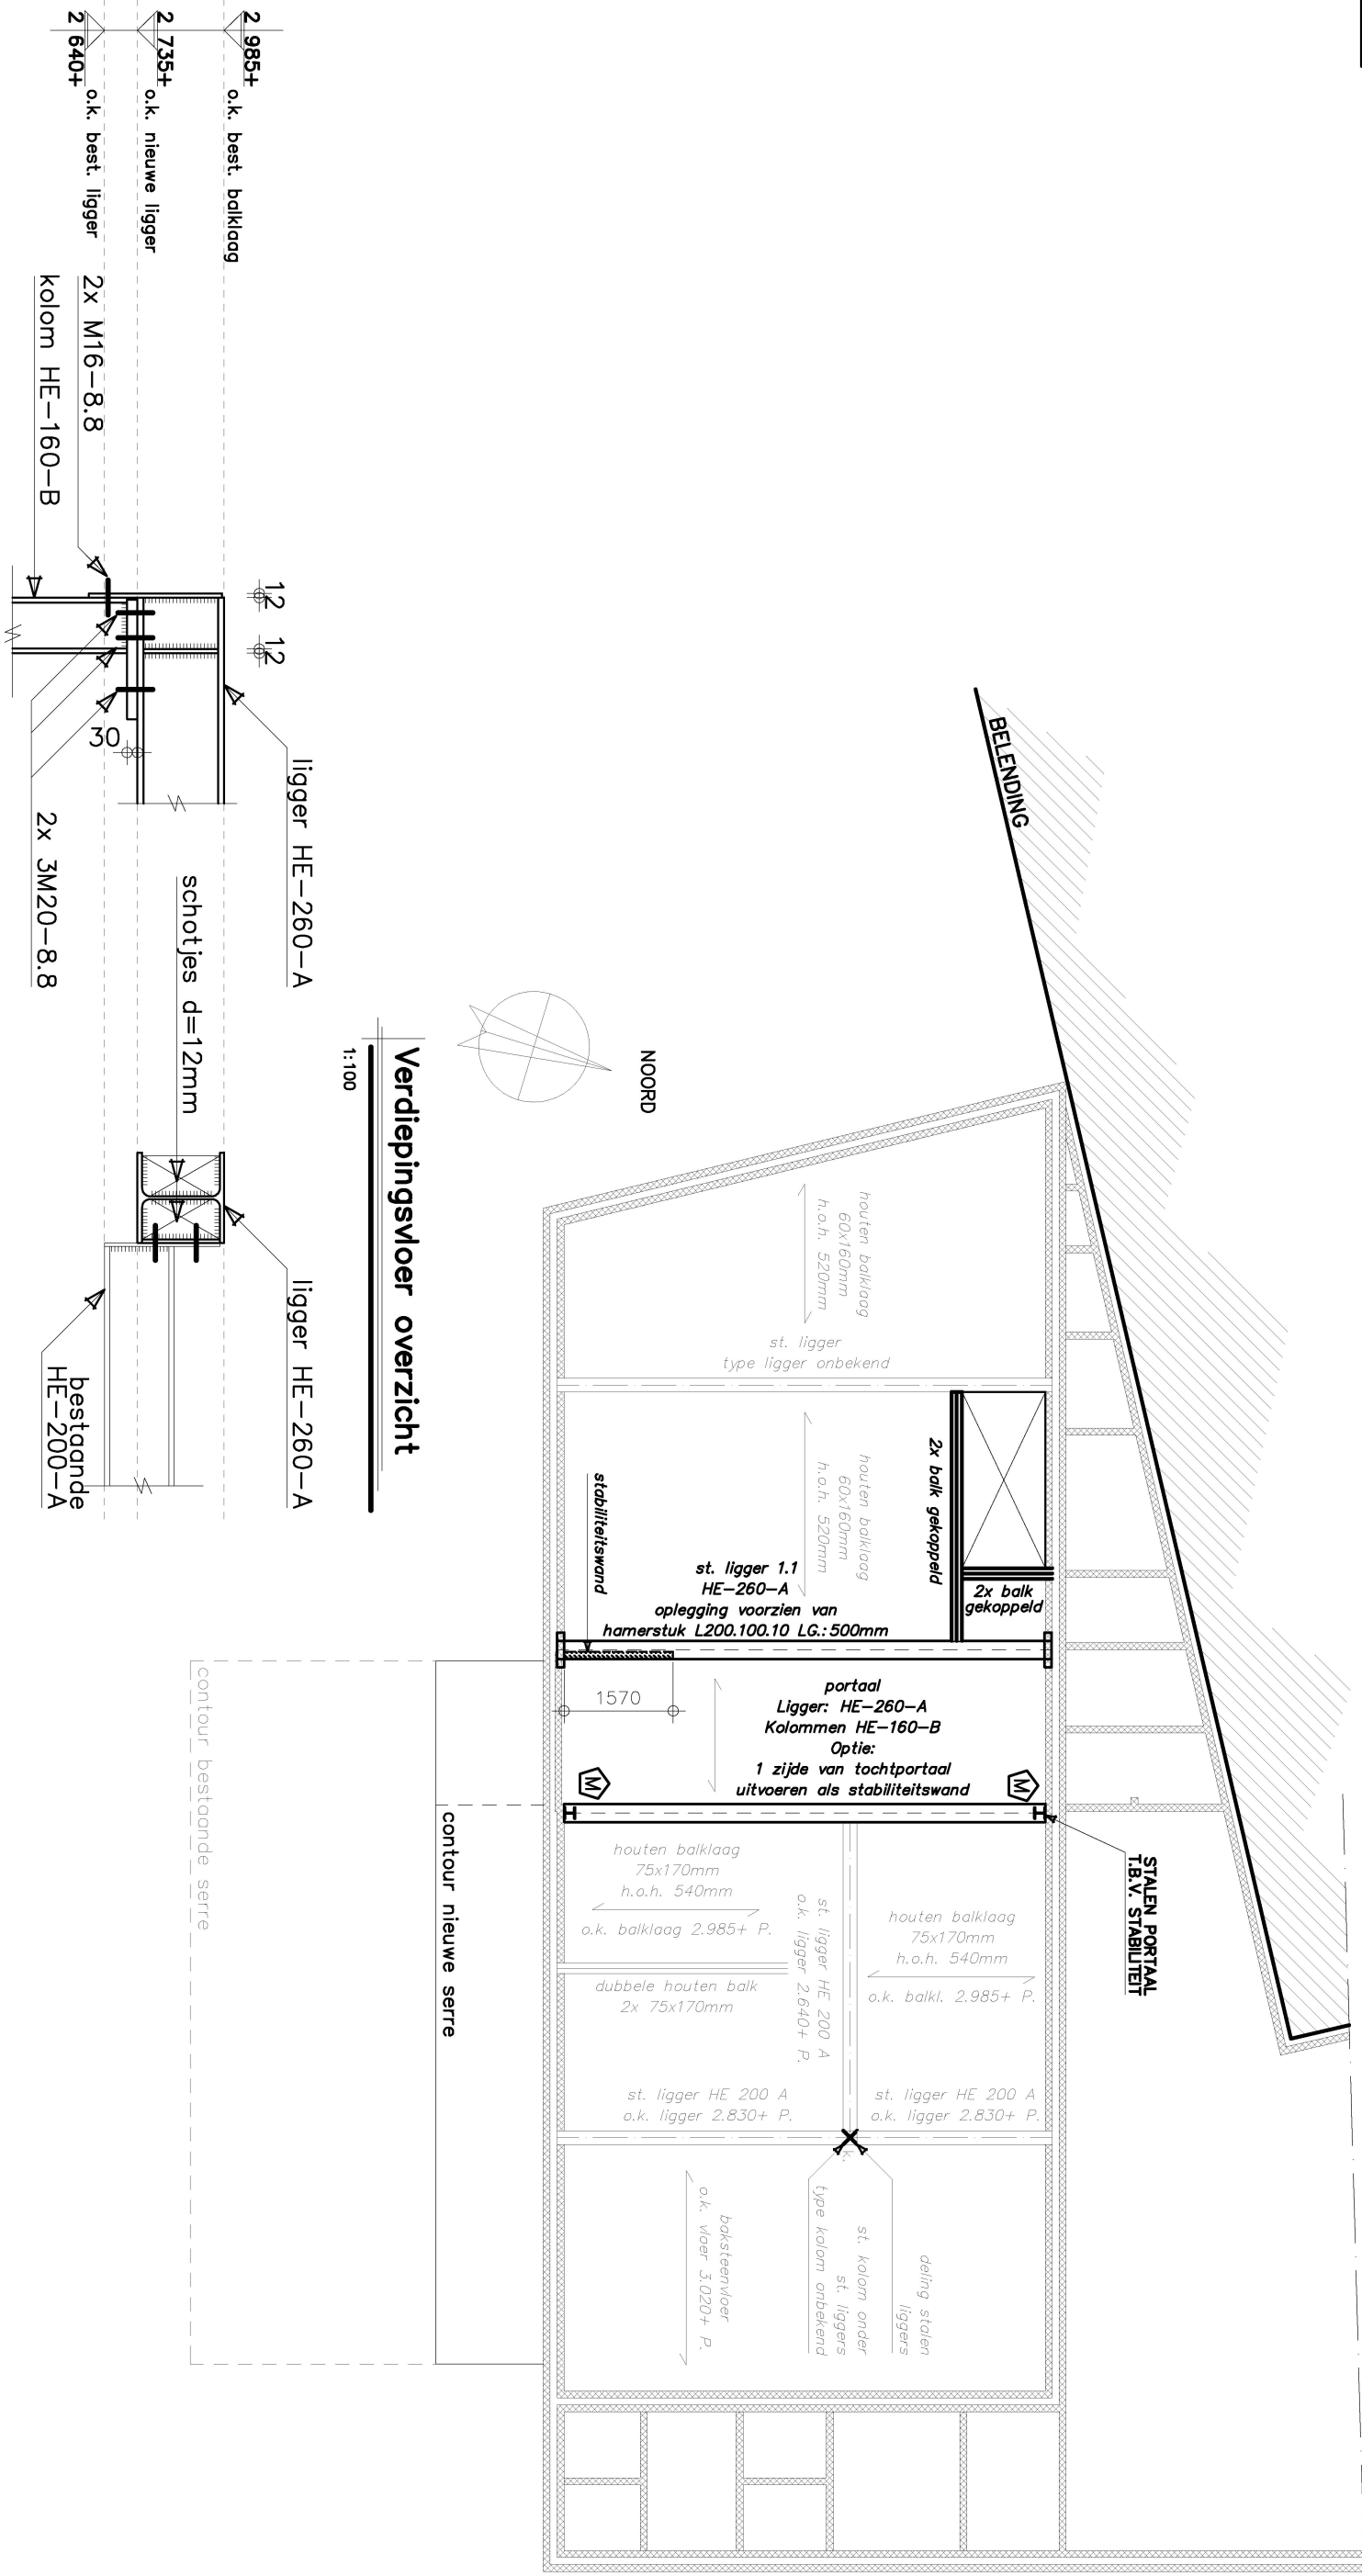


Verdiepingsvloer overzicht

1:100

M = MOMENTVAST VERBINDING

Principe portaal

1:20

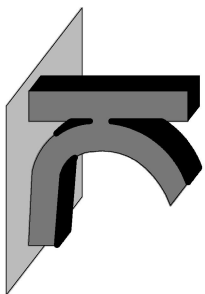

KRAAK BOUWTECHNISCH
MANAGEMENTBUREAU B.V.

STOOFWEG 3
4681 RK
NIEUW-VOSEMEER
TEL. 0167 - 56 05 09
FAX. 0167 - 56 09 10
E-MAIL. info@kraakbv.nl

WERKNR.: 16035

DATUM: 10-05-2016