


Renvooi

- zelfsluitende deur
- brandwerend constructieonderdeel (wbdo in min.)
- hoogte vloer
- transparant verlichtingsarmatuur
- ventilatievoorziening
- V.+PS. vluchtdoor + paniekslotvoorziening of knopcilinder
- draagbaar blustoestel, type en inhoud aangegeven in liter of kilogram.
- brandslanghaspel + lengte in meters
- algemene noodverlichting
- brandmeldinstallatie
- rookmelder
- handmelder brand
- alarmering (slow-woop)
- toilet
- wastafel
- douche
- kamernummer
- EHBO/verbandtrommel in keuken
- blusdekken in keuken
- kast met diverse schoonmaakmiddelen t.p.v. doorgang
- bord met daarop opschrift "nooduitgang" t.p.v. serre word alleen opgehangen tijdens grote festiviteiten

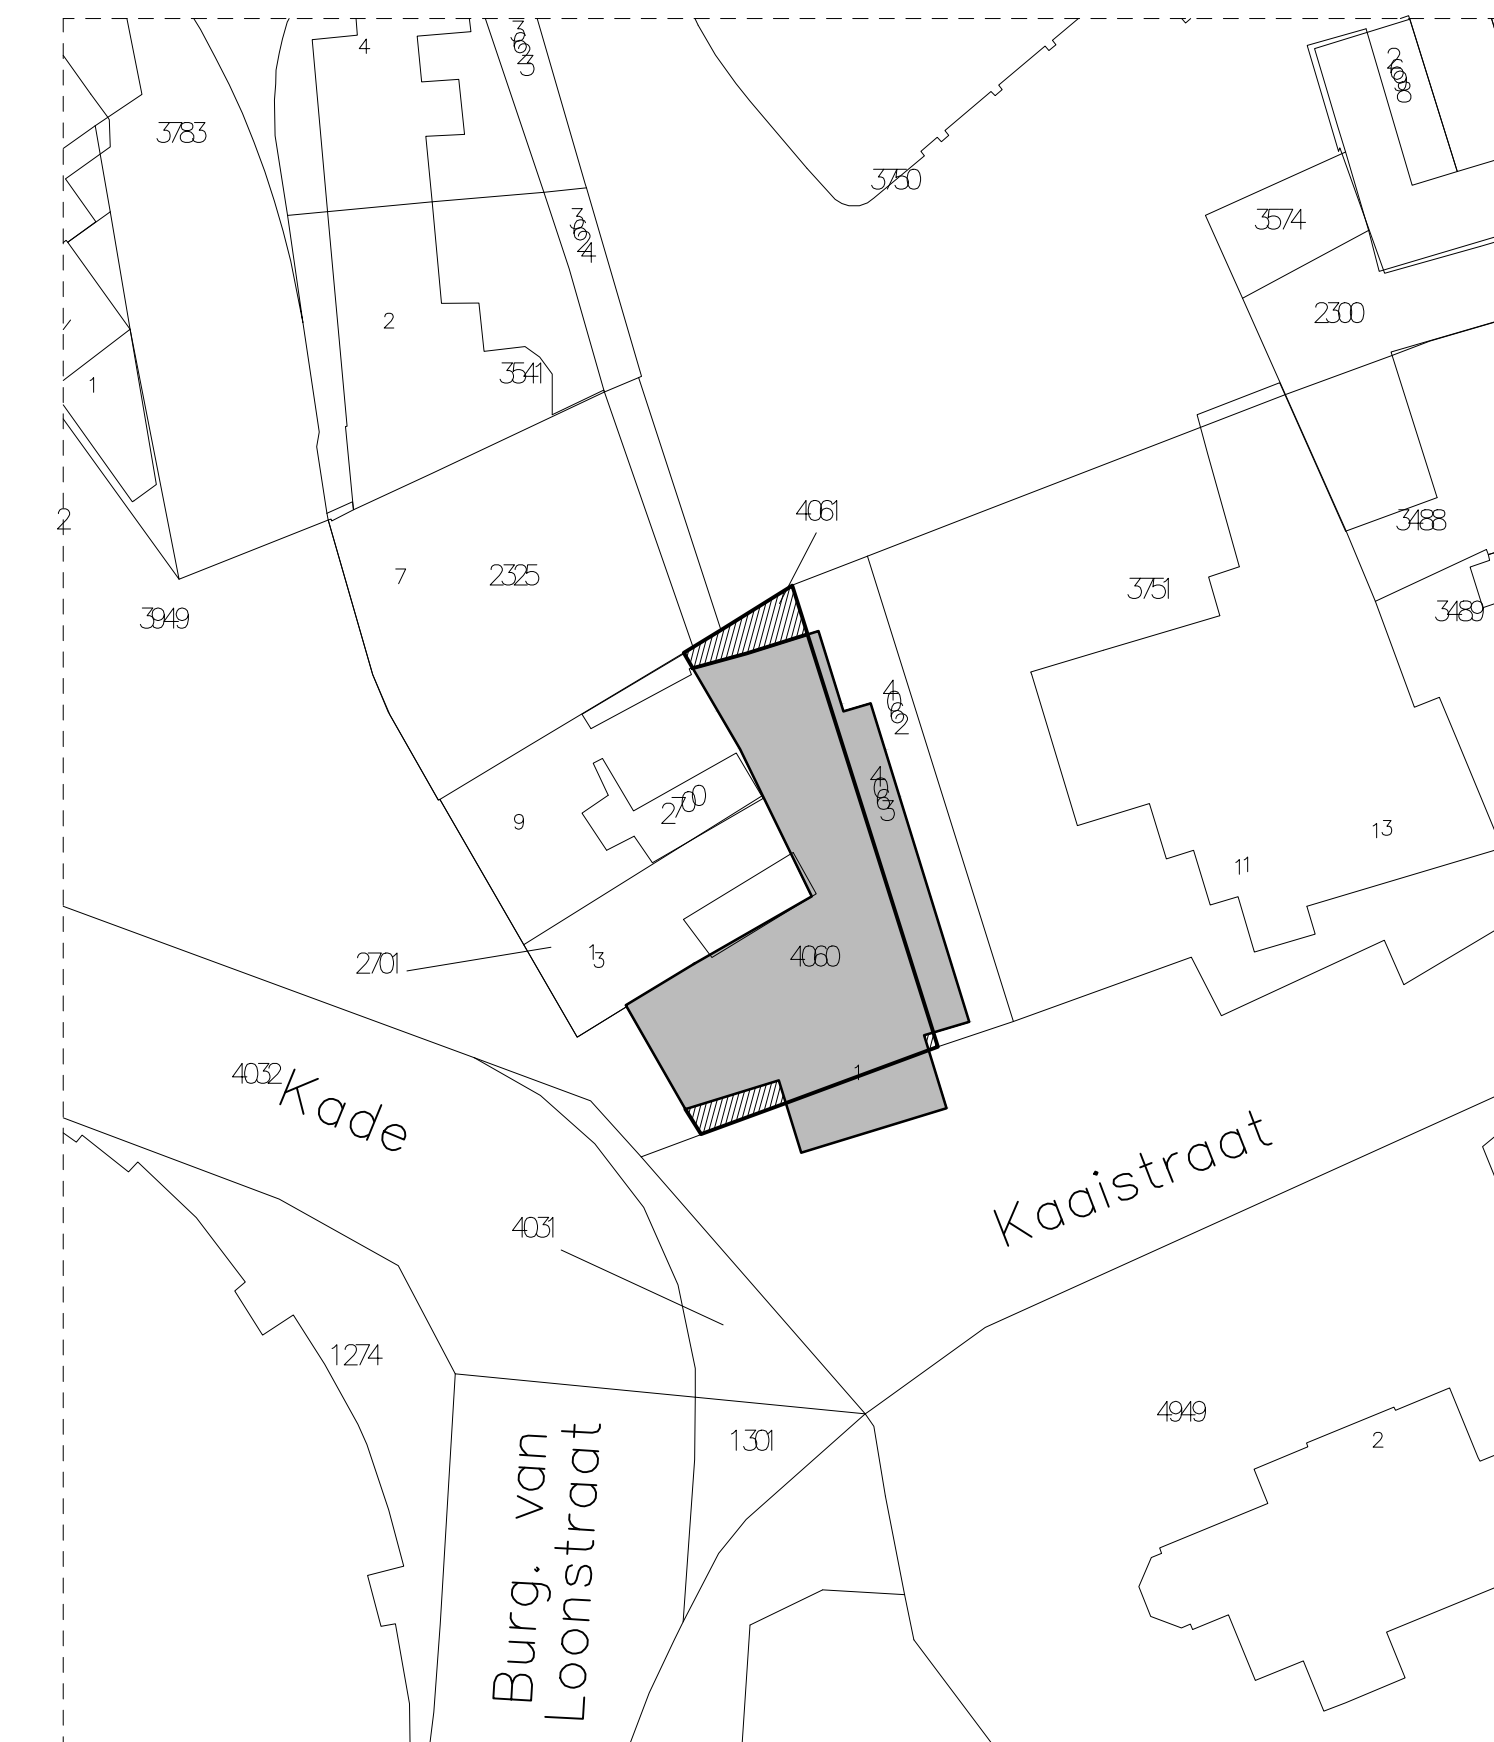

Situatie

Schaal: 1:500
 Gemeente: Steenberg
 Kern: Steenberge
 Adres: Kaaistraat 1
 Postcode: 4651 BL
 Sectie: W Nr.: 4060, 4061, 4063

Ontruimings-/brandmeldinstallatie


Bestaande brandmeldinstallatie met volledige bewaking. Brandmeldinstallatie met doormelding naar PAC
 Brandmeld- en ontruimingsinstallatie volgens geldende NEN-normen.
 Bestaande installatie & programma van eisen, aan te passen door gecertificeerd installateur.
 Aangepast programma van eisen dient voor uitvoering ter goedkeuring voorgelegd te worden aan B&W.
 LET OP: OP TEKENING AANGEGEVEN SYMBOLEN ZIJN INDICATIEF. DEFINITIEVE POSITIES EN AANTALLEN VOLGENS P.V.E EN TEKENINGEN GECERTIFICEERD INSTALLATEUR !!

Voor aangegeven detailleringen zie tekening:
 T04 Bouwkundige details


ALLE MATEN M.B.T. DE BESTAANDE BEBOUWING DIENEN
 DOOR AANNEMER ALVORENS START WERKZAAMHEDEN GE-
 CONTROLEERD & VOORGELEGD TE WORDEN AAN DIRECTIE.

Peil = 0.000+, Maaveld = 0.100-P
 Peil = b.k. afgew. vloer in 0.1 hal

BEM1602547
 gemeente Steenberg

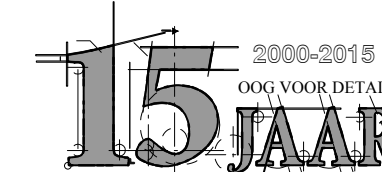

REVISIE:	OMSCHRIJVING:
0	D.D. 22-03-2016 (BESTAANDE SITUATIE)
A	
B	
C	

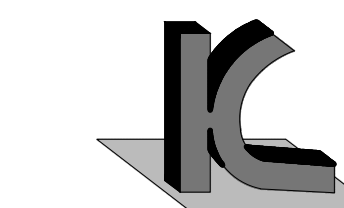

KRAAK BOUWTECHNISCH
 MANAGEMENTBURO B.V.

STOOPWEG 3
 4651 RK
 NIEUW-VOSSEMEER
 TEL. 0167 - 56 05 09
 FAX. 0167 - 56 09 10
 E-MAIL. info@kraakbv.nl

WERKNR. : 16035
 SCHAAL : 1:100
 AFM. : A1
 GET. :
 GEC. :

PROJECT: VERBOUW VAN HET BESTAANDE
 HOTEL/BRASSERIE GELEGEN A.D.
 KAAISTRAAT 1 TE STEENBERGEN
 OPDR.GEVER: KAAISTRAAT 1
 4651 BL STEENBERGEN

TEK. NR. :
B01

BESTAANDE SITUATIE