


B


A

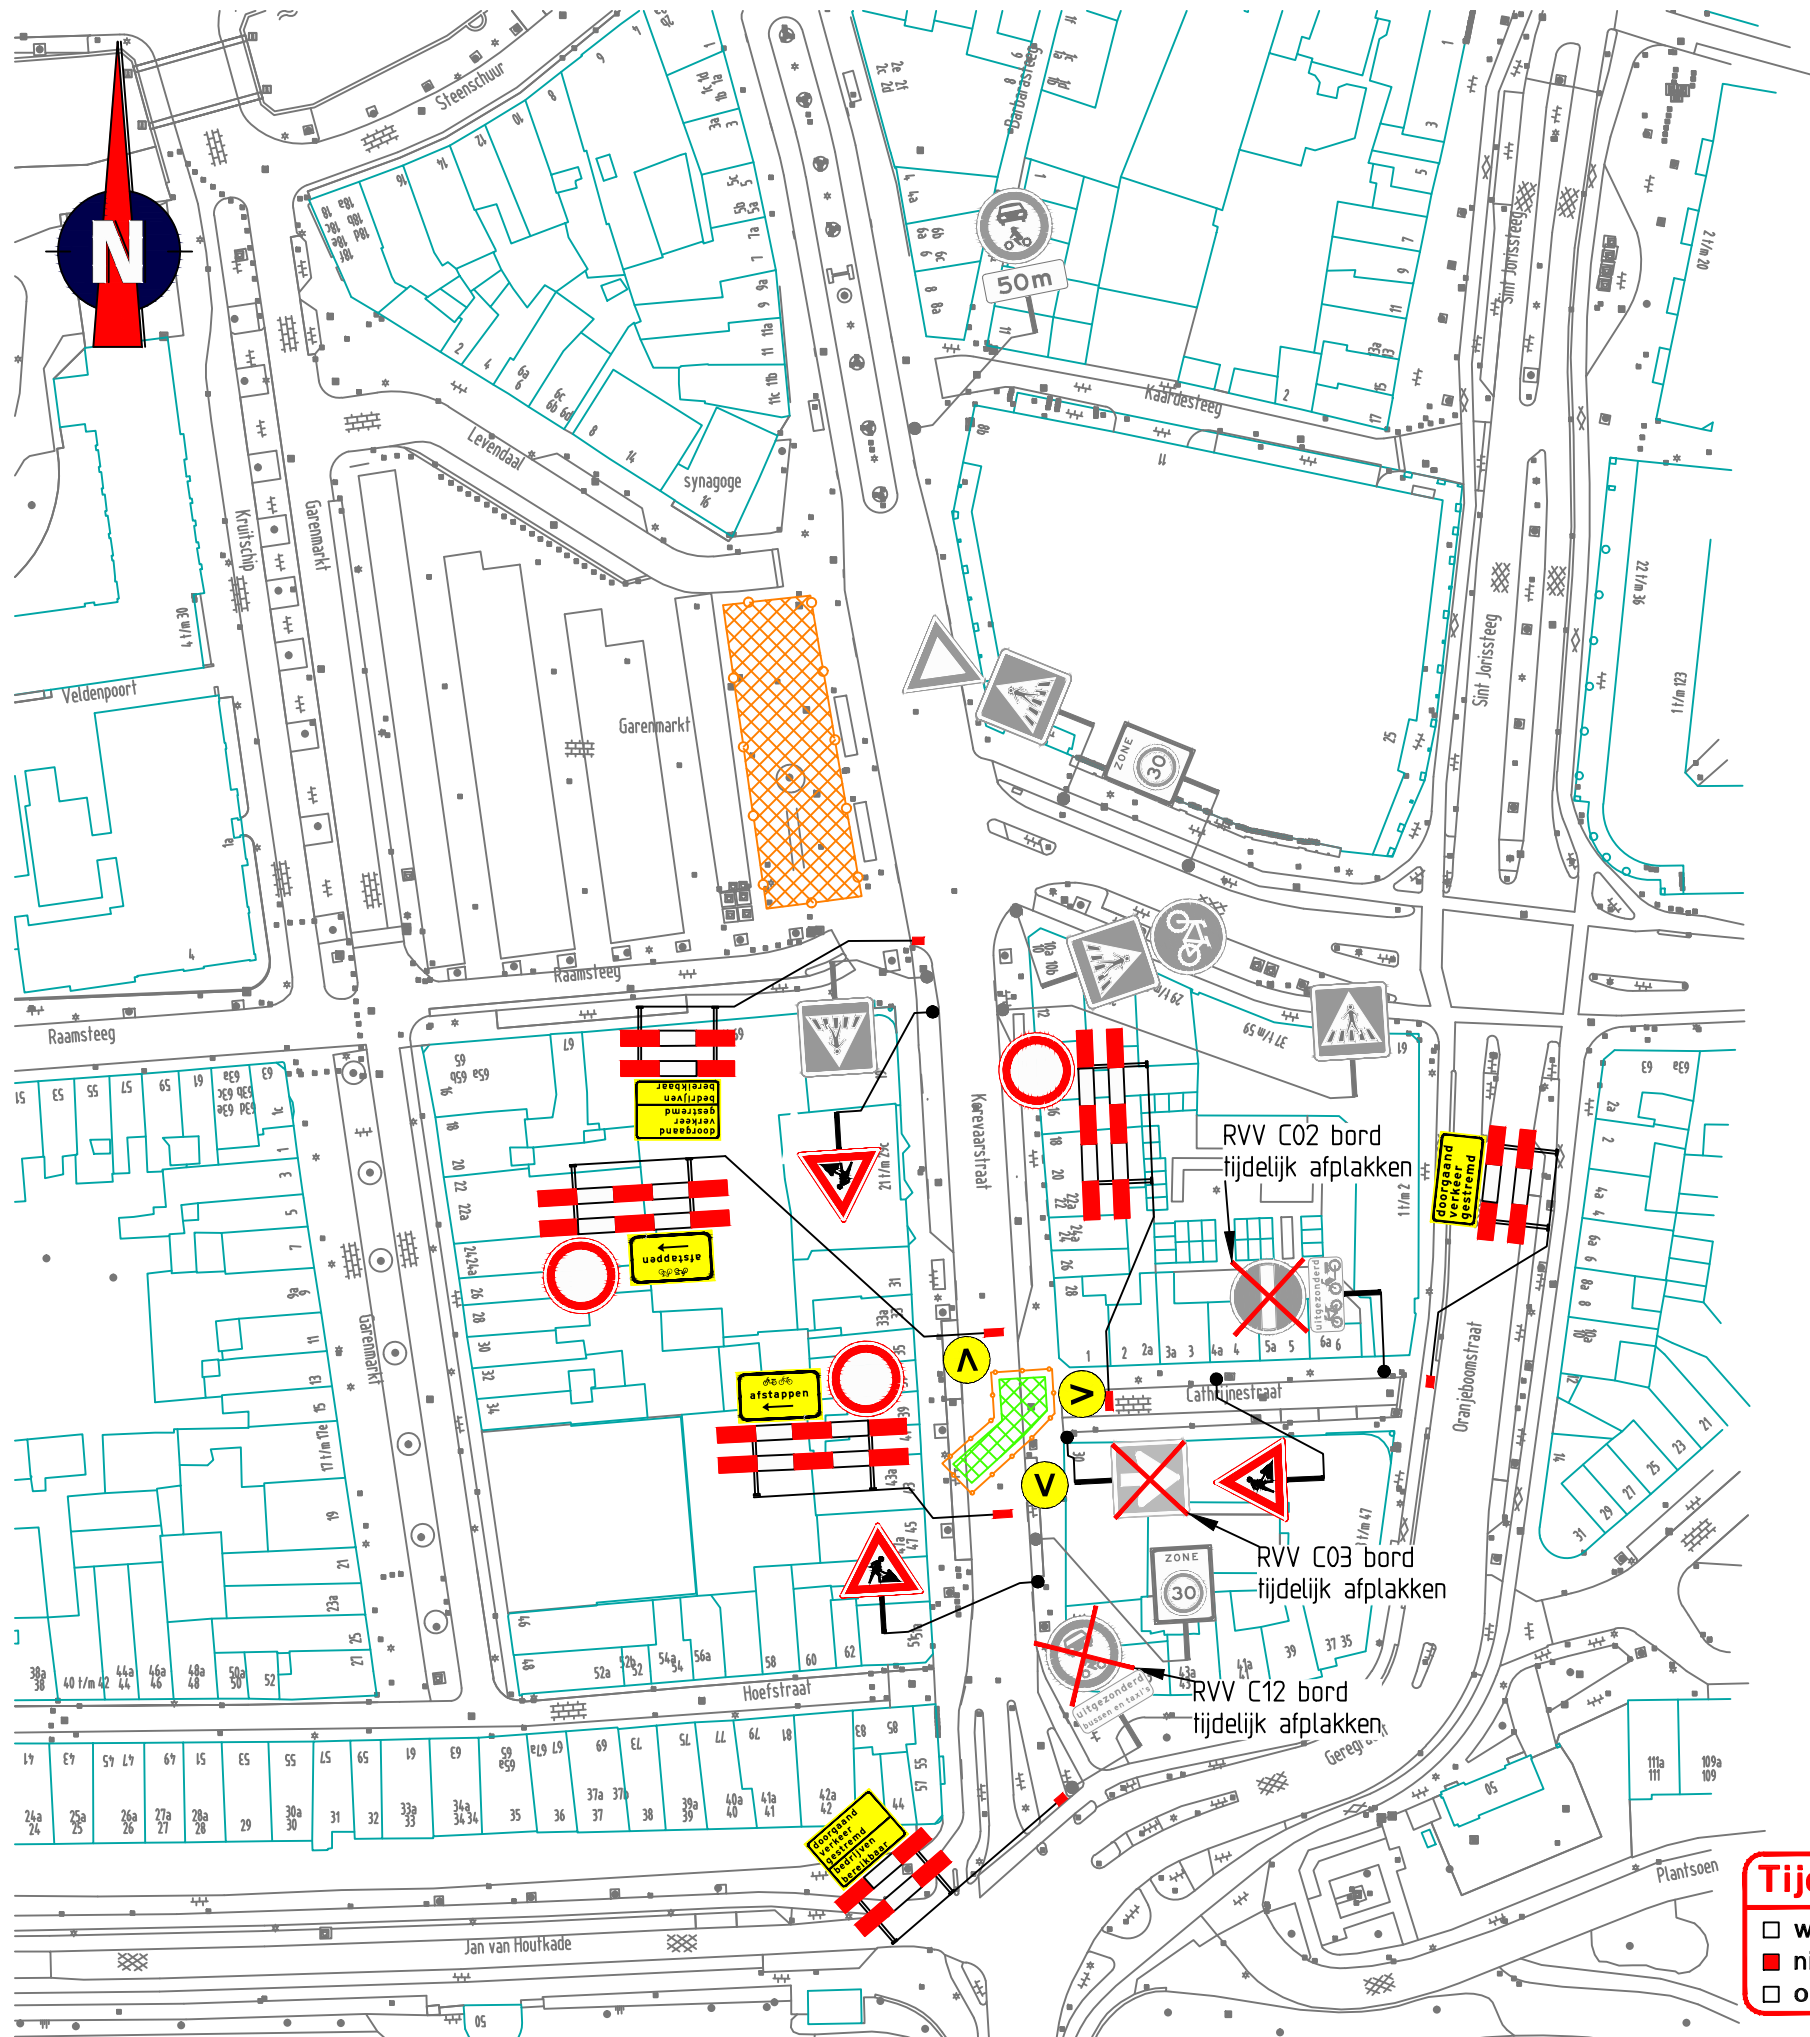

Tijdelijke verlichting:

- ☐ wel plaatsen
- ☒ niet plaatsen
- ☐ onbekend

Locatie

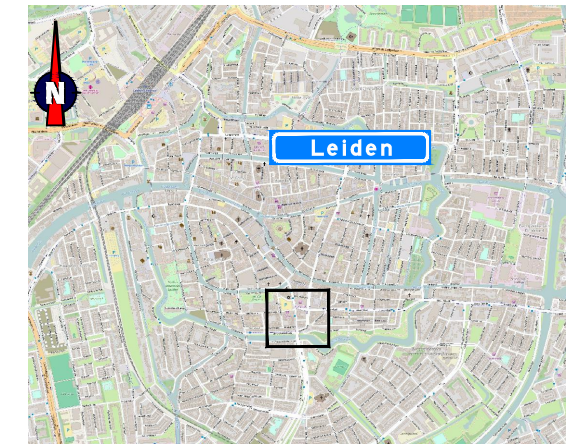

Opmerkingen

- afplakken/afkruisen conflicterende bewegwijzering en bebording
- de locatie van bebording is indicatief, de exacte locatie wordt in het werk bepaald

Verklaring

- werkvak
- werkvak: opslag materieel
- bouwhek
- voor aankondigingsbord plaatsen twee weken voor aanvang van de werkzaamheden

Versie: E	Omschrijving: Datum werkzaamheden aangepast
06-07-16	Getekend: JAK Controle: RHO 2e controle: Vrijgegeven:
Versie: D	Omschrijving: Ter goedkeuring
06-05-16	Getekend: JAK Controle: RHO 2e controle: Vrijgegeven:
Versie: C	Omschrijving: Ter goedkeuring
02-05-16	Getekend: JAK Controle: RHO 2e controle: Vrijgegeven:
Versie: B	Omschrijving: Ter goedkeuring
26-04-16	Getekend: JAK Controle: RBR 2e controle: Vrijgegeven:
Versie: A	Omschrijving: Concept
25-04-16	Getekend: JAK Controle: RBR 2e controle: Vrijgegeven:



Menhirweg 12
5342 LS Oss
Postbus 160
5340 AD Oss
Tel: 0412 - 70 02 00
www.tsned.nl



Combinatie Parkeergarages Leiden

Project: Parkeergarage Garenmarkt


Onderdeel: Verkeersmaatregelen
Fase 1A-1
Duur werkzaamheden: nader te bepalen

Schaal: 1:1000 Formaat: A3

Tekening nummer: 300872-02A02-E

B

A

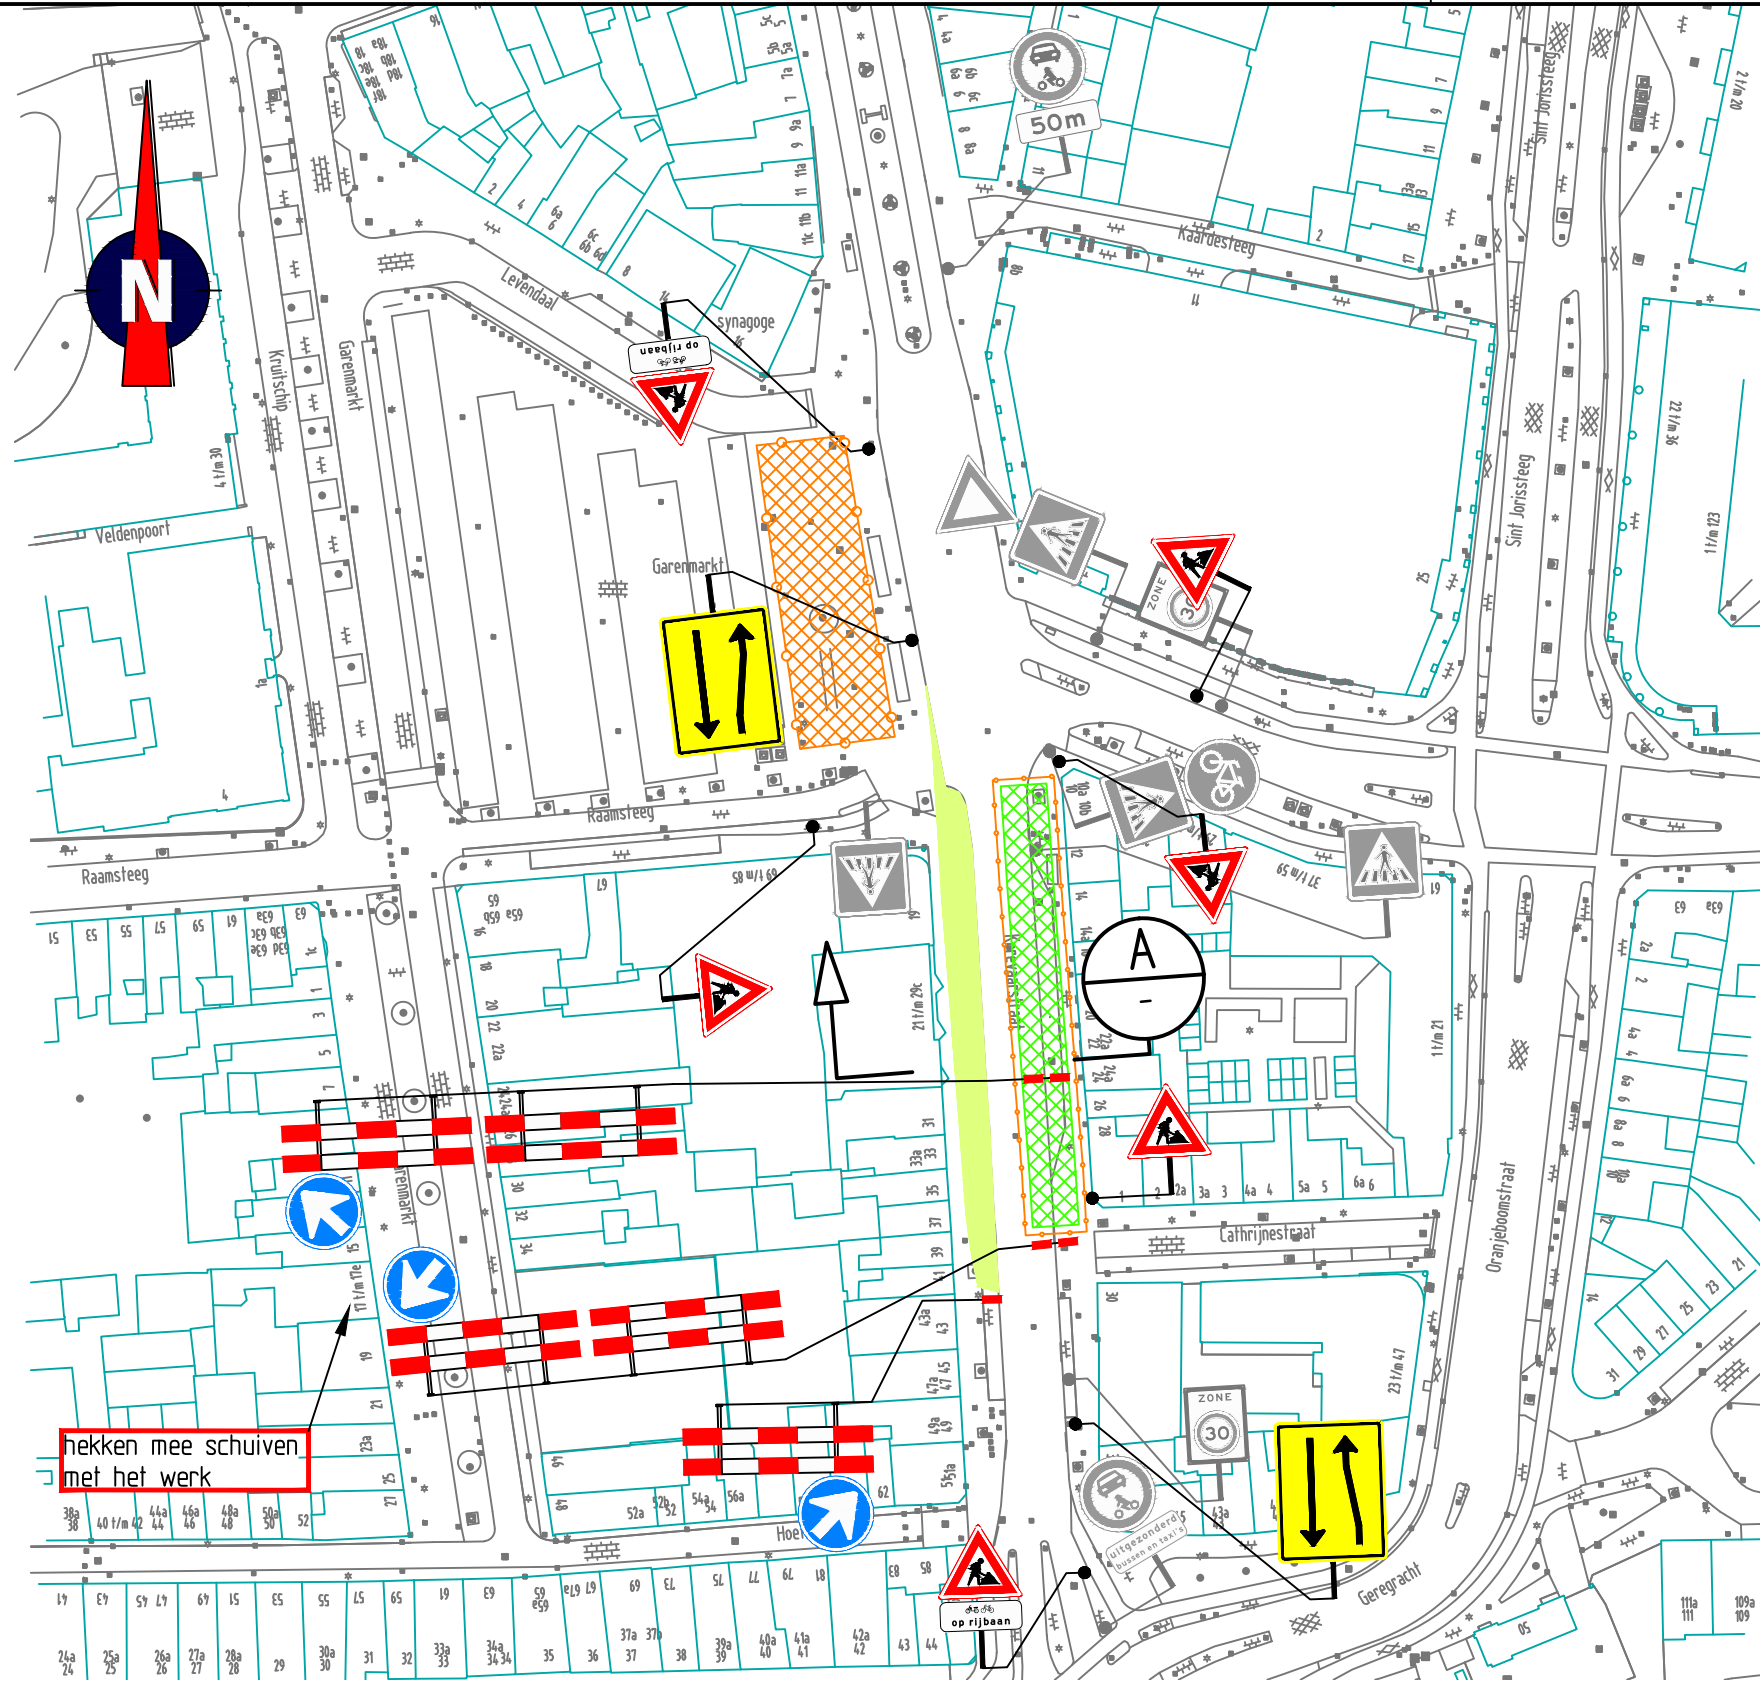

hekken mee schuiven met het werk



Tijdelijke verlichting:

☐ wel plaatsen

☒ niet plaatsen

☐ onbekend



Locatie

Opmerkingen

- afplakken/afkruisen conflicterende bewegwijzering en bebording
- definitieve routenummers in overleg met wegbeheerder
- de locatie van bebording is indicatief, de exacte locatie wordt in het werk bepaald

Verklaring

werkvak

werkvak: opslag materieel

bouwhek

tijdelijke verharding (d.z.v. hoofdaannemer)

Versie: E	Omschrijving: Ter goedkeuring
06-05-16	Getekend: JAK Controle: RHO 2e controle: Vrijgegeven:
Versie: D	Omschrijving: Ter goedkeuring
02-05-16	Getekend: JAK Controle: RHO 2e controle: Vrijgegeven:
Versie: C	Omschrijving: Ter goedkeuring
25-04-16	Getekend: JAK Controle: RBR 2e controle: Vrijgegeven:
Versie: B	Omschrijving: Ter goedkeuring
25-04-16	Getekend: JAK Controle: RBR 2e controle: Vrijgegeven:
Versie: A	Omschrijving: Concept
22-04-16	Getekend: RKE Controle: RHO 2e controle: Vrijgegeven:

Menhriweg 12
5342 LS Oss
Postbus 160
5340 AD Oss
Tel: 0412 - 70 02 00
www.tsned.nl



Combinatie Parkeergarages Leiden

Project: Parkeergarage Garenmarkt

Onderdeel: Verkeersmaatregelen
Fase 1A-2
Duur werkzaamheden: 3 weken

Schaal: 1:1000 Formaat: A3

Tekening nummer: 300872-02A01-E

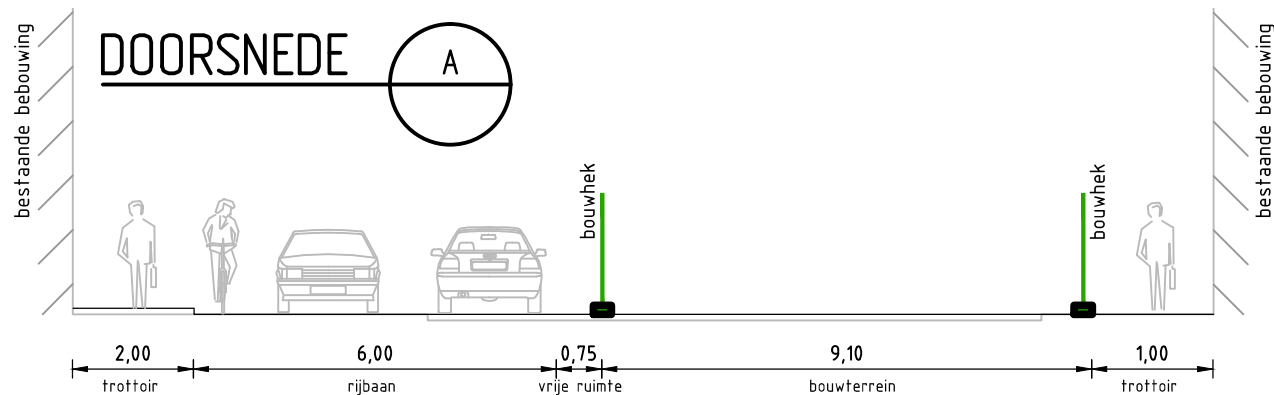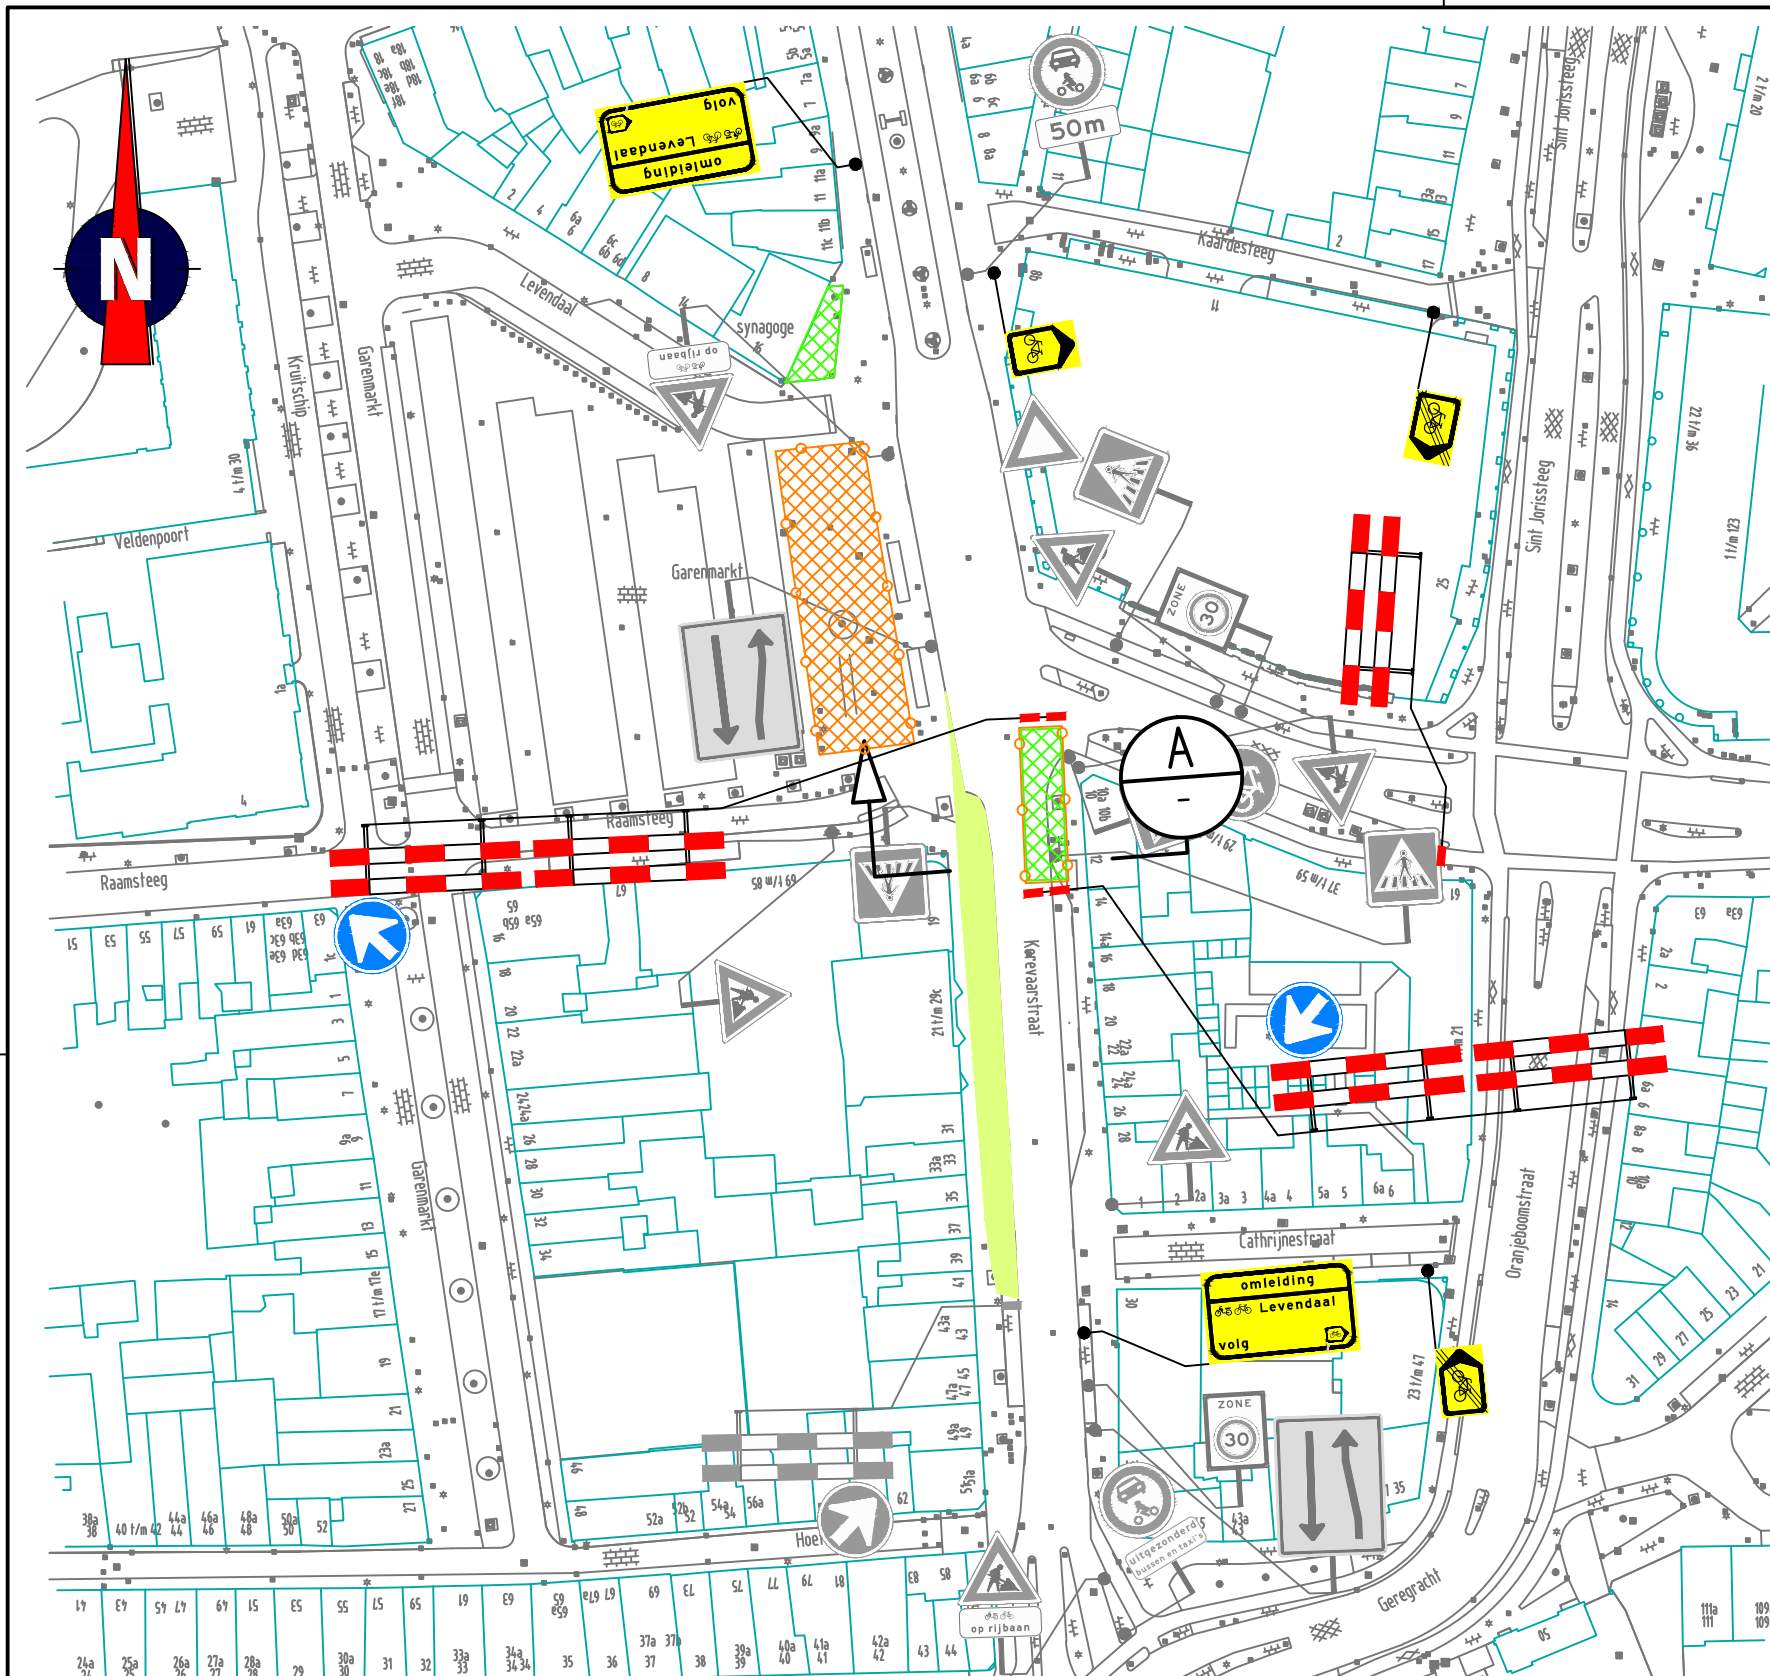


Tijdelijke verlichting:

- ☐ wel plaatsen
- ☒ niet plaatsen
- ☐ onbekend



Locatie

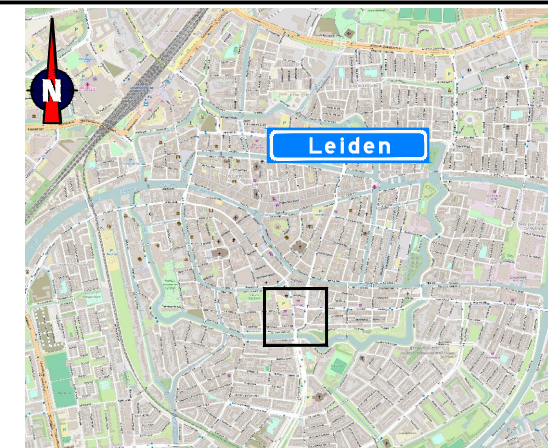

Opmerkingen

- afplakken/afkruisen conflicterende bewegwijzering en bebording
- definitieve routenummers in overleg met wegbeheerder
- de locatie van bebording is indicatief, de exacte locatie wordt in het werk bepaald

Verklaring

- werkvak
- werkvak: opslag materieel
- bouwhek
- tijdelijke verharding (d.z.v. hoofdaannemer)

Versie: B Omschrijving: Ter goedkeuring

06-05-16 Getekend: JAK Controle: RHO 2e controle: Vrijgegeven:

Versie: A Omschrijving: Concept

02-05-16 Getekend: JAK Controle: RHO 2e controle: Vrijgegeven:



Menhirweg 12
5342 LS Oss
Postbus 160
5340 AD Oss
Tel: 0412 - 70 02 00
www.tsmed.nl





Project: Parkeergarage Garenmarkt

Onderdeel: Verkeersmaatregelen
Fase 1A-2 Fietsomleiding
Duur werkzaamheden: 1 week

Schaal: 1:1000 Formaat: A3

Tekening nummer: 300872-02A03-B

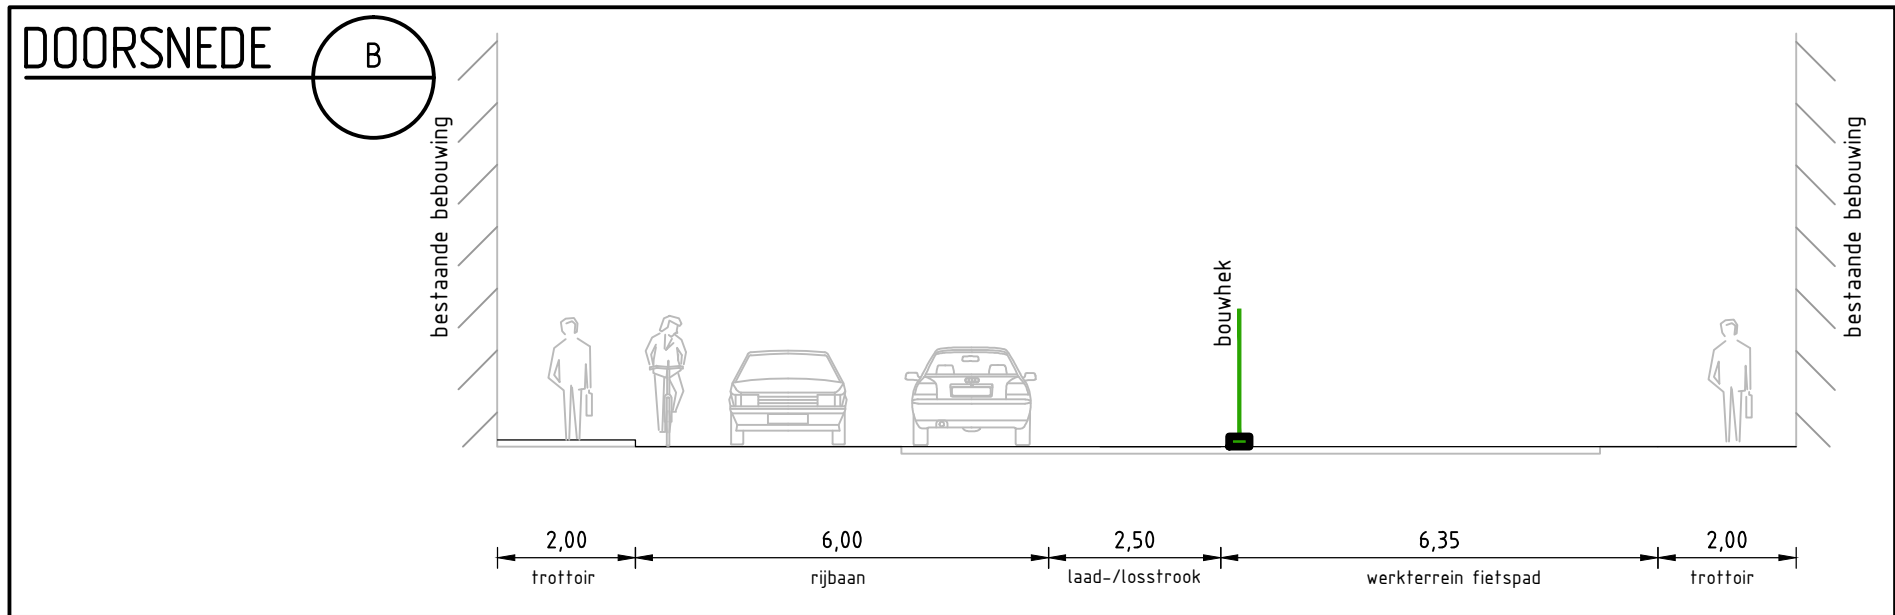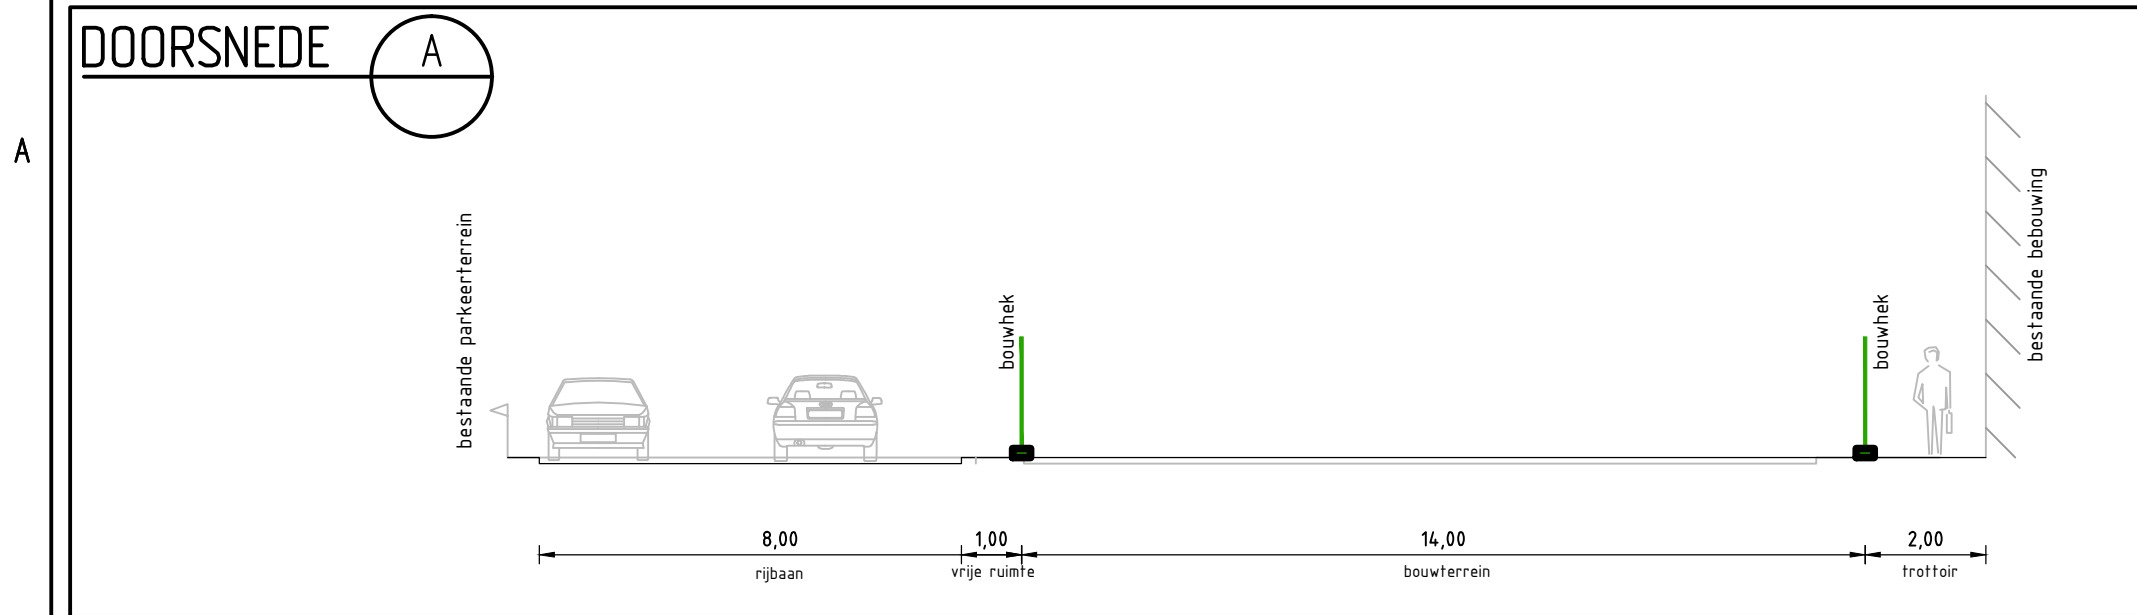

Locatie

Opmerkingen

- afplakken/afkruisen conflicterende bewegwijzering en bebording
- de locatie van bebording is indicatief, de exacte locatie wordt in het werk bepaald
- definitieve routenummers in overleg met wegbeheerder

Verklaring

- werkvak
- werkvak: opslag materiaal
- bouwhek
- doorgang hulpdiensten
- tijdelijke verharding (d.z.v. hoofdaannemer)
- voorankondigingsbord plaatsen twee weken voor aanvang van de werkzaamheden

Tijdelijke verlichting:

- wel plaatsen
- niet plaatsen
- onbekend

Verkeersmaatregelen

Fase 1B-1

Duur werkzaamheden: 4 weken

Schaal: 1:1000

Tekening nummer: 300872-03A01-E

Formaat: A1

TRAFFIC SERVICE NEDERLAND

PARKEERWERK

BESIX

Combinatie Parkeergarages Leiden

Project: Parkeergarage Garenmarkt

Onderdeel: Verkeersmaatregelen

Fase 1B-1

Duur werkzaamheden: 4 weken

Schaal: 1:1000

Tekening nummer: 300872-03A01-E

Formaat: A1


C

B

A



Locatie

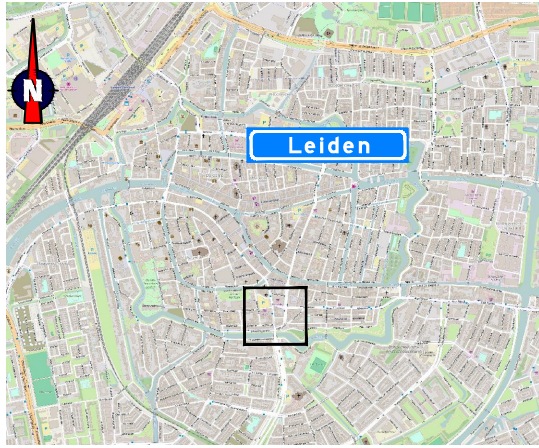

Opmerkingen

- afplakken/afkruisen conflicterende bewegwijzering en bebording
- de locatie van bebording is indicatief, de exacte locatie wordt in het werk bepaald
- definitieve routenummers in overleg met wegbeheerder

Verklaring

- werkvak
- werkvak: opslag materieel
- werkvak: uitvoering wordt nader bepaald
- bouwhek
- aanwezige bebording
- voor aankondigingsbord plaatsen twee weken voor aanvang van de werkzaamheden

Levendael afgesloten van (datum/tijd) t/m (datum/tijd) (11/0/23)

Tijdelijke verlichting:

- ☒ wel plaatsen
- ☐ niet plaatsen
- ☐ onbekend



Versie: E Omschrijving: Diverse aanpassingen				
06-07-16	Gelekd: JAK	Controle: RHO	2e controle:	Vrijgegeven:
Versie: D Omschrijving: Ter goedkeuring				
06-05-16	Gelekd: JAK	Controle: RHO	2e controle:	Vrijgegeven:
Versie: C Omschrijving: Ter goedkeuring				
02-05-16	Gelekd: JAK	Controle: RHO	2e controle:	Vrijgegeven:
Versie: B Omschrijving: Ter goedkeuring				
26-04-16	Gelekd: JAK	Controle: RBR	2e controle:	Vrijgegeven:
Versie: A Omschrijving: Concept				
25-04-16	Gelekd: JAK	Controle: RBR	2e controle:	Vrijgegeven:



Menhirweg 12
5342 LS Oss
Postbus 160
5340 AD Oss
Tel: 0472 - 70 02 00
www.tsned.nl



Combinatie Parkeergarages Leiden

Project: Parkeergarage Garenmarkt




Onderdeel: Verkeersmaatregelen
Fase 1B-2
Duur werkzaamheden: 2 dagen

Schaal: 1:1.000
Formaat: A2
Tekening nummer: 300872-03A02-E

3

2

1

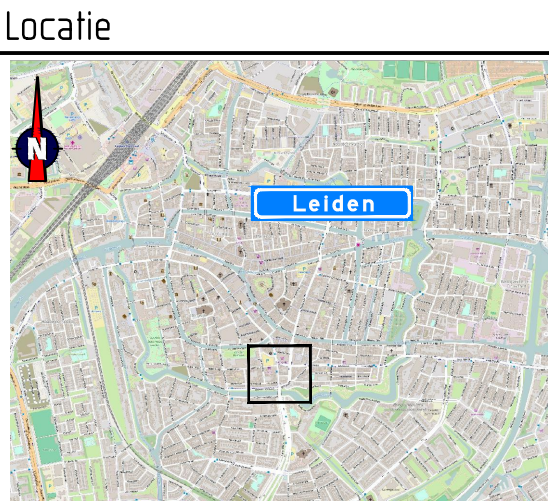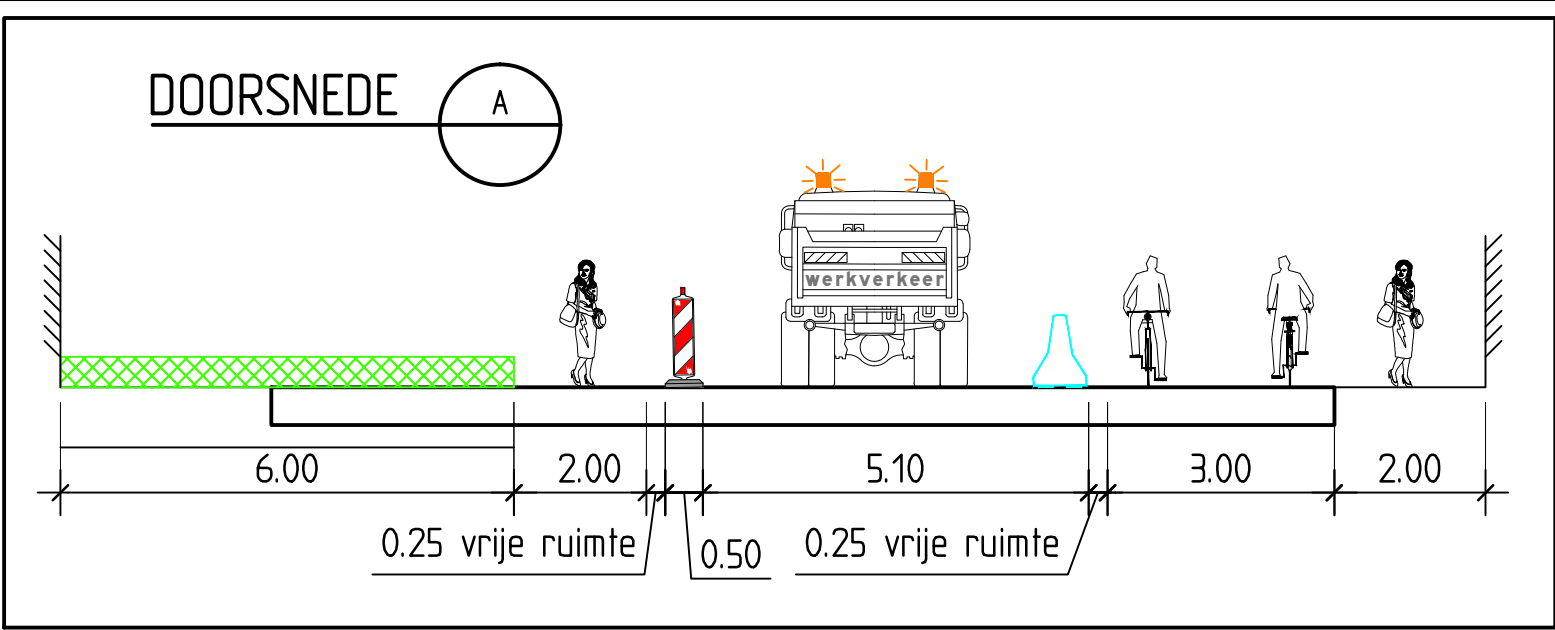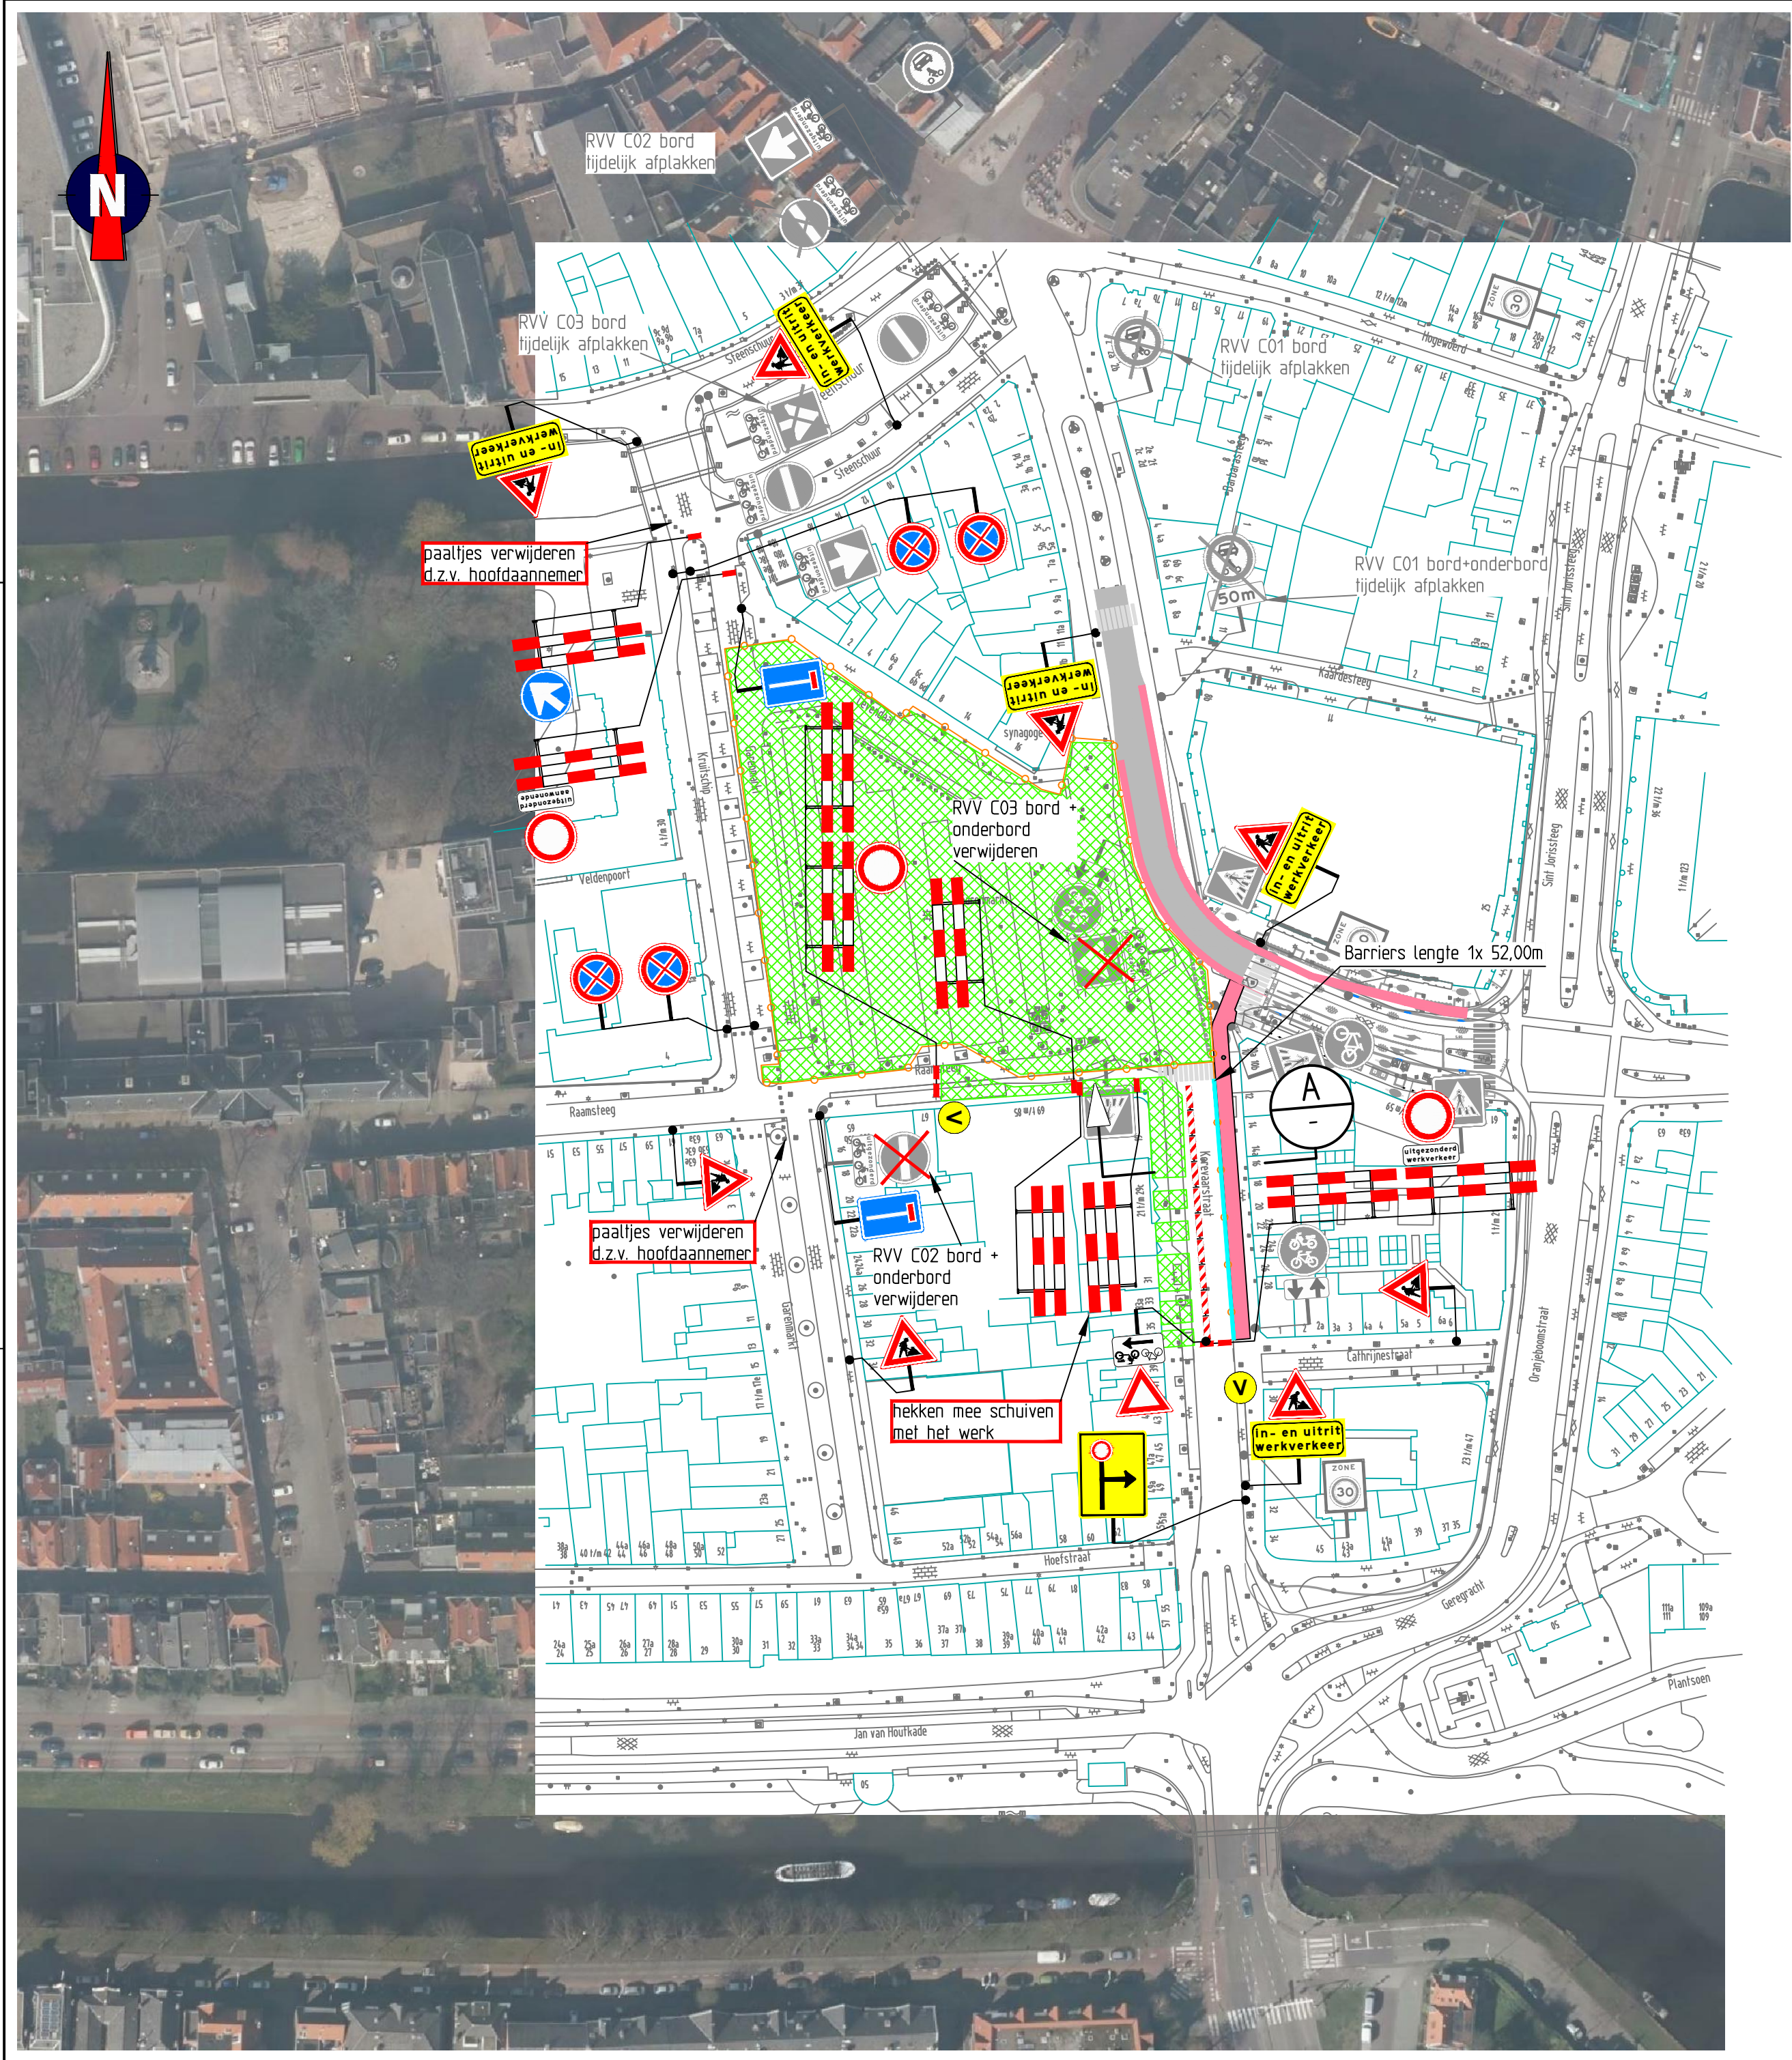

- Opmerkingen**
- afplakken/afkruisen conflicterende bewegwijzing en bebording
 - de locatie van bebording is indicatief, de exacte locatie wordt in het werk bepaald

Tijdelijke verlichting:

- wel plaatsen
- niet plaatsen
- onbekend



- Verklaring**
- werkvak
 - bouwhek
 - geleidebarrier
 - aanwezige bebording
 - vooraankondigingsbord plaatsen twee weken voor aanvang van de werkzaamheden
- Raamsteeg afgesloten van datum/tijd t/m datum/tijd (110/83)**

Versie: E	Omschrijving: Diverse aanpassingen
06-07-16	Geleend: JAK Controle: RHO 2e controle: Vrijgegeven
Versie: D	Omschrijving: Ter goedkeuring
06-05-16	Geleend: JAK Controle: RHO 2e controle: Vrijgegeven
Versie: C	Omschrijving: Ter goedkeuring
02-05-16	Geleend: JAK Controle: RHO 2e controle: Vrijgegeven
Versie: B	Omschrijving: Ter goedkeuring
26-04-16	Geleend: JAK Controle: RBR 2e controle: Vrijgegeven
Versie: A	Omschrijving: Concept
2604-16	Geleend: JAK Controle: RBR 2e controle: Vrijgegeven

TRAFFIC SERVICE NEDERLAND Menhriweg 12 5342 LS Oss Postbus 160 Tel: 0412 - 70 02 00 www.tsnd.nl

DURA VERMEER Klantenrelatie en advies


BESIX Combinatie Parkeergarages Leiden

Project: Parkeergarage Garenmarkt


Onderdeel: Verkeersmaatregelen
Fase 2A
Duur werkzaamheden: 4 weken

Schaal: 1:1.000 Formaat: A2

Tekening nummer: 300872-05A01-E

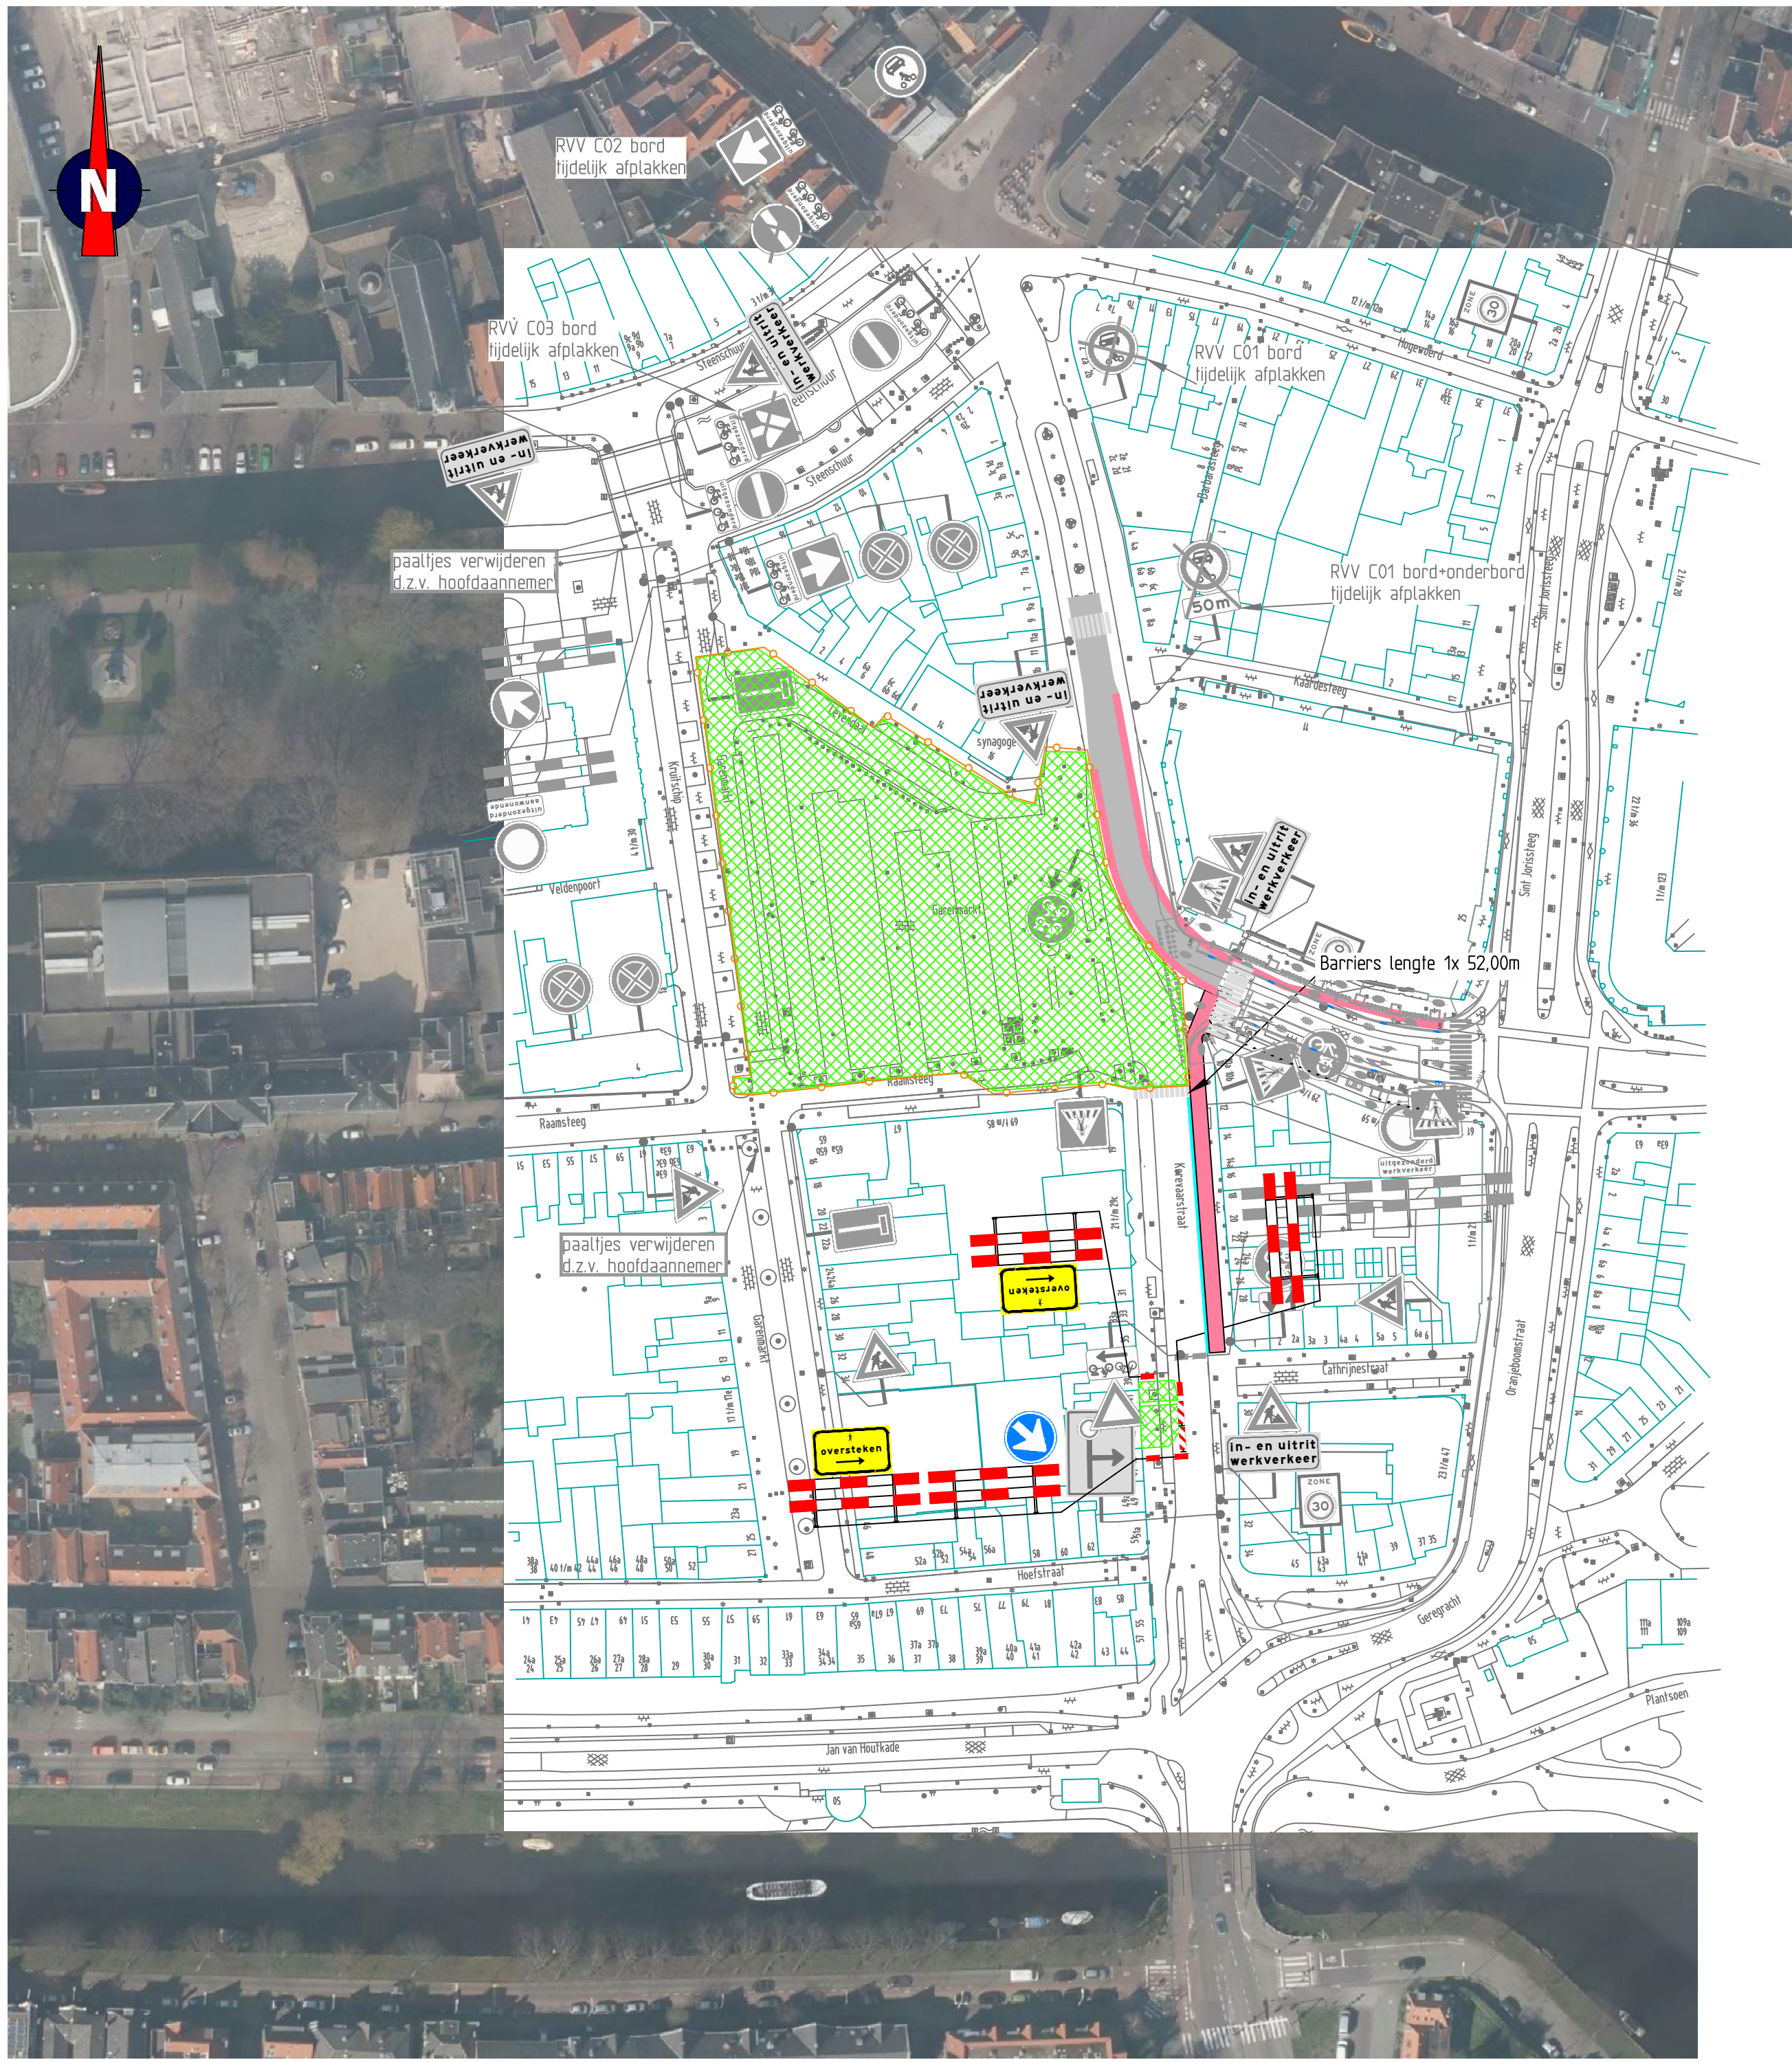

Locatie

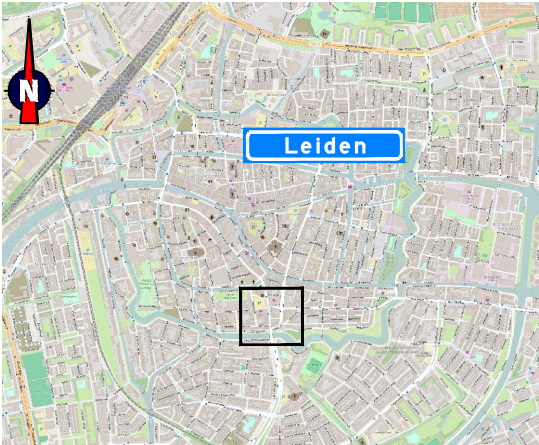

Opmerkingen


- afplakken/afkruisen conflicterende bewegwijzering en bebording
- de locatie van bebording is indicatief, de exacte locatie wordt in het werk bepaald

Verklaring

- werkvak
- bouwhek
- aanwezige bebording
- geleidebarrier



Versie: E Omschrijving: Diverse aanpassingen				
06-07-16	Geleend: JAK	Controle: RHO	2e controle:	Vrijgegeven:
Versie: D Omschrijving: Ter goedkeuring				
06-05-16	Geleend: JAK	Controle: RHO	2e controle:	Vrijgegeven:
Versie: C Omschrijving: Ter goedkeuring				
02-05-16	Geleend: JAK	Controle: RHO	2e controle:	Vrijgegeven:
Versie: B Omschrijving: Ter goedkeuring				
26-04-16	Geleend: JAK	Controle: RBR	2e controle:	Vrijgegeven:
Versie: A Omschrijving: Concept				
26-04-16	Geleend: JAK	Controle: RBR	2e controle:	Vrijgegeven:

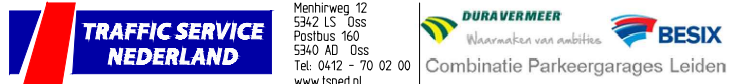

Menhrwag 12 5342 LS Oss Postbus 160 5340 AD Oss Tel: 0412 - 70 02 00 www.tsned.nl






Combinatie Parkeergarages Leiden

Project: Parkeergarage Garenmarkt

Onderdeel: Verkeersmaatregelen Fase 2A-2 2 dagen

Schaal: 1:1.000 Formaat: A2 Tekening nummer: 300872-05A02-E

Tijdelijke verlichting:
☐ wel plaatsen
☐ niet plaatsen
☐ onbekend

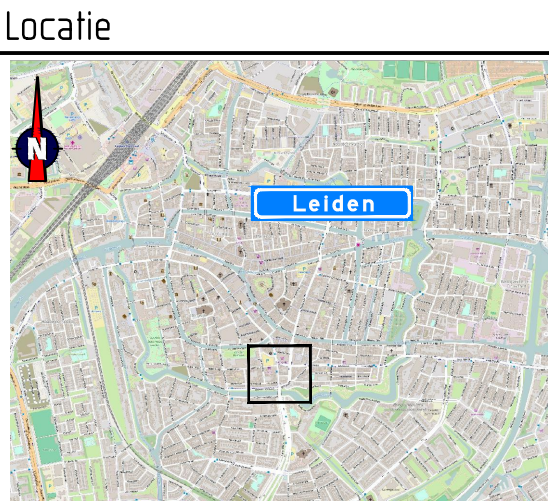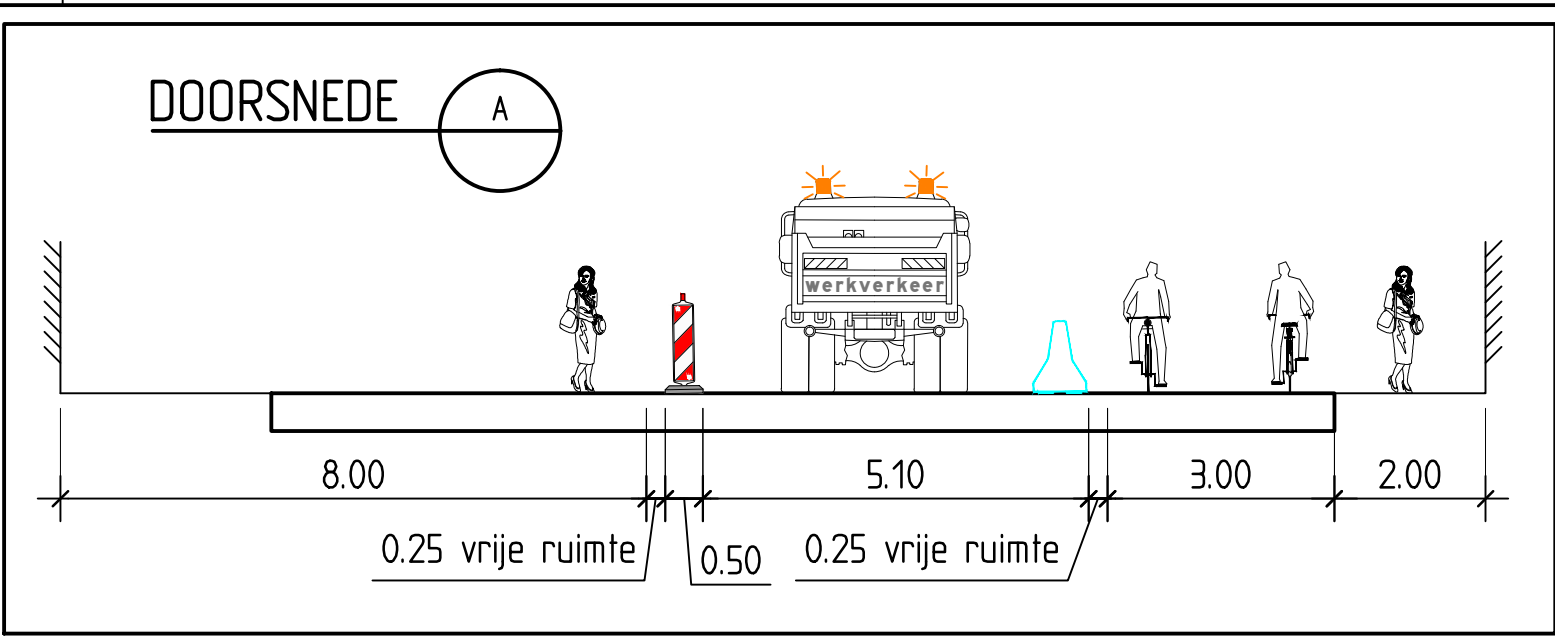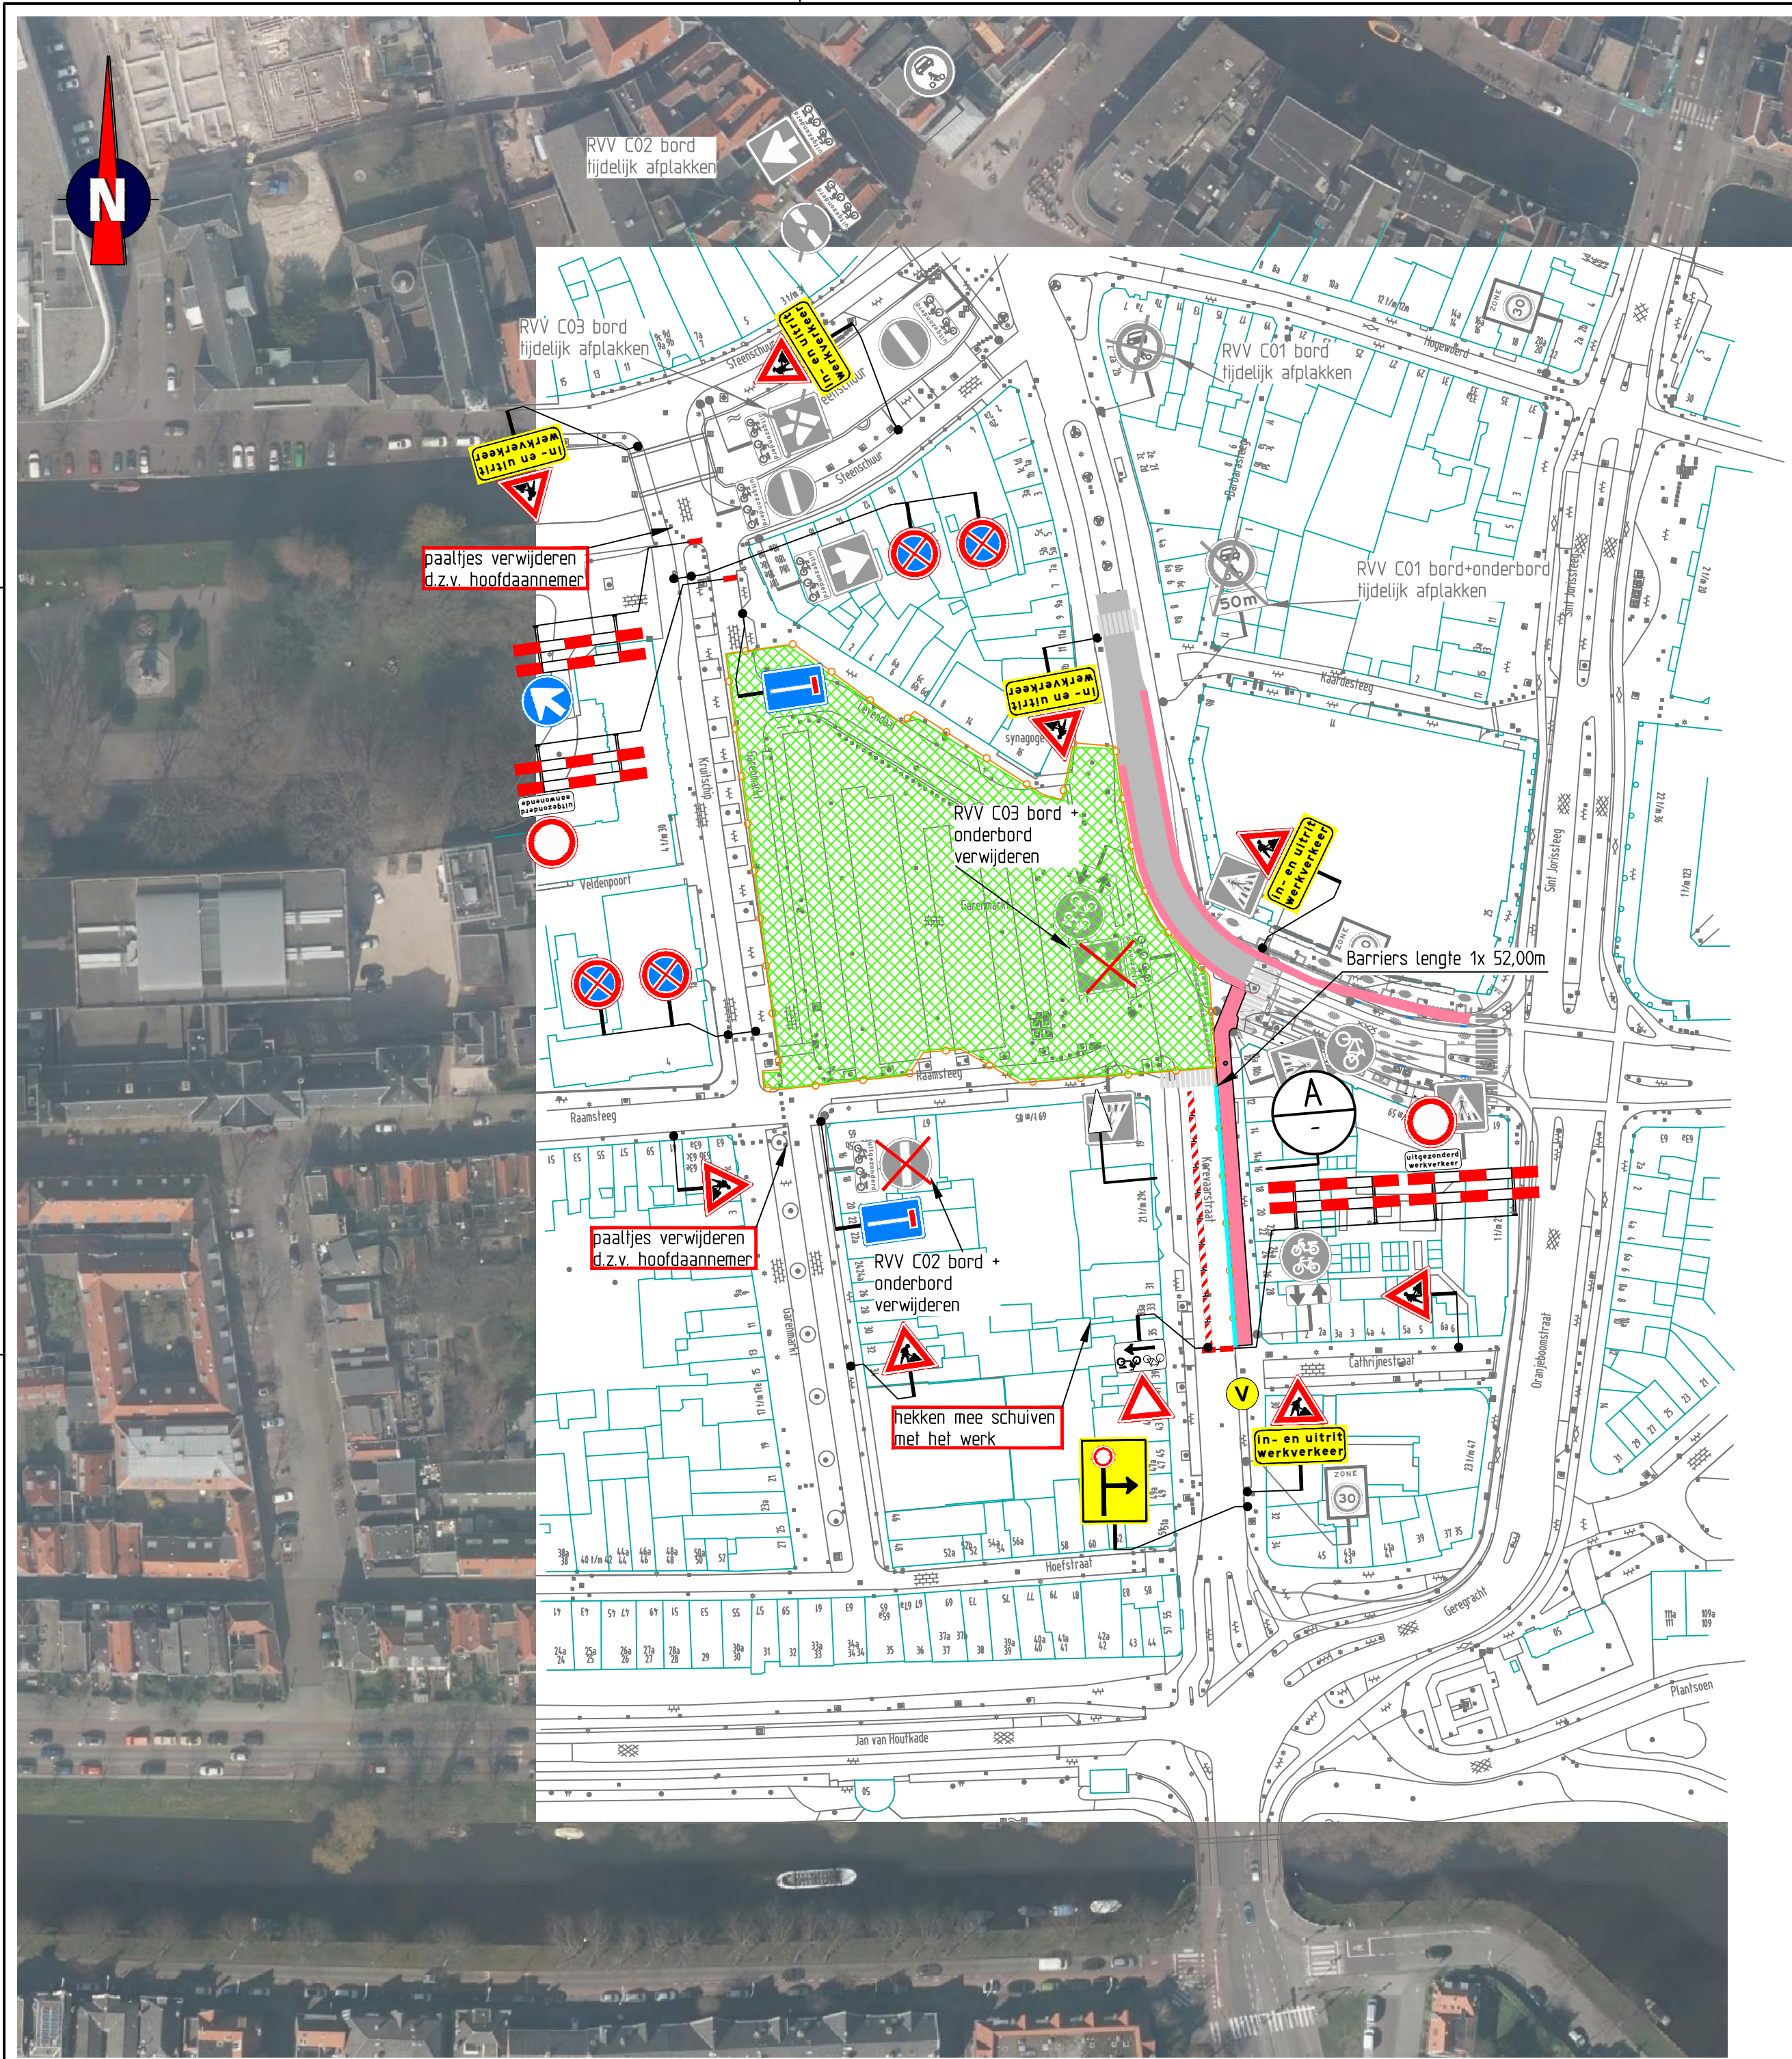

- Opmerkingen**
- afplakken/afkruisen conflicterende bewegwijzering en bebording
 - de locatie van bebording is indicatief, de exacte locatie wordt in het werk bepaald

Tijdelijke verlichting:

- wel plaatsen
- niet plaatsen
- onbekend



- Verklaring**
- werkvak
 - bouwhek
 - geleidebarrier
 - aanwezige bebording
 - vooraankondigingsbord plaatsen twee weken voor aanvang van de werkzaamheden
- Raamsteeg afgesloten van (datum/tijd) t/m (datum/tijd)**
(11/0/83)

Versie: A Omschrijving: Concept
07-07-16 Geleend: JAK Controle: RBR 2e controle: Vrijgegeven:



TRAFFIC SERVICE NEDERLAND Menhriweg 12 5342 LS Oss Postbus 160 5340 AD Oss Tel: 0412 - 70 02 00 www.tsnd.nl

DURA VERMEER **BESIX** *Waarborgen voor mobiliteit* *Combinatie Parkeergarages Leiden*


Project: Parkeergarage Garenmarkt

Onderdeel: Verkeersmaatregelen
Fase 2A-3
Duur werkzaamheden: 24 weken

Schaal: 1:1.000 Formaat: A2
Tekening nummer: 300872-05A03-A

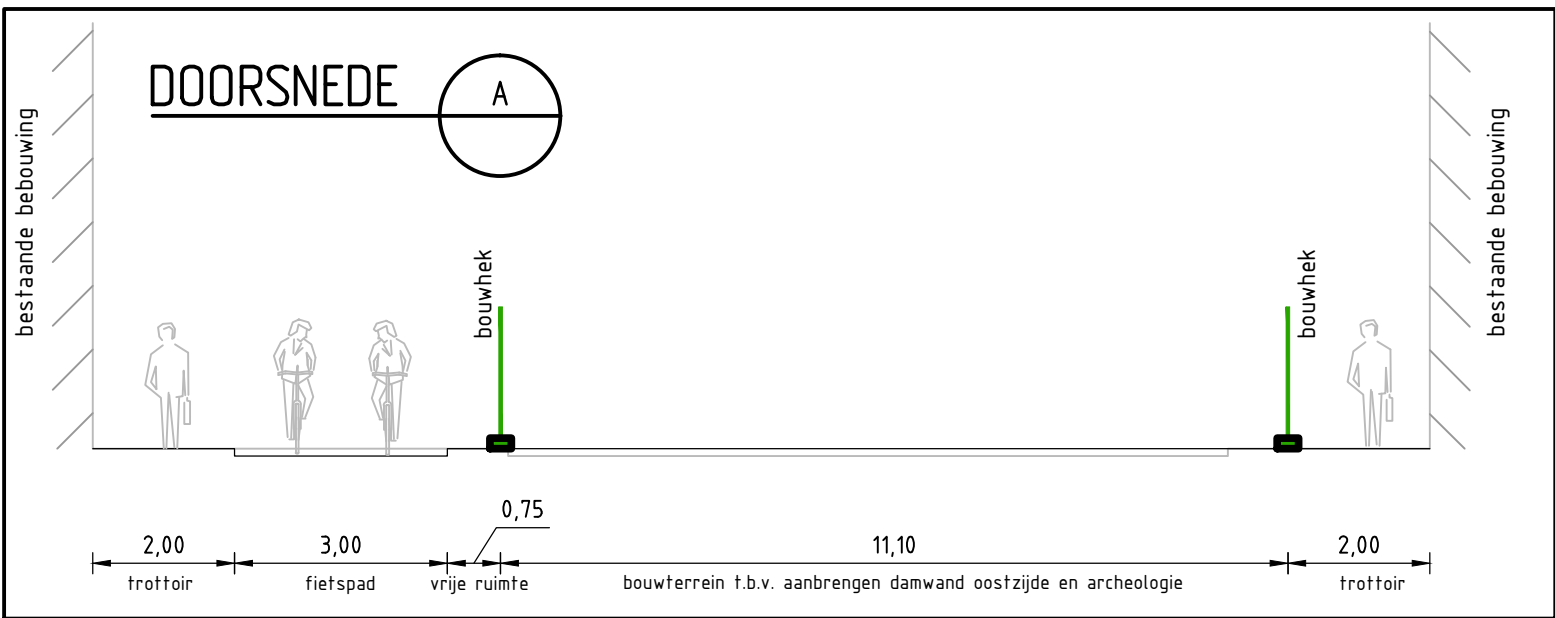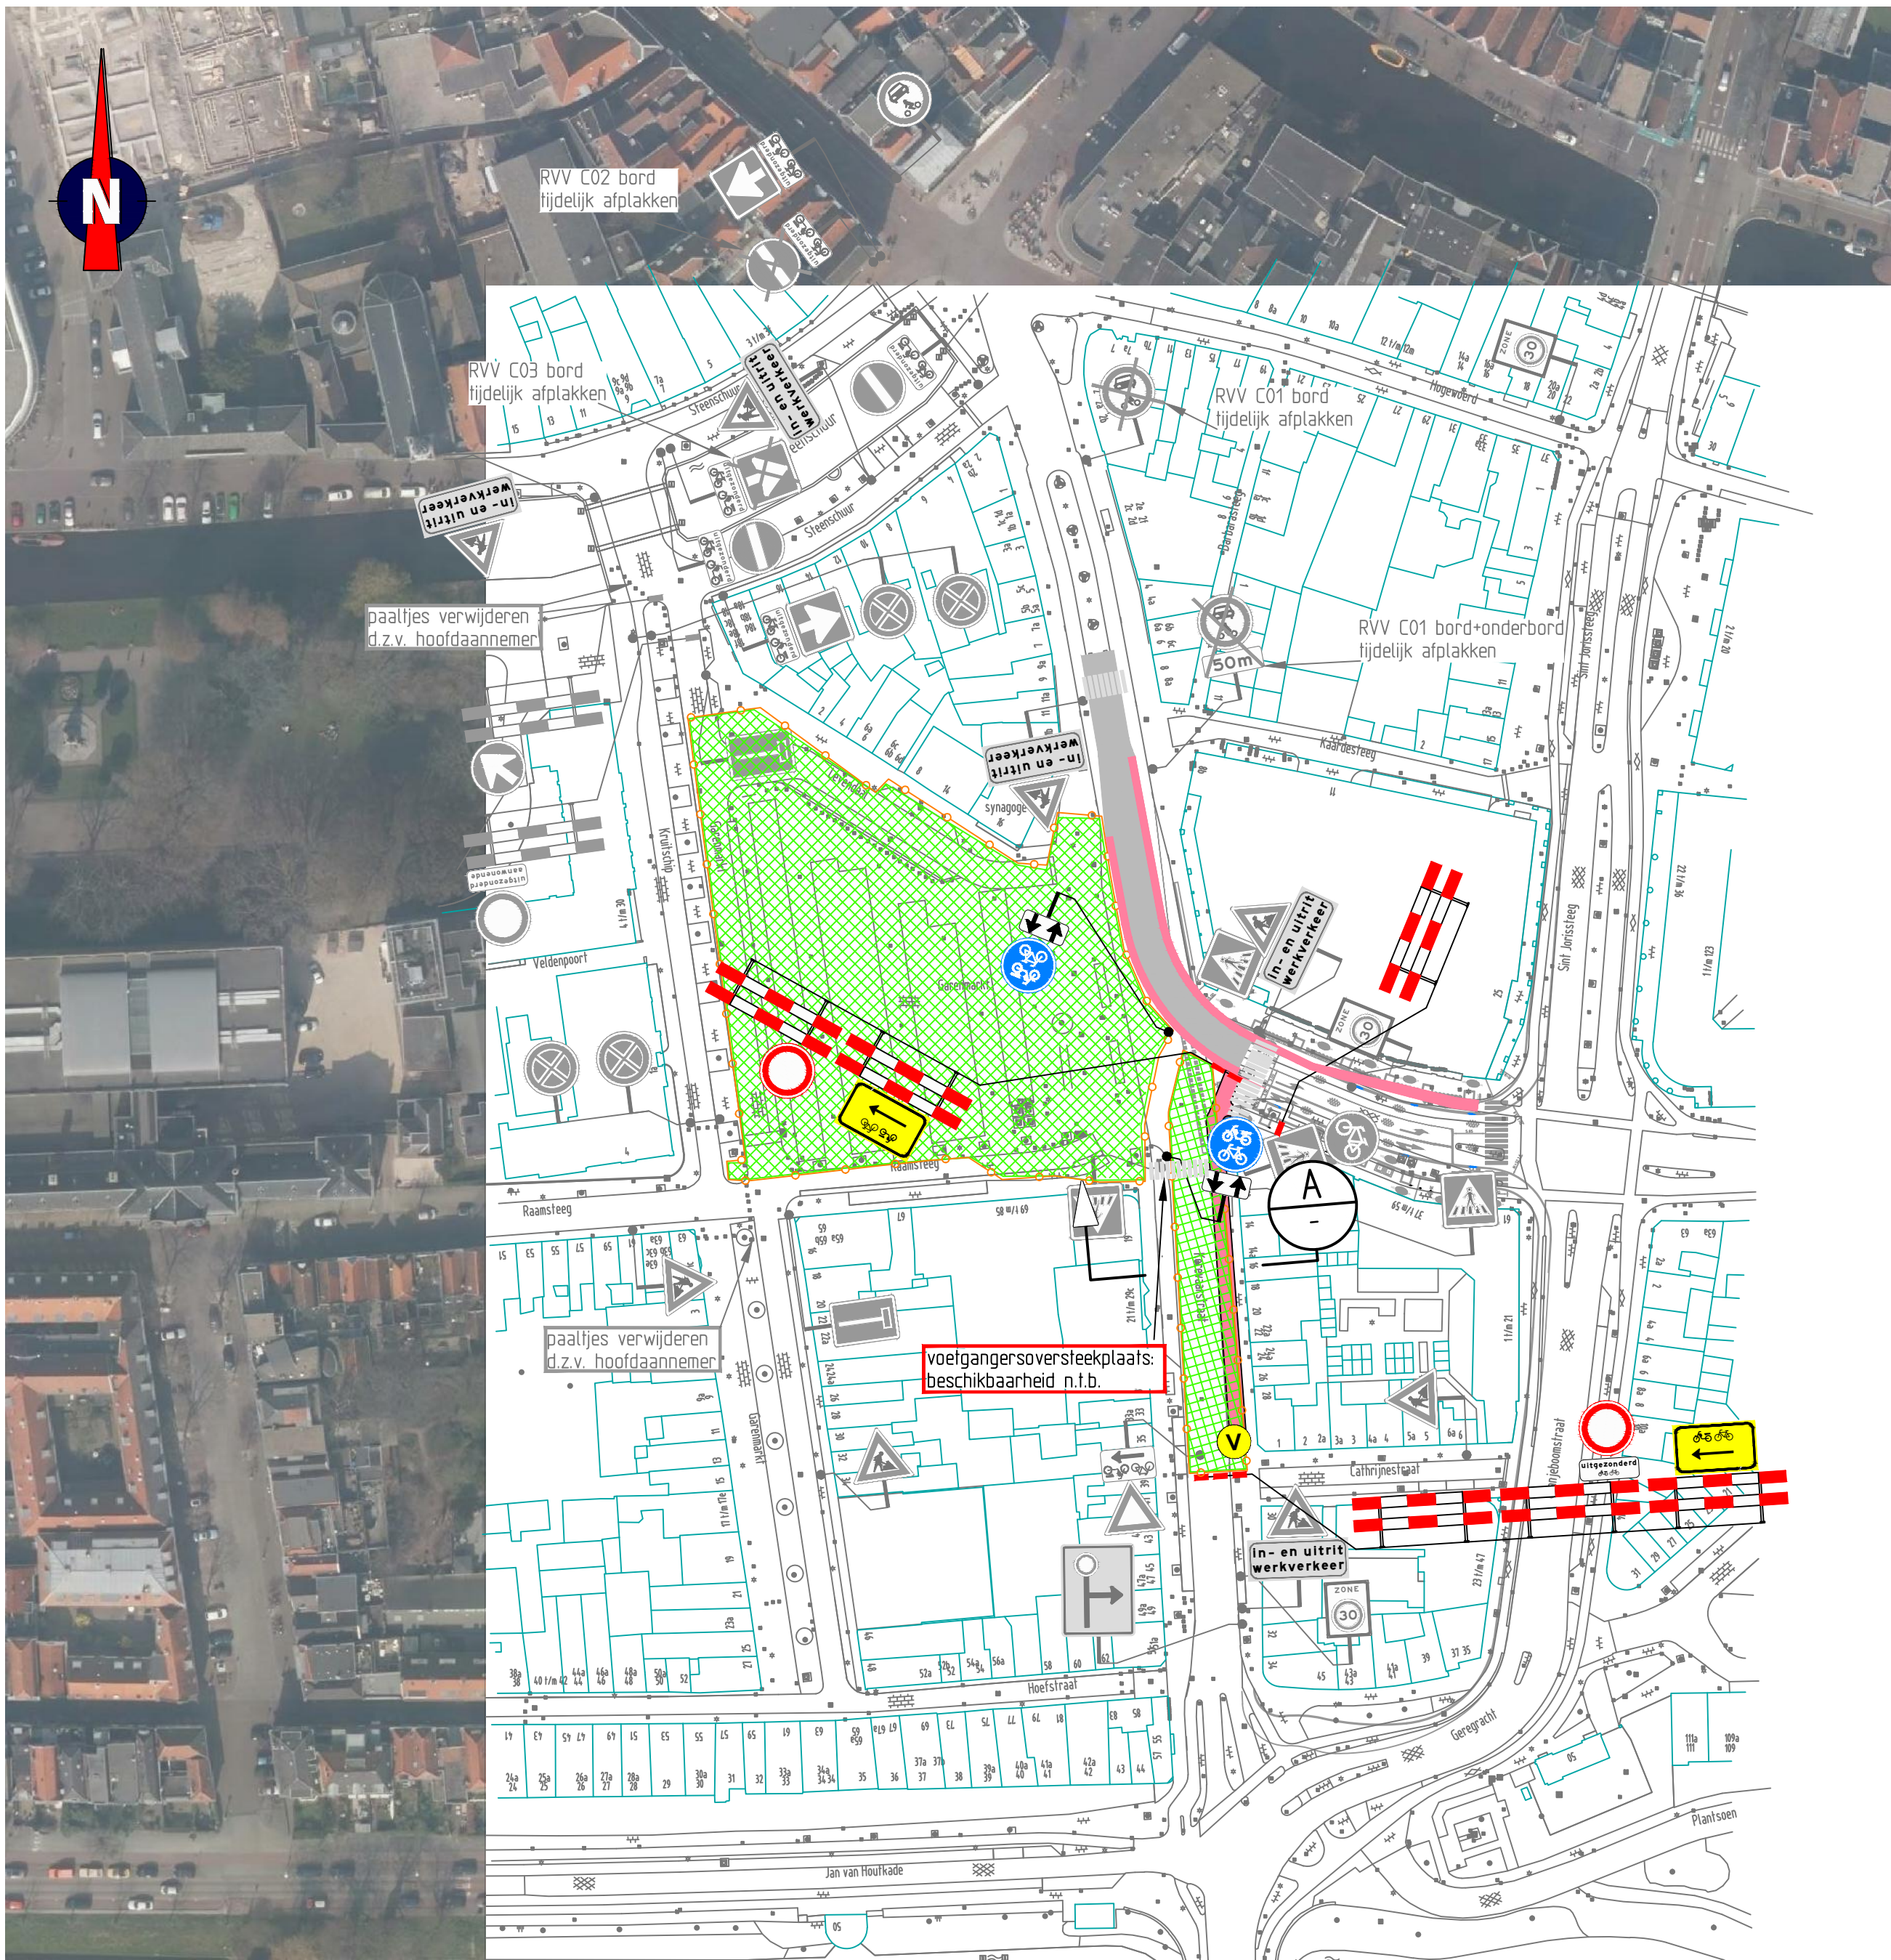

Locatie

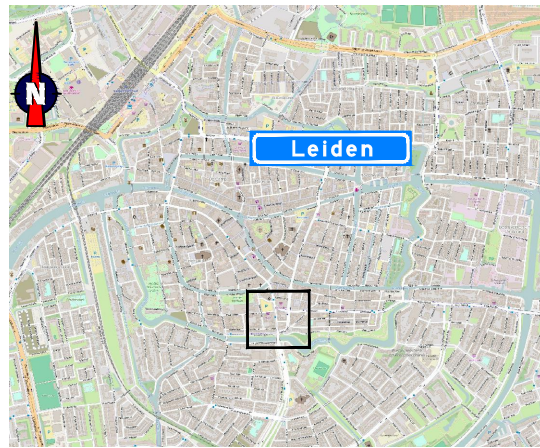

Opmerkingen

- afplakken/afkruisen conflicterende bewegwijzering en bebording
- de locatie van bebording is indicatief, de exacte locatie wordt in het werk bepaald


Verklaring

- werkvak
- bouwhek
- aanwezige bebording
- vooraankondigingsbord plaatsen twee weken voor aanvang van de werkzaamheden

Korevaarstraat afgesloten van (datum/tijd) t/m (datum/tijd) (11/0/23)



Versie: E	Omschrijving: Diverse aanpassingen
06-07-16	Gelekd: JAK Controle: RHO 2e controle: Vrijgegeven:
Versie: D	Omschrijving: Ter goedkeuring
06-05-16	Gelekd: JAK Controle: RHO 2e controle: Vrijgegeven:
Versie: C	Omschrijving: Ter goedkeuring
02-05-16	Gelekd: JAK Controle: RHO 2e controle: Vrijgegeven:
Versie: B	Omschrijving: Ter goedkeuring
26-04-16	Gelekd: JAK Controle: RBR 2e controle: Vrijgegeven:
Versie: A	Omschrijving: Concept
26-04-16	Gelekd: JAK Controle: RBR 2e controle: Vrijgegeven:

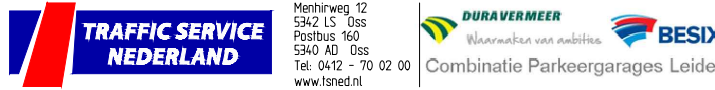



Project: Parkeergarage Garenmarkt

Onderdeel: Verkeersmaatregelen
Fase 2B
Duur werkzaamheden: 4 weken


Schaal: 1:1.000
Formaat: A2
Tekening nummer: 300872-06A01-E

Tijdelijke verlichting:

- ☐ wel plaatsen
- ☒ niet plaatsen
- ☐ onbekend

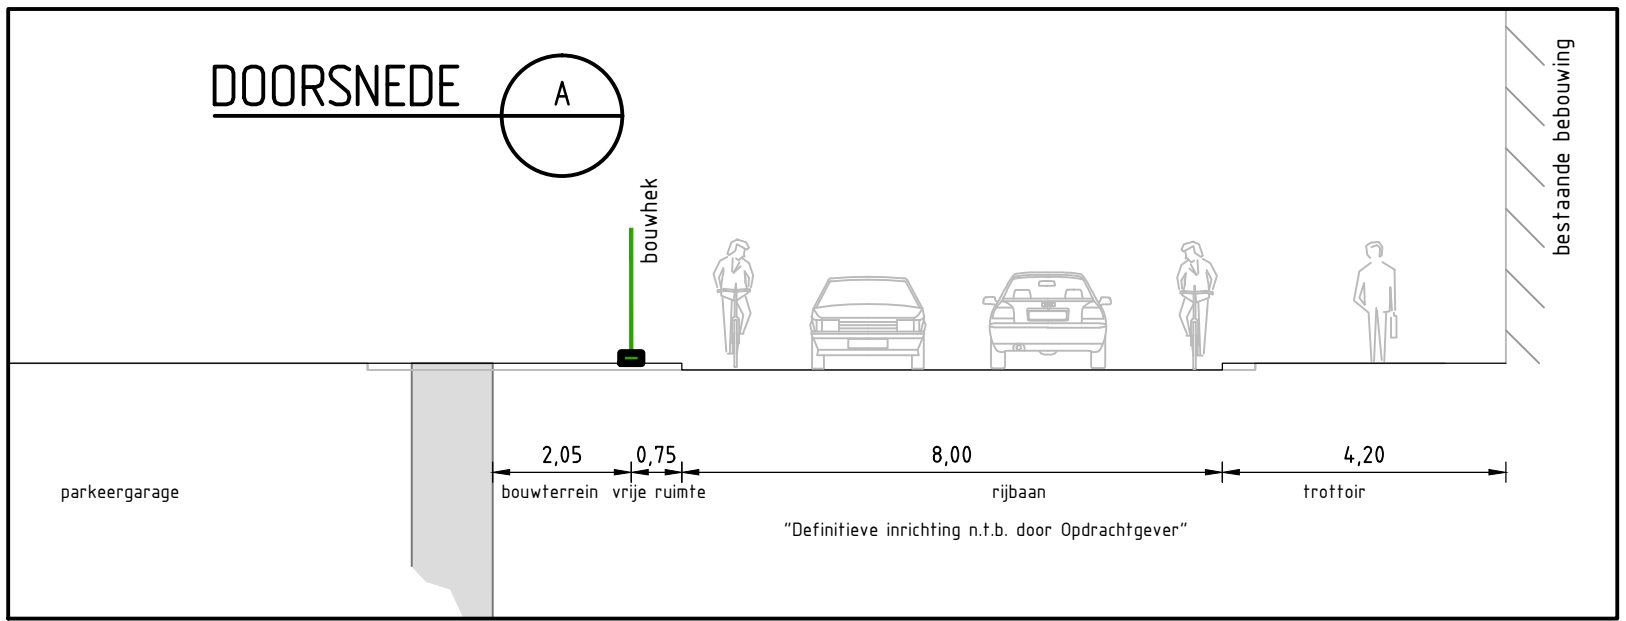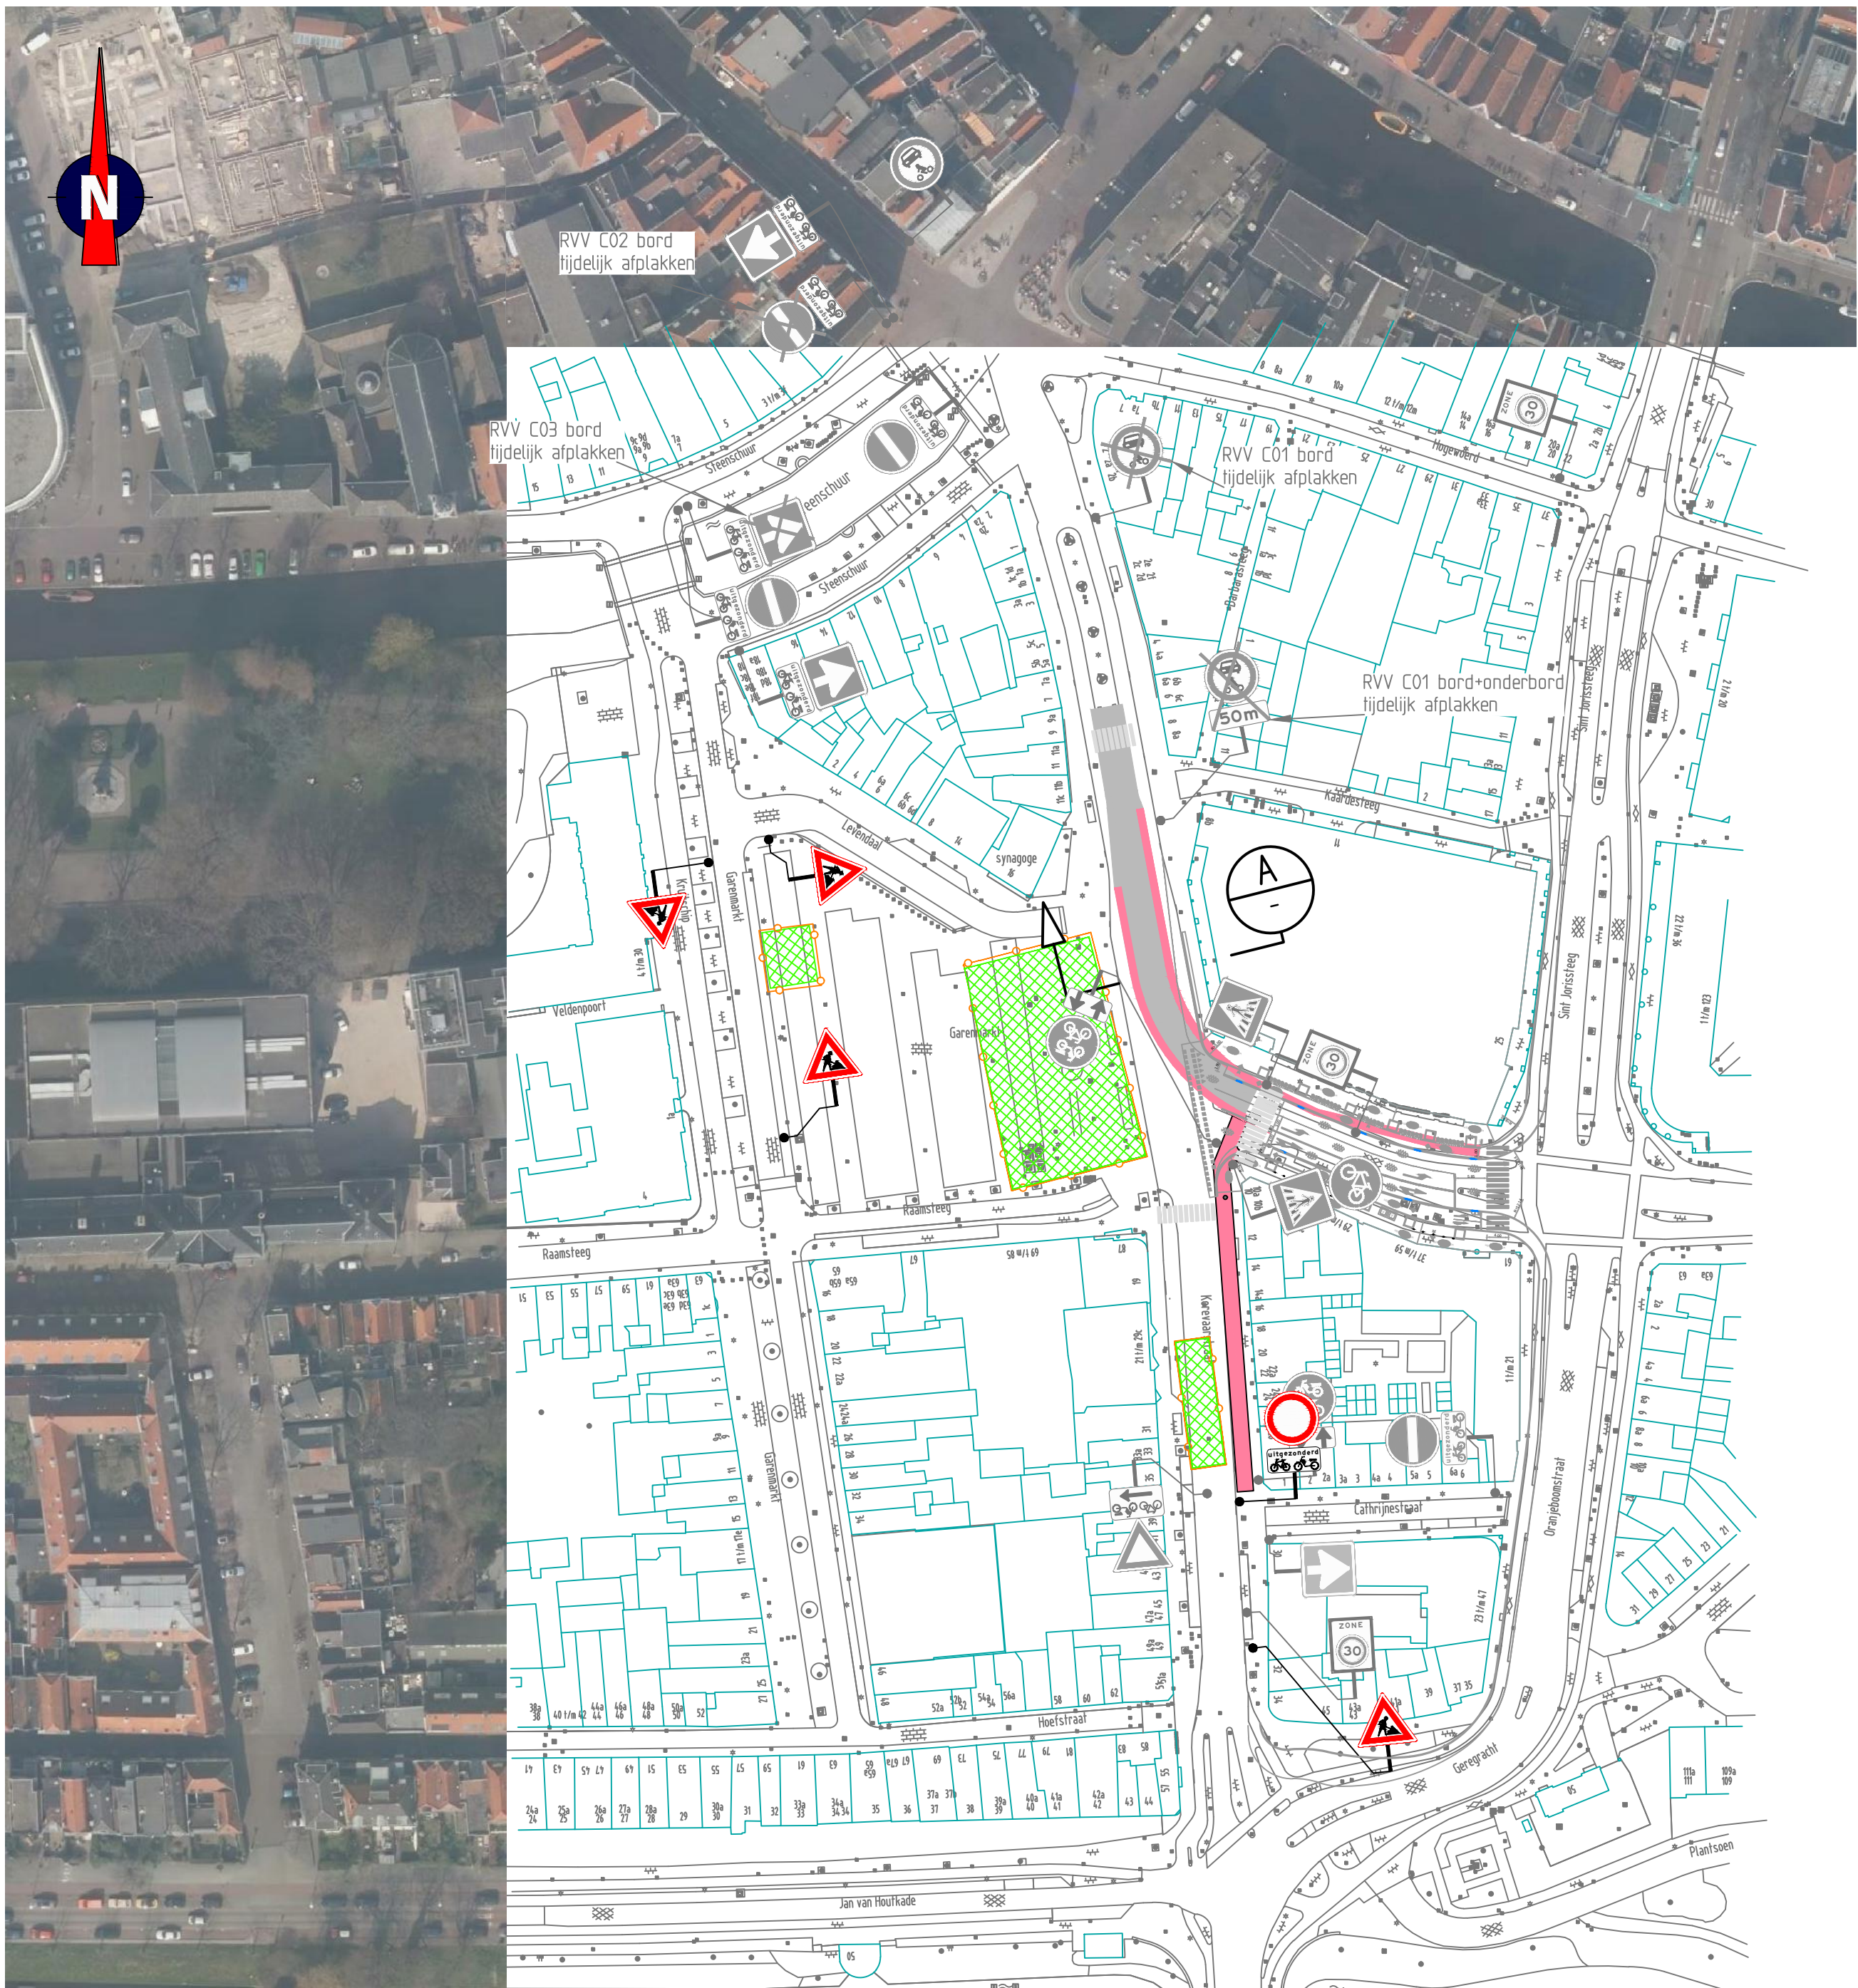

Locatie

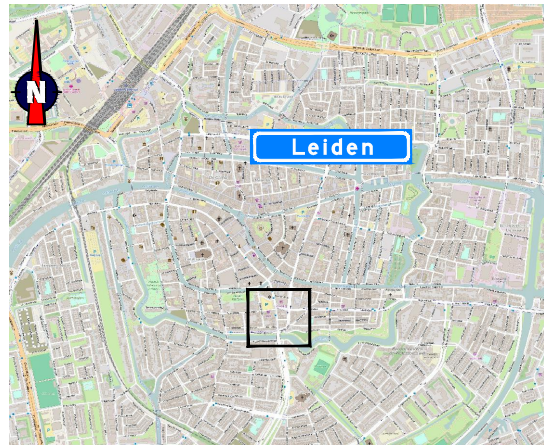

Opmerkingen

- afplakken/afkruisen conflicterende bewegwijzering en bebording
- de locatie van bebording is indicatief, de exacte locatie wordt in het werk bepaald

Tijdelijke verlichting:


- ☐ wel plaatsen
- ☒ niet plaatsen
- ☐ onbekend

Verklaring

- werkvlak
- bouwhek
- aanwezige bebording



Versie: E	Omschrijving: Diverse aanpassingen
06-07-16	Geleend: JAK Controle: RHO 2e controle: Vrijgegeven
Versie: D	Omschrijving: Ter goedkeuring
06-05-16	Geleend: JAK Controle: RHO 2e controle: Vrijgegeven
Versie: C	Omschrijving: Ter goedkeuring
02-05-16	Geleend: JAK Controle: RHO 2e controle: Vrijgegeven
Versie: B	Omschrijving: Ter goedkeuring
26-04-16	Geleend: JAK Controle: RBR 2e controle: Vrijgegeven
Versie: A	Omschrijving: Concept
26-04-16	Geleend: JAK Controle: RBR 2e controle: Vrijgegeven

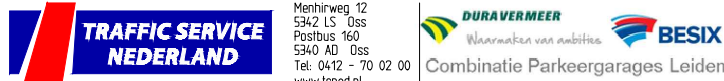

Project: Parkeergarage Garenmarkt

Onderdeel: Verkeersmaatregelen
Fase 3
Duur: 6 weken met uitloop tot 01-03-20

Schaal: 1:1.000
Formaat: A2
Tekening nummer: 300872-08A01-E