

▽ 12500+  
 ▽ 12000+


▽ 7300+

▽ 4150+

▽ 3000+

Belending

▽ Peil 0

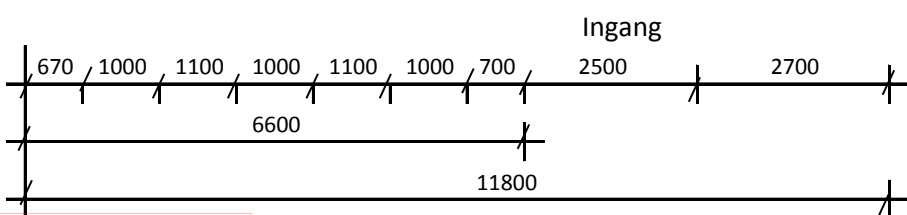

Behoort bij beschikking

d.d.	16-09-2016
nr.(s)	ZK16003759

Medewerker  
 Publiekszaken/vergunningen

BEM1604224  
 gemeente Steenbergen

Afmeting en plaats reclamebord nog niet bekend

Kaaistraat 46 Steenbergen	ABN Amro/ Delta Com
Opdrachtgever	Rens Investmens B.V.
Achtergevel nieuw	Tek 06, versie 02, 08-08-2016
Schaal 1:100 formaat A4	Get. RenoConsult