


Behoort bij beschikking

d.d. 03-02-2016

nr.(s) ZK16000001

Juridisch beleidsmedewerker
Publiekszaken / vergunningen

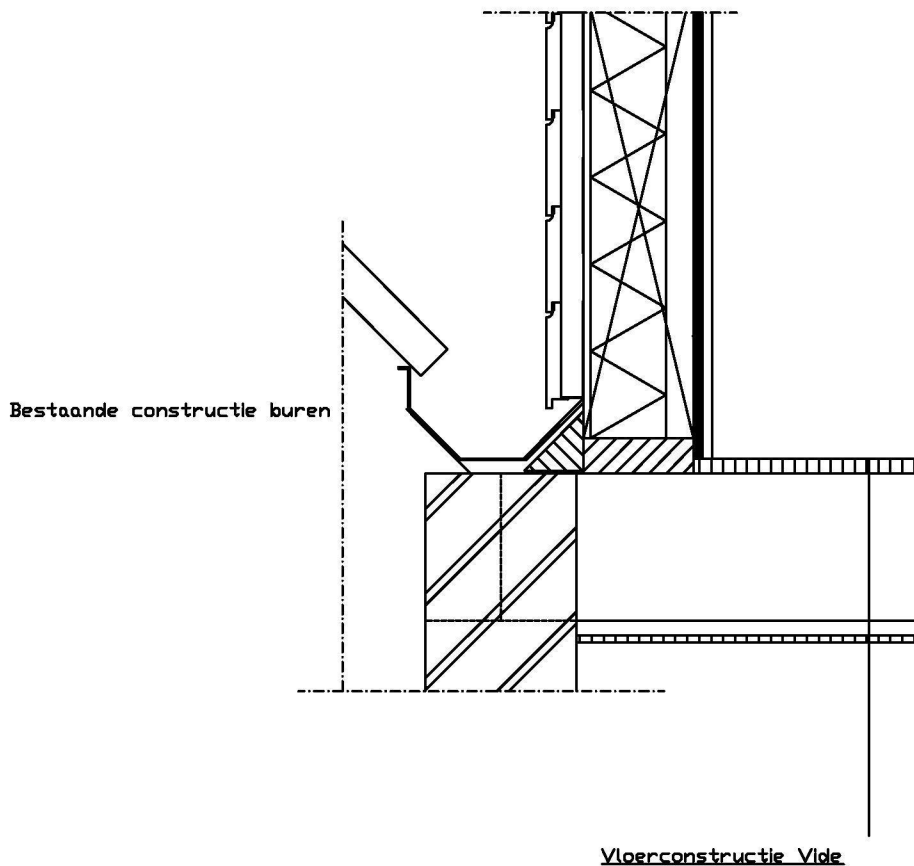

project:

Vergroting woning
Wouwsestraatweg 59 te Steenbergen

opdrachtgevers:

Patrijzenweg 35 4698 RC Oud-Vossemeer
mobielelf. 06-28138173

onderdeel: principe detail 5

wijziging: -

ordernr. 2015-1

gast: J.A.

schaal: 1:100

tek. no.: 101-1

datum: 20-12-15

formaat: A4