




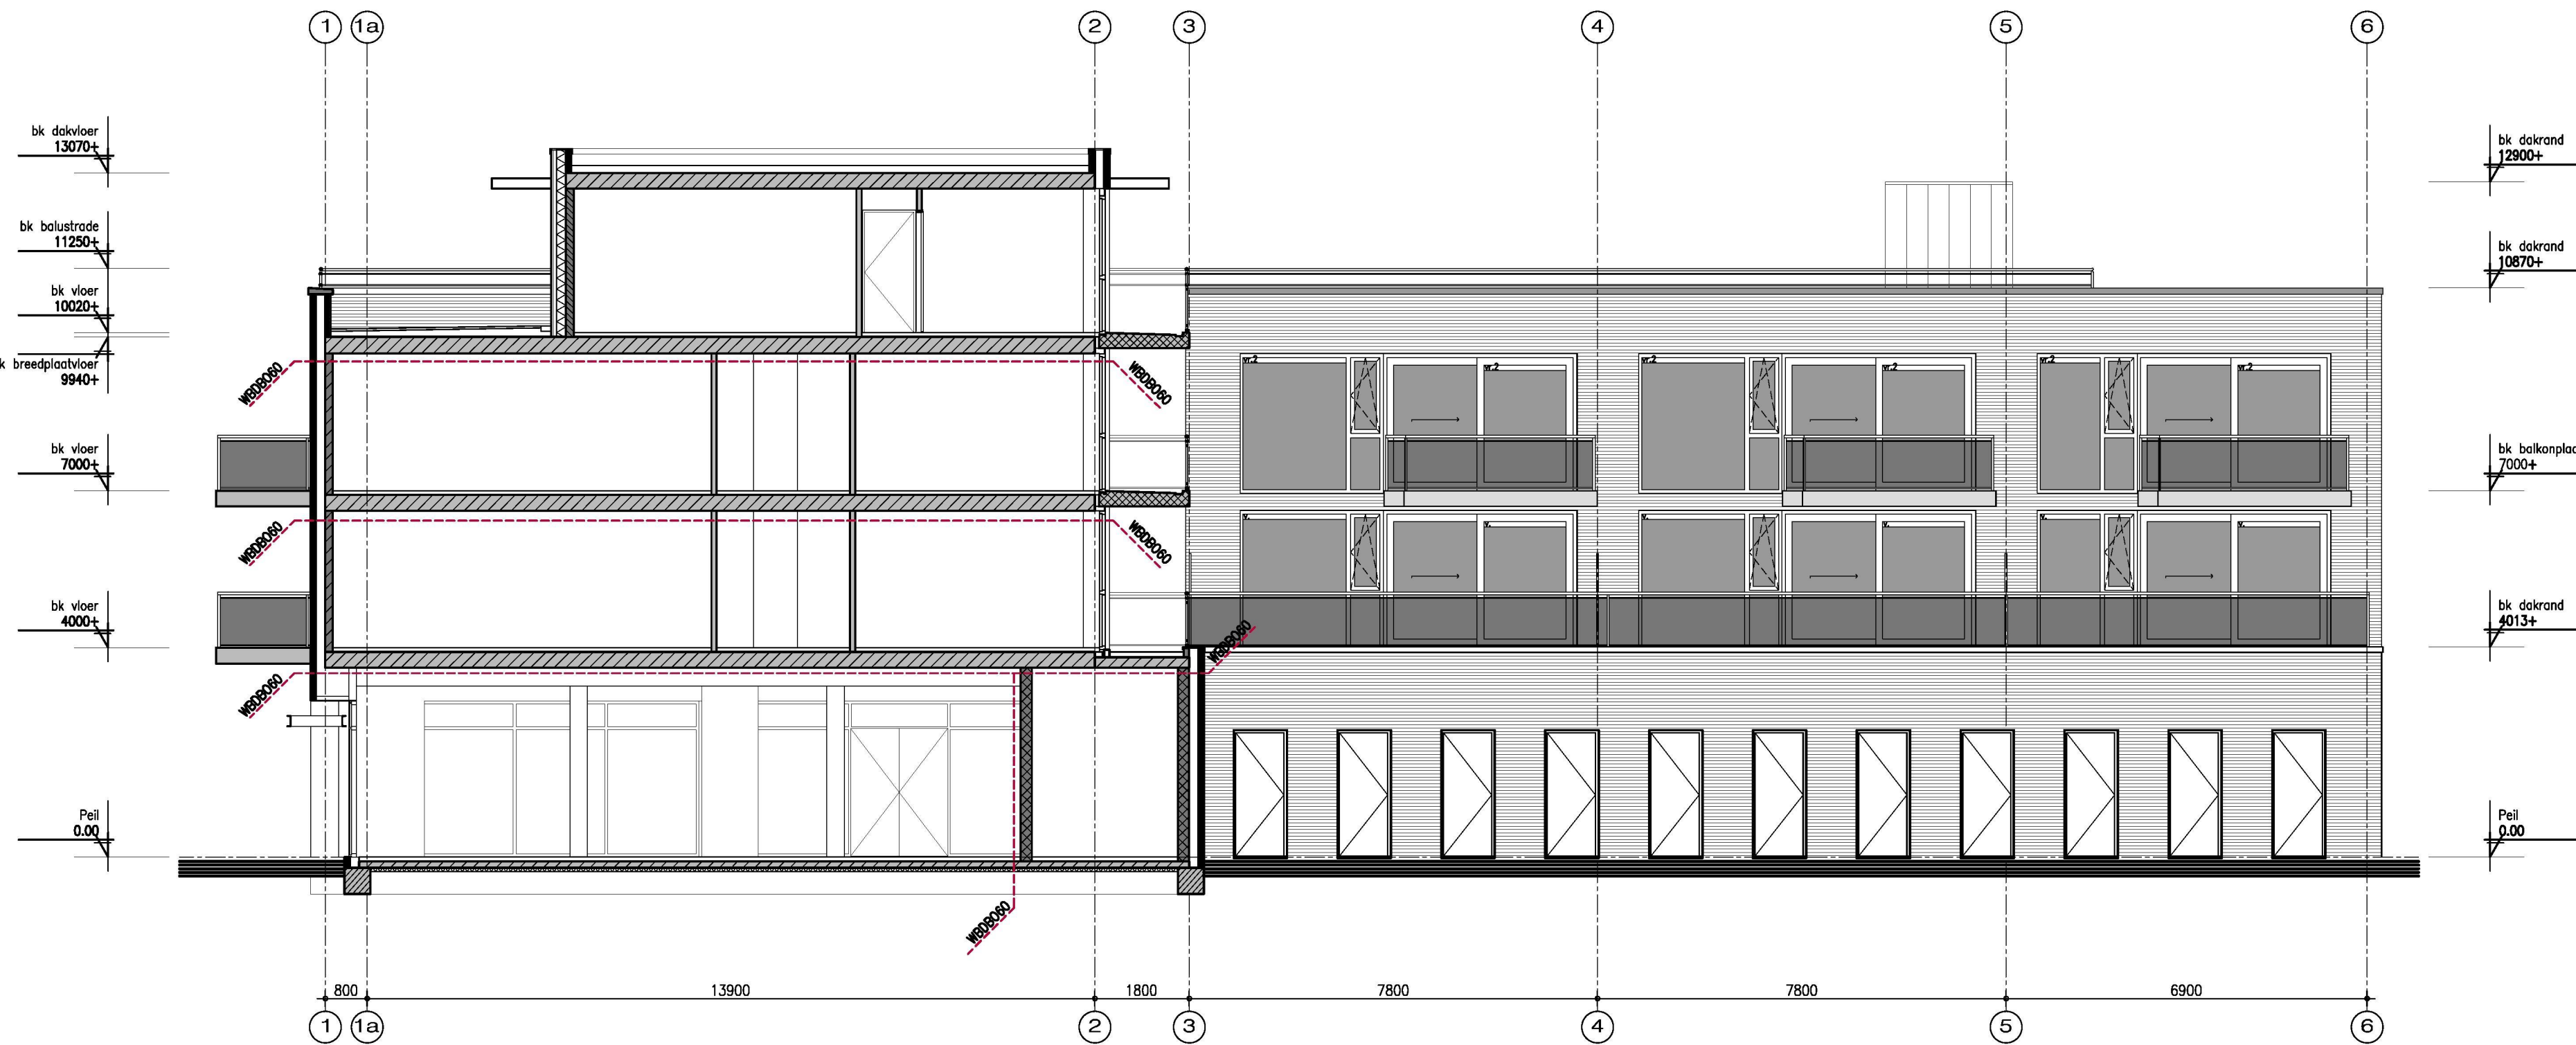

DOORSNEDE A-A

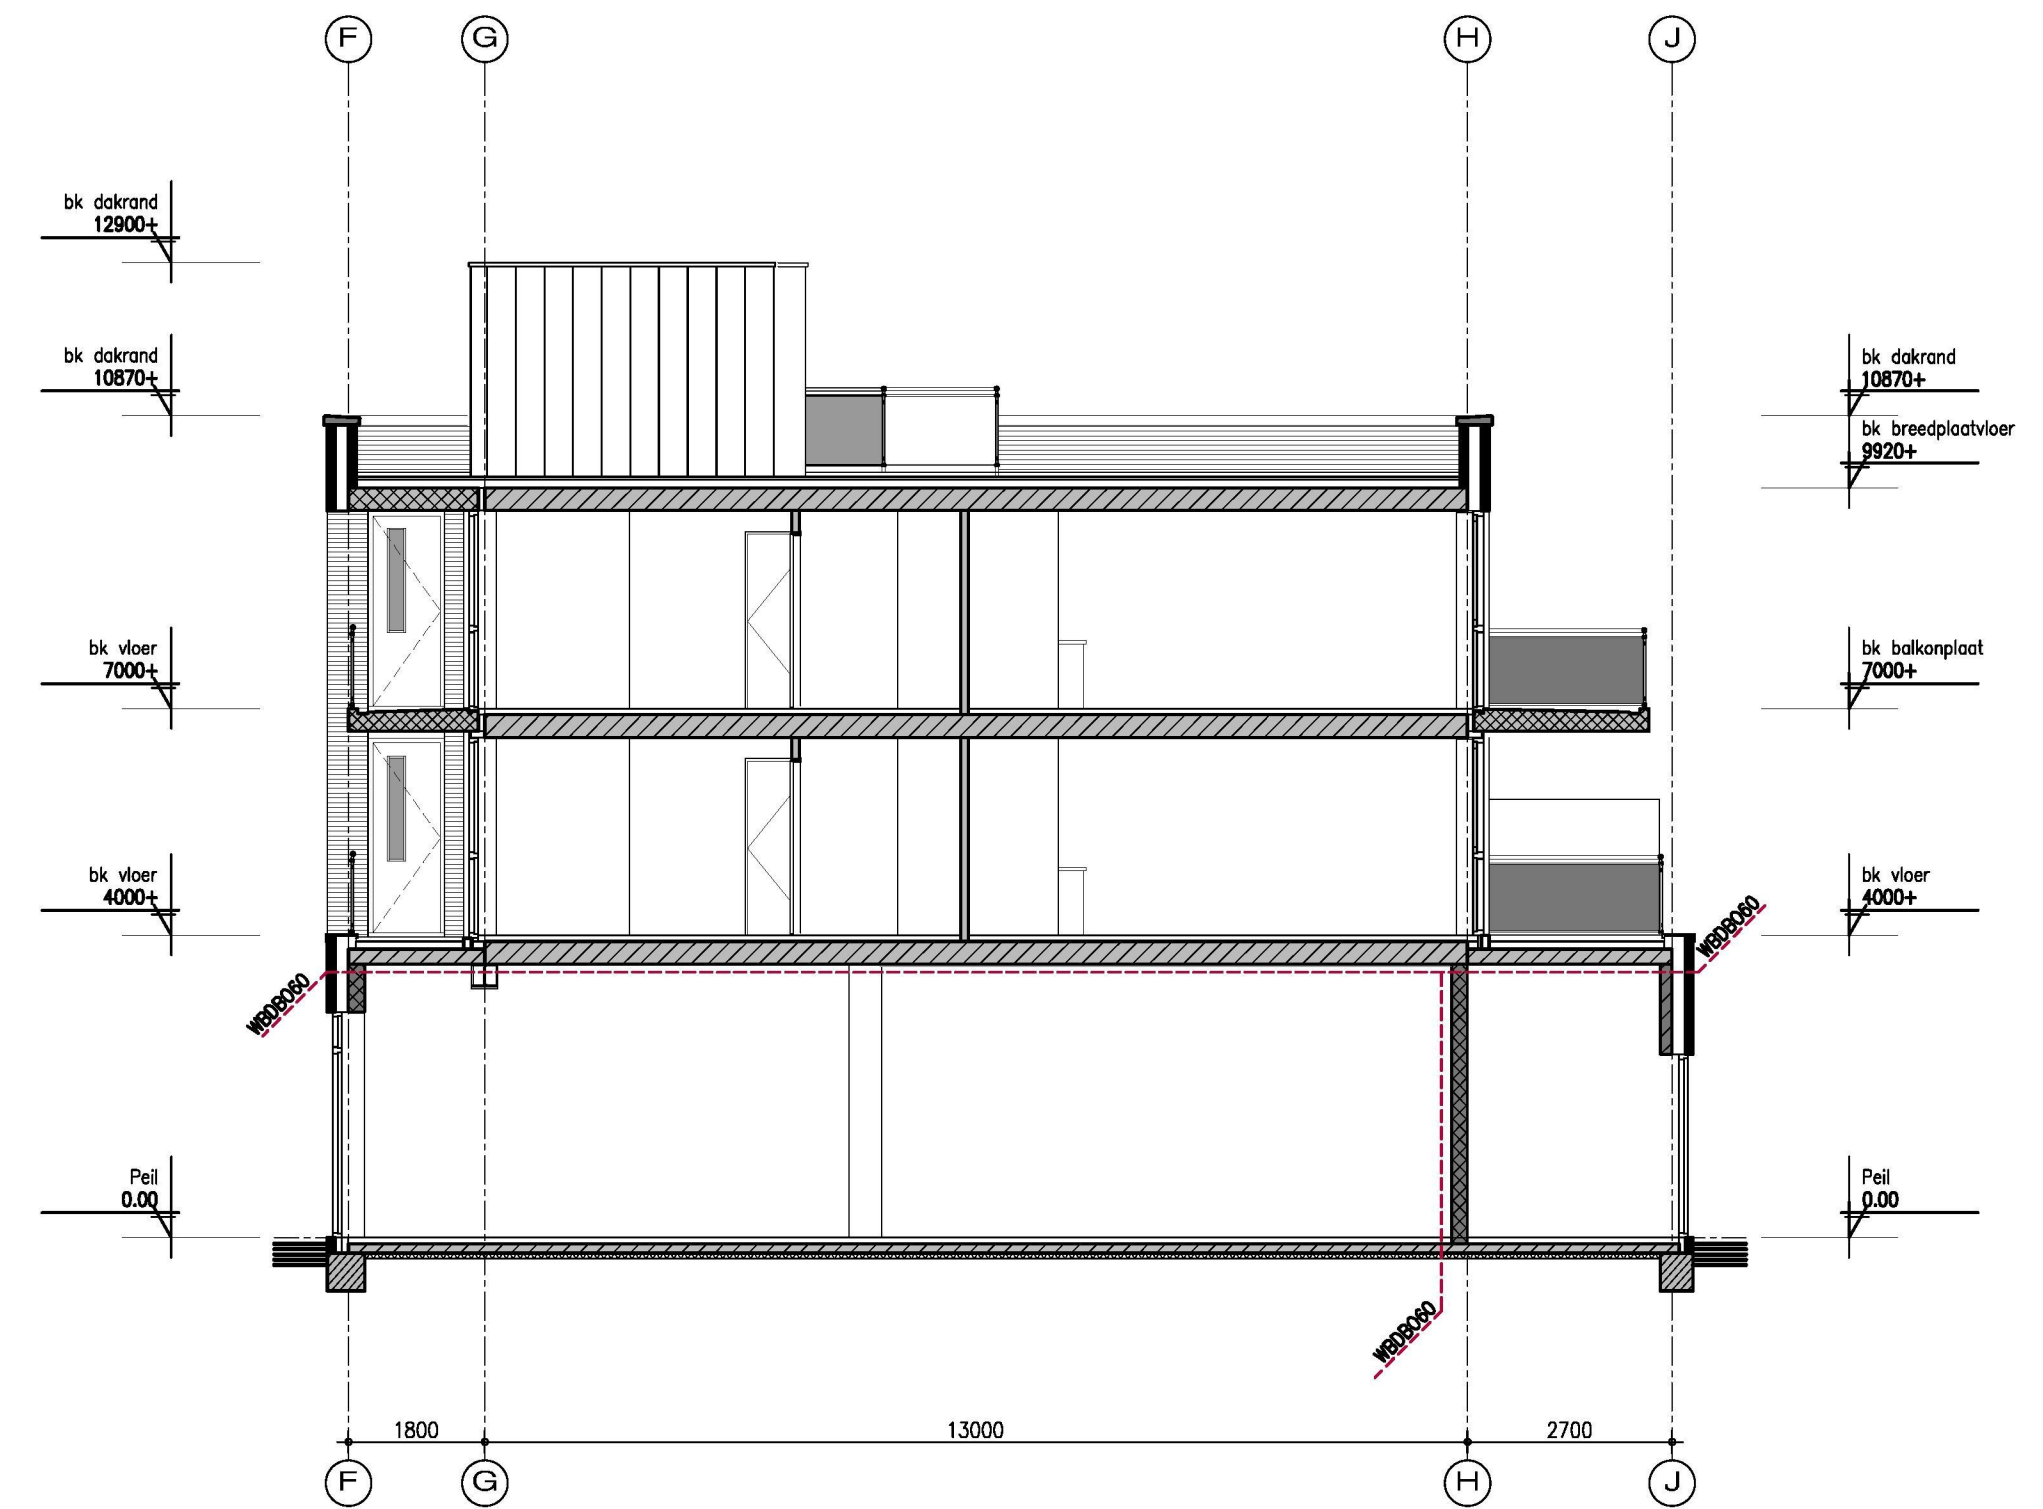

DOORSNEDE C-C

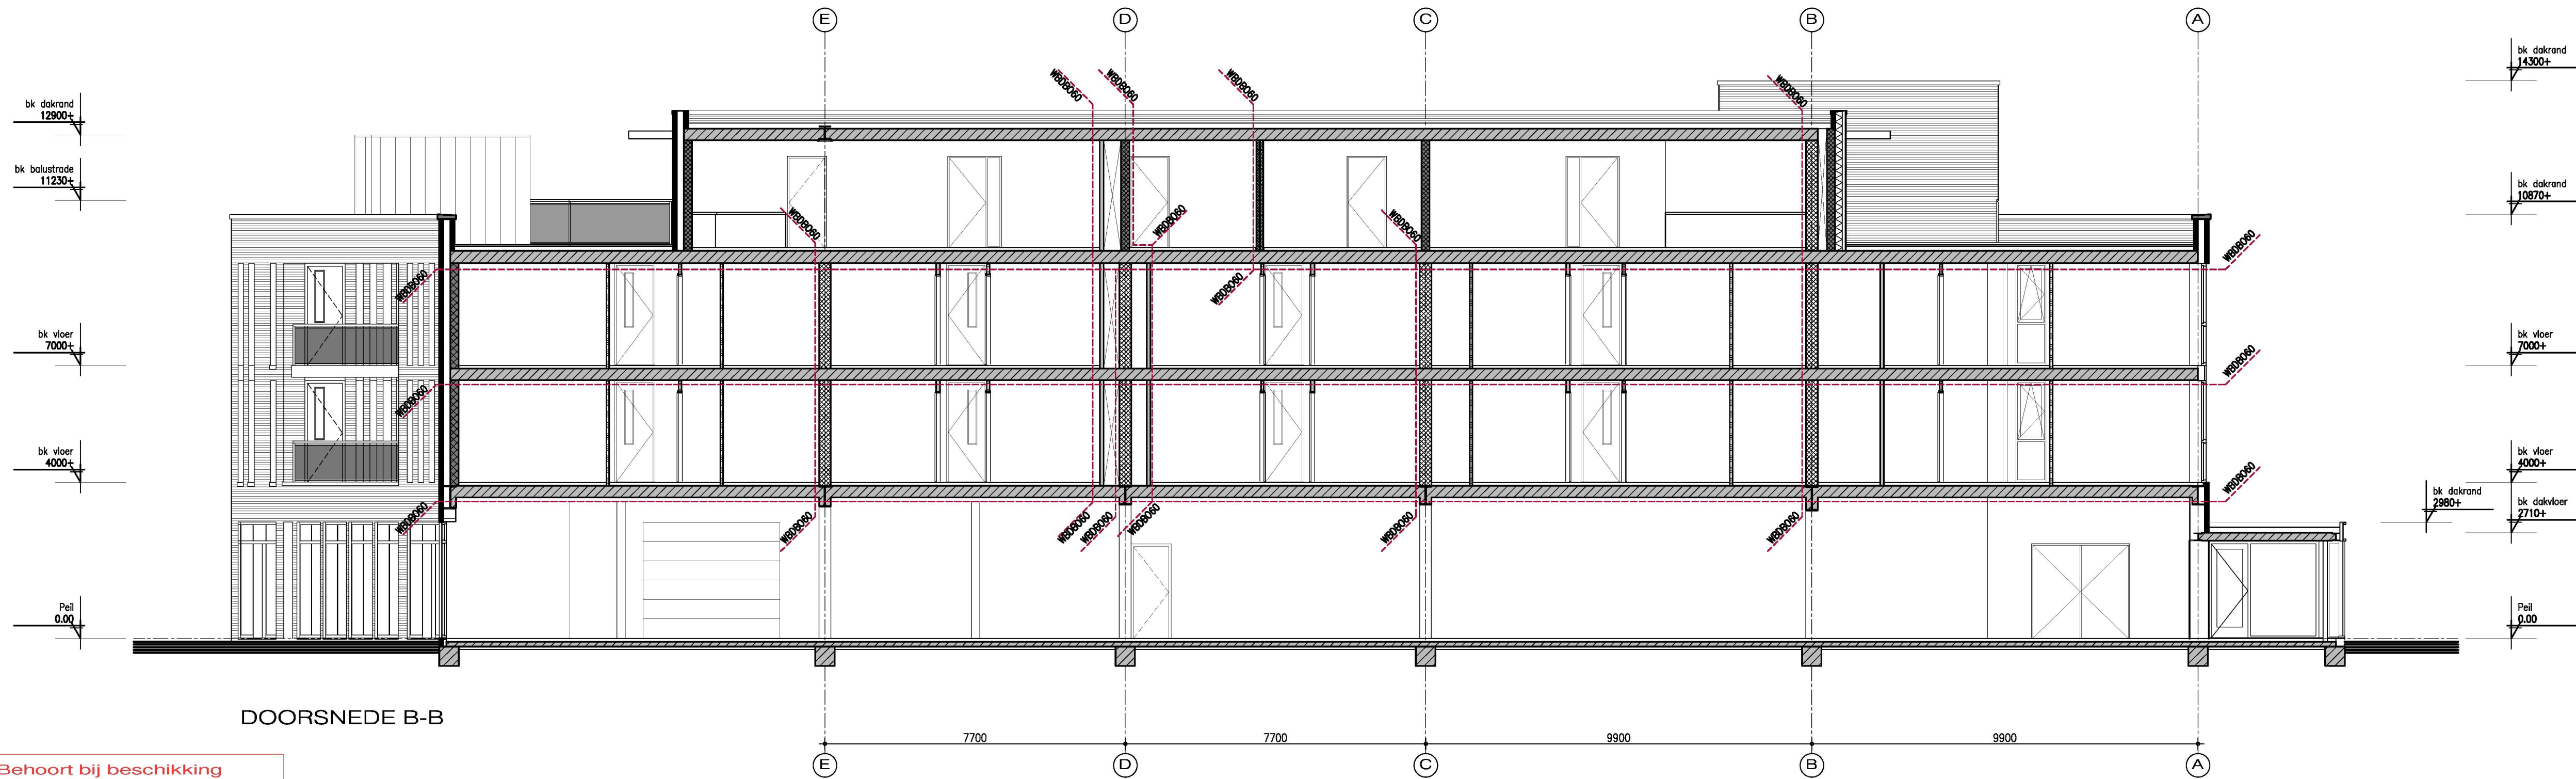

DOORSNEDE B-B

RENVOOI

- schoon metselwerk
- gipsblokken 70 mm
- gipsblokken 100 mm
- kalkzandsteen 150 mm
- kalkzandsteen 214 mm
- kalkzandsteen 300 mm
- beton, in het werk gestort
- beton, prefab
- metalstud wand, dubbel, woningscheidend 210mm
- houtskeletbouw wand

ALLE MATEN IN HET WERK CONTROLLEREN

Marquart
ARCHITECTEN

Pieter Brueghelstraat 12
Postbus 163
4940 AD Raamsdonkveer
telefoon: 0162 516098
fax: 0162 525030
e-mail: info@marquart.nl

project 'De Nieuwe Villa', 18 appartementen
opdrachtgever Buuron groep BV
Olmendreef 8, Steenberg
werknummer 12-106
andardeel BEM1605119
gemeente Steenberg Prijsvorming
Doorsneden
datum 1-7-2016
schaal 1:100
getekend
formaat 590x840mm
file 12-10-2016- gdwjzgd12-10-2016
blad: B08

Behoort bij beschikking
d.d. 14-10-2016
nr.(s) ZK16002882
Medewerker
Publiekszaken/vergunningen

E			
D			
C			
B			
A	12-10-2016	wdbto aanduiding	DVL
ref	datum	opmerkingen	get