




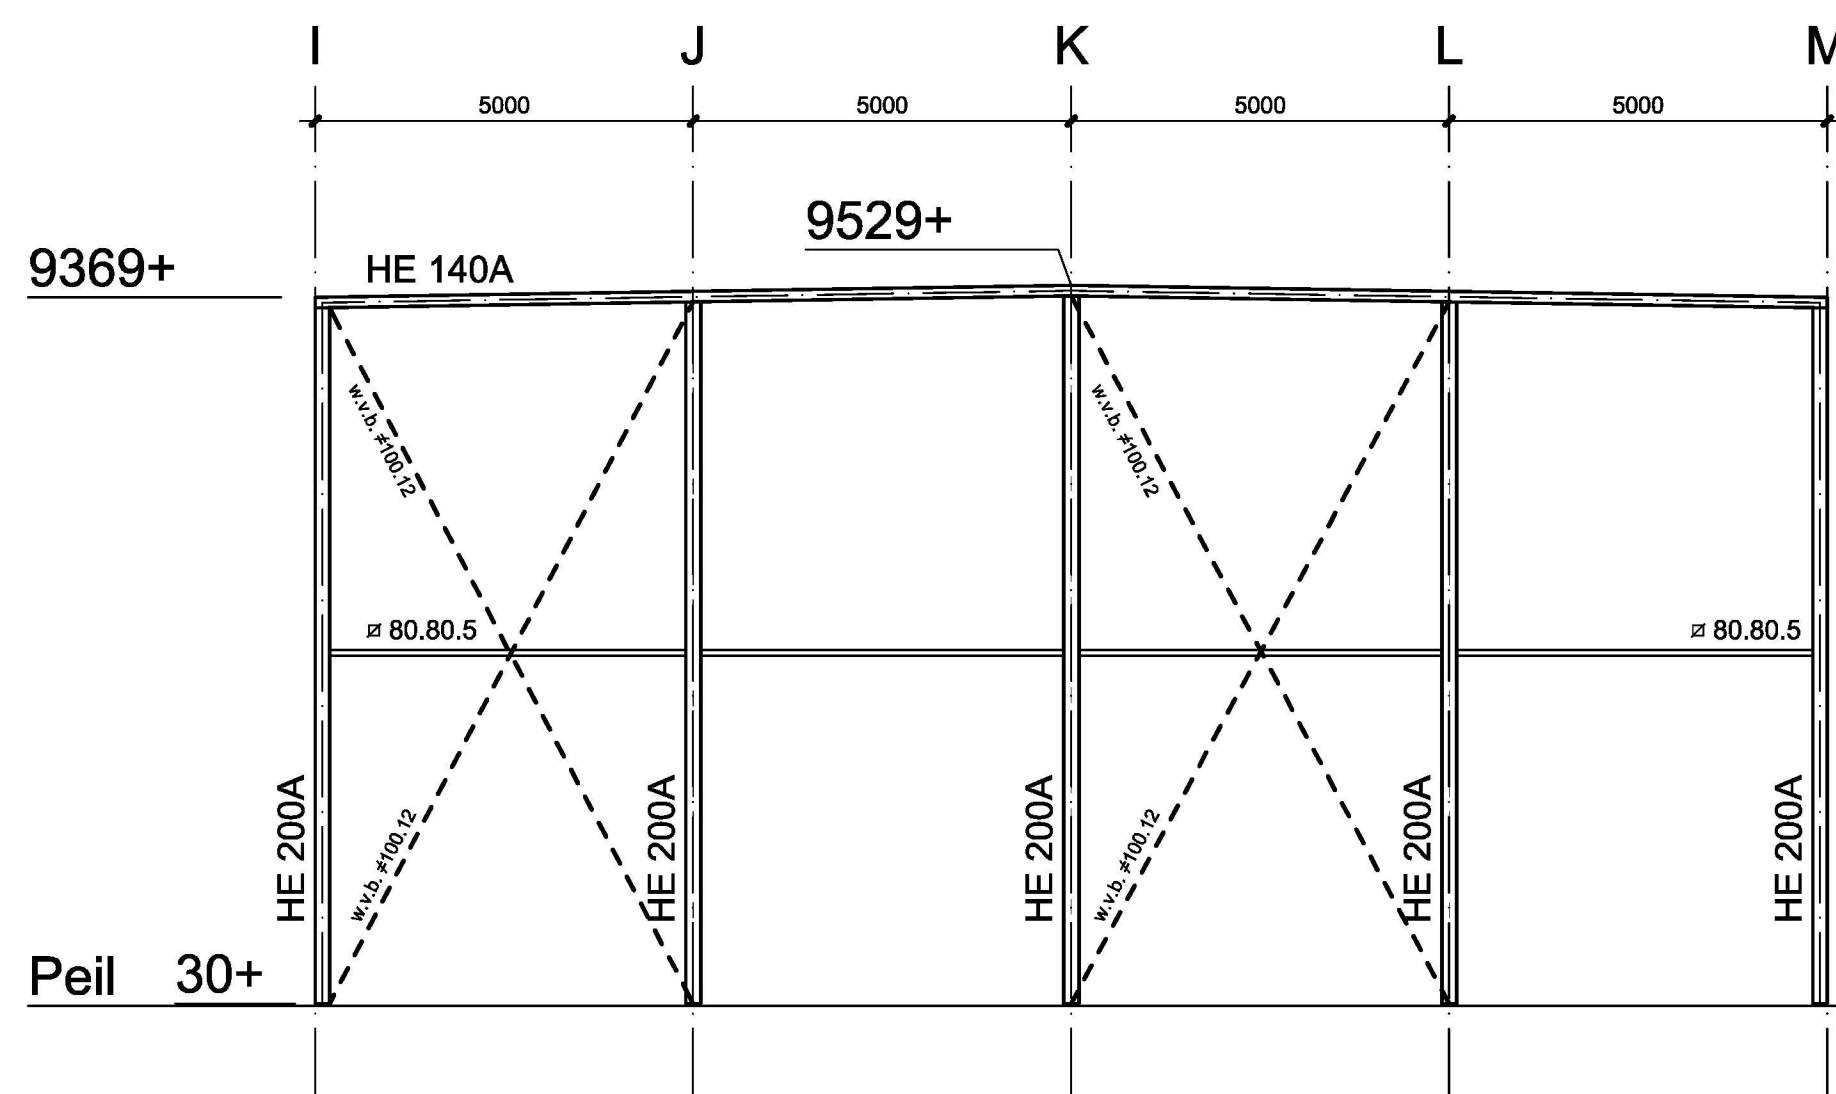


Gevel in as 10'
Opstalghal 1

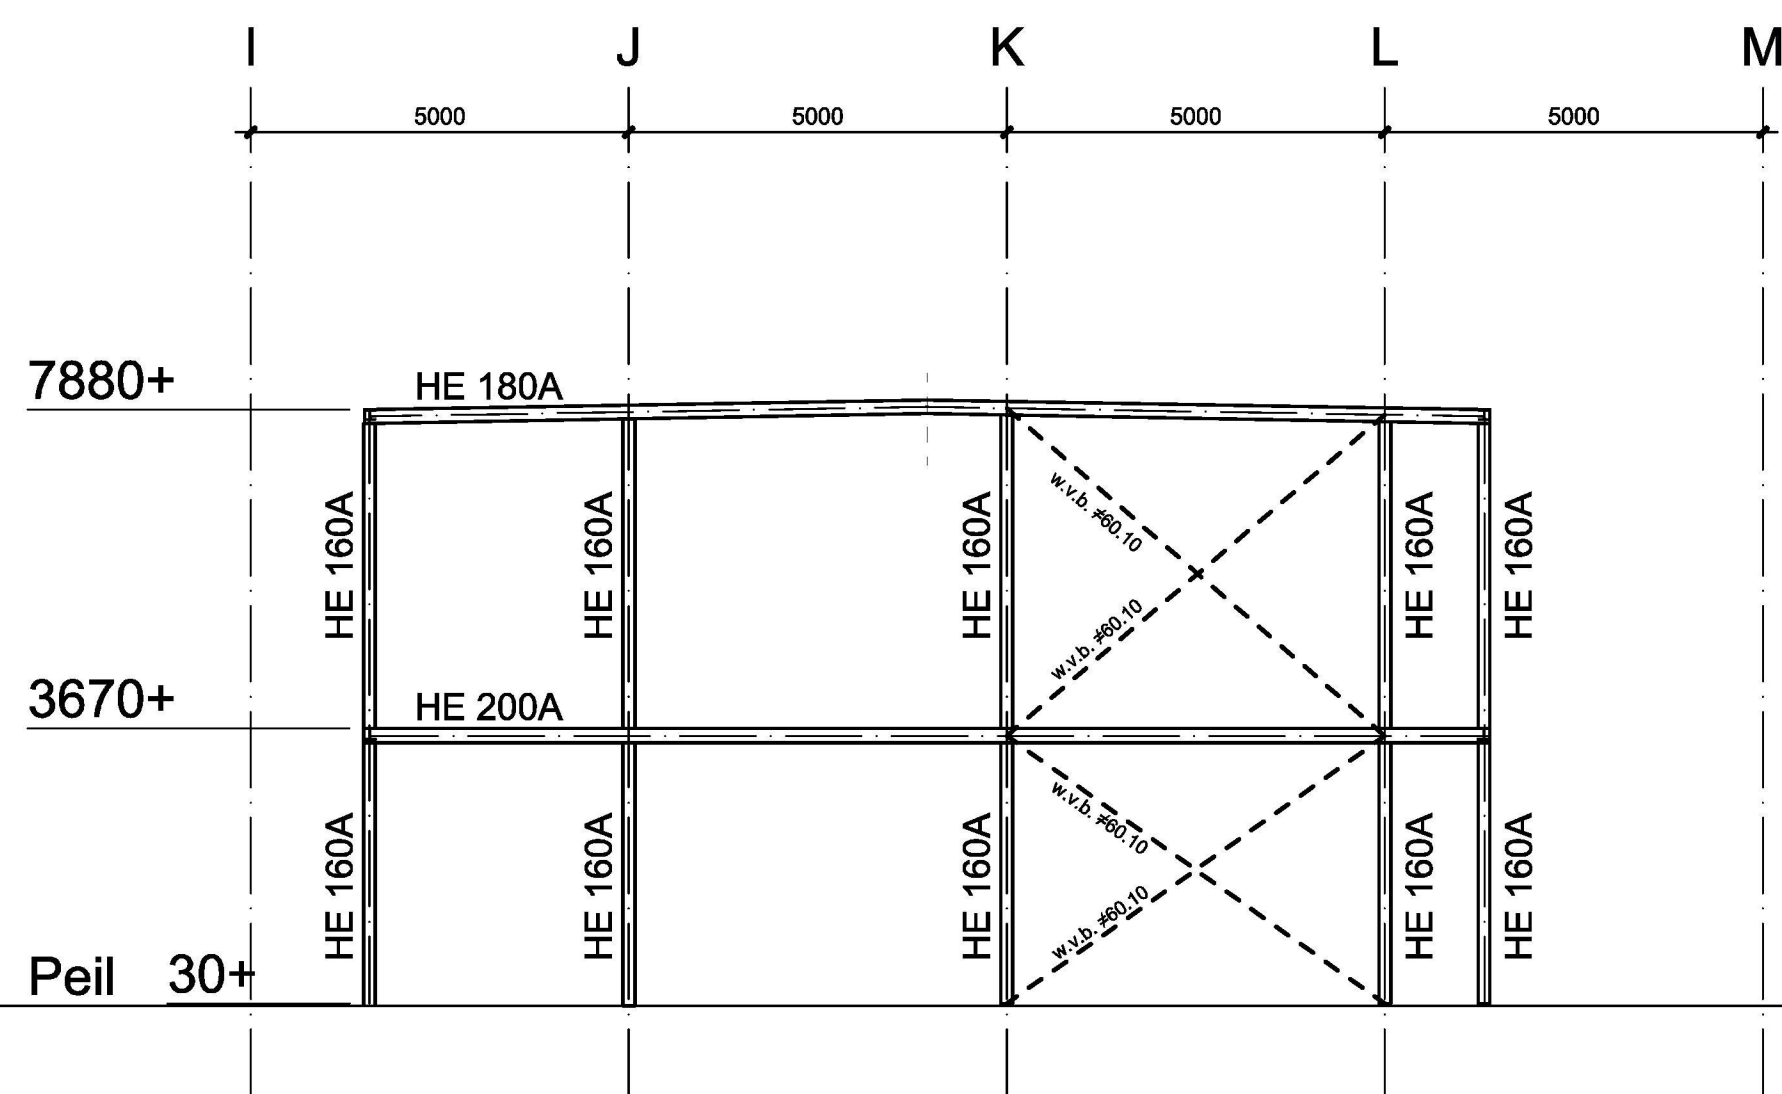


Gevel in as 10'
Kantoor

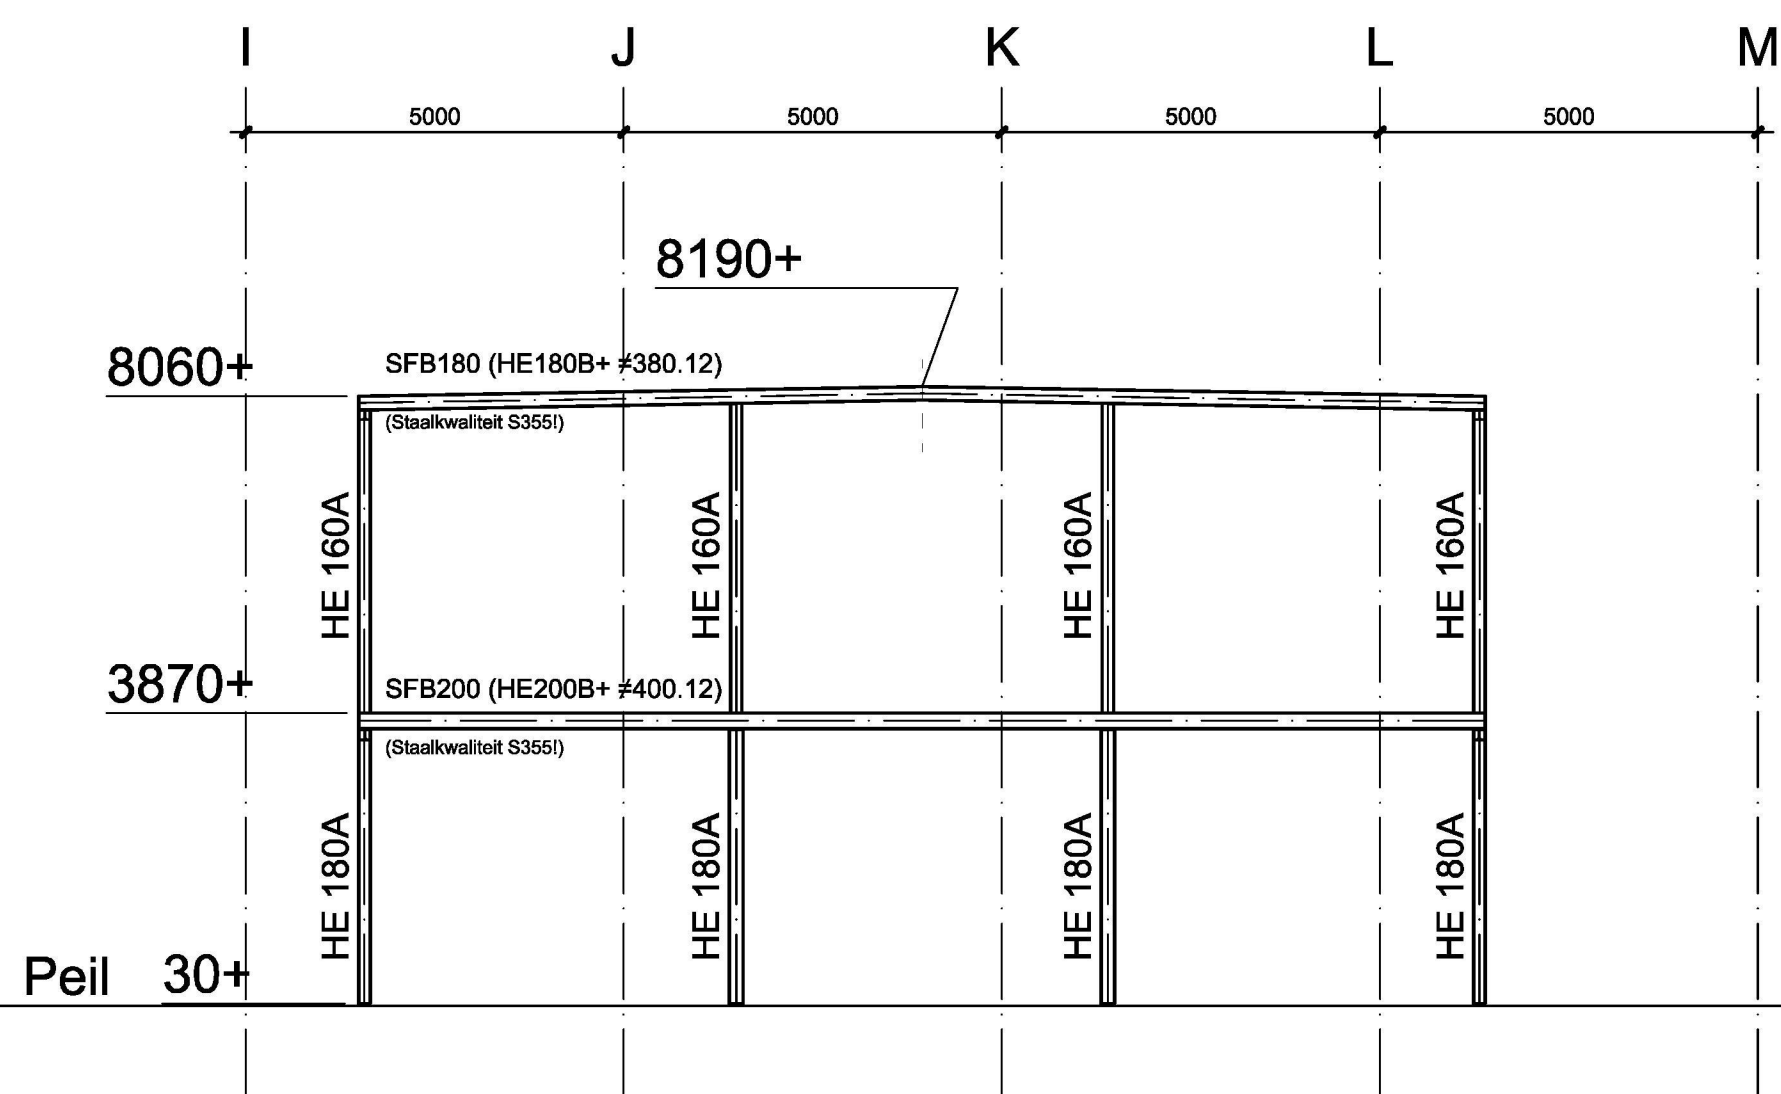


Gevel in as 11a
Kantoor

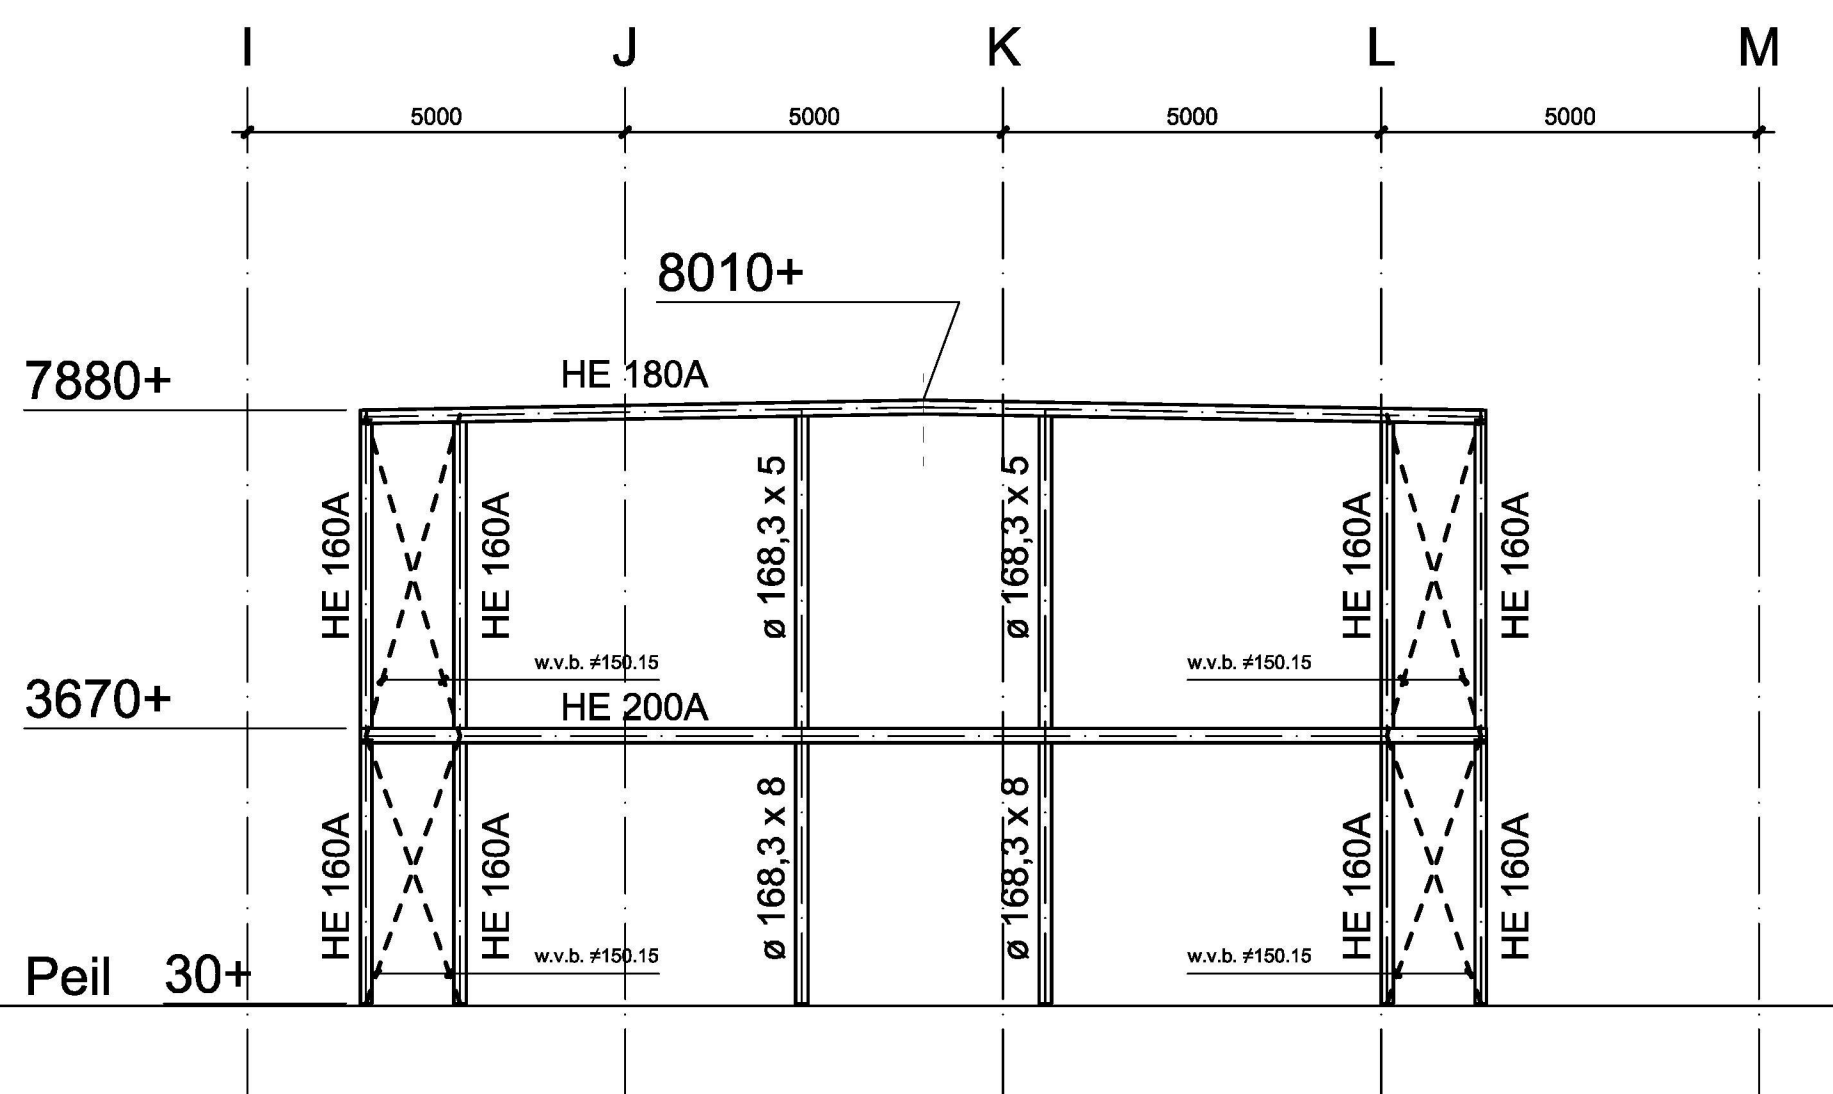


Gevel in as 12a
Kantoor

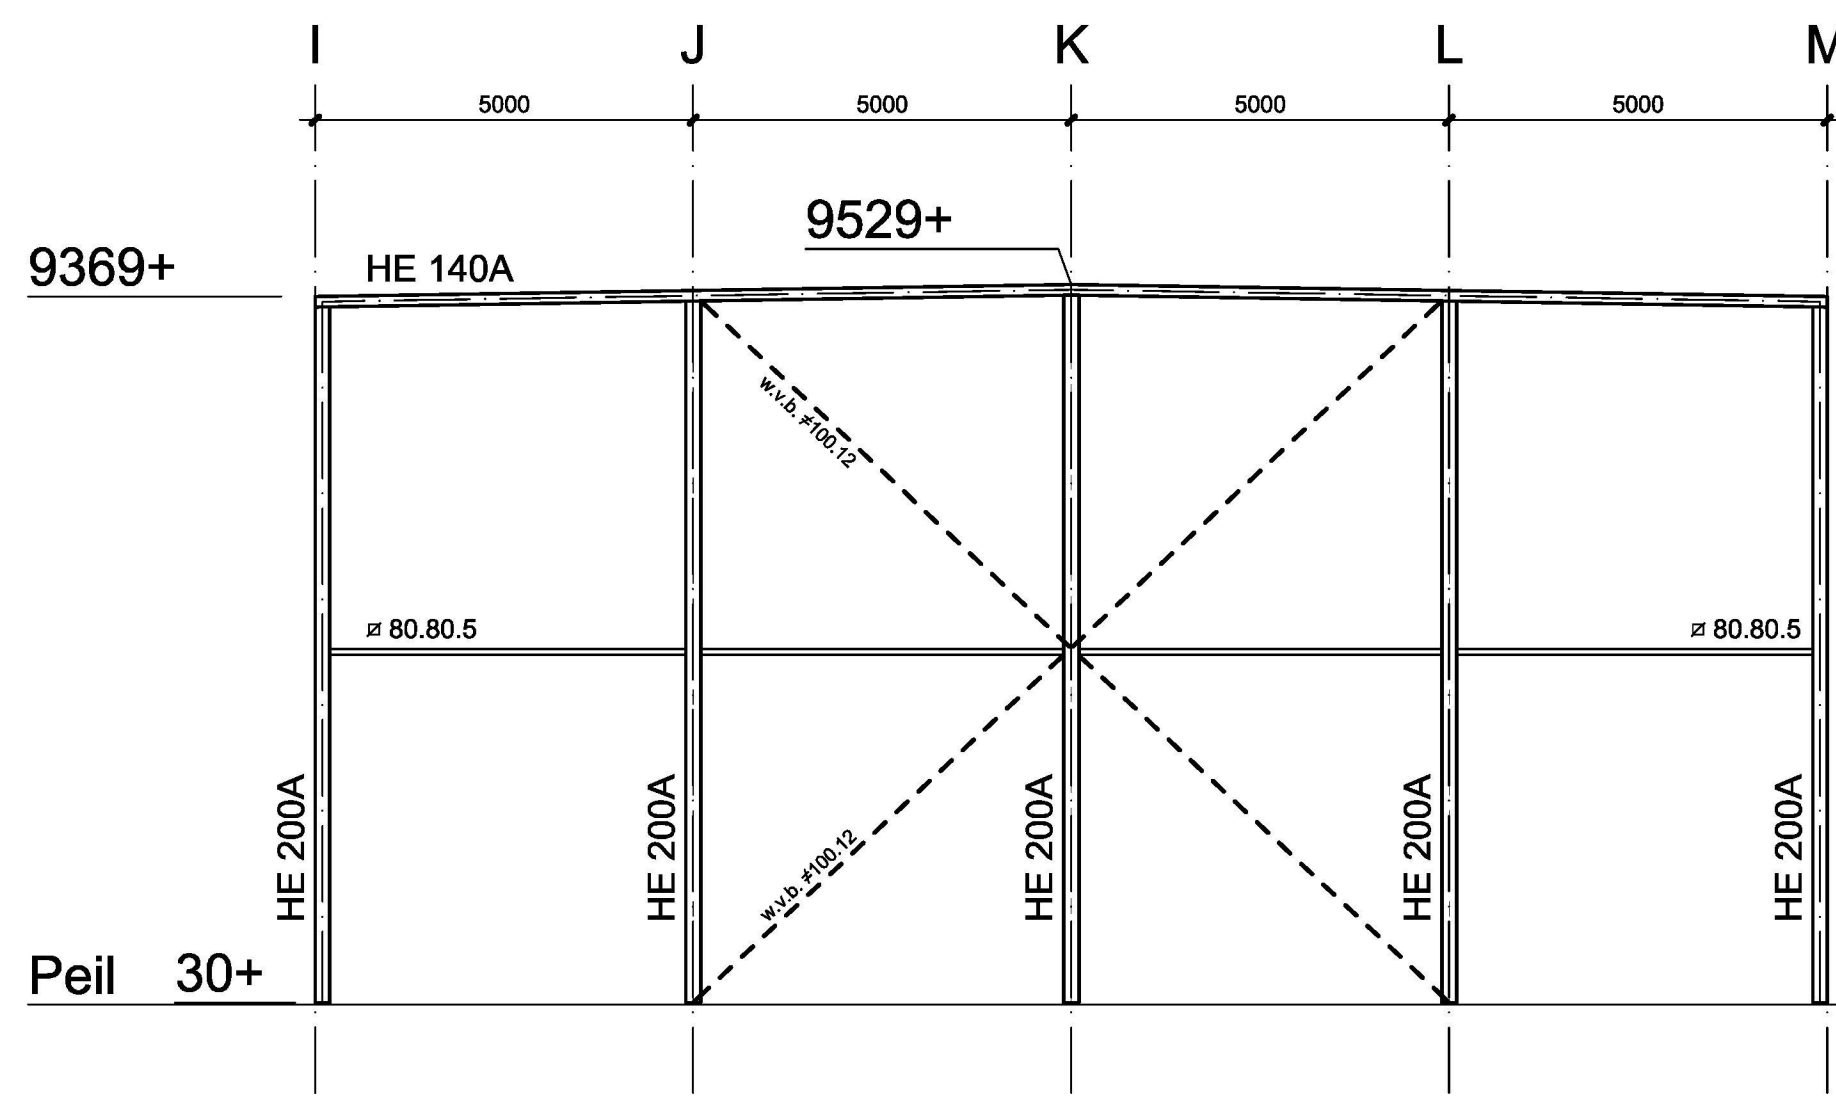


Gevel in as 1'
Opstalghal 1

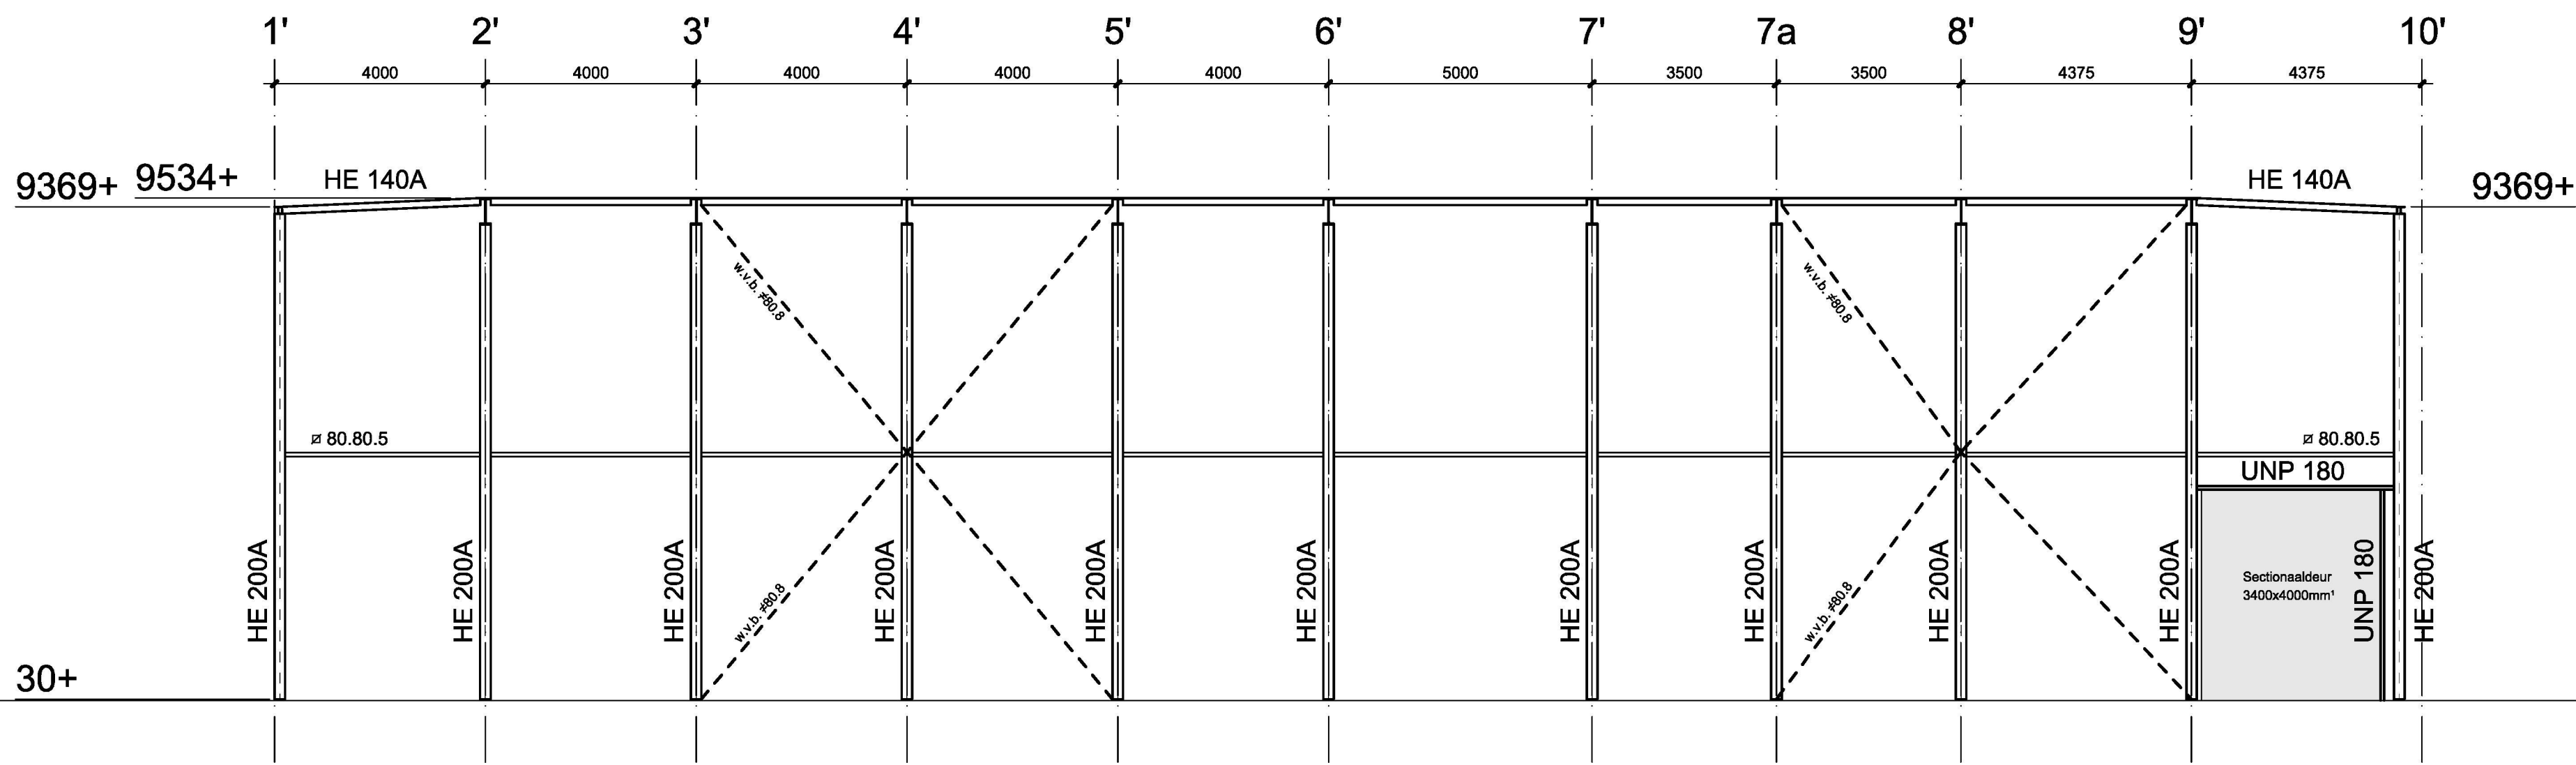


Gevel in as M
Opstalghal 1

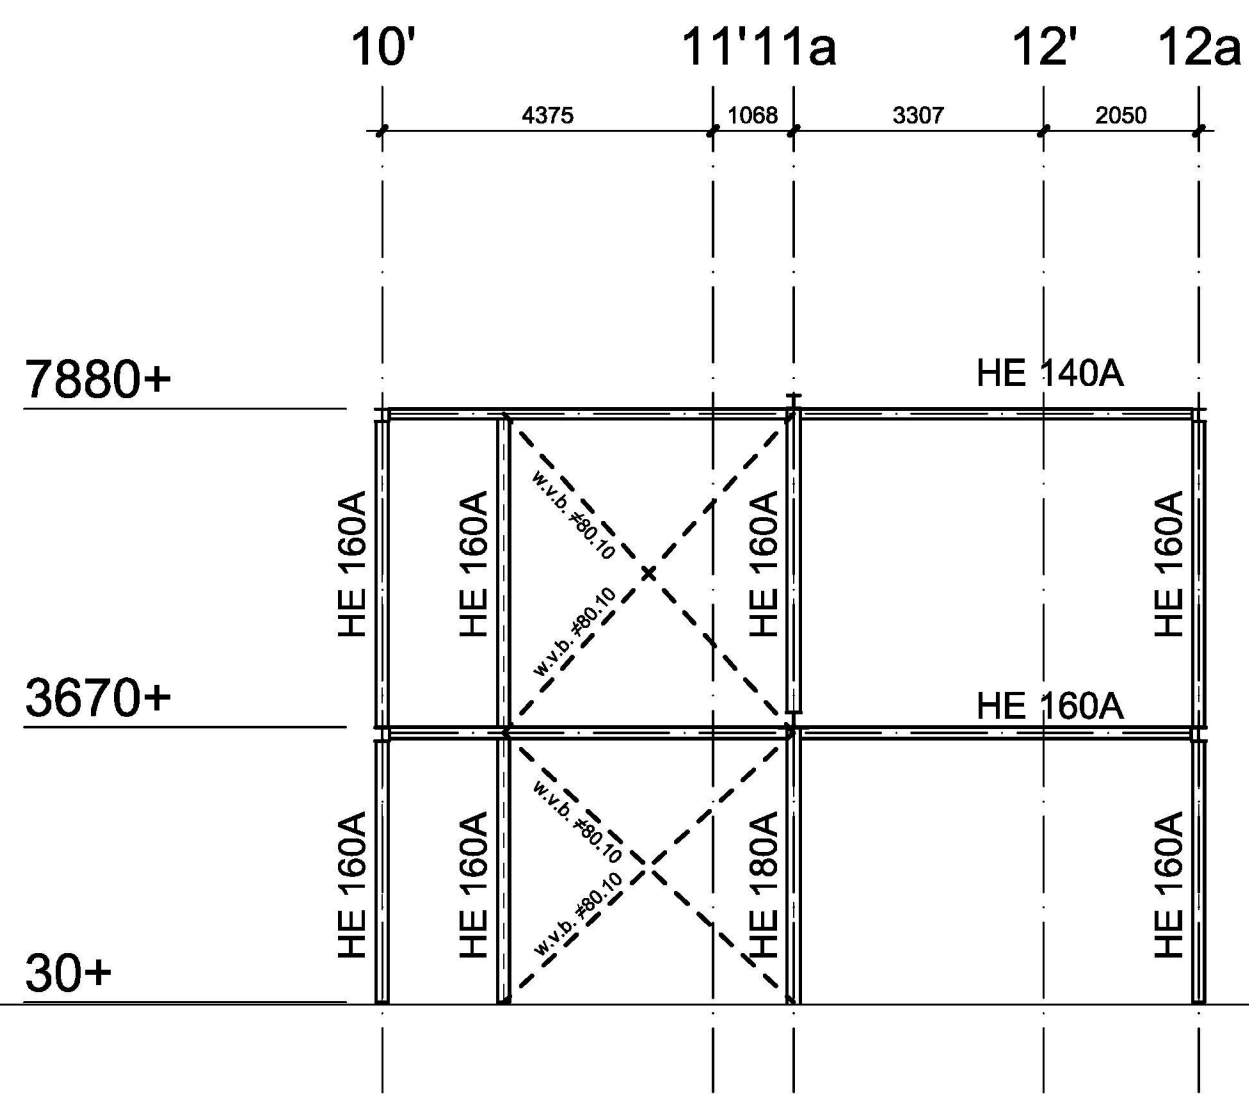


Gevel in as L / I-J
Kantoor

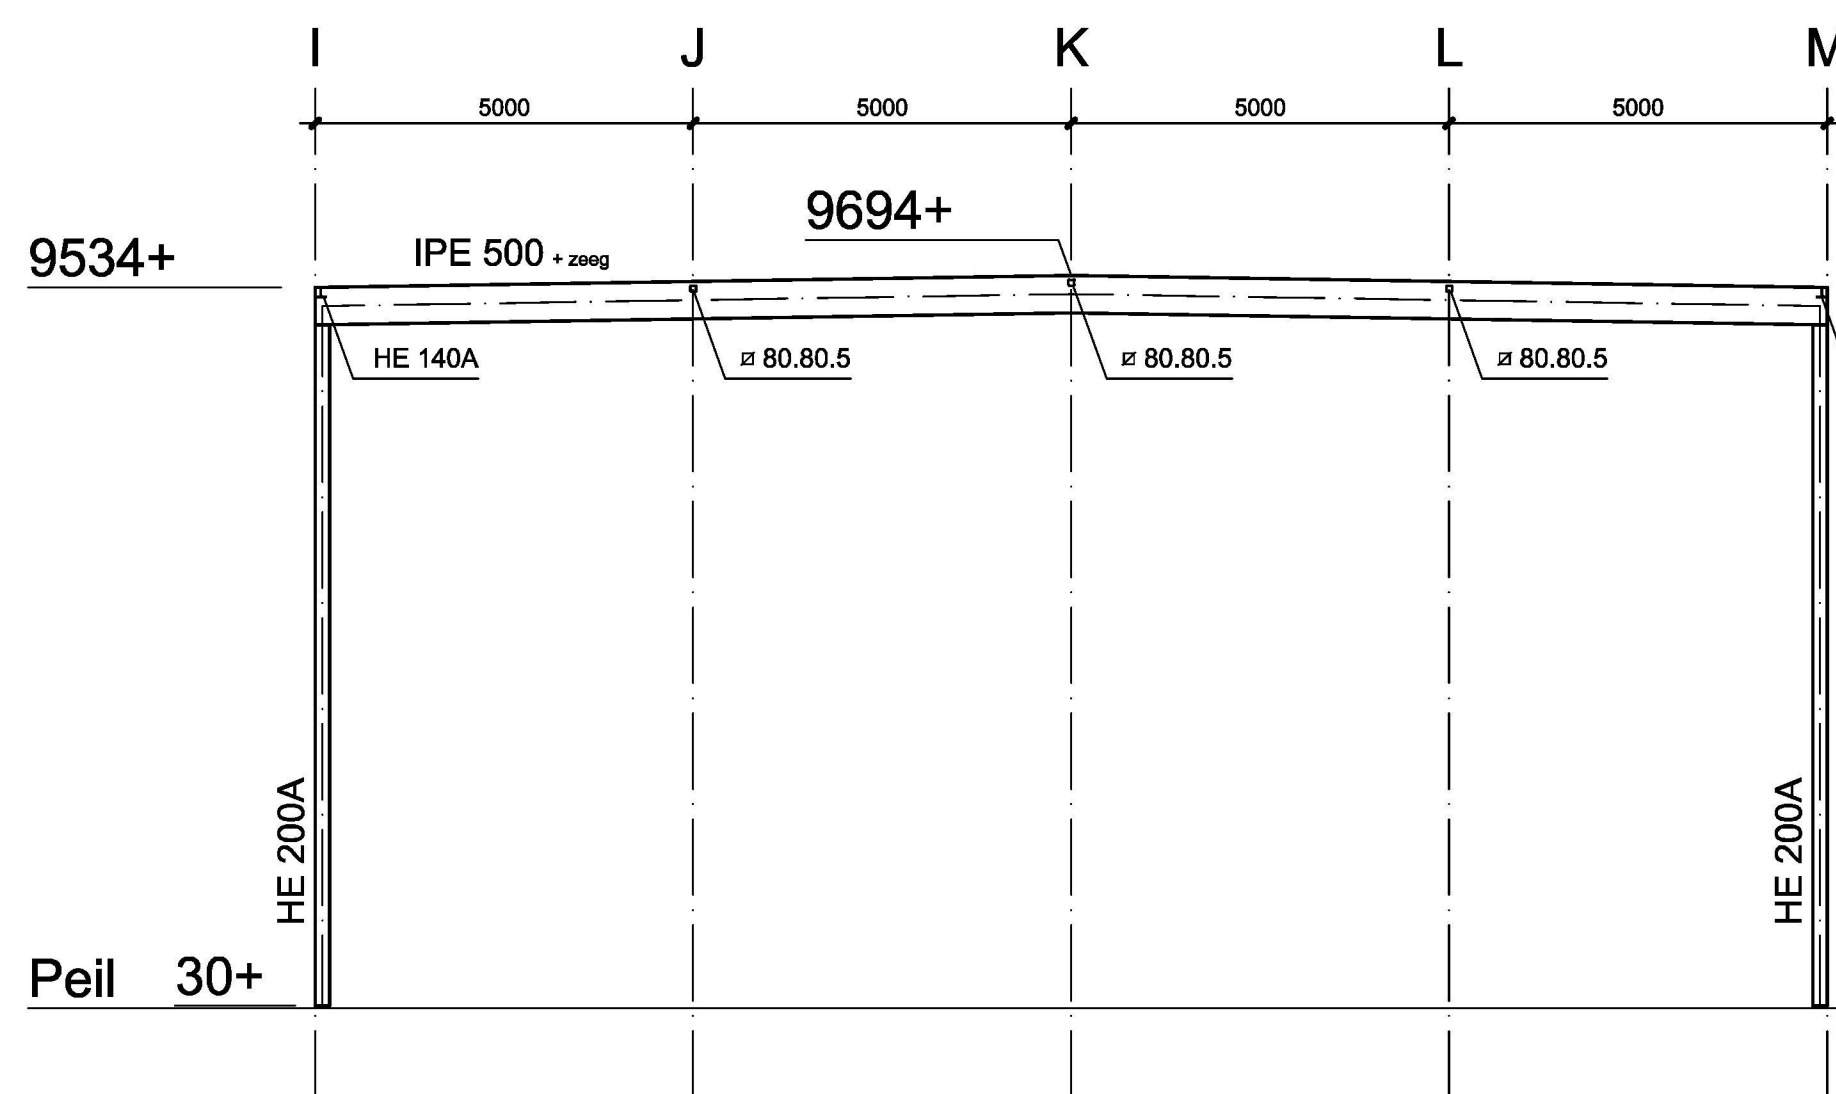


Gevel in as 2' t/m 9'
Opstalghal 1

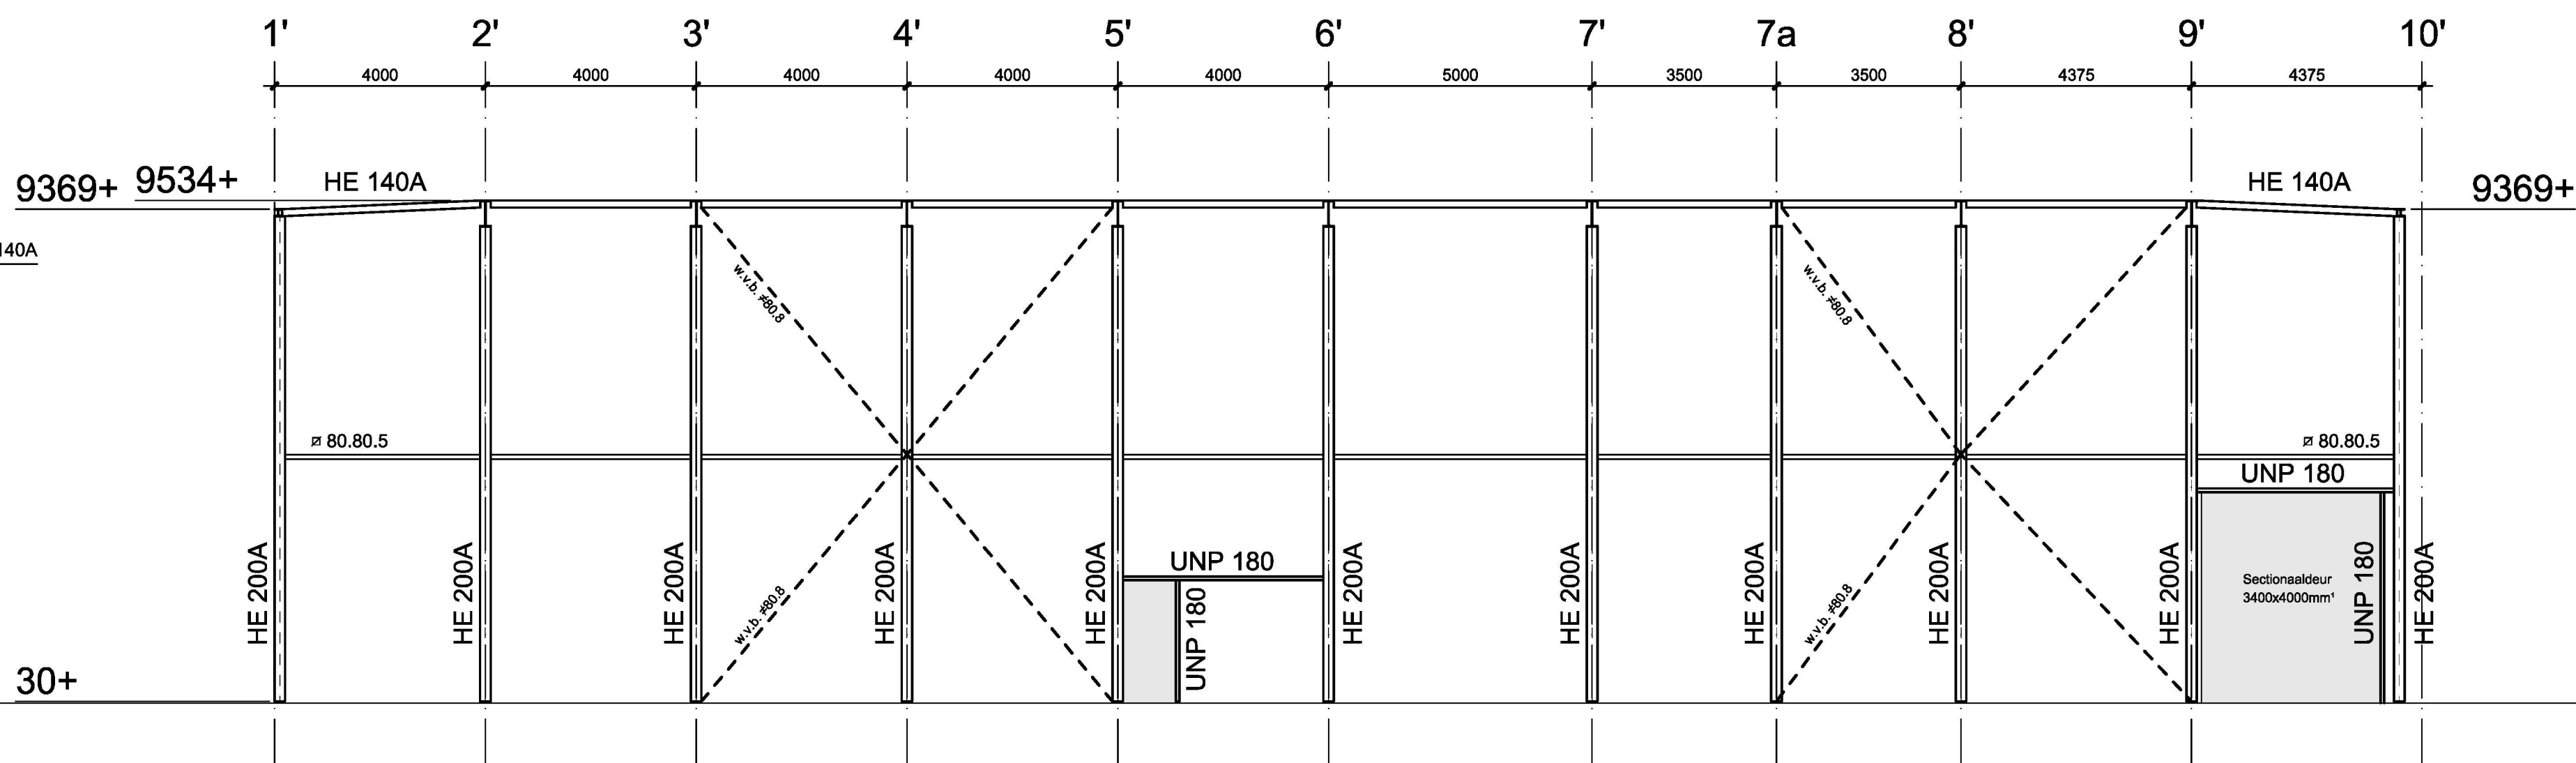


Gevel in as I
Opstalghal 1

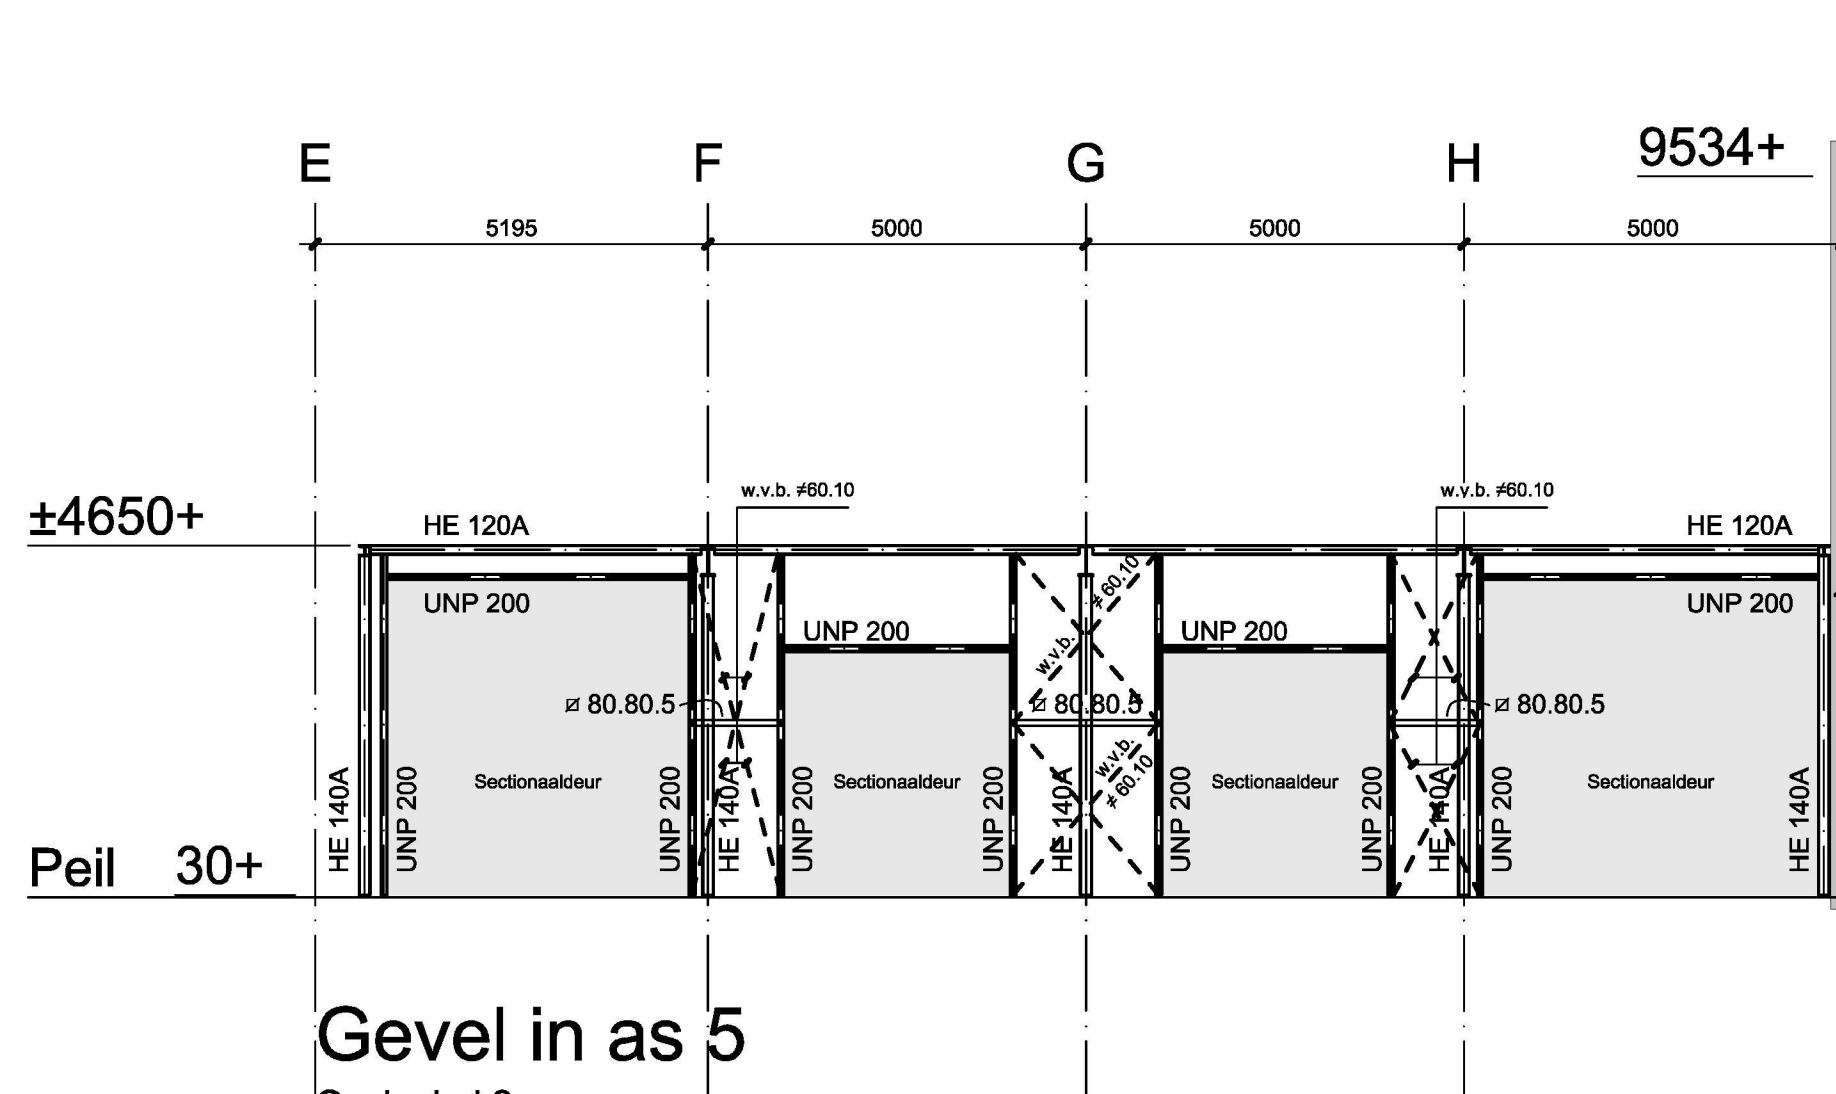


Gevel in as 5
Opstalghal 2

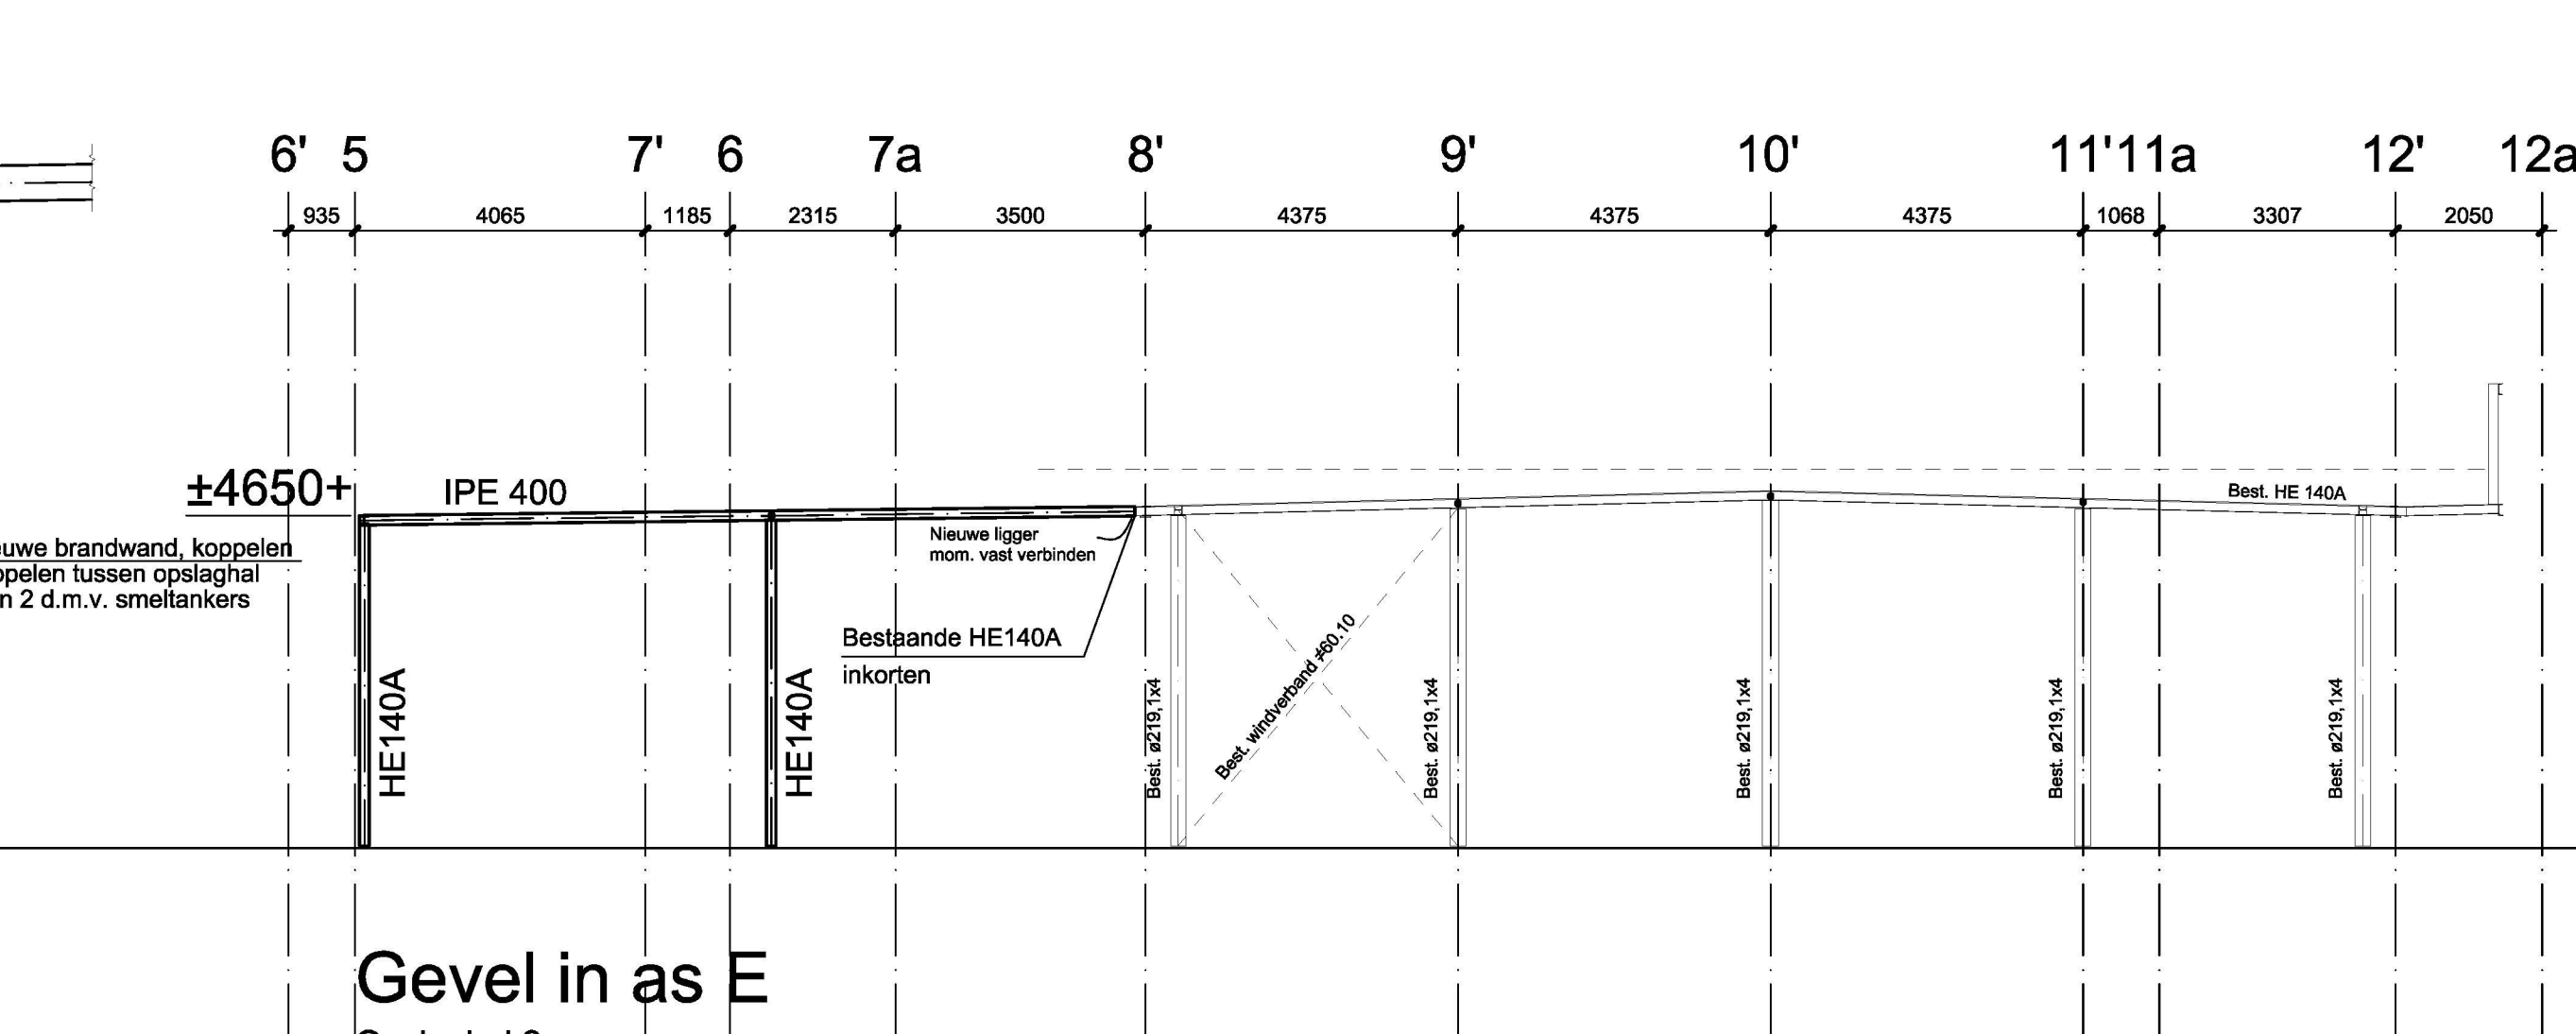


Gevel in as E
Opstalghal 2

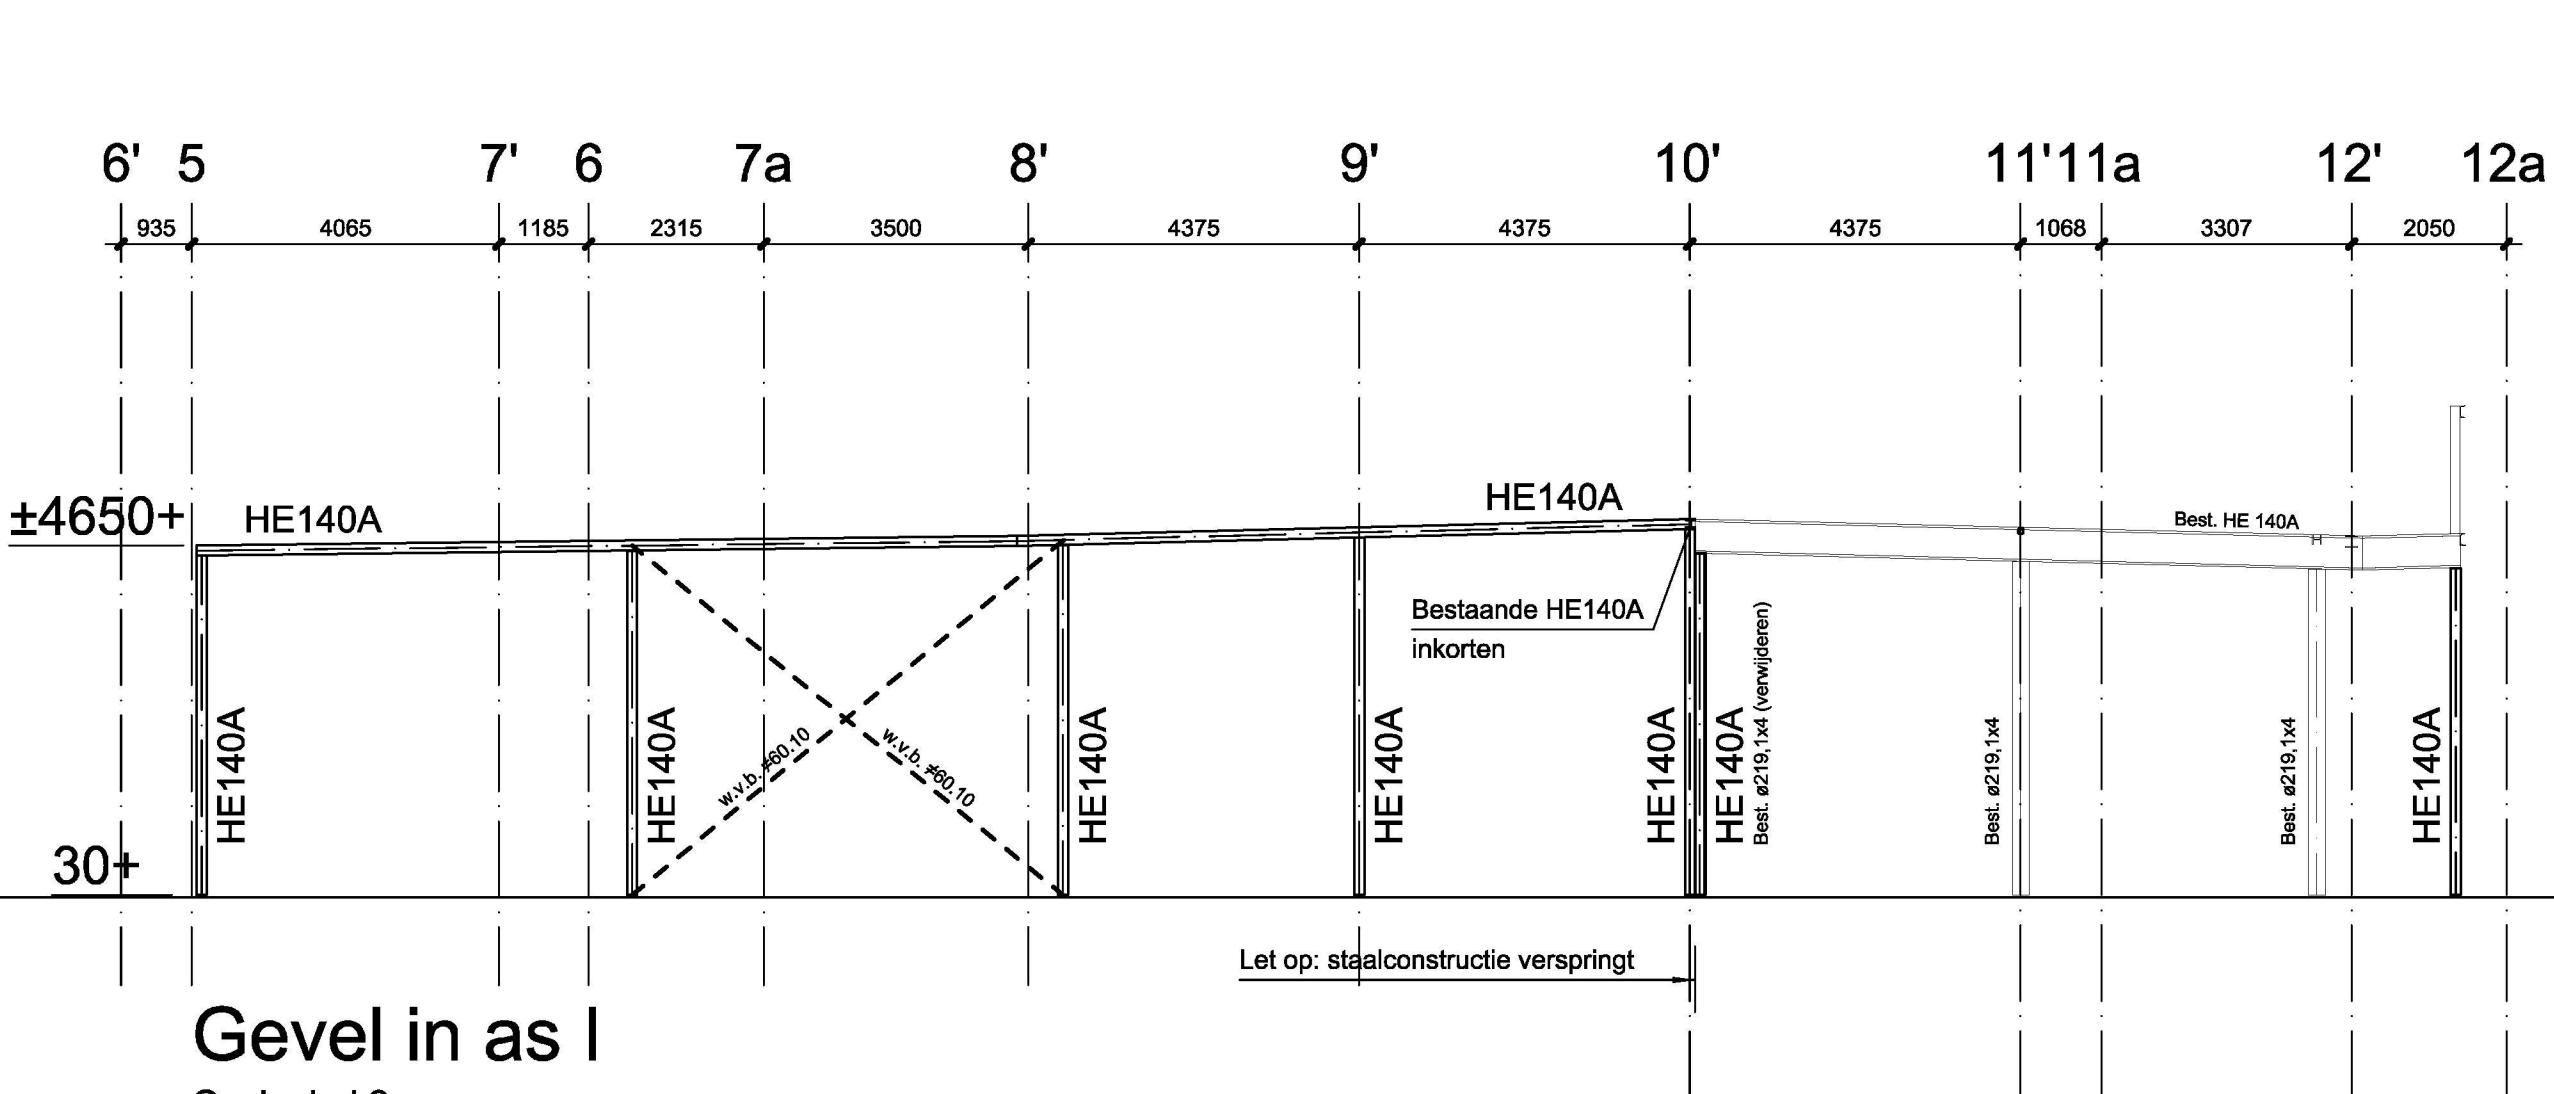


Gevel in as I
Opstalghal 2

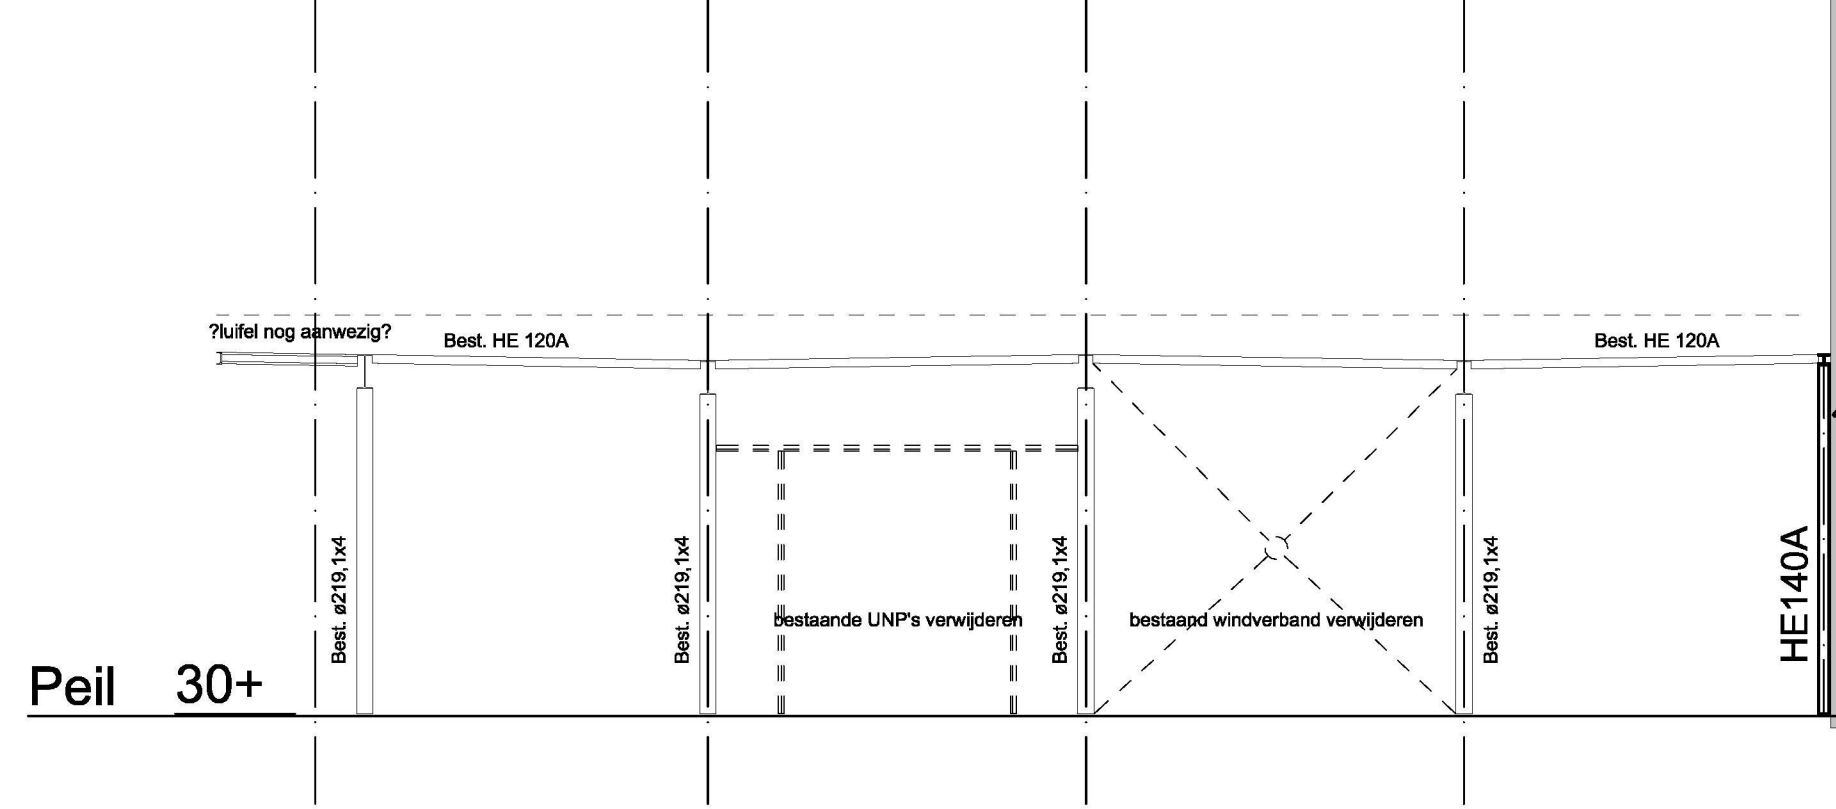

Gevel in as 8'
Opstalghal 2

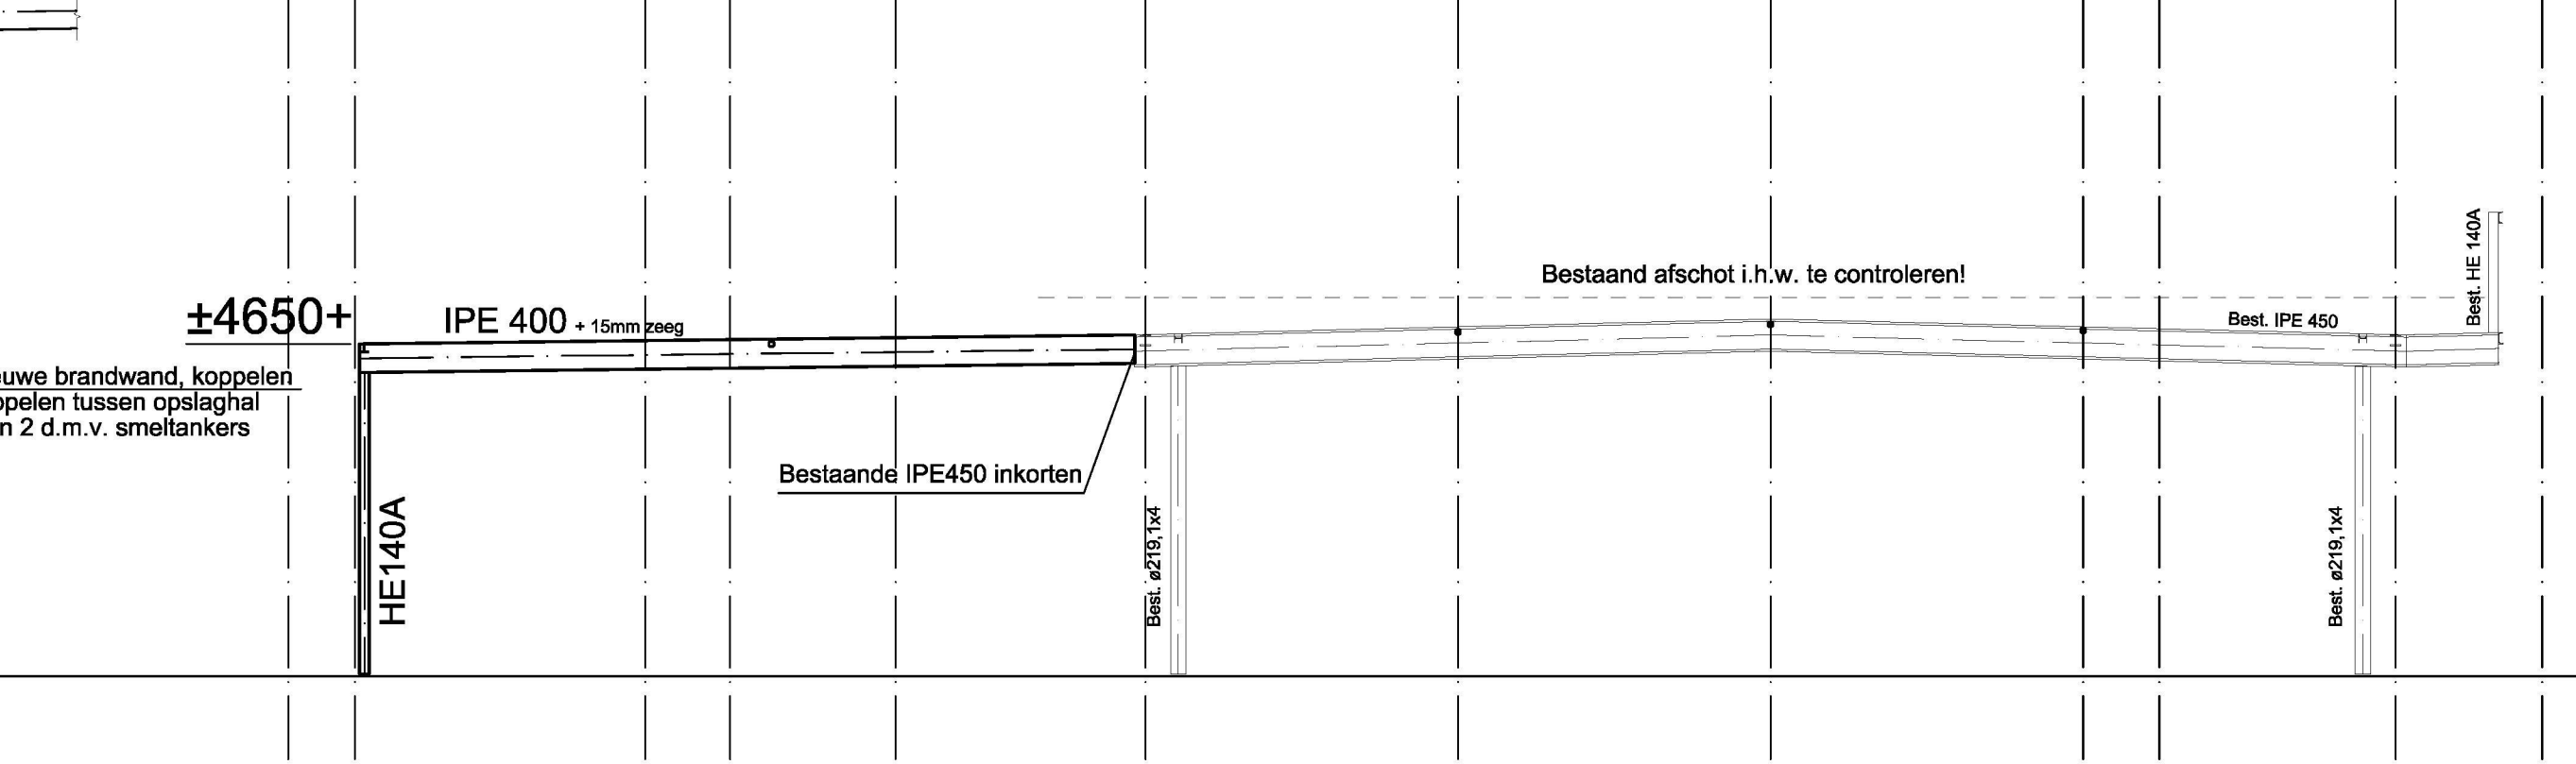

Gevel in as F/G/H
Opstalghal 2

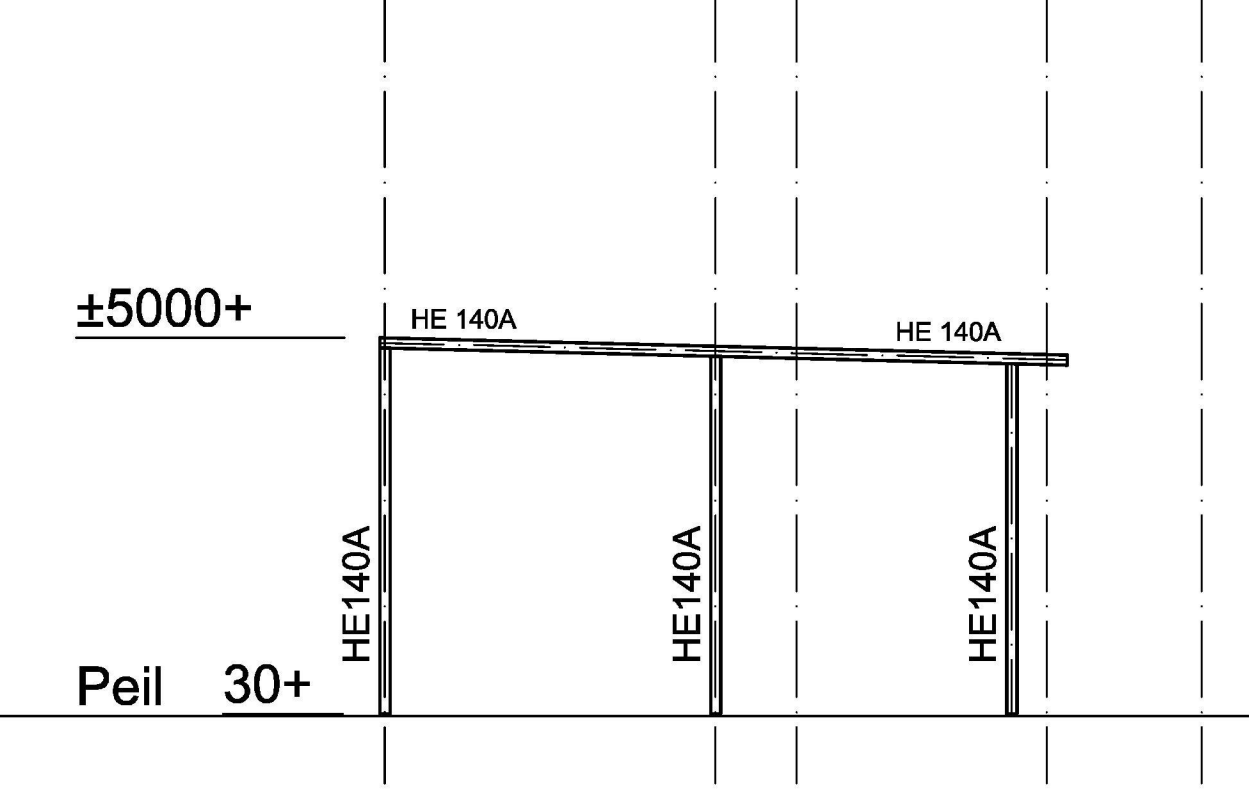


Gevel tussen as I en J
Opstalghal 2

Behoort bij beschikking
d.d. 19-10-2016
nr. (s) ZK16003538
Medewerker
Publiekszaken/vergunningen

BEM1604071
gemeente Steenbergen

- Alle maten in het werk te controleren.
- Werkplaattekeningen, detailberekeningen en ankerplan staalconstructie te verzorgen door leverancier.
- De gehele staalconstructie te leveren incl. hulpprofielen t.b.v. gevelbekleding, overheaddeuren etc. e.e.a. conform opgave leverancier.
- Behandeling staalconstructie conform bestek.
- Brandwerend bekleden van diverse constructieve onderdelen, conform bestek en/of opgave architect.
- Onder alle vloer- en staalopleggingen een drukverdelend materiaal toepassen en/of glijfolie.
- Alle niet aangegeven lateien uitvoeren in prefab beton of stalton-lateien, e.e.a. volgens tekening en berekening leverancier.
- Tekeningen + berekeningen van alle prefab onderdelen te verzorgen door leverancier c.q. fabrikant.

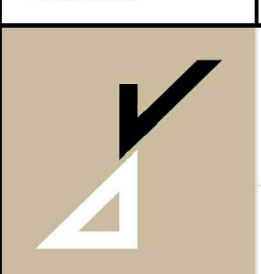CONSTRUCTIEHOUT : C 18		KOKERS : S 275 jr	
CONSTRUCTIESTAAL : S 235 jr		LASSEN : A 4 (niet anders aangegeven)	
BOUTKWALITEIT : 8.8			
Wijziging E		Gew.	
Wijziging D		Gew.	
Wijziging C		Gew.	
Wijziging B		Gew.	
Wijziging A		Gew.	
Schaal	1:100	Get. S. Bastiaansen	26-07-2016
Project	Nieuwbouw / vergroten van een bedrijfspand aan de Drukkerij 5 te Steenbergen		
Onderdeel	Schema's - gevels		
Opdrachtgever			
Architect	Walpot Bouwconsult te Tholen		
 Kantoorweg 11 4806 GA Breda 0161 - 960570 www.sterk-nederland.nl		Projectnummer 11503	
		Tekeningnummer 02	