

Tekeningen derden

Alle tekeningen van derden (kozijnen, beplatingen enz.) dienen ter goedkeuring voorgelegd te worden aan de directie.

ALLE MATEN IN HET WERK CONTROLEREN !!

Peil = 0.000+ = b.k. afgew. vloer woning

Maatveld = ca. 0.100 – aansluitend vloerniveau

Behoort bij beschikking	
d.d.	02-11-2016
nr.(s)	ZK16004577
Medewerker Publiekszaken/vergunningen	
	



BEM1605096
gemeente **Steenbergen**

REVISIE:

0
A
B
C

OMSCHRIJVING:
D.D. 23-06-2016 (TER INFORMATIE)

TER INFORMATIE

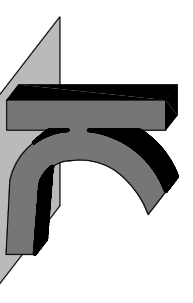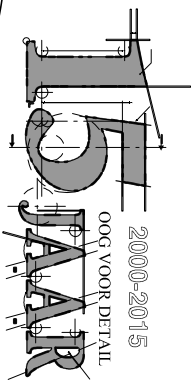

KRAAK BOUWTECHNISCH
MANAGEMENTBUREAU B.V.


STOOFWEG 3
4681 RK
NIEUW-VOSSSEMEER
TEL. 0167 - 56 05 09
FAX. 0167 - 56 09 10
E-MAIL. info@kraakbv.nl

WERKNR. : 16065
SCHAAL : 1:100
AFM. : A3
GET. :
GEC. :


PROJECT: VERBOUW VAN DE BESTAANDE
WONING GELEGEN AAN DE
MOLENSTRAAT 40 TE KRUISLAND
OPDR.GEVER:

TEK. NR.:
B02

BESTAANDE CONSTRUCTIE

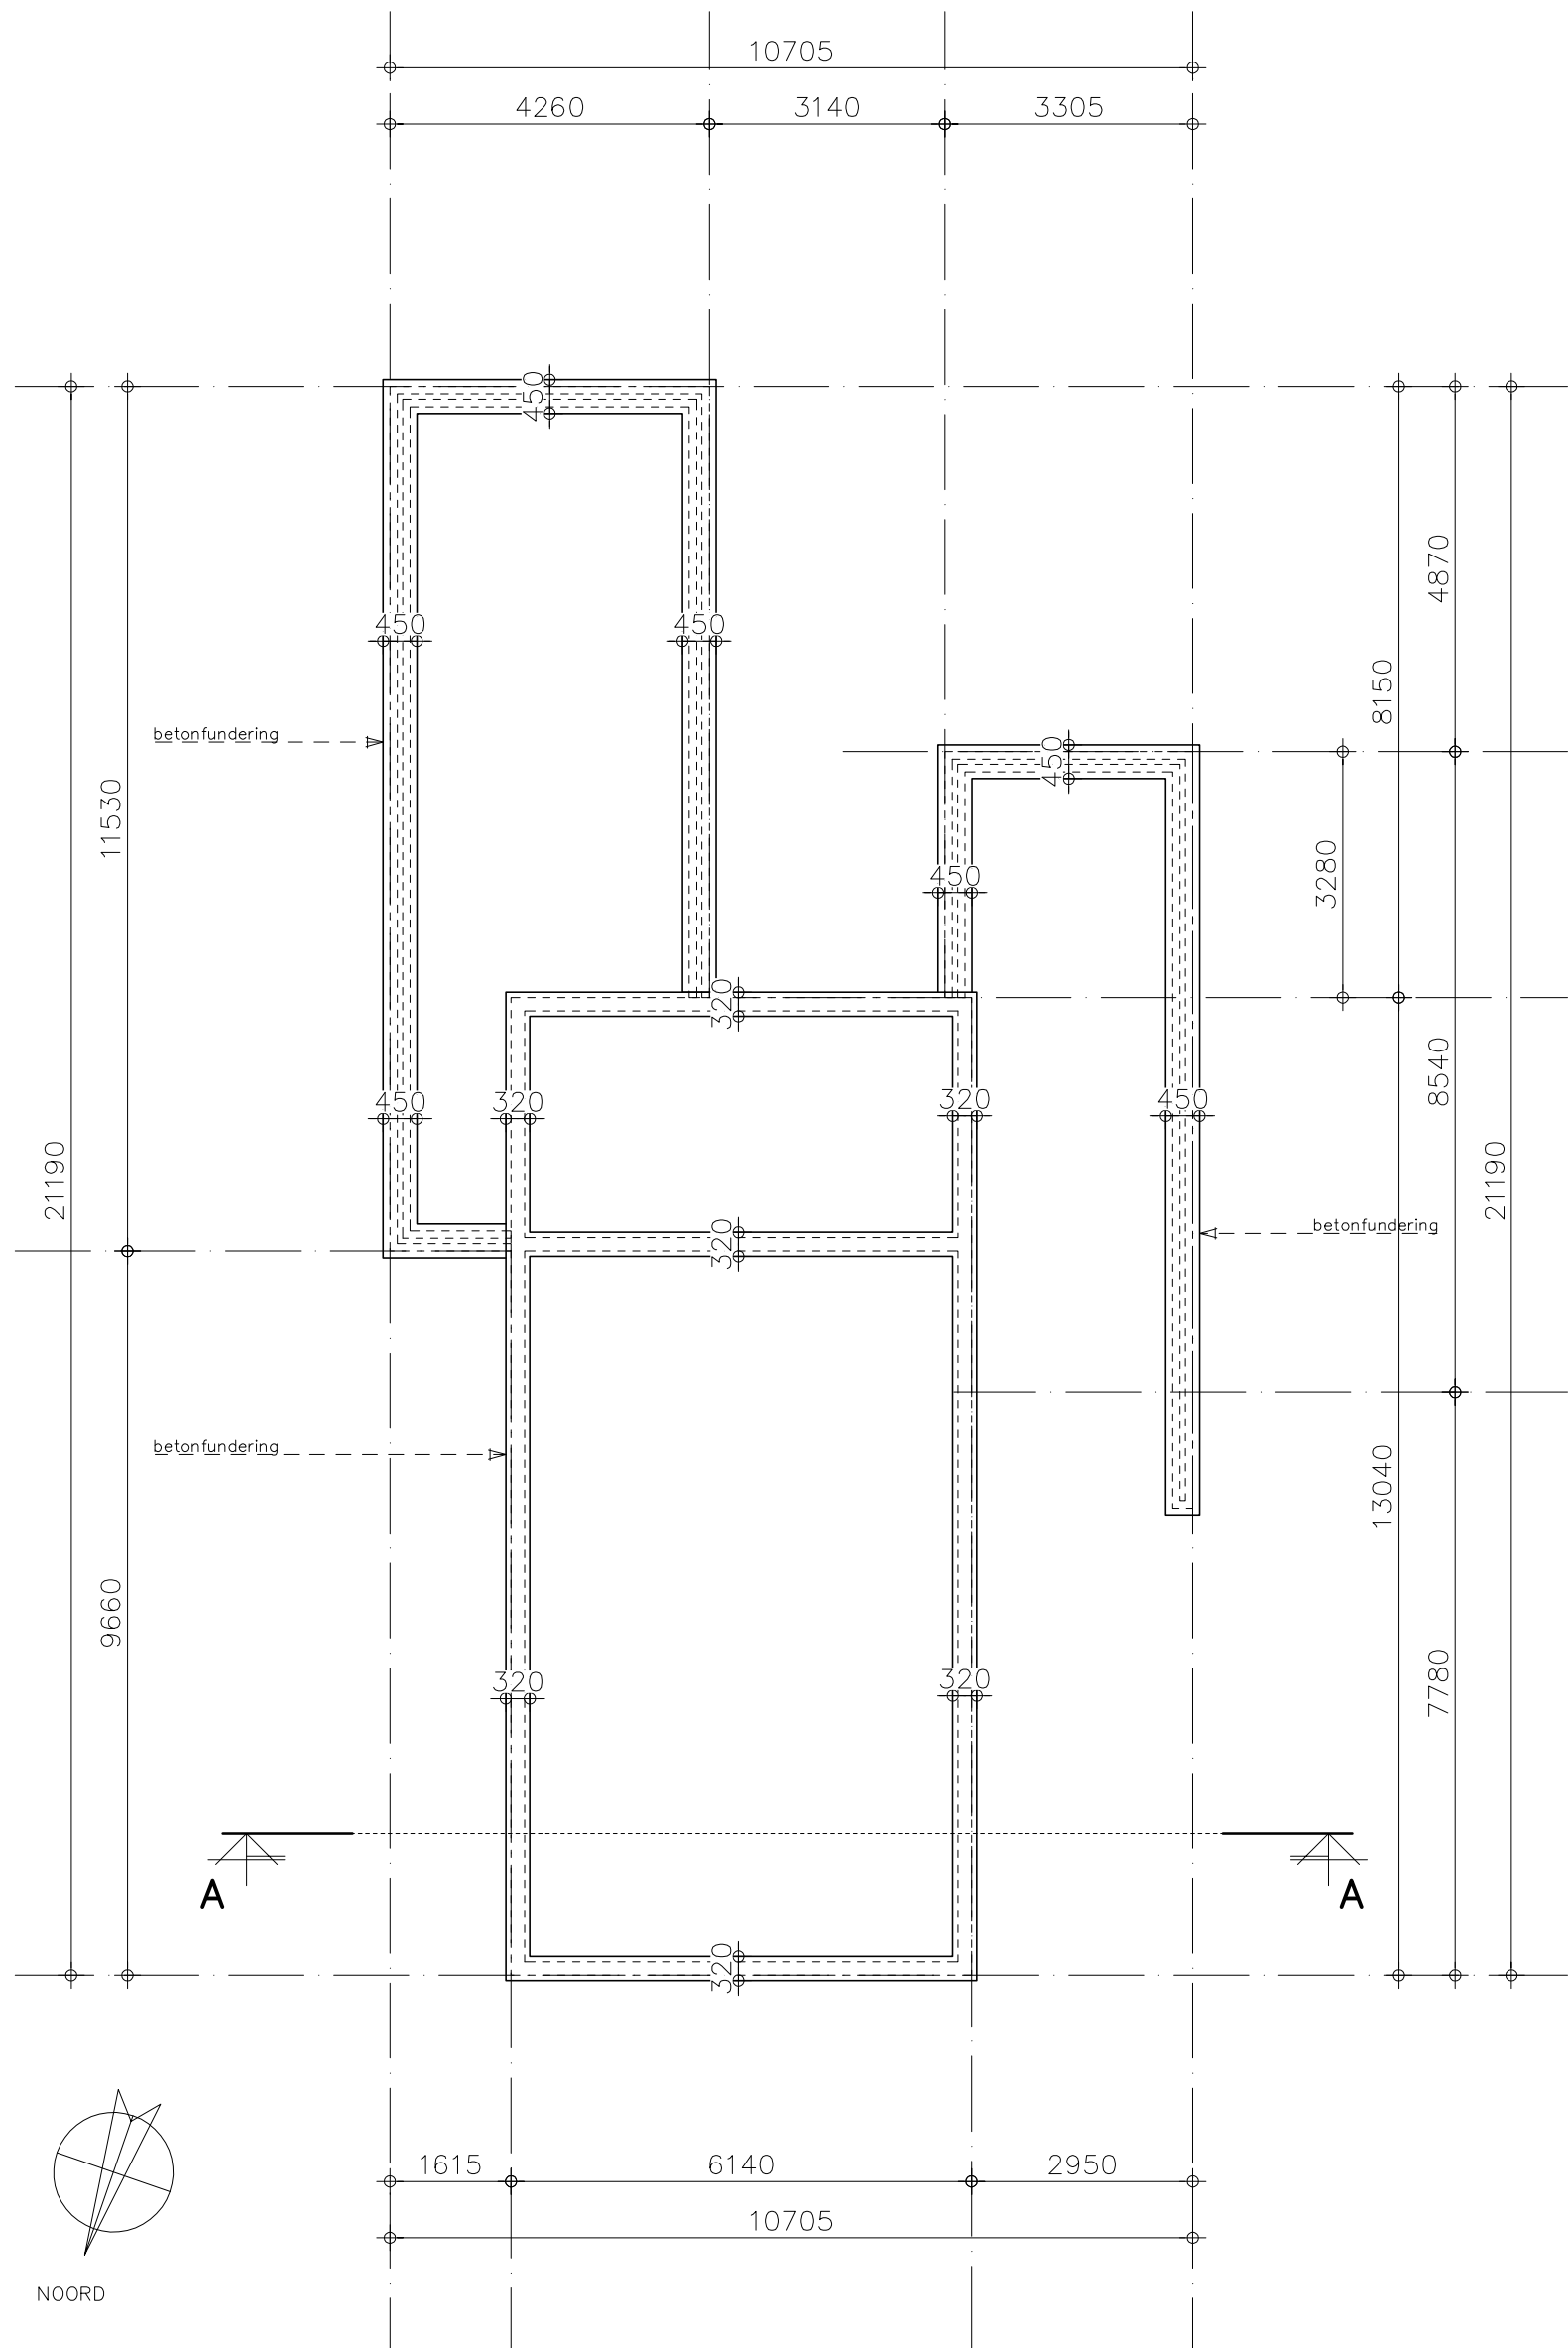

Fundering
 1:100


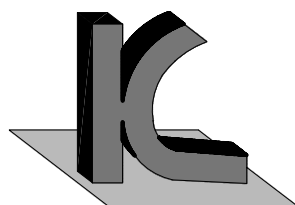


KRAAK BOUWTECHNISCH
 MANAGEMENTBURO B.V.

STOOFWEG 3
 4681 RK
 NIEUW-VOSSEMEER
 TEL. 0167 - 56 05 09
 FAX. 0167 - 56 09 10
 E-MAIL. info@kraakbv.nl

WERKNR.: 16065

DATUM: 23-06-2016

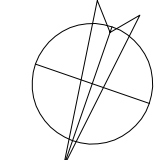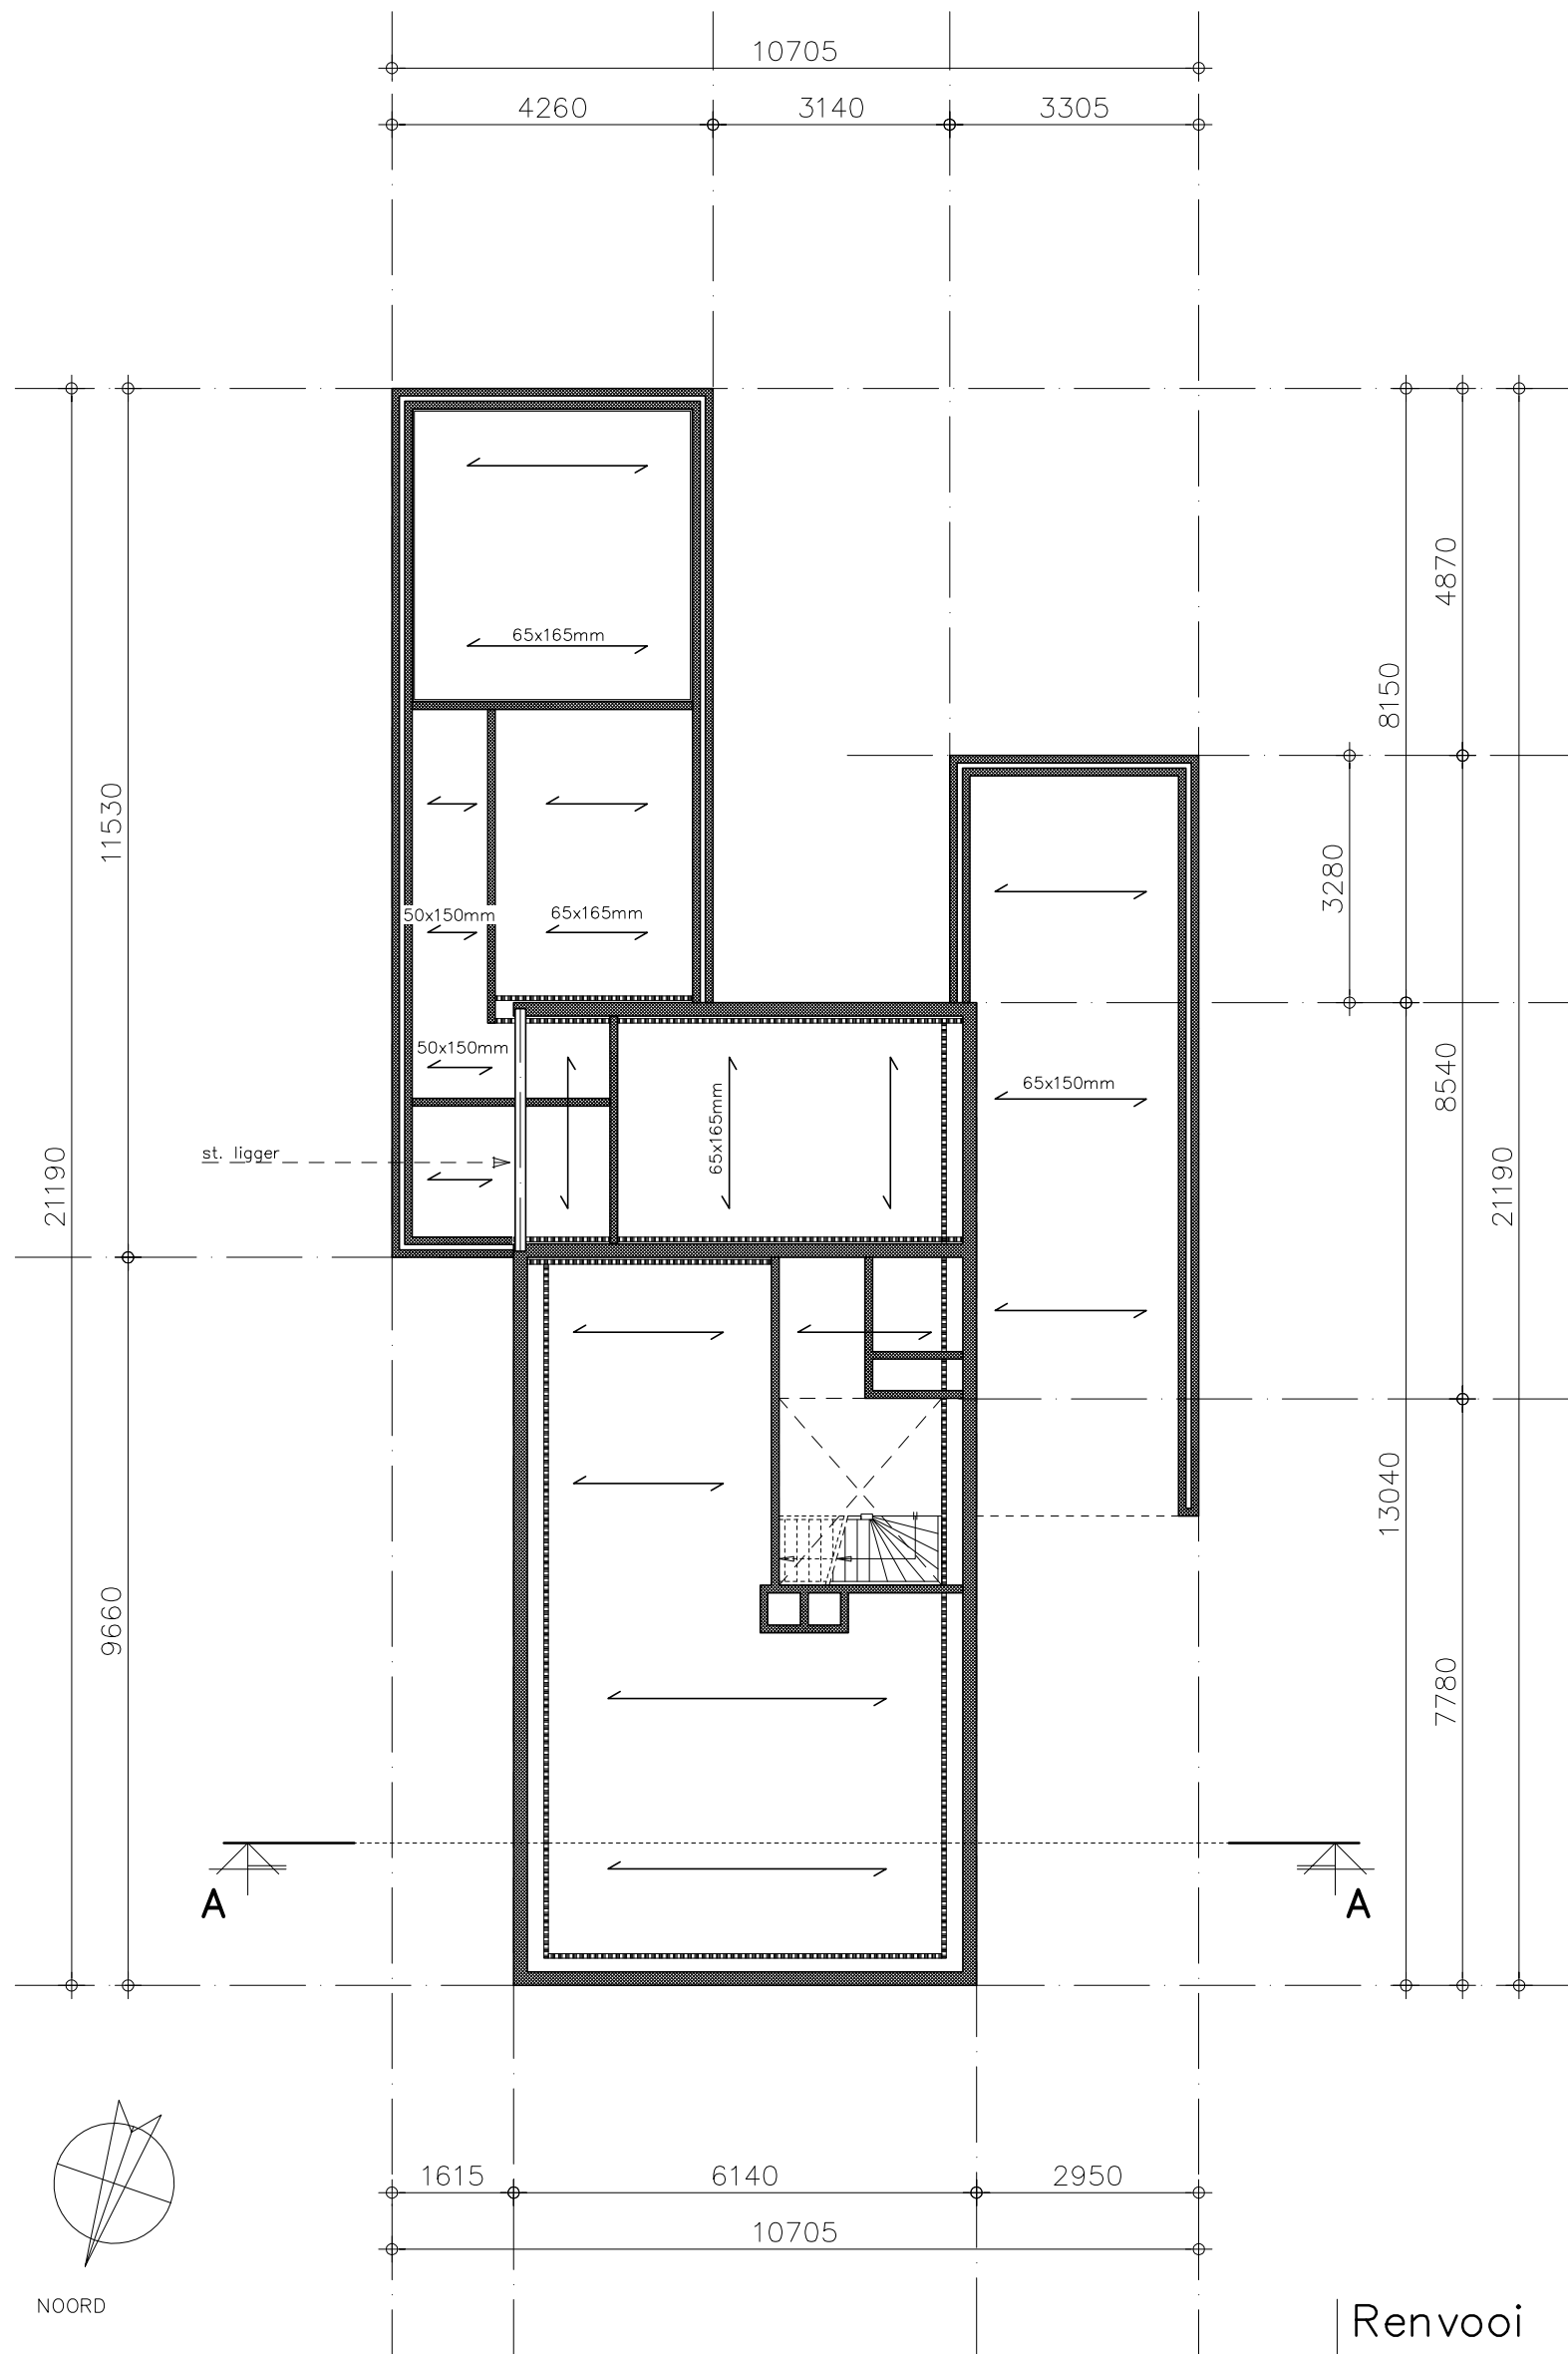


NOORD

Verdiepingsvloer

1:100

Renvooi

← = overspanningsrichting balklaag


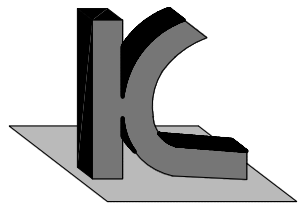


KRAAK BOUWTECHNISCH
MANAGEMENTBURO B.V.

STOOFWEG 3
4681 RK
NIEUW-VOSSEMEER
TEL. 0167 - 56 05 09
FAX. 0167 - 56 09 10
E-MAIL. info@kraakbv.nl

WERKNR.: 16065

DATUM: 23-06-2016

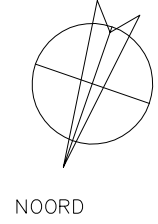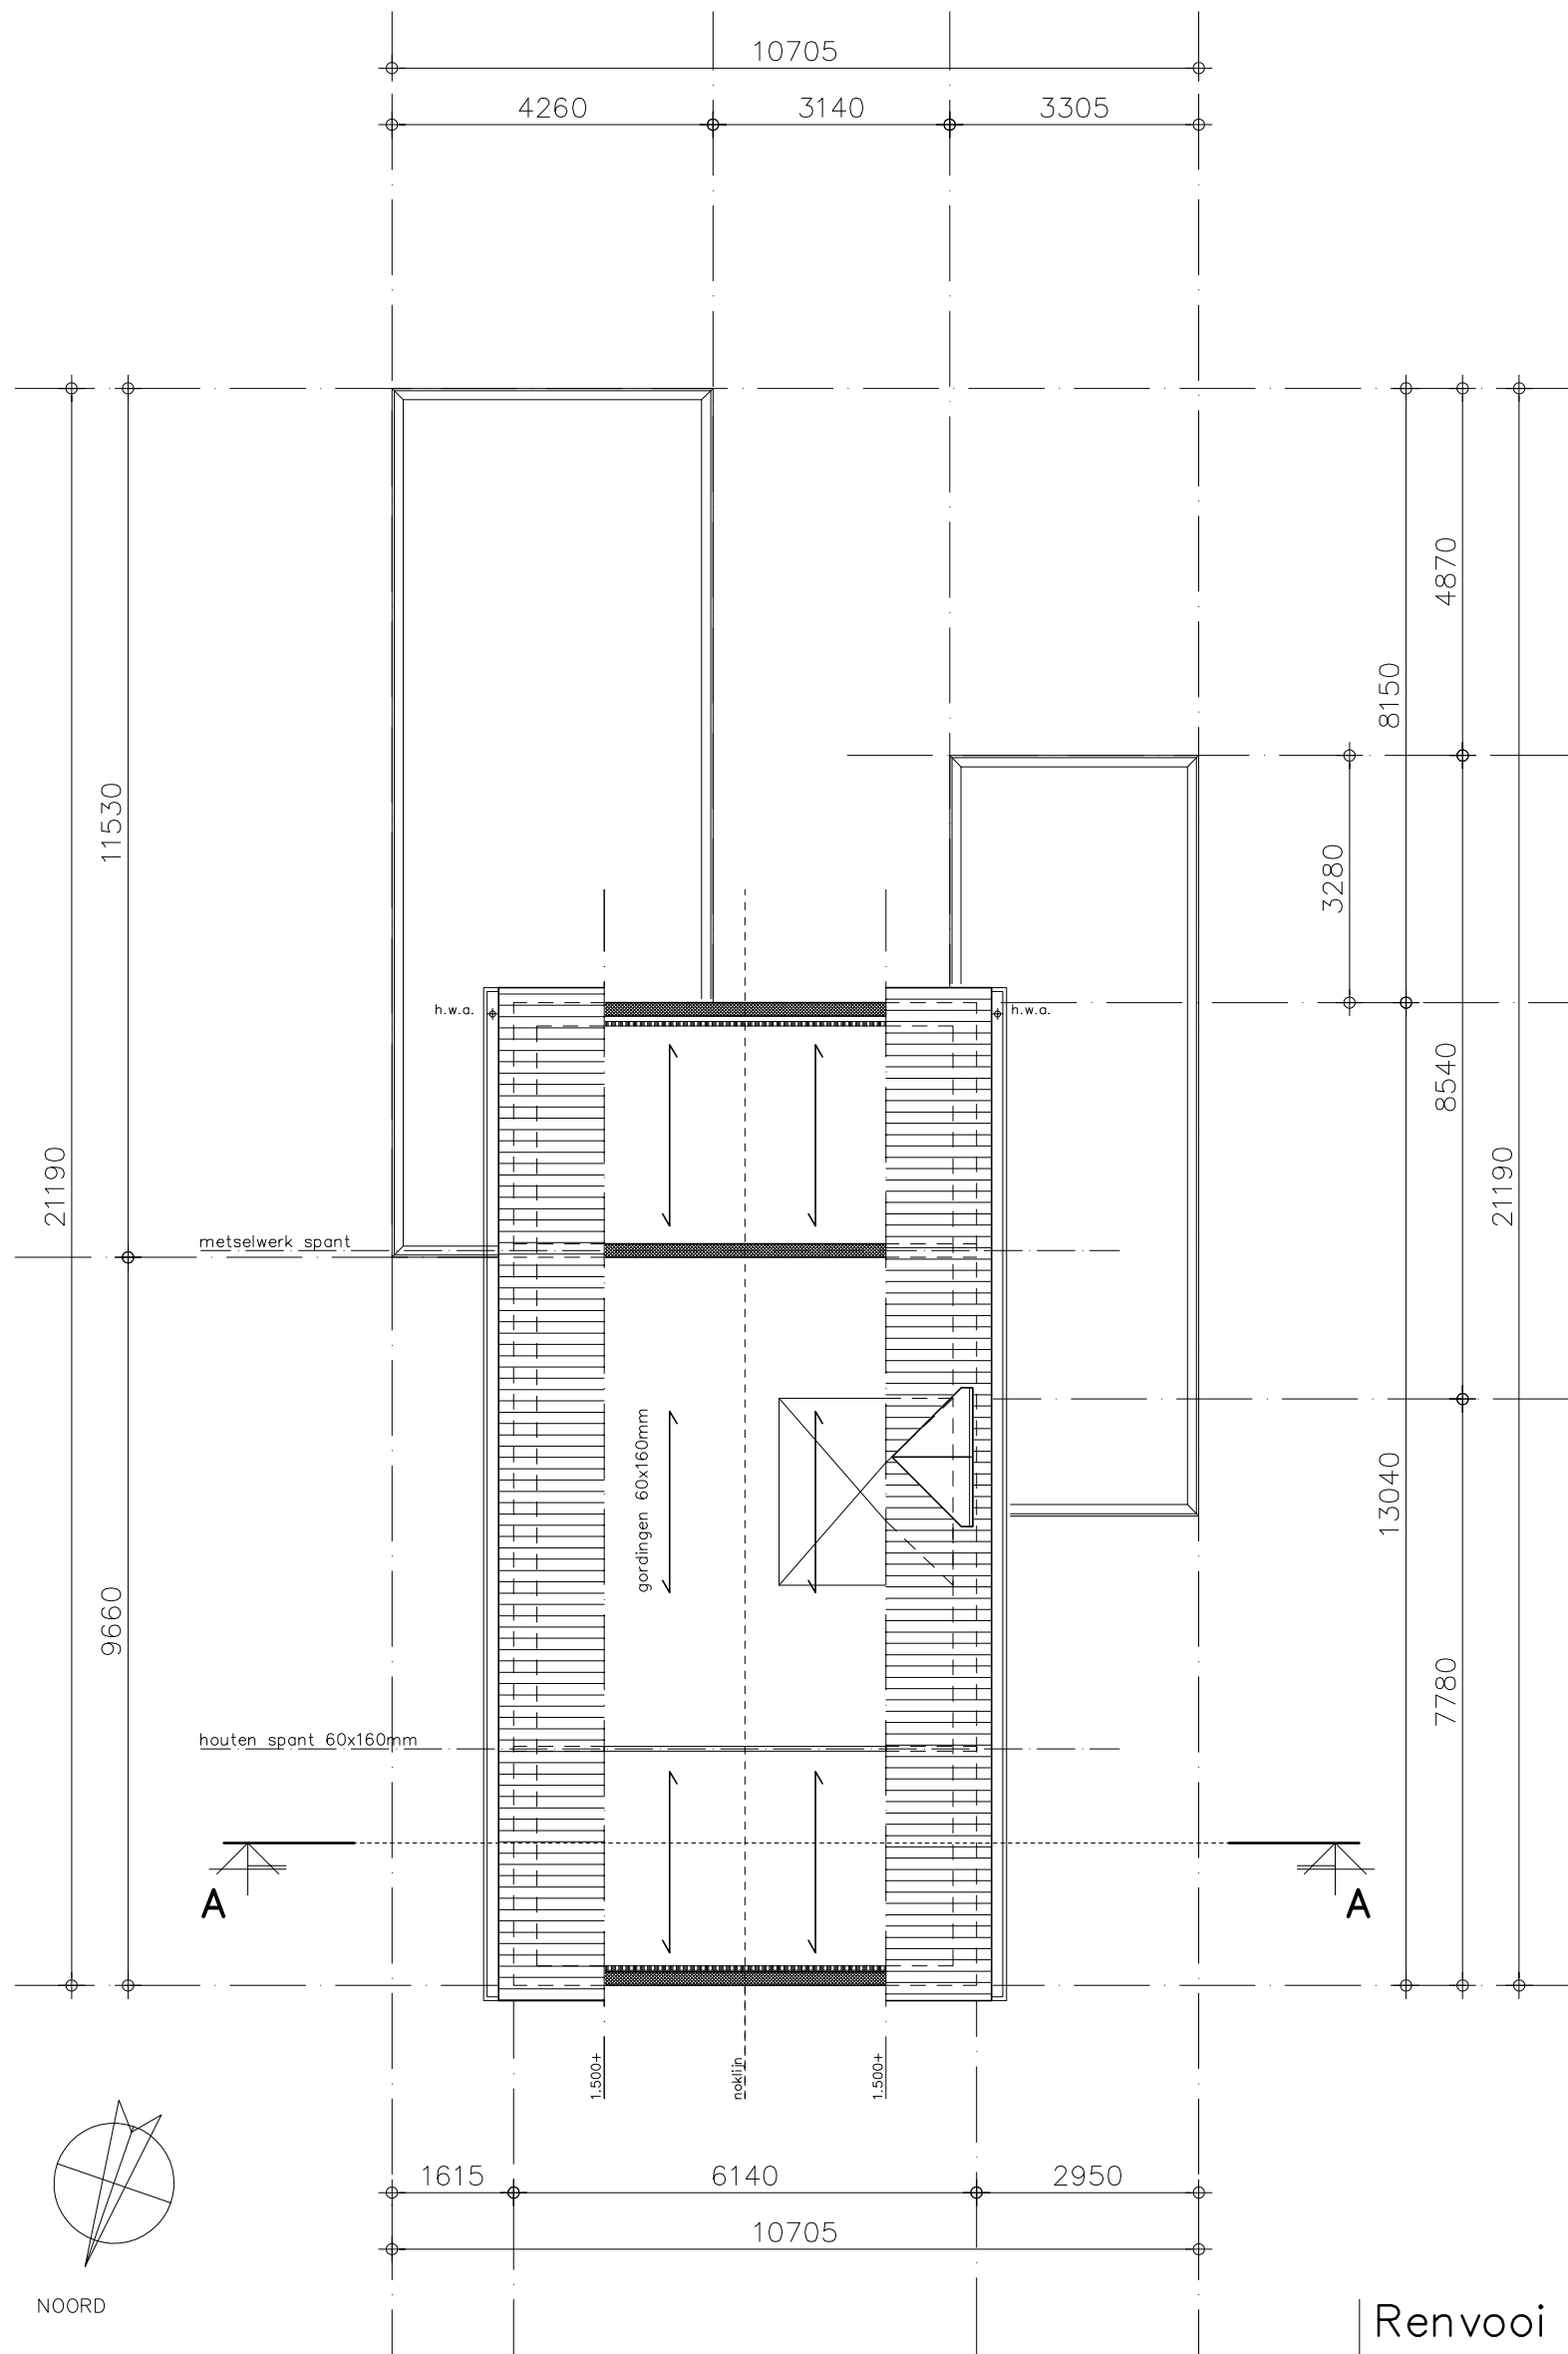


NOORD

Zolder
1:100

Renvooi

← = overspanningsrichting gordingen

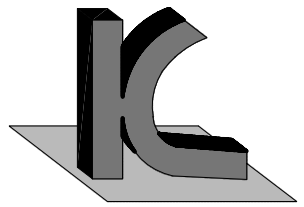

KRAAK BOUWTECHNISCH
MANAGEMENTBURO B.V.

STOOFWEG 3
4681 RK
NIEUW-VOSSEMEER
TEL. 0167 - 56 05 09
FAX. 0167 - 56 09 10
E-MAIL. info@kraakbv.nl

WERKNR.: 16065

DATUM: 23-06-2016