

Behoort bij beschikking

d.d. 16-03-2016

nr.(s) ZK16000935

Medewerker
Publiekszaken/vergunningen

BEM1601053
gemeente Steenbergen

ALLE MATEN IN HET WERK CONTROLEREN !!!

ALLE MATEN M.B.T. DE BESTAANDE BEBOUWING DIENEN DOOR AANNEMER ALVORENS START WERKZAAMHEDEN GECONTROLEERD & VOORGELEGD TE WORDEN AAN DIRECTIE.

Tekeningen derden



Alle tekeningen van derden dienen ter goedkeuring voorgelegd te worden aan de directie.

Peil = 0.000+, maaiveld = 100-P
Peil = b.k. afgewerkte vloer



REVISIE:
0
A
B
C

OMSCHRIJVING:
D.D. 23-02-2016 (VOOR COMMENTAAR)
D.D. 02-03-2016 (OMGEVINGSVERGUNNING)

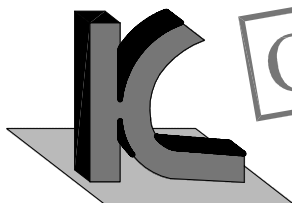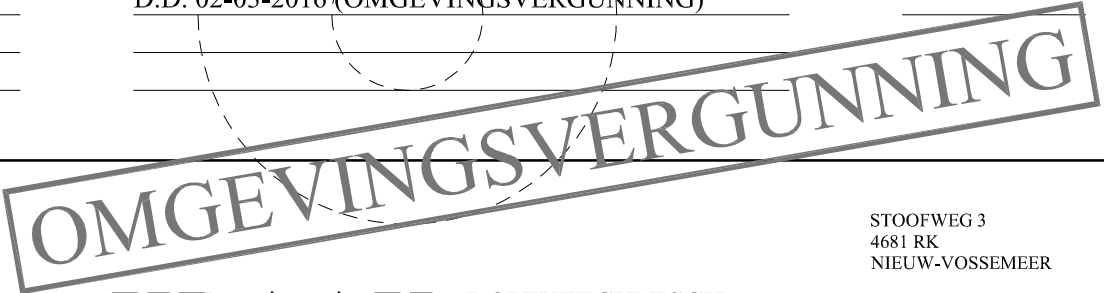

KRAAK BOUWTECHNISCH
MANAGEMENTBURO B.V.

STOOFWEG 3
4681 RK
NIEUW-VOSSEMEER
TEL. 0167 - 56 05 09
FAX. 0167 - 56 09 10
E-MAIL. info@kraakbv.nl

WERKNR. : 15096
SCHAAL : 1:10
AFM. : A4
GET. : T.H.
GEC. :

PROJECT: PLAN VOOR HET UITBREIDEN
VAN WONING A.D. VERAARTSTR-
AAT 22 TE STEENBERGEN
OPDR.GEVER:

TEK. NR.:
T02

BOUWKUNDIGE DETAILS

vogelschroot

nieuwe balk (afm. als sporen) bevestigen aan elke spoor

isolatie

EPDM-dakbedekking
PIR isolatie 60mm
dampremmende folie
dakbeschot 18mm
houten balklaag 59x156mm
houten rachels 46x28mm
gipsplaat 10mm
afw. volgens opdr. geveer

BESTAAND

7 | 578+
o.k. balklaag
o.k. plafond
7 | 540+


plafondhangers 46x121mm

balk 59x156mm

houten slaper 71x196mm

Detail 1

1:10

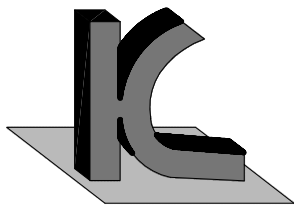

KRAAK BOUWTECHNISCH
MANAGEMENTBURO B.V.

STOOFWEG 3
4681 RK
NIEUW-VOSSEMEER

TEL. 0167 - 56 05 09
FAX. 0167 - 56 09 10
E-MAIL. info@kraakbv.nl

WERKNR.: 15096

DATUM: 02-03-2016

dampdoorlatende folie
 houten rekwerk 46x96mm
 100 mm minerale wol
 dampremmende folie

EPDM-dakbedekking
 PIR isolatie 60mm
 dampremmende folie
 dakbescot 18mm
 houten balklaag 46x146mm
 houten rachels 46x18mm
 gipsplaat 10mm
 afw. volgens opdr. geveer

vert. rachels 28x46mm

zinken kraal

7 | 805+

b.k. dakrand

trespa 8mm, verlijmen

randbalk 59x156 mm

7 | 578+

o.k. balklaag


b.k. kozijn

7 | 530+

trespa 8mm, verlijmen


hardhouten kozijn 67x114mm

(dragend) en kozijn 67x114mm (dragend)

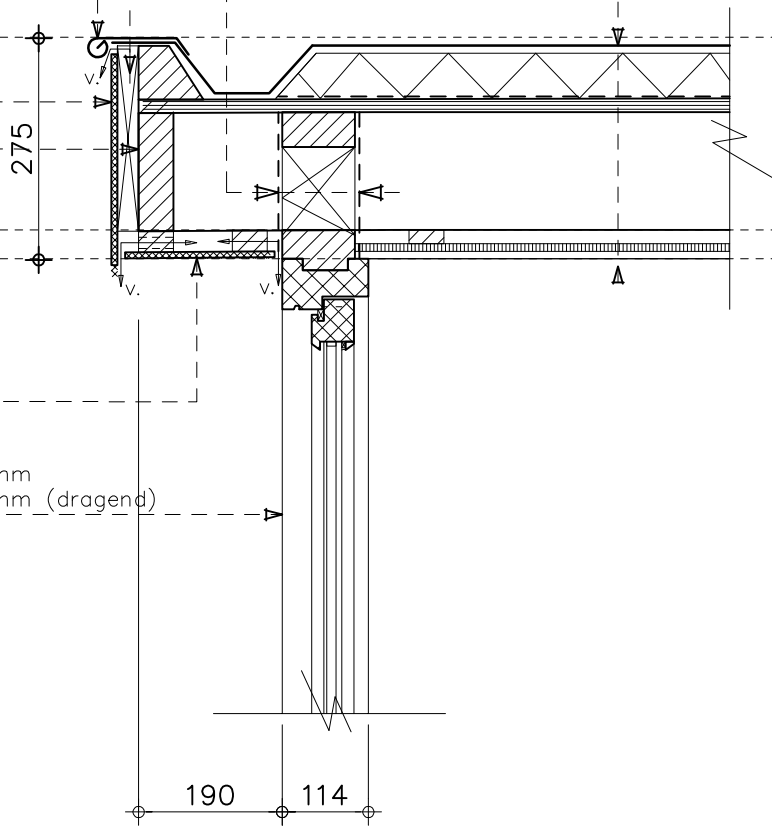

Detail 2

1:10

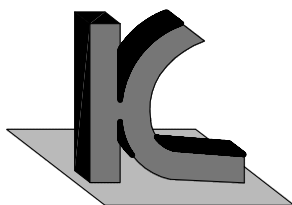



KRAAK BOUWTECHNISCH
 MANAGEMENTBURO B.V.

STOOFWEG 3
 4681 RK
 NIEUW-VOSSEMEER

TEL. 0167 - 56 05 09
 FAX. 0167 - 56 09 10
 E-MAIL. info@kraakbv.nl

WERKNR.: 15096

DATUM: 02-03-2016

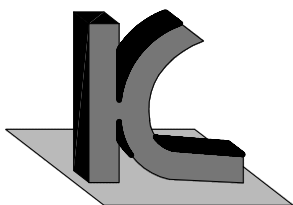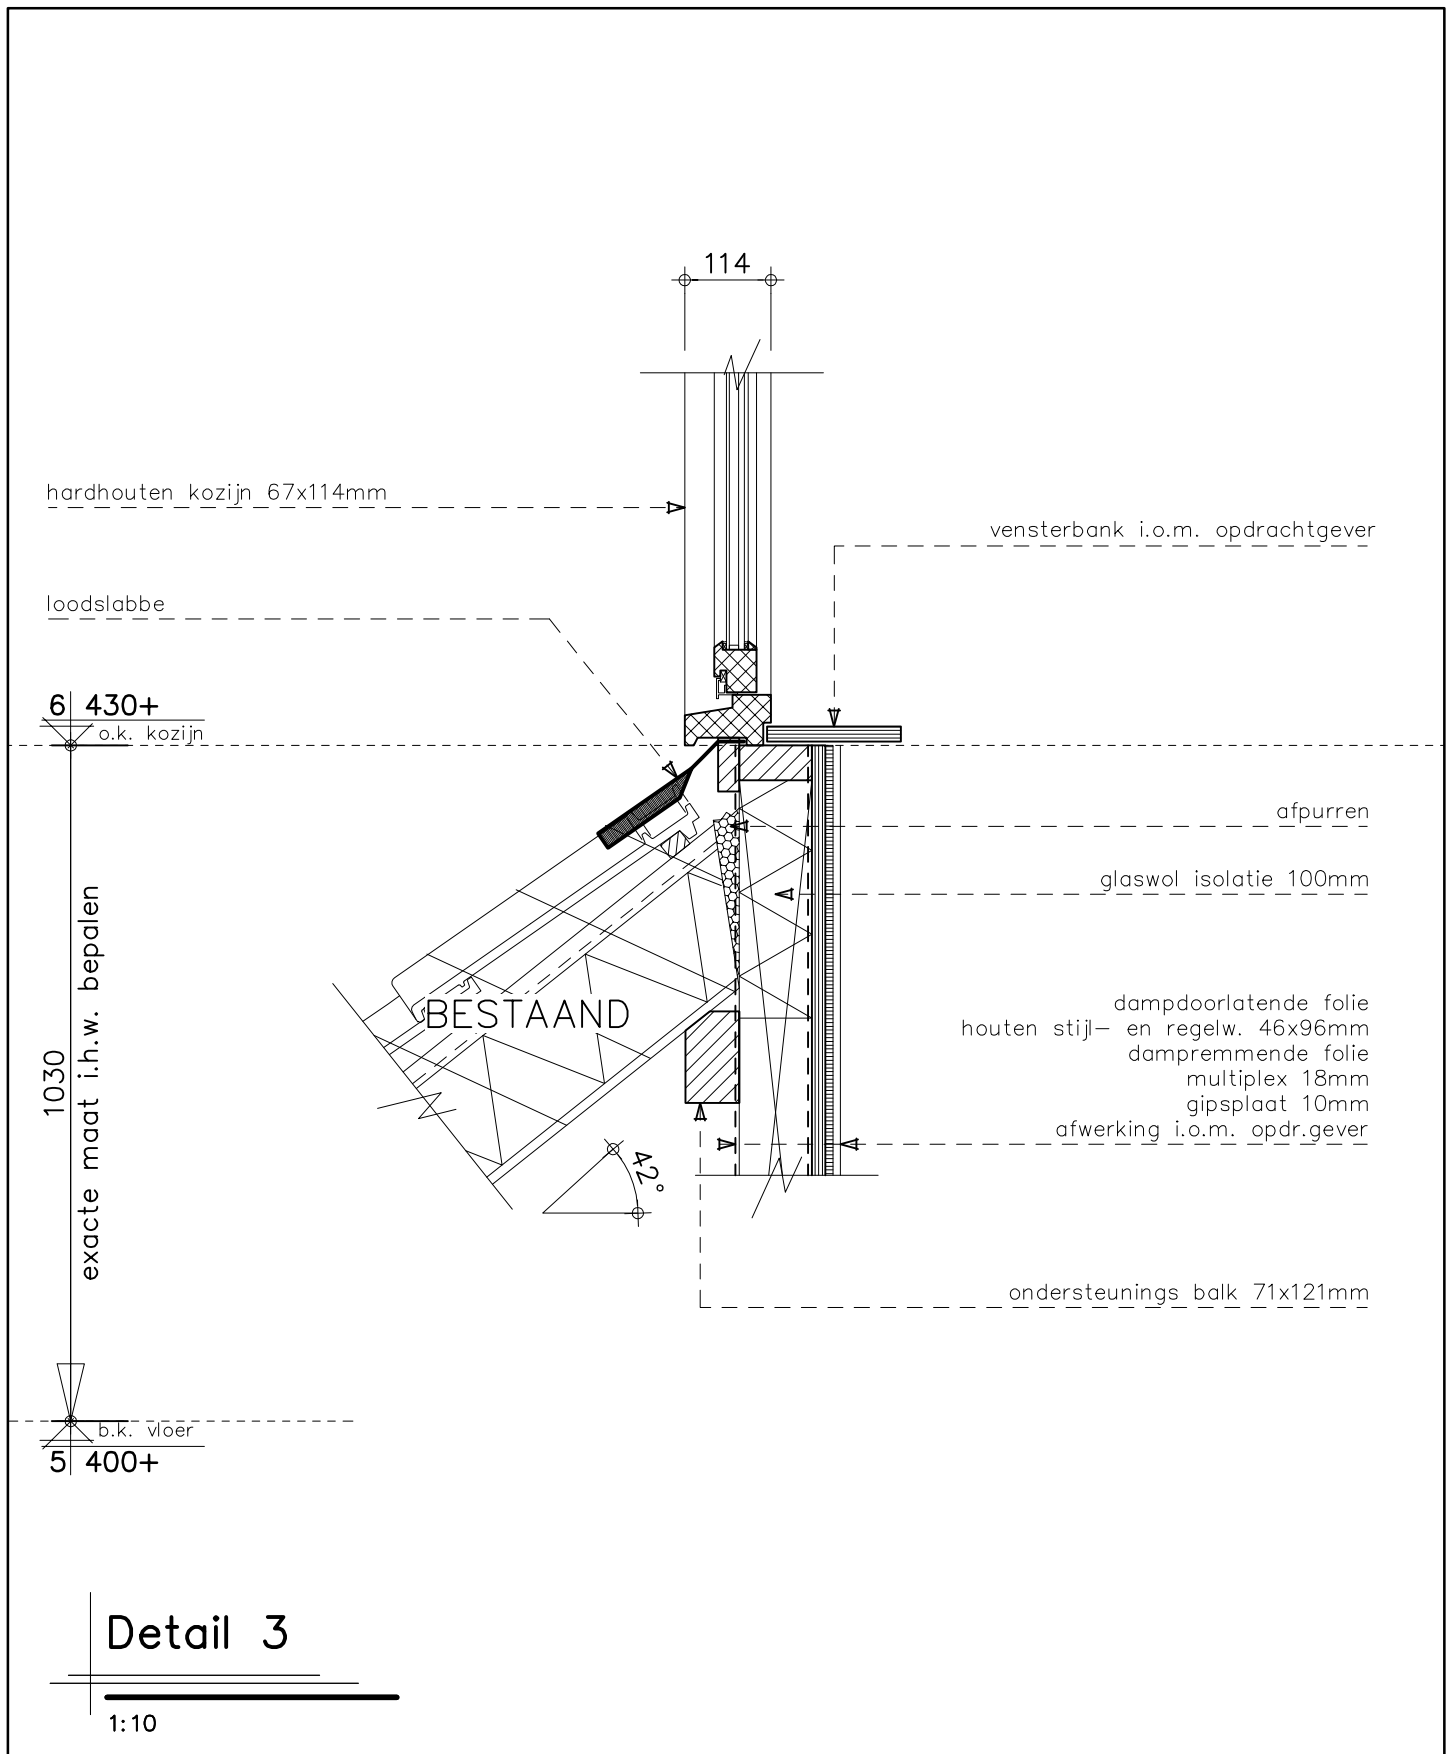

KRAAK BOUWTECHNISCH
MANAGEMENTBURO B.V.


STOOFWEG 3
4681 RK
NIEUW-VOSSEMEER

TEL. 0167 - 56 05 09
FAX. 0167 - 56 09 10
E-MAIL. info@kraakbv.nl

WERKNR.: 15096


DATUM: 02-03-2016

horiz. kunststof planken 18mm
 houten rachels 28x46mm
 dampdoorlatende folie
 min. wol isolatie 100mm
 houten regelwerk 46x96mm
 dampremmende folie
 multiplex 12mm
 afwerking i.o.m. opdrachtgever

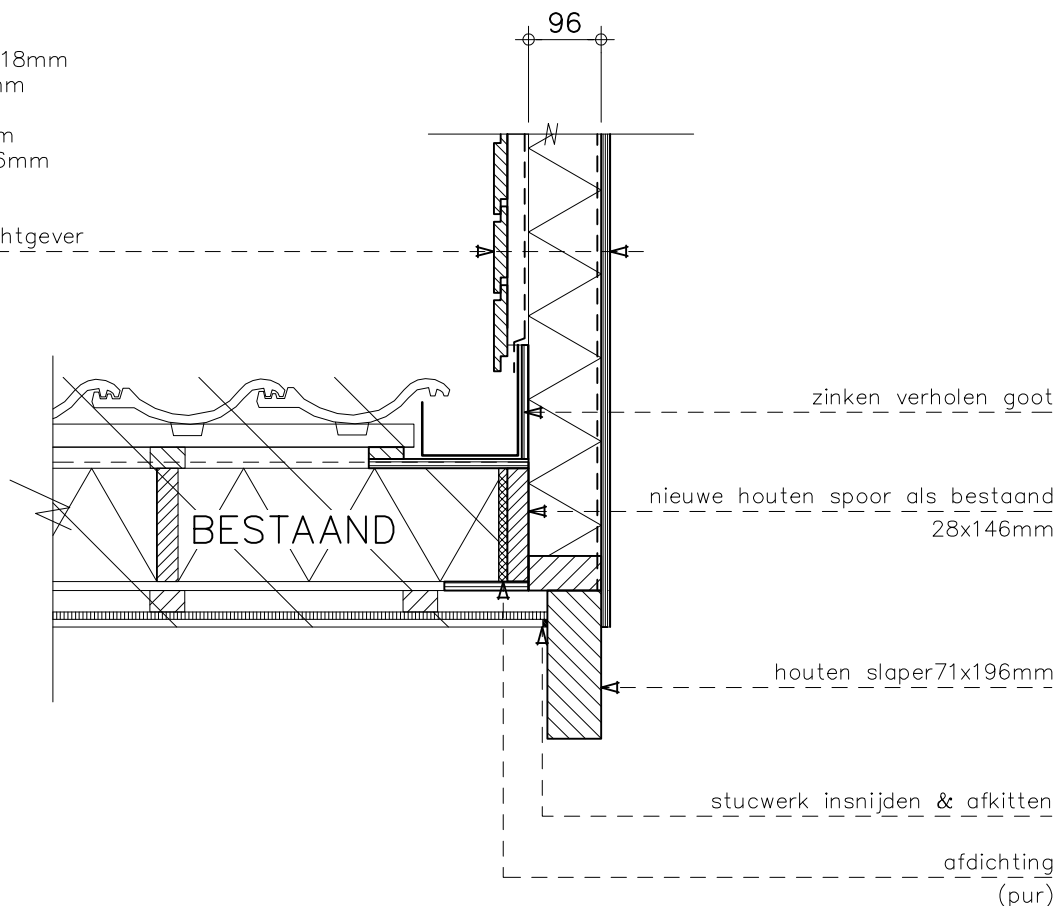

Detail 4

1:10

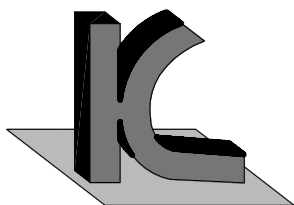

KRAAK BOUWTECHNISCH
MANAGEMENTBURO B.V.

STOOFWEG 3
 4681 RK
 NIEUW-VOSSEMEER

TEL. 0167 - 56 05 09
 FAX. 0167 - 56 09 10
 E-MAIL. info@kraakbv.nl

WERKNR.: 15096

DATUM: 02-03-2016