



1600772

Schaal
1:50

Datum
10 februari 2016

Onderwerp
Dakkapel achterzijde
Onderbouw


Tekening
SCHE'NSONTWERP

Projectnummer/boeknummer
1.A.1 te controleren

RAL7016
RAL7016
RAL7016


Kersth
Kersth
Kunststof

REINVOOK:
BOEISELEN
ZIJWANEN
KOELENEN

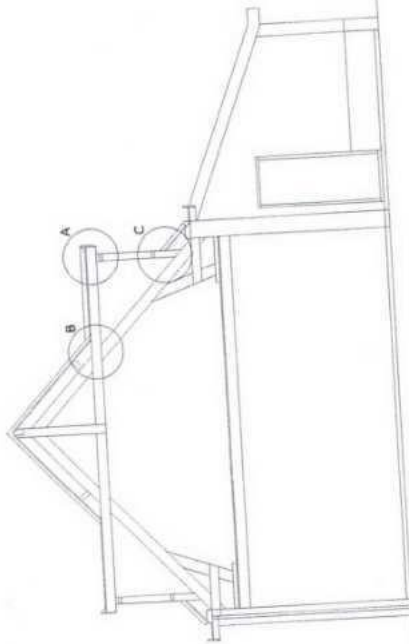

DOORSNEDE
gewijzigd

6500+
5100+
3700+
3350+
2800+
2100+
PEL

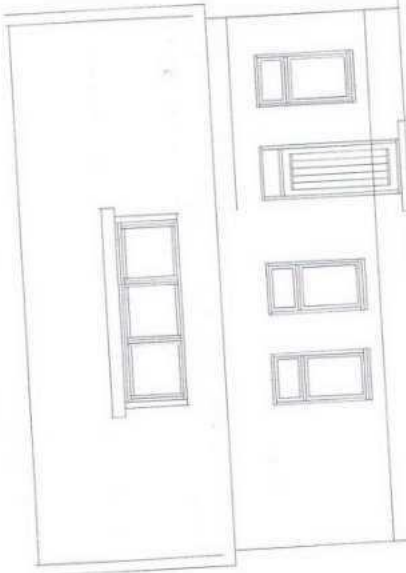

VOORGEVEL
betreft



VERDIEPING
gewijzigd

Behoort bij beschikking

d.d. 16-03-2016

nr.(s) ZK16000759

Medewerker
Publiekszaken/vergunningen