
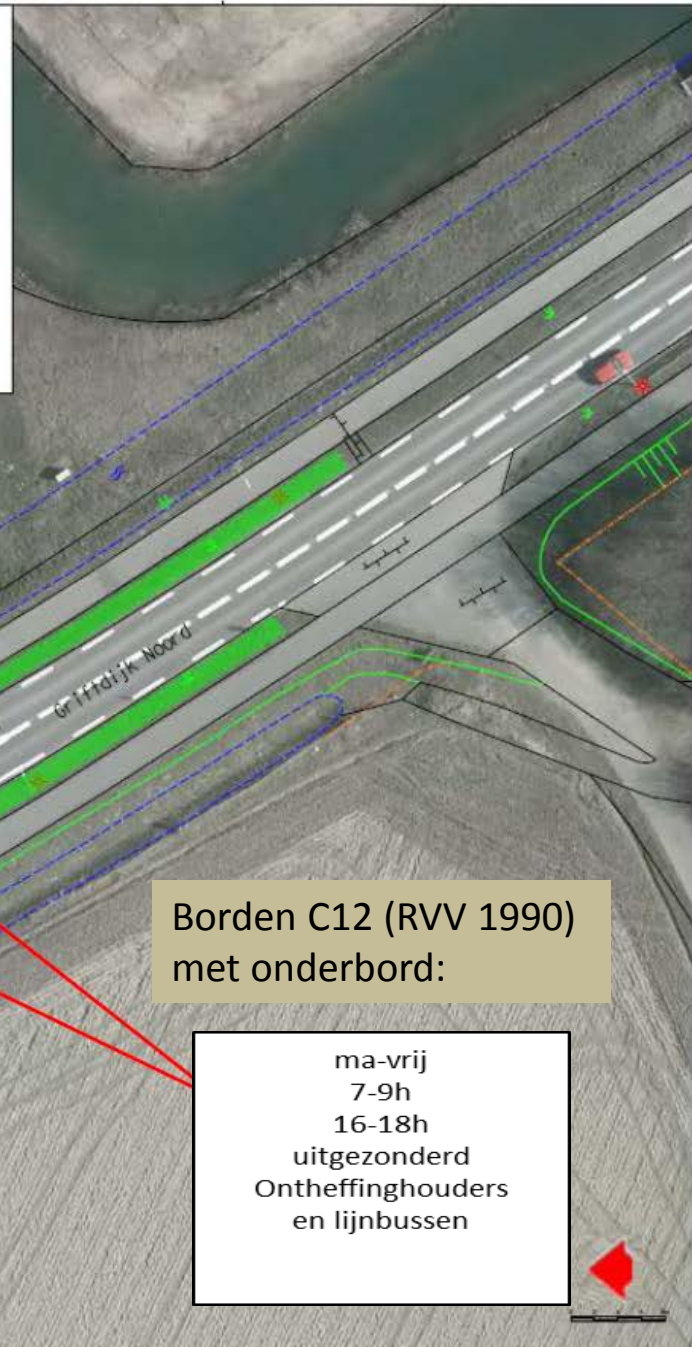


Plaatsen borden C12

Doorsnede A - A
Schaal 1:50

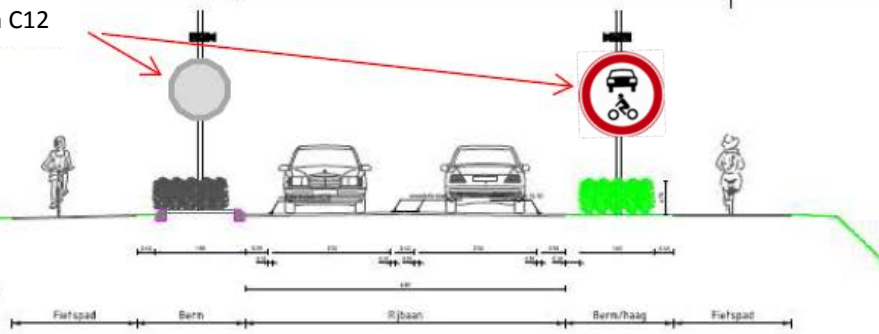

Borden C12 (RVV 1990)
met onderbord:

ma-vrij
7-9h
16-18h
uitgezonderd
Ontheffinghouders
en lijnbussen

Bebording bewonersvriendelijke afsluiting
(knip) Griftdijk – Griftdijk Noord
tekening 12 juni 2017 -02