



Dwarsprofiel 1A-1A'

Schaal 1:100

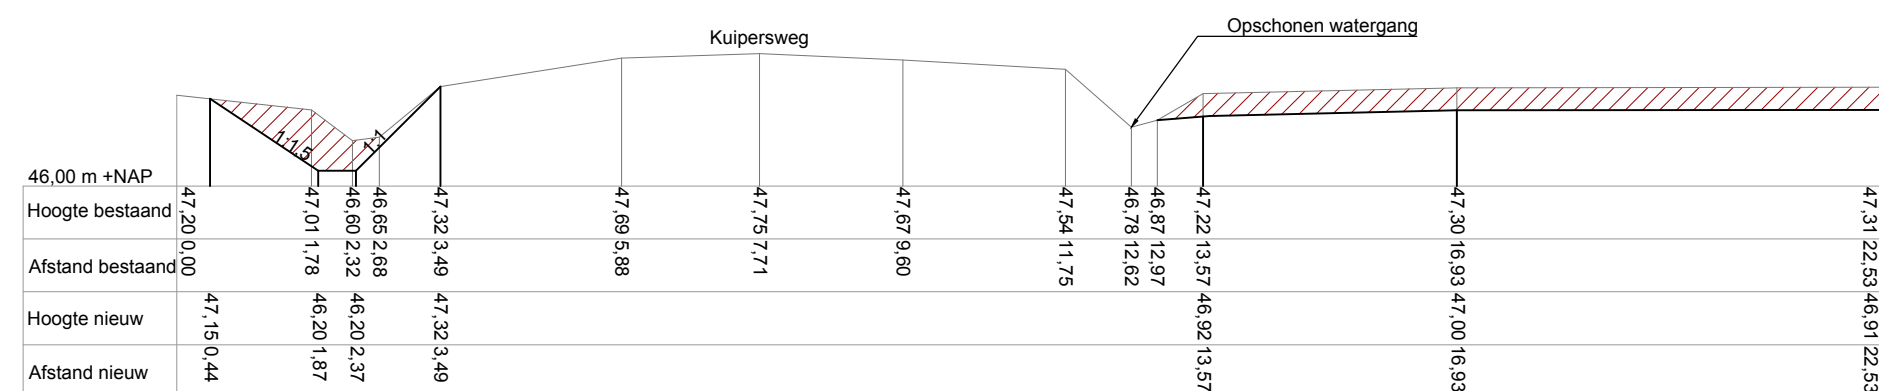


Dwarsprofiel 1B-1B'

Schaal 1:100

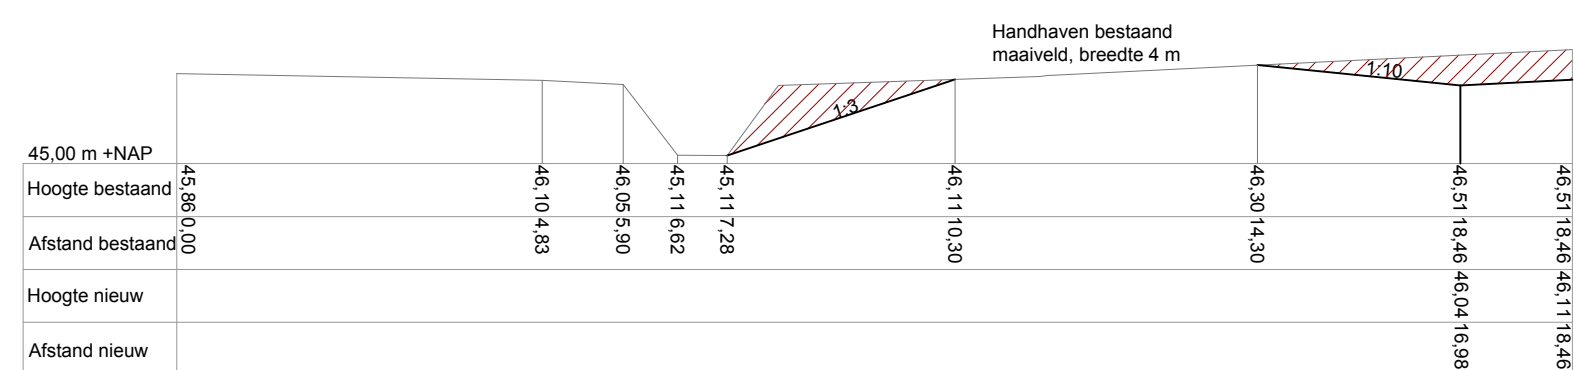


 
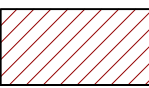

Dwarsprofiel nummer 1C-1C'

Schaal 1:100

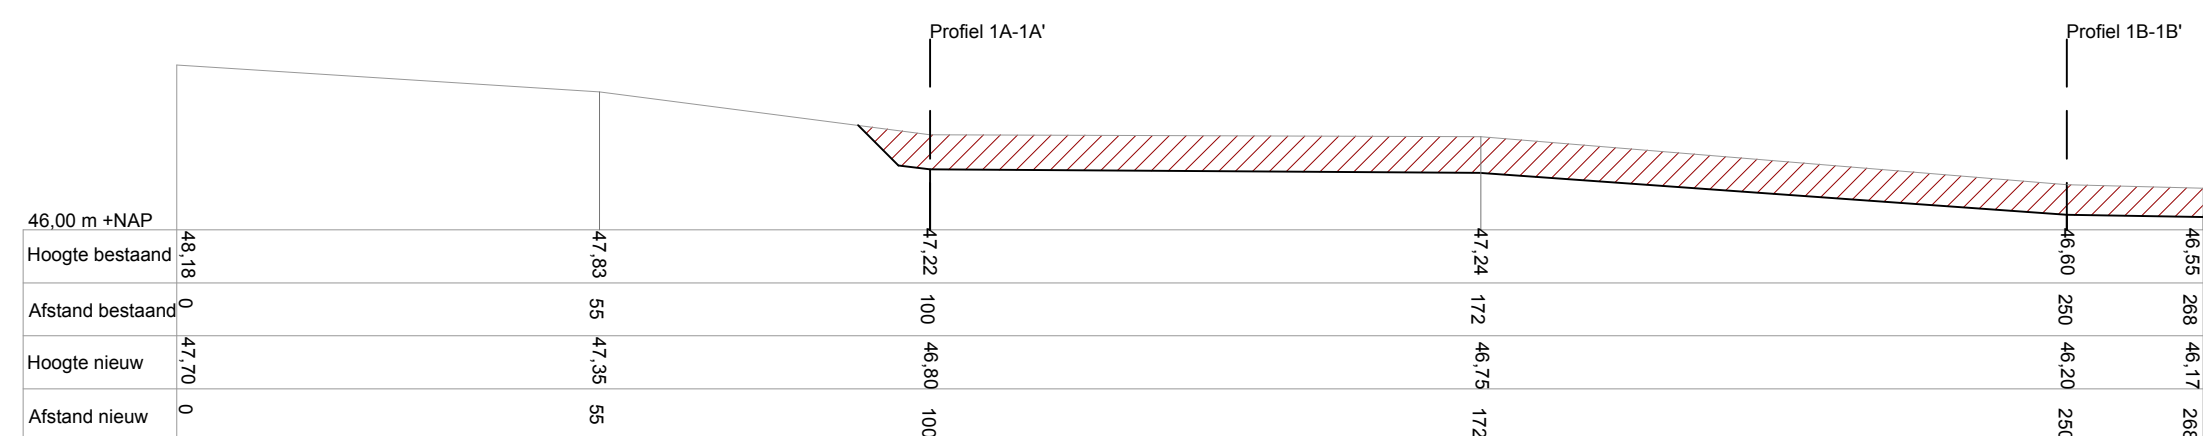


Lengteprofiel Lankhofse Waterleiding Schaal: 1:100 Y = 1,00 en X = 0,10

Legenda dwarsprofielen

-  Bestaand maaiveld
-  Te realiseren maaiveld
-  Grond ontgraven
-  Grond aanvullen

Maten in meters
Materiaalmaten in millimeters
Hoogtematen t.o.v. N.A.P.

| | | | | | |
|-------------------|-----------|-----------------------------------------------------------------|----------|--------|---------------------------------------------------------------------------------------|
| Project | | Osink-Bemersbeek Winterswijk Bijlage 6, Projectplan Waterwet | | |  |
| Onderdeel | | Profielen wijzigingen waterstaatwerken Kottense Veer | | | |
| Opdrachtgever | | Provincie Gelderland Waterschap Rijn en IJssel | | | |
| Versie | Wijziging | Datum | Getekend | Gezien | Projectnummer |
| | | | | | 7830 |
| | | | | | Schaal |
| | | | | | 1:50 / 1:100 |
| | | | | | Tekeningnummer |
| | | | | | Bijlagenummer |
| | | | | | Getekend |
| | | | | | Datum aanmaken |
| | | | | | 13-01-2017 |
| Definitief | | | | | |