


Dwarsprofiel nummer 4A-4A'

Schaal 1:100




Dwarsprofiel nummer 4B-4B'

Schaal 1:100

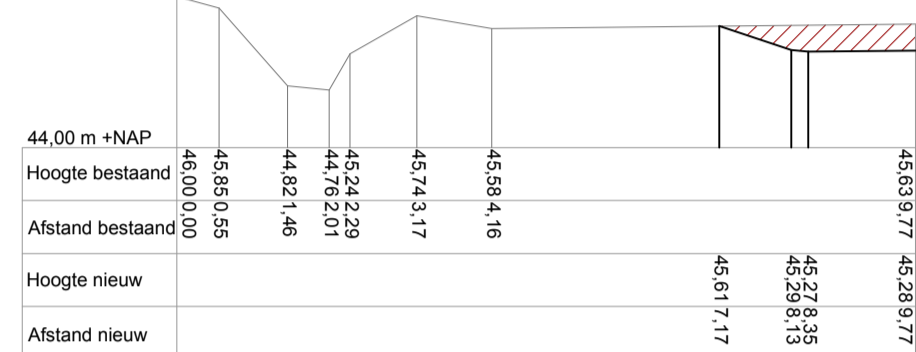


Dwarsprofiel nummer 4C-4C'

Schaal 1:100

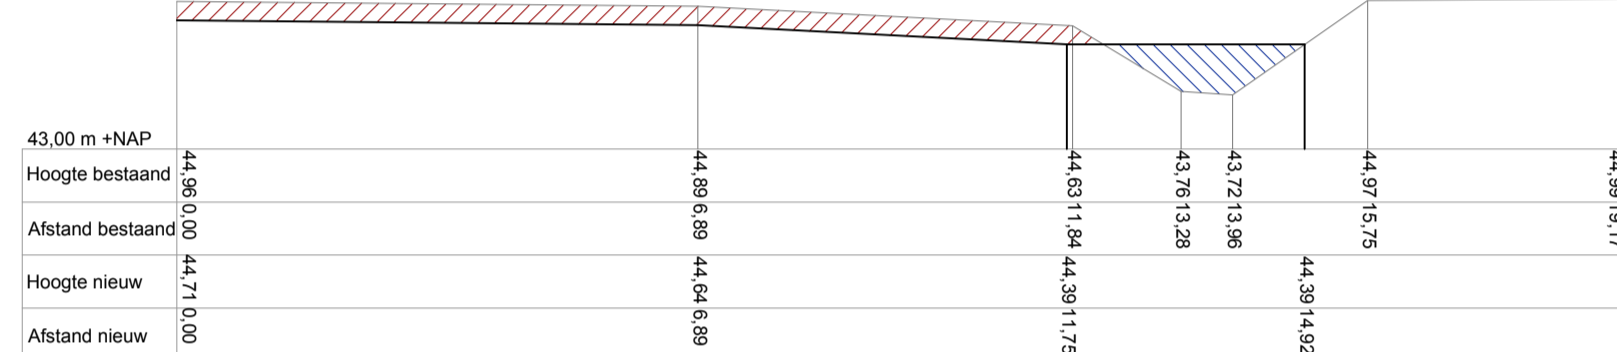


Dwarsprofiel nummer 4D-4D'

Schaal 1:100

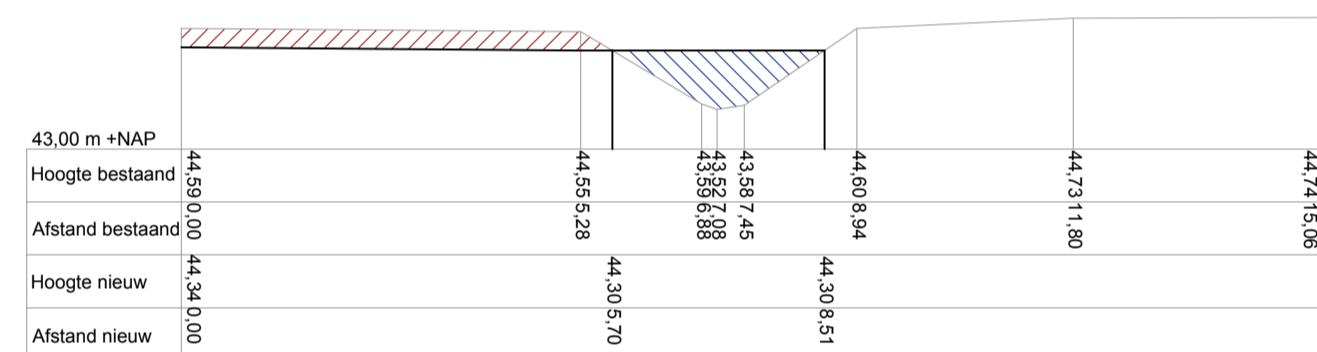


Dwarsprofiel nummer 4E-4E'

Schaal 1:100

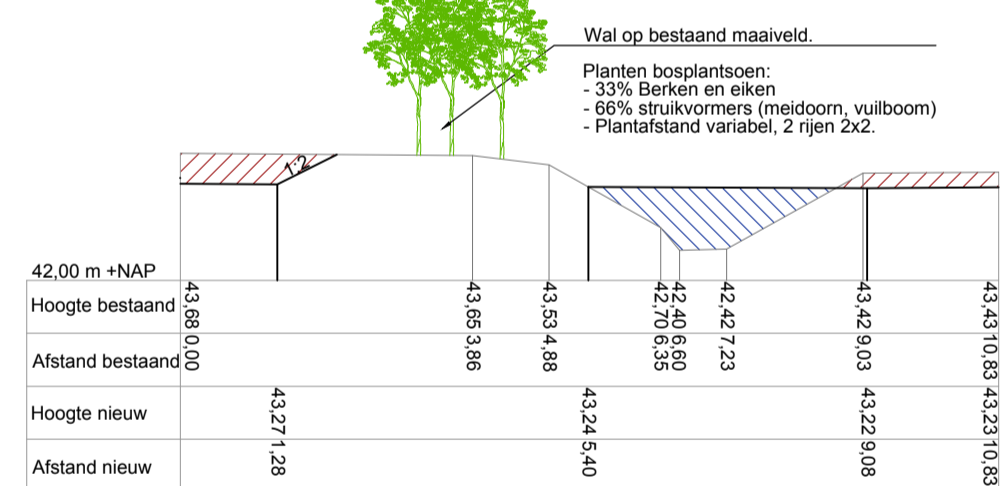


Dwarsprofiel nummer 4F-4F'

Schaal 1:100

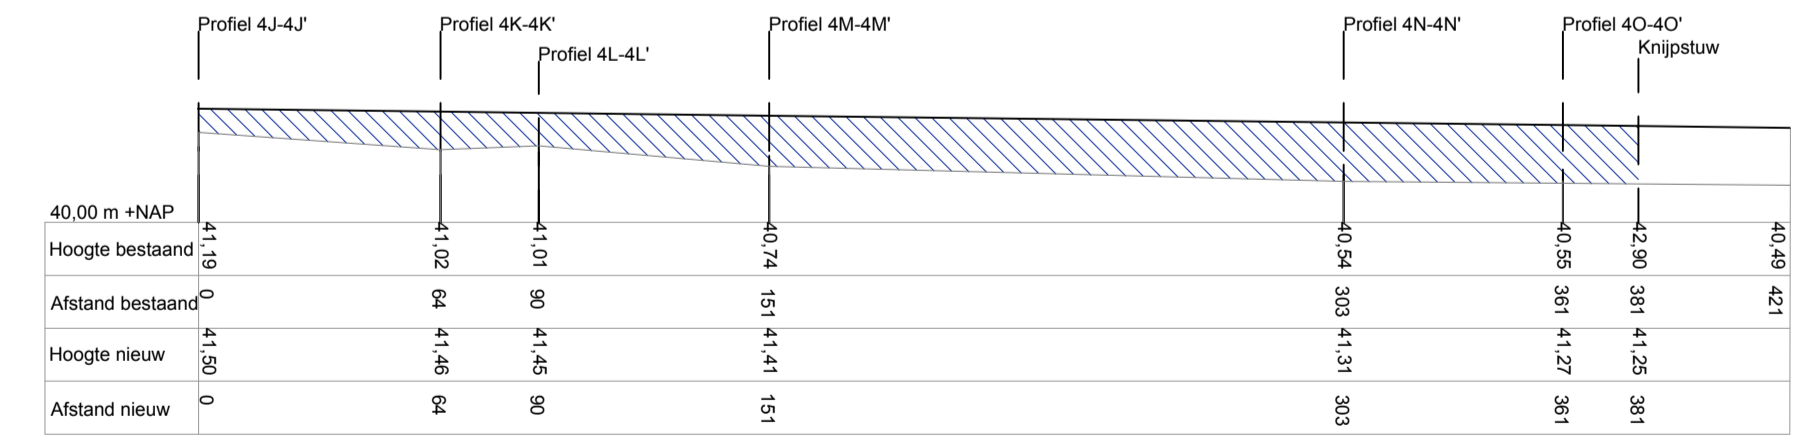


Lengteprofiel Schippersbeek

Schaal 1:100

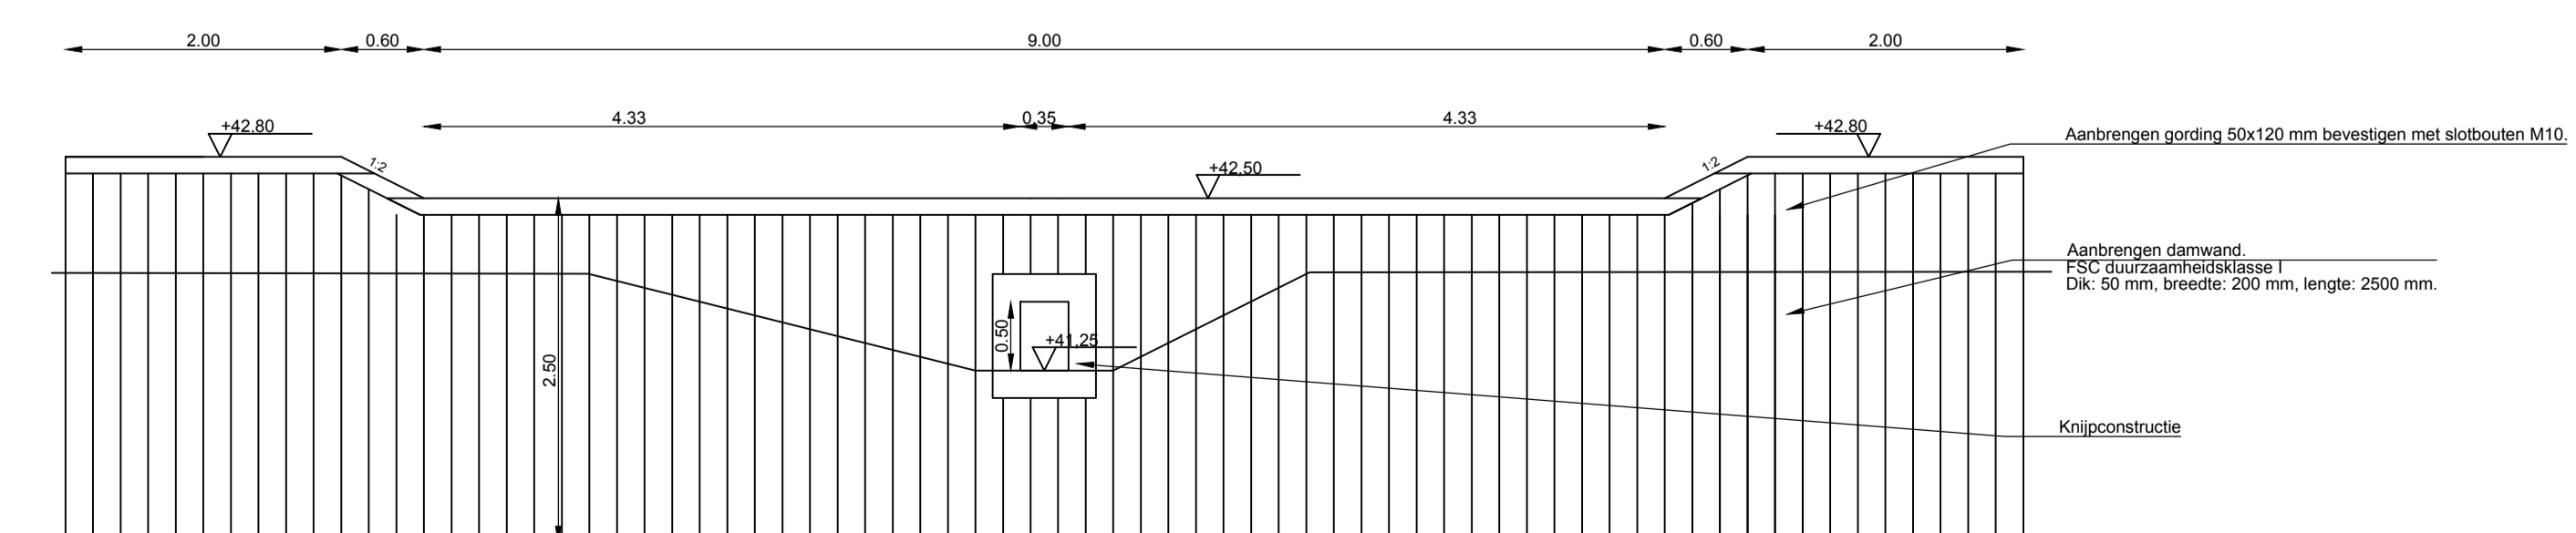


Detail knijpstuw Schippersbeek

Schaal 1:50

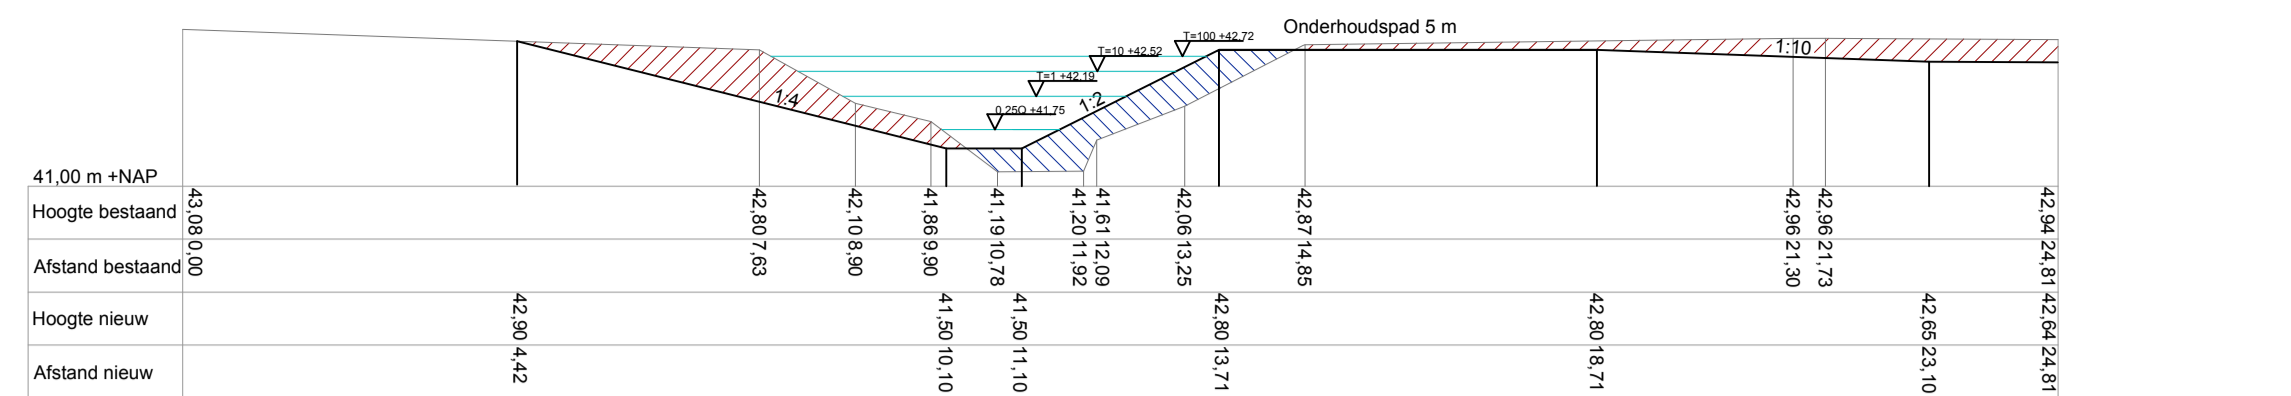


Dwarsprofiel nummer 4J-4J'

Schaal 1:100

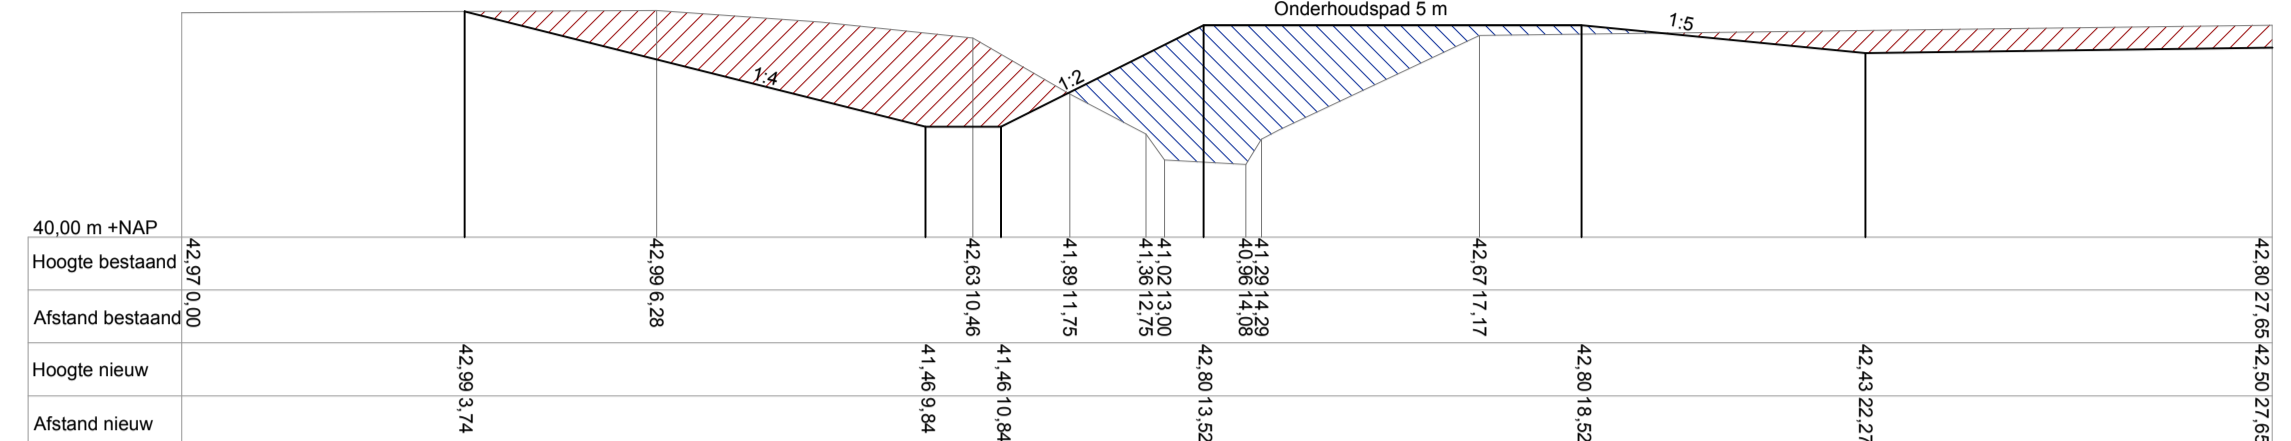


Dwarsprofiel nummer 4K-4K'

Schaal 1:100

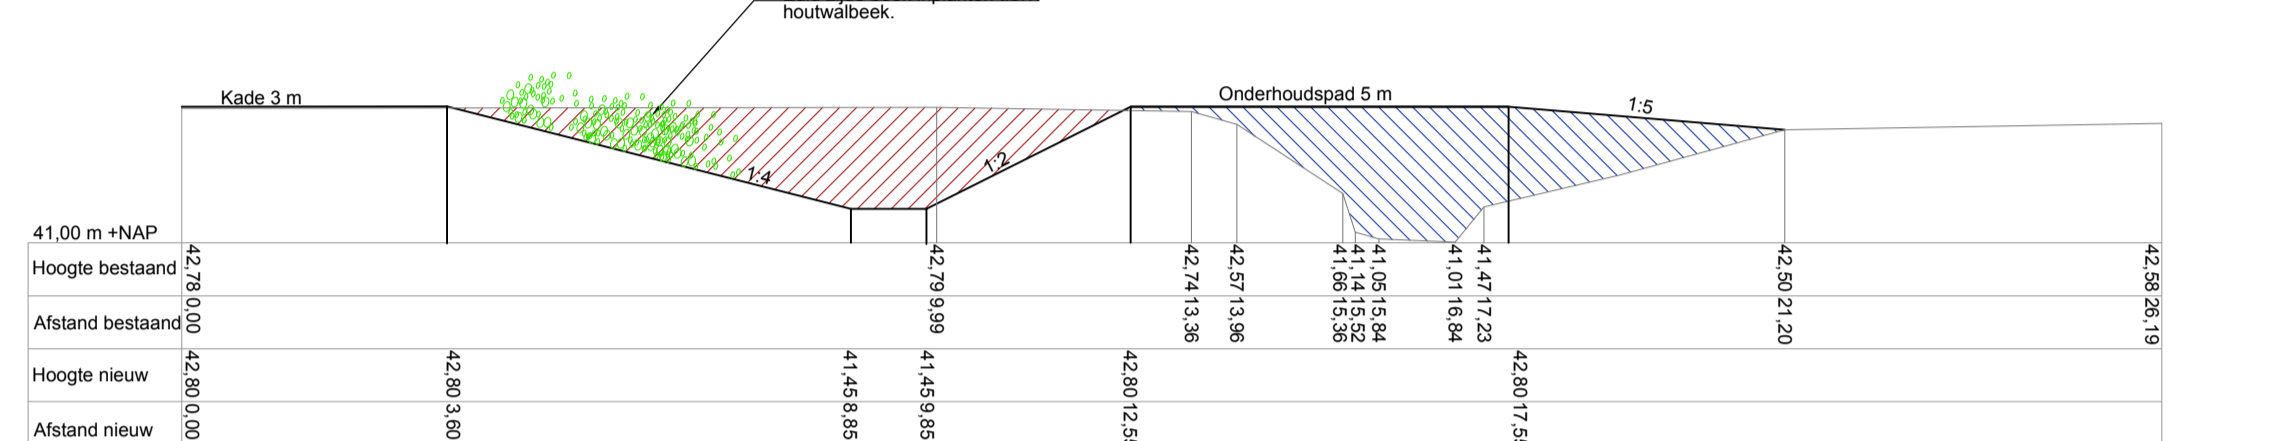


Dwarsprofiel nummer 4L-4L'

Schaal 1:100

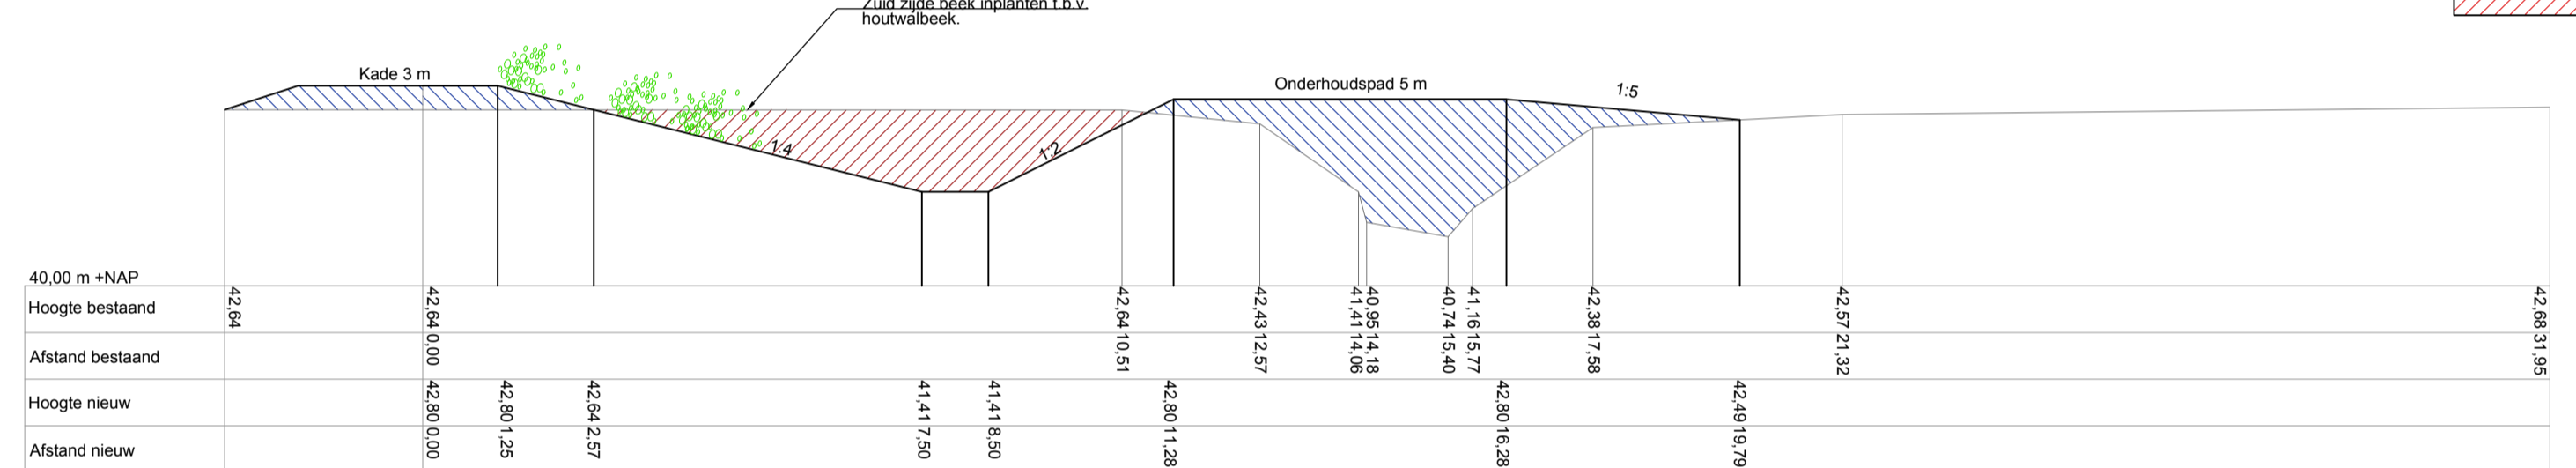


Dwarsprofiel nummer 4M-4M'

Schaal 1:100

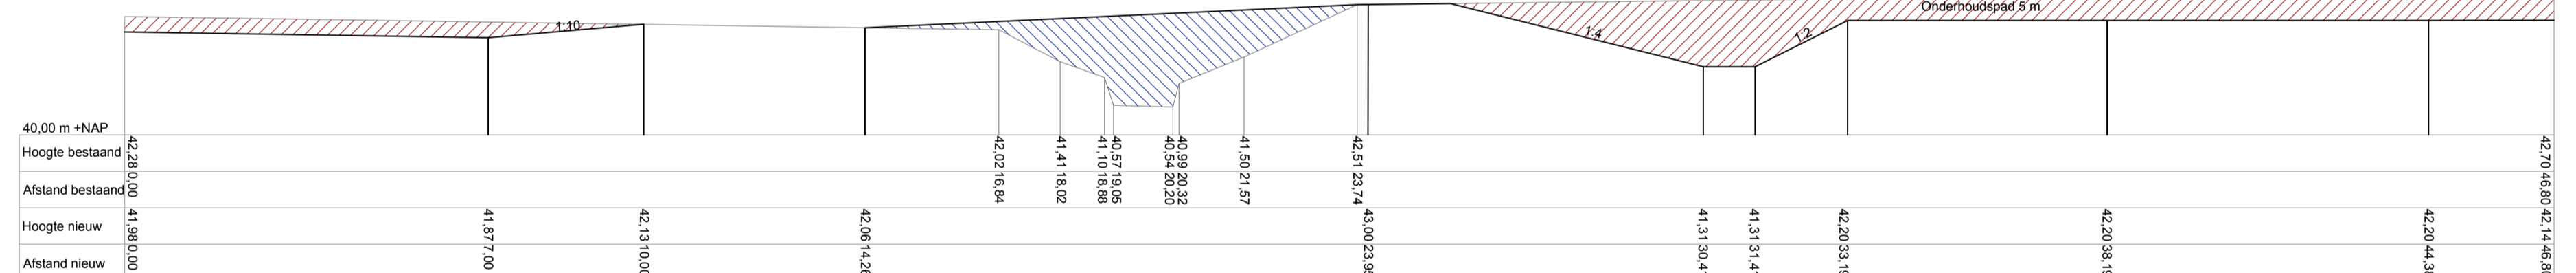


Dwarsprofiel nummer 4N-4N'

Schaal 1:100

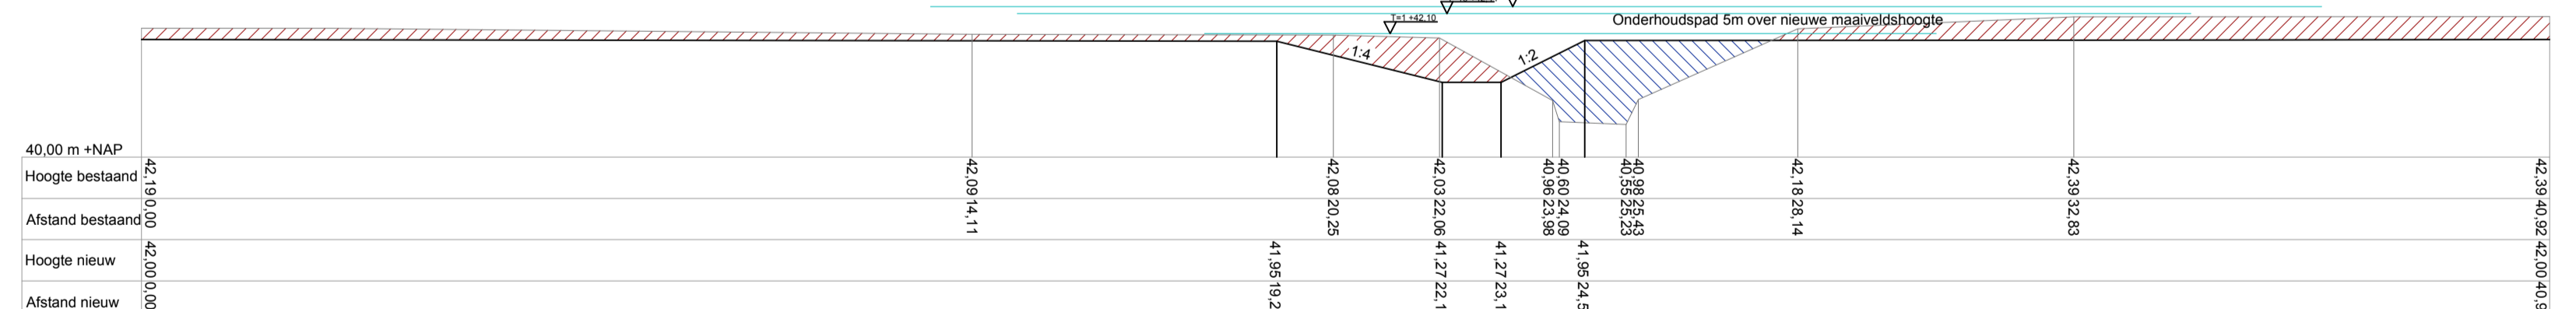


Dwarsprofiel nummer 4O-4O'

Schaal 1:100

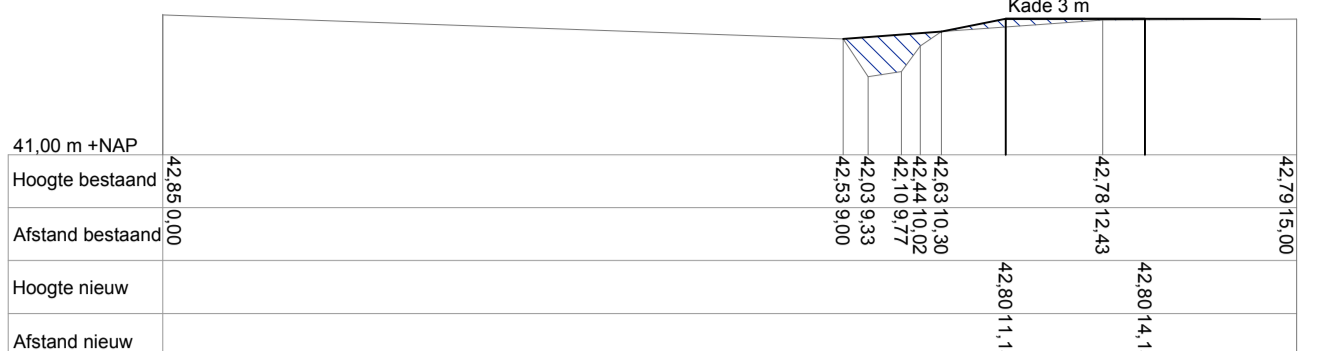

Dwarsprofiel nummer 4P-4P'

Schaal 1:100

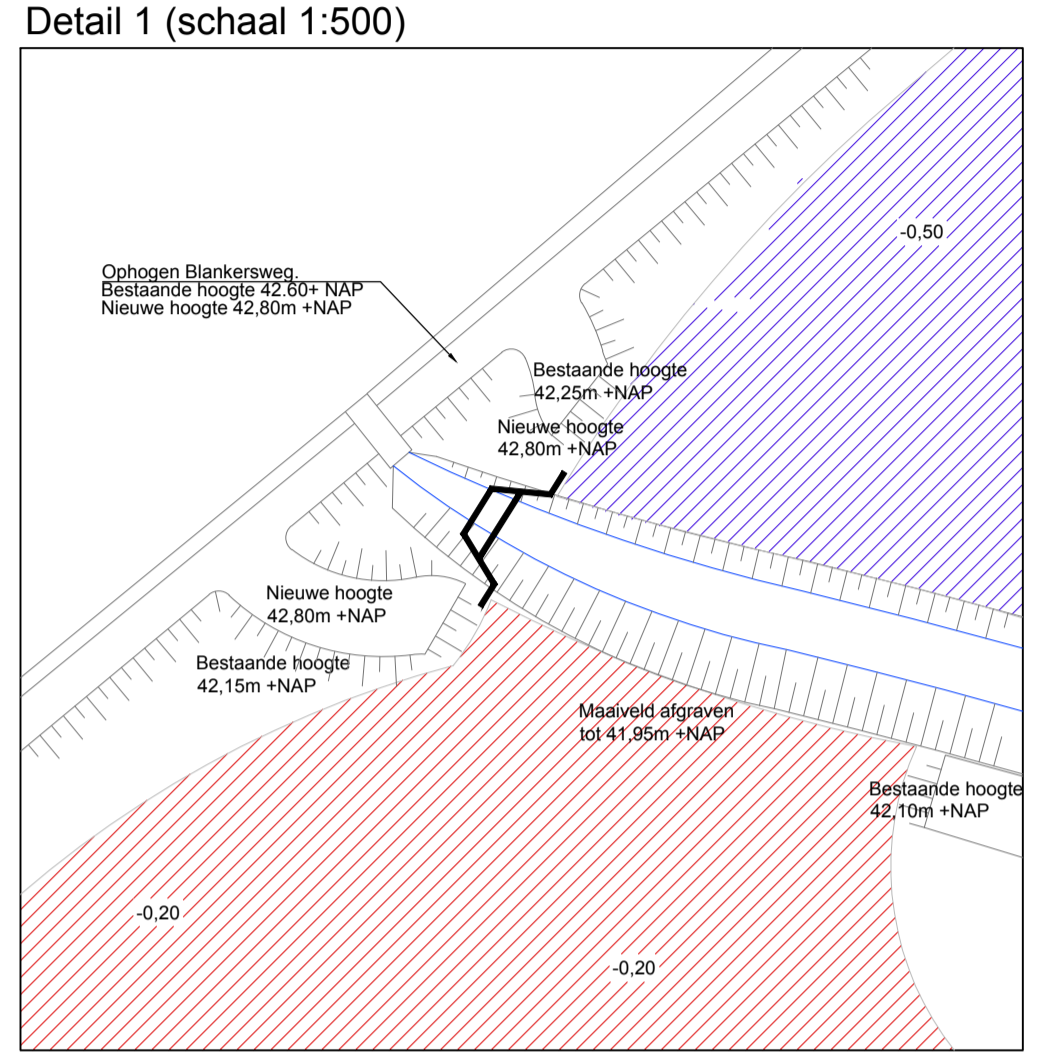

Maten in meters
Materiaalmaten in millimeters
Hoogtematen t.o.v. N.A.P.

Project		Osink- Bemersbeek Winterswijk Bijlage 9, Projectplan Waterwet		Projectnummer 7830		Formaat A1	
Onderdeel		Profielen wijzigingen waterstaatswerk Schippersbeek		Schaal 1:50 / 1:100		Inventarisatiedatum -	
Opdrachtgever		Provincie Gelderland Waterschap Rijn en IJssel		Tekeningnummer		Bijlagenummer	
Verse	Wijziging	Datum	Getekend	Gezien	Getekend	Datum aanmaken 13-01-2017	
				Definitief			

