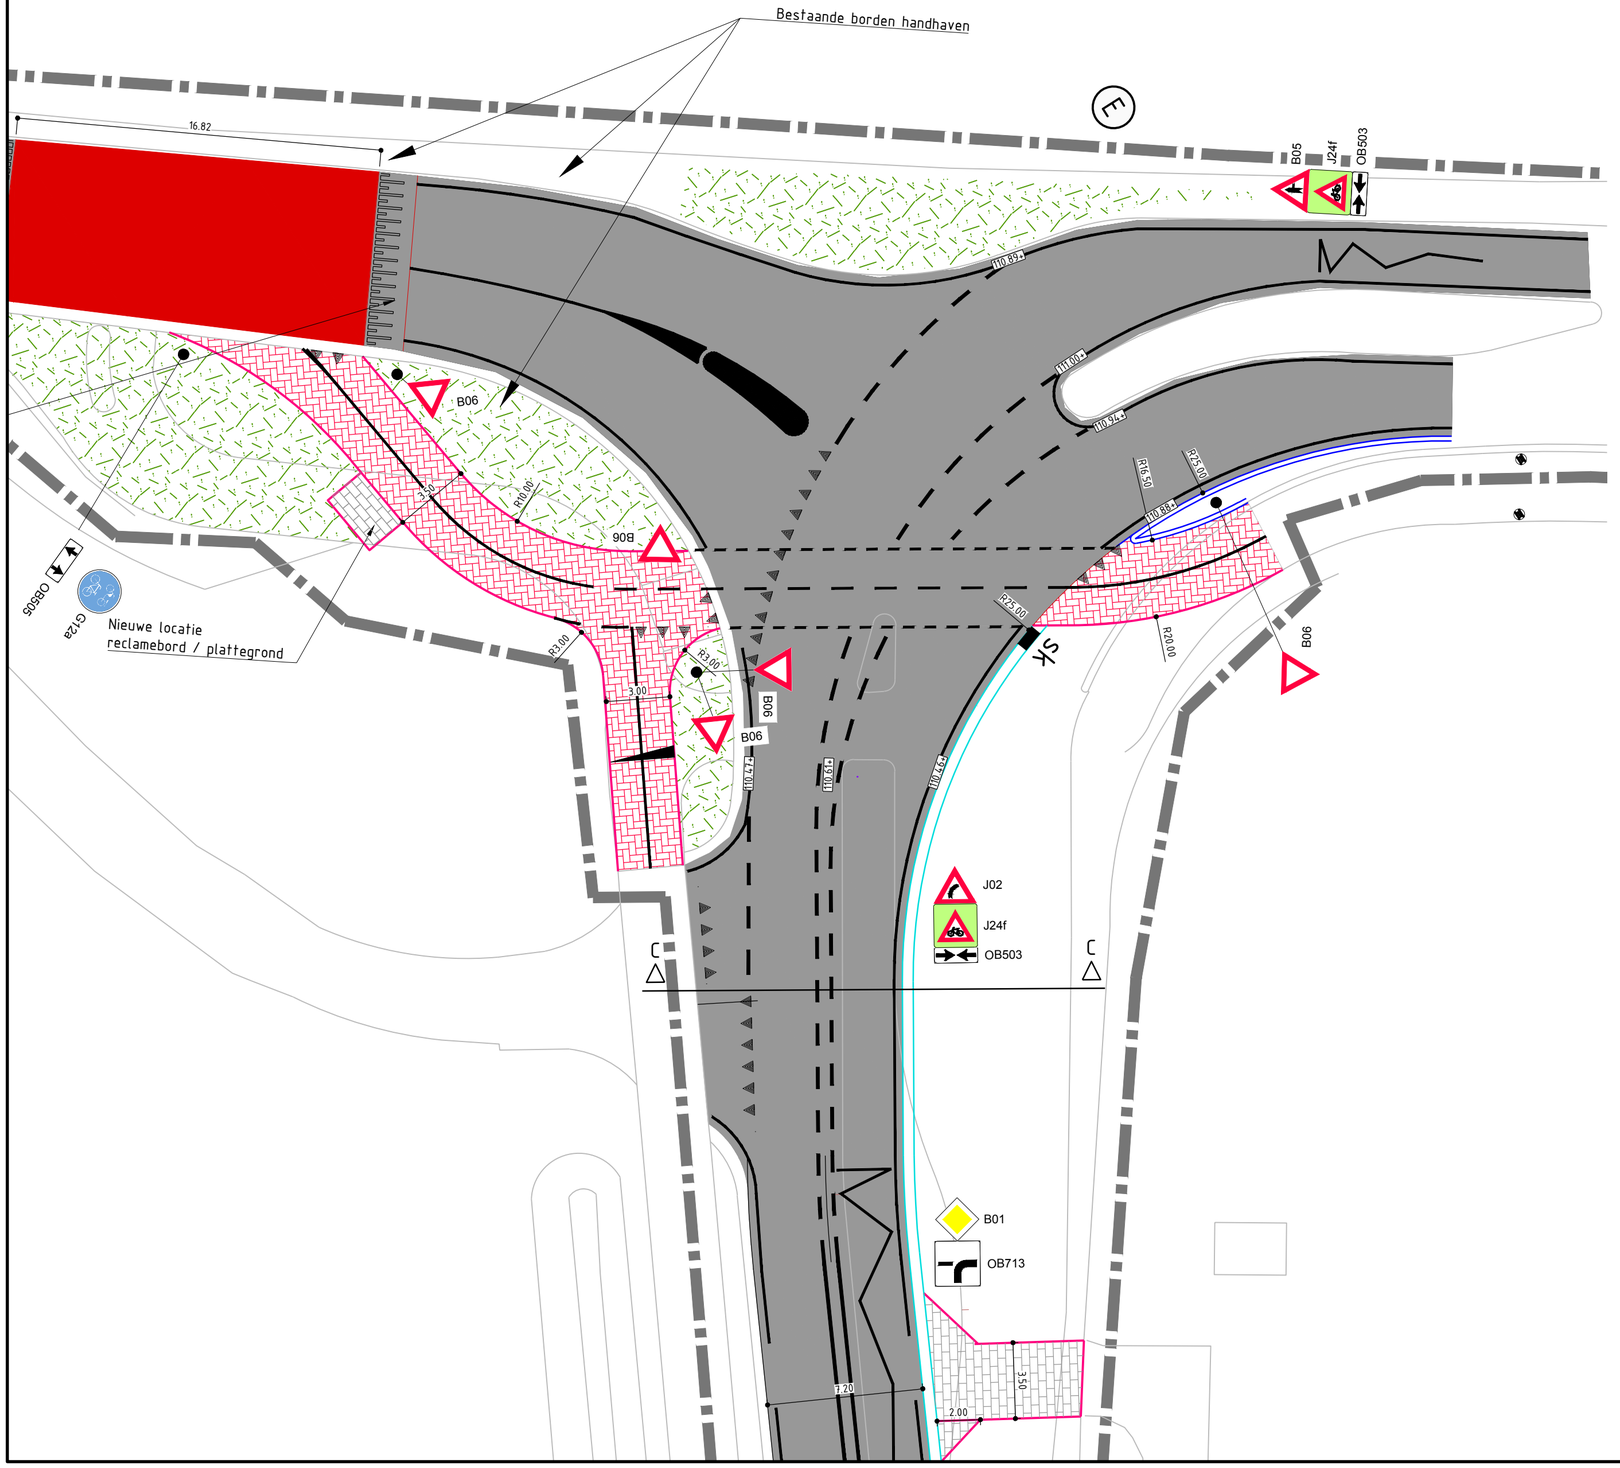

Versie	Datum	Omschrijving	Opsteller	Par.	Verificatie	Par.	Validatie	Par.
0	24-08-2017		RBO		JHE		JHE	

Snelle fietsroute Sittard - Maastricht fase 1A

Onderdeel
Uitsnede Vliegveldweg - Nieuwe Vliekerweg

Opdrachtgever
Maastricht Bereikbaar

Fase

Projectnummer
PLI167-0001

Formaat
A2

Tekeningnummer
2017-1234

Schaal
1: 200

Behorende bij doc. nr.

m 4 8 12 16 20

Herten
Schoolstraat 8, 6049 BN Herten
Postbus 14, 6040 AA Roermond

's-Hertogenbosch
Hambakenwetering 5-J, 5231 DD 's-Hertogenbosch
Postbus 2309, 5202 CH 's-Hertogenbosch

088 - 3366333
info@kragten.nl
www.kragten.nl

P:\pl\160\PLI167\07\mx\pdn_Werktekeningen\01-Fotteksingen\2017-1234 Uitsnede Vliegveldweg - Nieuwe Vliekerweg.dwg