


PROJECTGEBIEDEN EN PLAATSINGSZONES

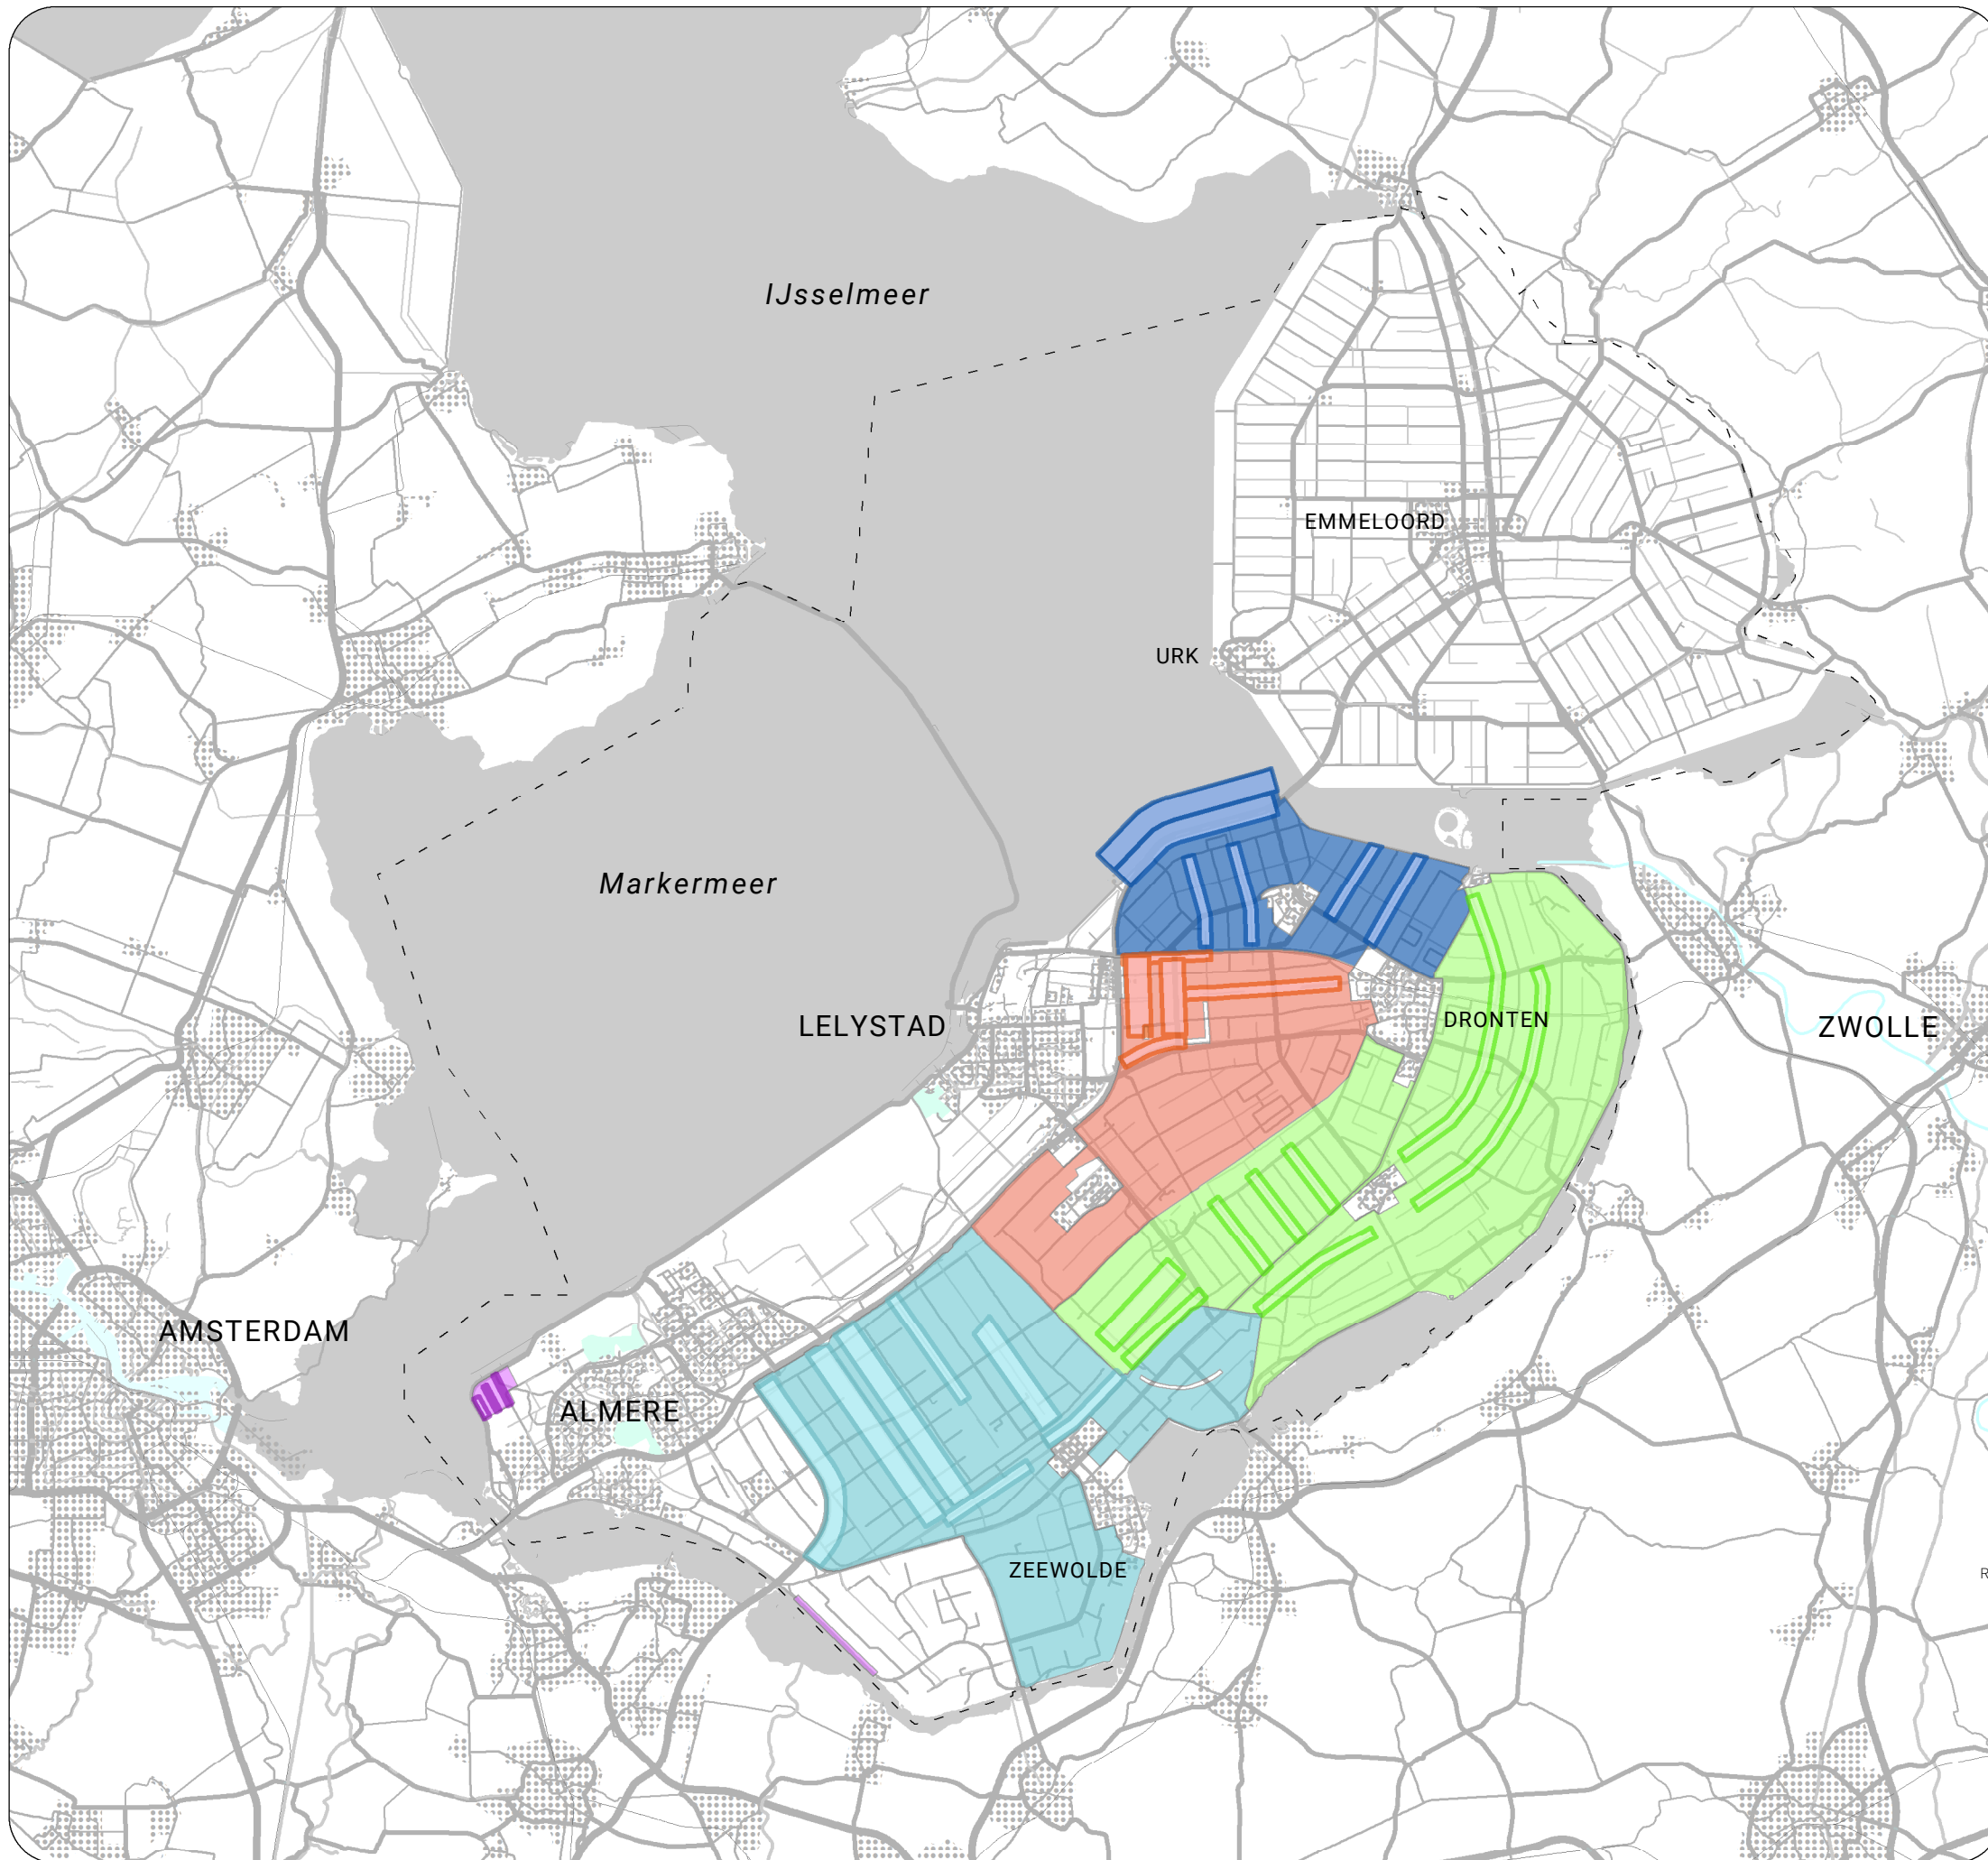

T

gebied

- Plaatsingszone Noord
- Plaatsingszone Oost
- Plaatsingszone Rodenburg
- Plaatsingszone West
- Plaatsingszone Zuid

gebied

- Projectgebied Noord
- Projectgebied Oost
- Projectgebied Rodenburg
- Projectgebied West
- Projectgebied Zuid

Provinciegrens

