


Principedoorsnede onderhoudsbrug  
Schaal 1:100

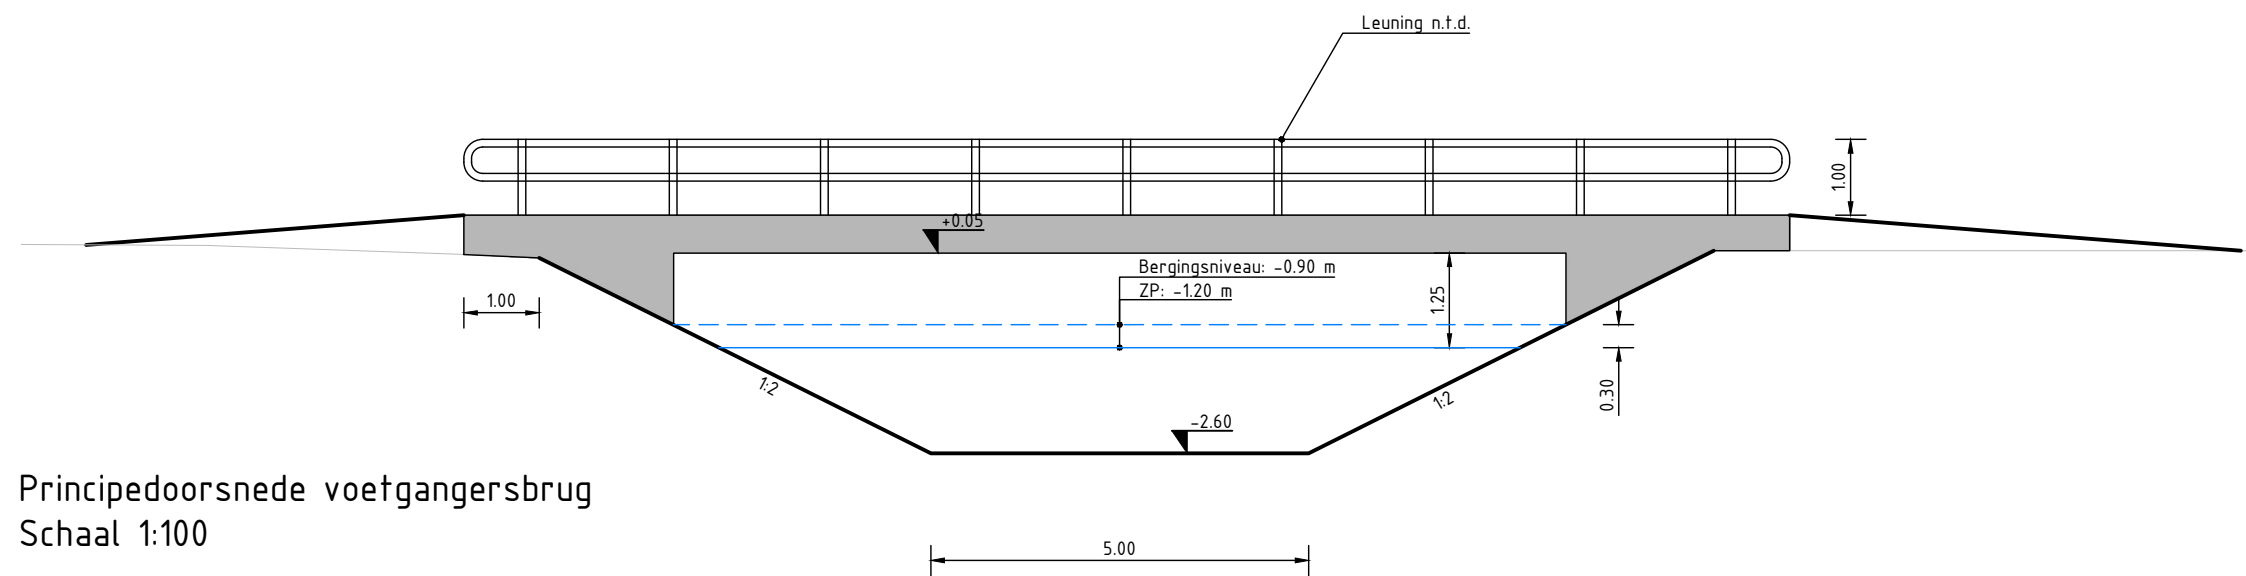

Principedoorsnede voetgangersbrug  
Schaal 1:100

2	Wijzigen aantal pijlers van 3 naar 2	J. van de Ven	J. van Oorsouw	C. van Doveren	31-10-2018
1	Wijzigingen n.a.v. overleg 24-5-2018	J. van de Ven	J. van Oorsouw	C. van Doveren	22-06-2018
0	Eerste uitgave	J. van de Ven	J. van Oorsouw	C. van Doveren	18-05-2018
revisie	omschrijving	getekend	gecontroleerd	akkoord	datum

opdrachtgever	project
Waterschap Rivierland - Brabants Landschap	Andelsch Broek Pompveld

omschrijving	documentstatus	documentversie
Omleiding watergang Principedoorsnedes bruggen	Definitief	2

formaat	schaal	fase	bladnr.	van	projectnummer / tekeningnummer
A3	1:100	Definitief ontwerp	1	1	BE2172-107_DO-803



File: \\hgo-syn\be2172\Andelsch Broek Pompveld\BE2172\team\BE2172\107\_DO-803 Principedoorsnede bruggr.mxd  
 PT