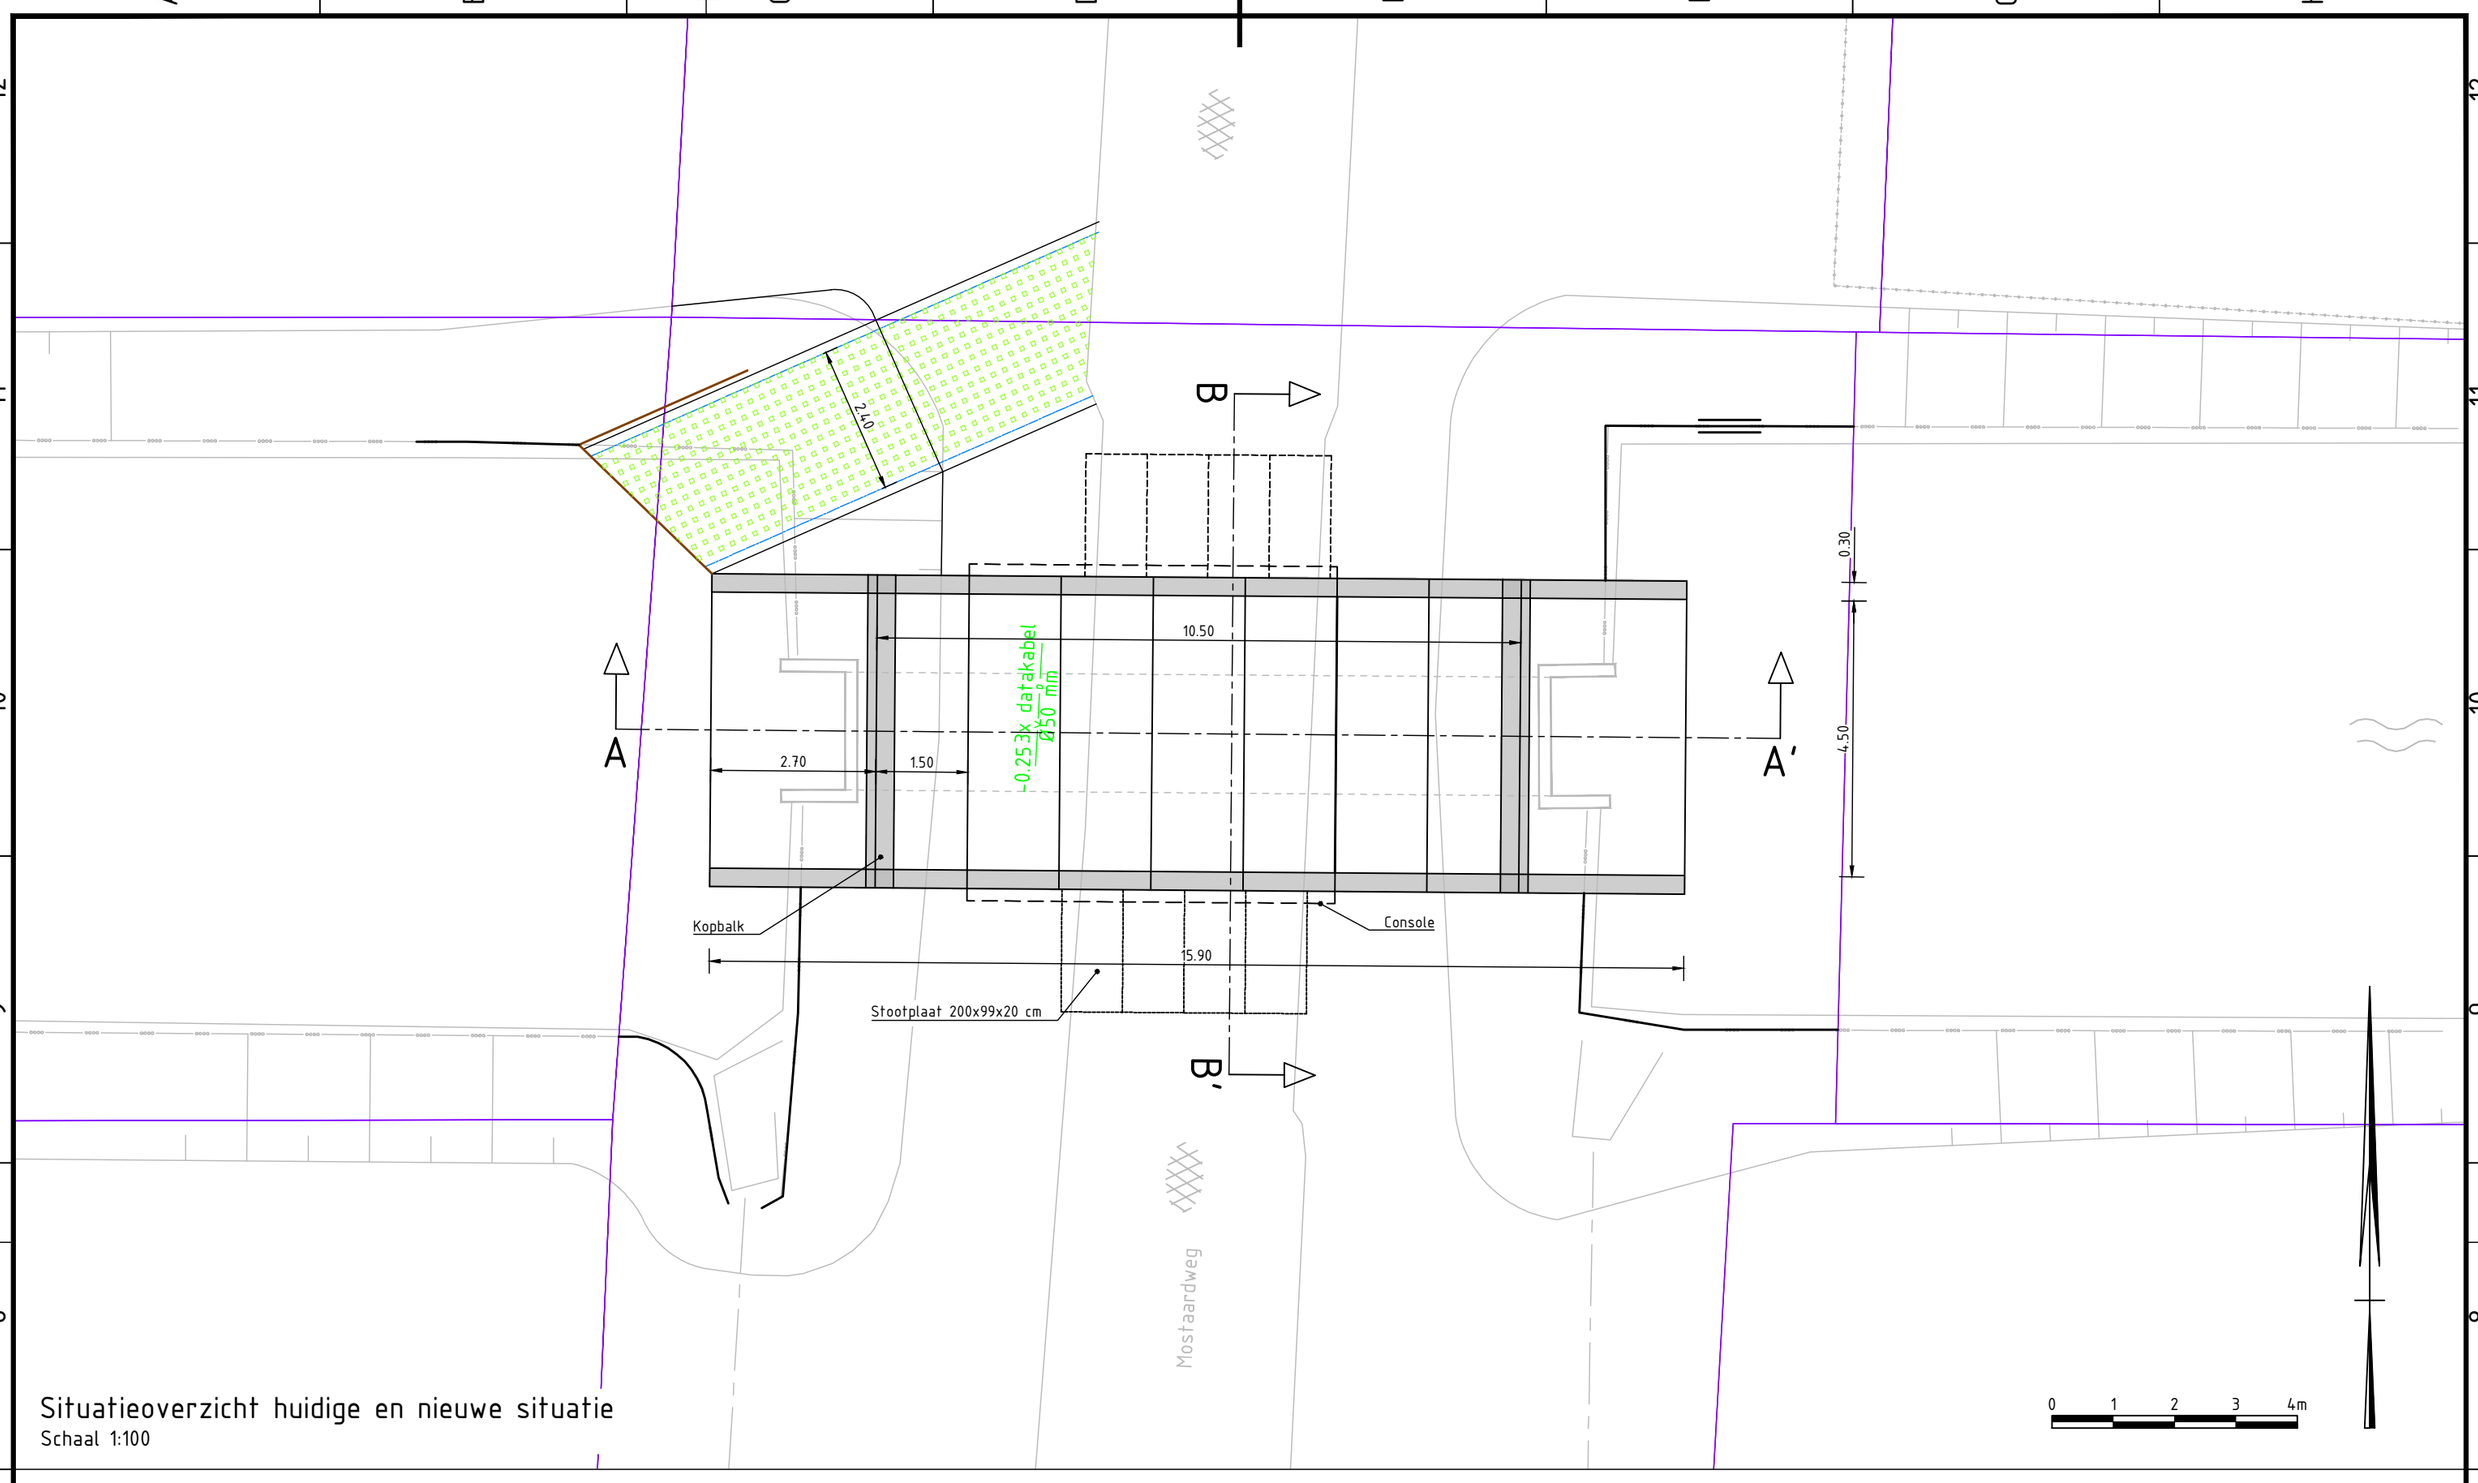

Situatieoverzicht huidige en nieuwe situatie
Schaal 1:100

Opmerking: ligging bestaande kabels en leidingen handhaven i.o.m. nutspartijen

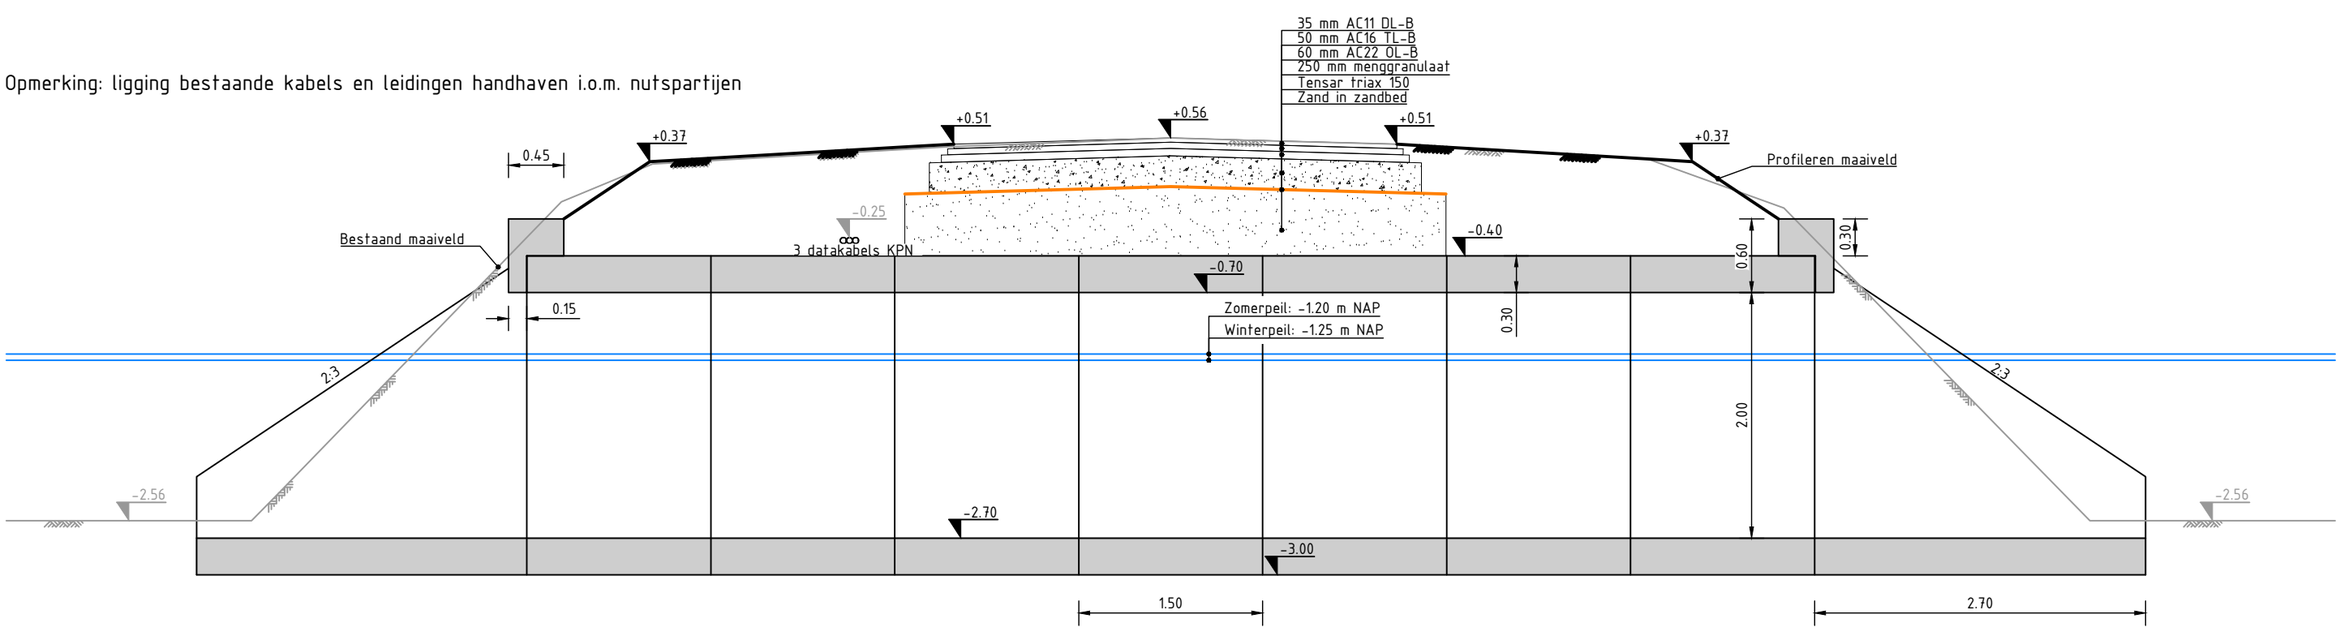

Dwarsprofiel A-A'
Lengtedoorsnede kokerduiker DV17 Mostaardweg
Schaal 1:50

Duikerelementen conform funderingsadvies funderen op twee onderheide funderingsbalken. Paalfundatie bestaande uit: prefab palen vk 400 mm, h.o.h. 1,6 m in 2 rijen. Inheiniveau NAP -14,0 m. Exacte locatie funderingspalen n.t.d.

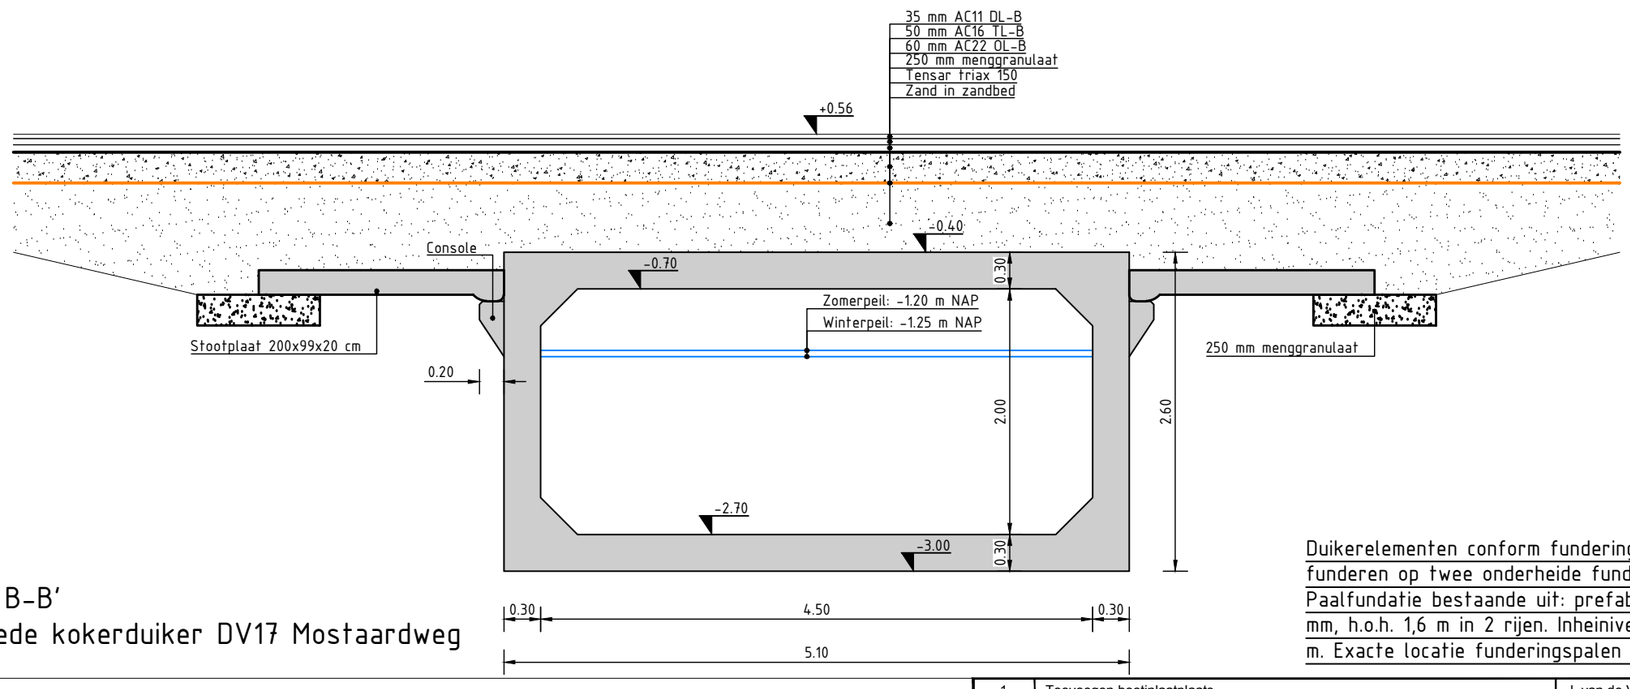

Dwarsprofiel B-B'
Dwarsdoorsnede kokerduiker DV17 Mostaardweg
Schaal 1:50

Duikerelementen conform funderingsadvies funderen op twee onderheide funderingsbalken. Paalfundatie bestaande uit: prefab palen vk 400 mm, h.o.h. 1,6 m in 2 rijen. Inheiniveau NAP -14,0 m. Exacte locatie funderingspalen n.t.d.

Maatvoering duikerelement			
Breedte x hoogte inwendig	Wanddikte	Lengte	Gewicht
mm	*mm*	*mm*	*kg*
4500 x 2000	300	1500	16450
Gewichten duikerelementen exclusief consoles Consolegewicht 300 kg/m1			

Maatvoering taludbeëindiging type C 2:3			
Bodem		Wand	Kopbalk
Lengte	Gewicht	Gewicht	Gewicht
mm	*kg*	*kg*	*kg*
2695	9725	3150	1425

Legenda
- Kadastrale grens
- Aanbrengen beschoeiing

revisie	omschrijving	getekend	gecontroleerd	akkoord	datum
1	Toevoegen bootinlaatplaats	J. van de Ven	J. van Oorsouw	C. van Doveren	31-10-2018
0	Eerste uitgave	J. van de Ven	J. van Oorsouw	C. van Doveren	15-10-2018

opdrachtgever
Waterschap Rivierenland

project
Andelsch Broek Pompveld
Vervanging duikers Midgraaf en Mostaardweg

omschrijving
Vervanging kokerduiker Mostaardweg
Situatieoverzicht en detaillering

Royal HaskoningDHV
Enhancing Society Together
HaskoningDHV Nederland B.V.
Transport & Planning

formaat	schaal	fase	bladnr.	van
A2s	Diversen	DO	1	1

documentstatus: Concept
documentversie: 1
projectnummer / tekeningnummer: BE2172-107_DO-806

Filename : D:\Box Sync\BE2172 Andelsch Broek Pompveld\BE2172 Tiefing\BE2172 Technical Data\900 CAD\DO\1 Kaders\BE2172-107_DO-806 Kokerduiker Mostaardweg.dwg