






Detail duiker zijtak Buurserbeek
schaal 1:50

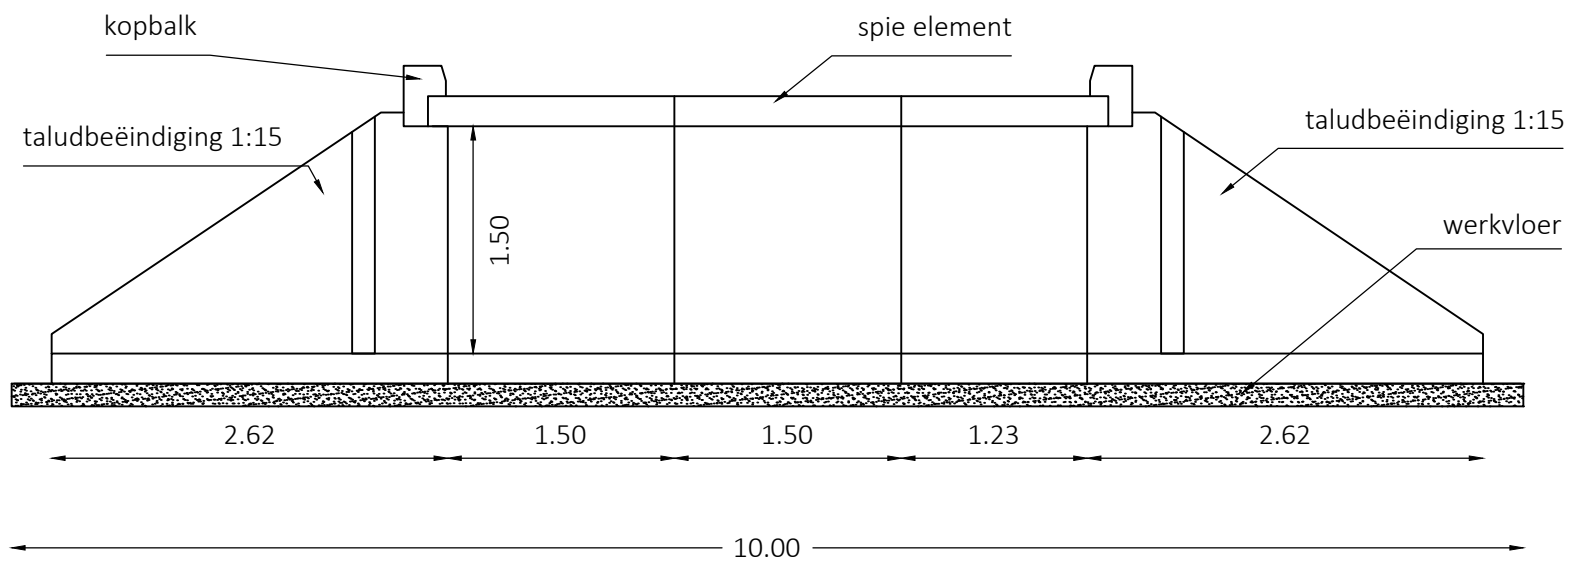

Langsdoorsnede

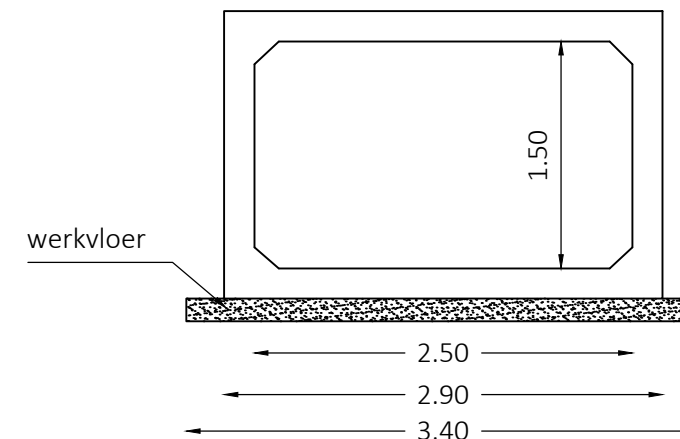

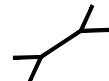Legenda

-  aanbrengen rechthoekige duiker
-  bestaande watergang
-  verwijderen beschoeiing en taluds natuurvriendelijk inrichten (taluds 0:1 - 1:4)

| | | |
|---------------------------------|---------------------------|---|
| Project | | |
| Nieuwe Buurserbeek, Haaksbergen | | |
| Onderwerp | | |
| Zijtak Buurserbeek sbk24.000 | | |
| Datum | Opdrachtgever | Getekend door |
| 18-06-2019 | Waterschap Rijn en IJssel |  |
| Versie | Schaal | Projectnummer |
| DO | 1:1000 | 18-423 |
| Blad | Formaat | |
| 7 | A3 | |



Waterschap
Rijn en IJssel

Zuiderzeelaan 53
8017 JV ZWOLLE

T 038-4236464
I www.ecogroen.nl



ecogroen
advies & ingenieursbureau