

Standplaats Hogepad




gebied waarbinnen een standplaats ingenomen mag worden

FORMAAT: A4
 SCHAAL 1: 750
 BESTEKNo:
 BLADNo: 1/1


GEZIEN

GETEKEND	DATUM	AFDELING
H. Harbers	30-05-2018	RTO



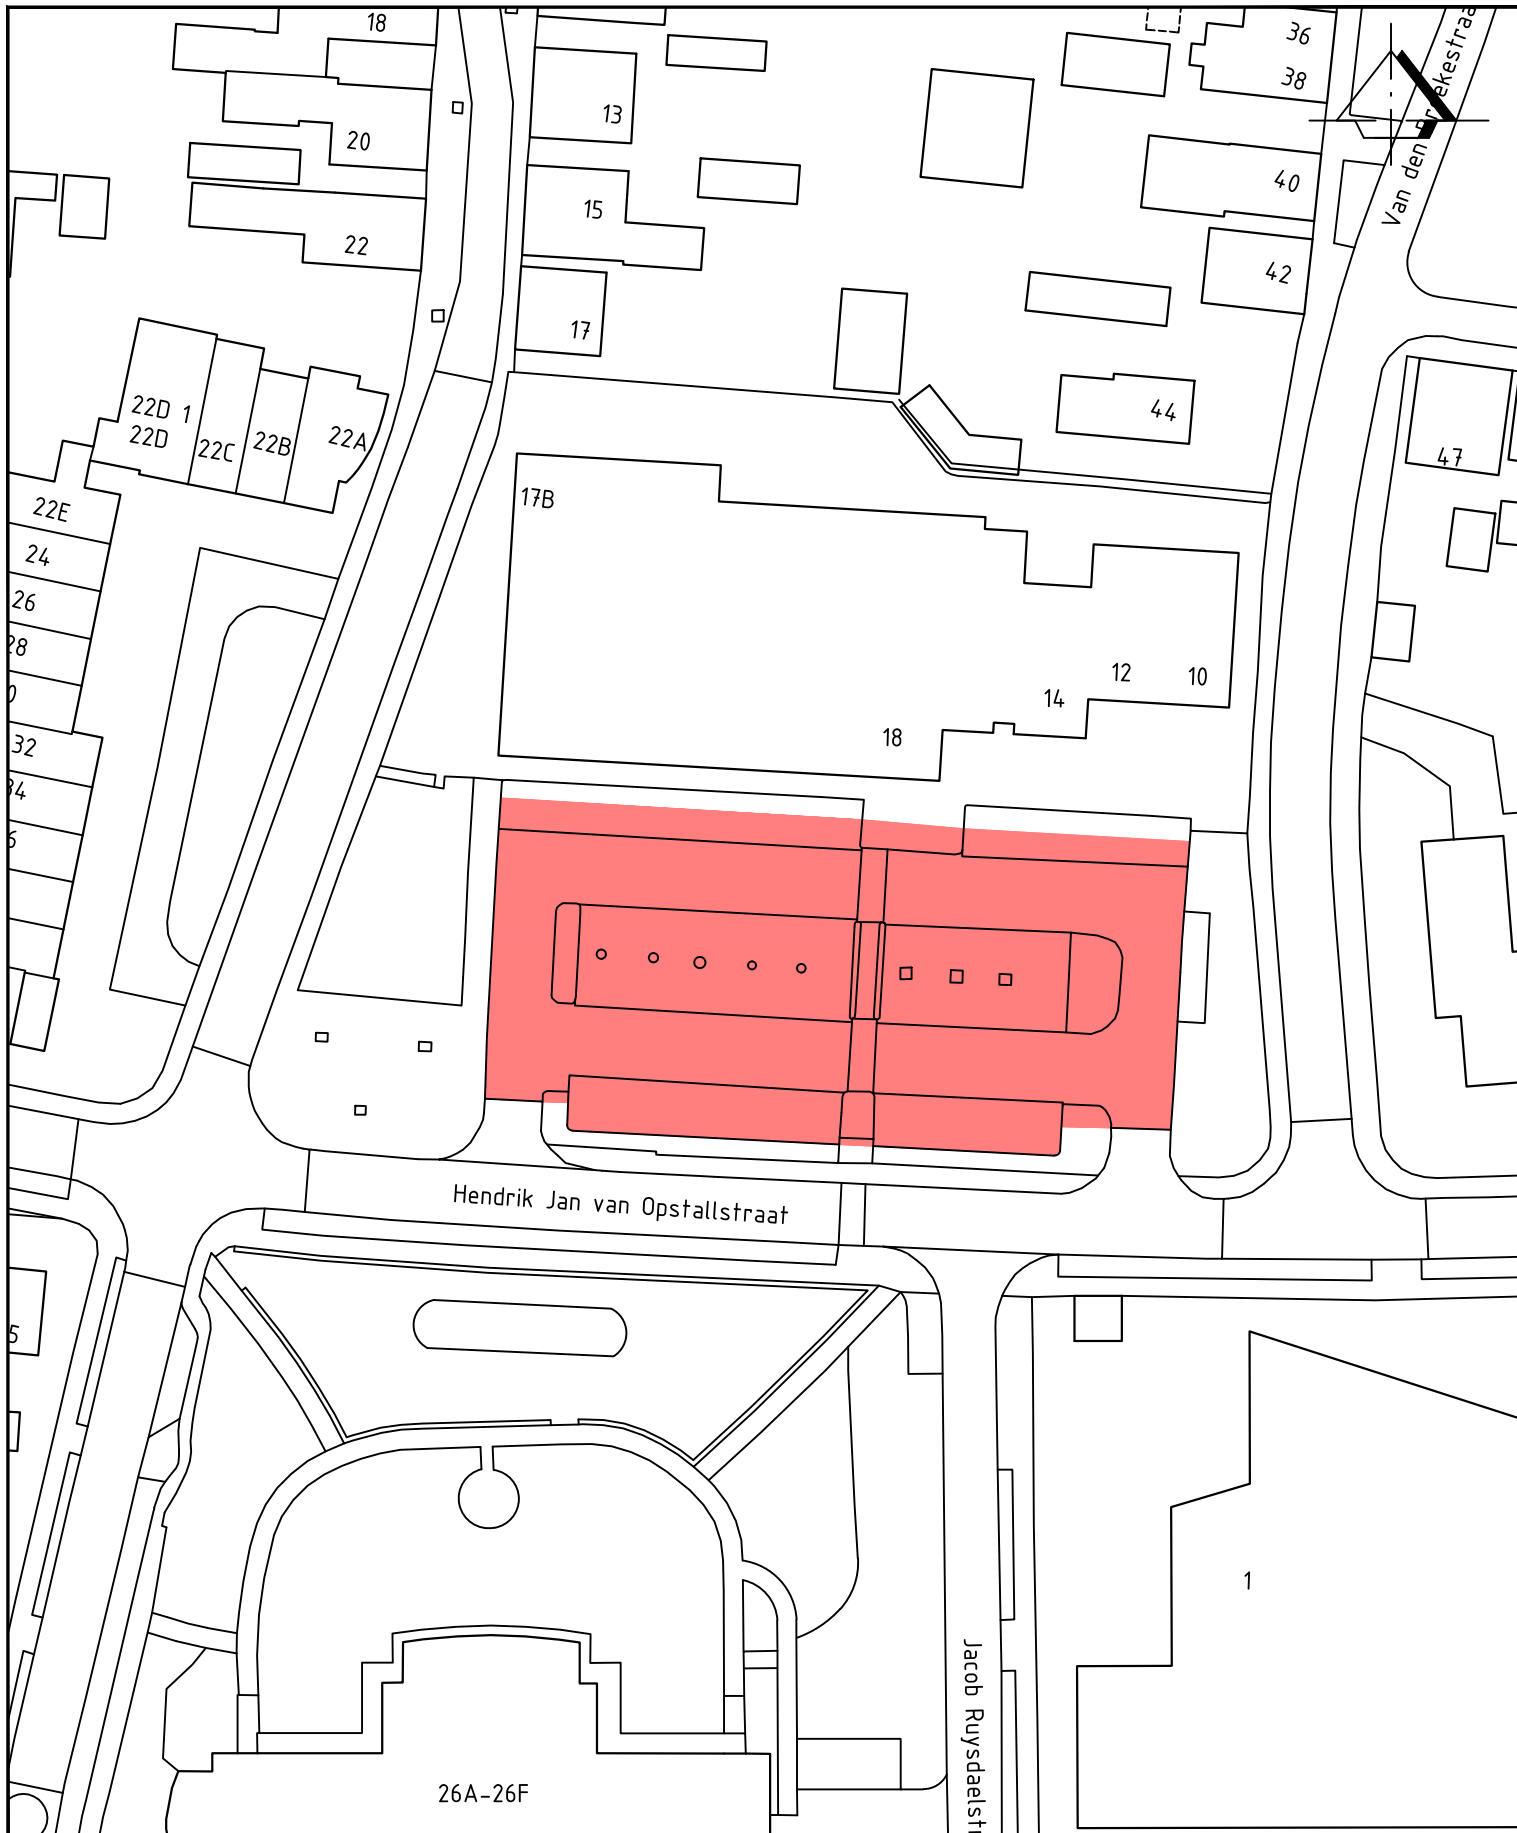


Standplaats Hendrik Jan van Opstallstraat

 gebied waarbinnen een standplaats ingenomen mag worden


FORMAAT: A4
 SCHAAL 1: 750
 BESTEKNo:
 BLADNo: 1/1
 GEZIEN

GETEKEND	DATUM	AFDELING
H. Harbers	30-05-2018	RTO



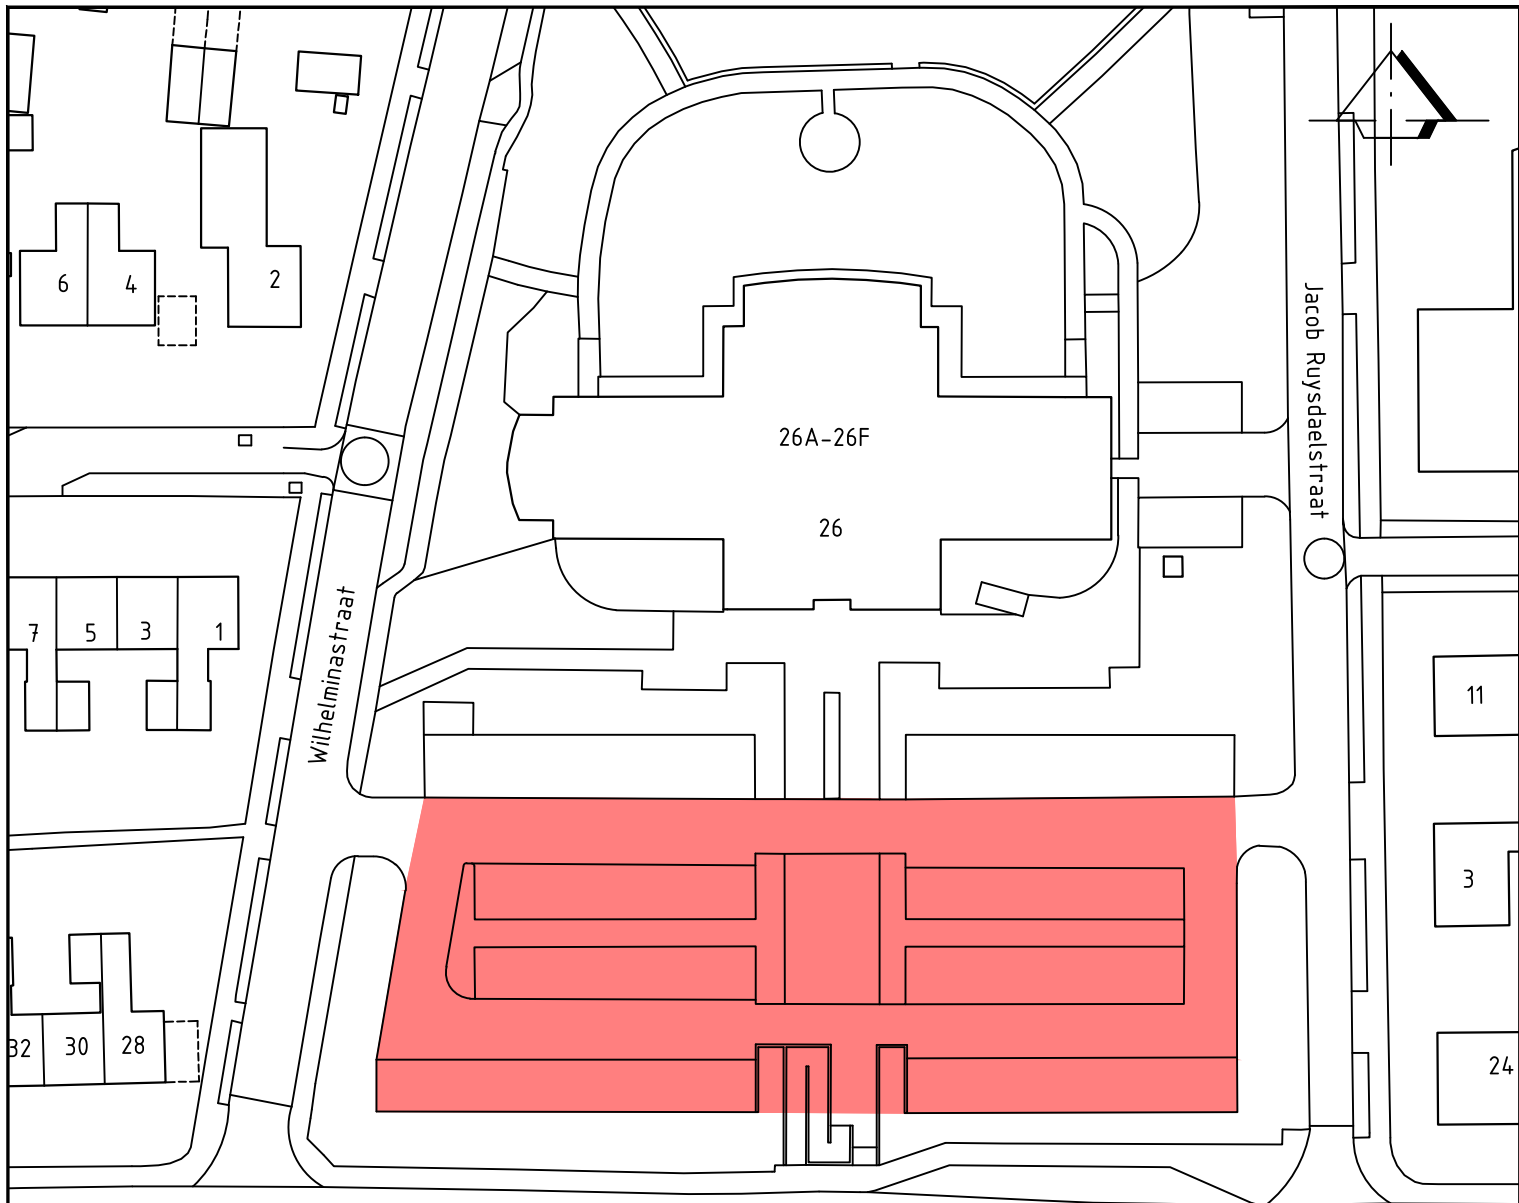

Wijnand Zeeuwstraat D D

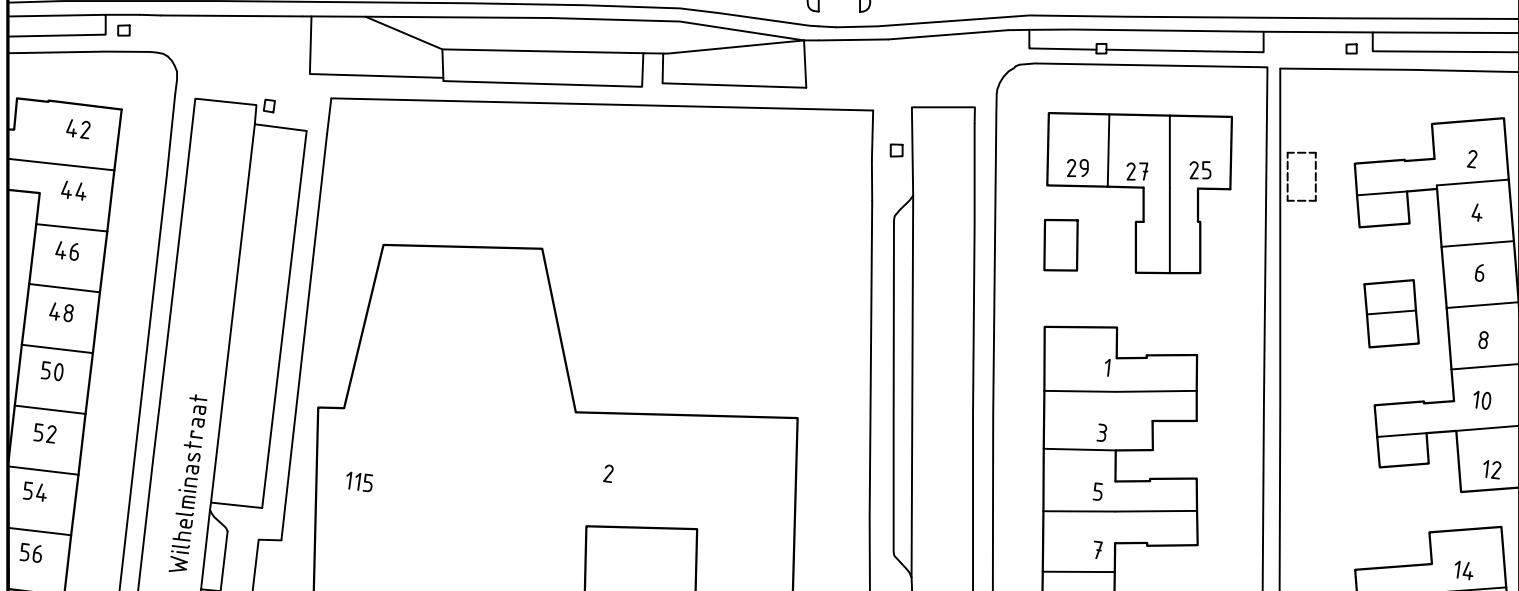

Standplaats Wijnand Zeeuwstraat




gebied waarbinnen een standplaats ingenomen mag worden

FORMAAT: A4
 SCHAAL 1: 750
 BESTEKNo:
 BLADNo: 1/1

GEZIEN

GETEKEND	DATUM	AFDELING
H. Harbers	30-05-2018	RTO



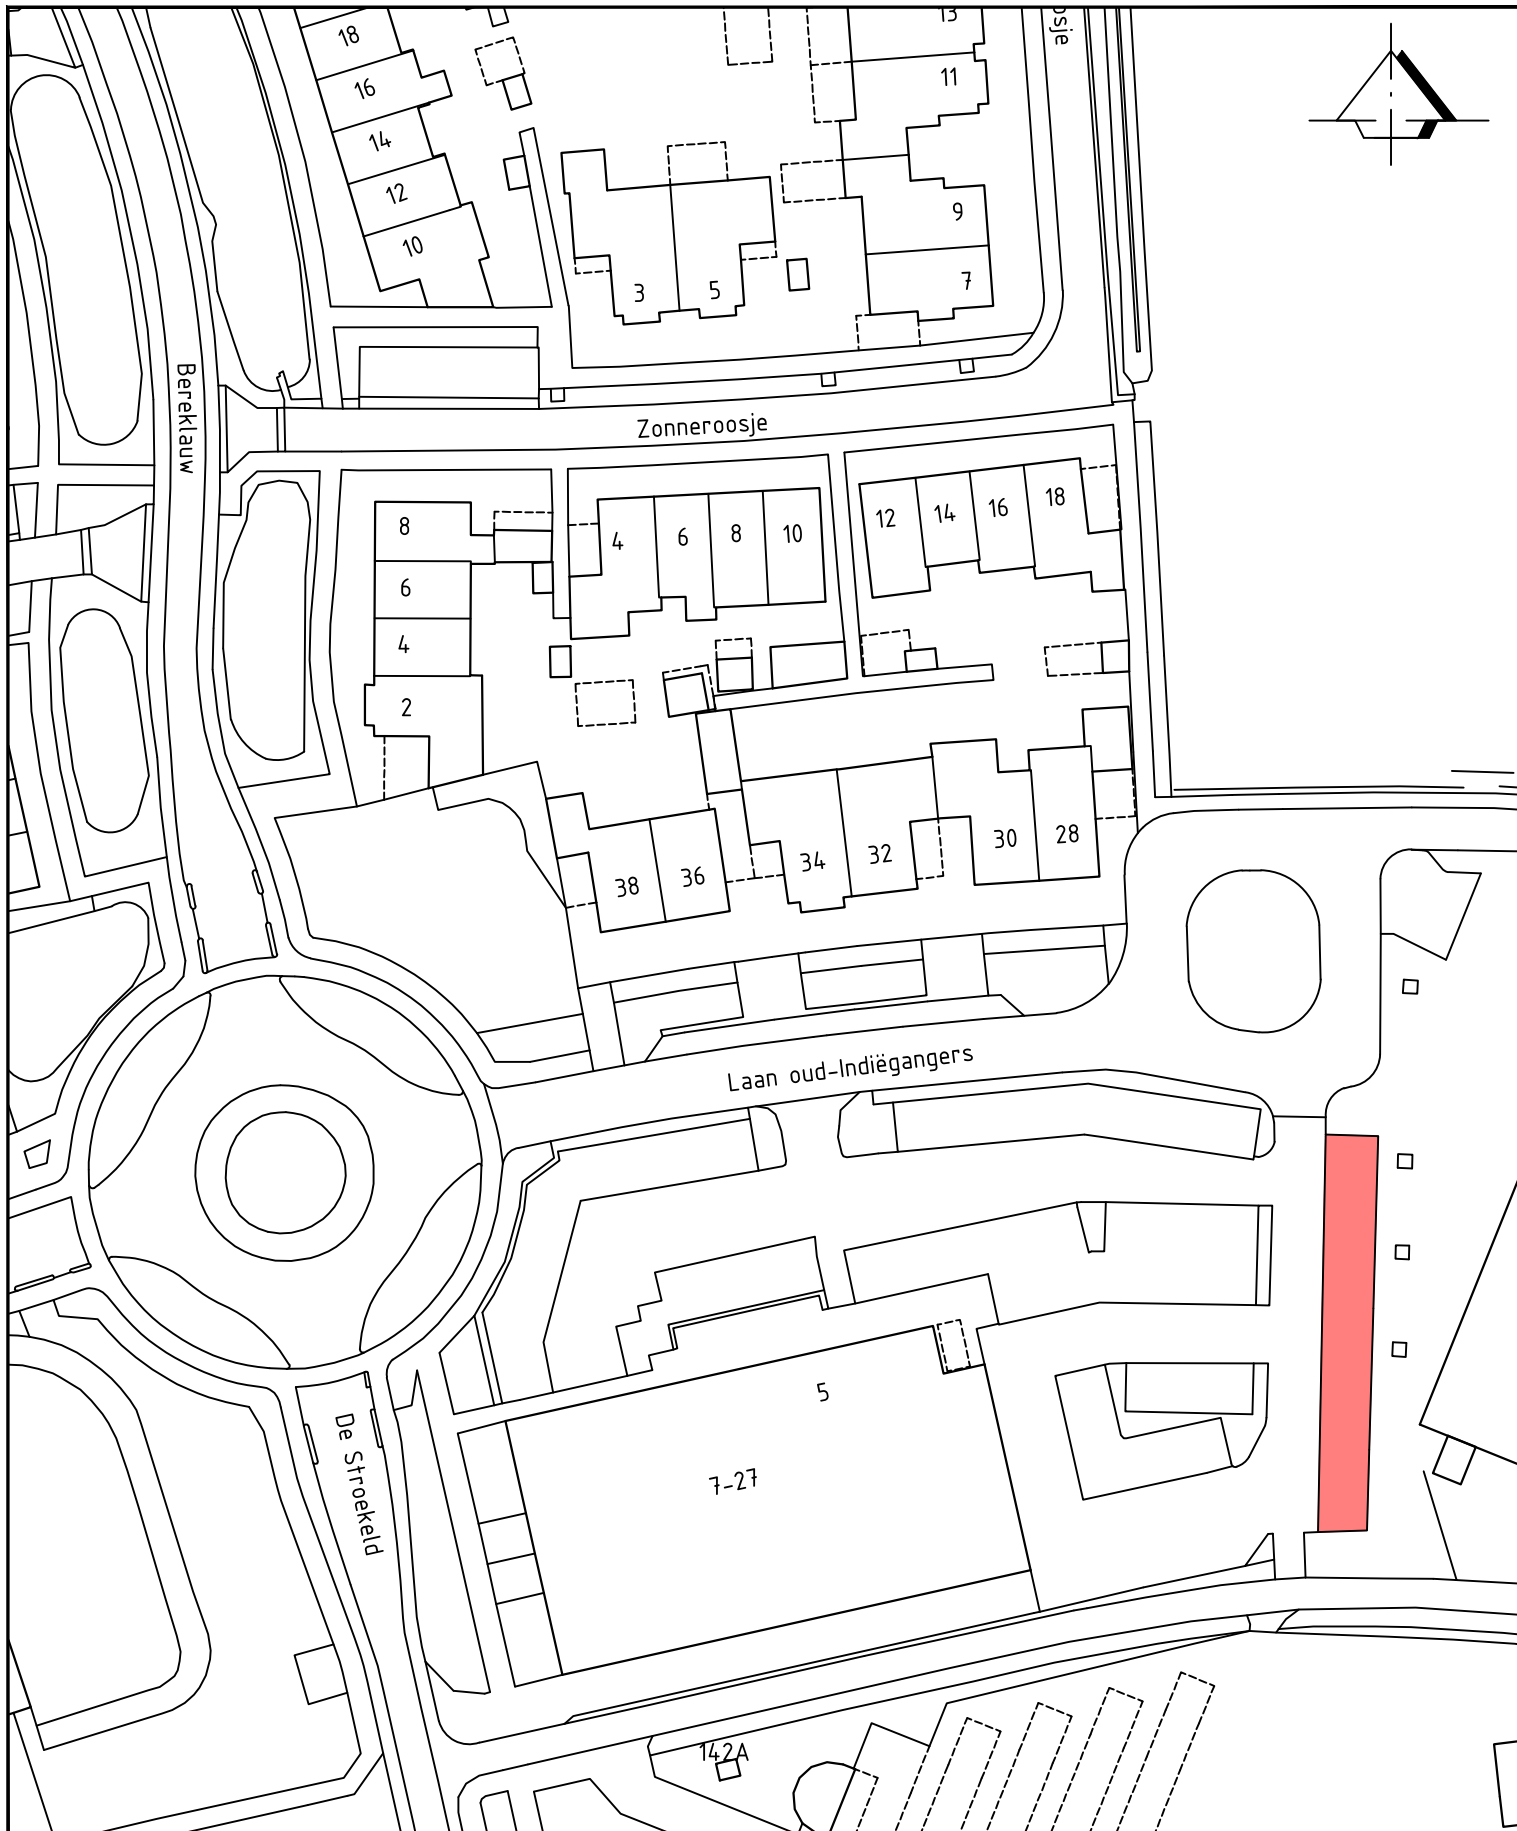

Standplaats parkeerplaats De Stroekeld



gebied waarbinnen een standplaats ingenomen mag worden

FORMAAT: A4

SCHAAL 1: 750

BESTEKNo:

BLADNo: 1/1

GEZIEN

GETEKEND

H. Harbers


DATUM

30-05-2018

AFDELING

RTO



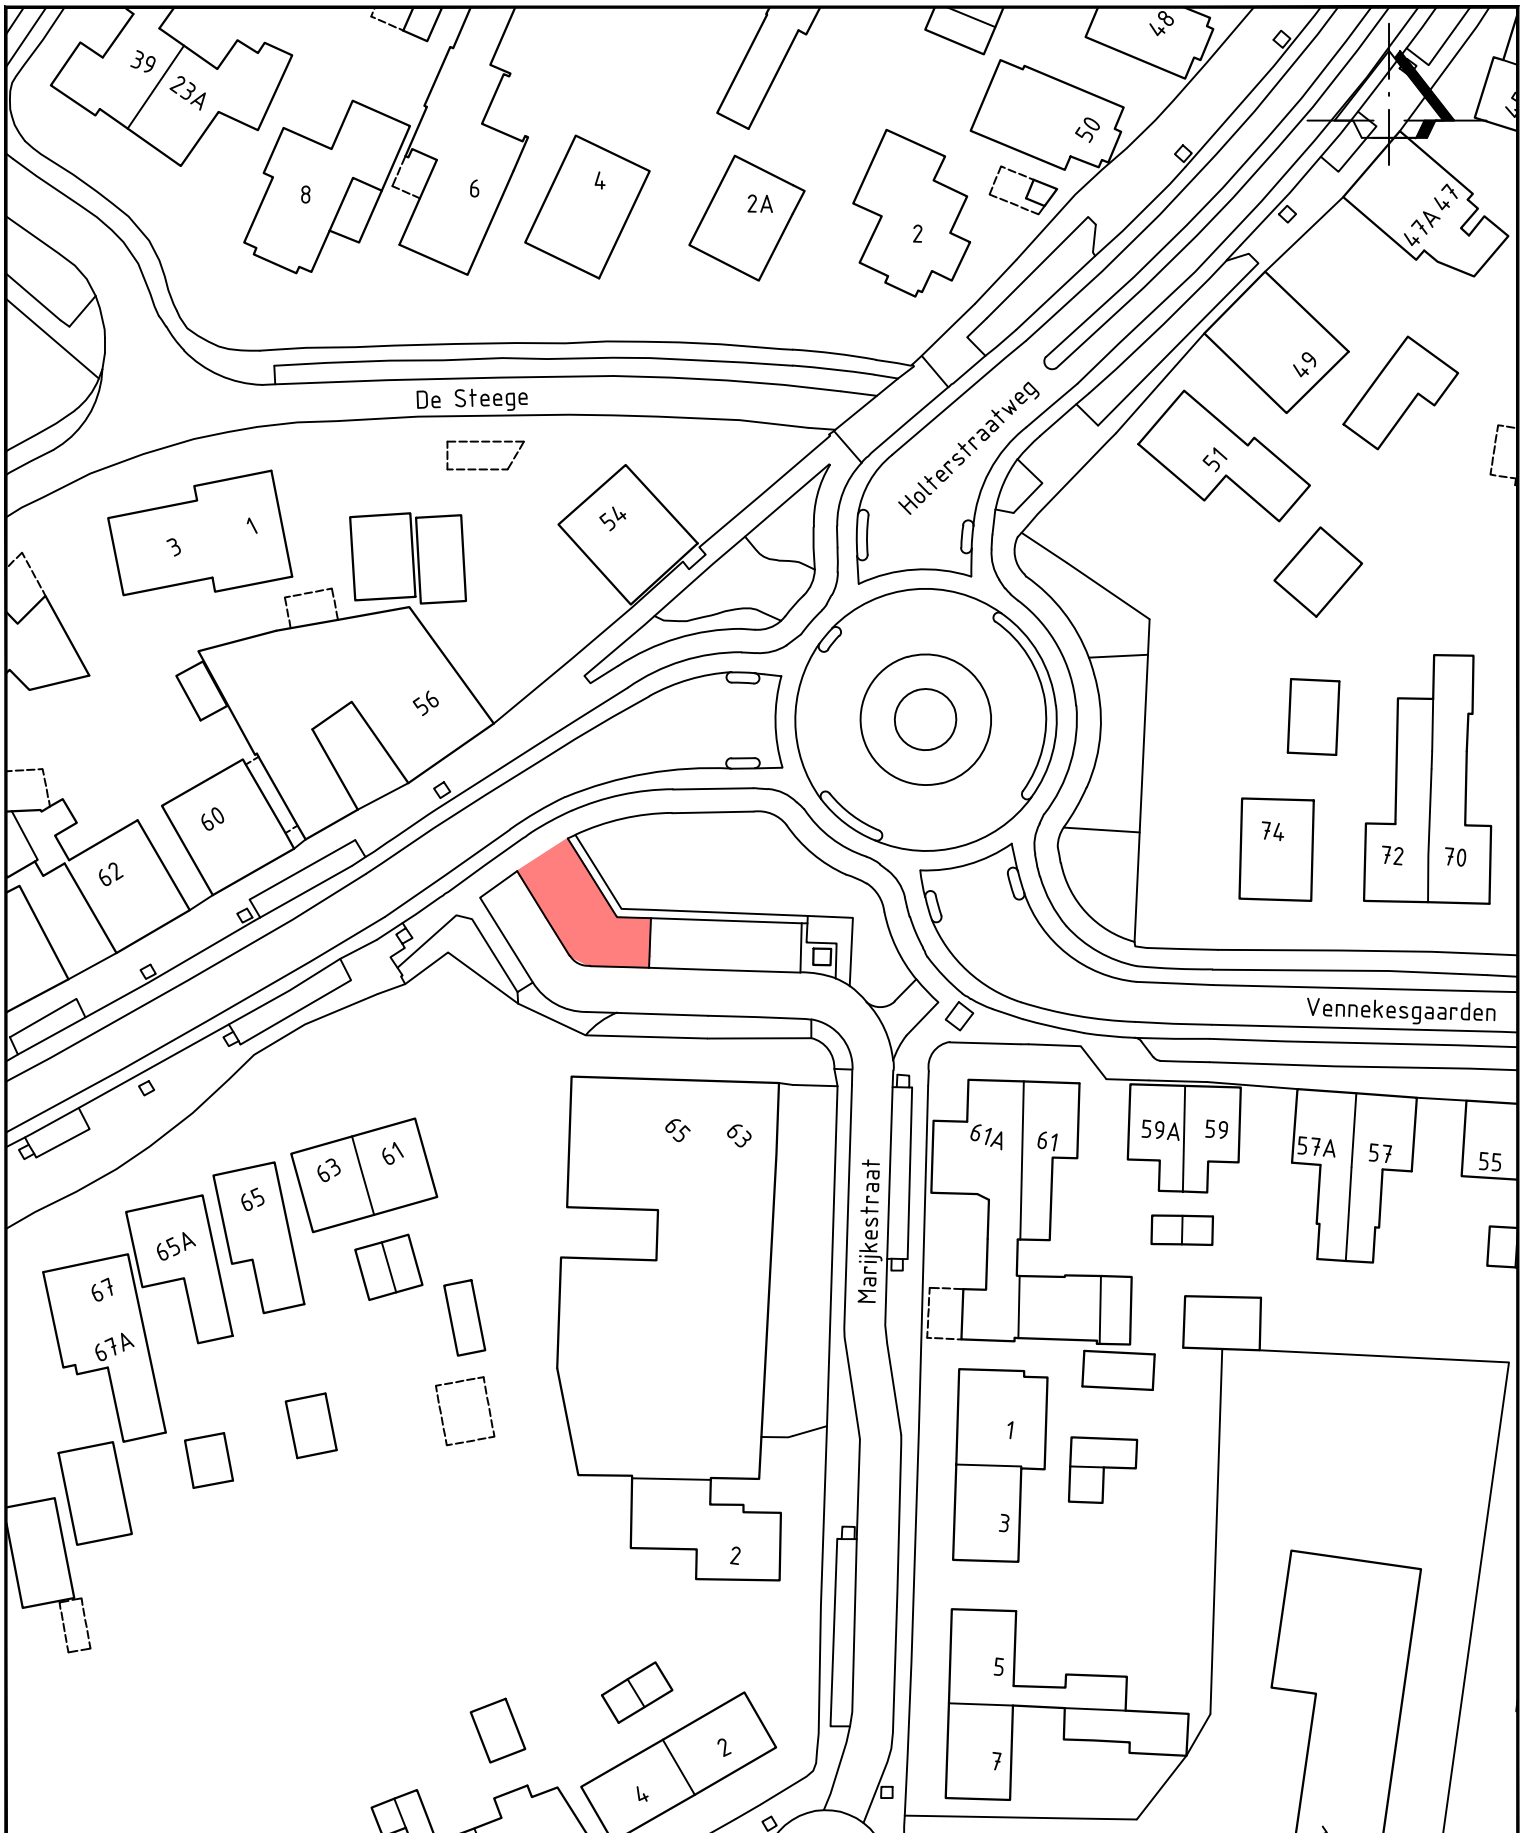

Standplaats hoek Vennekesgaarden-Holterstraatweg




gebied waarbinnen een standplaats ingenomen mag worden

FORMAAT: A4
 SCHAAL 1: 750
 BESTEKNo:
 BLADNo: 1/1

GEZIEN

GETEKEND	DATUM	AFDELING
H. Harbers	30-05-2018	RTO



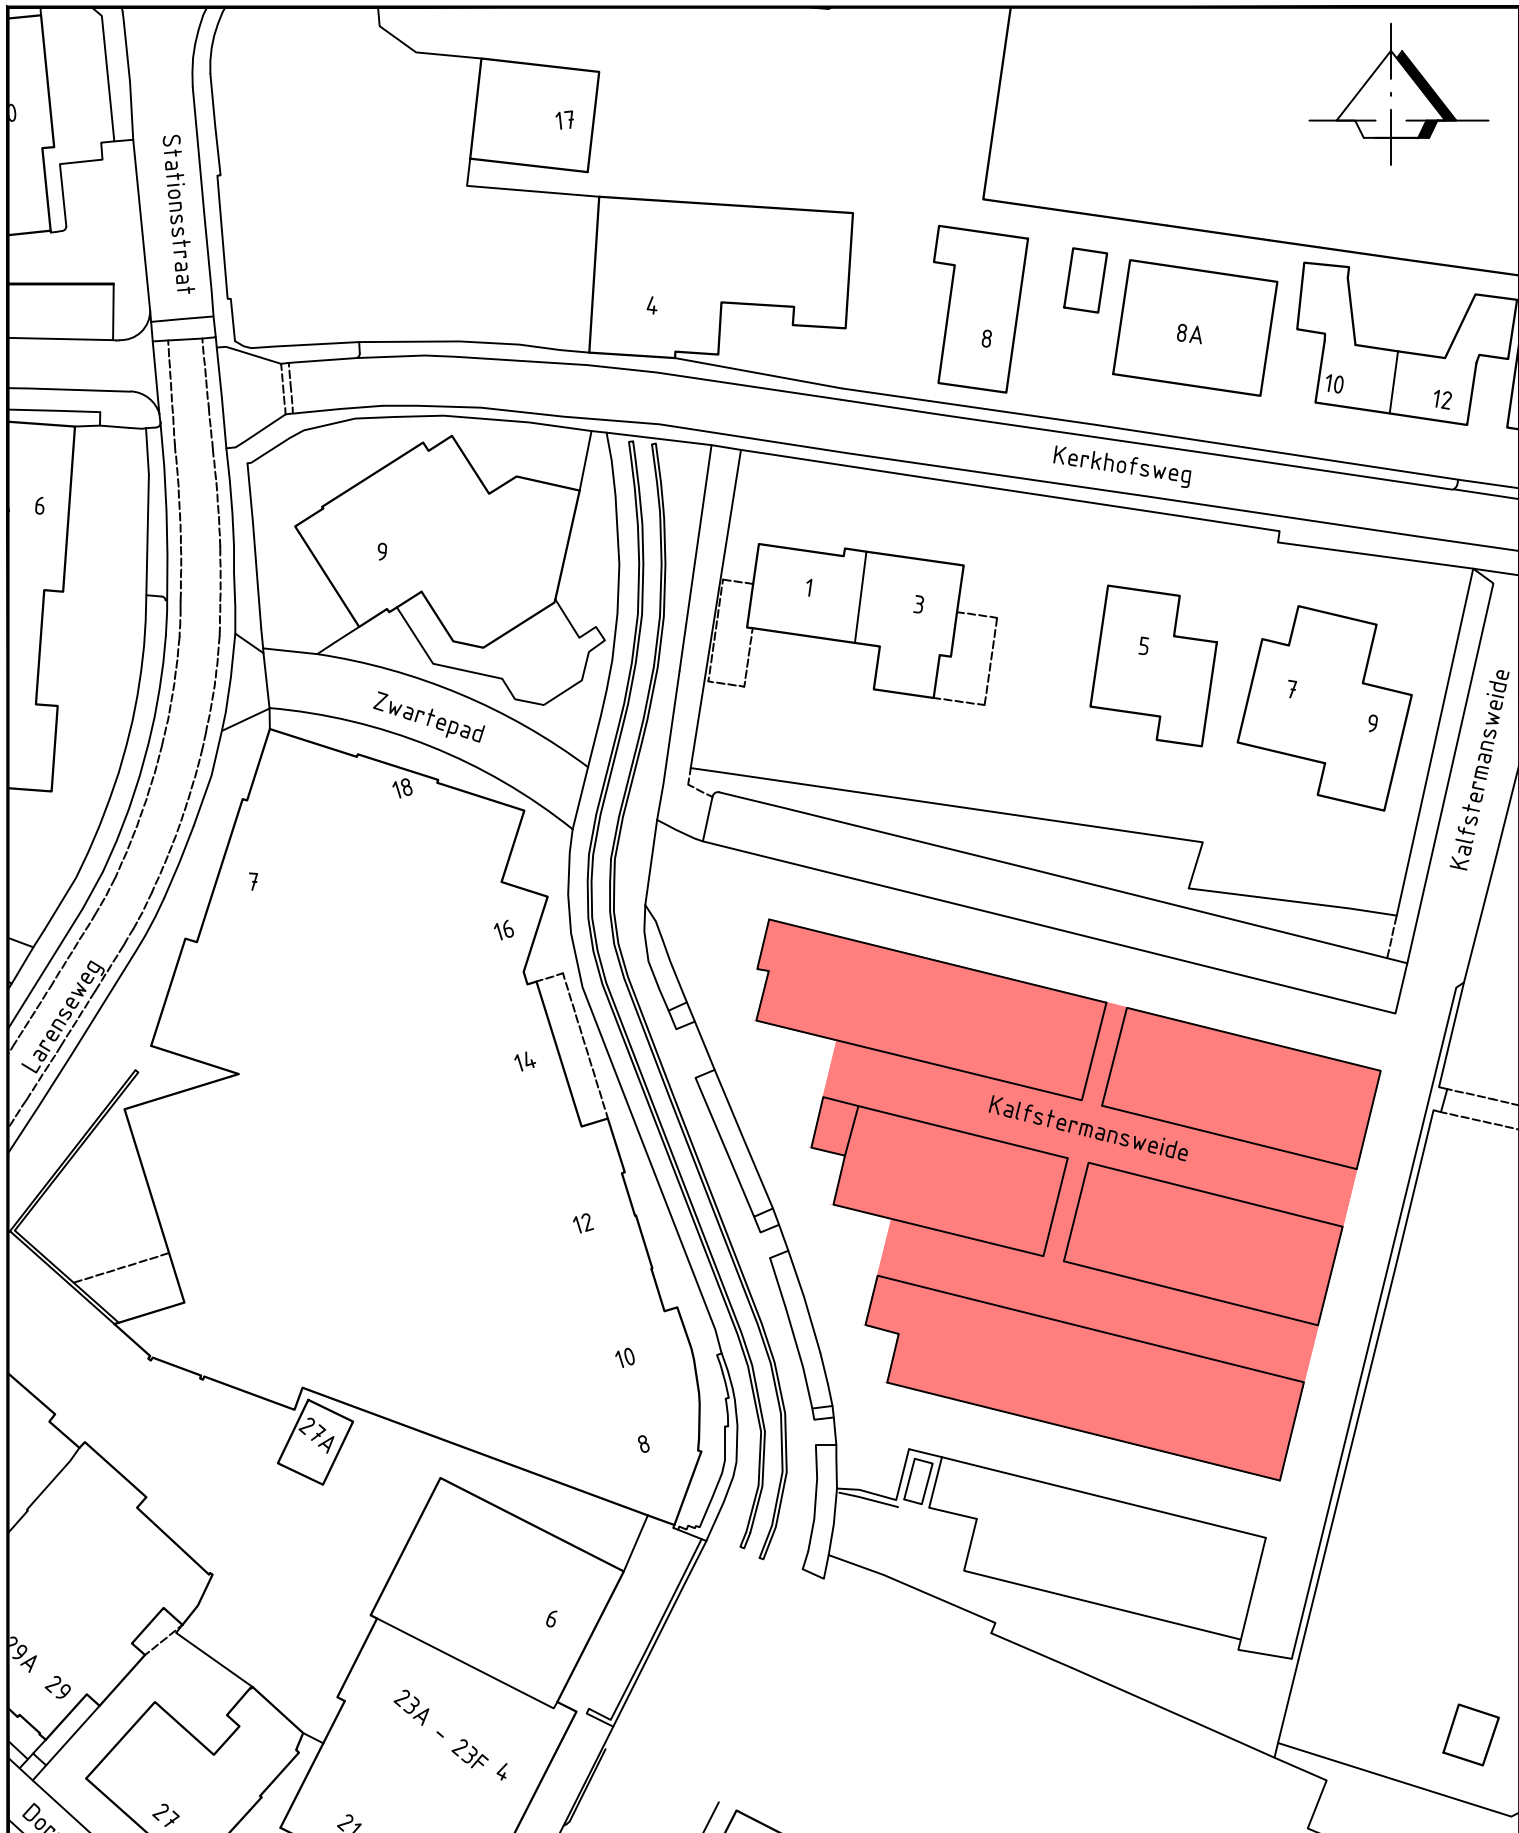

Standplaats Kalfstermansweide




gebied waarbinnen een standplaats ingenomen mag worden

FORMAAT: A4
 SCHAAL 1: 750
 BESTEKNo:
 BLADNo: 1/1

GEZIEN

GETEKEND	DATUM	AFDELING
H. Harbers	30-05-2018	RTO



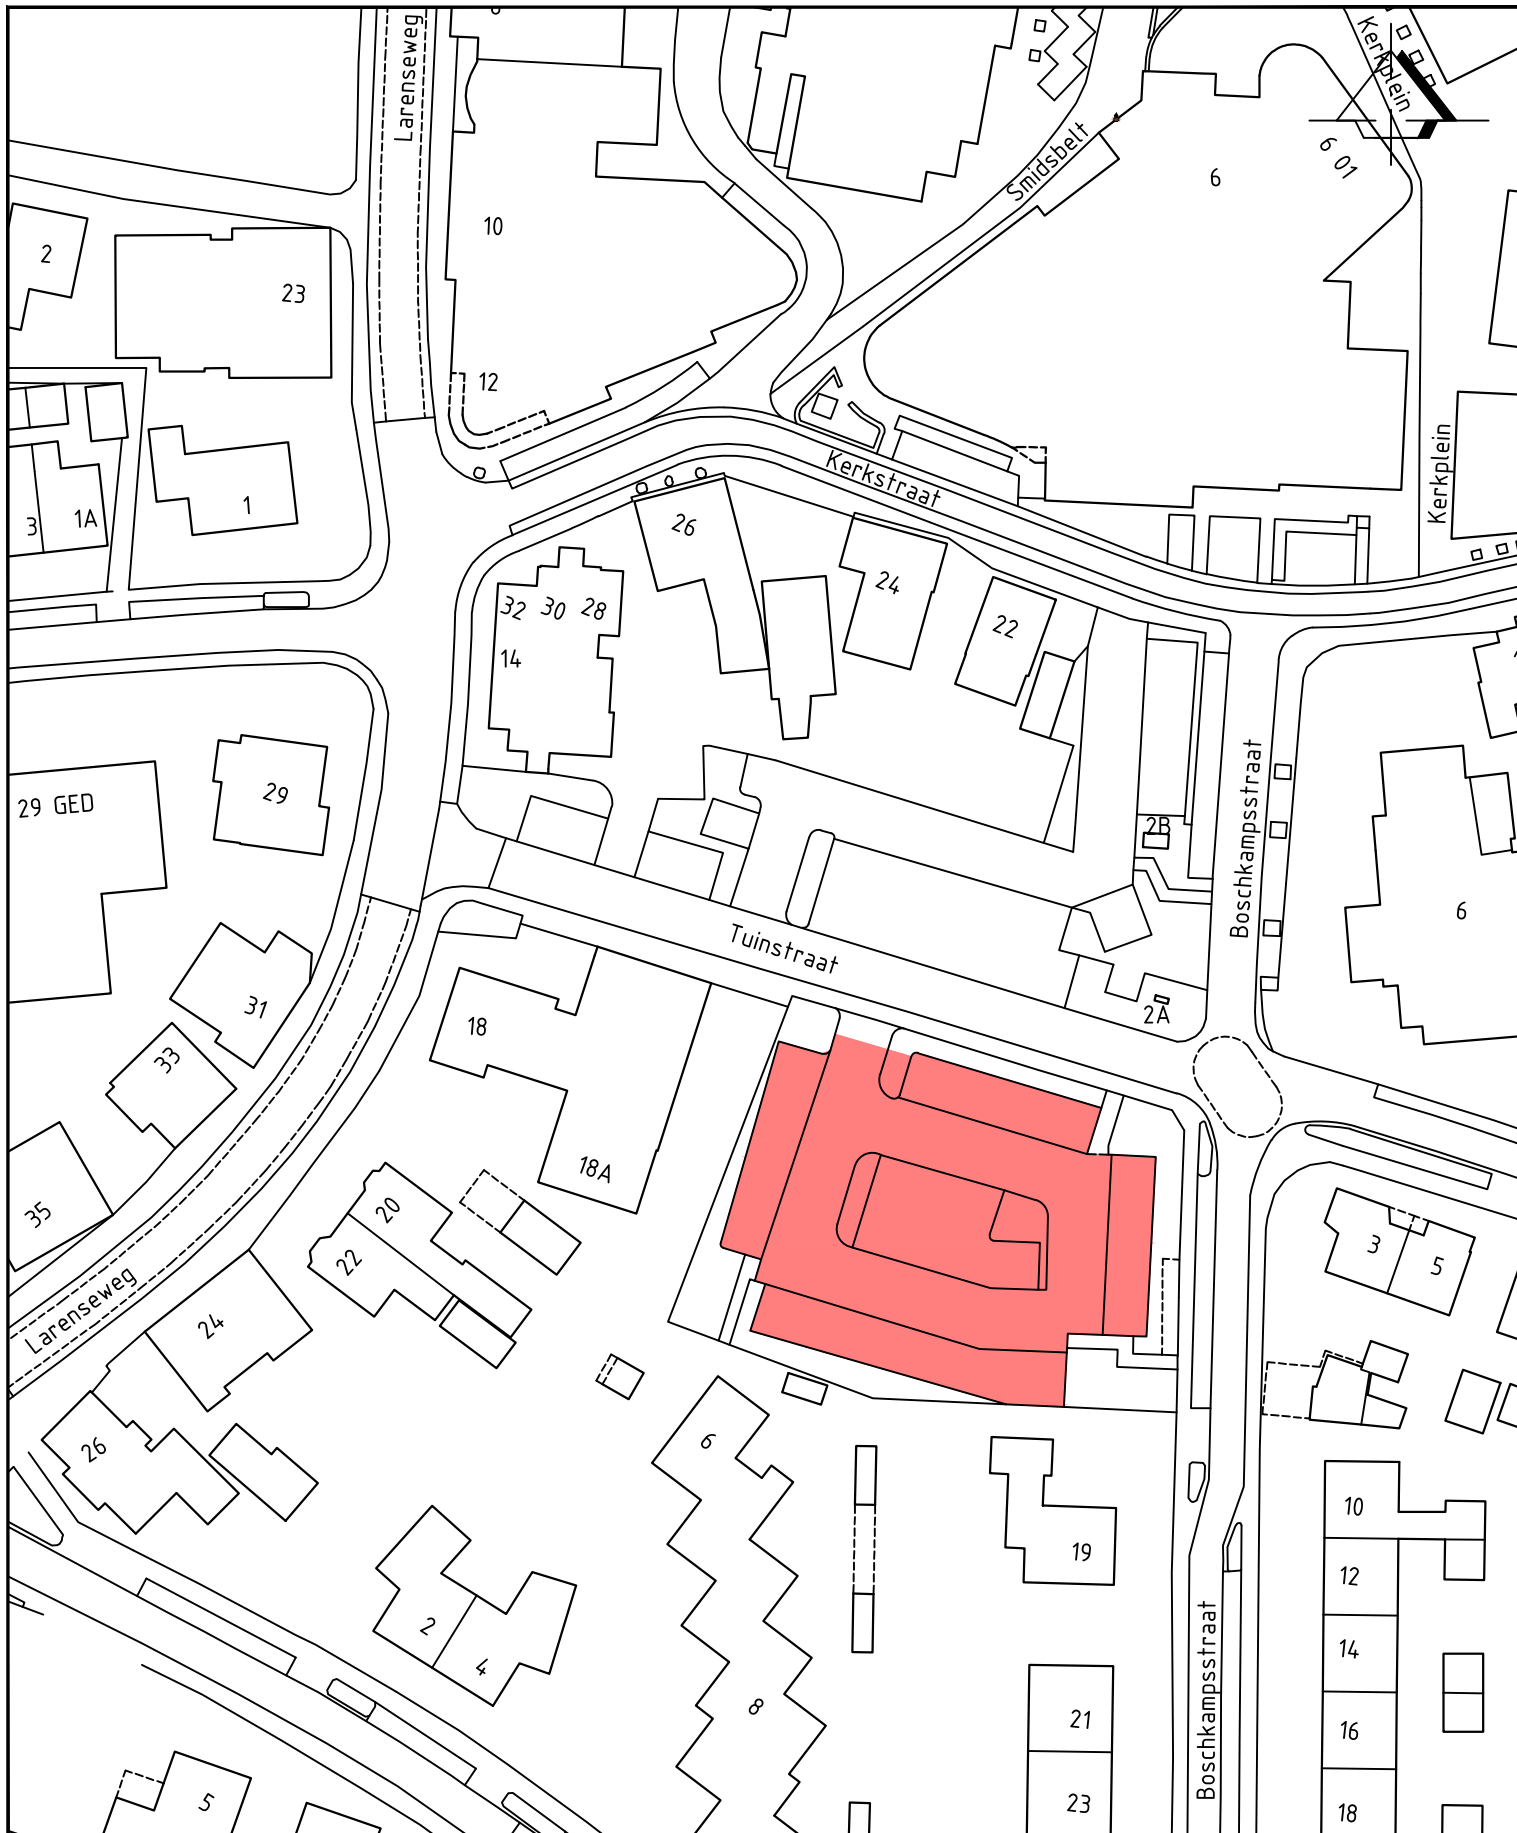

Standplaats parkeerplaats Tuinstraat



gebied waarbinnen een standplaats ingenomen mag worden

FORMAAT: A4

SCHAAL 1: 750

BESTEKNo:

BLADNo: 1/1

GEZIEN

GETEKEND

H. Harbers



DATUM

30-05-2018


AFDELING

RTO

gemeente
Rijssen-Holtén

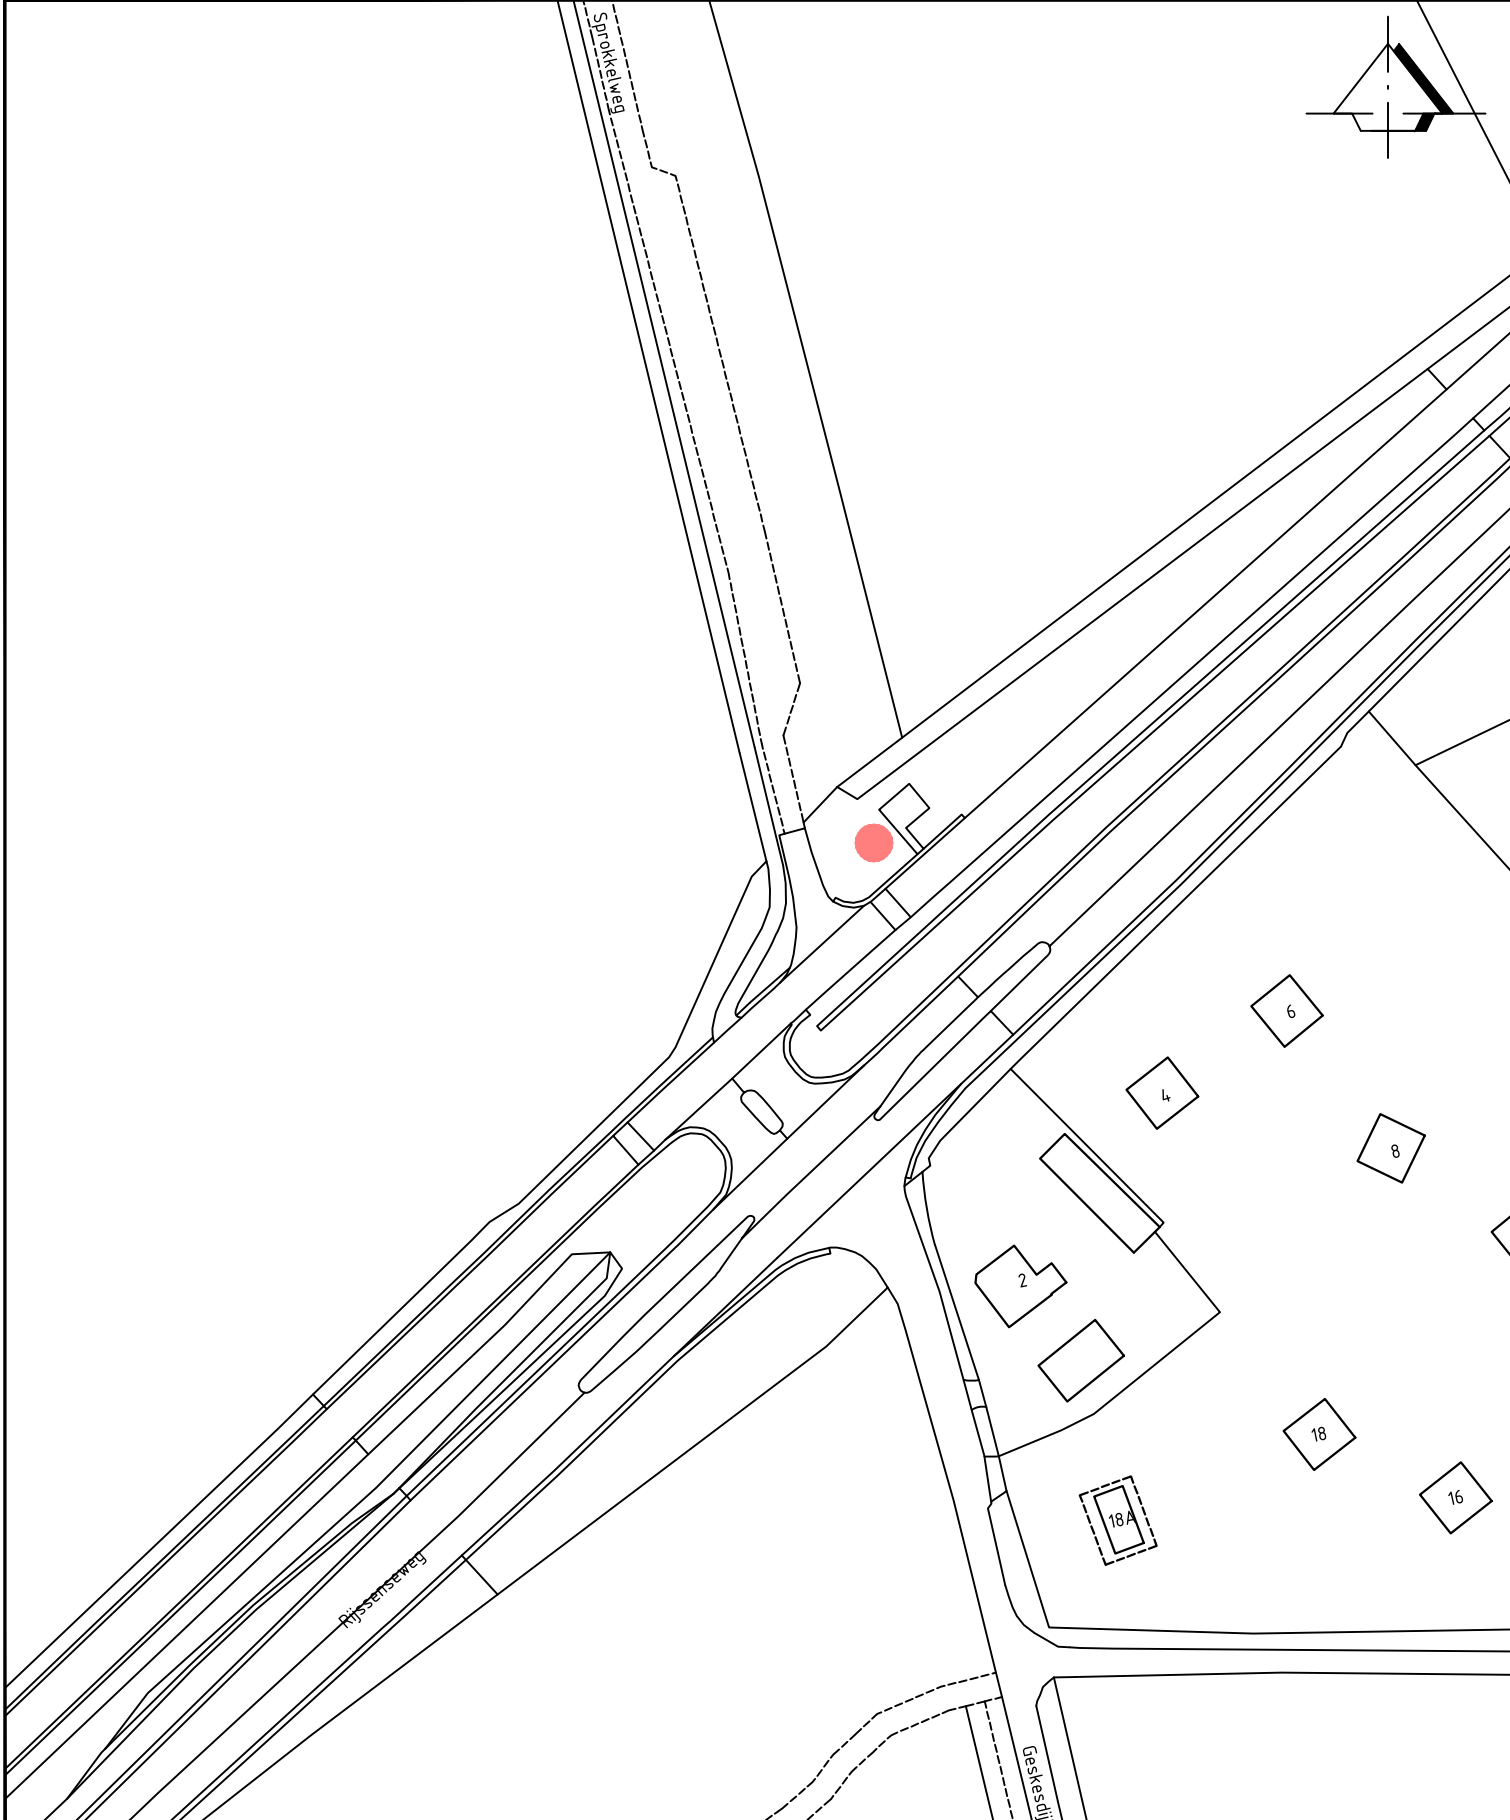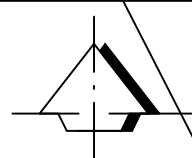

Standplaats Sprokkelweg

 locatie standplaats

FORMAAT: A4
SCHAAL 1: 1000
BESTEKNo:
BLADNo: 1/1

GEZIEN

GETEKEND	DATUM	AFDELING
H. Harbers	30-05-2018	RTO

