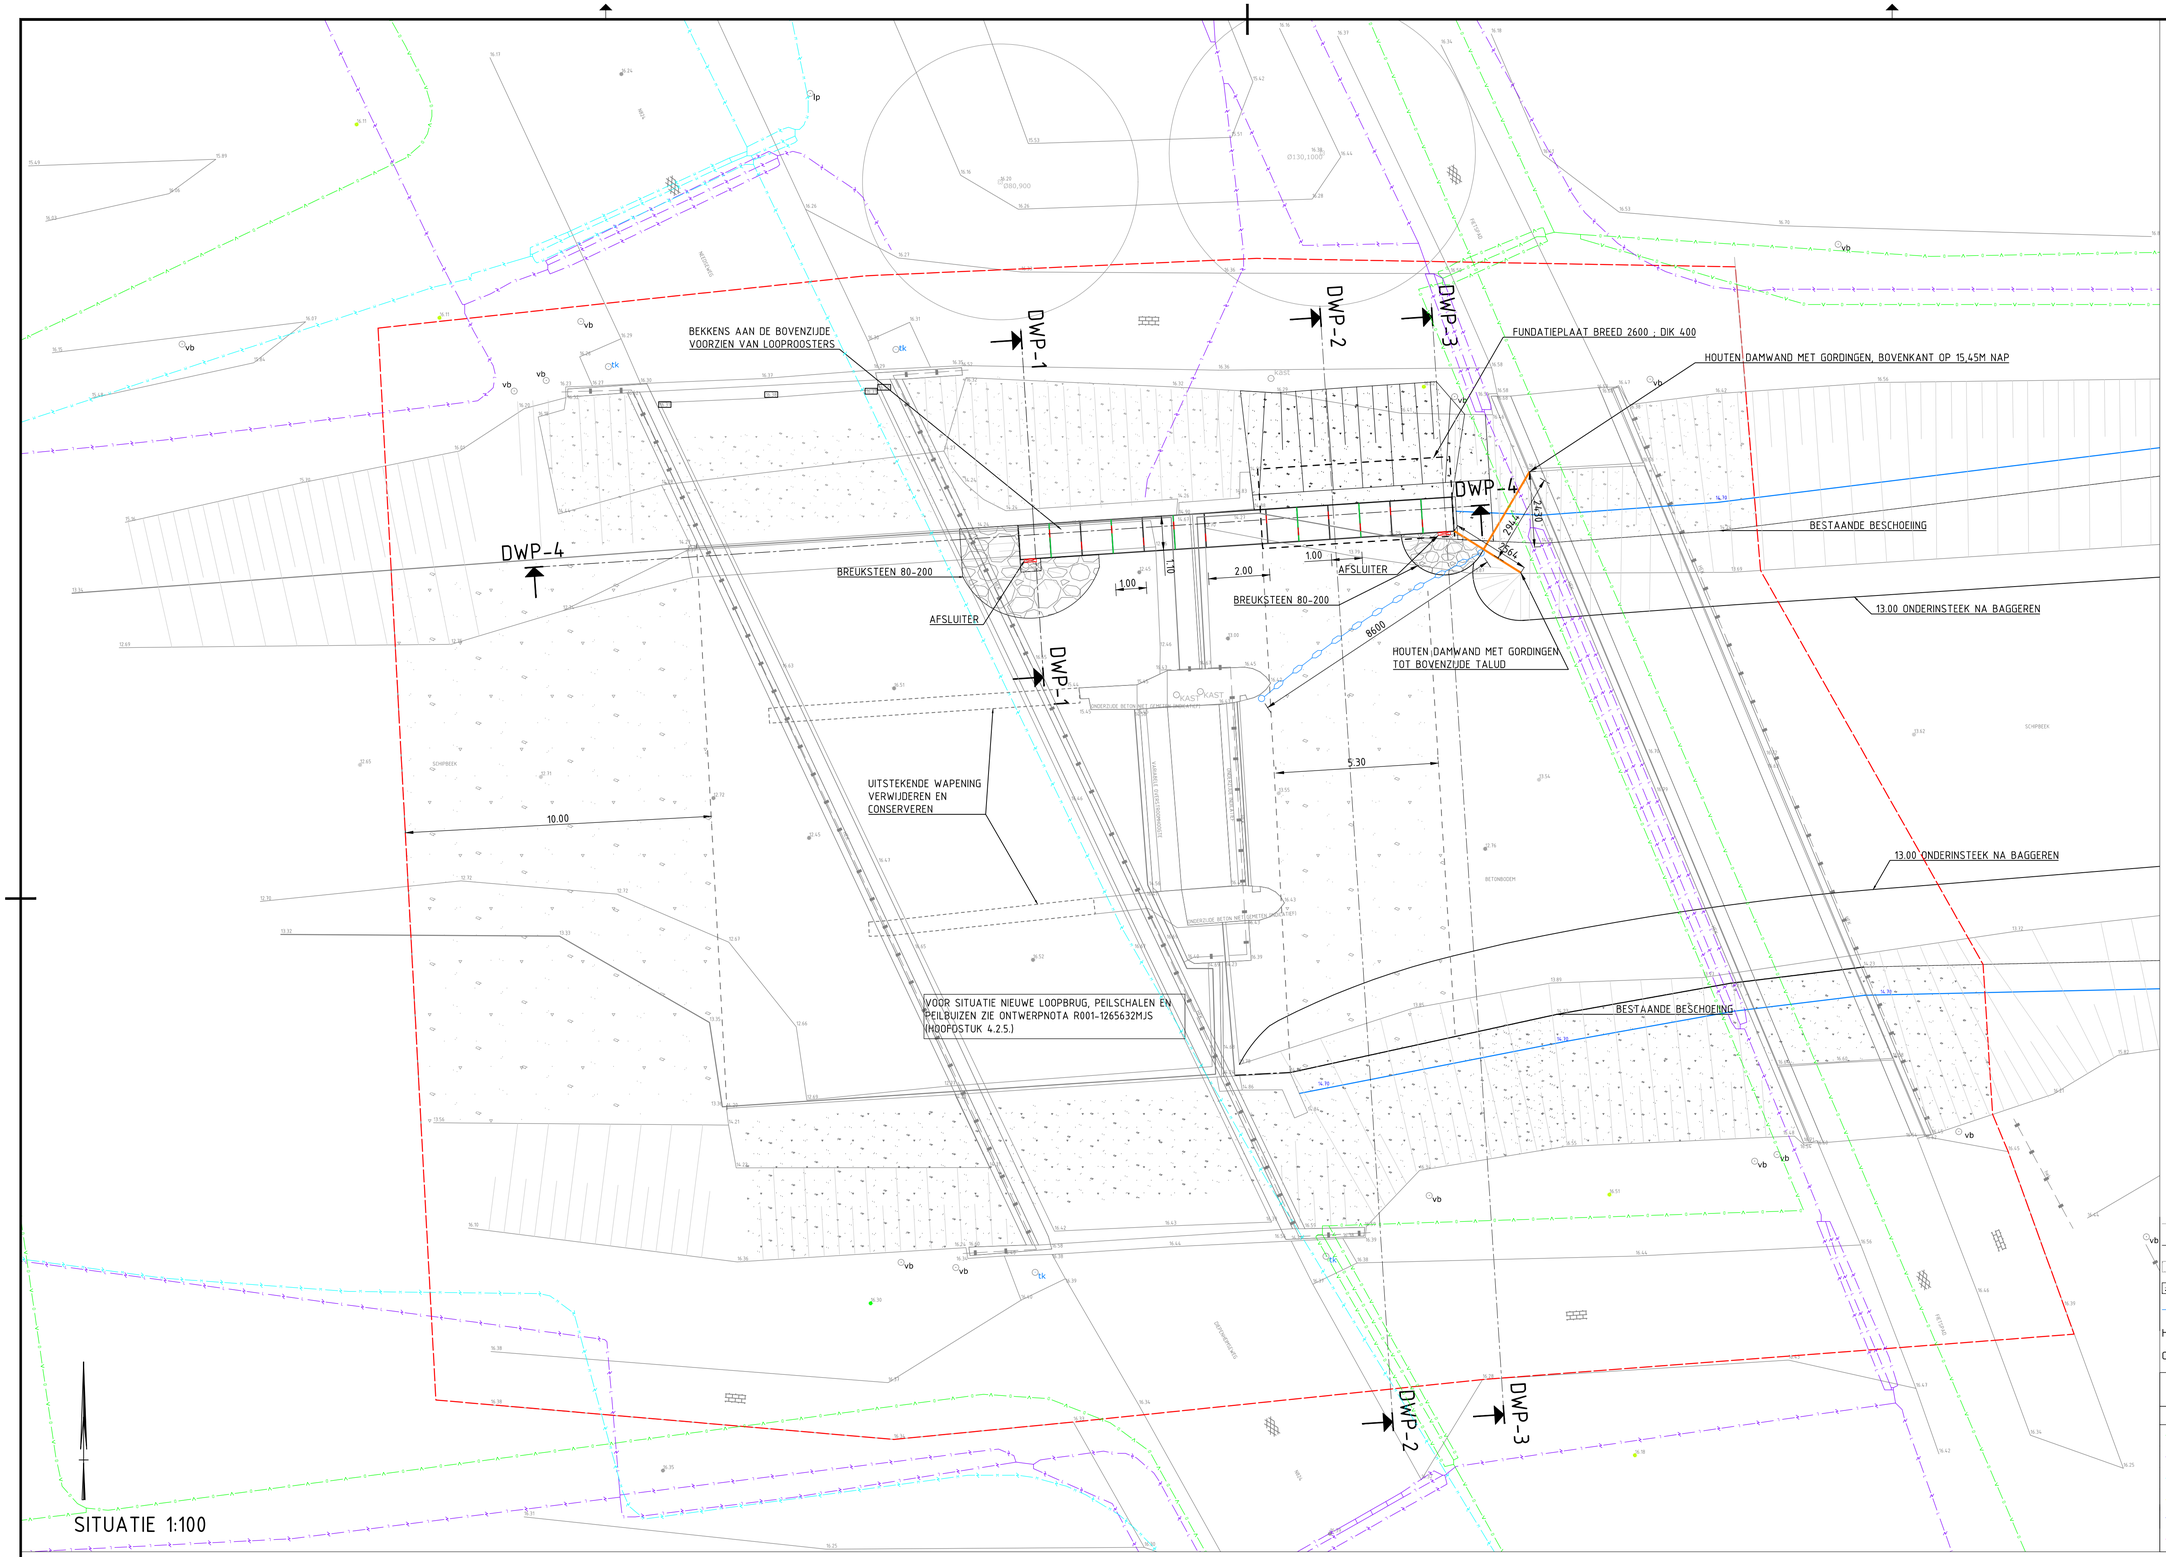

MAATREGELEN RENOVATIE OVERLAAT VOLGENS ONTWERPNOTA R001-1265632MJS (HOOFDSTUK 4-5)

LEGENDA

- VERWIJDERBAAR SCHOT MET POSITIE VENSTER
- VAST SCHOT MET POSITIE VENSTER
- SYSTEEMGRENS
- BESTAANDE SITUATIE
- NIEUWE SITUATIE
- BODEM- EN OEVERVERDEDIGING BETON BESTAAND
- BODEM- EN OEVERVERDEDIGING BETON NIEUW
- BOLINA BOOM

HOOGTEMATEN IN METER T.O.V. N.A.P.

CONSTRUCTIEMATEN IN MILLIMETER

LEGENDA KABELS EN LEIDINGEN

Geometrie	Omschrijving	Status
	DATATRANSPORT	BESTAAND
	LAAGSPANNING	BESTAAND
	MIDDENSPANNING	BESTAAND
	GAS LAGE DRUK	BESTAAND
	WATER	BESTAAND
P	DRUKRIOLERING	BESTAAND

Code:	Datum:	Getekend door:	Controle door:	Toezicht door:	Omschrijving:
2.0	04-12-2018	MJS	JLA	-	-

Waterschap Rijn en IJssel

WATERBEHEER: VEILIG EN OP MAAT

Adviseur/aannemer: TIMMERHUIS GROEP Tauw

Project: NIEUWE SLUIS SCHIPBEEK (NSS)

Omschrijving: NIEUWE SITUATIE
VISPASSAGE
STUW NIEUWE SLUIS

Status: DEFINITIEF

Fase: DO

Besteknummer: - 1265632

Schaal: 1:100

Formaat: A1

Wijz.: 2.0

Tekeningnummer: 1265632-20

Blad: 1

Aantal: 1

D1206366.DWG