

Project : 2104

Vrijstaande berging naast de woning.

Oostzijde 21, 1426 AD De Hoef

Opdrachtgever :

Dhr. J. Pouw

Oostzijde 21

1426 AD, De Hoef

Onderdeel :

Omgevingsvergunning.

schaal : 1 a 10/100/1000

formaat : A3


fase :

getekend : W.J. Huisman

datum : 01-02-2019




gewijzigd :

SITUATIE	
Kadastraal bekend	: Gemeente de Ronde Venen
sectie-nummer	: -
straat	: Oostzijde
nummer	: 21
schaal	: 1 = 1000

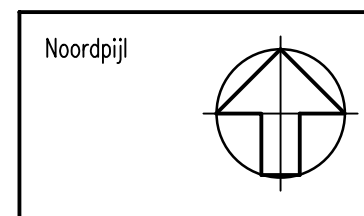

Ontwerpburo Amstelland
 Postbus 628 1420 CC Uithoorn Tel: 06-53542380
 info@ontwerpburoamstelland.nl

datum 01-02-2019
 gewijzigd
 projektnummer/bladnummer
2104 ● 1


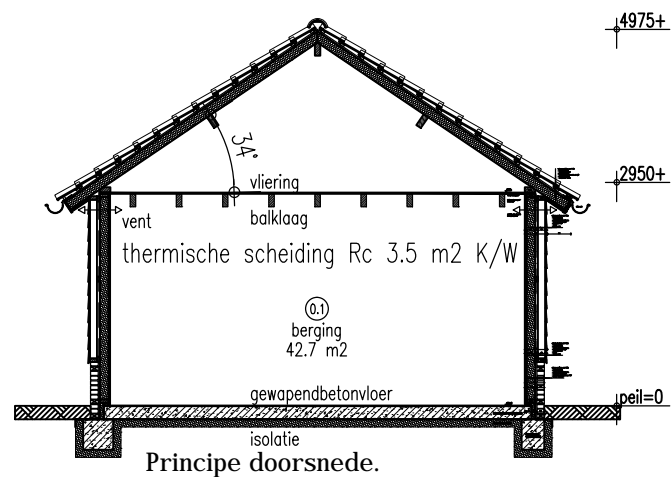
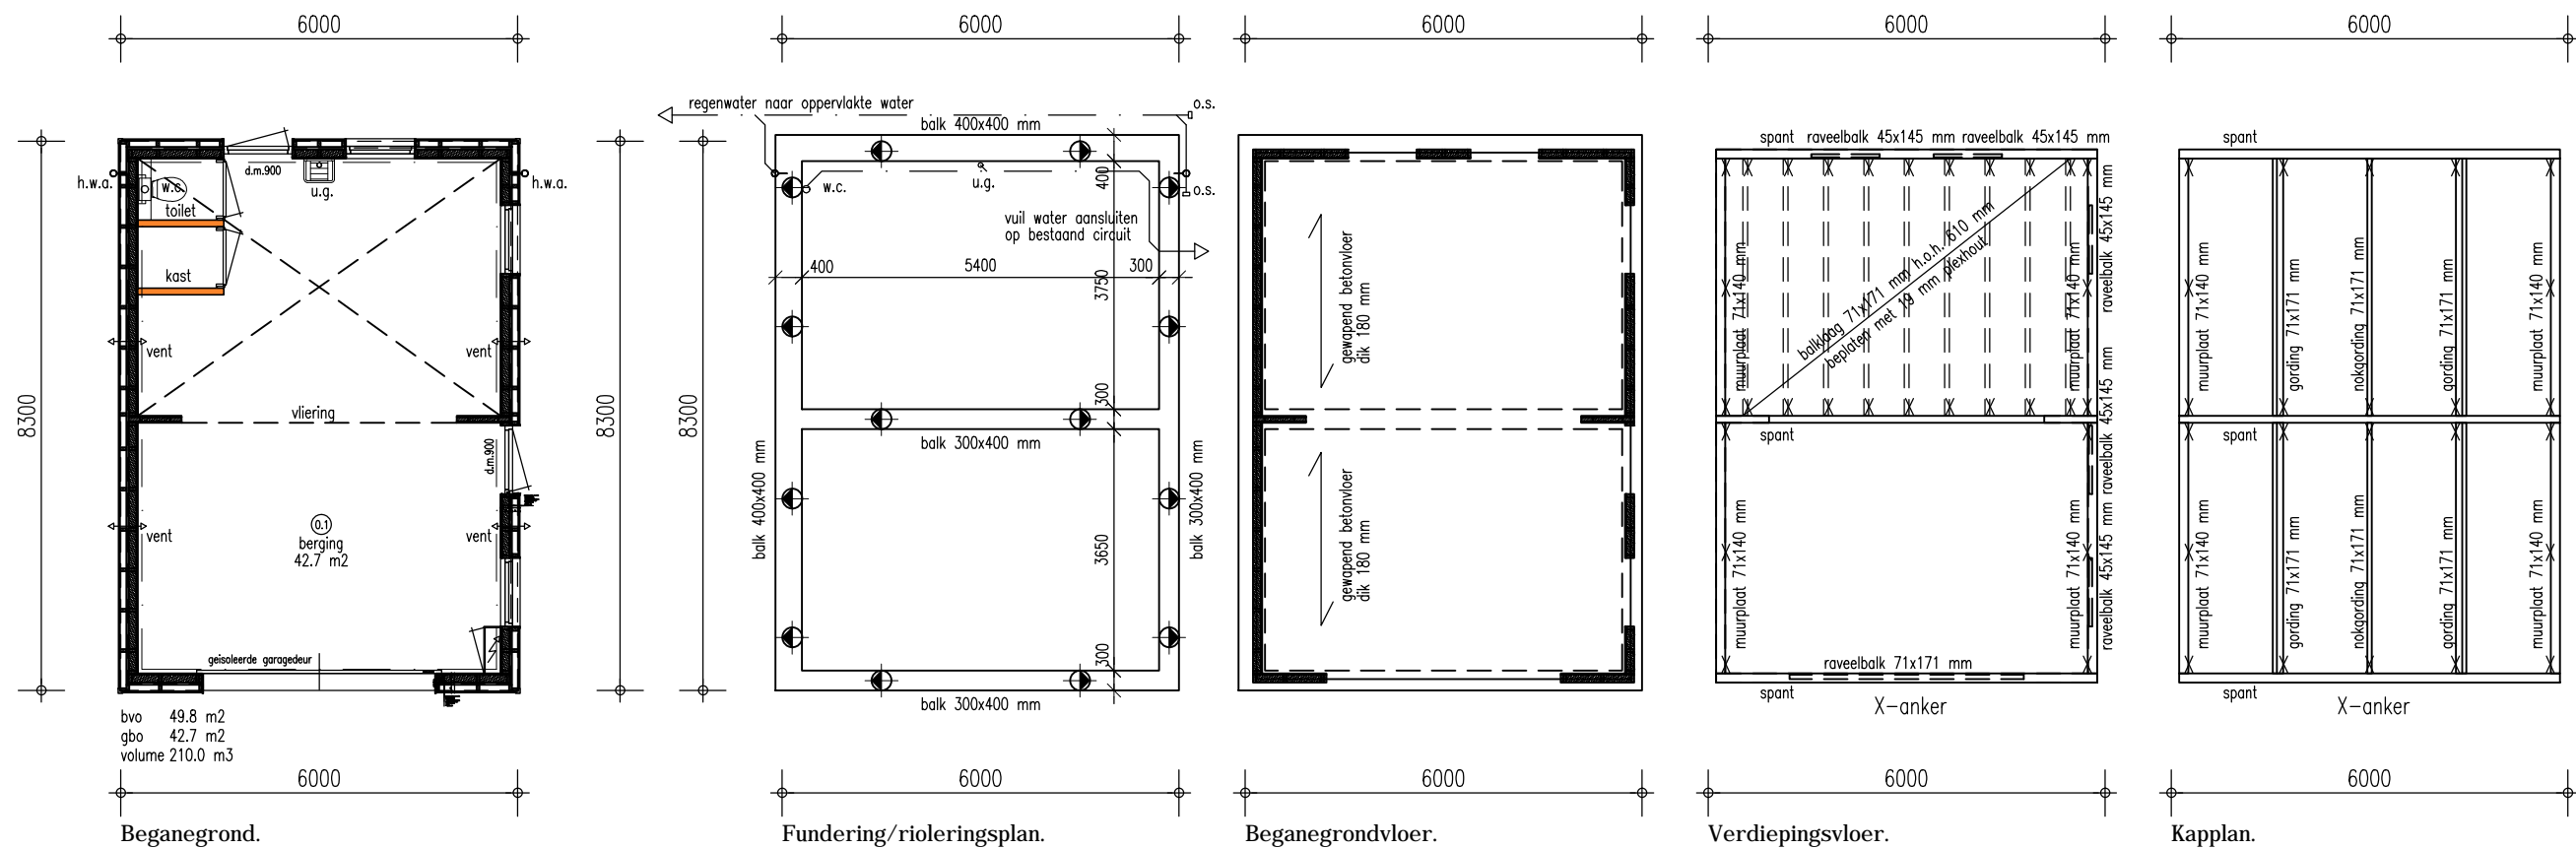
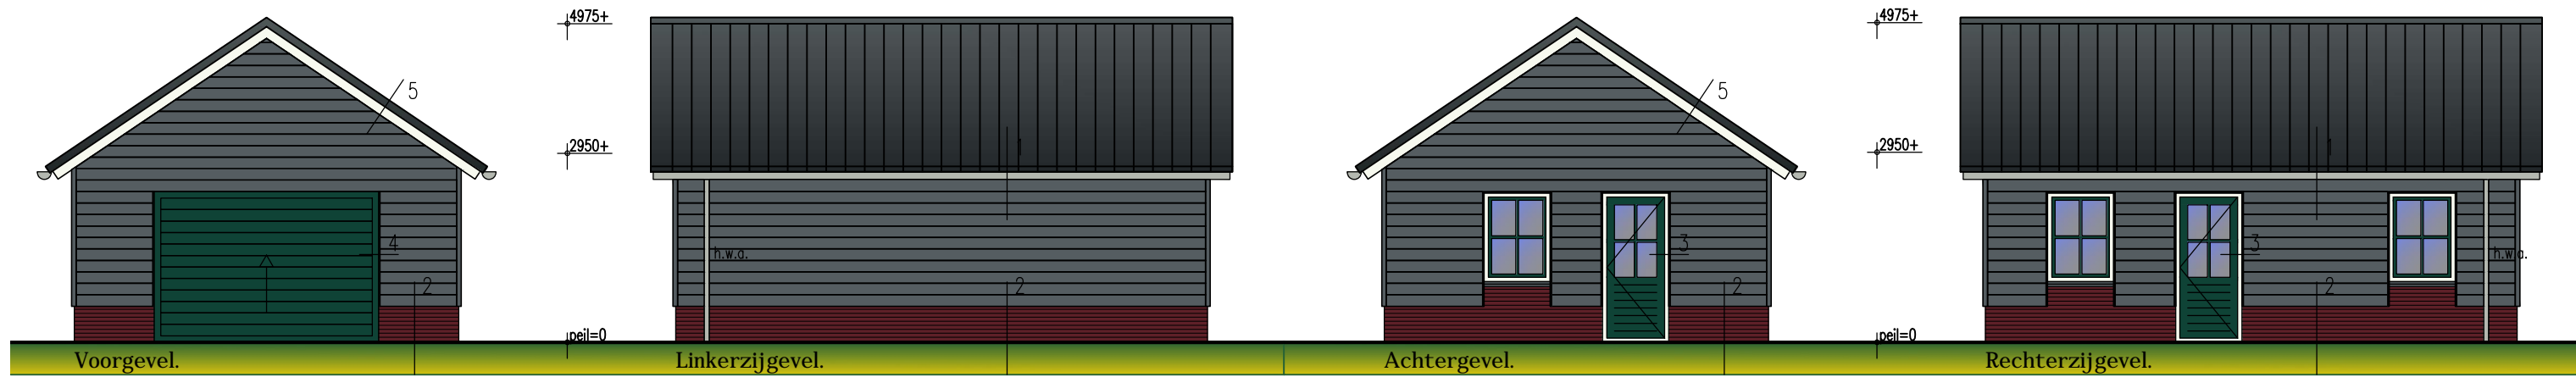


KLEUREN EN MATERIALEN		
Onderdeel	Materiaal	Kleur
plint	baksteen	rood/bruin als woning
voegen	cement	grijs als woning
waterslag	keramisch	antraciet
gevelbekleding	Zweeds rabat	zwart
kozijnen	hout	wit
deuren/ramen	hout	groen
gorgagedeur	kunststof/geïsoleerd	groen
goten h.w.a.	zink look	grijs
dakpannen	opnieuw verbeterde hollandse pan	zwart/antraciet
boeidelen	multiplex	wit

Ontwerpburo Amstelland
 Postbus 628 1420 CC Uithoorn Tel: 06-53542380
 info@ontwerpburoamstelland.nl

Schaal 1=100

datum 01-02-2019
 gewijzigd
 projectnummer/bladnummer
2104 ● 2

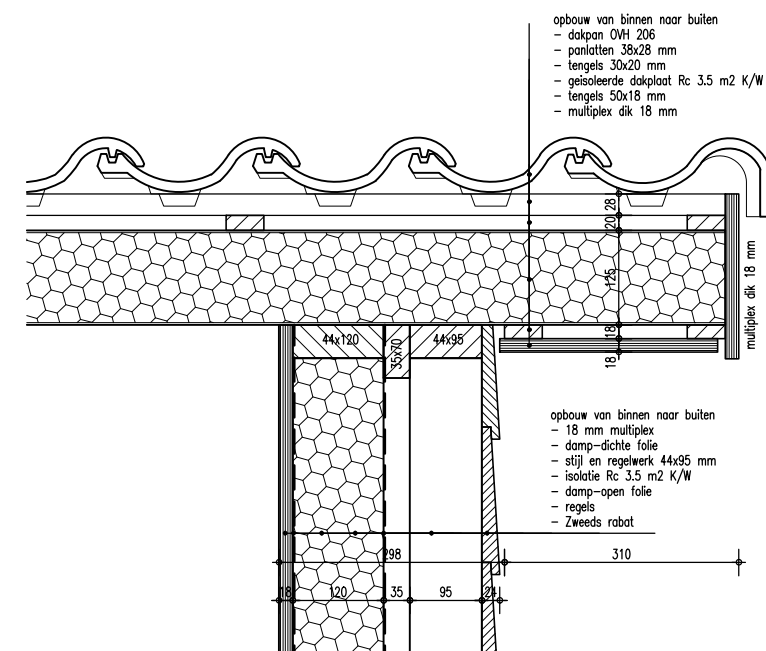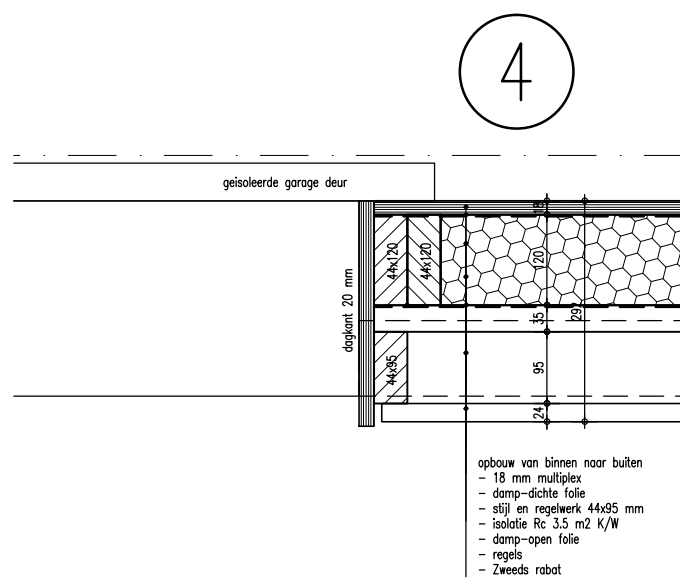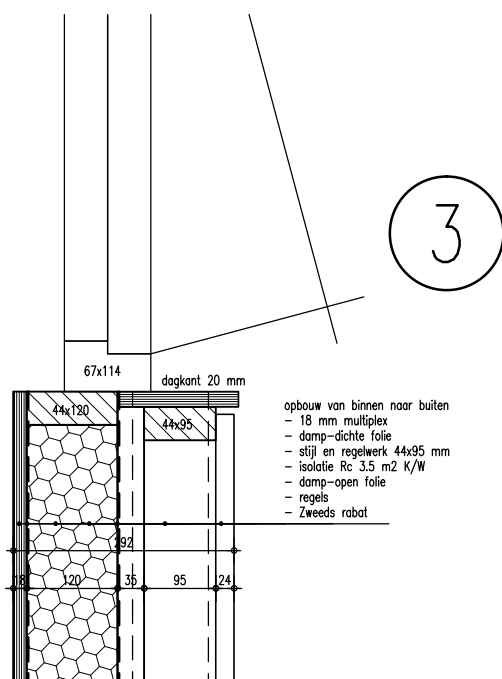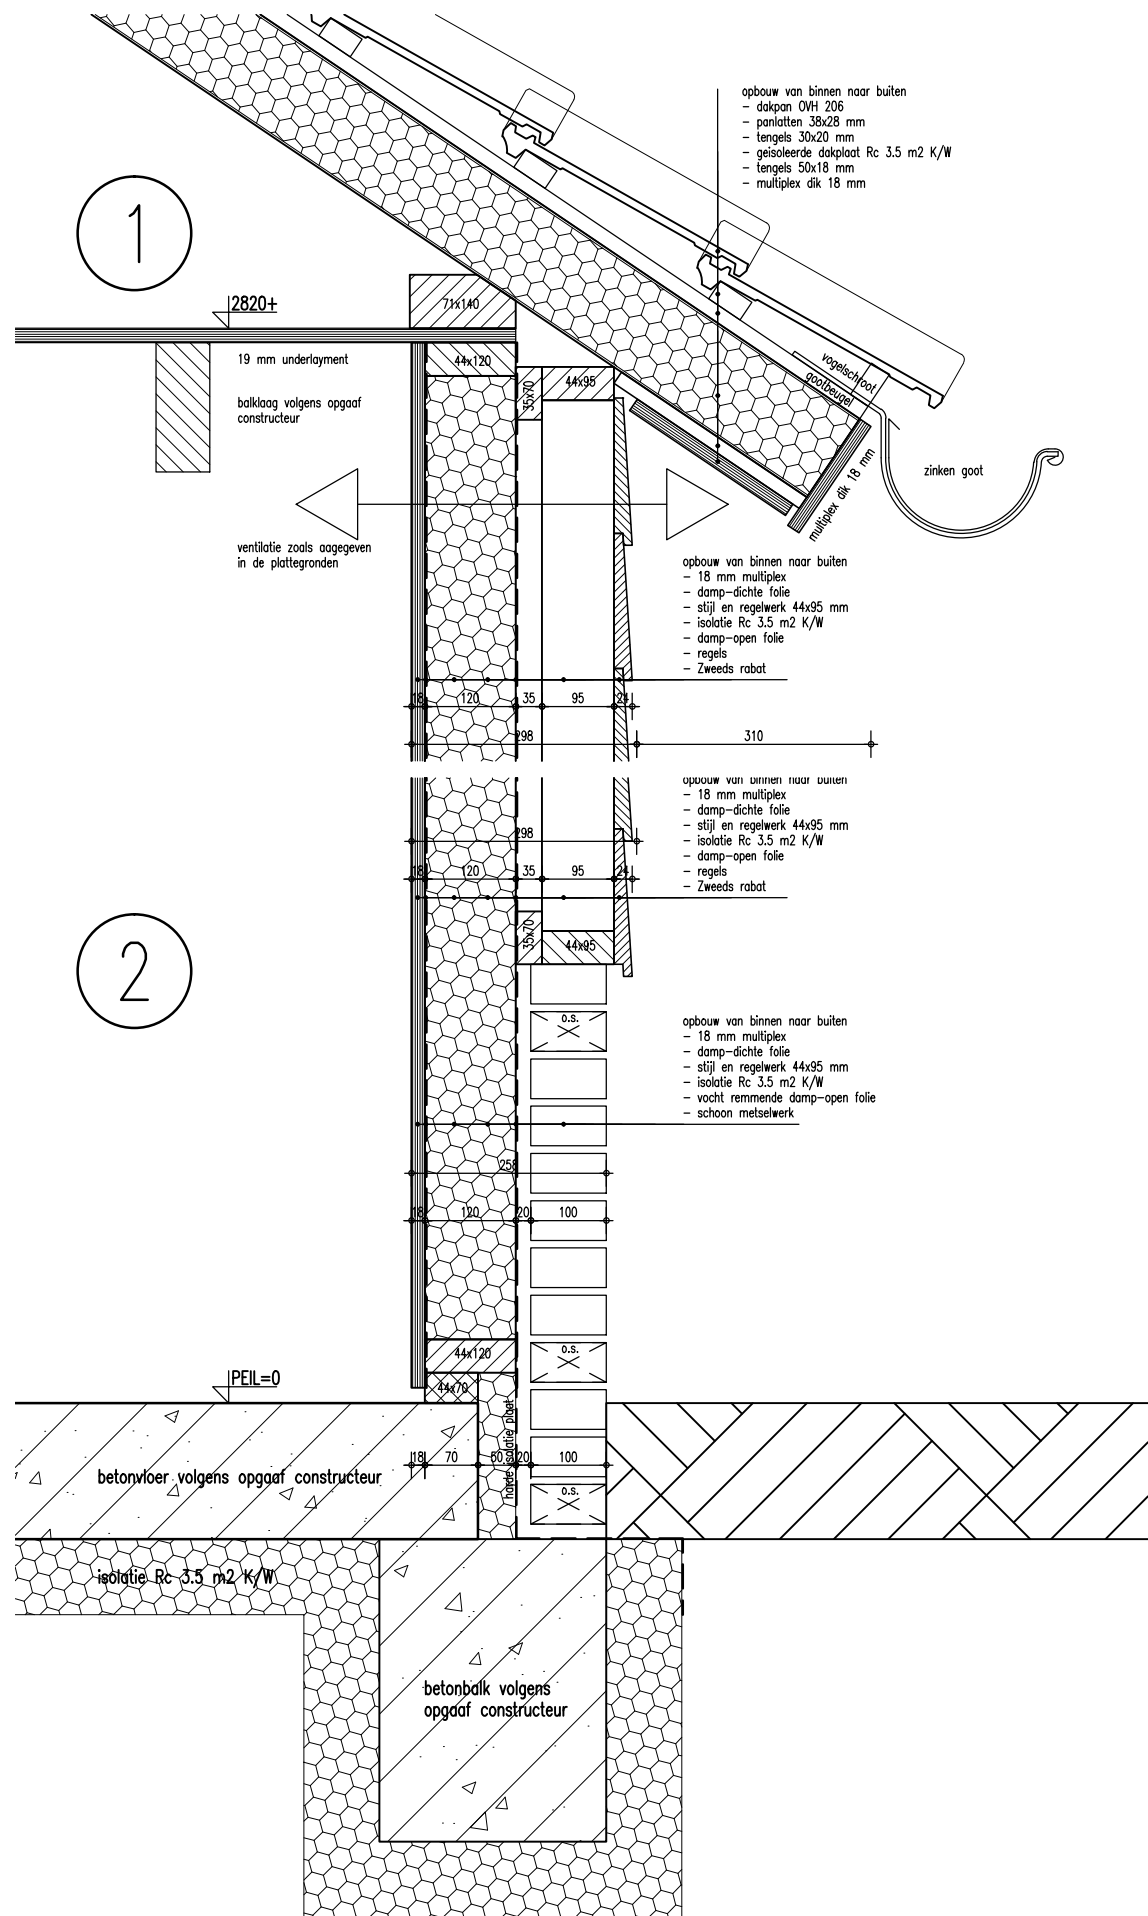

Ontwerpburo Amstelland

Postbus 628 1420 CC Uithoorn Tel: 06-53542380
info@ontwerpburoamstelland.nl

Schaal 1=10

datum 01-02-2019
gewijzigd
projektnummer/bladnummer
2104 ● 3