

Pieter van Botlantaan

Maj. Burkestraat


Lange Meien

Merijnje Gijzenstraat


Gijzenstraat

Verklaring

- Werkgrens
- Bestaande situatie
- Aanbrengen straatkolk
- Aanbrengen straatkolk (hergebruik)
- Aanbrengen trottoirkolk
- Aanbrengen tegelpadkolk
- Op hoogte stellen putrand
- Aanbrengen opslatband 60x200 mm
- Aanbrengen opslatband 100x200 mm
- Aanbrengen opslatband 150x250 mm
- Aanbrengen geleidsband 50/200x200 mm
- Aanbrengen trottoirband 130/150x250 mm
- Aanbrengen hoekstuk 90° 150x250 mm
- Aanbrengen hoekblok R=45 cm 130/150x250 mm
- Aanbrengen hoekblok R=25 cm inw. 130/150x250 mm
- Aanbrengen verloopband van TB 130/150x250 mm naar GB 40/150x250 mm
- Aanbrengen verloopband van TB 130/150x250 mm naar GB 40/150x200 mm
- Aanbrengen inritband 600x300x200 mm incl. hoekstukken links en rechts
- Aanbrengen beton keilformaat rood
- Aanbrengen baksteen waalformaat (hergebruik)
- Aanbrengen beton keilformaat grijs (hergebruik)
- Aanbrengen beton keilformaat grijs
- Aanbrengen beton keilformaat drempel zwart inclusief markering wit
- Aanbrengen beton keilformaat P-vak zwart inclusief markering wit
- Aanbrengen tegel 300x300x45 mm
- Aanbrengen tegel 300x300x45 mm (hergebruik)
- Aanbrengen tegel 300x300x60 mm
- Aanbrengen tegel 400x600x60 mm
- Herstraten
- Aanbrengen beschoeiing Prolock Sigma
- Groenvak (zie groenplan)
- Lichtmast handhaven
- Lichtmast verwijderen (door derden)
- Lichtmast vervangen (door derden)
- Lichtmast nieuw plaatsen (door derden)
- Bestaande boom handhaven
- Nieuwe boom planten

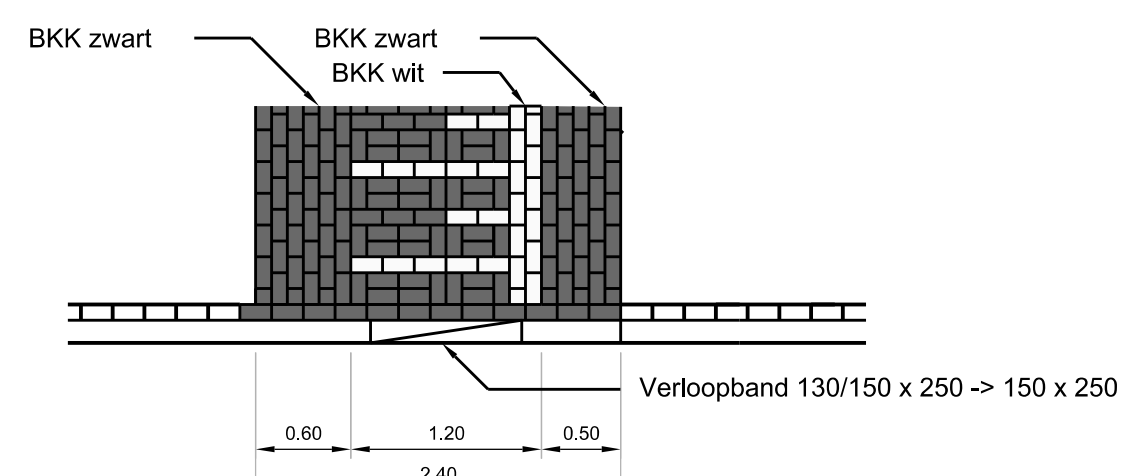

DETAIL DREMPEL

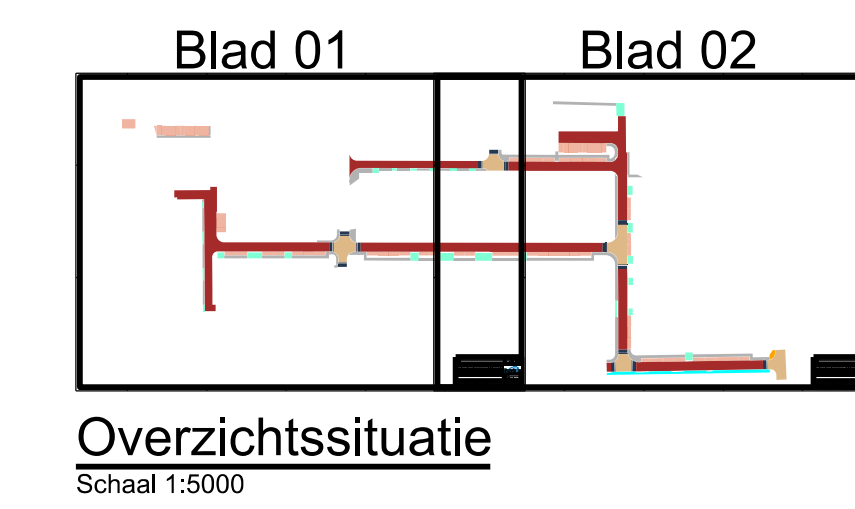

Overzichtssituatie
Schaal 1:5000

Blad 01		Blad 02	
<p>Buroinfra Ingenieursbureau civiele techniek Sarnewe 110 8402 HC 0068 telefoon 0713-792201 internet: www.buroinfra.nl e-mail: info@buroinfra.nl</p> <p>Gemeente Steenbergen</p> <p>omschrijving: Herinrichting Van Treslonglaan e.o. Nieuw-Vossemeer Nieuwe Situatie</p> <p>getekend: AS paraaf: JUN datum: 15-02-2019 tekening nummer: 18646-301 bestek nummer: GW-652</p>			
formaat: A0	schaal: 1:200	aantal bladen: 9	blad: 5