



BOVENAANZICHT DUIKERBRUG
SCHAAL 1:100

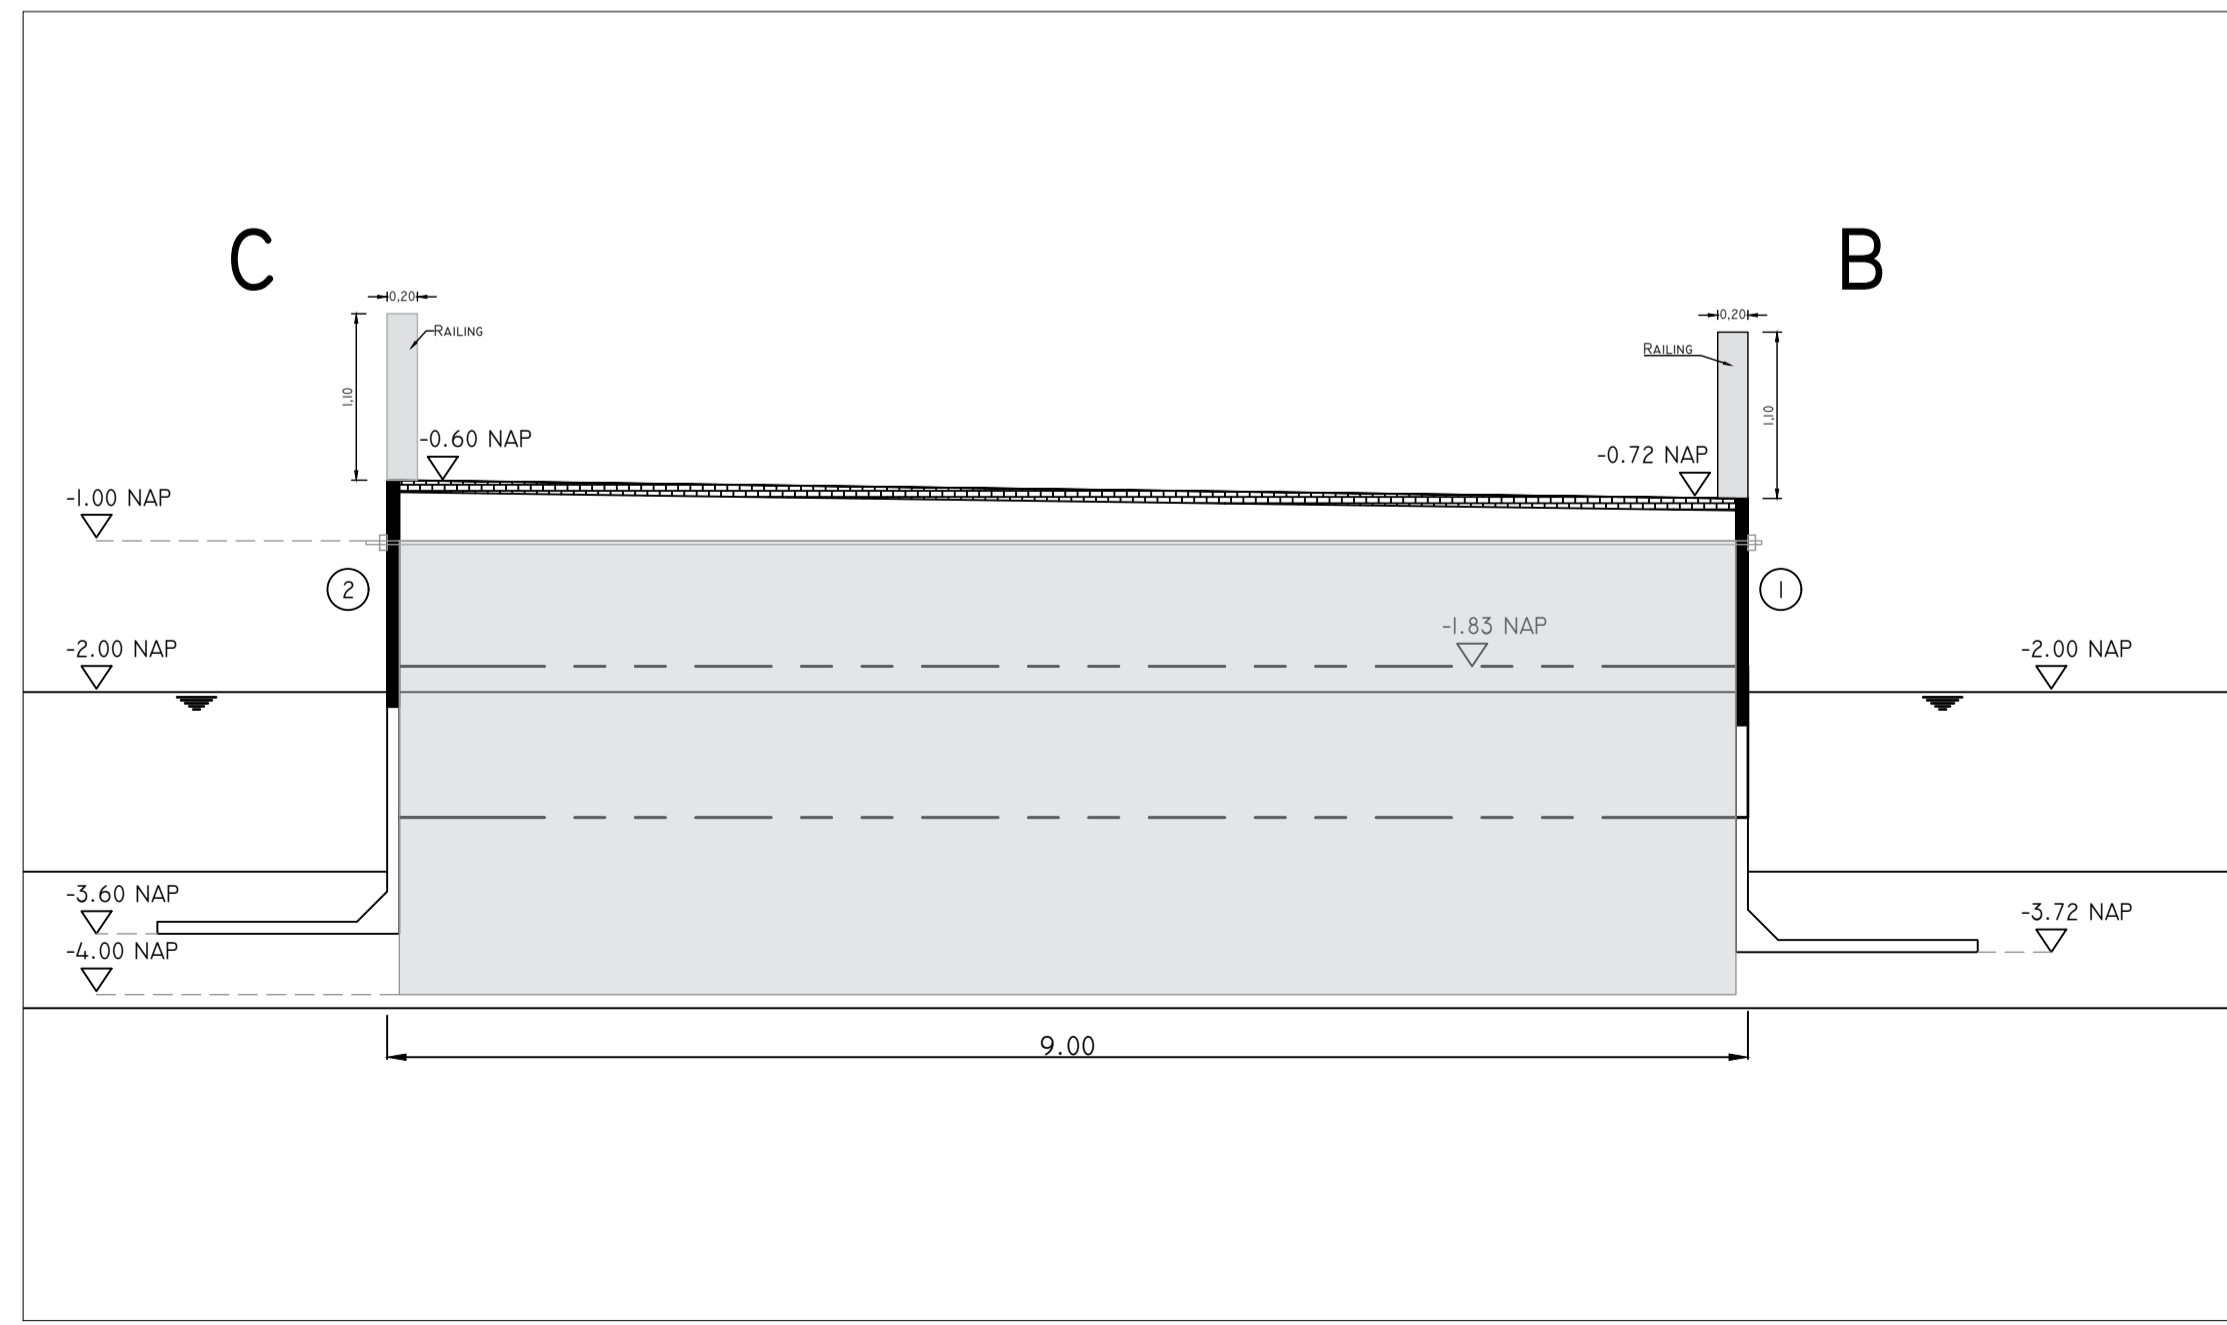

DWARSDOORSNEDE A-A DUIKERBRUG
SCHAAL 1:50

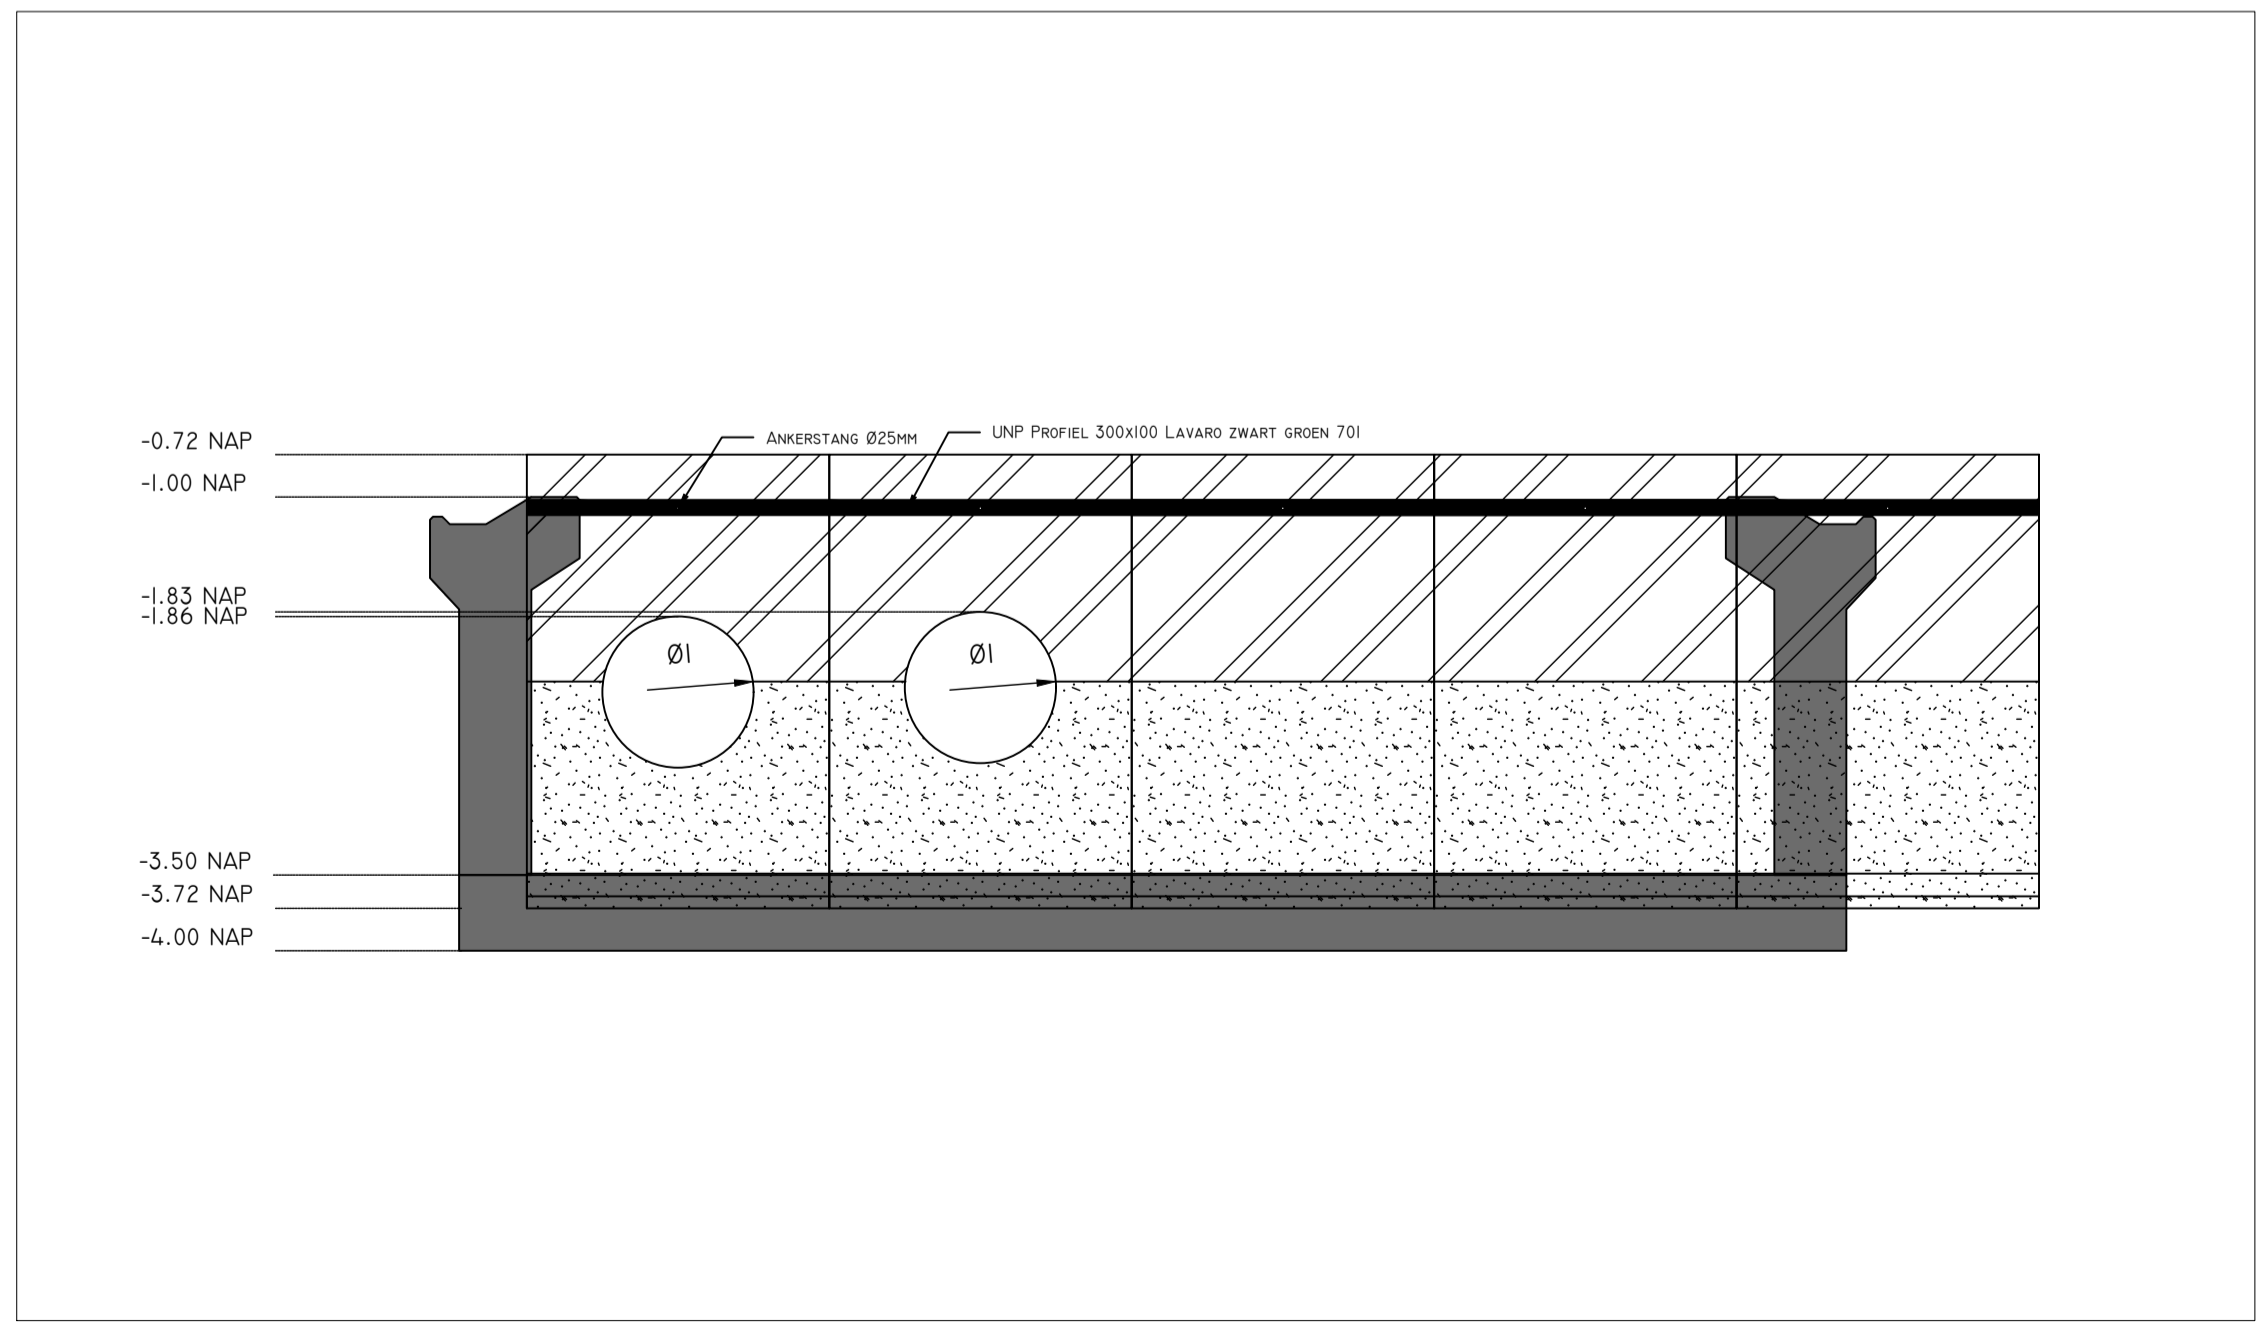

DWARSDOORSNEDE B-B DUIKERBRUG
SCHAAL 1:50

C							
B							
A							
Versie	Datum	Getek.	Getoe.	Vrijge.	Opmerkingen		
OPDRACHTGEVER						SCHAAL	
- Gemeente Amsterdam						Divers	
PROJECTOMSCHRIJVING						DATUM	
- Amsterdam, Maaiveldinrichting Vivaldi D. Scarlattilaan						14-7-2020	
- Meerwerk 20						TEKID	
PROJECTLEIDER			TEKENAAR			TEKENING NUMMER	
- A. Toeset			- M. Keller			MW20-BD-C0	
OMSCHRIJVING			FORMAAT			WIJZ. NR	
- Duikerbrug Vivaldi			A1			C1	
STATUS		PAGINA		FORMAAT		Morselbaan 1 3439 NA Nieuwegein F: 030 60 39 263 I: www.joscholman.nl	
Definitief		1		A1			