



Waterschap
Rivierenland


Noorder Lingedijk Legger Regionale Waterkering

Dijkpaaltraject Noorder Lingedijk (AD000. – AD114.)

Legger Regionale Waterkering
Dijkpaaltraject Noorder Lingedijk (AD000. – AD114.)

Inhoud

- Overzichtskaart Dijkpaaltraject Noorder Lingedijk
- Situatiebladen (1:1.000)
- Dwarsprofielen (1:250)
- Lengteprofielen (1:2.000/1:100)

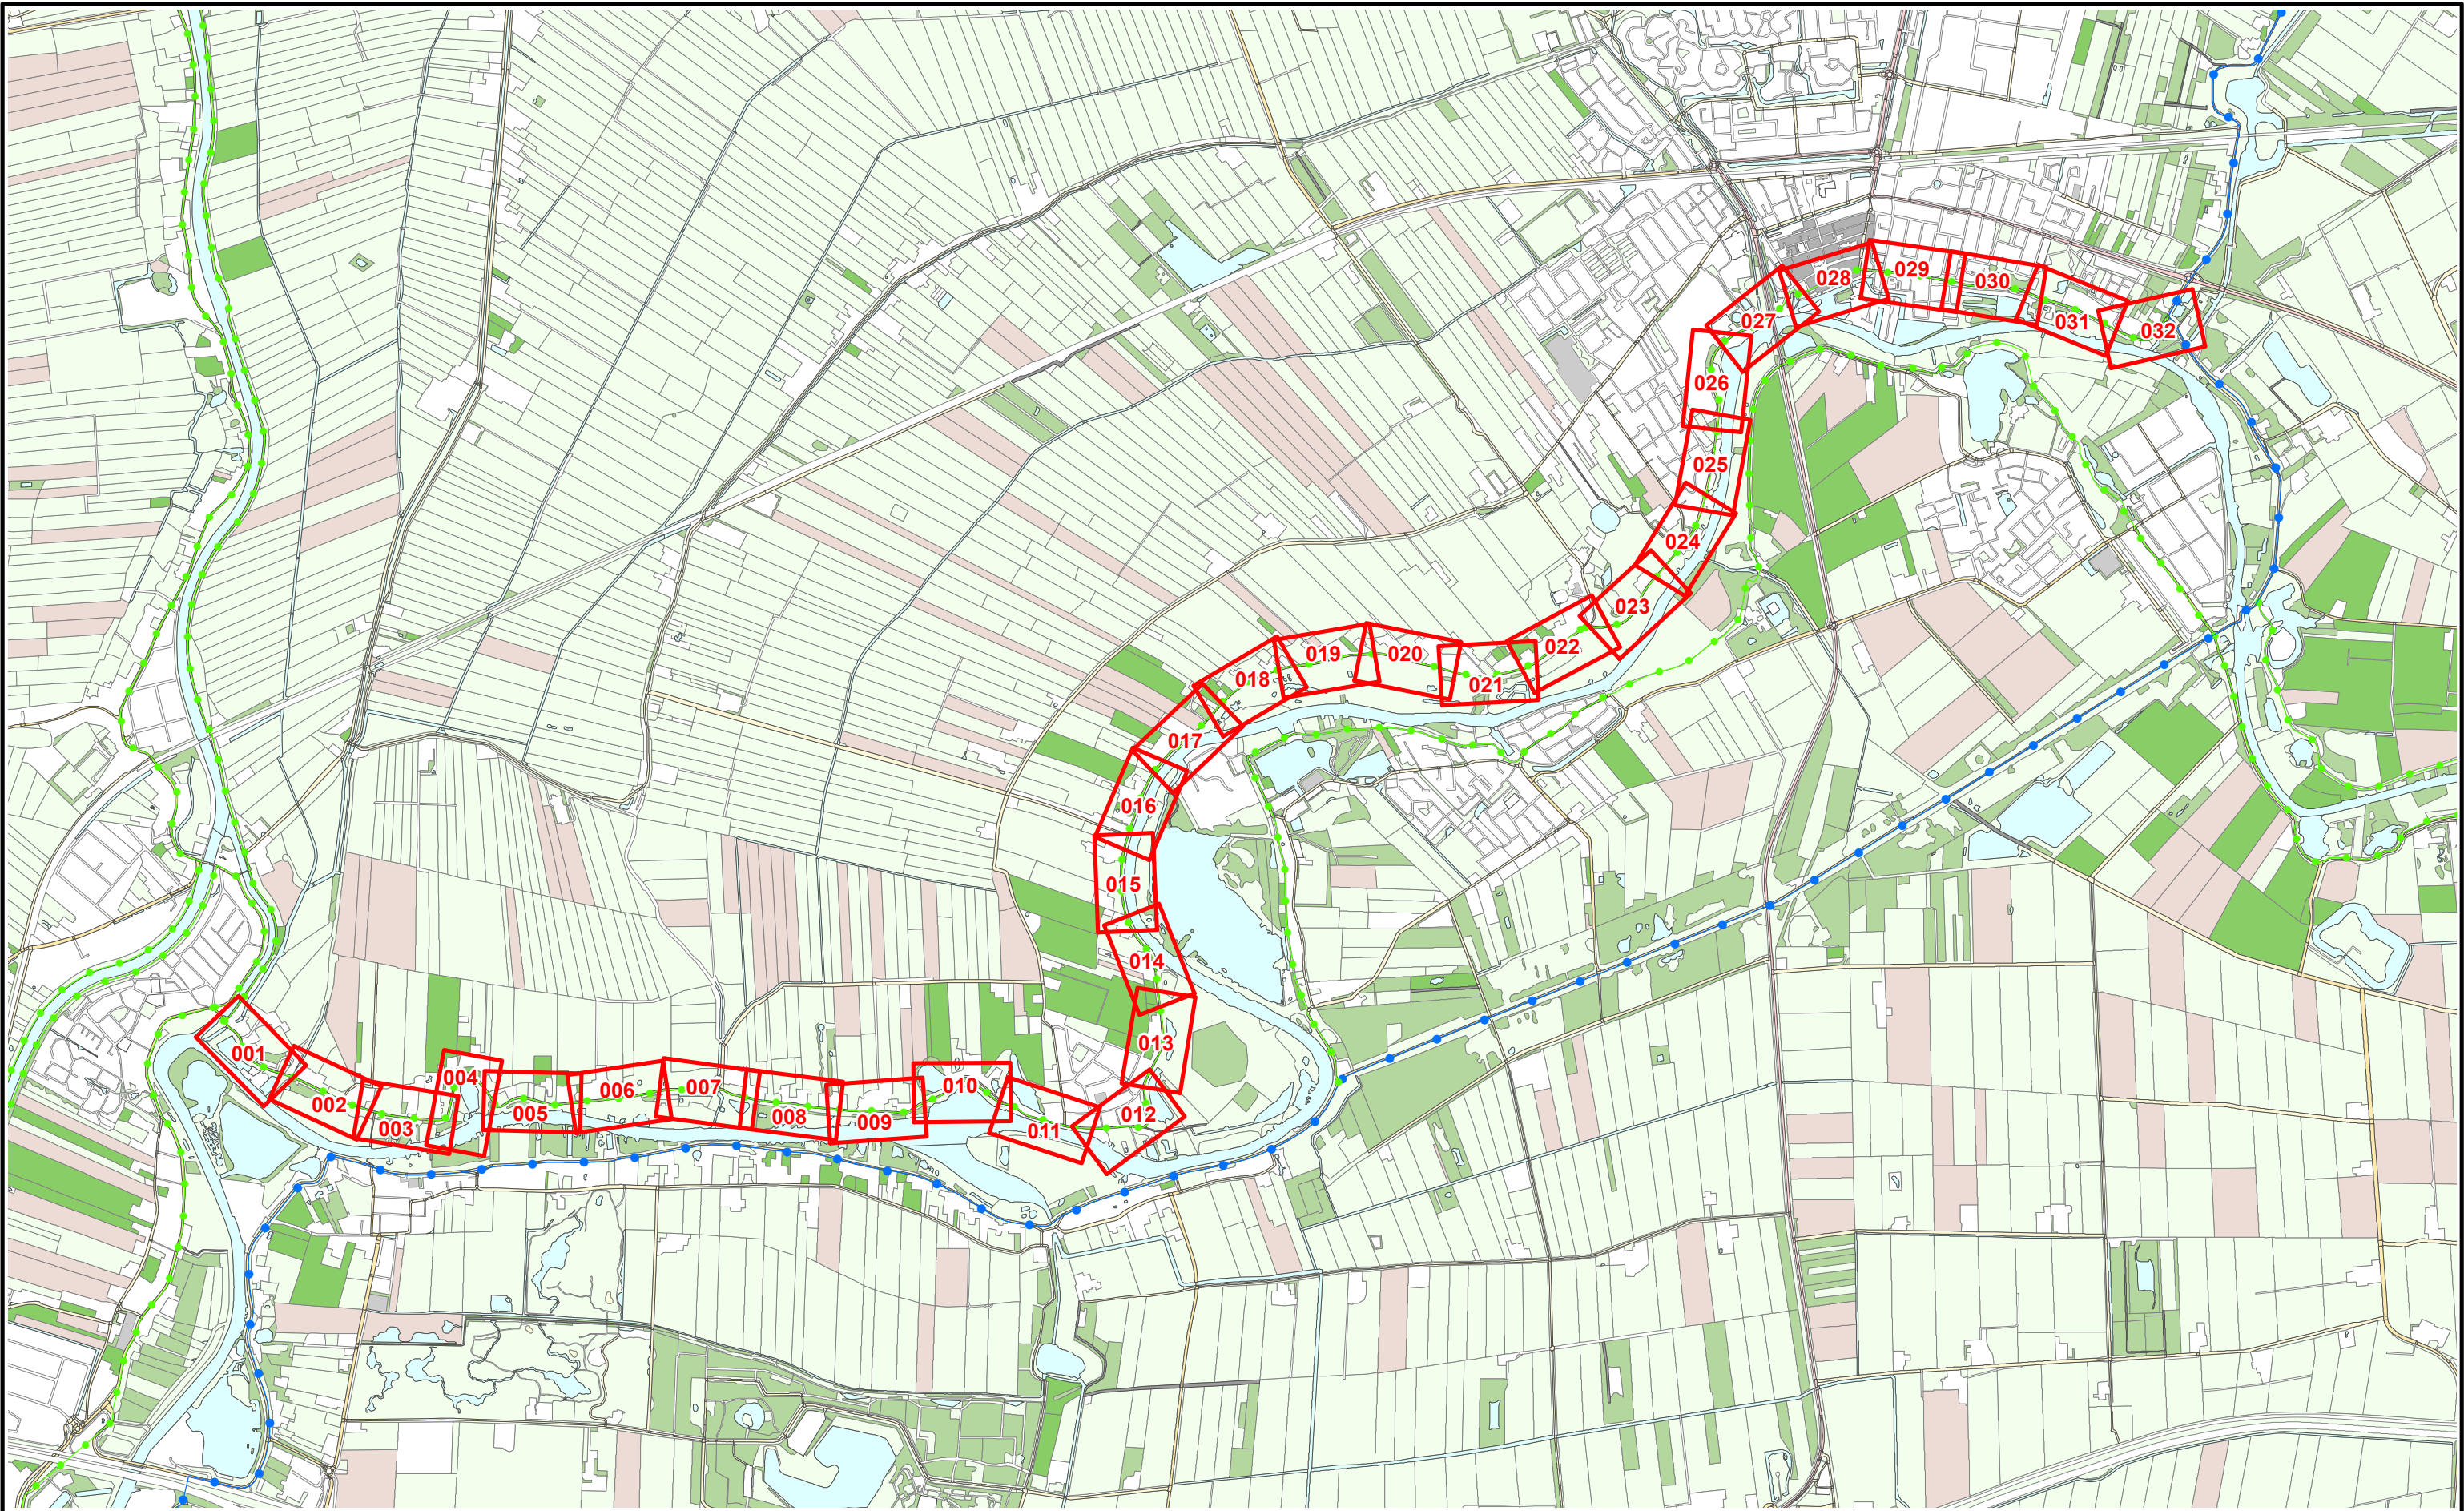

Referentielijn soort :

- Primaire waterkering
- Regionale waterkering
- Overige waterkering

Situatieblad 1:1000 met bladnummer



Legger : Noorder Lingedijk

Onderdeel : Overzichtskaart Dijkpaaltraject

Dijkpaal traject : AD

Formaat : A3

Opnamedatum : -

Bestuifnr : zie 1:1000 bladen

Aantal bladen : 001

Schaal : 1 : 25.000

Getekend : T-DAM


Tekeningnr : -

Bladnr : 001

Status : Vastgesteld

Datum : 2020

Tekeningnr : -

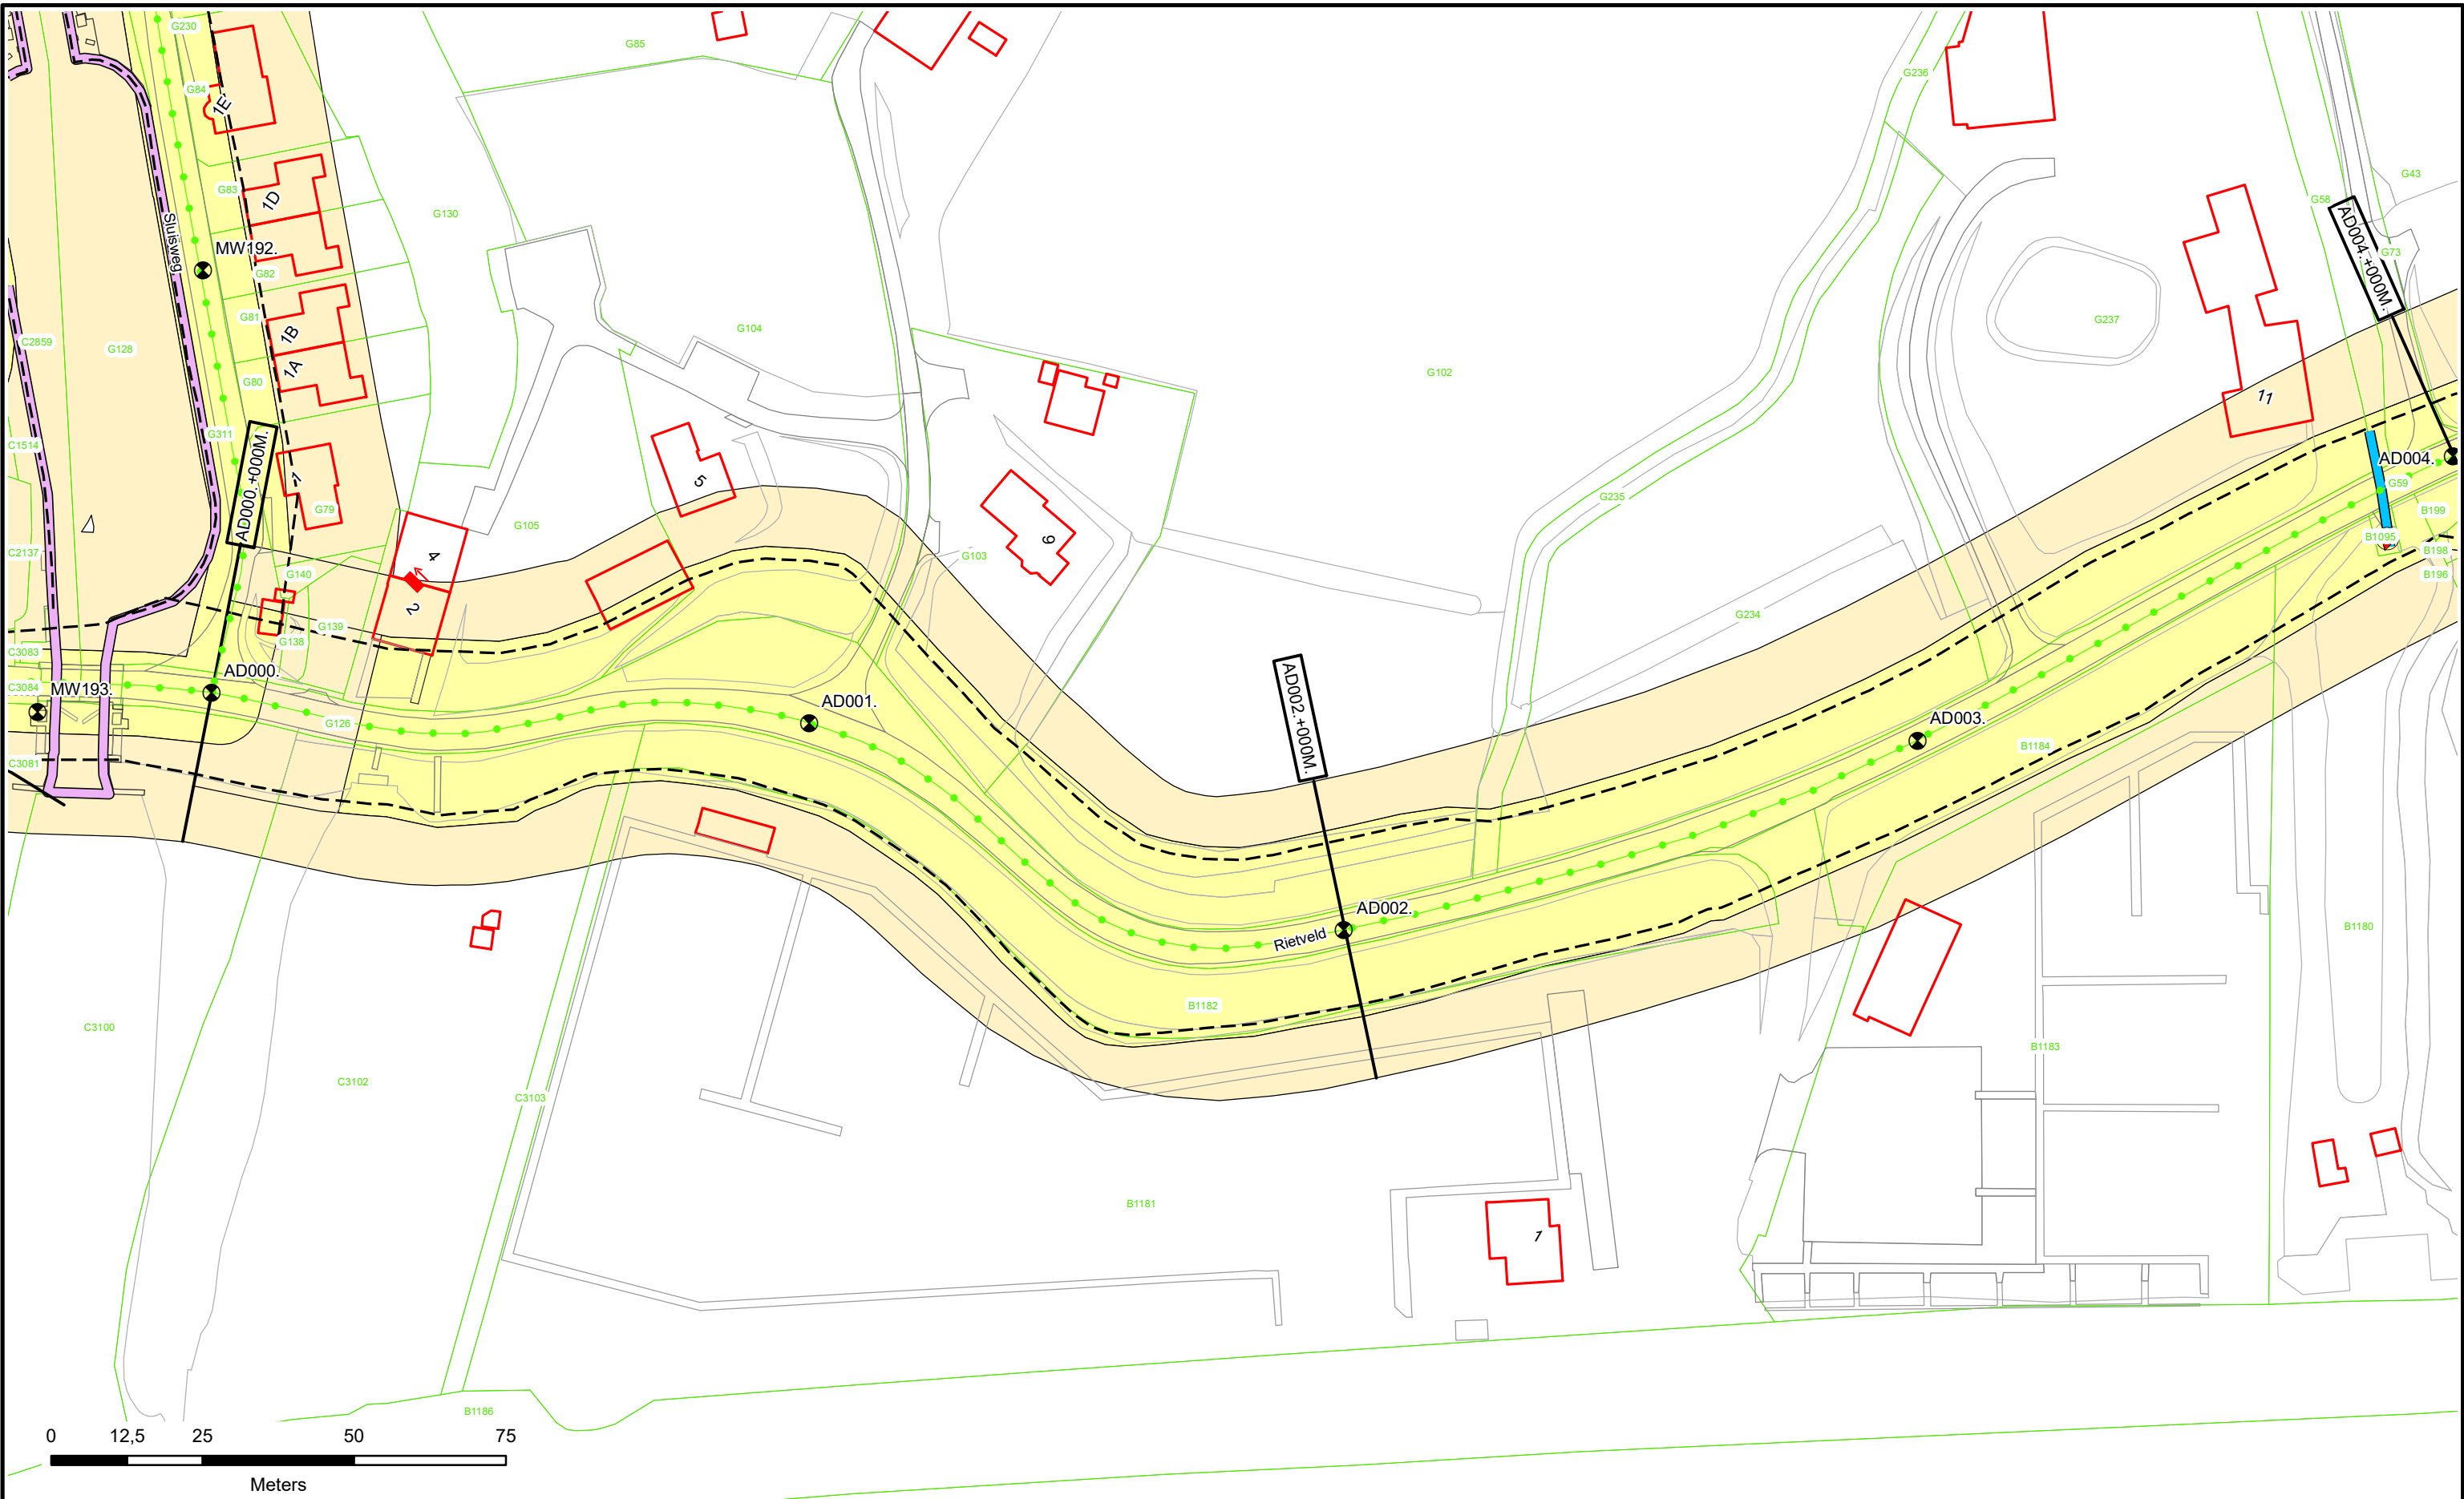



 Dijkpalen

 Referentielijn Primaire Kering

 Referentielijn Regionale Kering

 Referentielijn Overige Kering

 Teenlijn

 Waterstaatswerk

 Beschermingszone

 Stortsteen

 Harde Bekleding

 Duiker

 Wandconstructie

 Coupure

 Sluis

 Gemaal

 Keringverbeteringsconstructie

 Afsluiters Leidingen

 Drainages

 Hoofdgebouwen

 Overig bouwwerk


 Kadastraal perceel

 Dwarsprofiel-locatie

 Waterschap Rivierenland

Legger : Noorder-Lingedijk

Onderdeel :	Situatie Legger	
Dijkpaal traject :AD	Aantal bld : 032	Bladnr : 001
Formaat : A3	Schaal : 1 : 1000	Status : Vastgesteld
Opnamedatum : -	Getekend : T-DAM	Datum : 2020
Besluitnr : 2020062575	Tek. nr. : AD001	

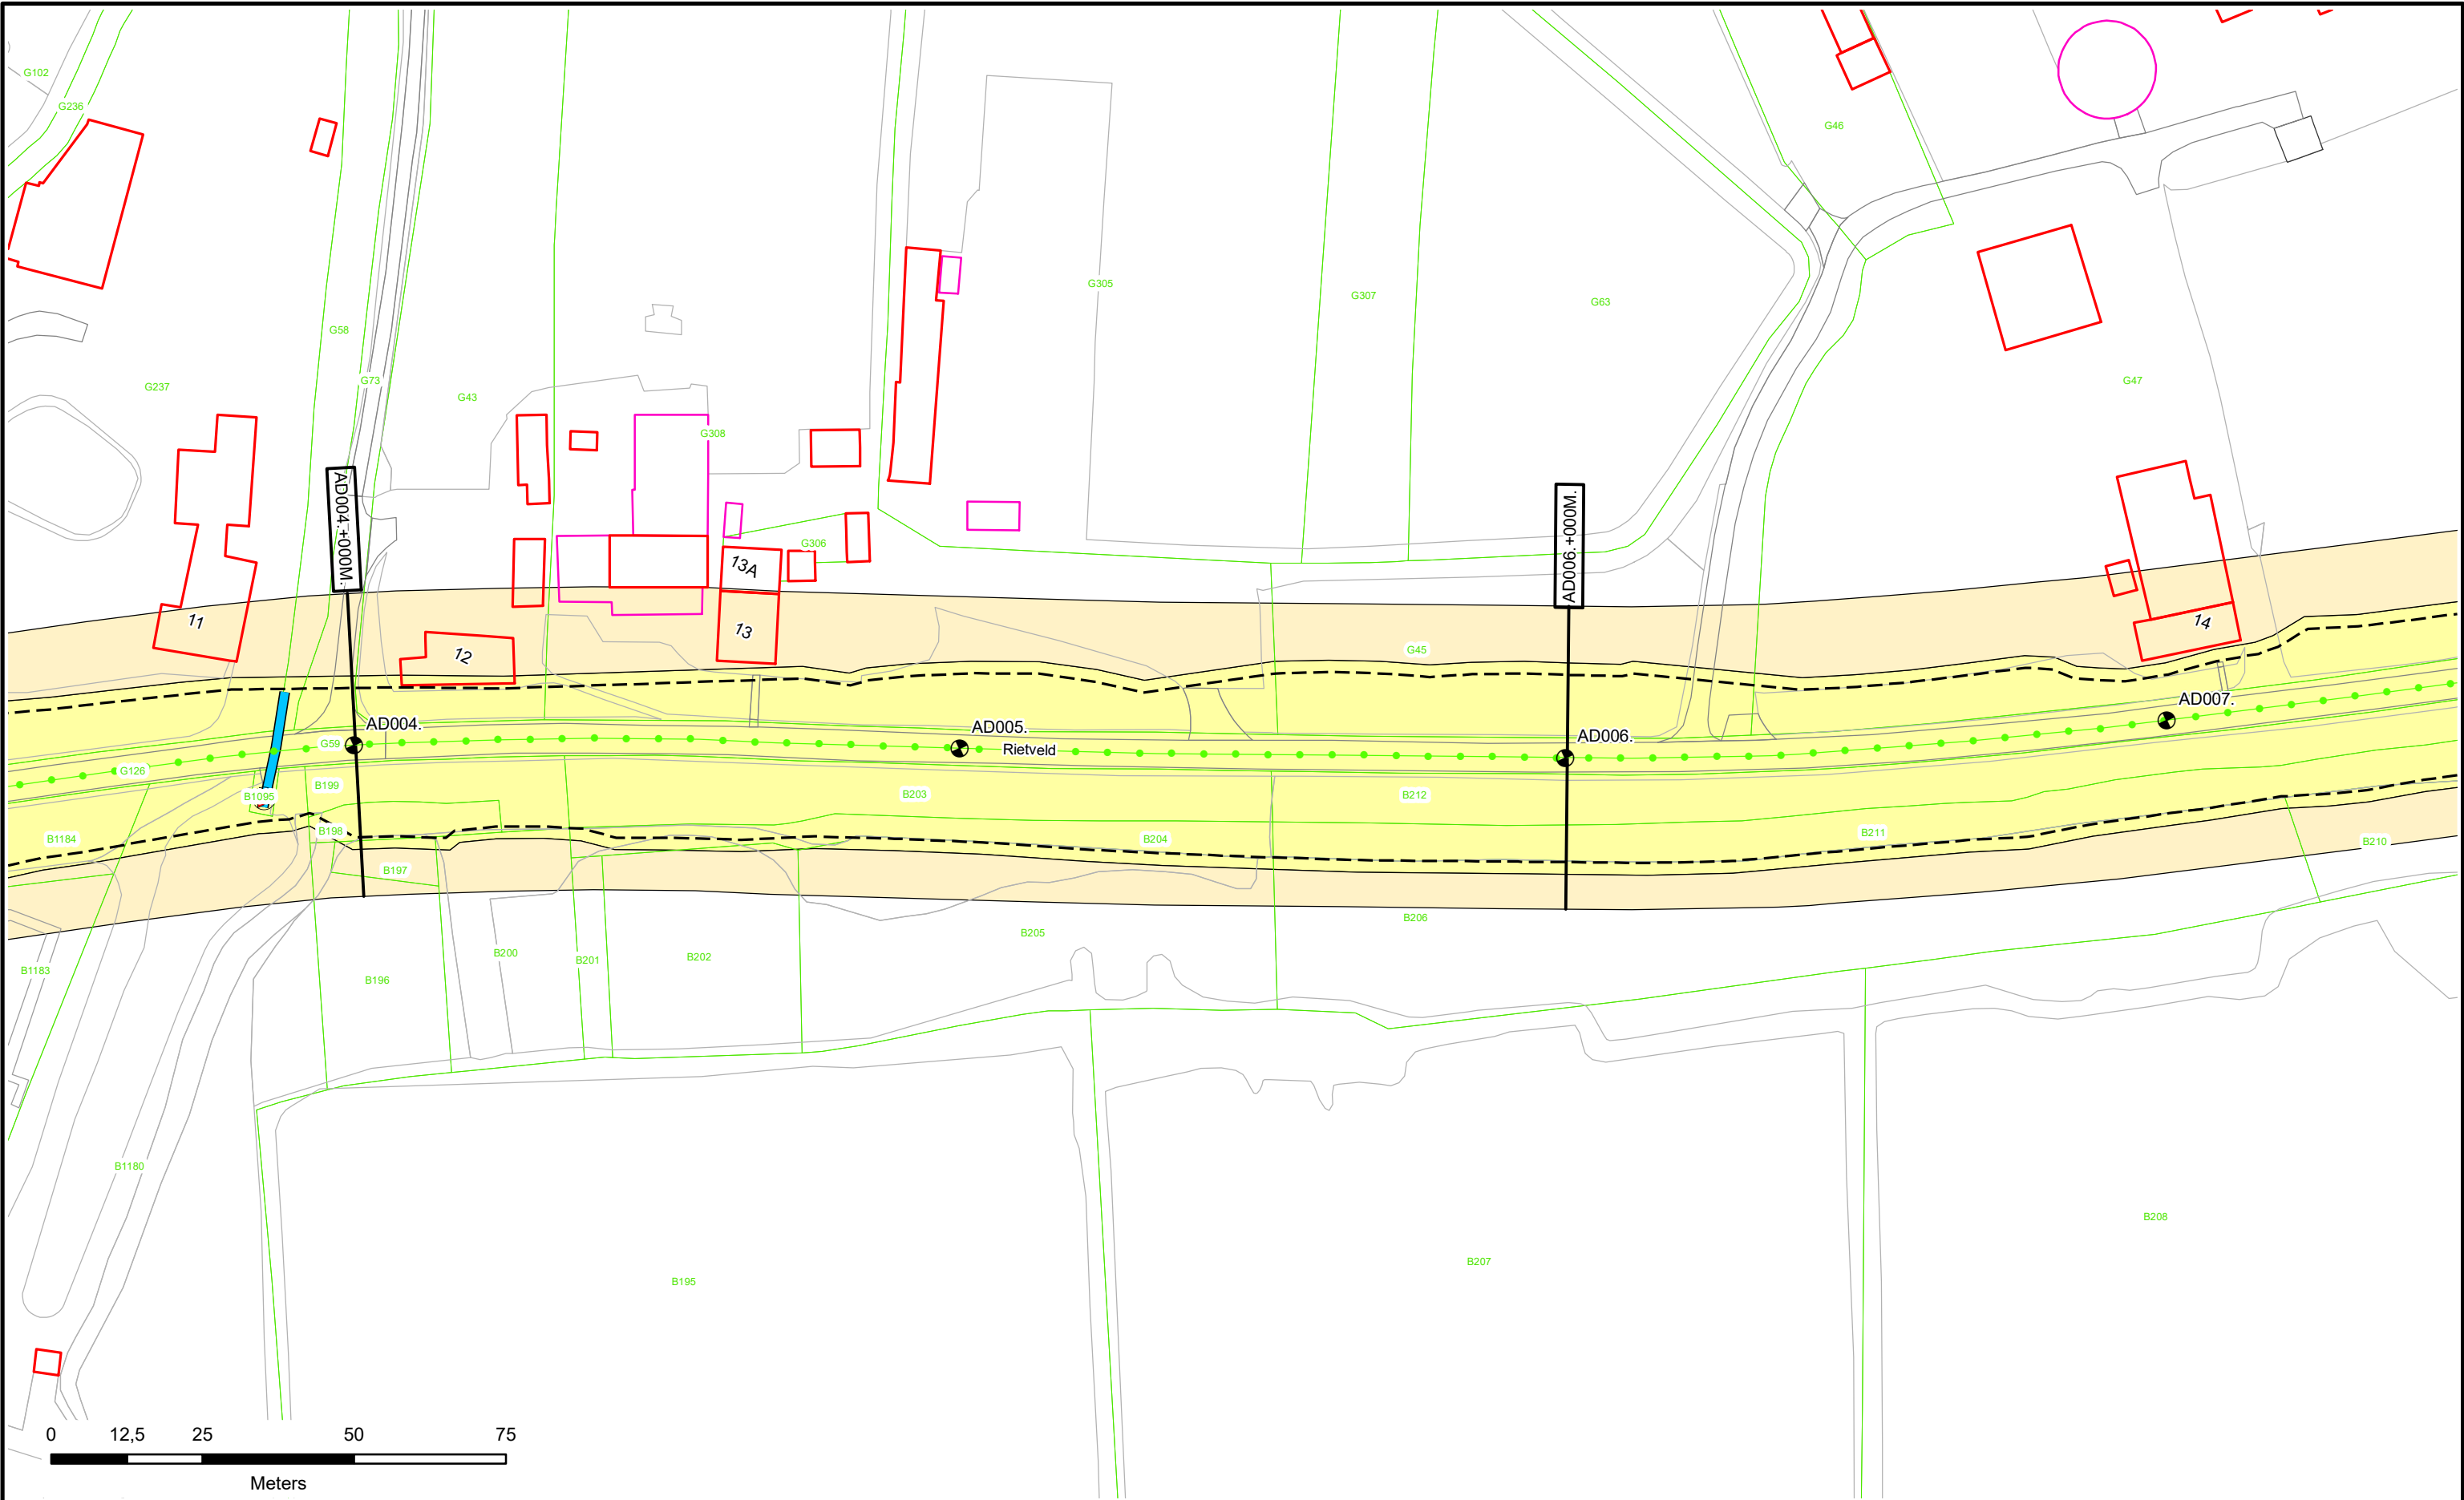

Dijkpalen

Referentielijn Primaire Kering

Referentielijn Regionale Kering

Referentielijn Overige Kering

Teenlijn

Waterstaatswerk

Beschermszone

Stortsteen

Harde Bekleding

Duiker

Wandconstructie

Coupure

Sluis

Gemaal

Keringverbeteringsconstructie

Afsluit Leidingen

Drainages

Hoofdgebouwen

Overig bouwwerk

Kadastraal perceel


AZ003.+031M

Dwarsprofiel-locatie

Waterschap
Rivierenland

Legger : Noorder-Lingedijk

Onderdeel :	Situatie Legger		
Dijkpaal traject :AD	Aantal bld : 032	Bladnr : 002	
Formaat : A3	Schaal : 1 : 1000	Status : Vastgesteld	
Opnamedatum : -	Getekend : T-DAM	Datum : 2020	
Besluitnr : 2020062575	Tek. nr. : AD002		

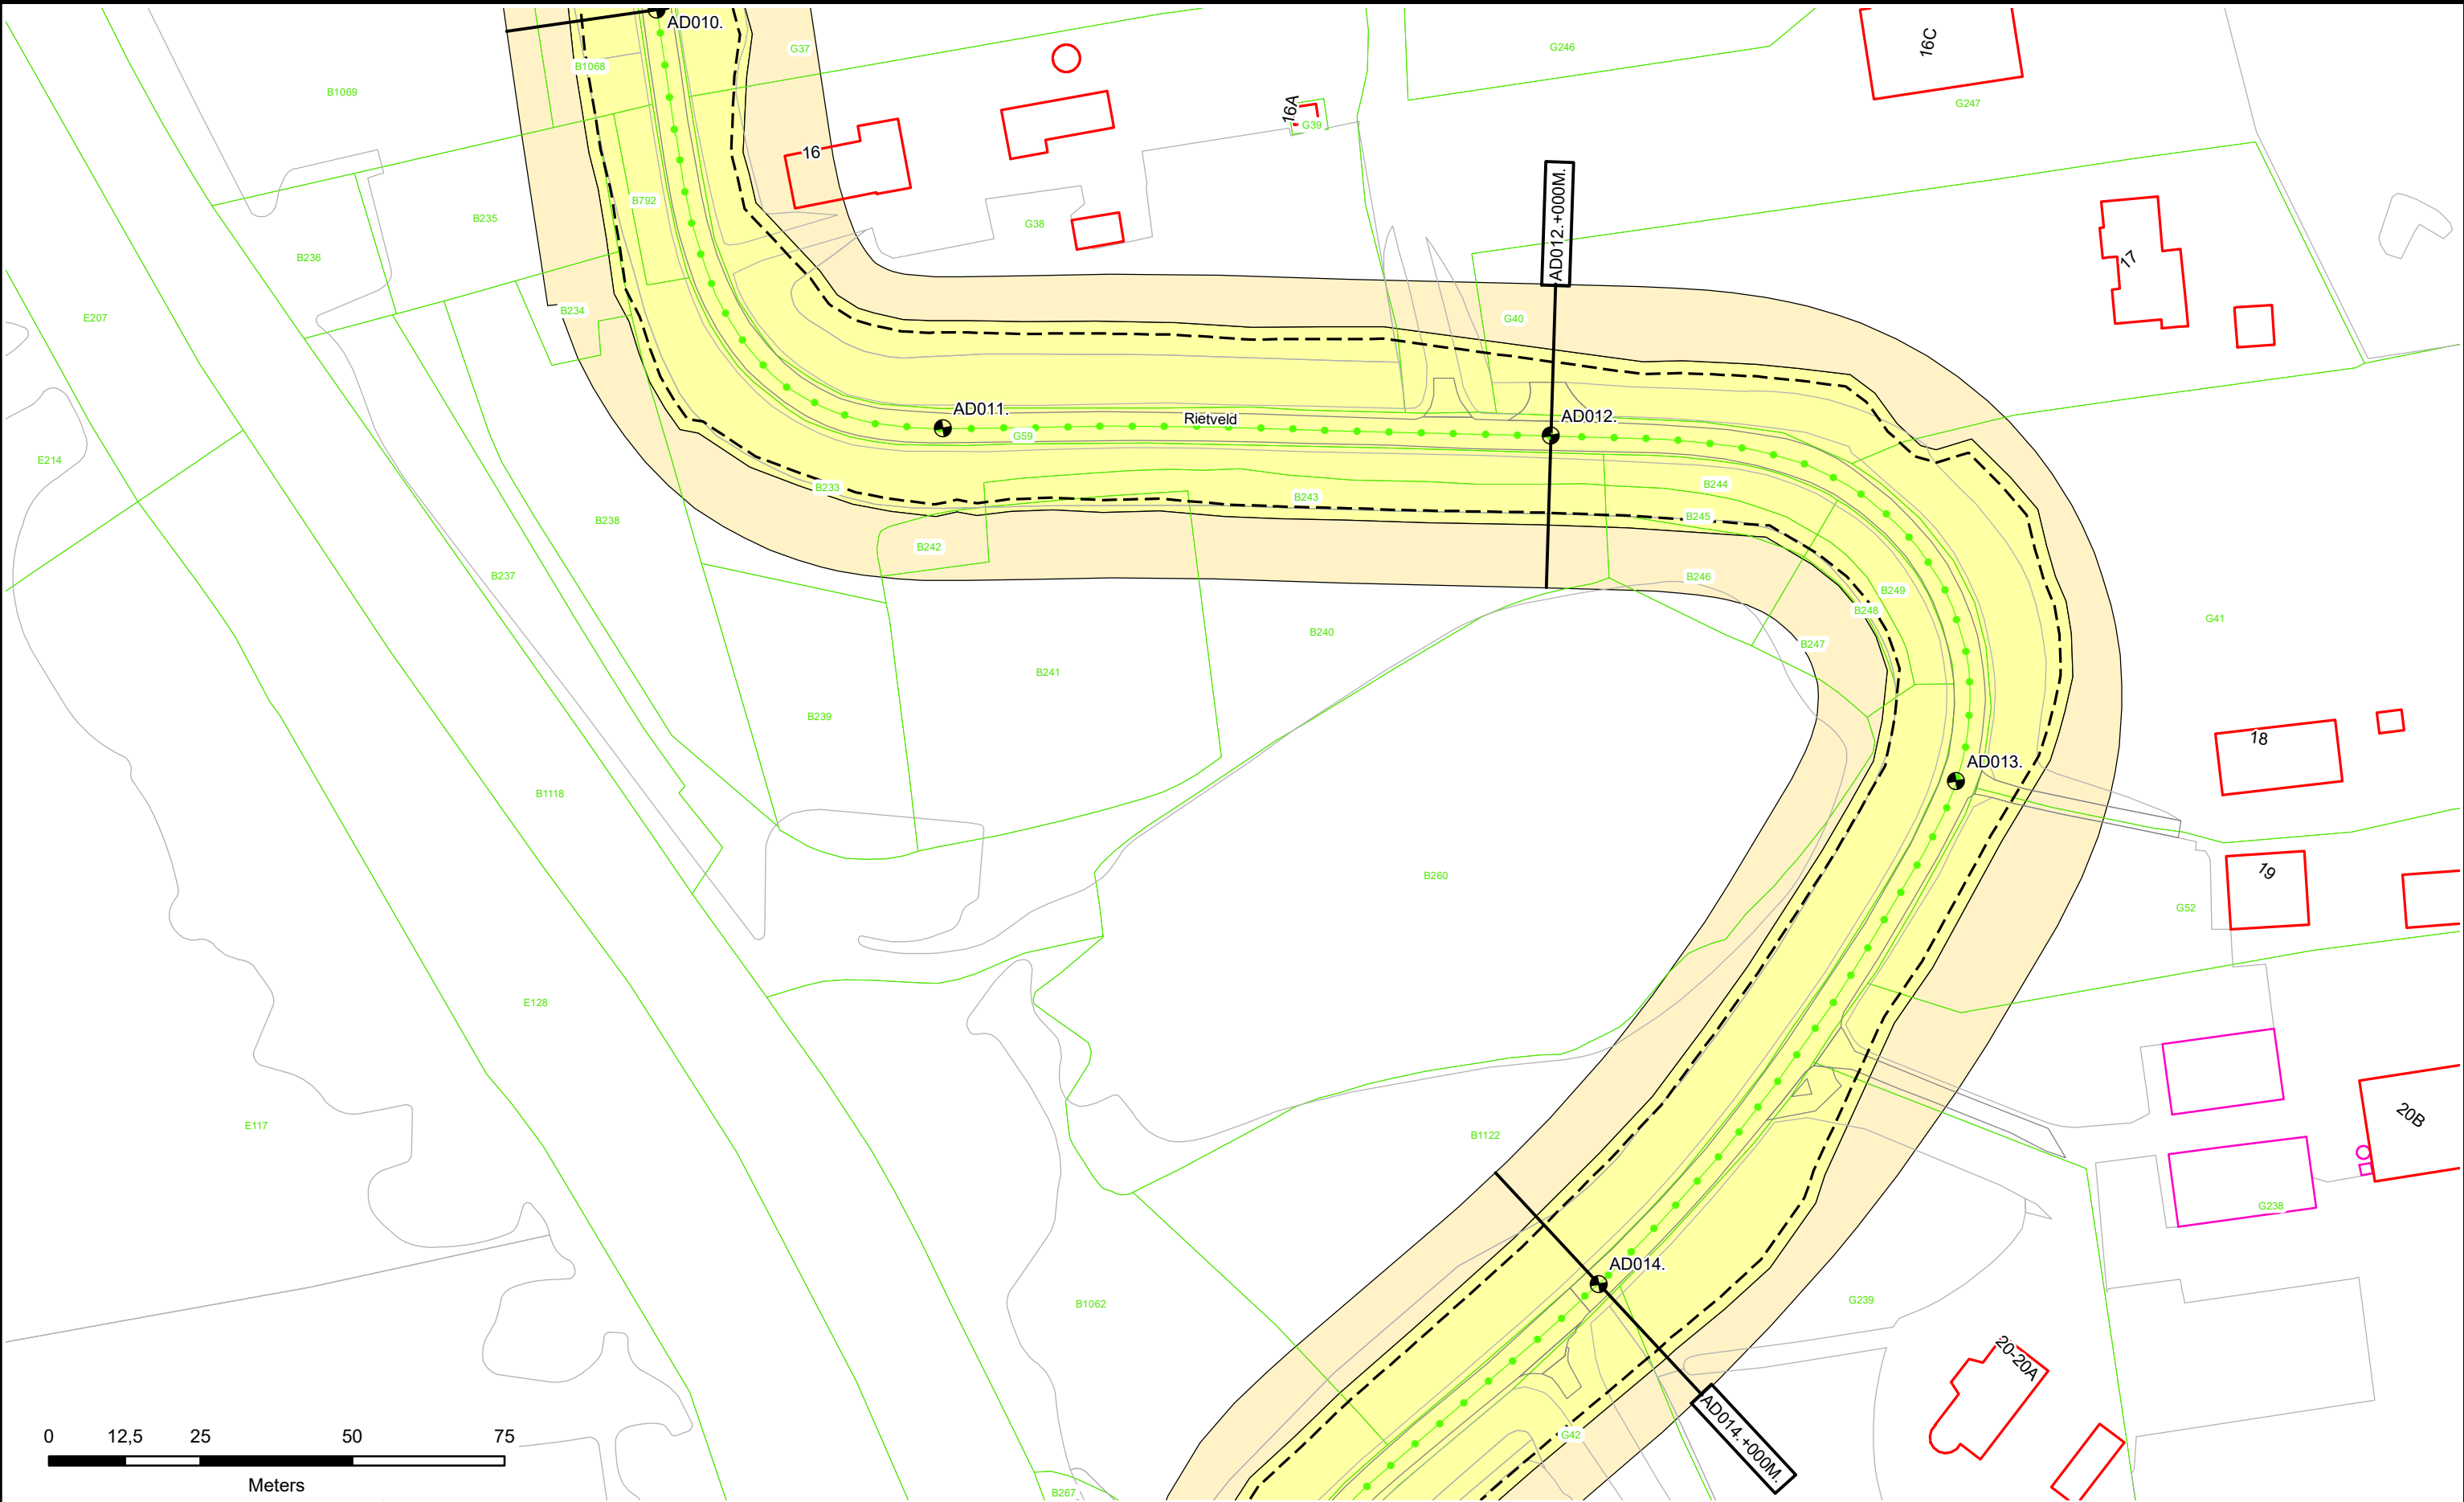

- Dijkpalen
- Referentielijn Primaire Kering
- Referentielijn Regionale Kering
- Referentielijn Overige Kering
- Teenlijn

- Waterstaatswerk
- Beschermszone
- Stortsteen
- Harde Bekleding

- Duiker
- Wandconstructie
- Coupure
- Sluis
- Gemaal
- Keringverbeteringsconstructie

- Afsluiter Leidingen
- Drainages
- Hoofdgebouwen
- Overig bouwwerk
- Kadastraal perceel


AZ003.+031M

Dwarsprofiel-locatie

Waterschap
Rivierenland

Legger : Noorder-Lingedijk

Onderdeel :	Situatie Legger		
Dijkpaal traject :AD	Aantal bld : 032	Bladnr : 004	
Formaat : A3	Schaal : 1 : 1000	Status : Vastgesteld	
Opnamedatum : -	Getekend : T-DAM	Datum : 2020	
Besluitnr : 2020062515	Tek. nr. : AD004		

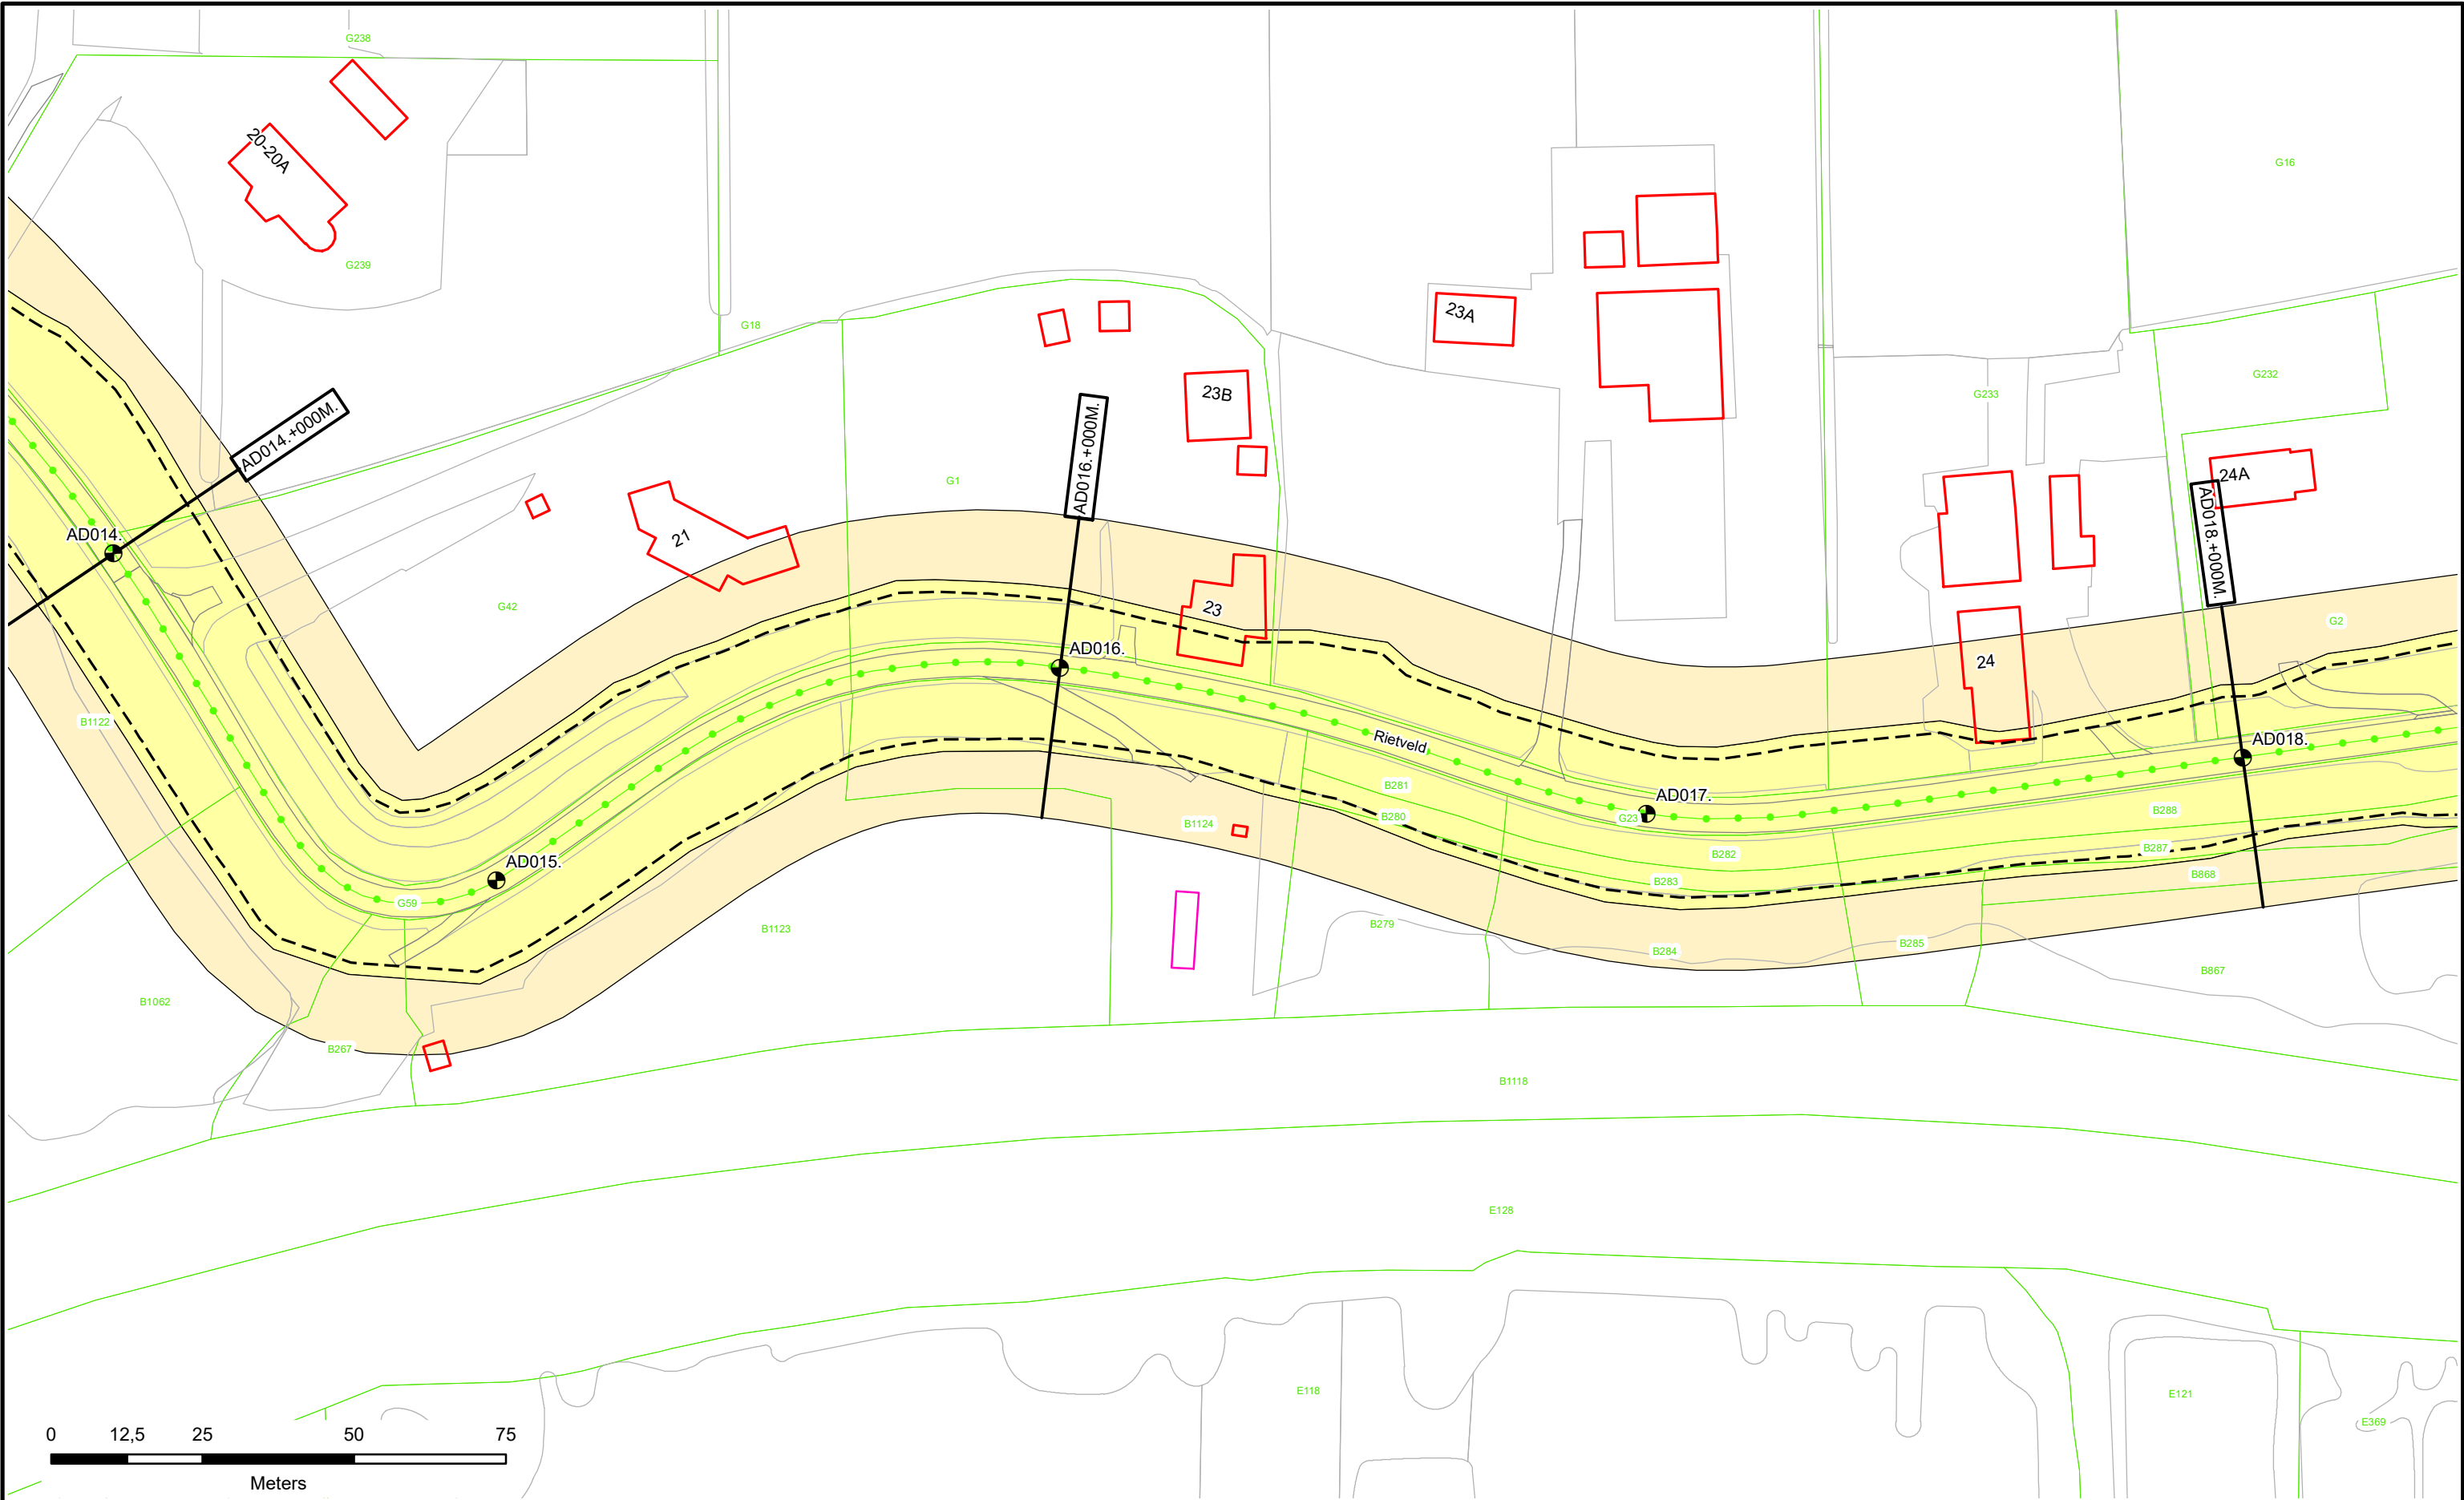



N

0 12,5 25 50 75

Meters

● Dijkpalen

● Referentielijn Primaire Kering

● Referentielijn Regionale Kering

● Referentielijn Overige Kering

--- Teenlijn

Waterstaatswerk

Beschermingszone

Stortsteen

Harde Bekleding

Duiker

Wandconstructie

Coupure

Sluis

Gemaal

Keringverbeterings-constructie

Afsluiter Leidingen

Drainages

Hoofdgebouwen

Overig bouwwerk

Kadastraal perceel

AZ003.+031M


Dwarsprofiel-locatie



Waterschap
Rivierenland

Legger : Noorder-Lingedijk

Onderdeel :	Situatie Legger	
Dijkpaal traject :AD	Aantal bld : 032	Bladnr : 005
Formaat : A3	Schaal : 1 : 1000	Status : Vastgesteld
Opnamedatum : -	Getekend : T-DAM	Datum : 2020
Besluitnr : 2020062575	Tek. nr. : AD005	

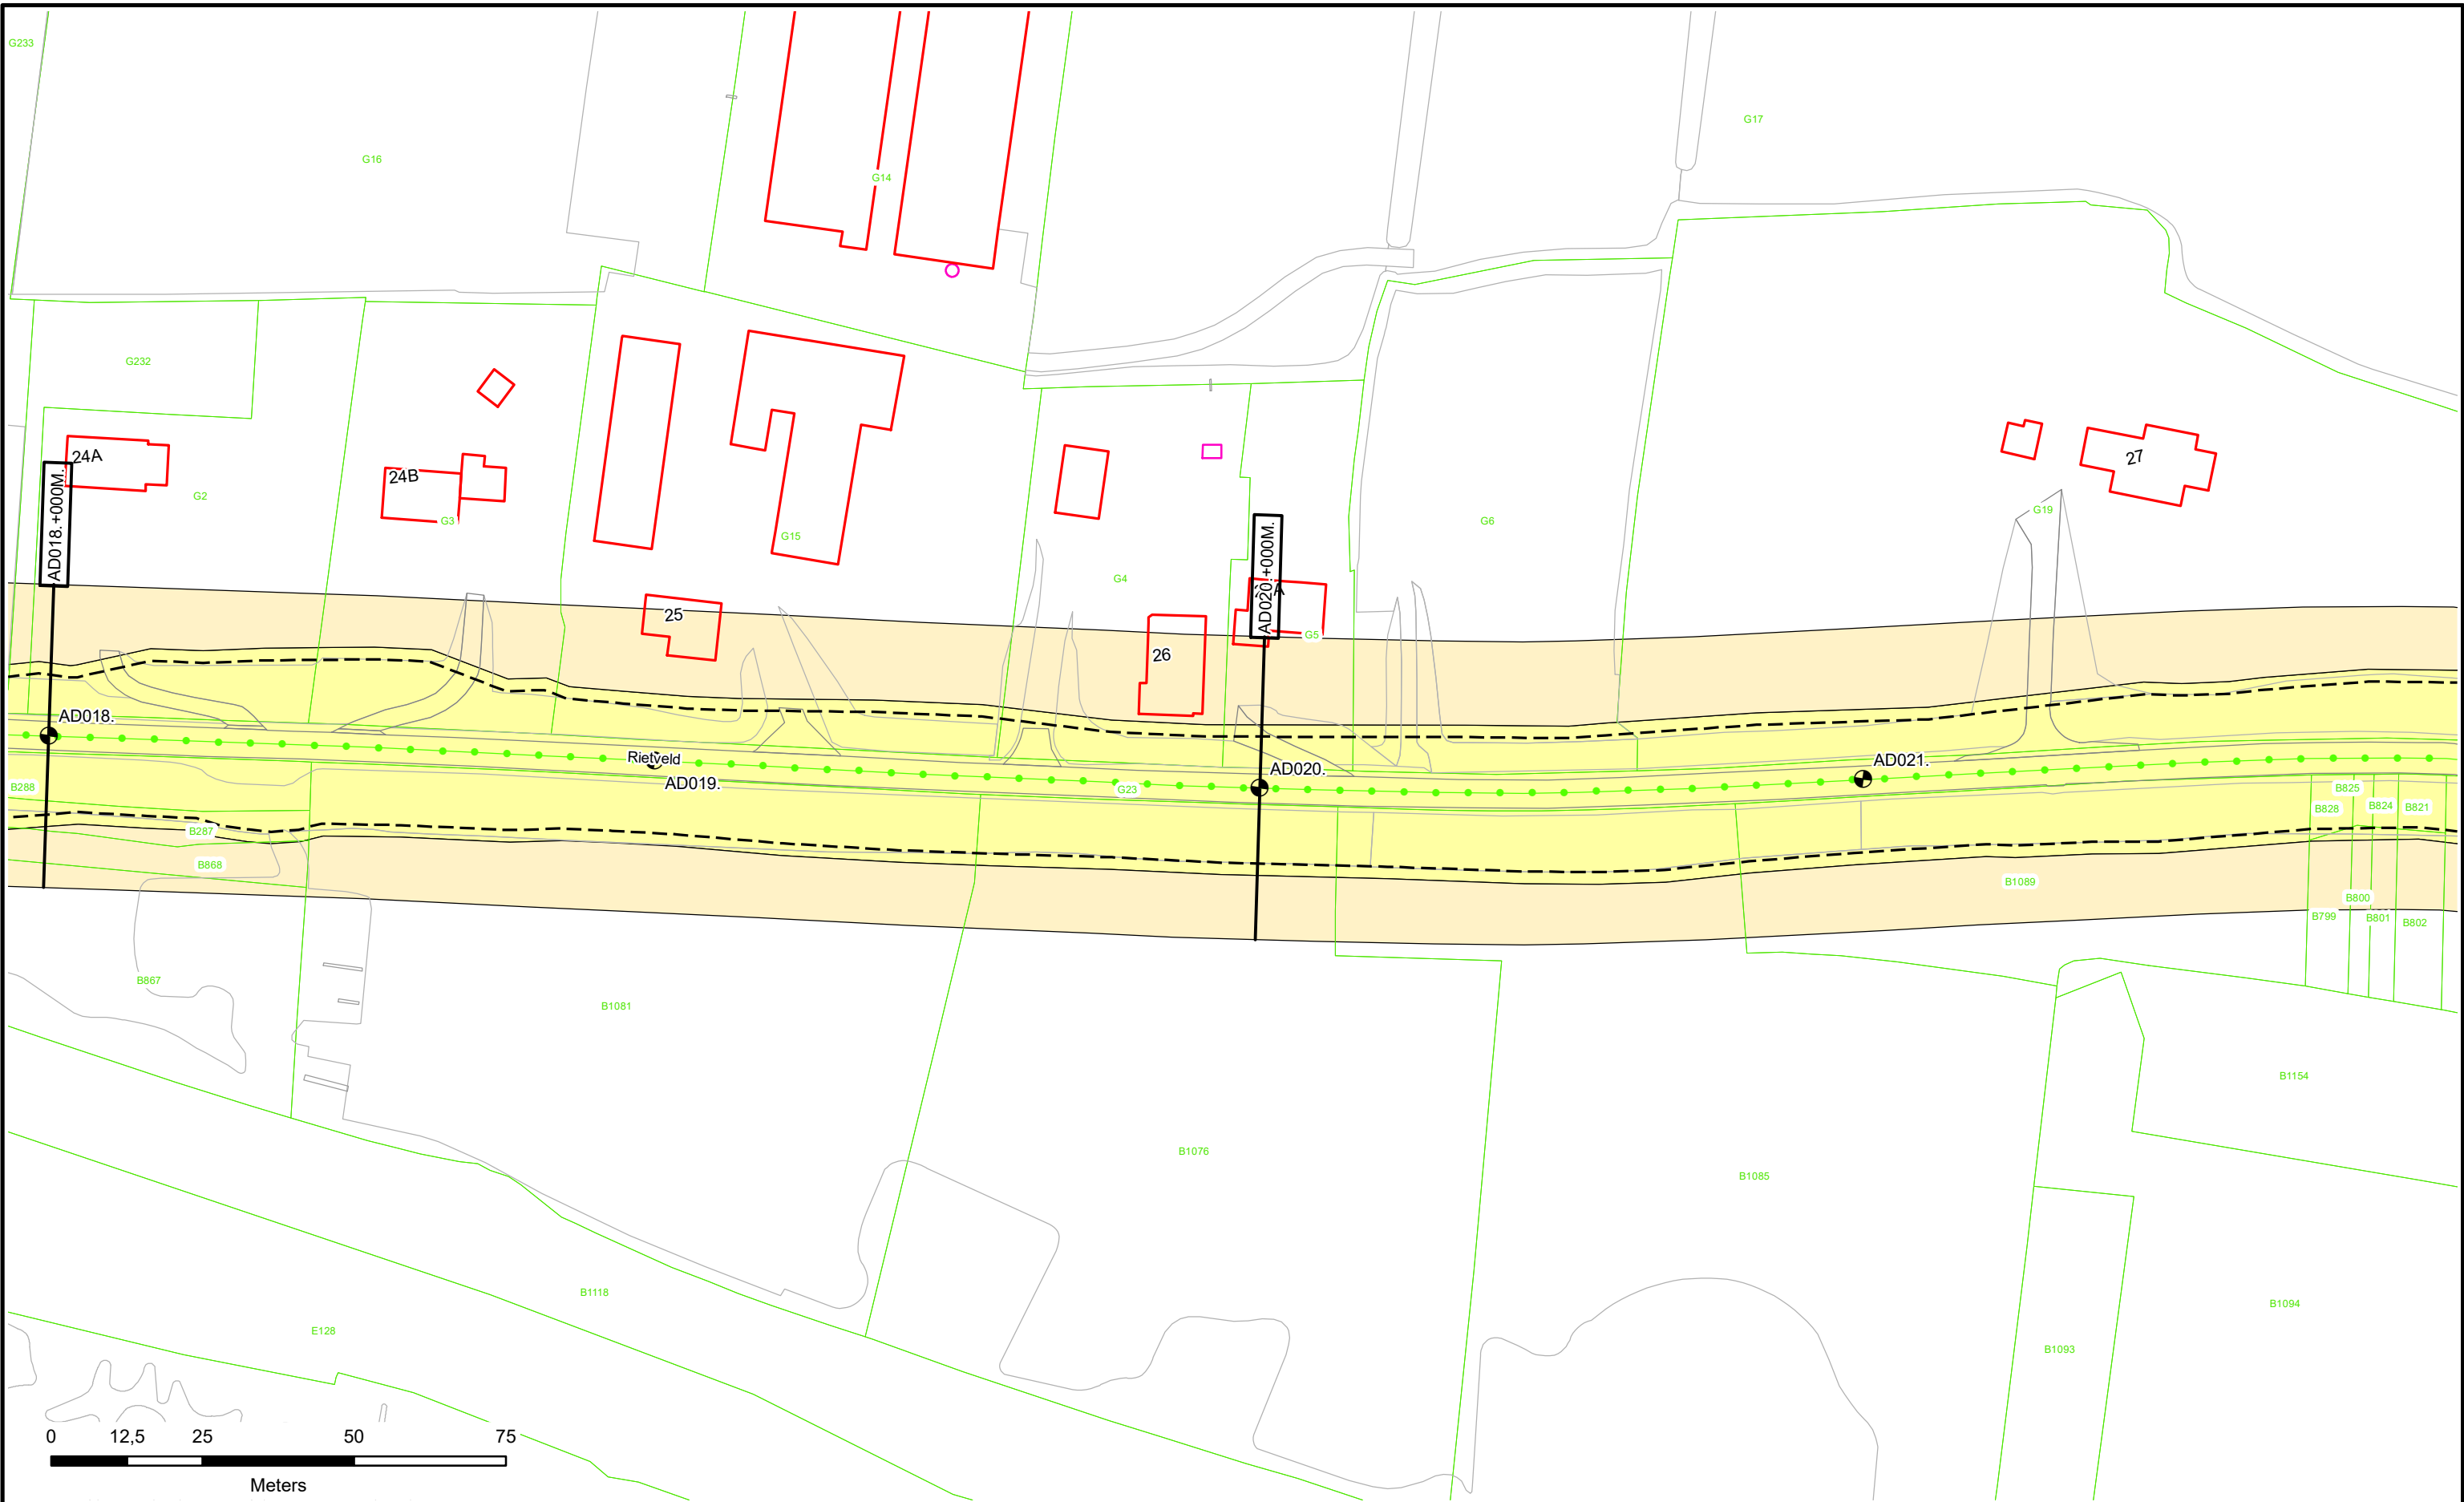



N

 Dijkpalen

 Referentielijn Primaire Kring

 Referentielijn Regionale Kring

 Referentielijn Overige Kring

 Teenlijn

 Waterstaatswerk

 Beschermszone

 Stortsteen

 Harde Bekleding

 Duiker

 Wandconstructie

 Coupure

 Sluis

 Gemaal

 Keringverbeteringsconstructie

 Afsluit Leidingen

 Drainages

 Hoofdgebouwen

 Overig bouwwerk

 Kadastraal perceel

 Dwarsprofiel-locatie


AZ003.+031M



Waterschap
Rivierenland

Legger : Noorder-Lingedijk

Onderdeel :	Situatie Legger		
Dijkpaal traject :AD	Aantal bld : 032	Bladnr : 006	
Formaat : A3	Schaal : 1 : 1000	Status : Vastgesteld	
Opnamedatum : -	Getekend : T-DAM	Datum : 2020	
Besluitnr : 2020062575	Tek. nr. : AD006		

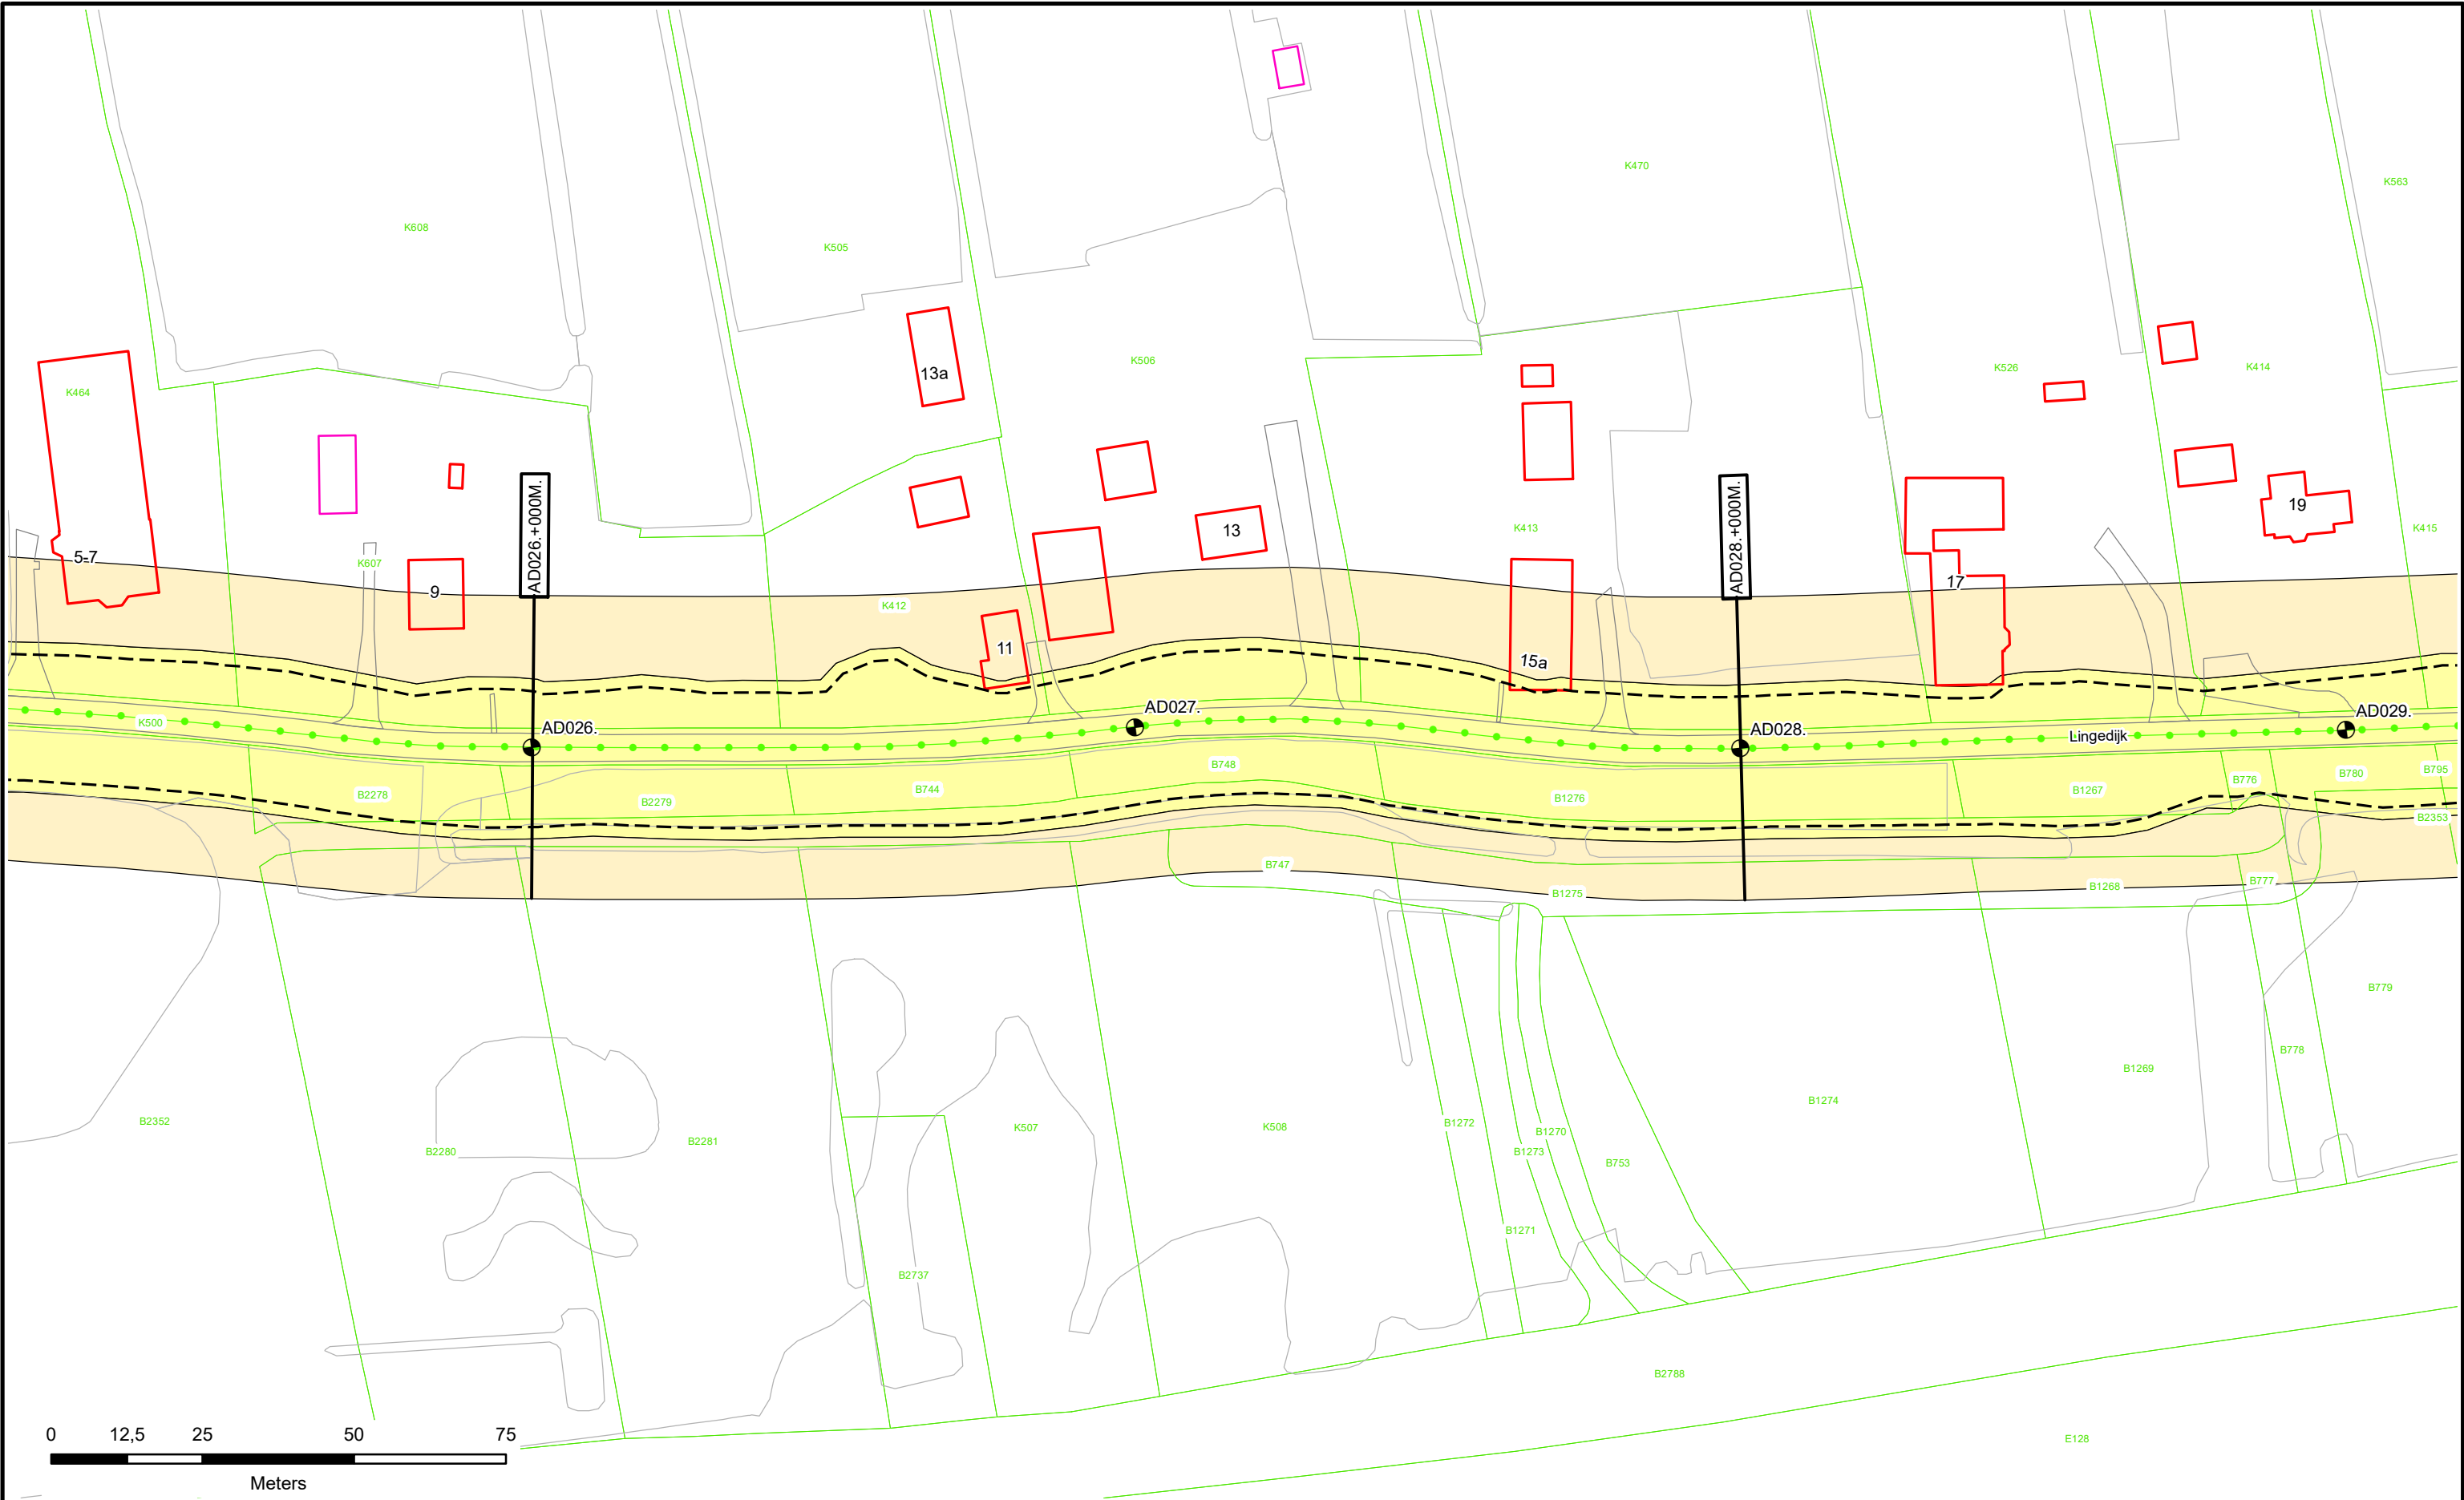



0 12,5 25 50 75
Meters

 Dijkpalen

 Referentielijn Primaire Kering

 Referentielijn Regionale Kering

 Referentielijn Overige Kering

 Teenlijn

 Waterstaatswerk

 Beschermingszone

 Stortsteen

 Harde Bekleding

 Duiker

 Wandconstructie

 Coupure

 Sluis

 Gemaal

 Keringverbeteringsconstructie

 Afsluiters Leidingen

 Drainages

 Hoofdgebouwen

 Overig bouwwerk


 Kadastraal perceel

 Dwarsprofiel-locatie


Waterschap
Rivierenland

Legger : Noorder-Lingedijk

Onderdeel :	Situatie Legger		
Dijkpaal traject :AD	Aantal bld : 032	Bladnr : 008	
Formaat : A3	Schaal : 1 : 1000	Status : Vastgesteld	
Opnamedatum : -	Getekend : T-DAM	Datum : 2020	
Besluitnr : 2020062575	Tek. nr. : AD008		

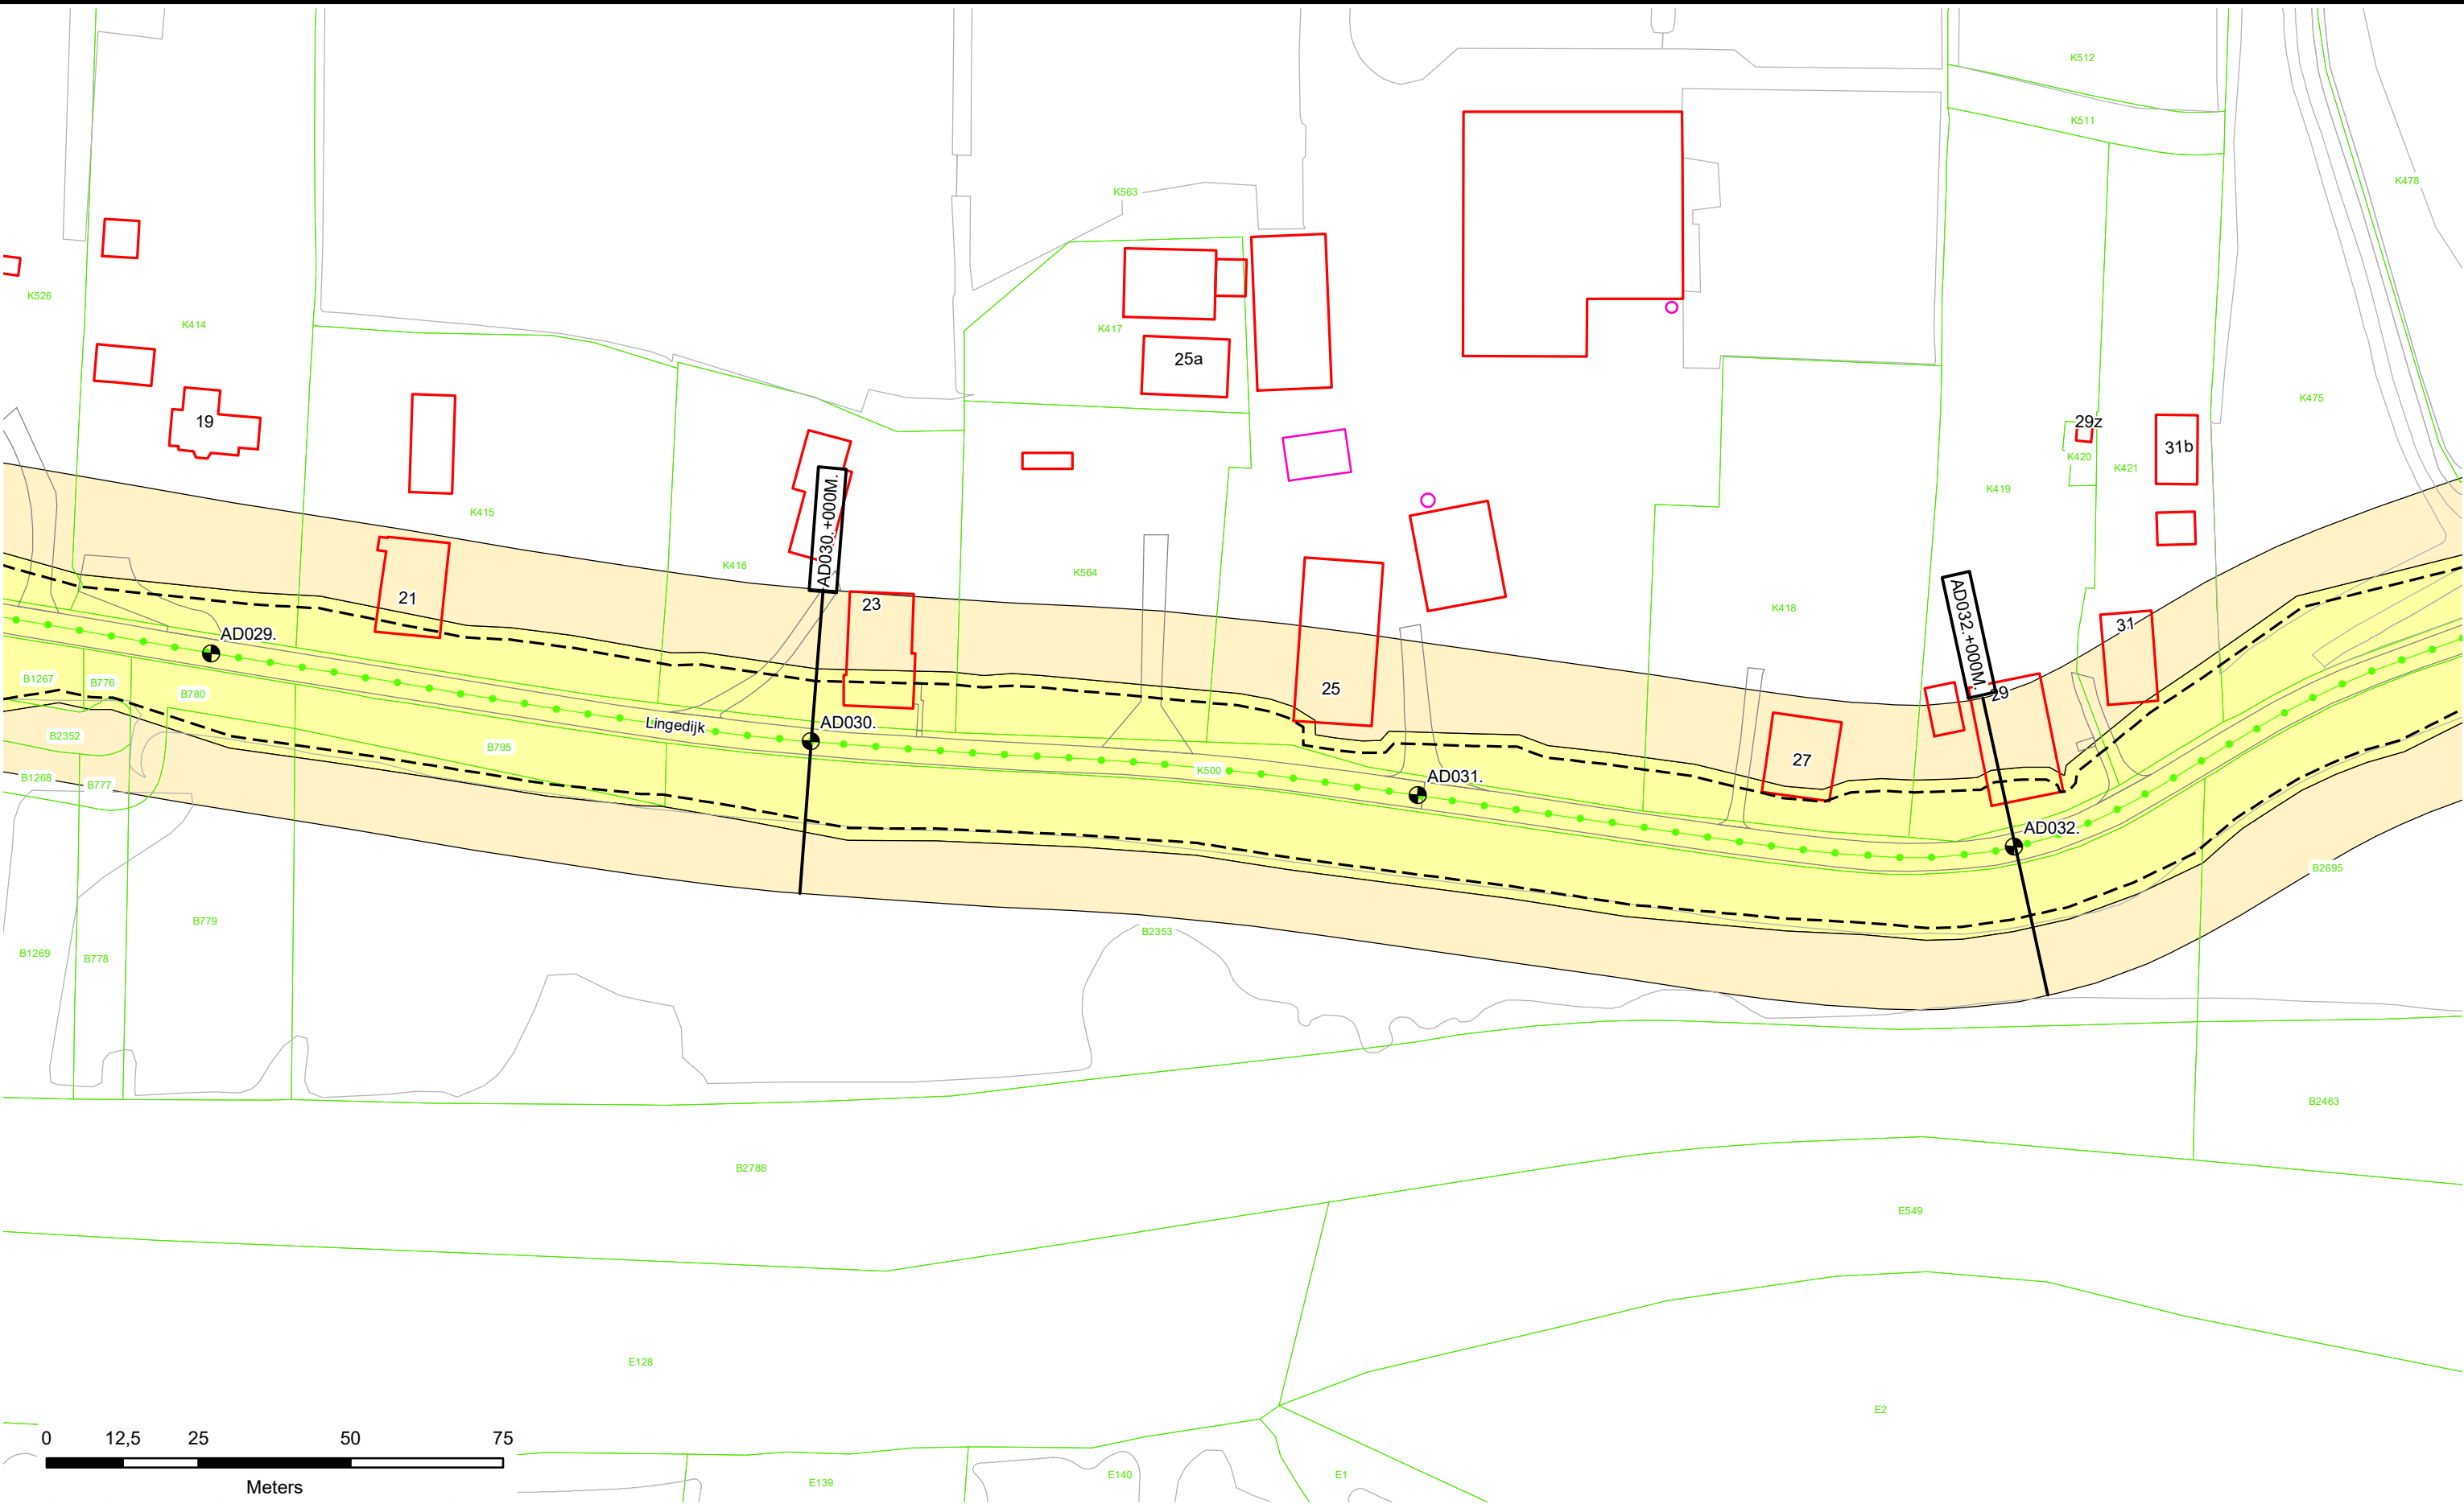



0 12,5 25 50 75
Meters

 Dijkpalen

 Referentielijn Primaire Kering

 Referentielijn Regionale Kering

 Referentielijn Overige Kering

 Teenlijn

 Waterstaatswerk

 Beschermszone

 Stortsteen

 Harde Bekleding

 Duiker

 Wandconstructie

 Coupure

 Sluis

 Gemaal

 Keringverbeterings-constructie

 Afsluit Leidingen

 Drainages

 Hoofdgebouwen

 Overig bouwwerk

 Kadastraal perceel


AZ003.+031M

Dwarsprofiel-locatie



Legger : Noorder-Lingedijk

Onderdeel :	Situatie Legger	
Dijkpaal traject :AD	Aantal bld : 032	Bladnr : 009
Formaat :	A3	Schaal : 1 : 1000
Opnamedatum :	-	Getekend : T-DAM
Besluitnr : 2020062575	Datum : 2020	
Tek. nr. : AD009		

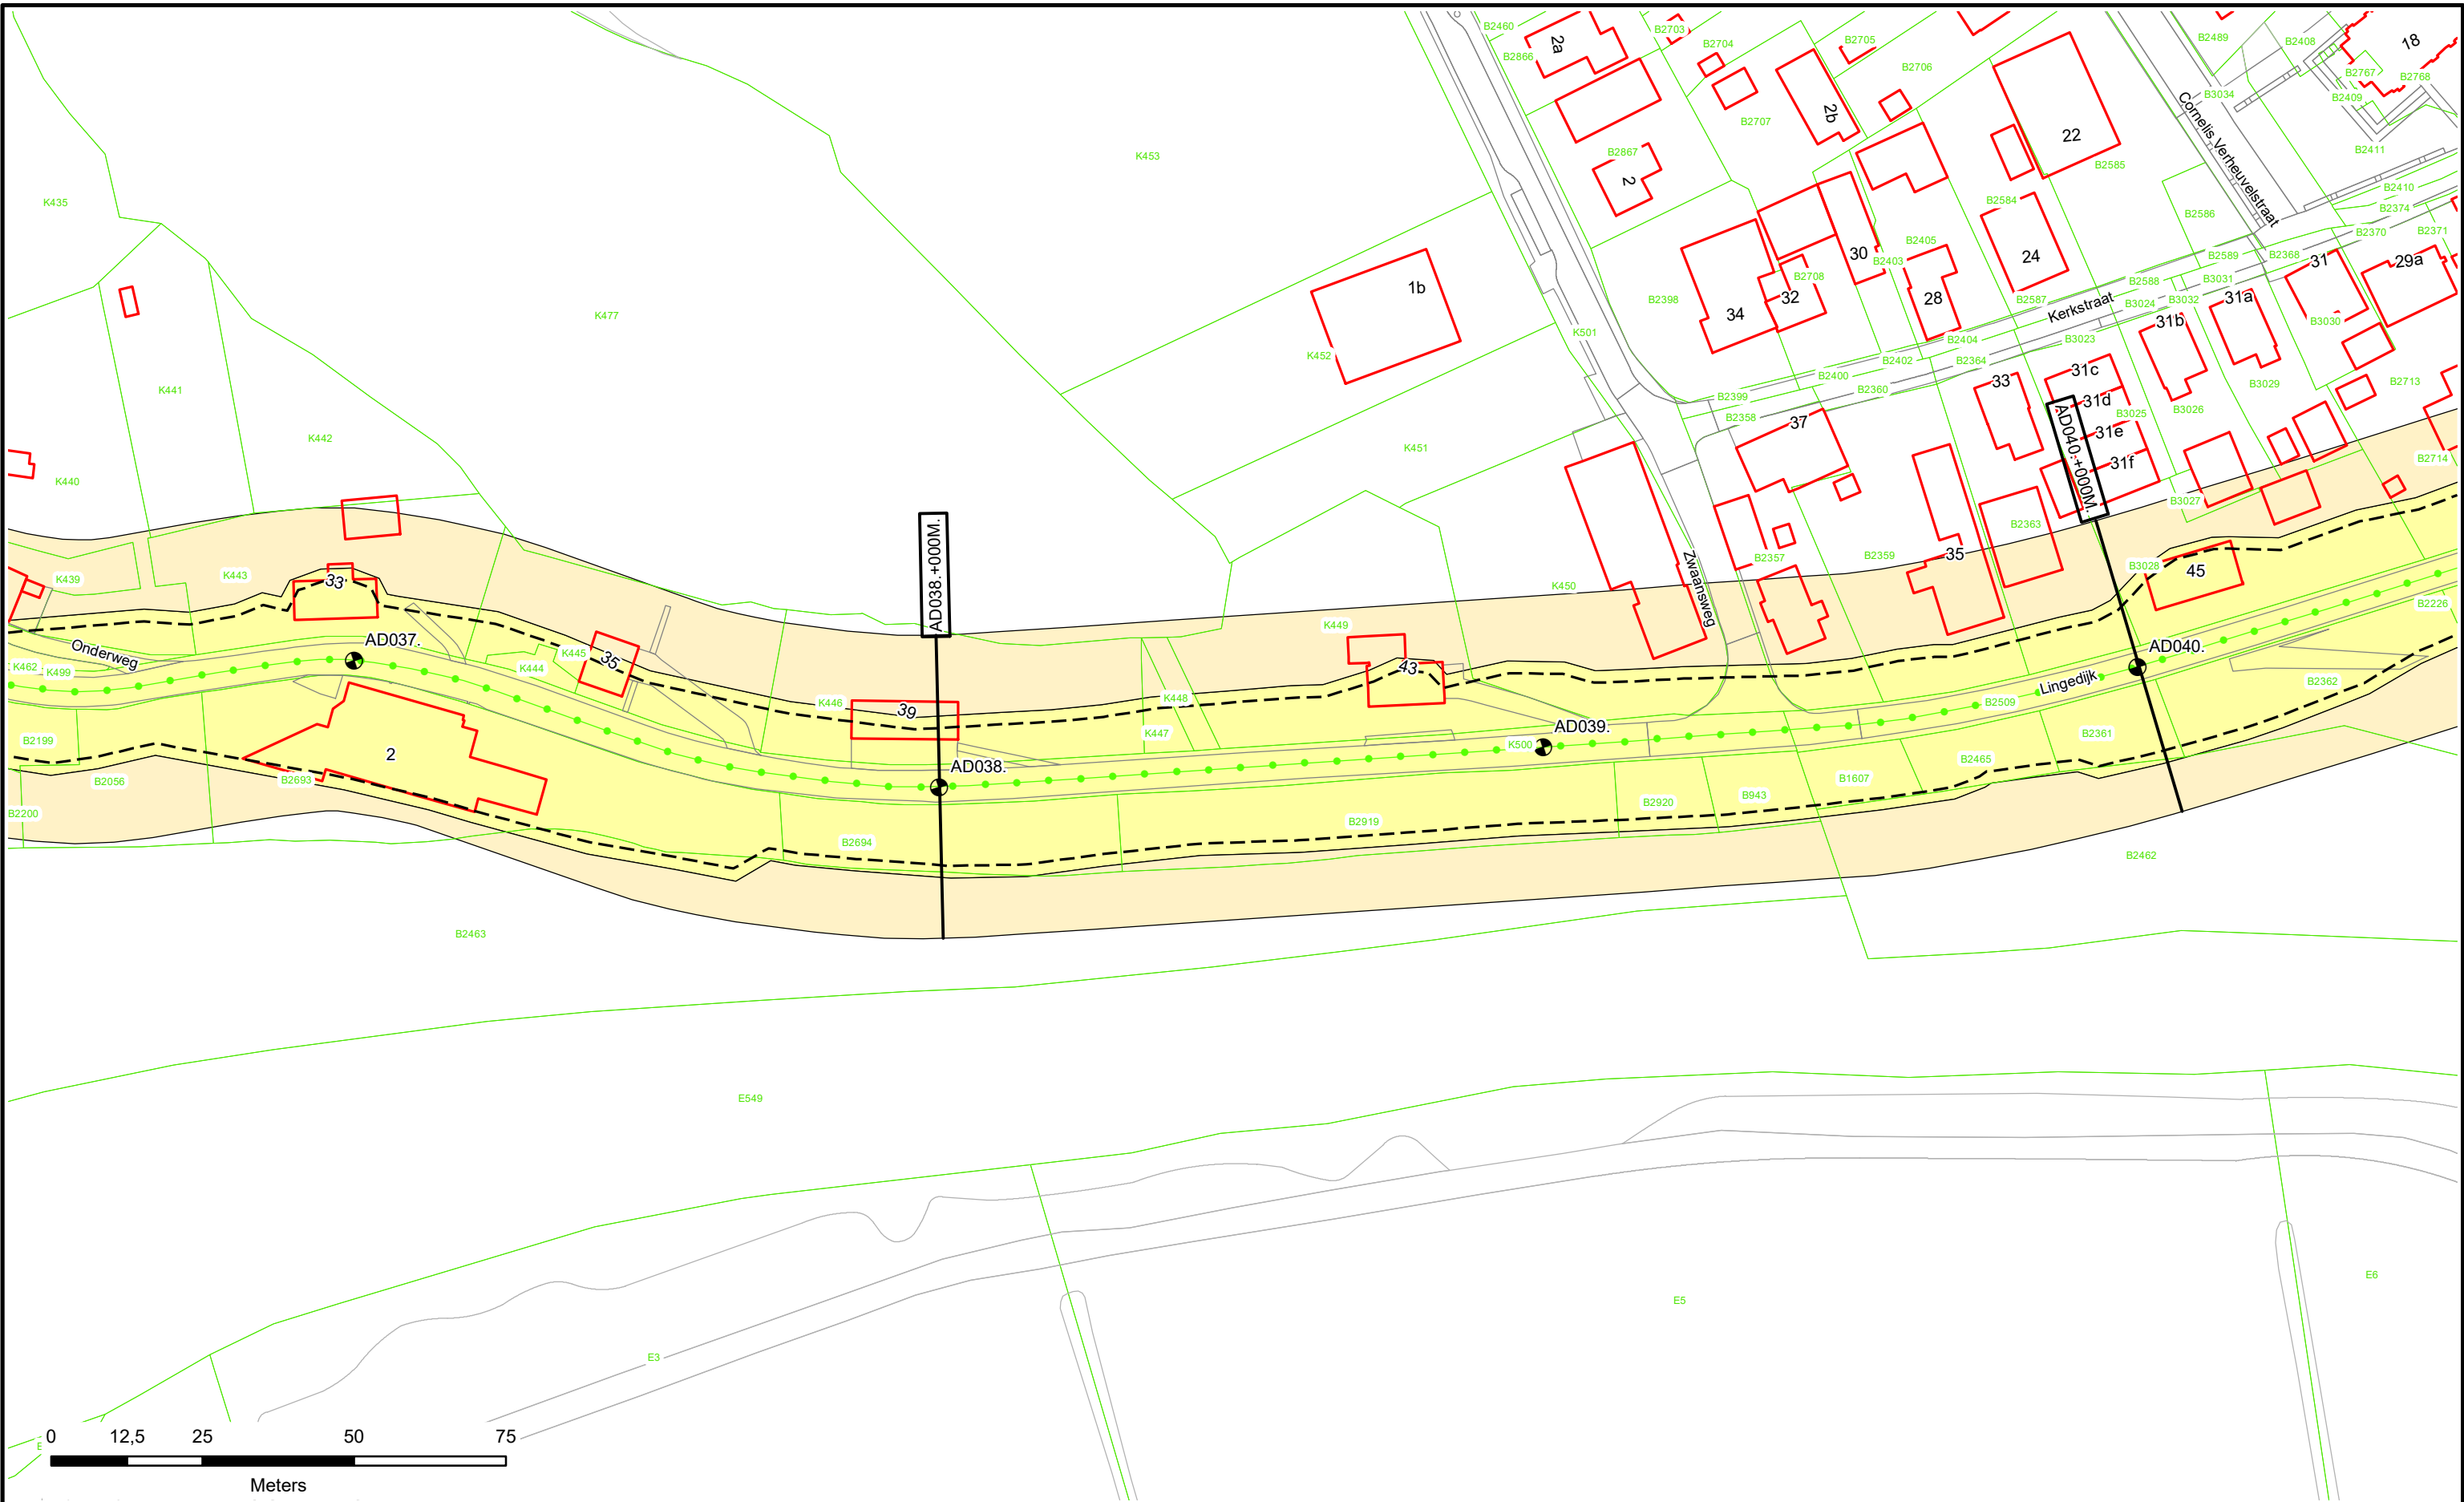



Dijkpalen

Referentielijn Primaire Kering

Referentielijn Regionale Kering

Referentielijn Overige Kering

Teenlijn

Waterstaatswerk

Beschermingszone

Stortsteen

Harde Bekleding

Duiker

Wandconstructie

Coupure

Sluis

Gemaal

Keringverbeterings-constructie

Afsluiter Leidingen

Drainages

Hoofdgebouwen

Overig bouwwerk

Kadastraal perceel

AZ003.+031M

Dwarsprofiel-locatie




Waterschap

Rivierenland

Legger : Noorder-Lingedijk

Onderdeel : Situatie Legger		
Dijkpaal traject :AD	Aantal bld : 032	Bladnr : 011
Formaat : A3	Schaal : 1 : 1000	Status : Vastgesteld
Opnamedatum : -	Getekend : T-DAM	Datum : 2020
Besluitnr : 2020062575		Tek. nr. : AD011

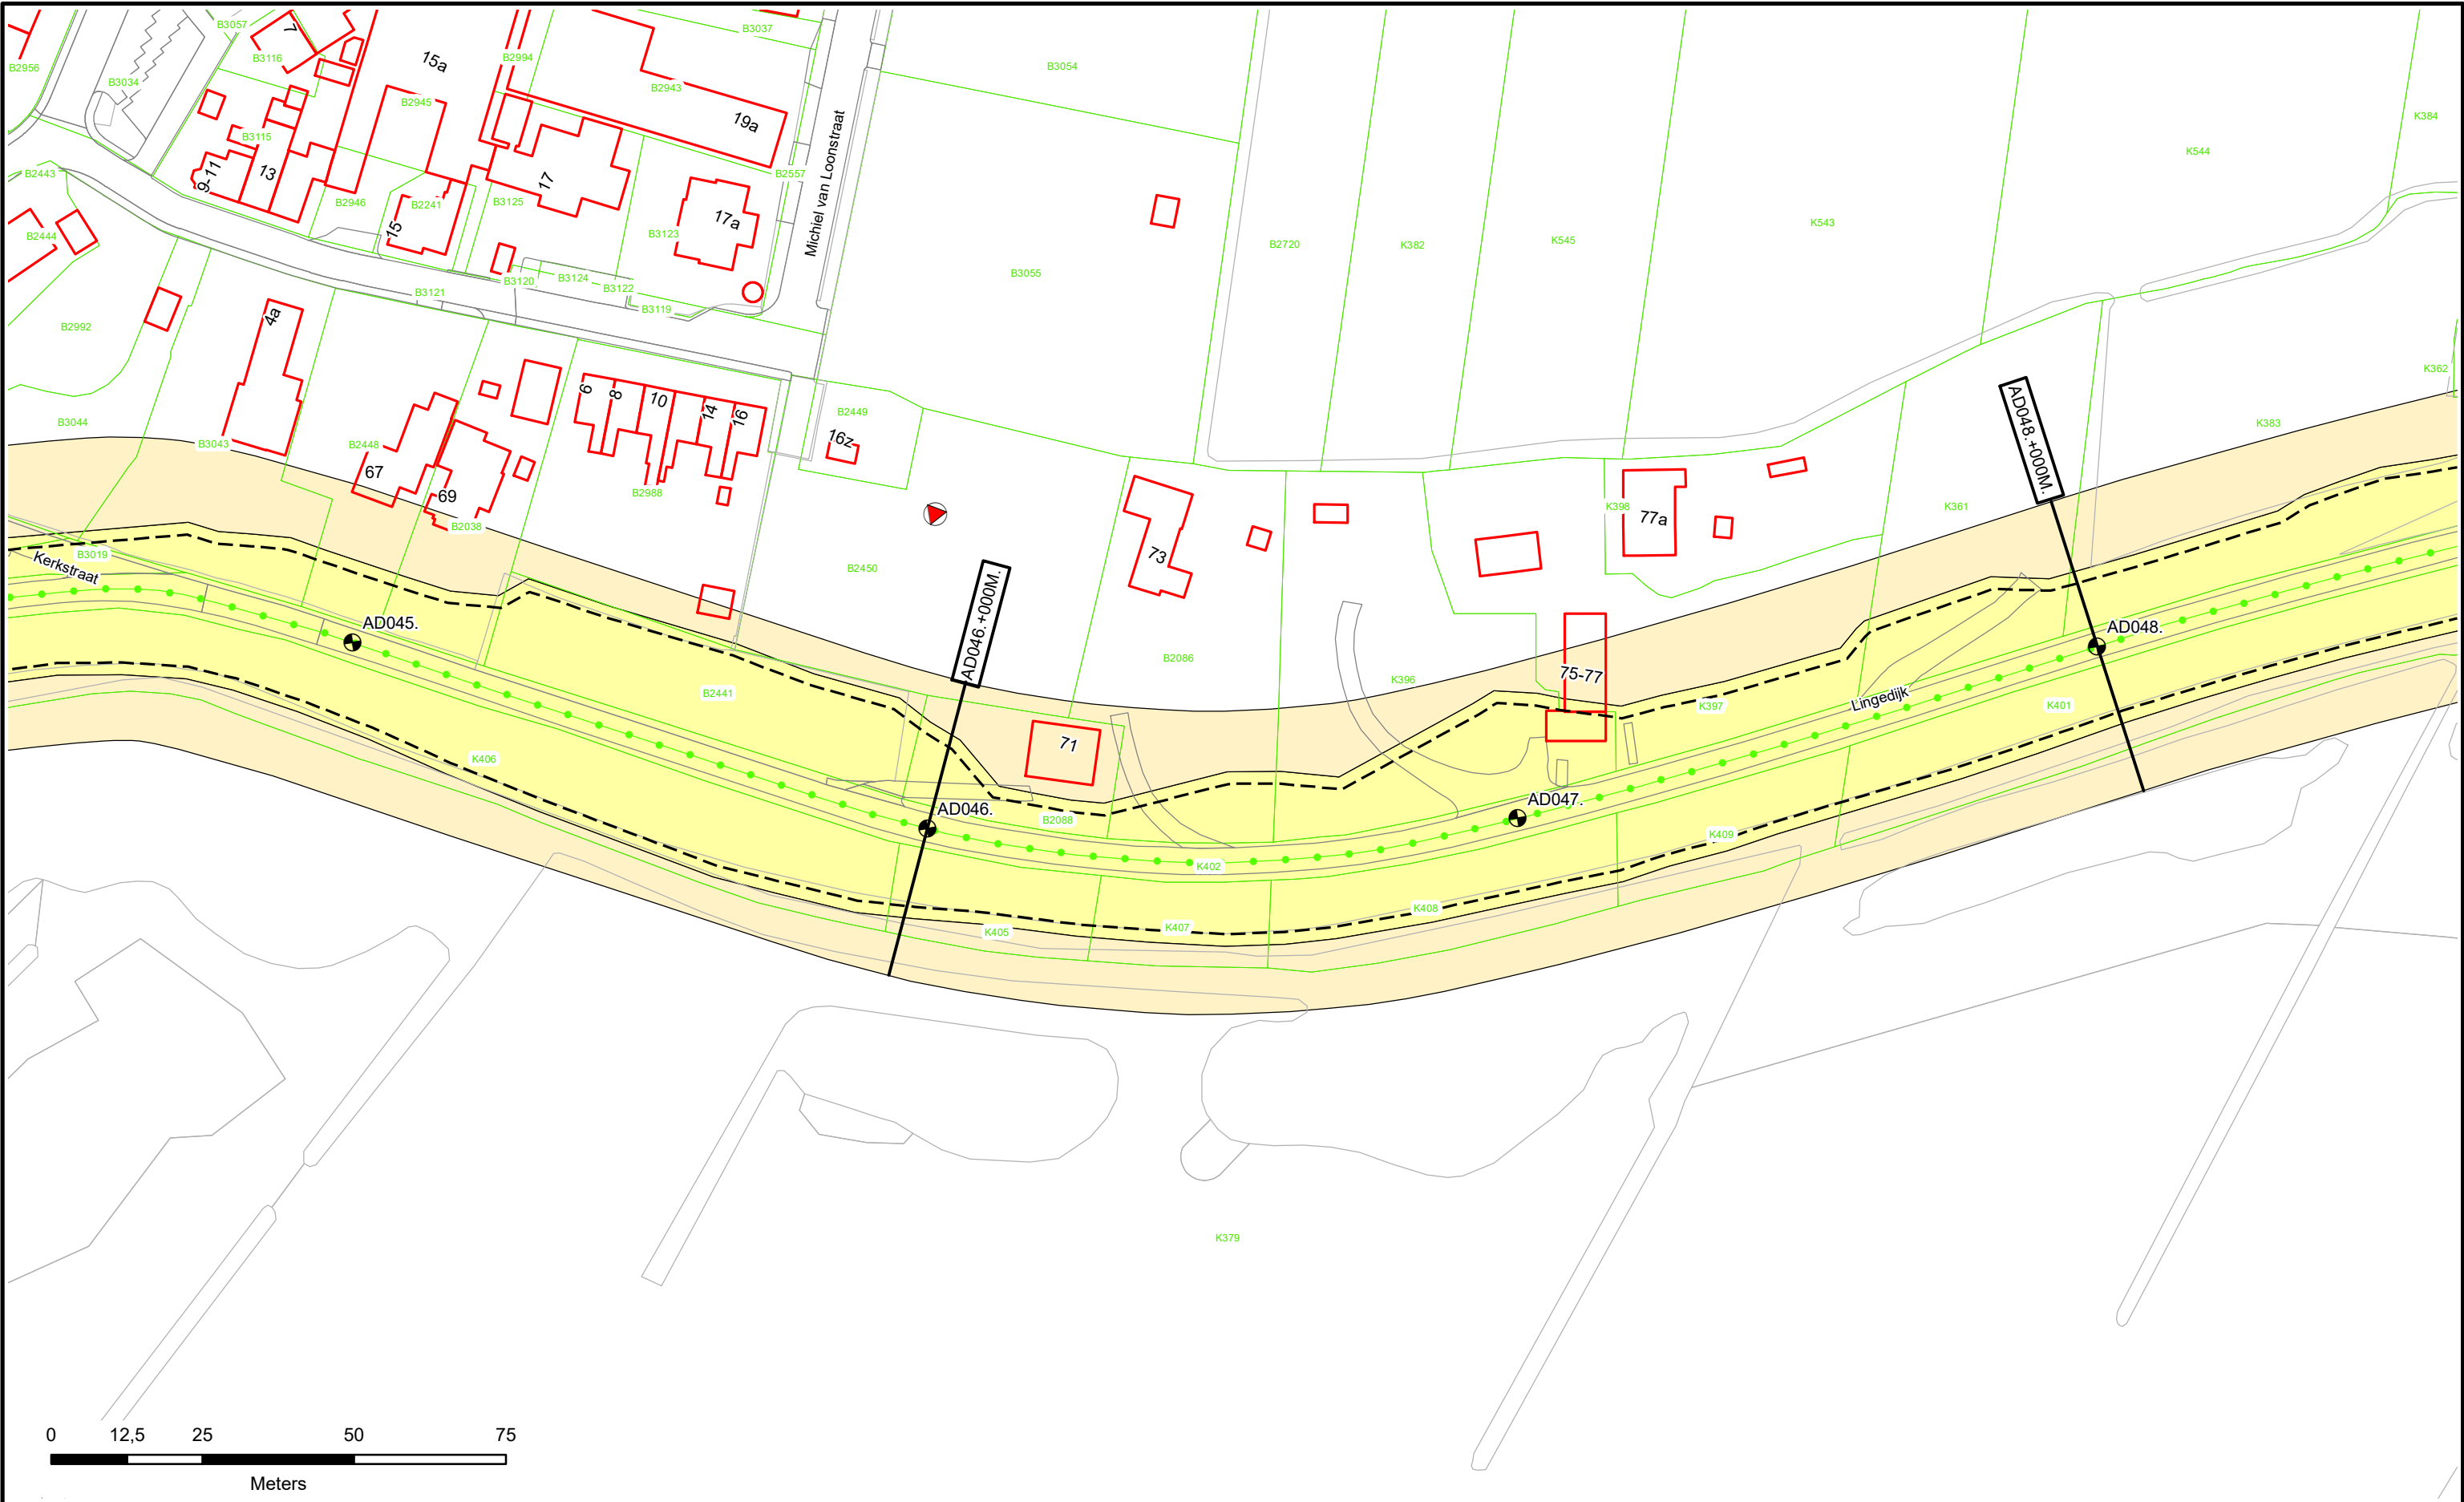

Dijkpalen

Referentielijn Primaire Kering

Referentielijn Regionale Kering

Referentielijn Overige Kering

Teenlijn

Waterstaatswerk

Beschermszone

Stortsteen

Harde Bekleding

Duiker

Wandconstructie

Coupure

Sluis

Gemaal

Keringverbeterings-constructie

Afsluiter Leidingen

Drainages

Hoofdgebouwen

Overig bouwwerk

Kadastraal perceel


AZ003.+031M

Dwarsprofiel-locatie

Waterschap
Rivierenland

Legger : Noorder-Lingedijk

Onderdeel : Situatie Legger		
Dijkpaal traject :AD	Aantal bld : 032	Bladnr : 013
Formaat : A3	Schaal : 1 : 1000	Status : Vastgesteld
Opnamedatum : -	Getekend : T-DAM	Datum : 2020
Besluitnr : 2020062575	Tek. nr. : AD013	

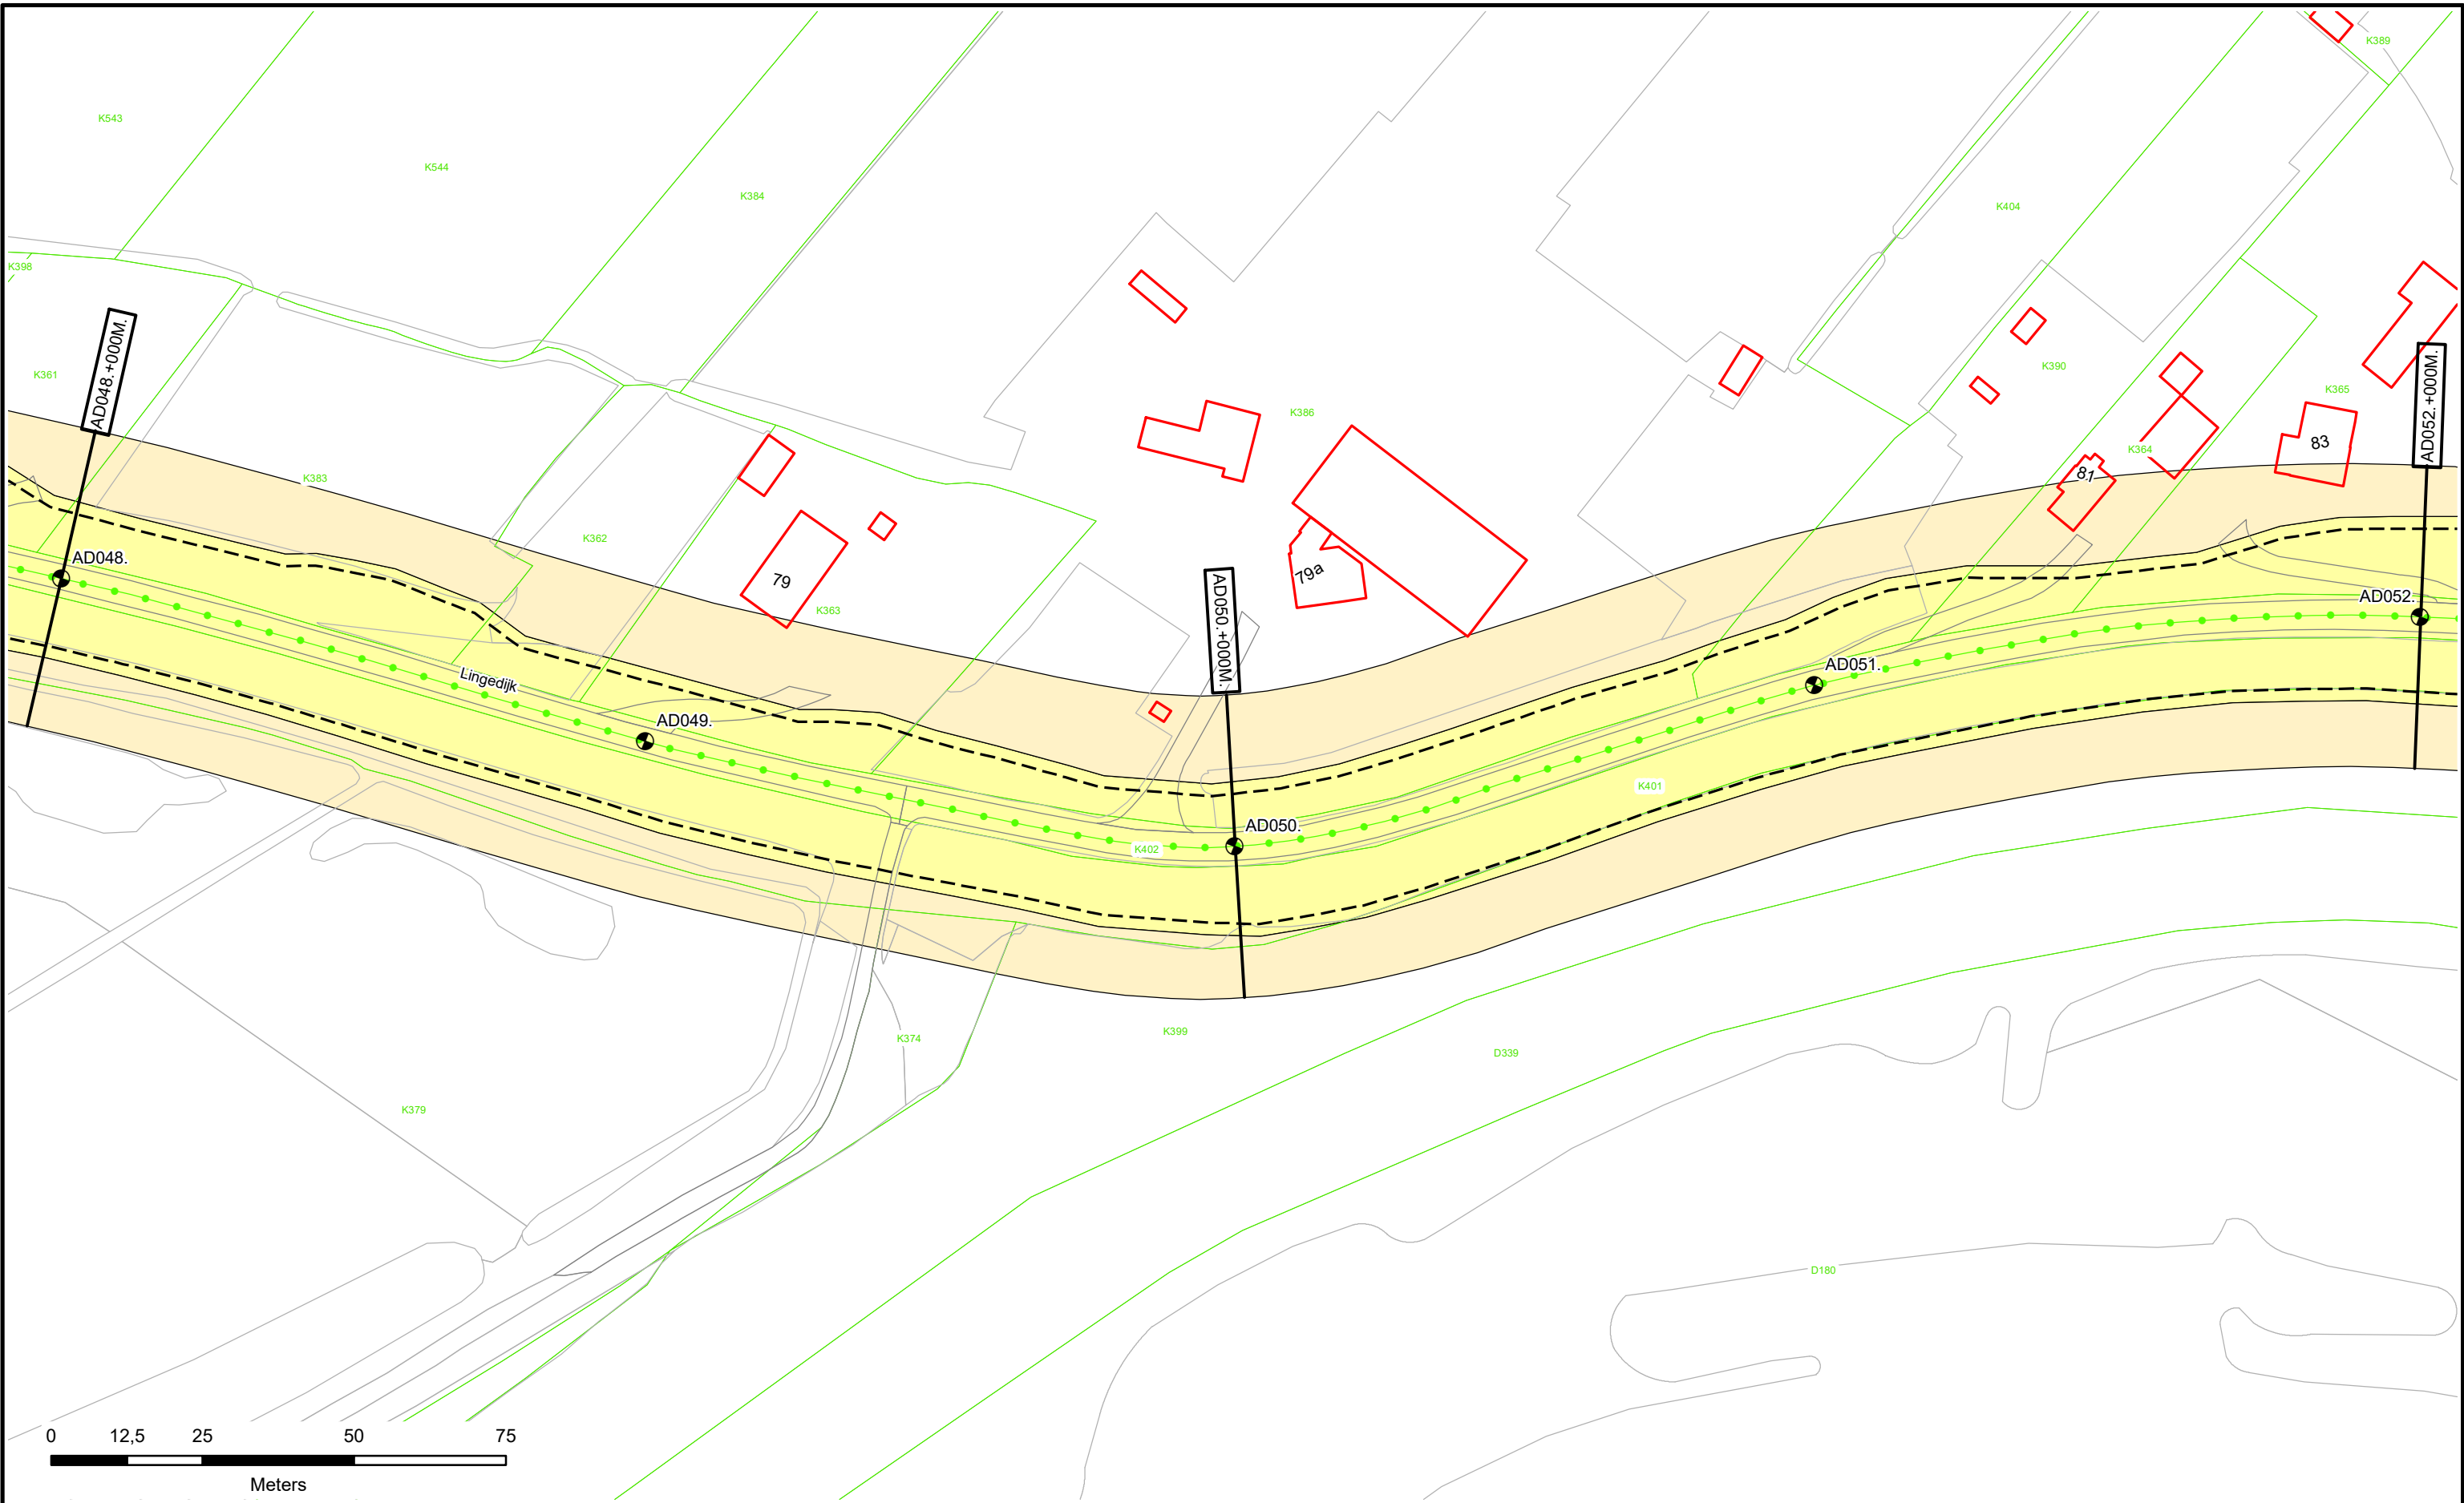



 Dijkpalen

 Referentielijn Primaire Kering

 Referentielijn Regionale Kering

 Referentielijn Overige Kering

 Teenlijn

 Waterstaatswerk

 Bescherminingszone

 Stortsteen

 Harde Bekleding

 Duiker

 Wandconstructie

 Coupure

 Sluis

 Gemaal

 Keringverbeteringsconstructie

 Afsluiters Leidingen

 Drainages

 Hoofdgebouwen

 Overig bouwwerk

 Kadastraal perceel

 Dijkpaal

 Referentielijn Primaire Kering

 Referentielijn Regionale Kering

 Referentielijn Overige Kering

 Teenlijn

 Waterstaatswerk

 Bescherminingszone

 Stortsteen

 Harde Bekleding

 Duiker

 Wandconstructie

 Coupure

 Sluis

 Gemaal


 Keringverbeteringsconstructie

 Afsluiters Leidingen

 Drainages

 Hoofdgebouwen

 Overig bouwwerk

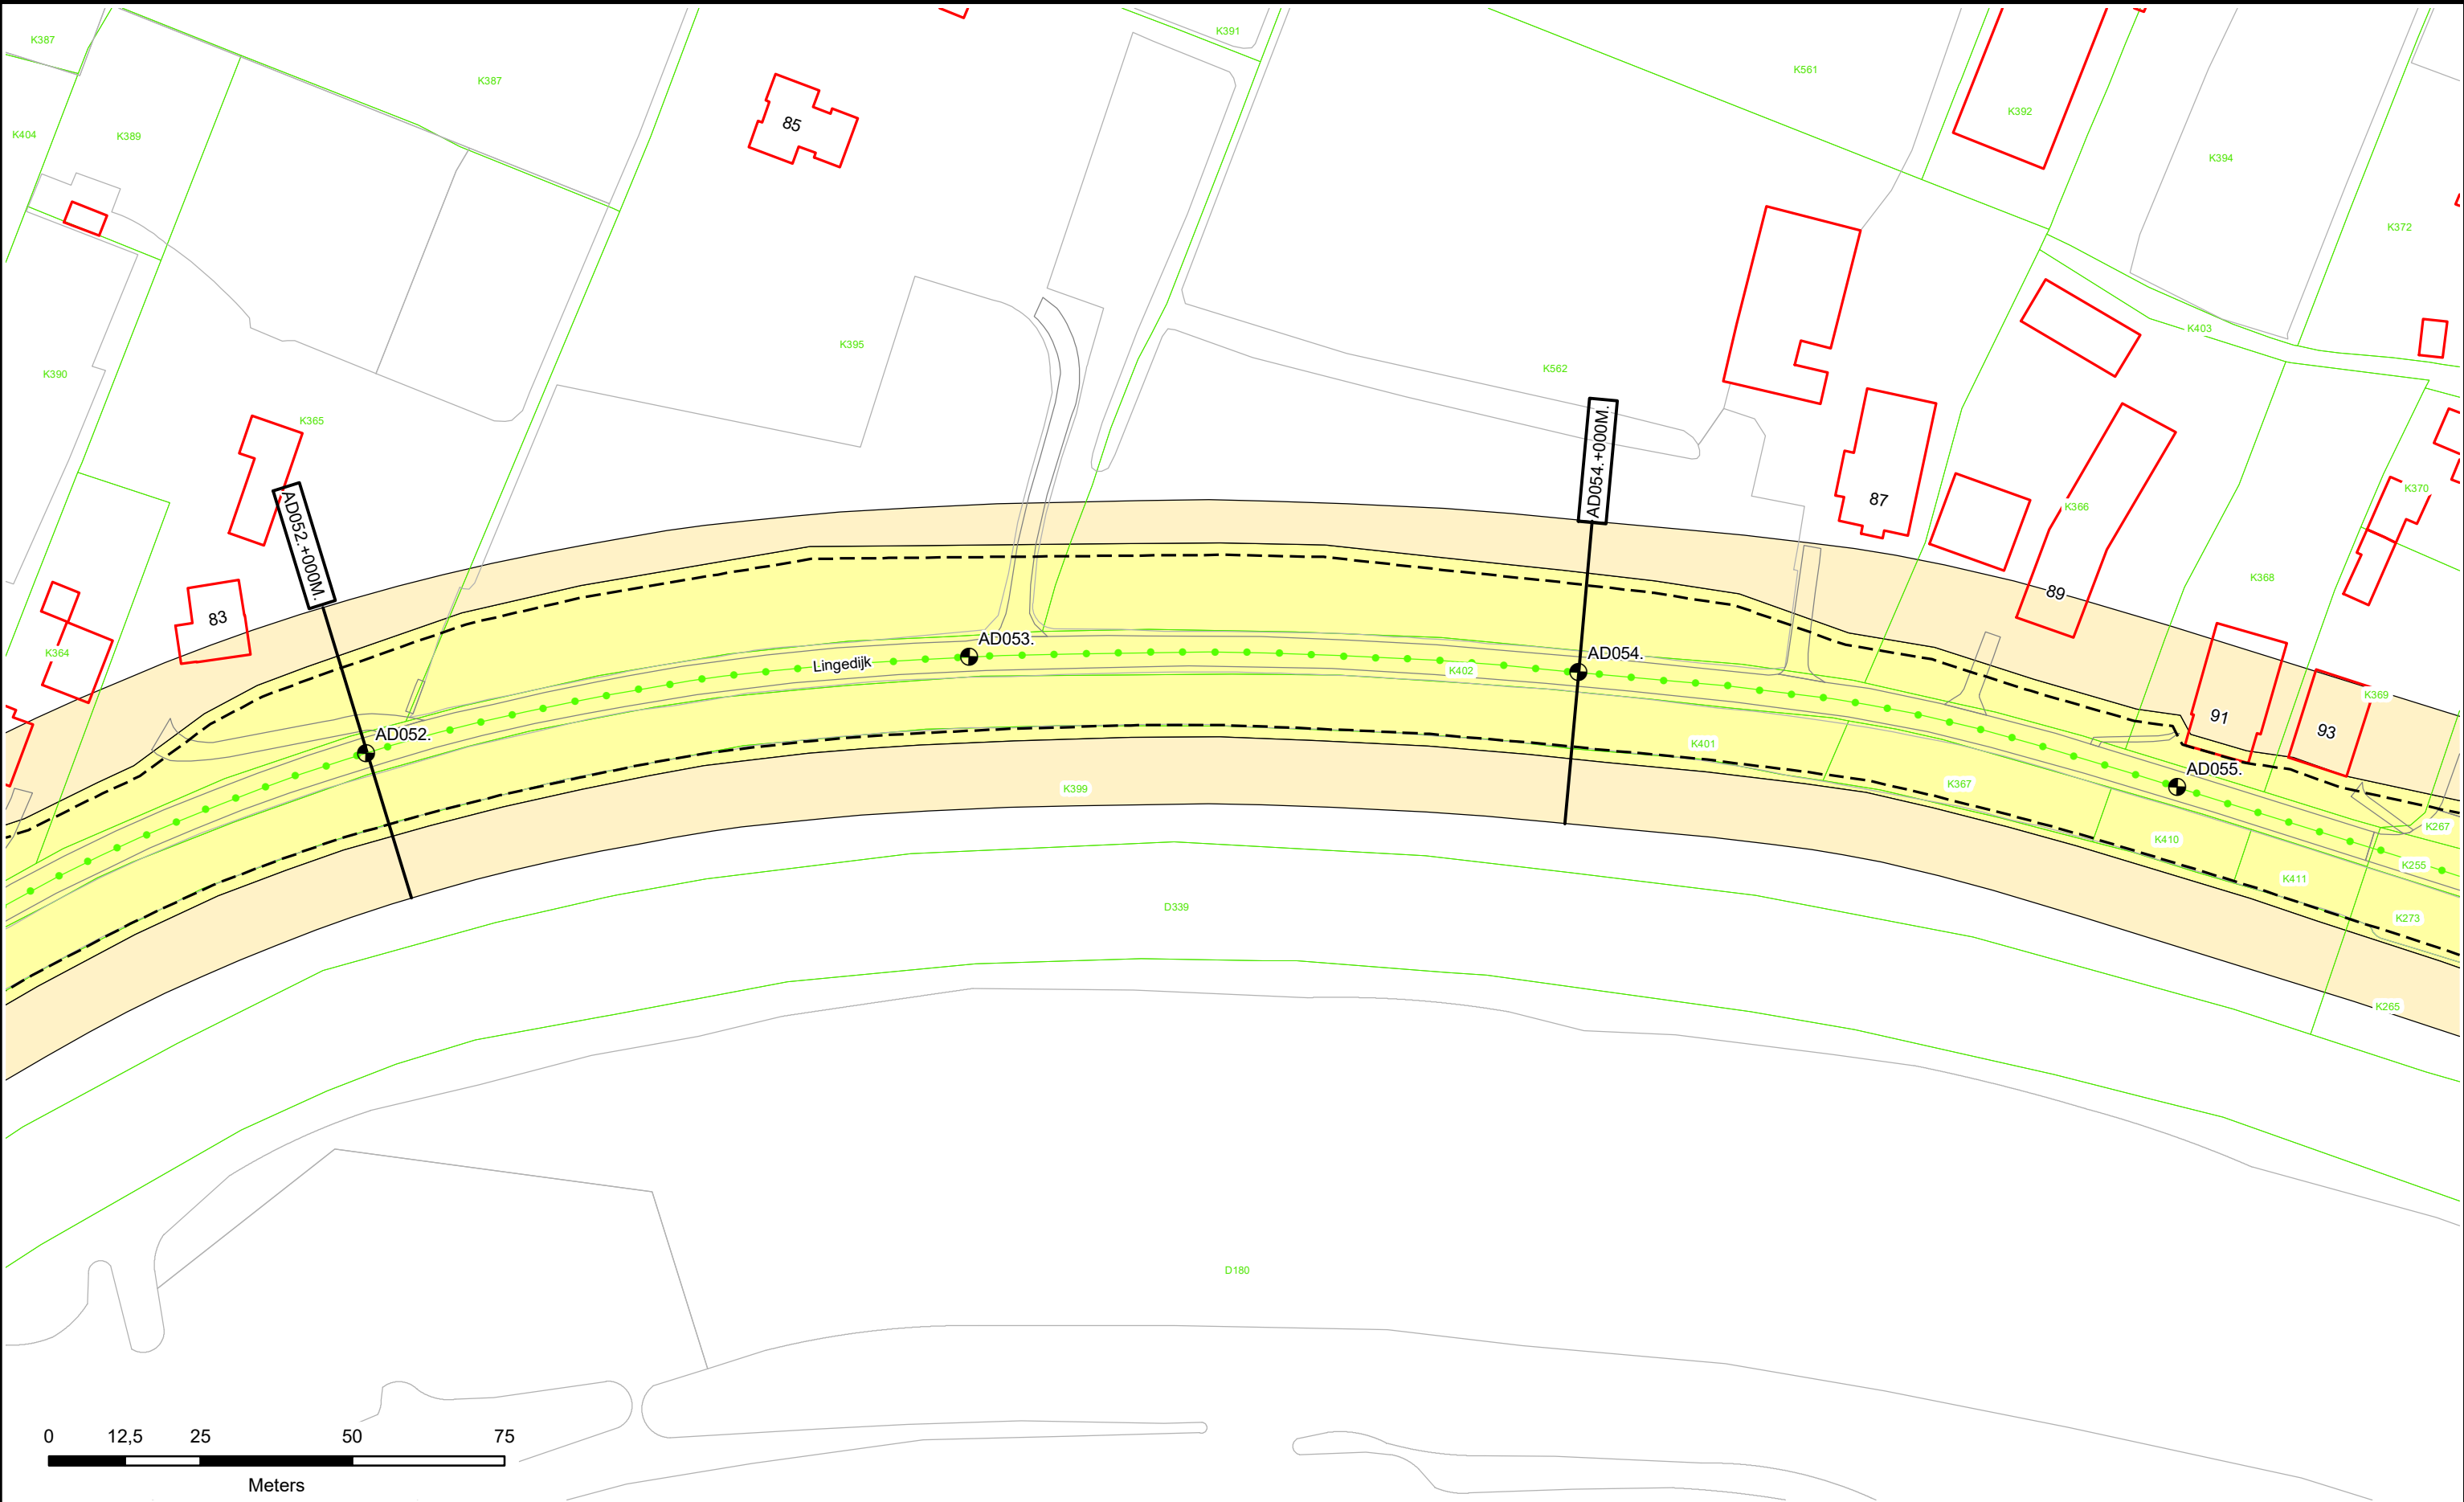

- Dijkpalen
- Referentielijn Primaire Kering
- Referentielijn Regionale Kering
- Referentielijn Overige Kering
- Teenlijn

- Waterstaatswerk
- Beschermszone
- Stortsteen
- Harde Bekleding

- Duiker
- Wandconstructie
- Coupure
- Sluis
- Gemaal
- Keringverbeteringsconstructie


- Afsluiter Leidingen
- Drainages
- Hoofdgebouwen
- Overig bouwwerk
- Kadastraal perceel

AZ003.+031M

Dwarsprofiel-locatie

Legger : Noorder-Lingedijk

Onderdeel : Situatie Legger		
Dijkpaal traject :AD	Aantal bld : 032	Bladnr : 015
Formaat : A3	Schaal : 1 : 1000	Status : Vastgesteld
Opnamedatum : -	Getekend : T-DAM	Datum : 2020
Besluitnr : 2020062575	Tek. nr. : AD015	

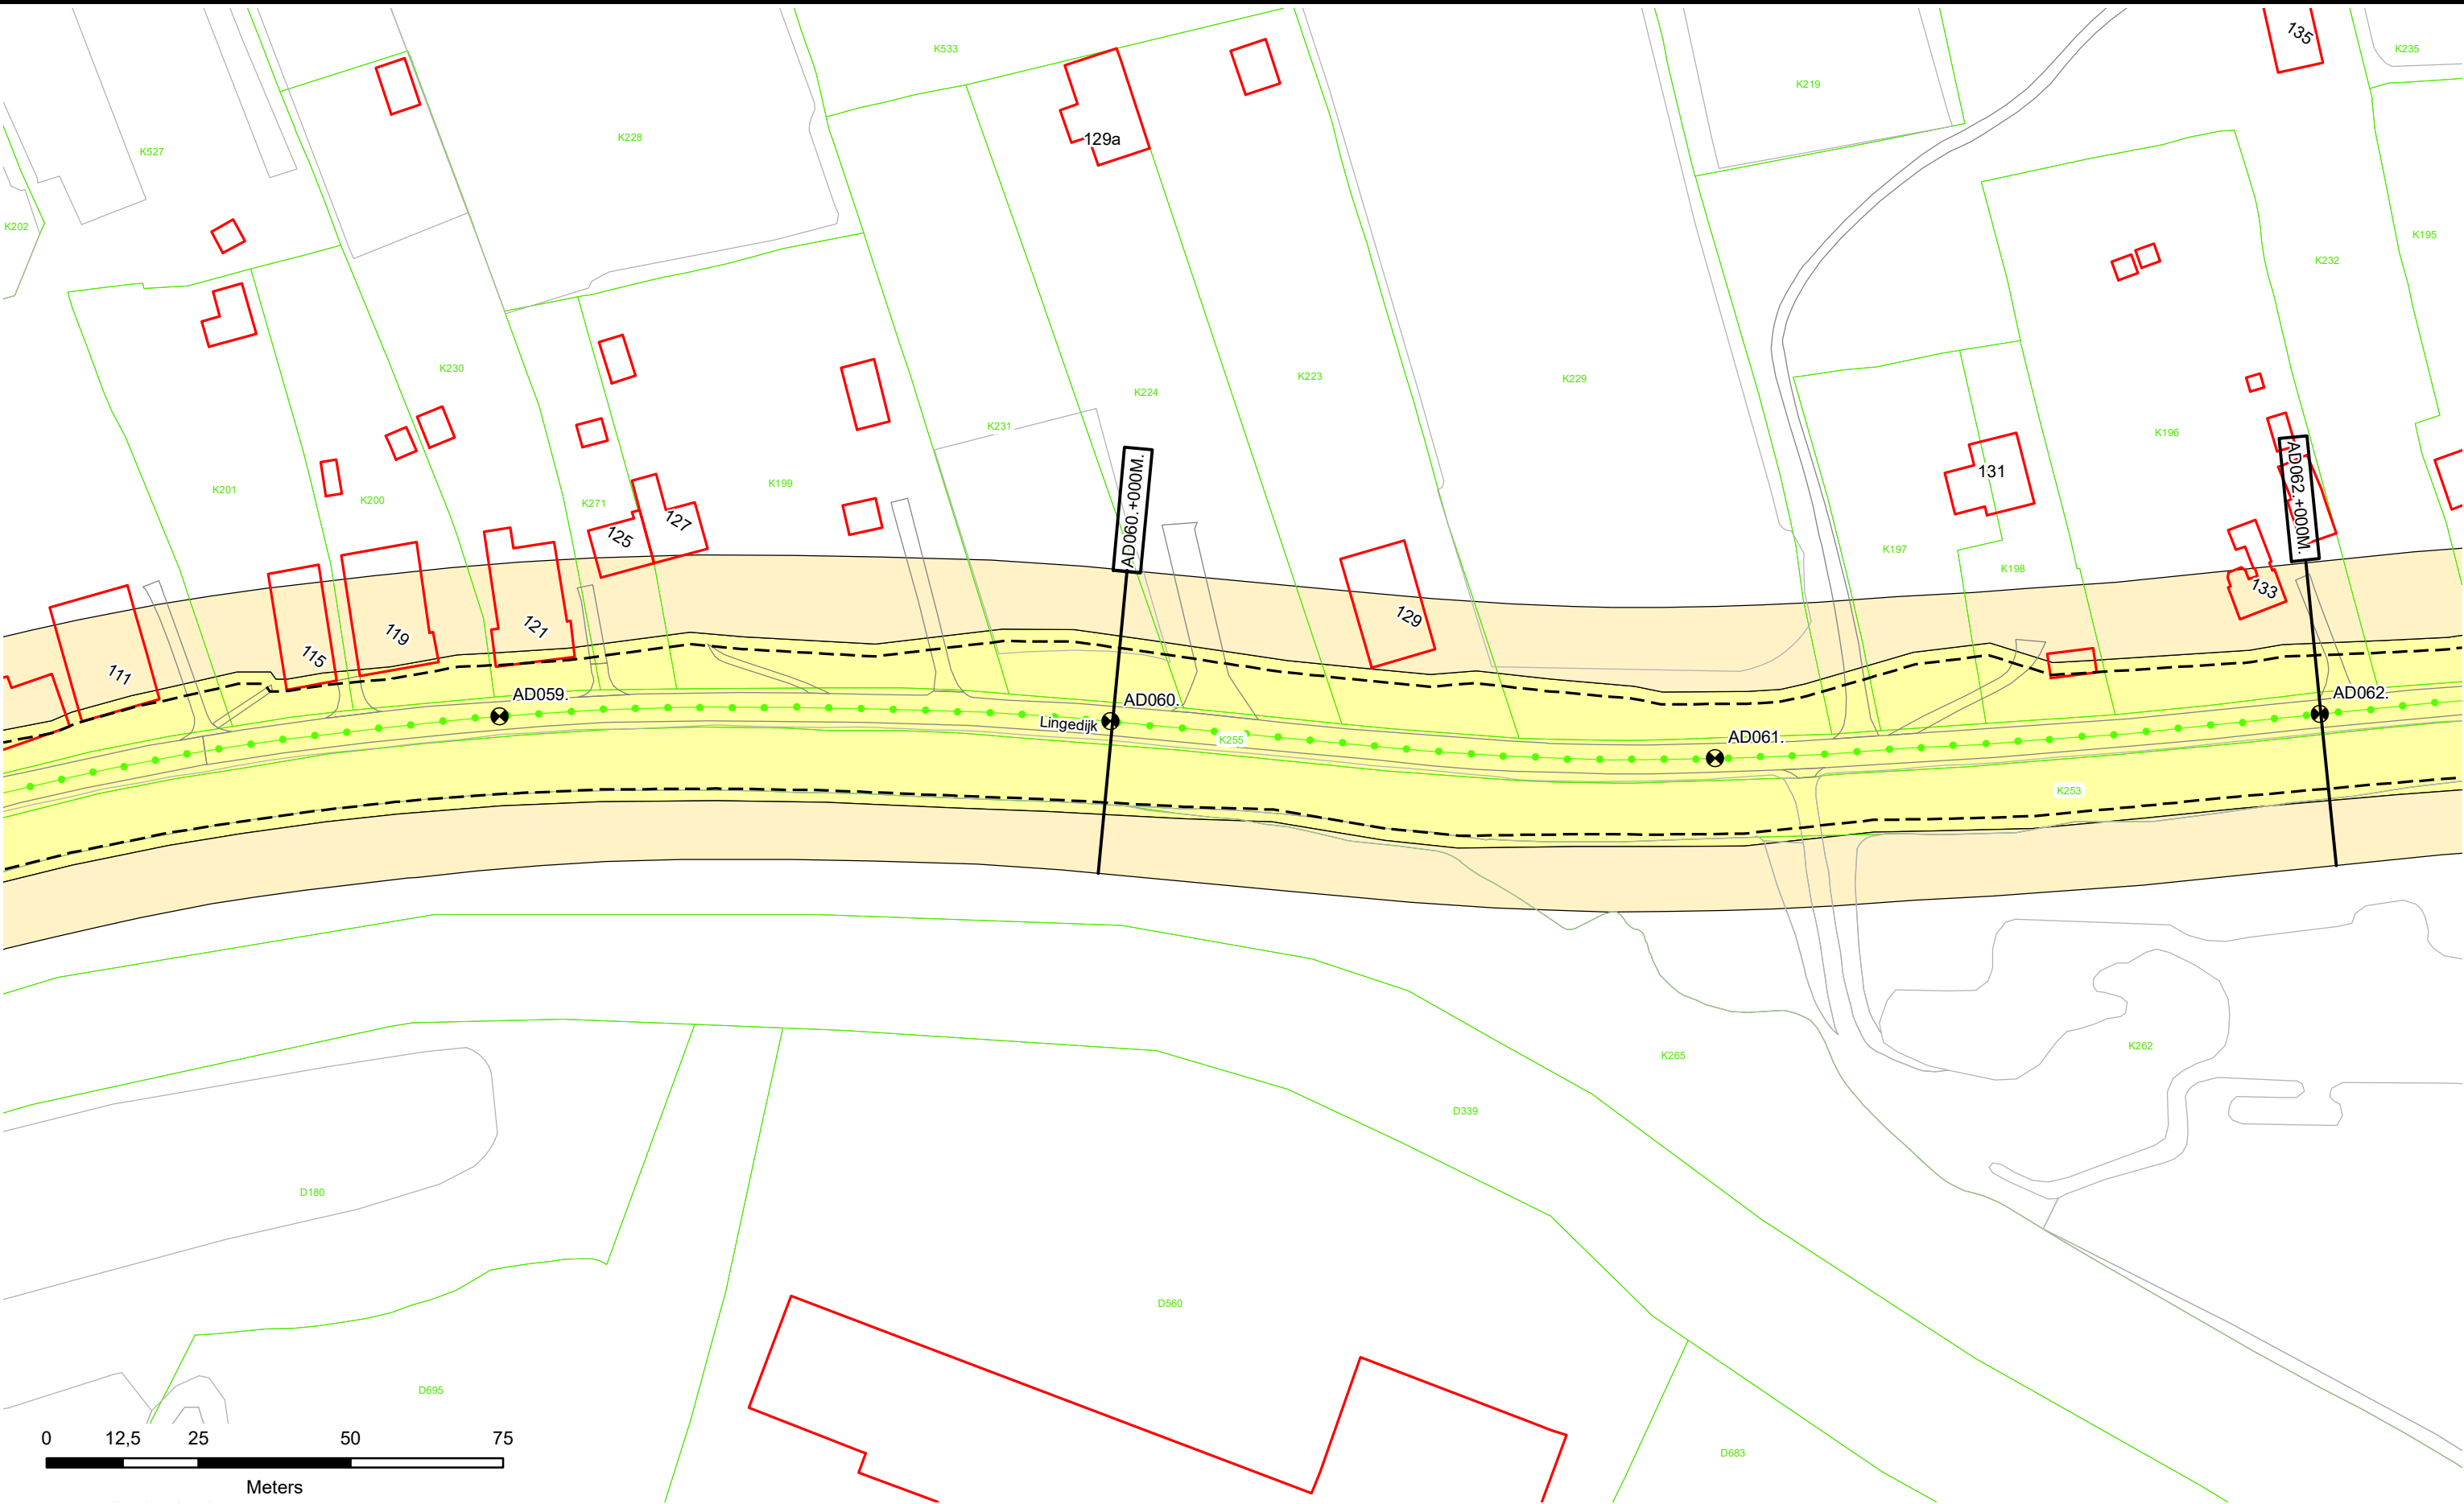

Dijkpalen

Referentielijn Primaire Kering

Referentielijn Regionale Kering

Referentielijn Overige Kering

Teenlijn

Waterstaatswerk

Beschermszone

Stortsteen

Harde Bekleding

Duiker

Wandconstructie

Coupure

Sluis

Gemaal

Keringverbeterings-constructie

Afsluit Leidingen

Drainages

Hoofdgebouwen

Overig bouwwerk

Kadastraal perceel


AZ003.+031M

Dwarsprofiel-locatie

Waterschap
Rivierenland

Legger : Noorder-Lingedijk

Onderdeel :	Situatie Legger	
Dijkpaal traject :AD	Aantal bld : 032	Bladnr : 017
Formaat : A3	Schaal : 1 : 1000	Status : Vastgesteld
Opnamedatum : -	Getekend : T-DAM	Datum : 2020
Besluitnr : 2020062575	Tek. nr. : AD017	

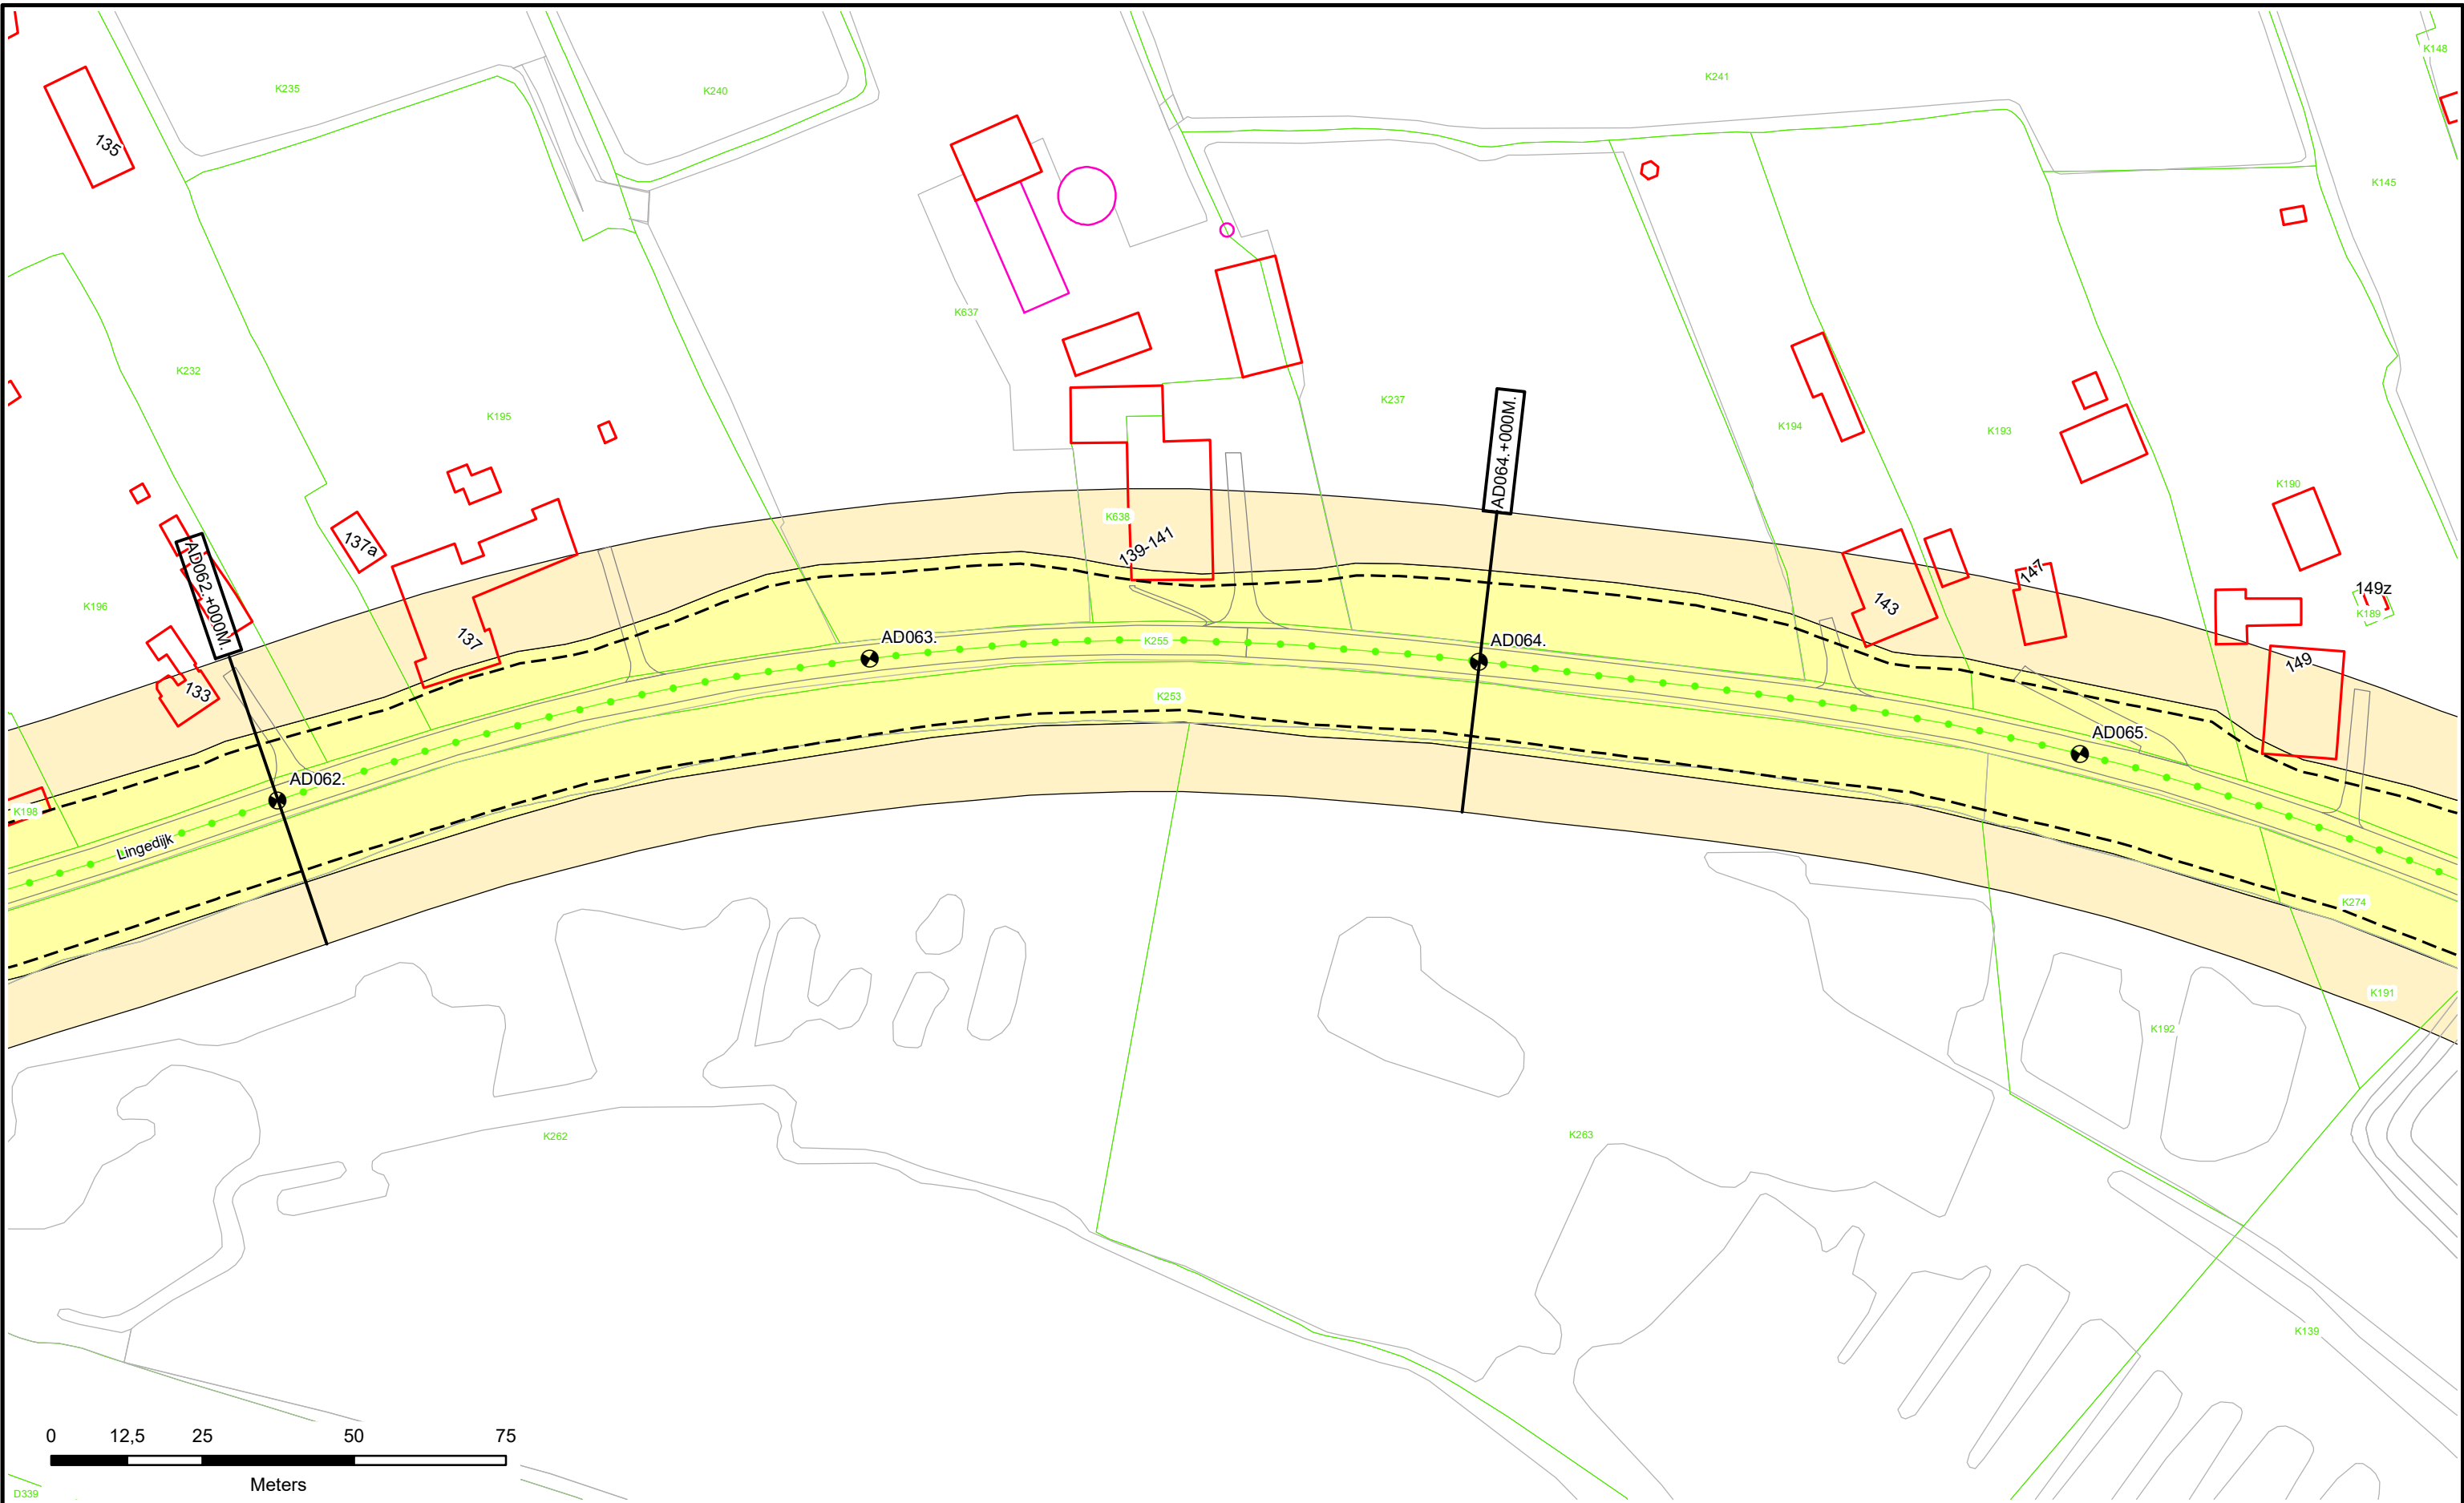

Dijkpalen

Referentielijn Primaire Kering

Referentielijn Regionale Kering

Referentielijn Overige Kering

Teenlijn

Waterstaatswerk

Beschermszone

Stortsteen

Harde Bekleding

Duiker

Wandconstructie

Coupure

Sluis

Gemaal

Keringverbeteringsconstructie

Afsluiter Leidingen

Drainages

Hoofdgebouwen

Overig bouwwerk


Kadastraal perceel

Dwarsprofiel-locatie

AZ003. +031M

Legger : Noorder-Lingedijk

Onderdeel : Situatie Legger		
Dijkpaal traject :AD	Aantal bld : 032	Bladnr : 018
Formaat : A3	Schaal : 1 : 1000	Status : Vastgesteld
Opnamedatum : -	Getekend : T-DAM	Datum : 2020
Besluitnr : 2020062575		Tek. nr. : AD018

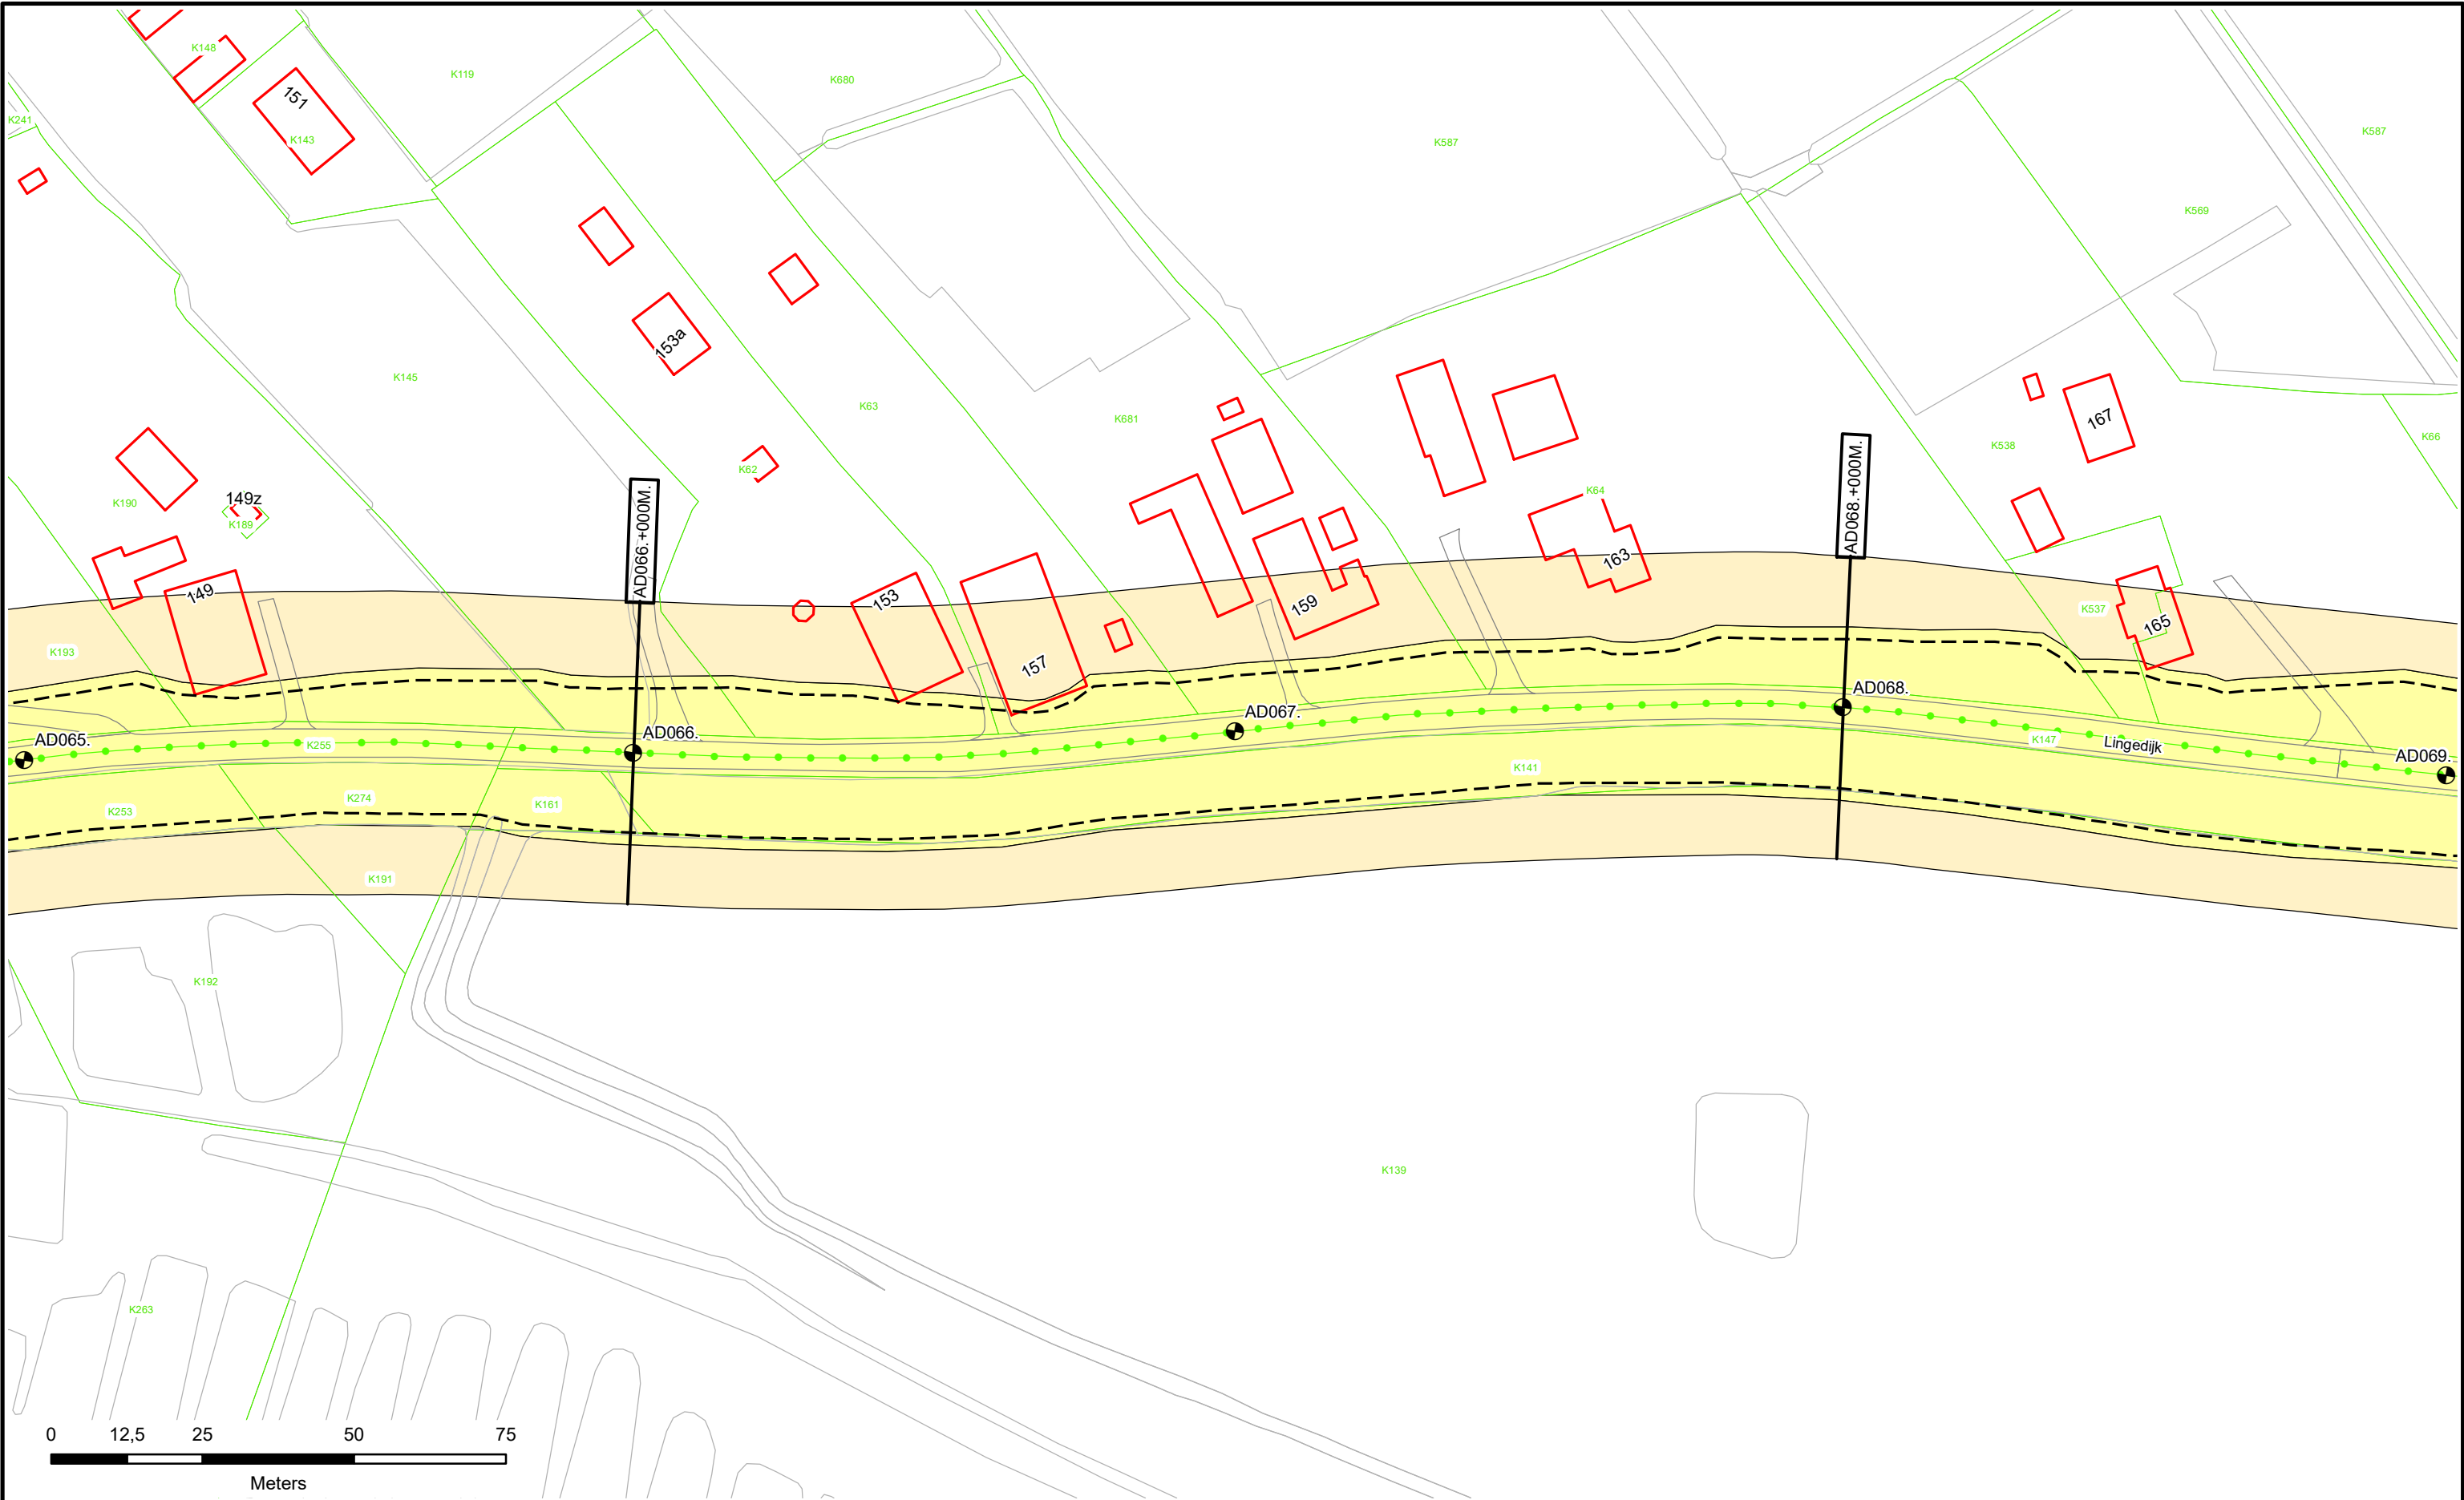



 Dijkpalen

 Referentielijn Primaire Kering

 Referentielijn Regionale Kering

 Referentielijn Overige Kering

 Teenlijn

 Waterstaatswerk

 Beschermszone

 Stortsteen

 Harde Bekleding

 Duiker

 Wandconstructie

 Coupure

 Sluis

 Gemaal

 Keringverbeteringsconstructie


 Afsluit Leidingen

 Drainages

 Hoofdgebouwen

 Overig bouwwerk

 Kadastraal perceel

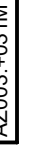
 AZ003.+031M

Dwarsprofiel-locatie



Legger : Noorder-Lingedijk

Onderdeel : Situatie Legger		
Dijkpaal traject :AD	Aantal bld : 032	Bladnr : 019
Formaat : A3	Schaal : 1 : 1000	Status : Vastgesteld
Opnamedatum : -	Getekend : T-DAM	Datum : 2020
Besluitnr : 2020062575		Tek. nr. : AD019

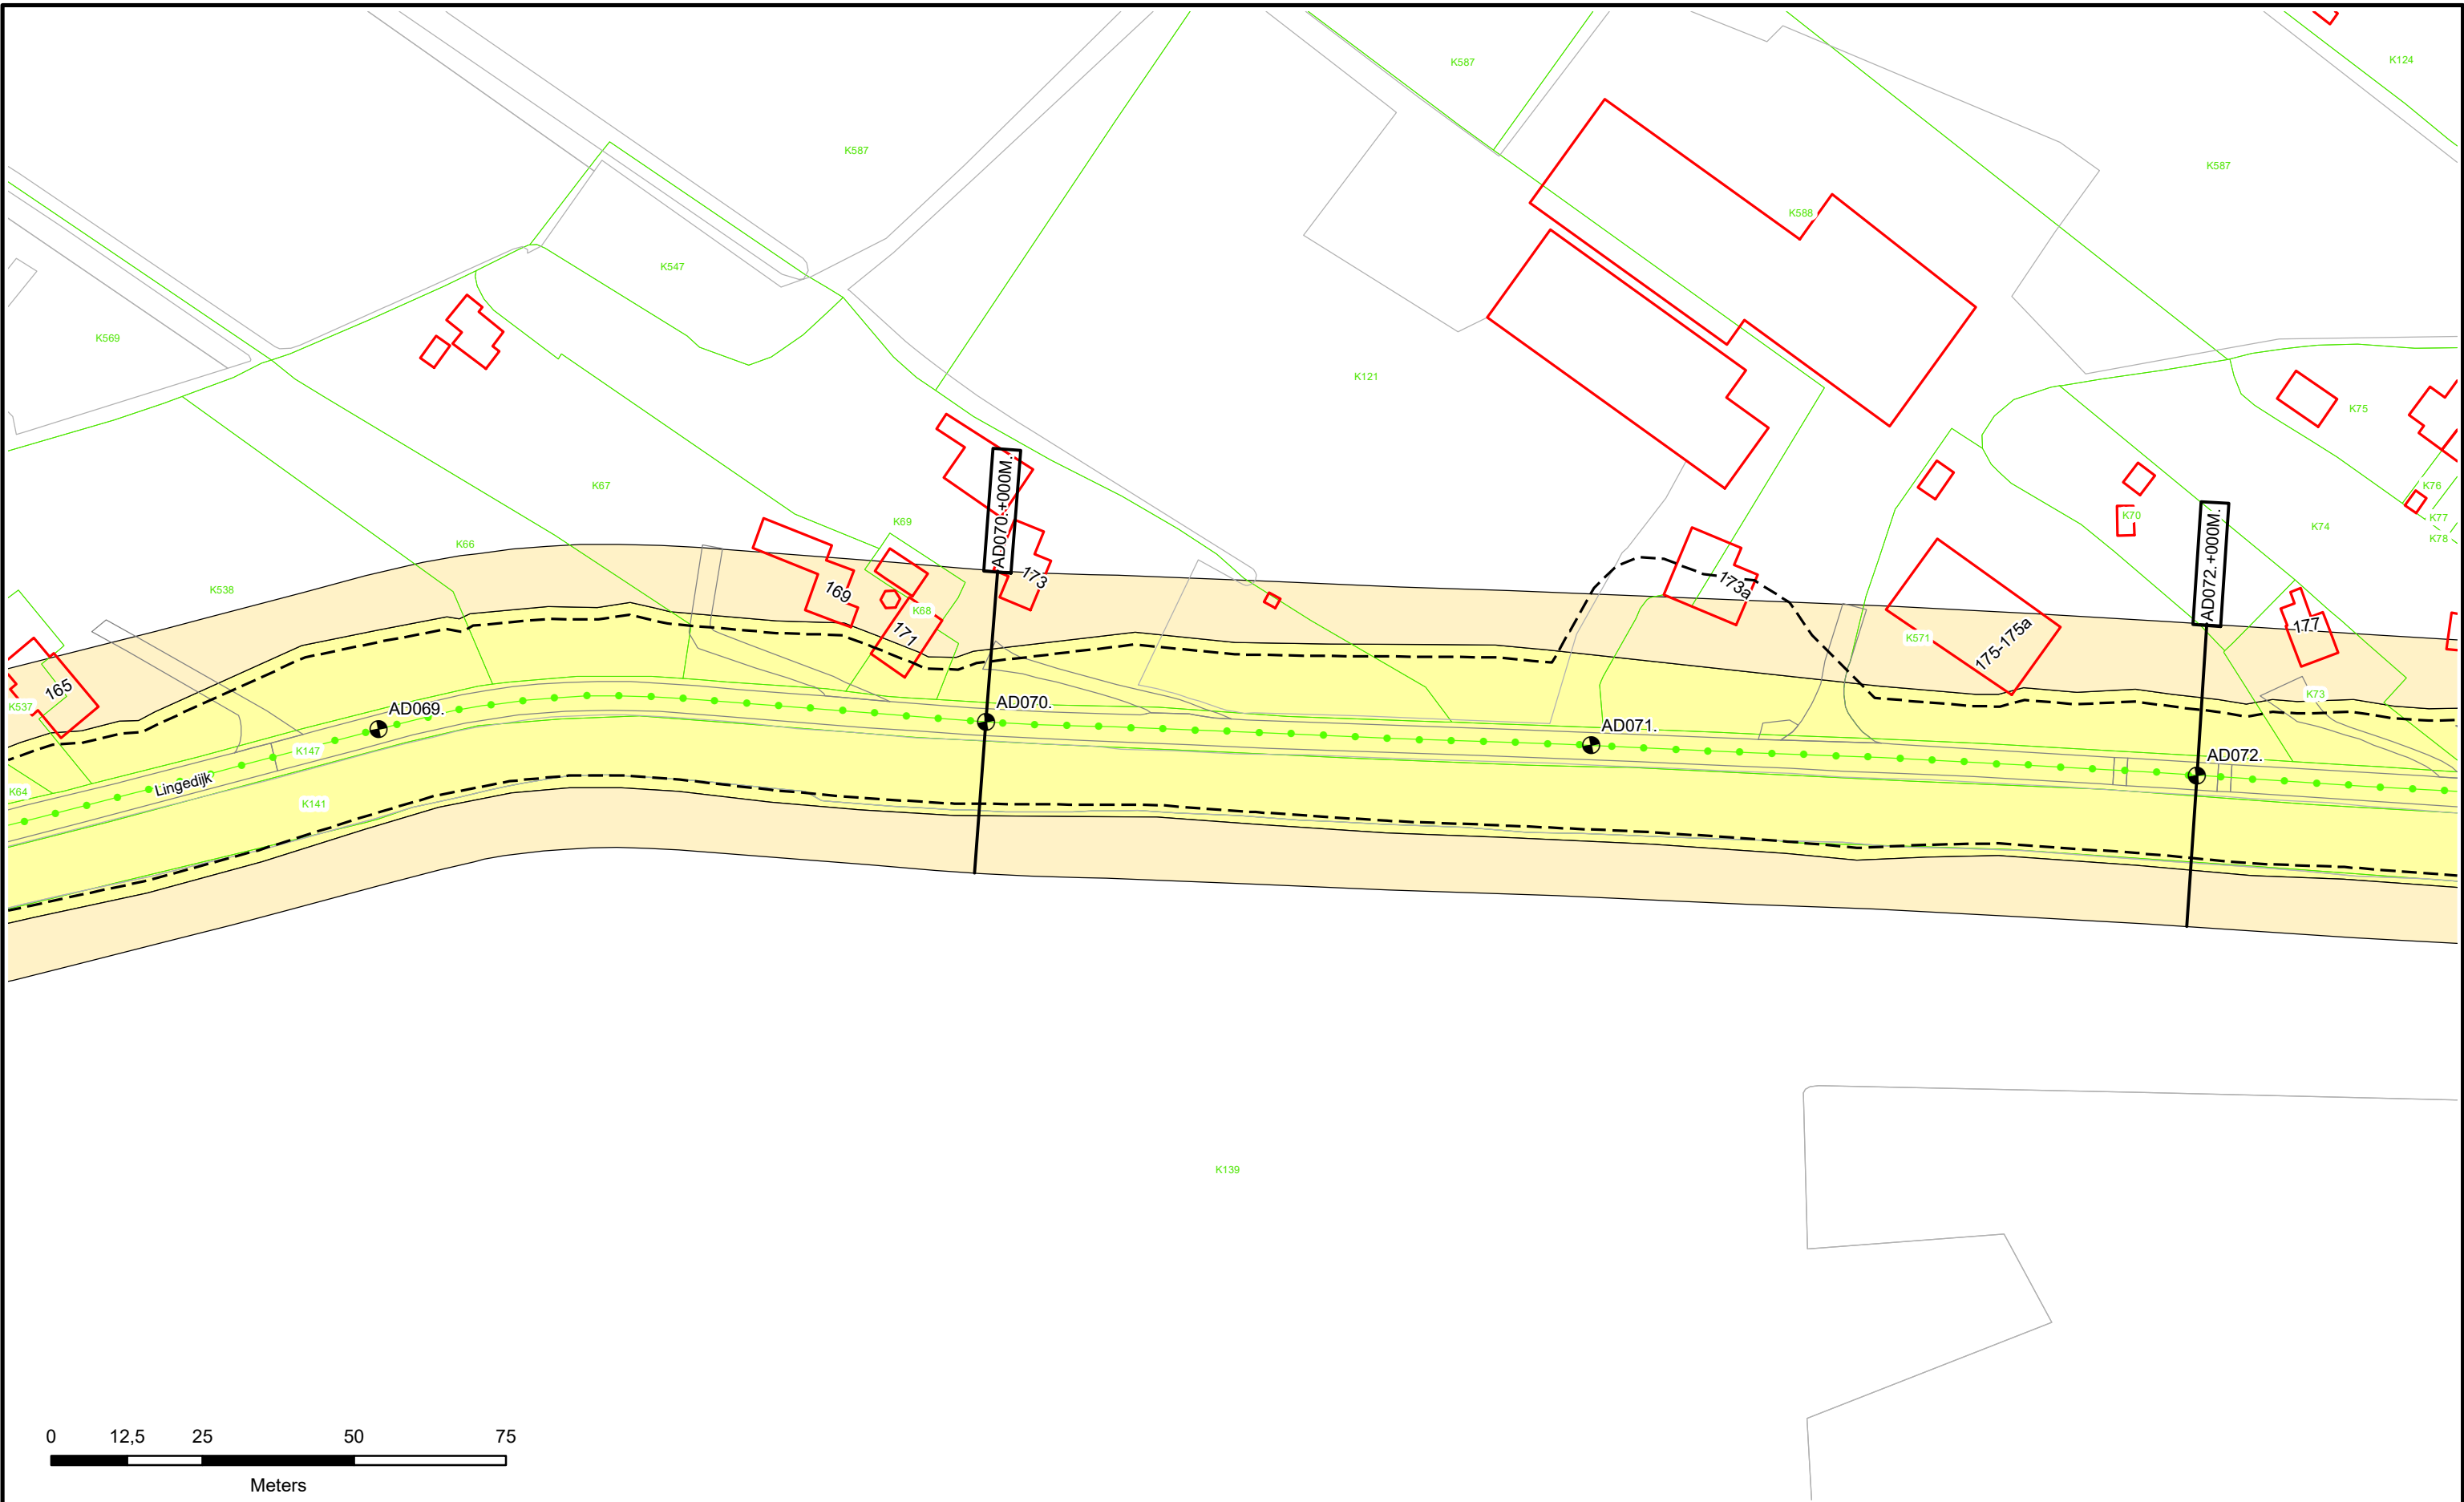



 Dijkpalen

 Referentielijn Primaire Kering

 Referentielijn Regionale Kering

 Referentielijn Overige Kering

 Teenlijn

 Waterstaatswerk

 Bescheringszone

 Stortsteen

 Harde Bekleding

 Duiker

 Wandconstructie

 Coupure

 Sluis

 Gemaal

 Keringverbeteringsconstructie


 Afsluiter Leidingen

 Drainages

 Hoofdgebouwen

 Overig bouwwerk

 Kadastraal perceel

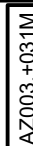
 AZ003.+031M

Dwarsprofiel-locatie



Legger : Noorder-Lingedijk

Onderdeel : Situatie Legger		
Dijkpaal traject :AD	Aantal bld : 032	Bladnr : 020
Formaat : A3	Schaal : 1 : 1000	Status : Vastgesteld
Opnamedatum : -	Getekend : T-DAM	Datum : 2020
Besluitnr : 2020062575		Tek. nr. : AD020

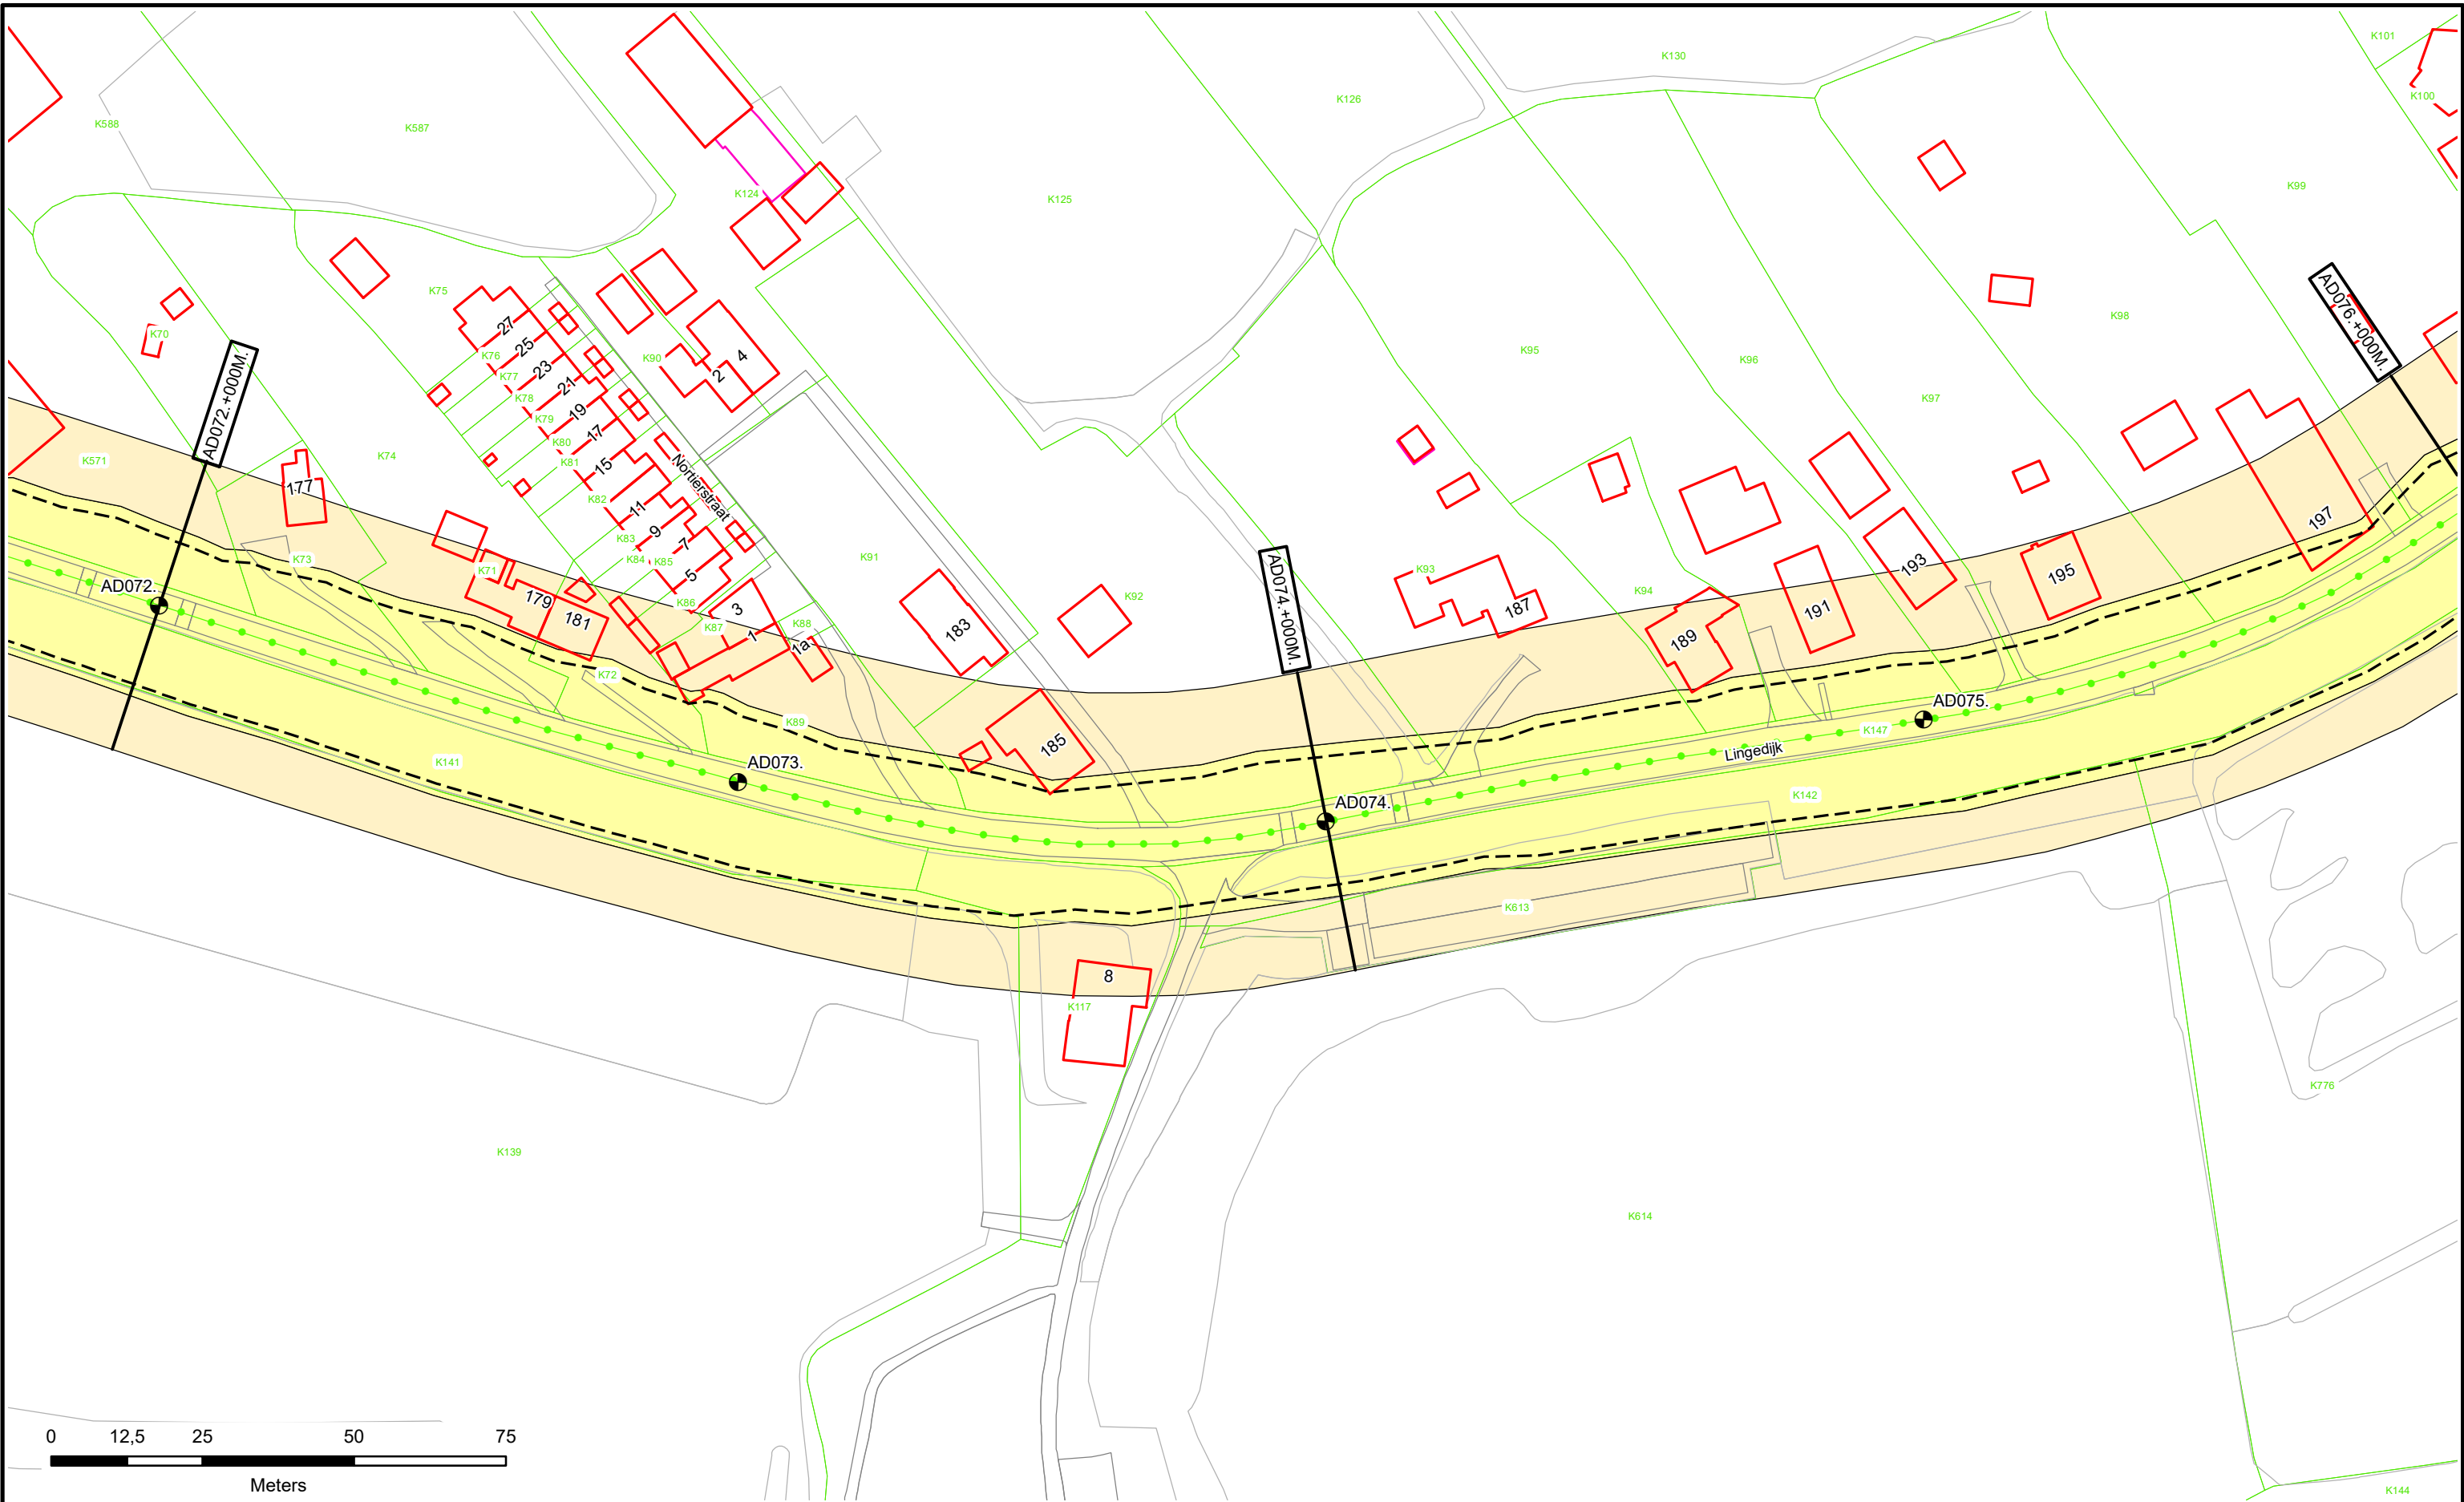



0 12,5 25 50 75
Meters

 Dijkpalen

 Referentielijn Primaire Kering

 Referentielijn Regionale Kering

 Referentielijn Overige Kering

 Teenlijn

 Waterstaatswerk

 Beschermszone

 Stortsteen

 Harde Bekleding

 Duiker

 Wandconstructie

 Coupure

 Sluis

 Gemaal

 Keringverbeterings-constructie

 Afsluit Leidingen

 Drainages

 Hoofdgebouwen

 Overig bouwwerk

 Kadastraal perceel


 AZ003.+031M

Dwarsprofiel-locatie



Legger : Noorder-Lingedijk

Onderdeel :	Situatie Legger		
Dijkpaal traject :AD	Aantal bld : 032	Bladnr : 021	
Formaat : A3	Schaal : 1 : 1000	Status : Vastgesteld	
Opnamedatum : -	Getekend : T-DAM	Datum : 2020	
Besluitnr : 2020062575	Tek. nr. : AD021		

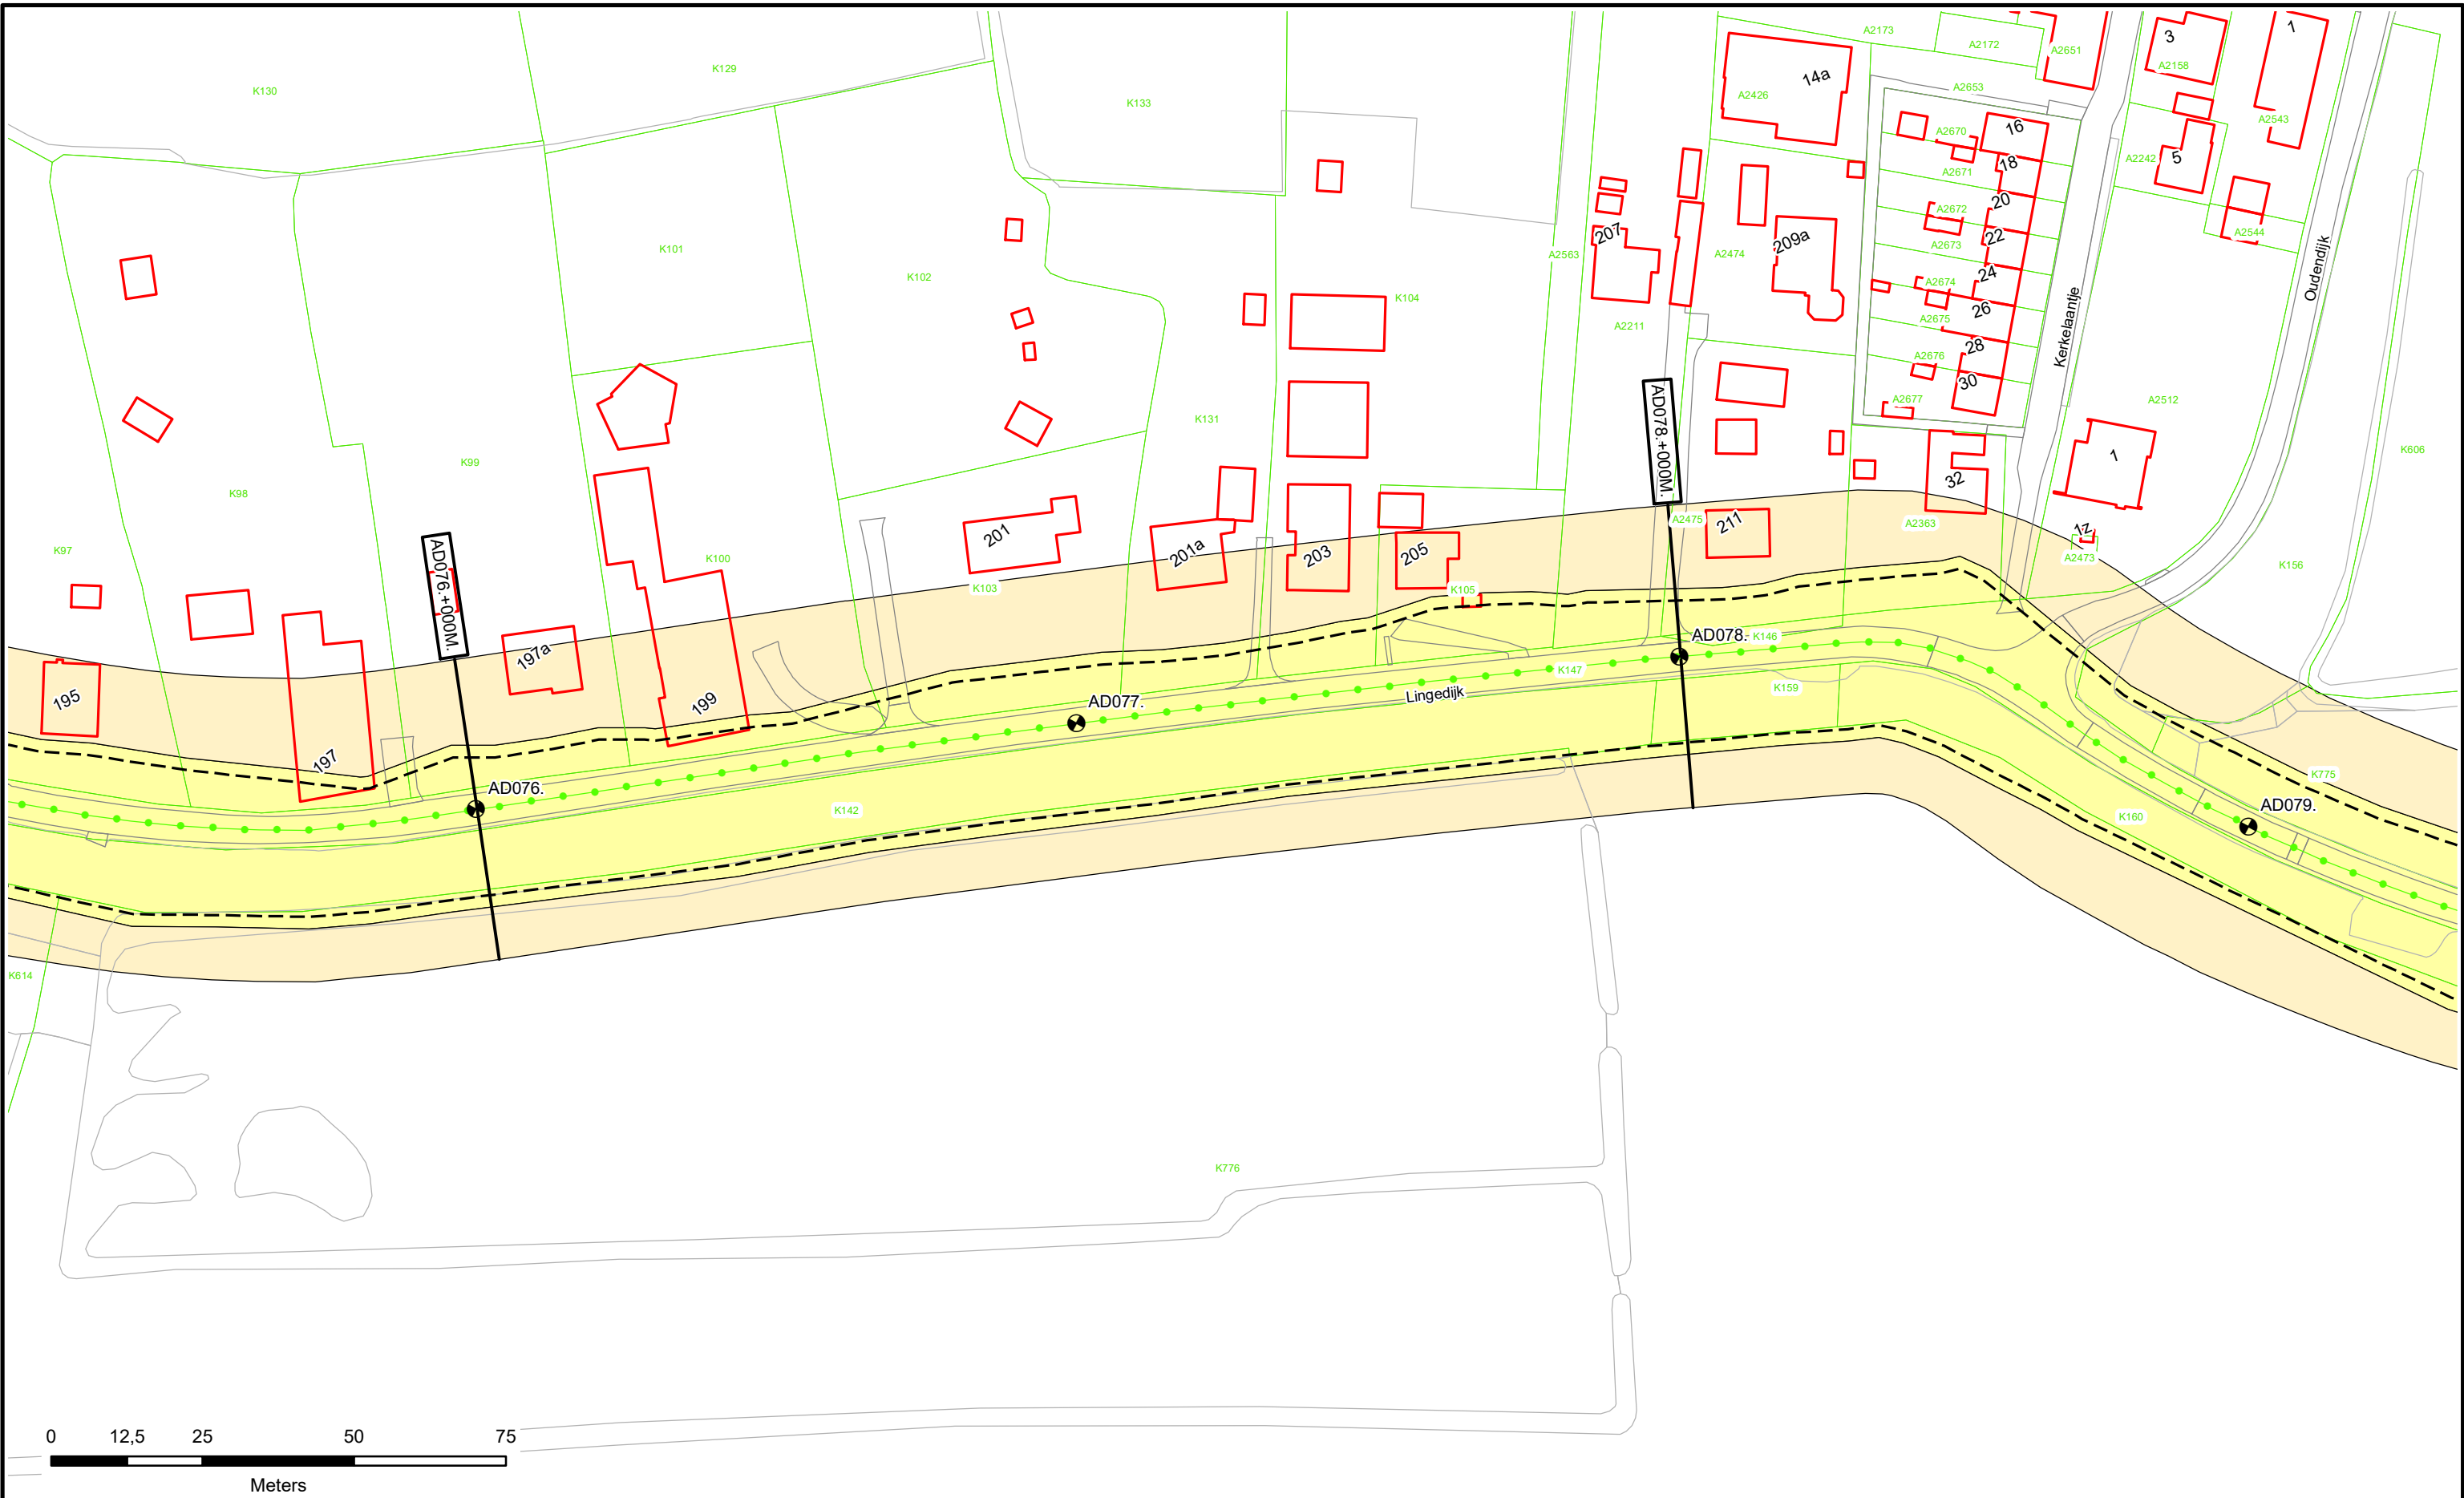



 Dijkpalen

 Referentielijn Primaire Kering

 Referentielijn Regionale Kering

 Referentielijn Overige Kering

 Teenlijn

 Waterstaatswerk

 Beschermingszone

 Stortsteen

 Harde Bekleding

 Duiker

 Wandconstructie

 Coupure

 Sluis

 Gemaal

 Keringverbeteringsconstructie

 Afsluiters Leidingen

 Drainages

 Hoofdgebouwen

 Overig bouwwerk

 Kadastraal perceel

 AZ003.+031M


Dwarsprofiel-locatie



Waterschap
Rivierenland

Legger : Noorder-Lingedijk

Onderdeel :	Situatie Legger	
Dijkpaal traject :AD	Aantal bld : 032	Bladnr : 022
Formaat : A3	Schaal : 1 : 1000	Status : Vastgesteld
Opnamedatum : -	Getekend : T-DAM	Datum : 2020
Besluitnr : 2020062575	Tek. nr. : AD022	

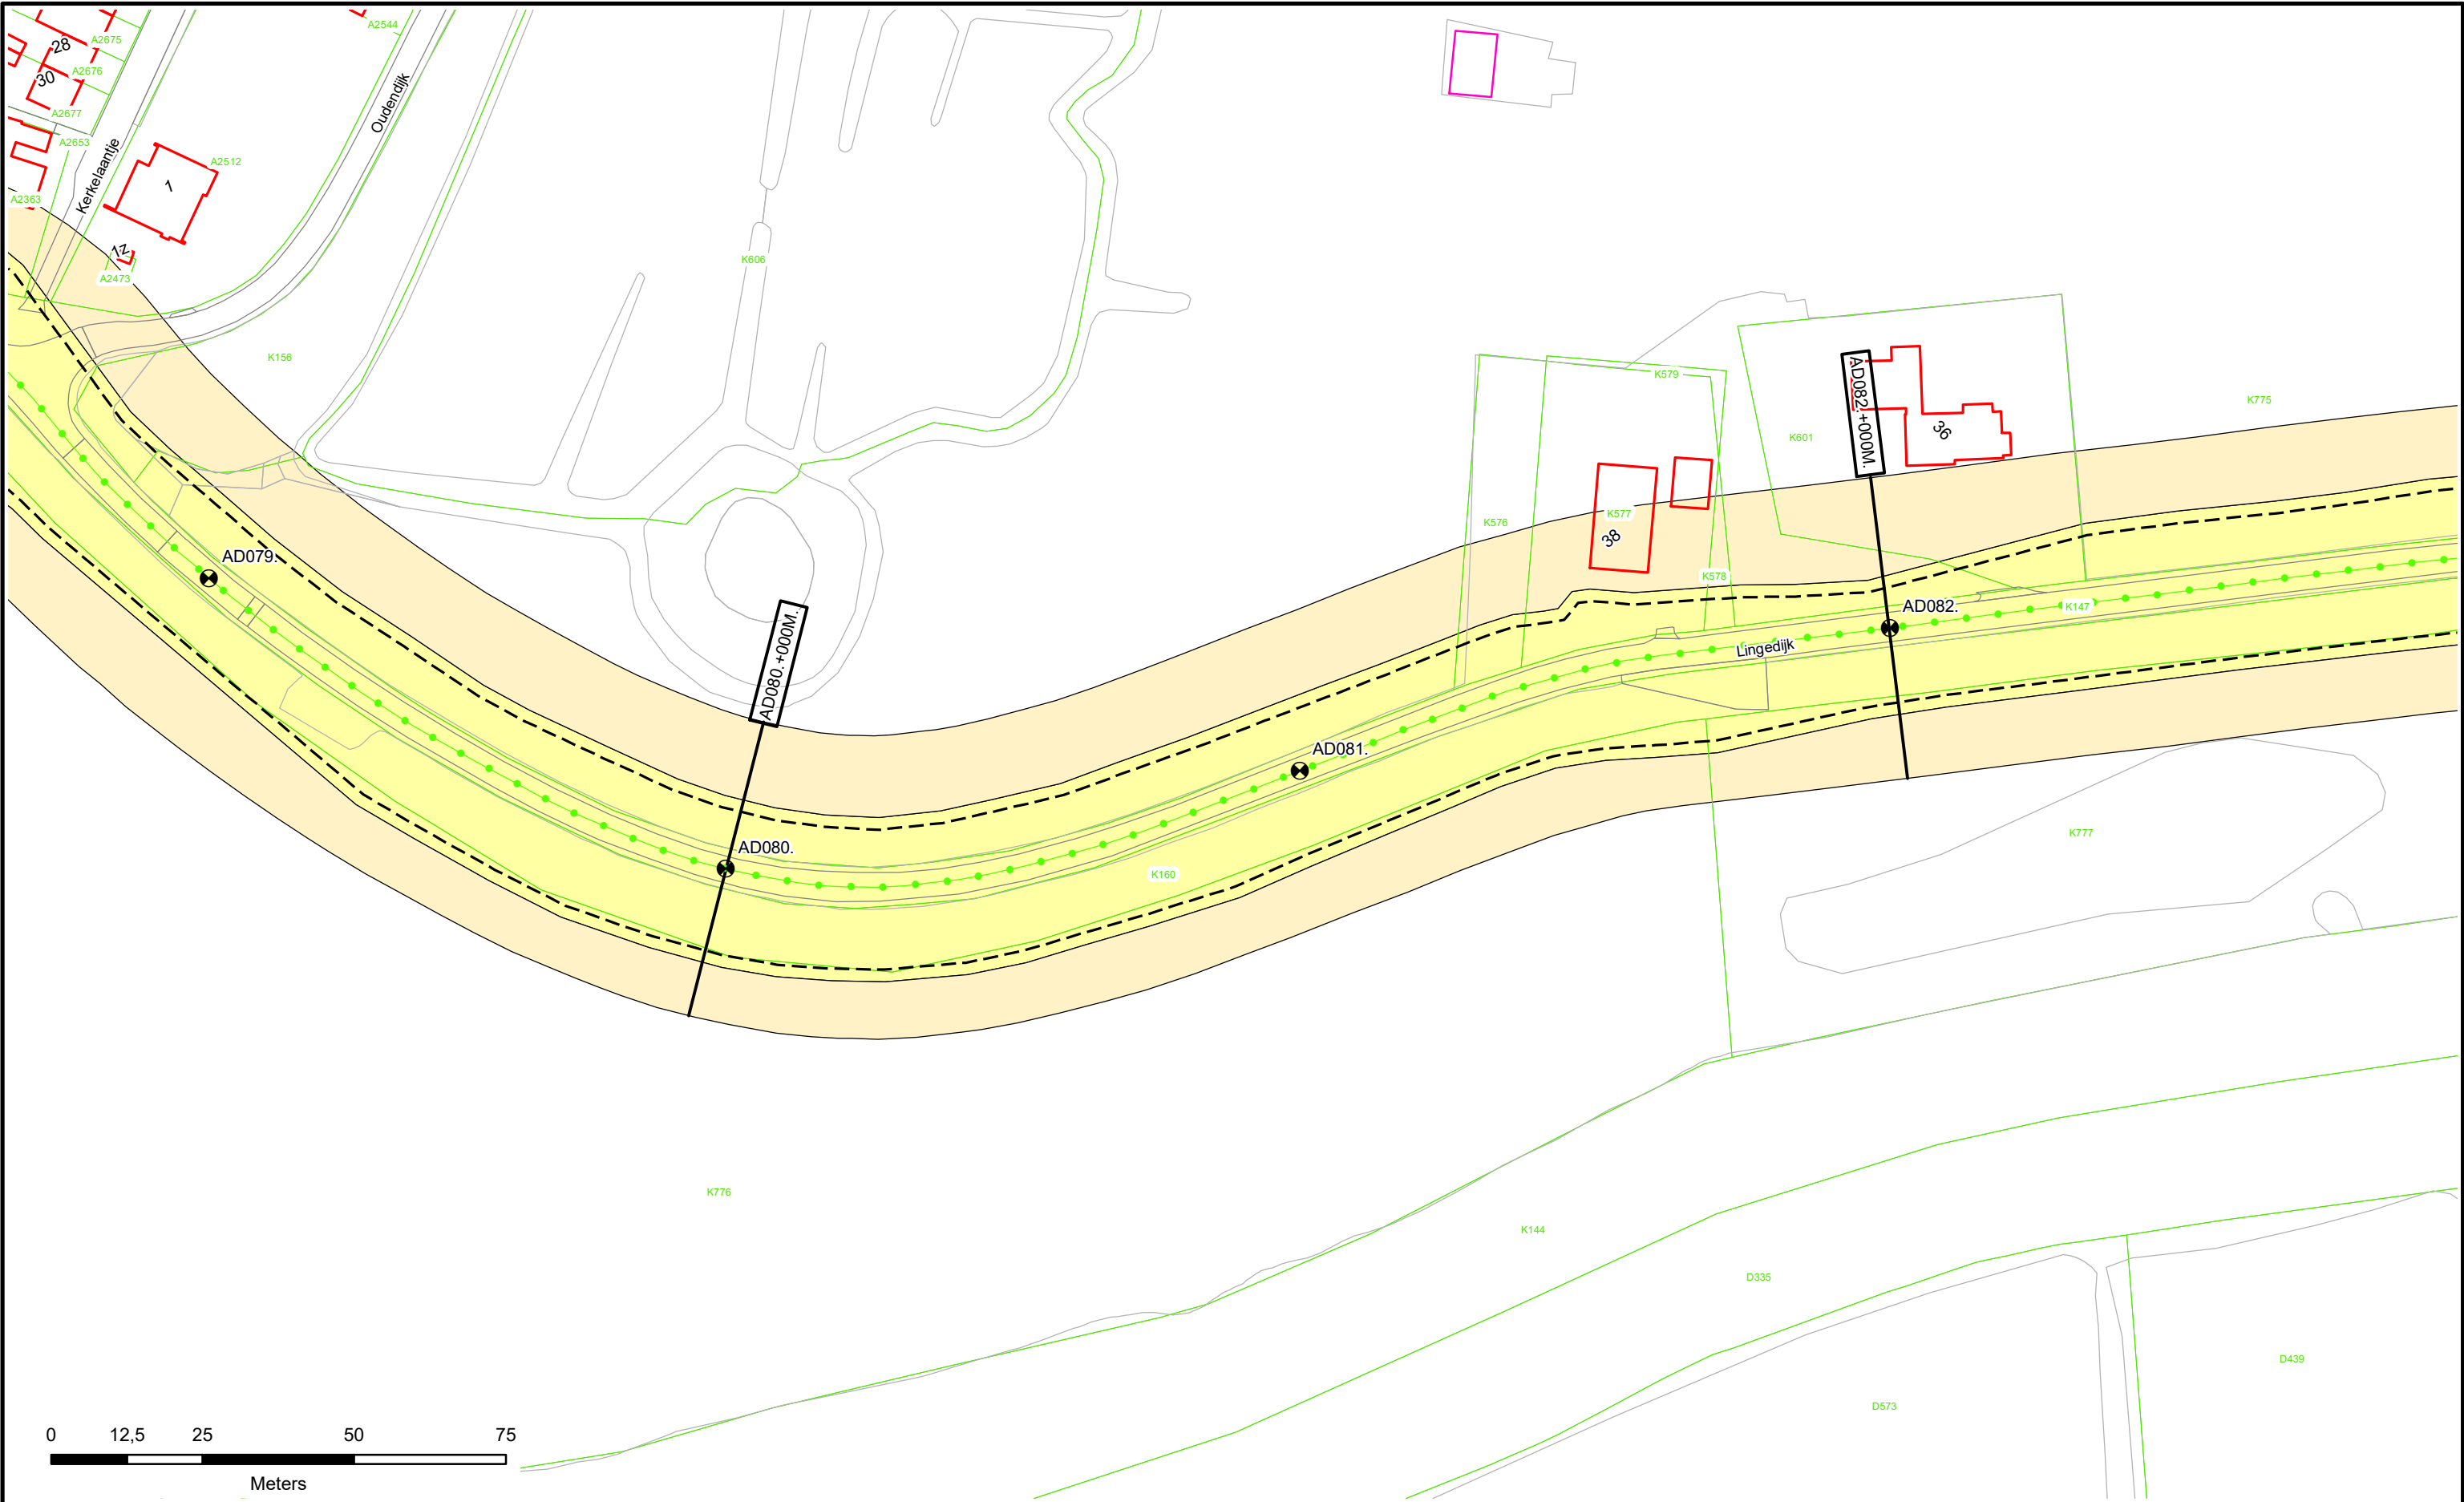



 Dijkpalen

 Referentielijn Primaire Kering

 Referentielijn Regionale Kering

 Referentielijn Overige Kering

 Teenlijn

 Waterstaatswerk

 Beschermszone

 Stortsteen

 Harde Bekleding

 Duiker

 Wandconstructie

 Coupure

 Sluis

 Gemaal

 Keringverbeteringsconstructie

 Afsluit Leidingen

 Drainages

 Hoofdgebouwen

 Overig bouwwerk

 Kadastraal perceel


 AZ003.+031M

Dwarsprofiel-locatie



Legger : Noorder-Lingedijk

Onderdeel :	Situatie Legger	
Dijkpaal traject :AD	Aantal bld : 032	Bladnr : 023
Formaat : A3	Schaal : 1 : 1000	Status : Vastgesteld
Opnamedatum : -	Getekend : T-DAM	Datum : 2020
Besluitnr : 2020062575	Tek. nr. : AD023	

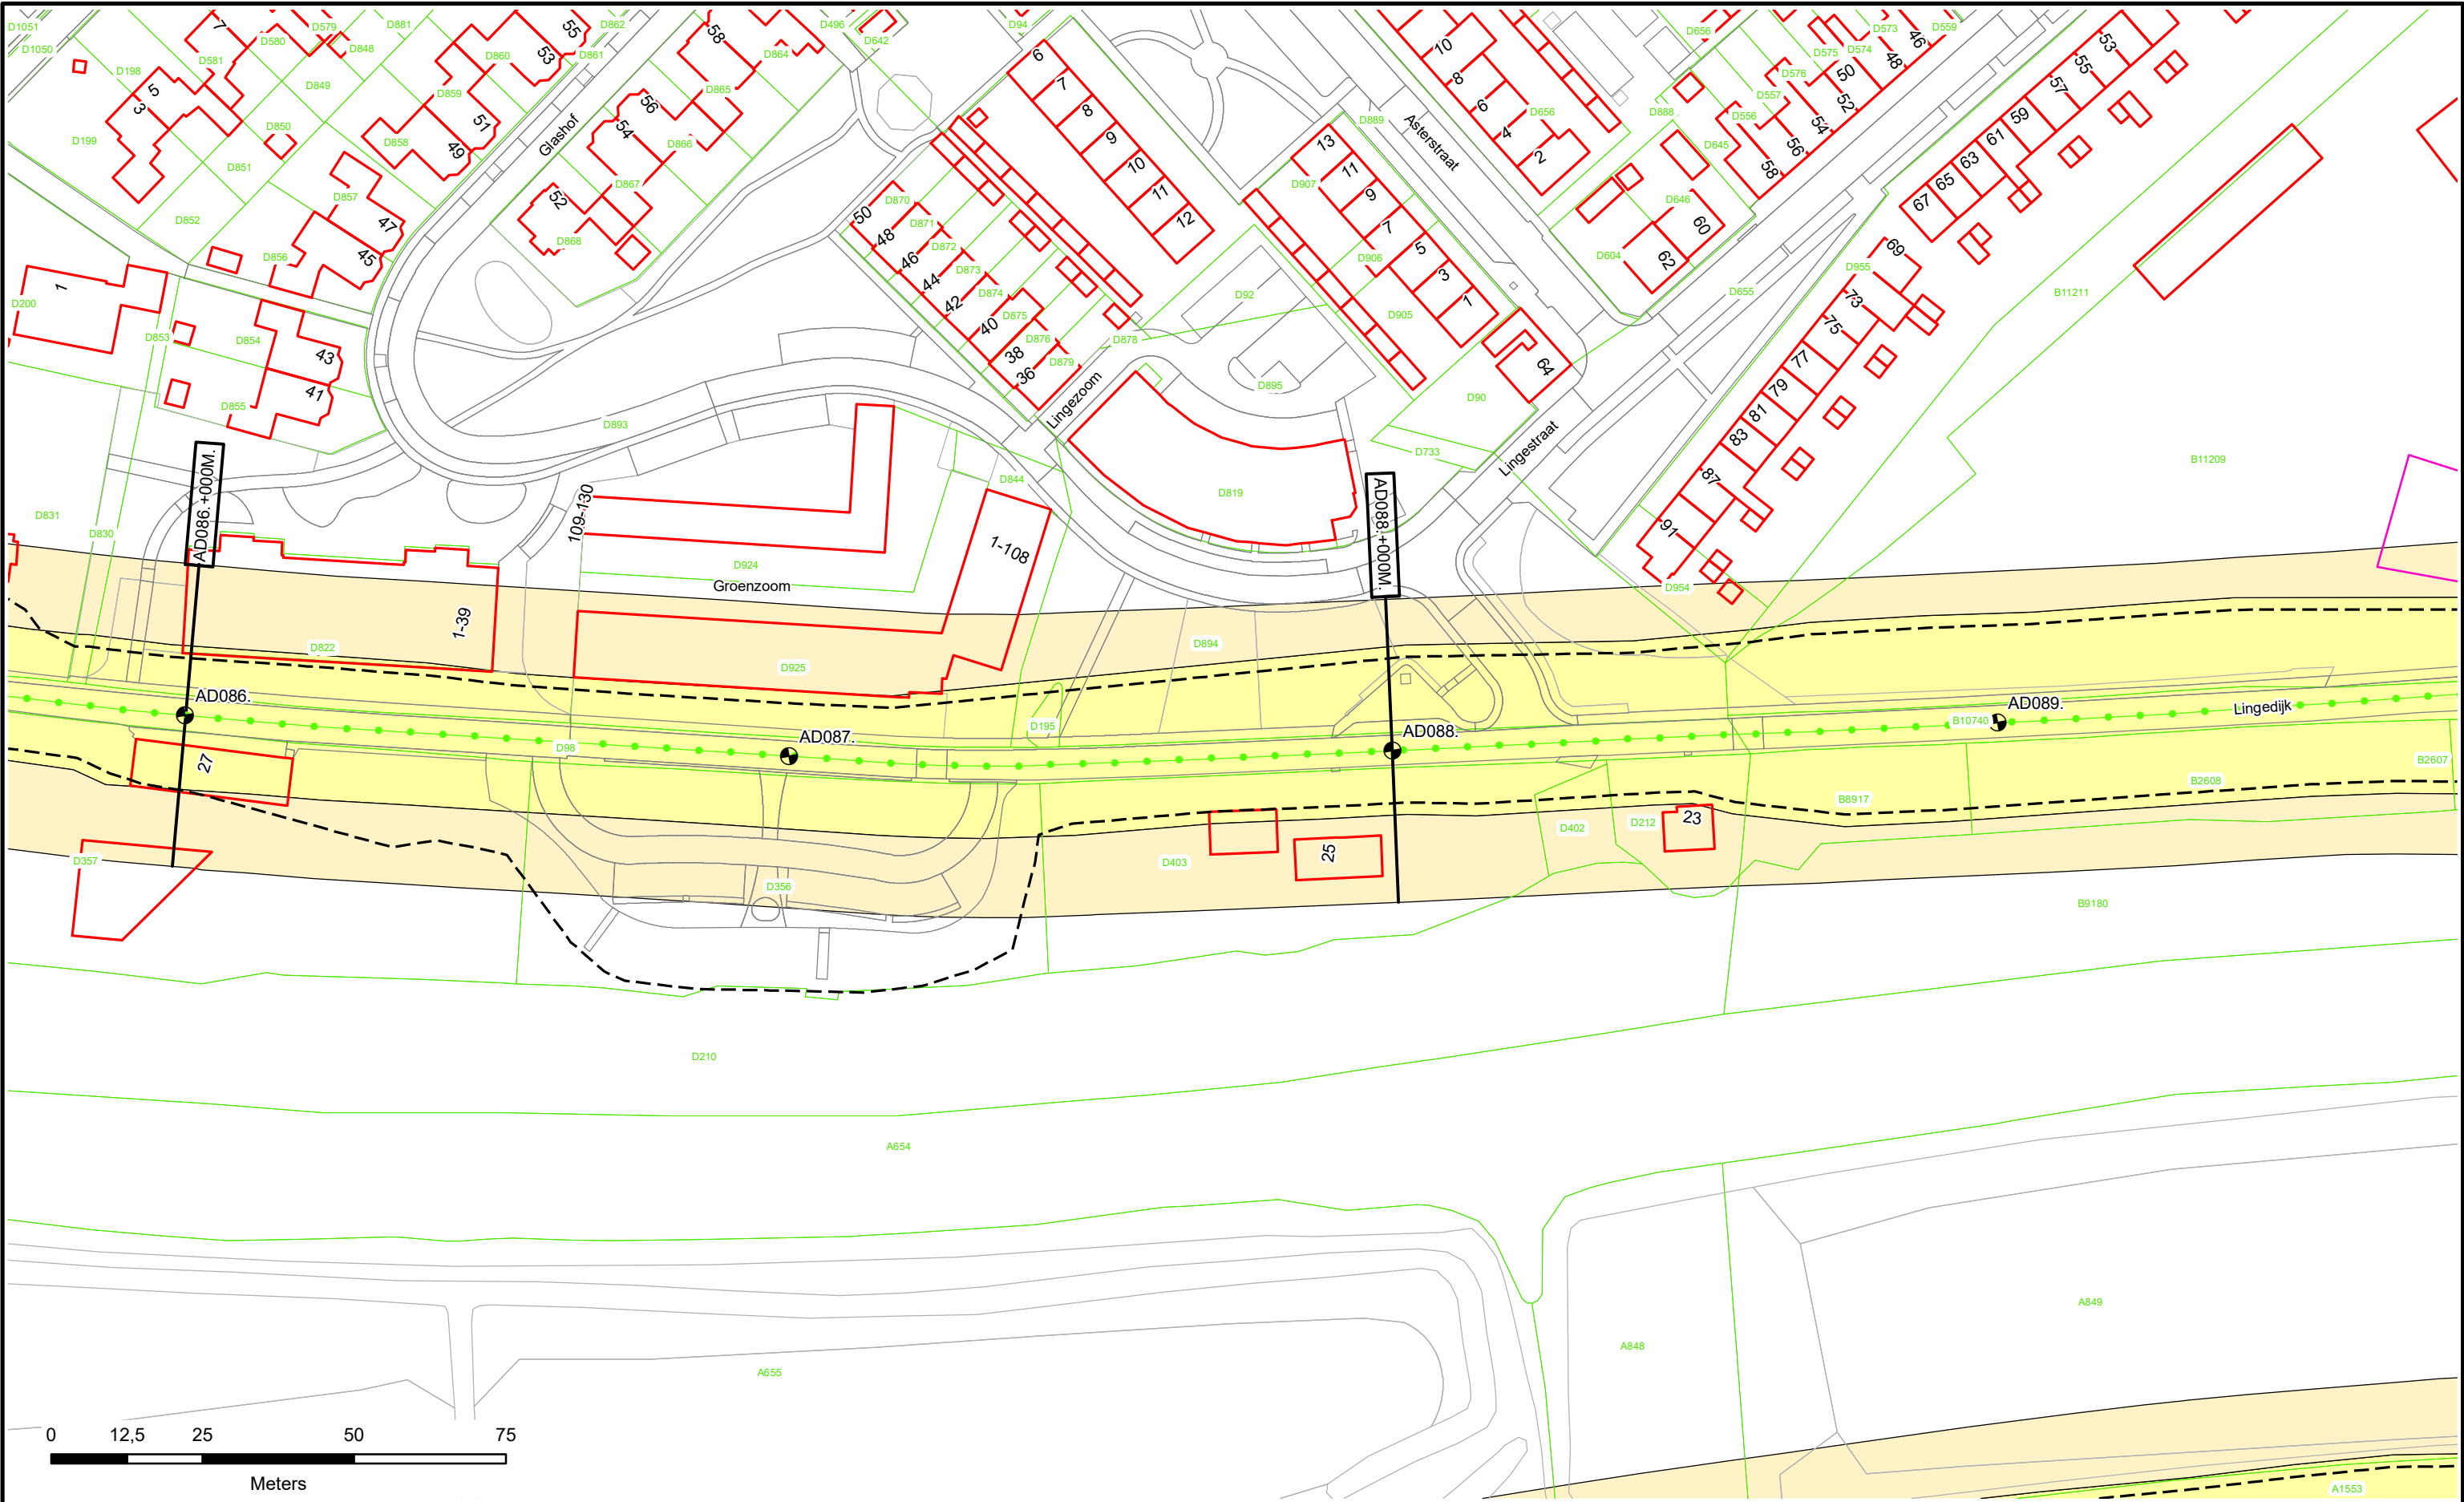

Dijkpalen

Referentielijn Primaire Kering

Referentielijn Regionale Kering

Referentielijn Overige Kering

Teenlijn

Waterstaatswerk

Beschermszone

Stortsteen

Harde Bekleding

Duiker

Wandconstructie

Coupure

Sluis

Gemaal

Keringverbeterings-constructie

Afsluiters Leidingen

Drainages

Hoofdgebouwen

Overig bouwwerk


Kadastraal perceel

AZ003.+031M

Dwarsprofiel-locatie

Legger : Noorder-Lingedijk

Onderdeel :	Situatie Legger	
Dijkpaal traject :AD	Aantal bld : 032	Bladnr : 025
Formaat : A3	Schaal : 1 : 1000	Status : Vastgesteld
Opnamedatum : -	Getekend : T-DAM	Datum : 2020
Besluitnr : 2020062575	Tek. nr. : AD025	

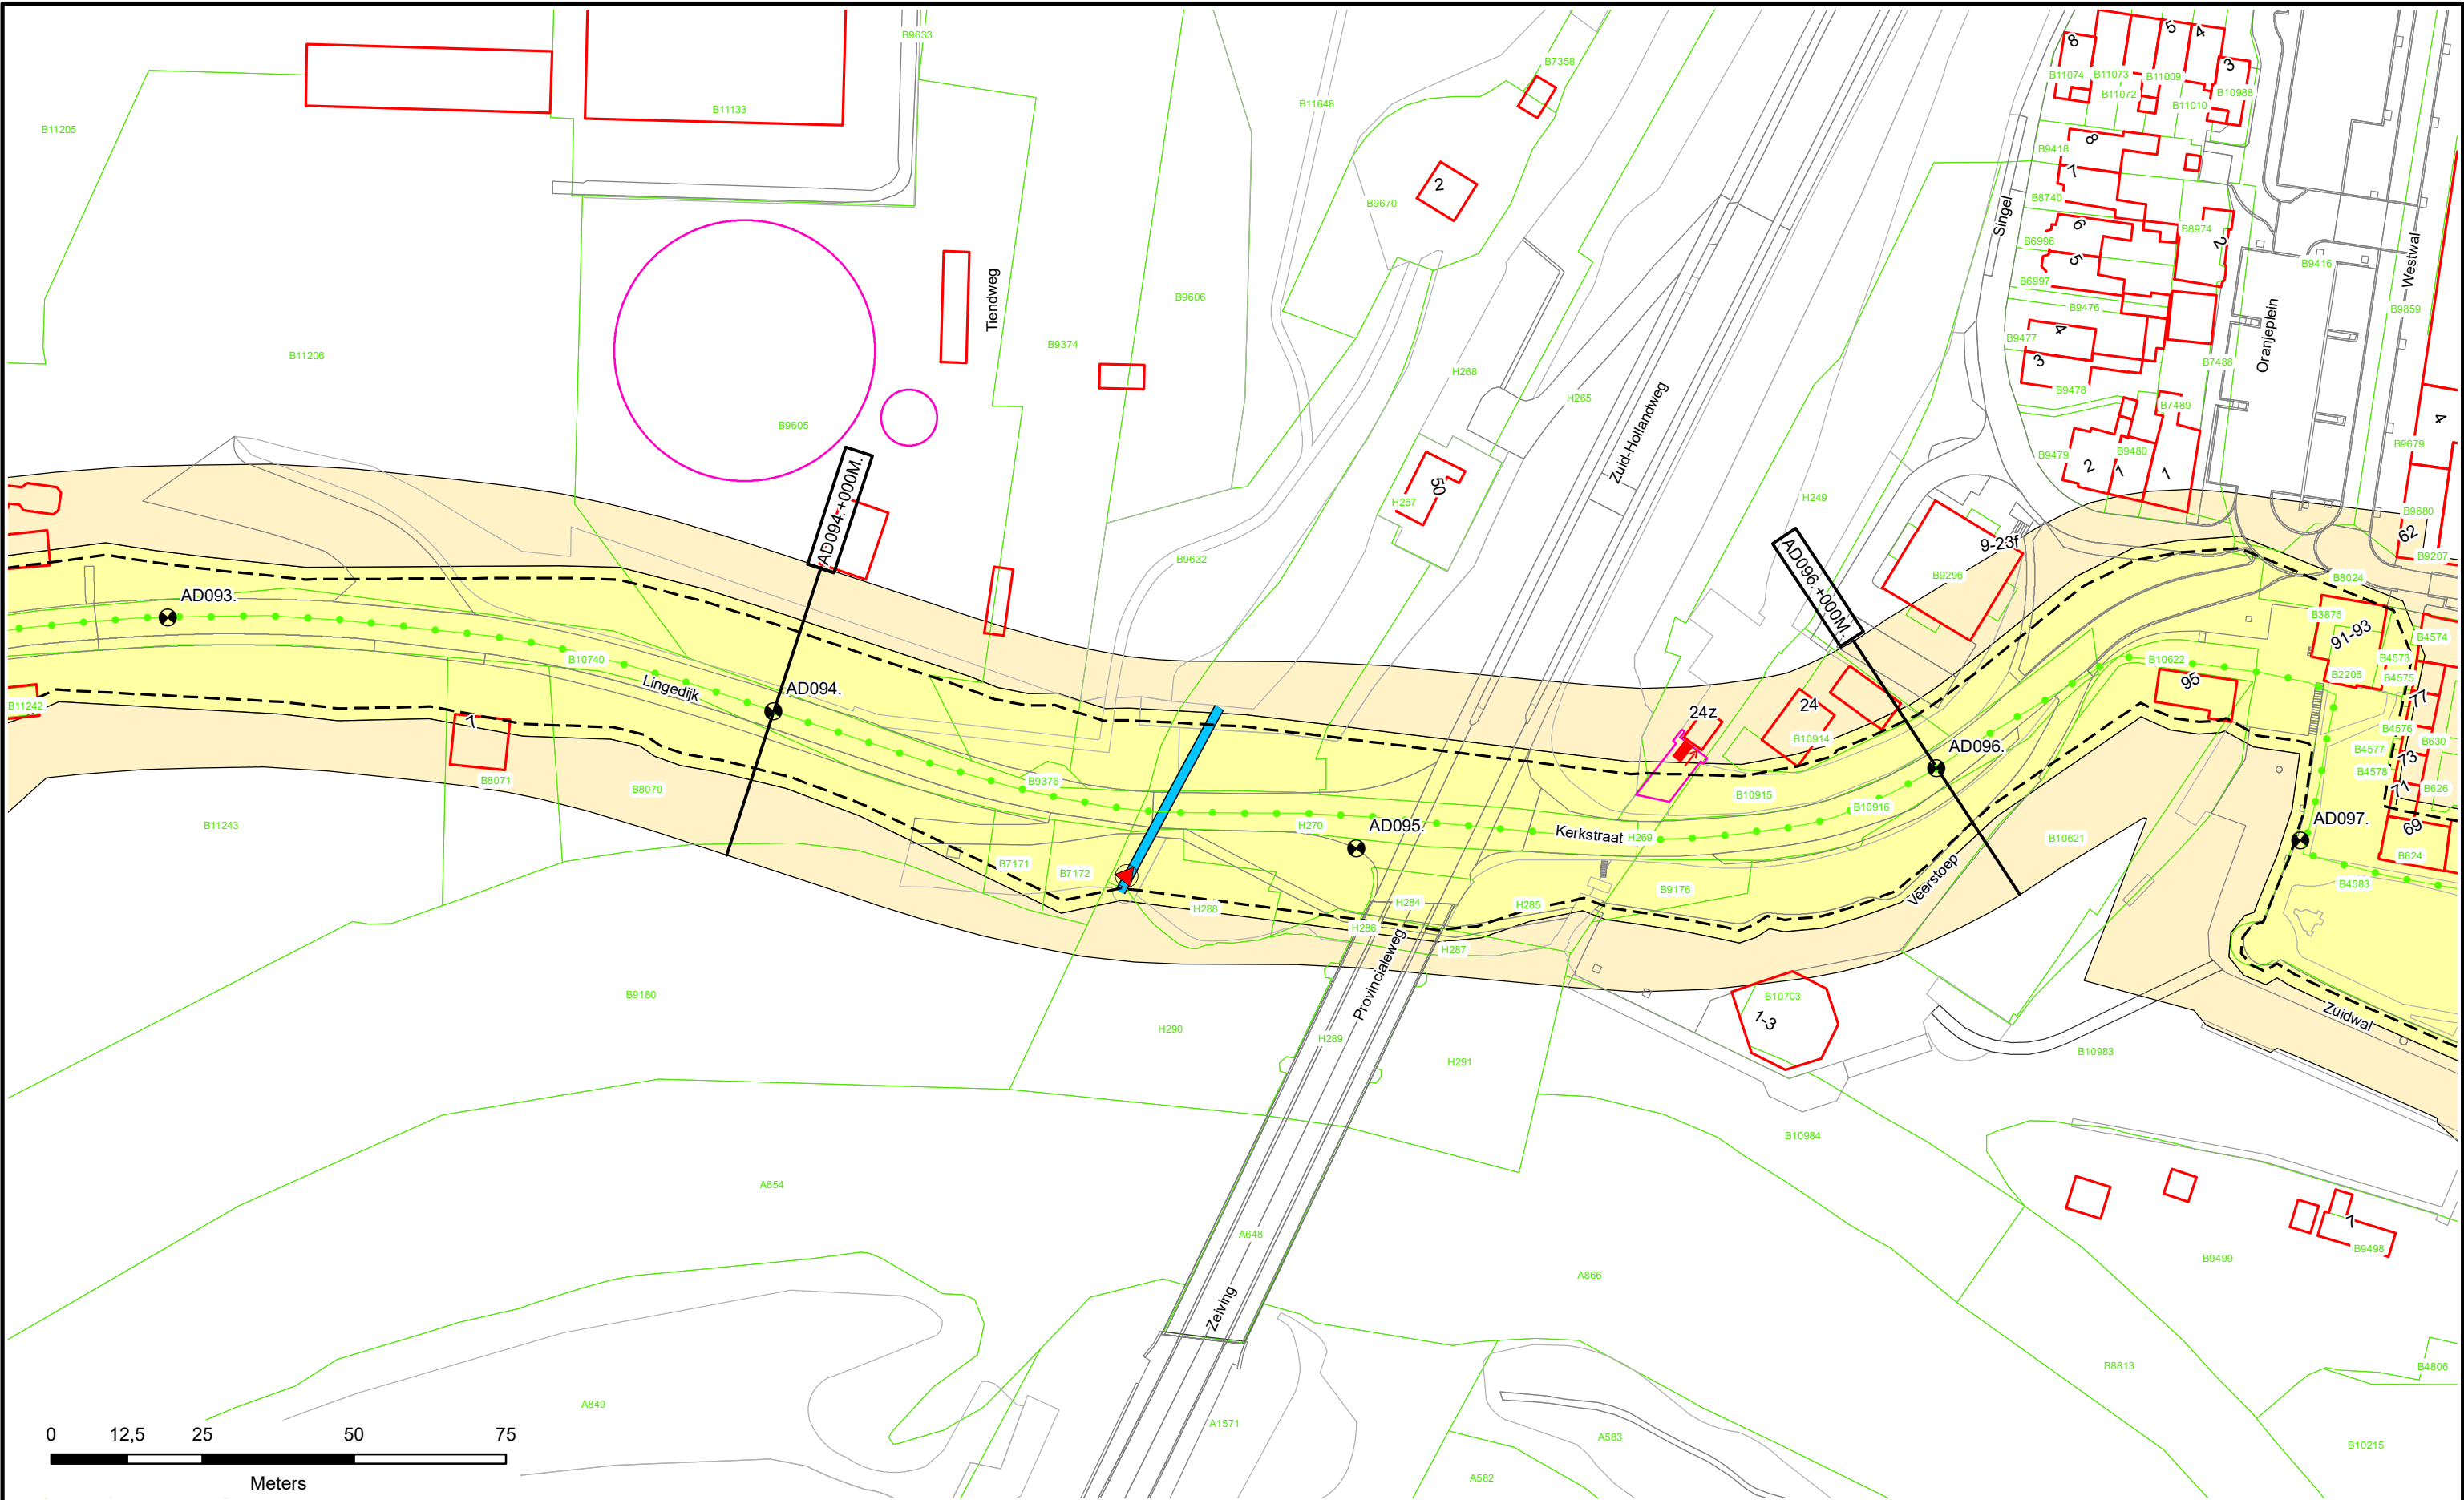

Dijkpalen

Referentielijn Primaire Kering

Referentielijn Regionale Kering

Referentielijn Overige Kering

Teenlijn

Waterstaatswerk

Beschermszone

Stortsteen

Harde Bekleding

Duiker

Wandconstructie

Coupure

Sluis

Gemaal

Keringverbeteringsconstructie

Afsluiters Leidingen

Drainages

Hoofdgebouwen

Overig bouwwerk

Kadastraal perceel


AZ003.+031M

Dwarsprofiel-locatie

Waterschap
Rivierenland

Legger : Noorder-Lingedijk

Onderdeel :	Situatie Legger		
Dijkpaal traject :AD	Aantal bld : 032	Bladnr : 027	
Formaat : A3	Schaal : 1 : 1000	Status : Vastgesteld	
Opnamedatum : -	Getekend : T-DAM	Datum : 2020	
Besluitnr : 2020062575	Tek. nr. : AD027		

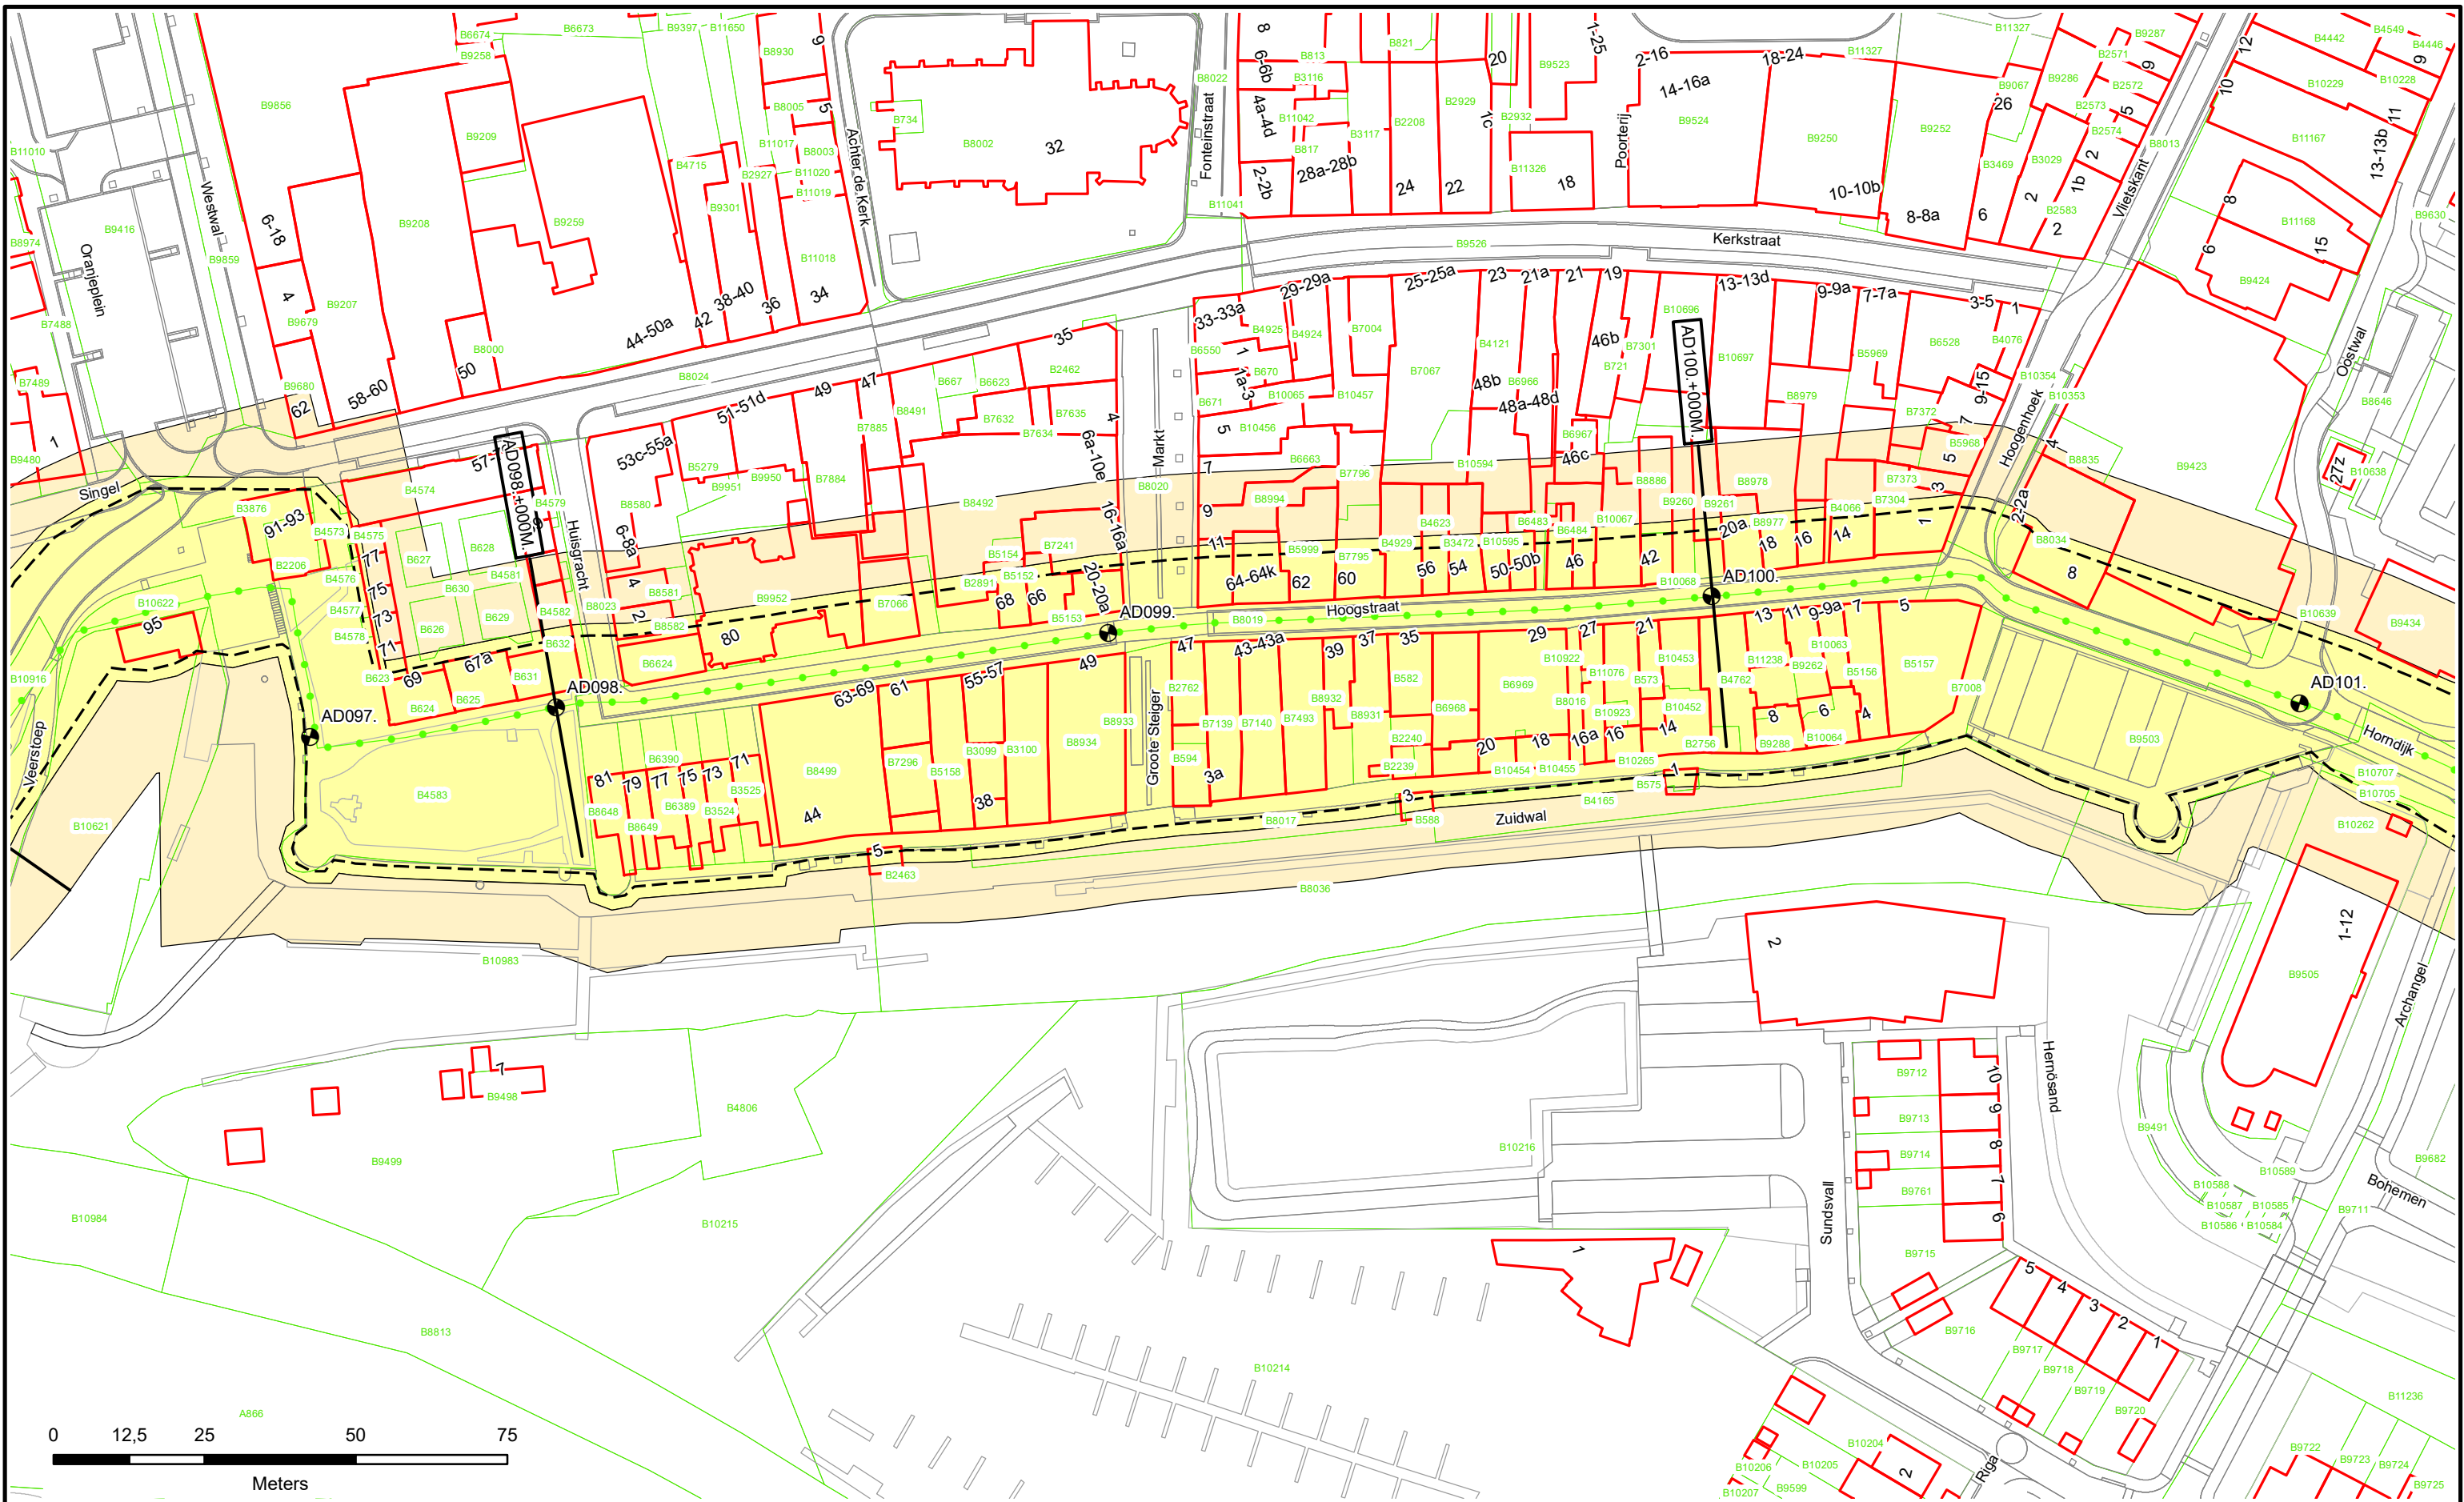



0 12,5 25 50 75
Meters



Dijkpalen



Referentielijn Primaire Kering



Referentielijn Regionale Kering



Referentielijn Overige Kering



Teenlijn



Waterstaatswerk



Beschermszone



Stortsteen



Harde Bekleding



Duiker



Wandconstructie



Coupure



Sluis



Gemaal



Keringverbeteringsconstructie



Afsluit Leidingen



Drainages



Hoofdgebouwen



Overig bouwwerk



Kadastraal perceel

Dwarsprofiellocatie


AZ003.+031M



Waterschap
Rivierenland

Legger : Noorder-Lingedijk

Onderdeel :	Situatie Legger	
Dijkpaal traject :AD	Aantal bld : 032	Bladnr : 028
Formaat : A3	Schaal : 1 : 1000	Status : Vastgesteld
Opnamedatum : -	Getekend : T-DAM	Datum : 2020
Besluitnr : 2020062515	Tek. nr. : AD028	

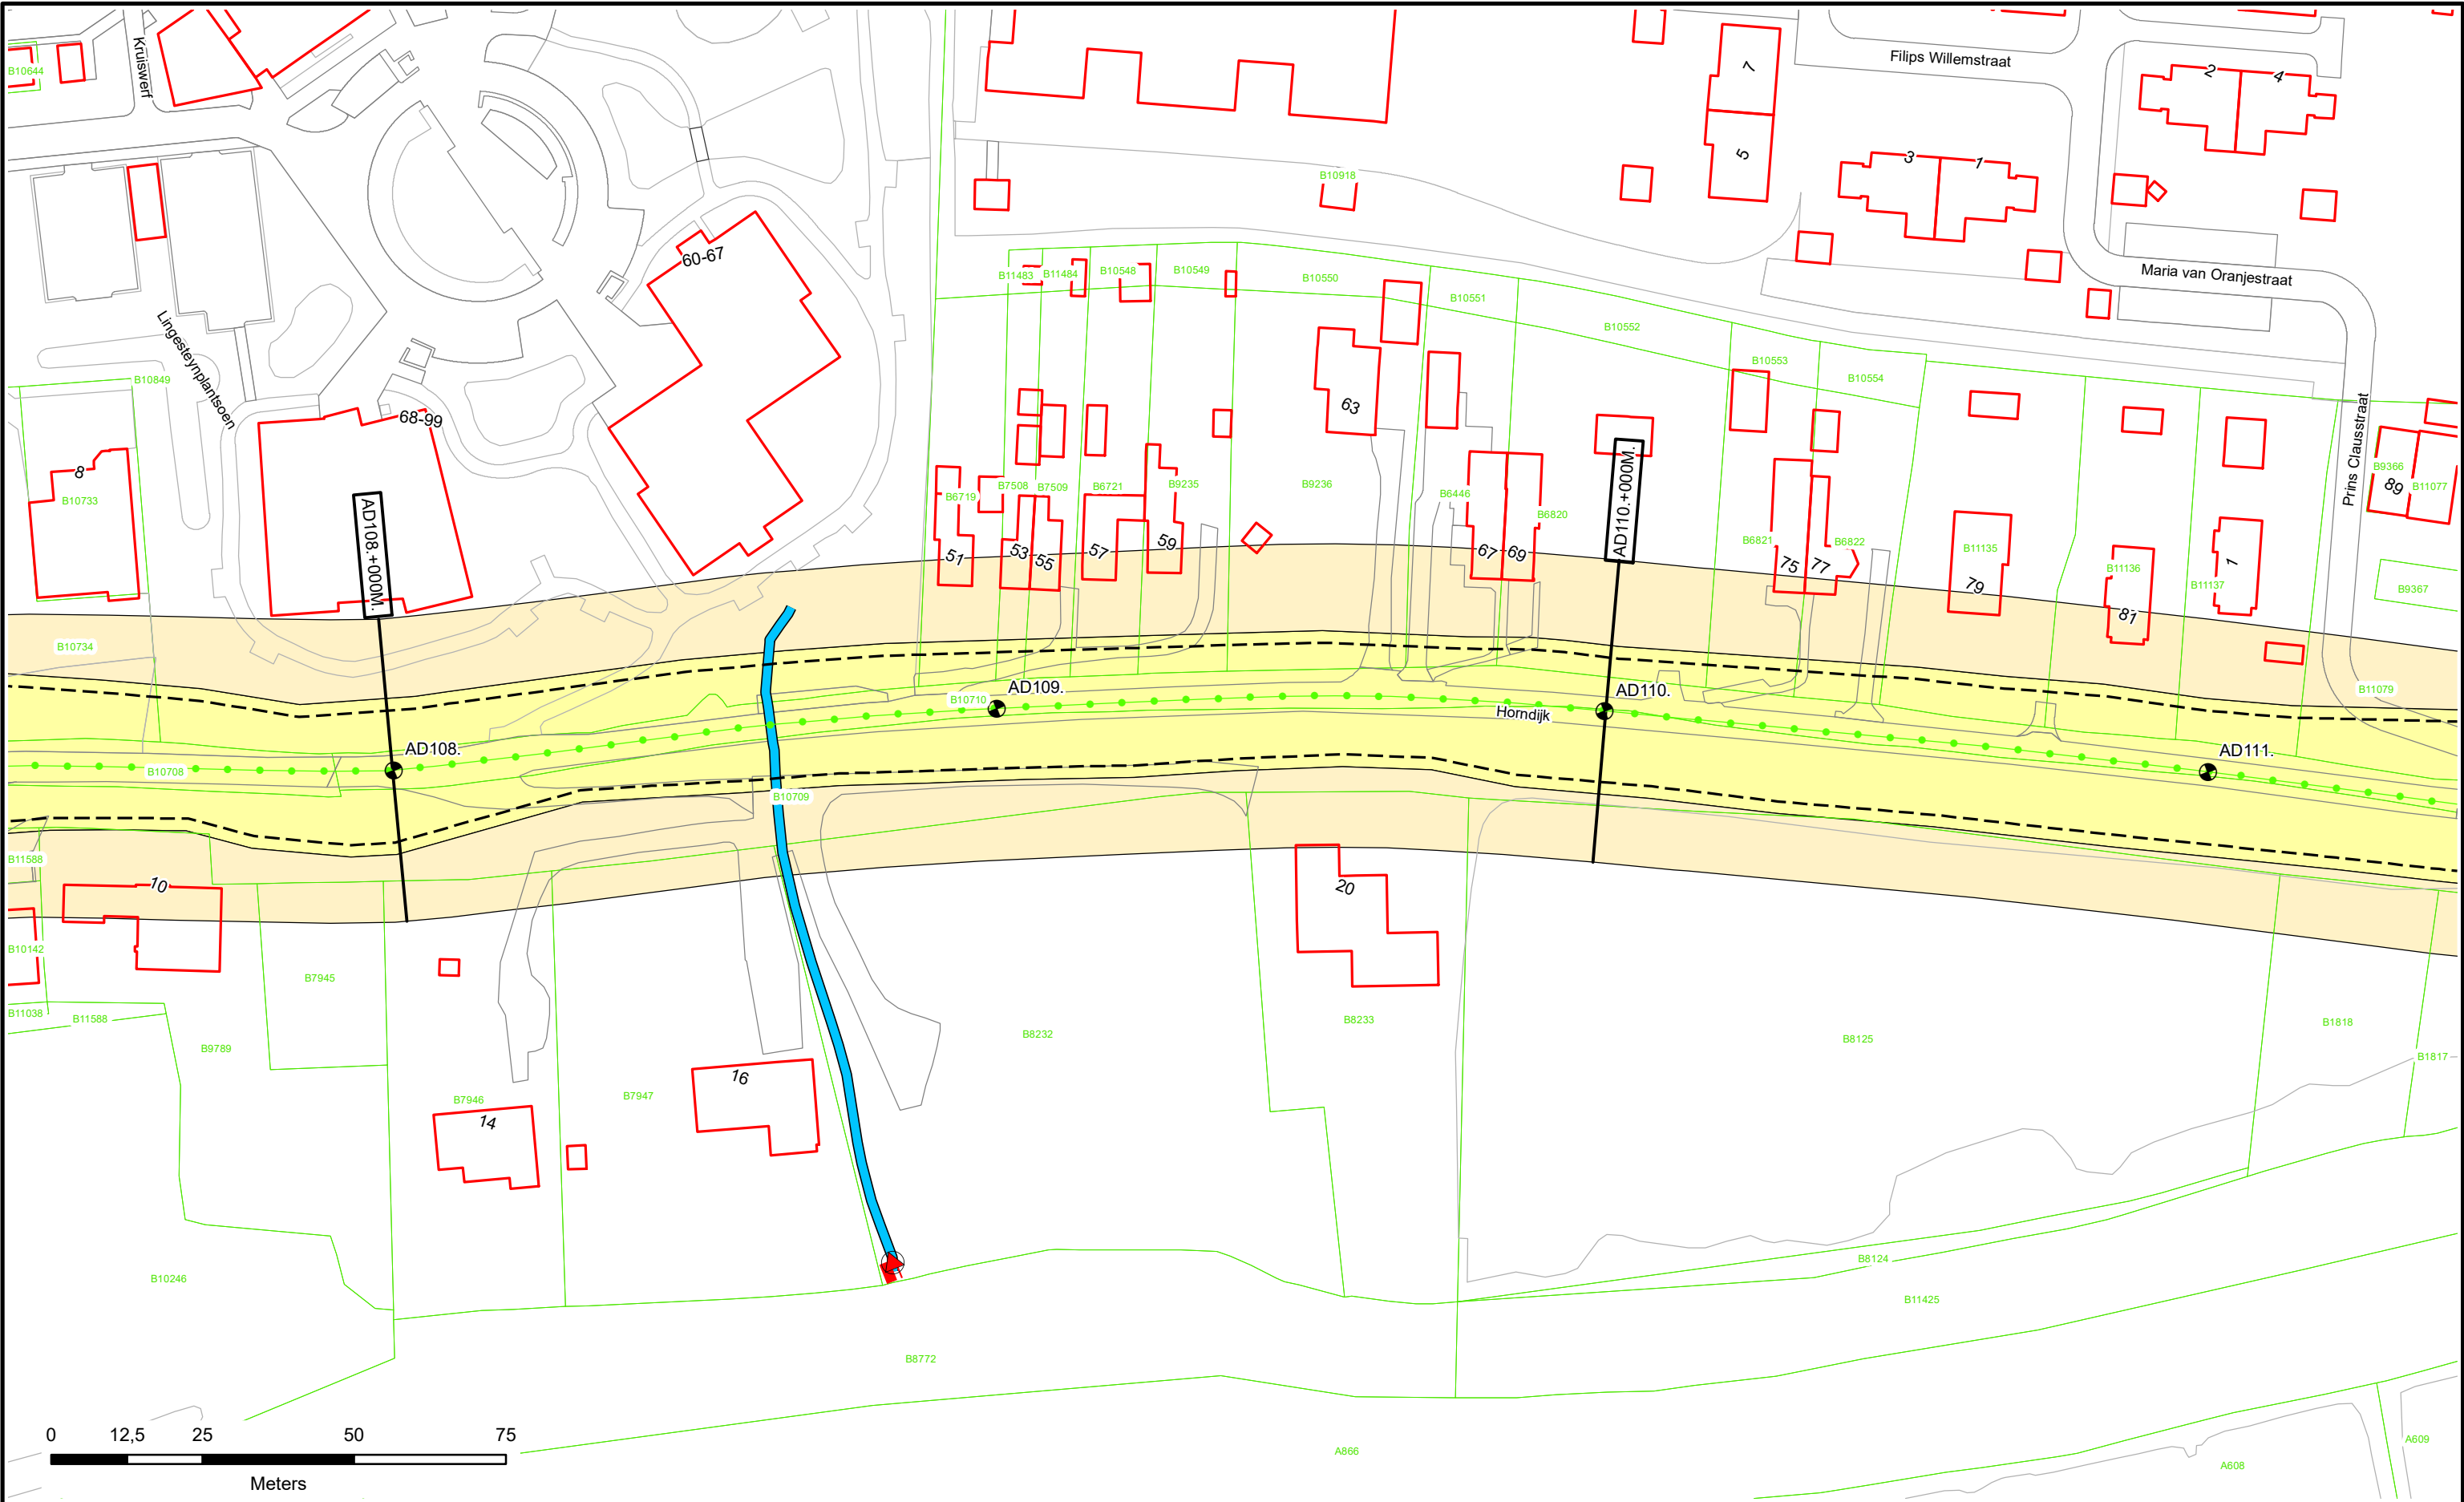



 Dijkpalen

 Referentielijn Primaire Kering

 Referentielijn Regionale Kering

 Referentielijn Overige Kering

 Teenlijn

 Waterstaatswerk

 Beschermszone

 Stortsteen

 Harde Bekleding

 Duiker

 Wandconstructie

 Coupure

 Sluis

 Gemaal

 Keringverbeteringsconstructie

 Afsluit Leidingen

 Drainages

 Hoofdgebouwen

 Overig bouwwerk

 Kadastraal perceel




Dwarsprofiel-locatie



Waterschap
Rivierenland

Legger : Noorder-Lingedijk

Onderdeel : Situatie Legger		
Dijkpaal traject :AD	Aantal bld : 032	Bladnr : 031
Formaat : A3	Schaal : 1 : 1000	Status : Vastgesteld
Opnamedatum : -	Getekend : T-DAM	Datum : 2020
Besluitnr : 2020062575		Tek. nr. : AD031

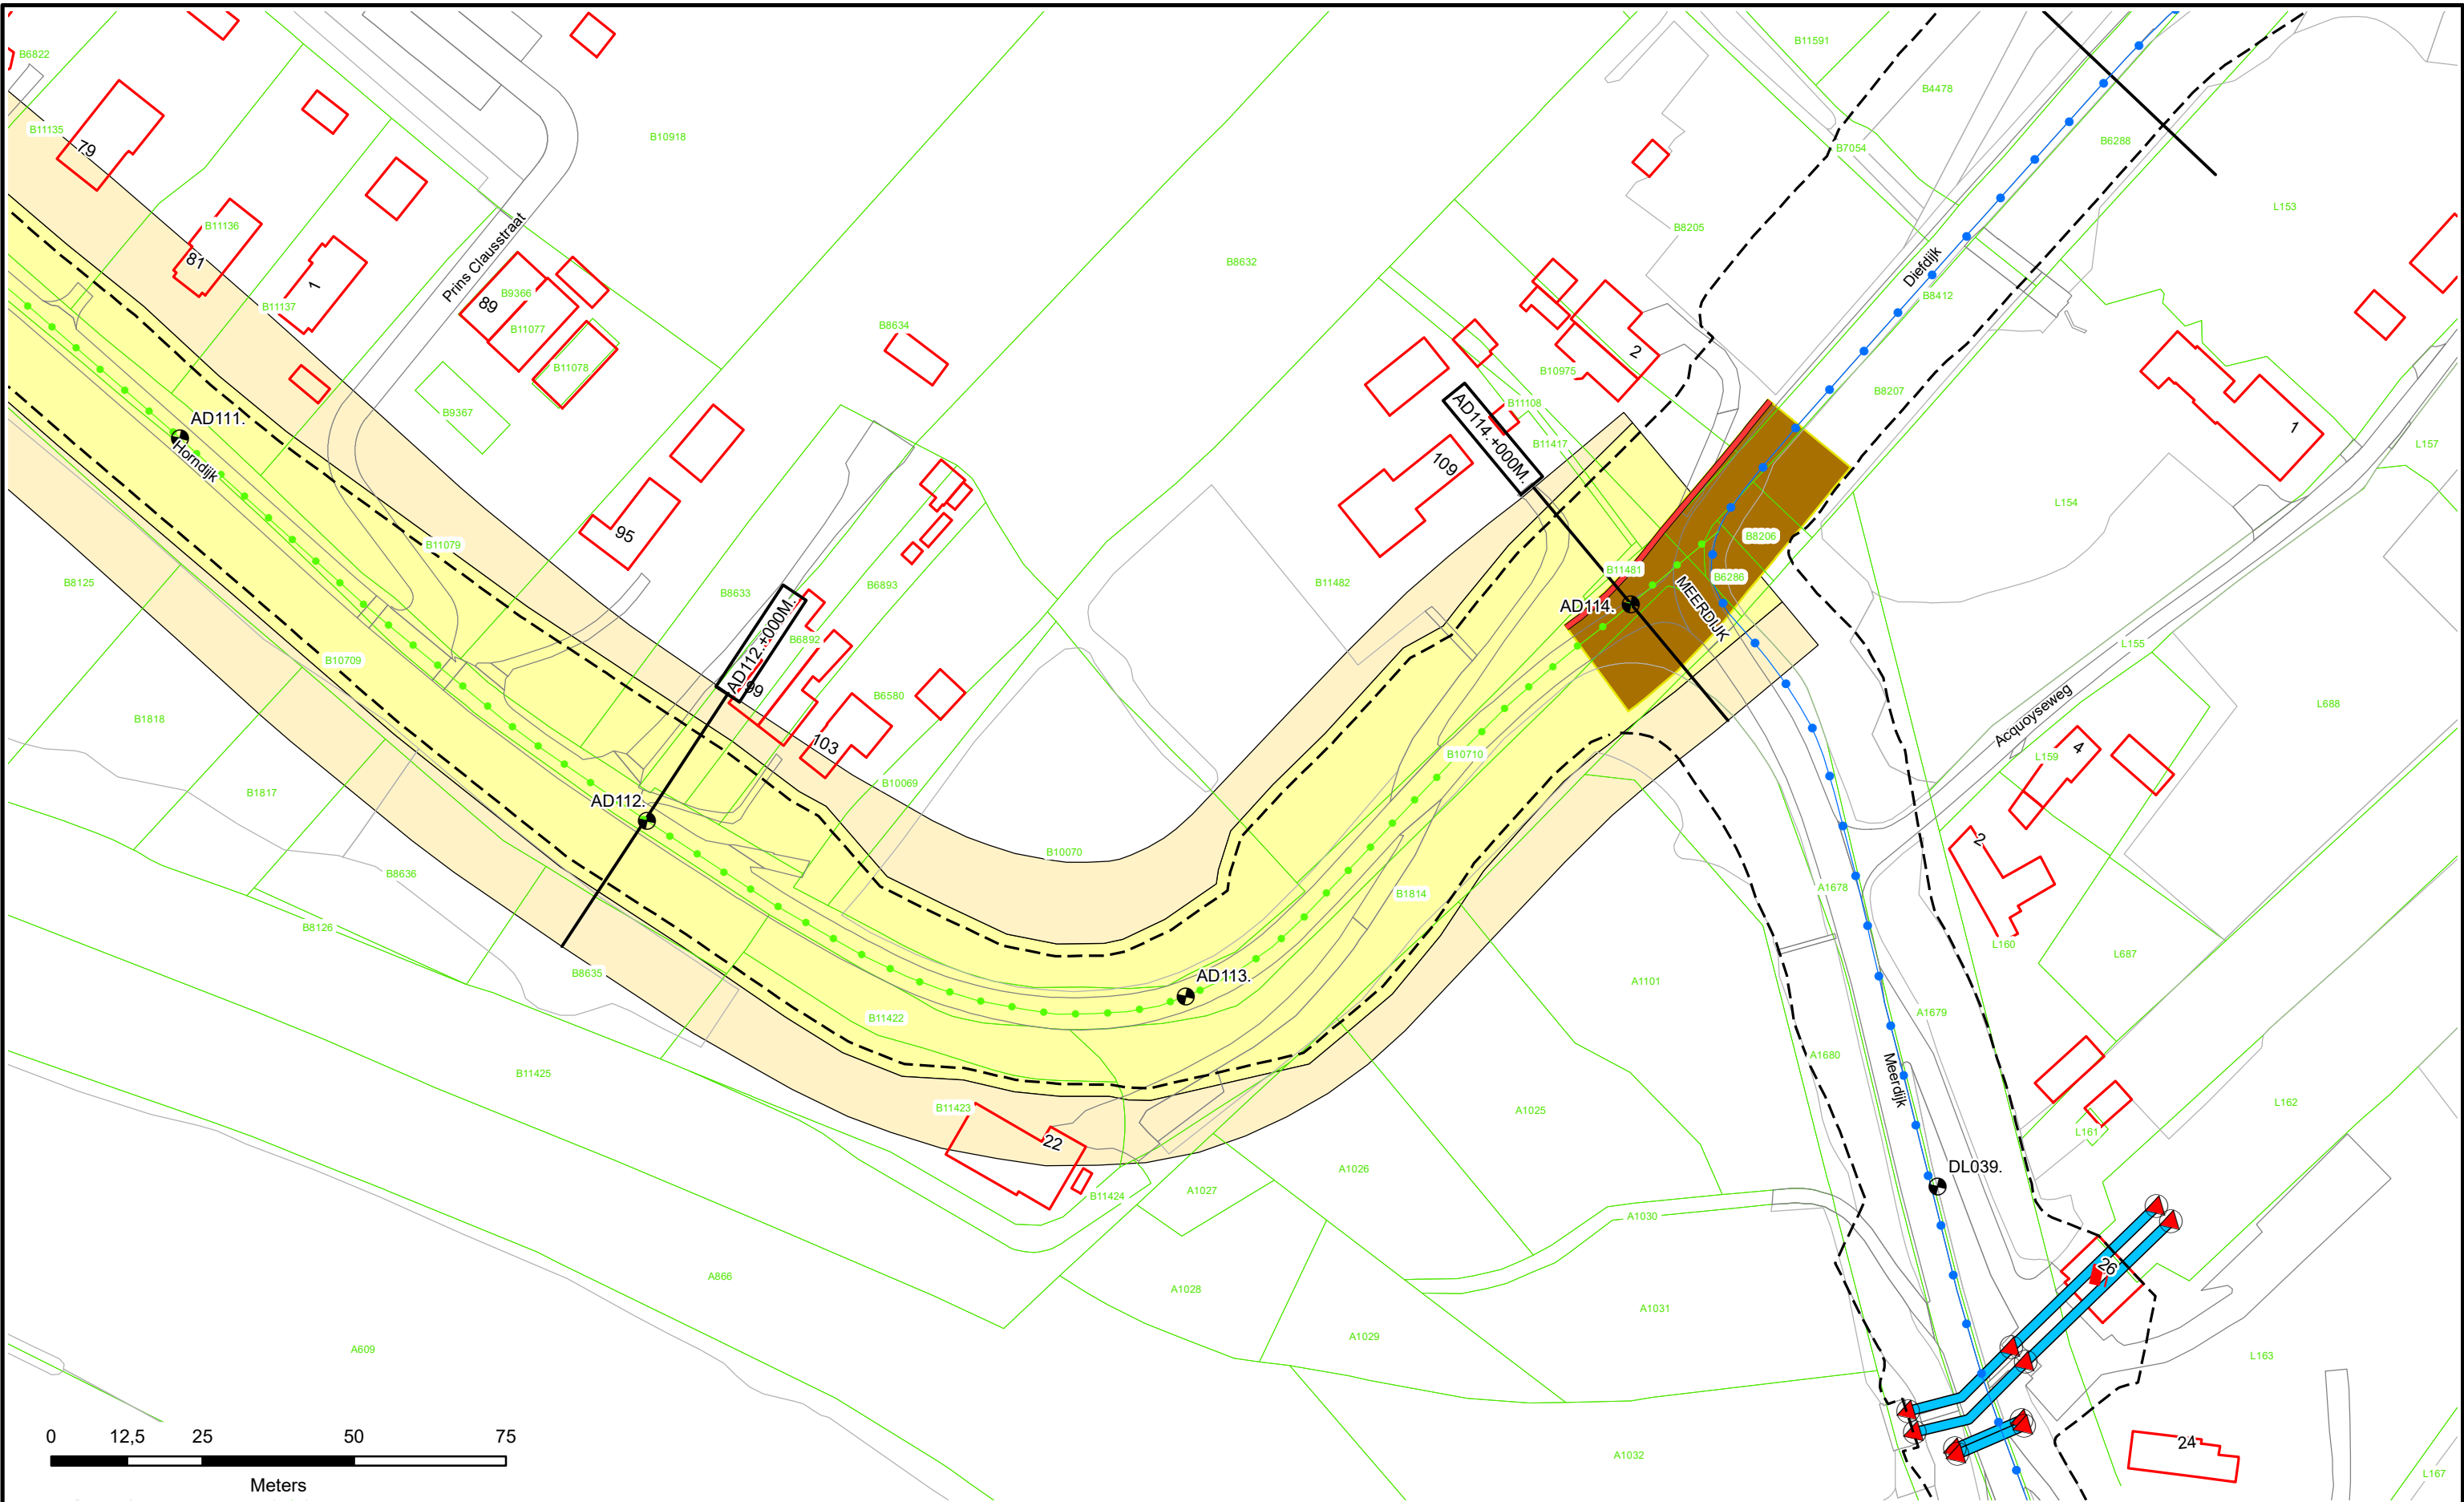



 Dijkpalen

 Referentielijn Primaire Kering

 Referentielijn Regionale Kering

 Referentielijn Overige Kering

 Teenlijn

 Waterstaatswerk

 Beschermszone

 Stortsteen

 Harde Bekleding

 Duiker

 Wandconstructie

 Wandconstructie met Groutanker

 Coupure

 Sluis

 Gemaal


 Afsluiter Leidingen

 Drainages

 Hoofdgebouwen

 Overig bouwwerk

 Kadastraal perceel

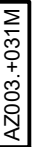 AZ003. +031M


Dwarsprofiel-locatie




Legger : Noorder-Lingedijk

Onderdeel :	Situatie Legger	
Dijkpaal traject :AD	Aantal bld : 032	Bladnr : 032
Formaat :	A3	Schaal : 1 : 1000
Opnamedatum :	-	Getekend : T-DAM
Besluitnr : 2020062575	Datum : 2020	
Tek. nr. : AD032		

DWP AD000.+000m.
(AD000.+000m. - AD078.+035m.)

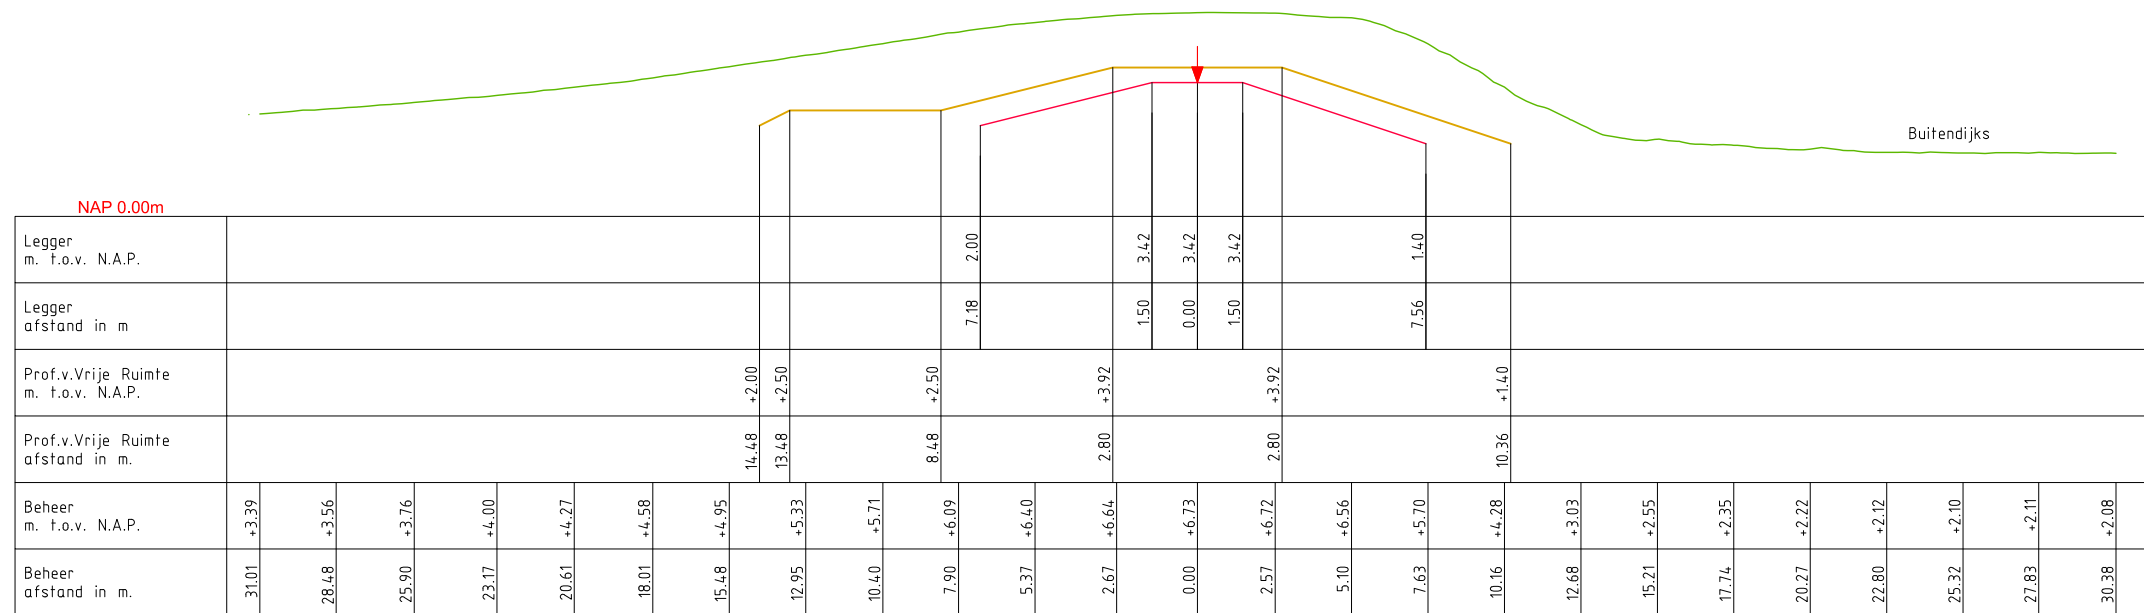

DWP AD002.+000m,
(AD000.+000m. - AD078.+035m.)

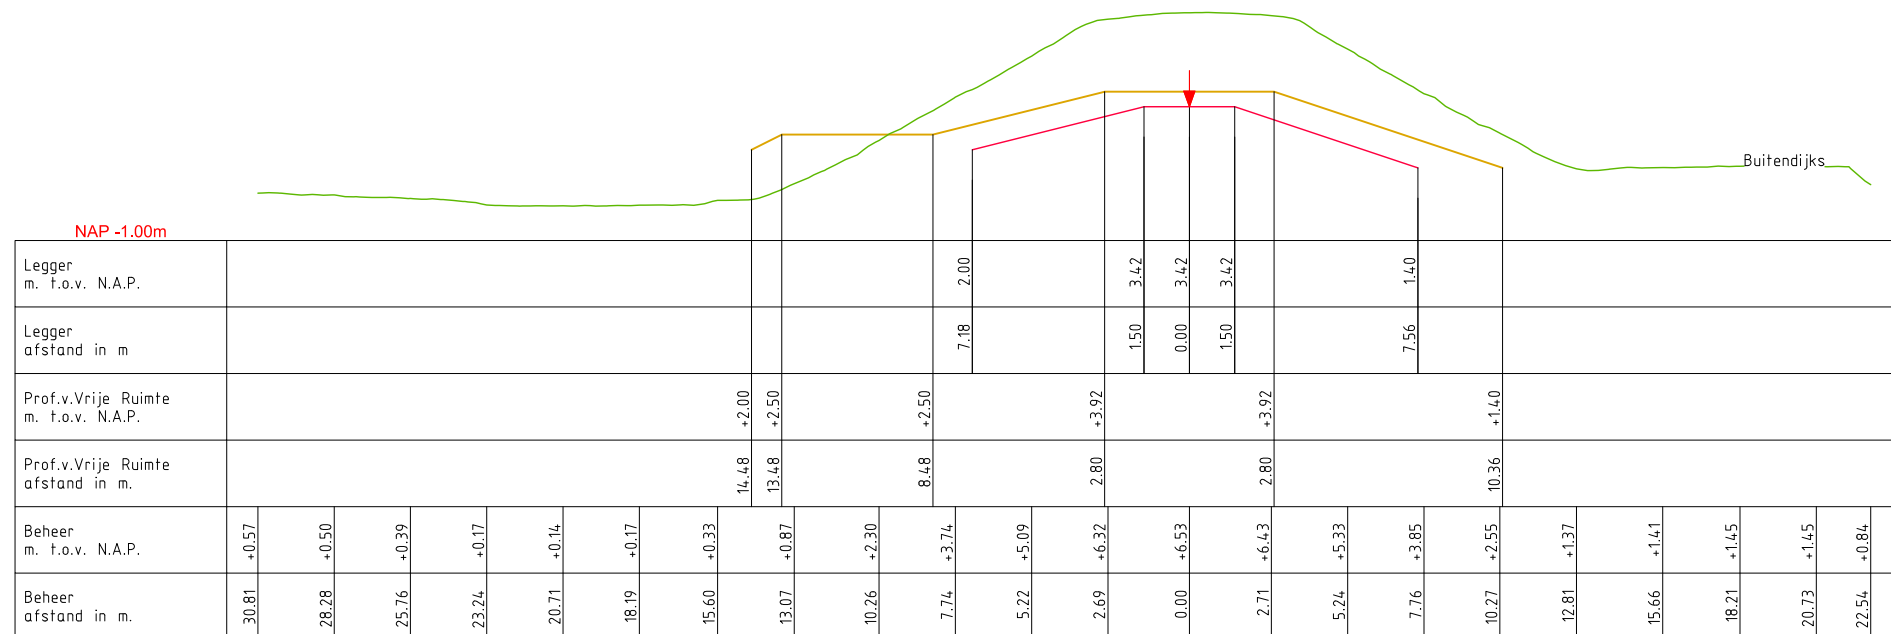

LEGENDA

— Leggerprofiel.

— Profiel van Vrije Ruimte.

— Beheerprofiel.

▼ Referentielijn (Middenkruin)




Legger: Noorder Lingedijk
AD000. - AD114.


Onderdeel: Dwarsprofielen Legger

<i>Dijkpaal traject:</i> AD	<i>Met</i> 029 <i>Bladen</i>	<i>Bladnr:</i> 001
<i>Formaat:</i> A3	<i>Schaal:</i> 1 : 250	<i>Status:</i> Vastgesteld
<i>Opnamedatum:</i>	<i>Getekend:</i> T-DAM	<i>Datum:</i> 2020
<i>Behoort bij:</i> Besluit 2020062575		

DWP AD004.+000m.
(AD000.+000m. - AD078.+035m.)

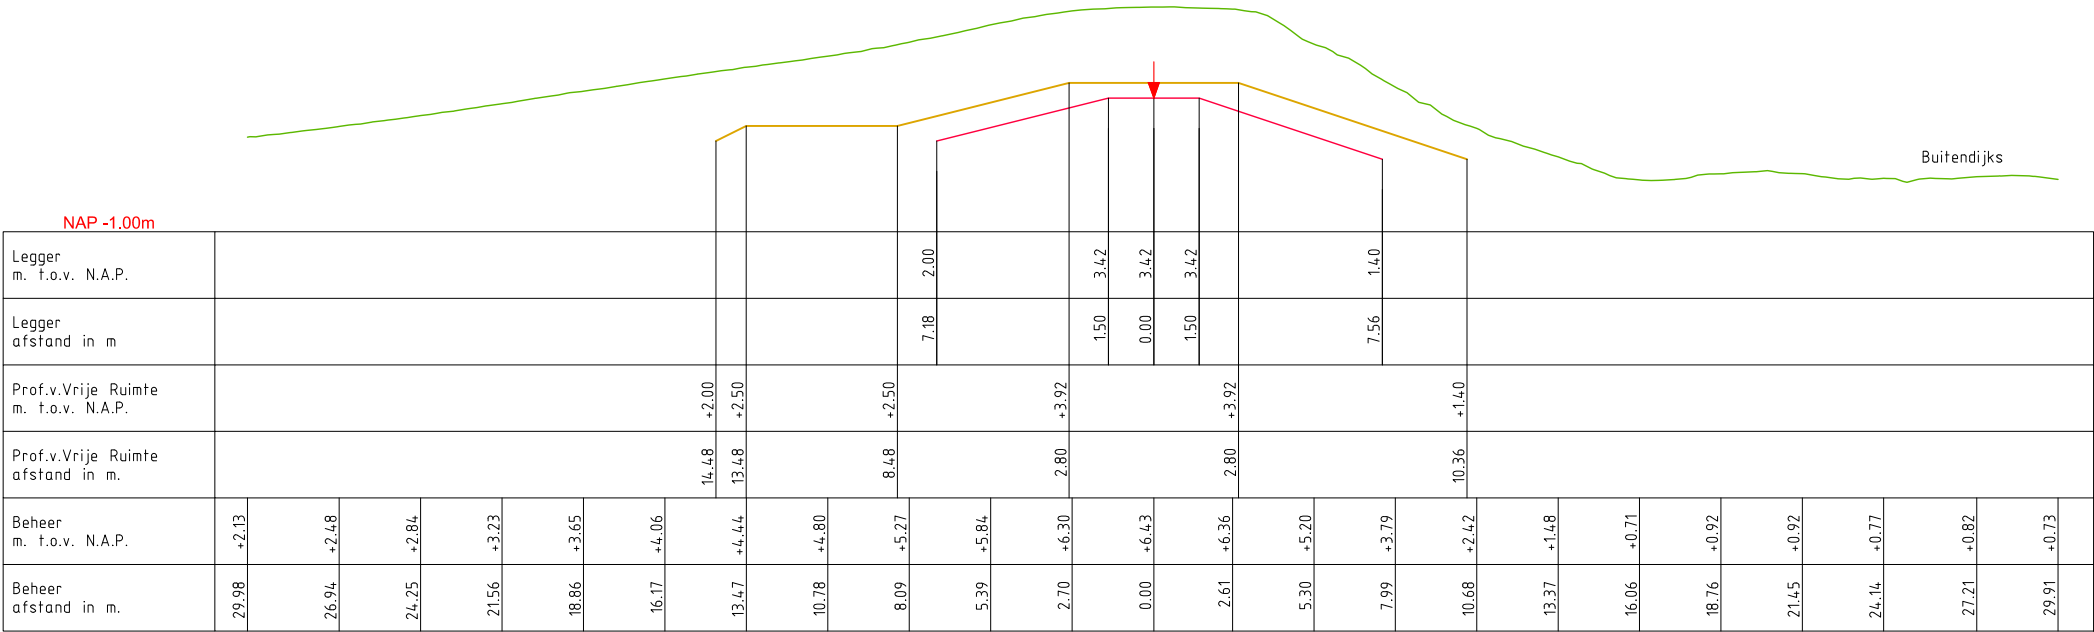

DWP AD006.+000m.
(AD000.+000m. - AD078.+035m.)

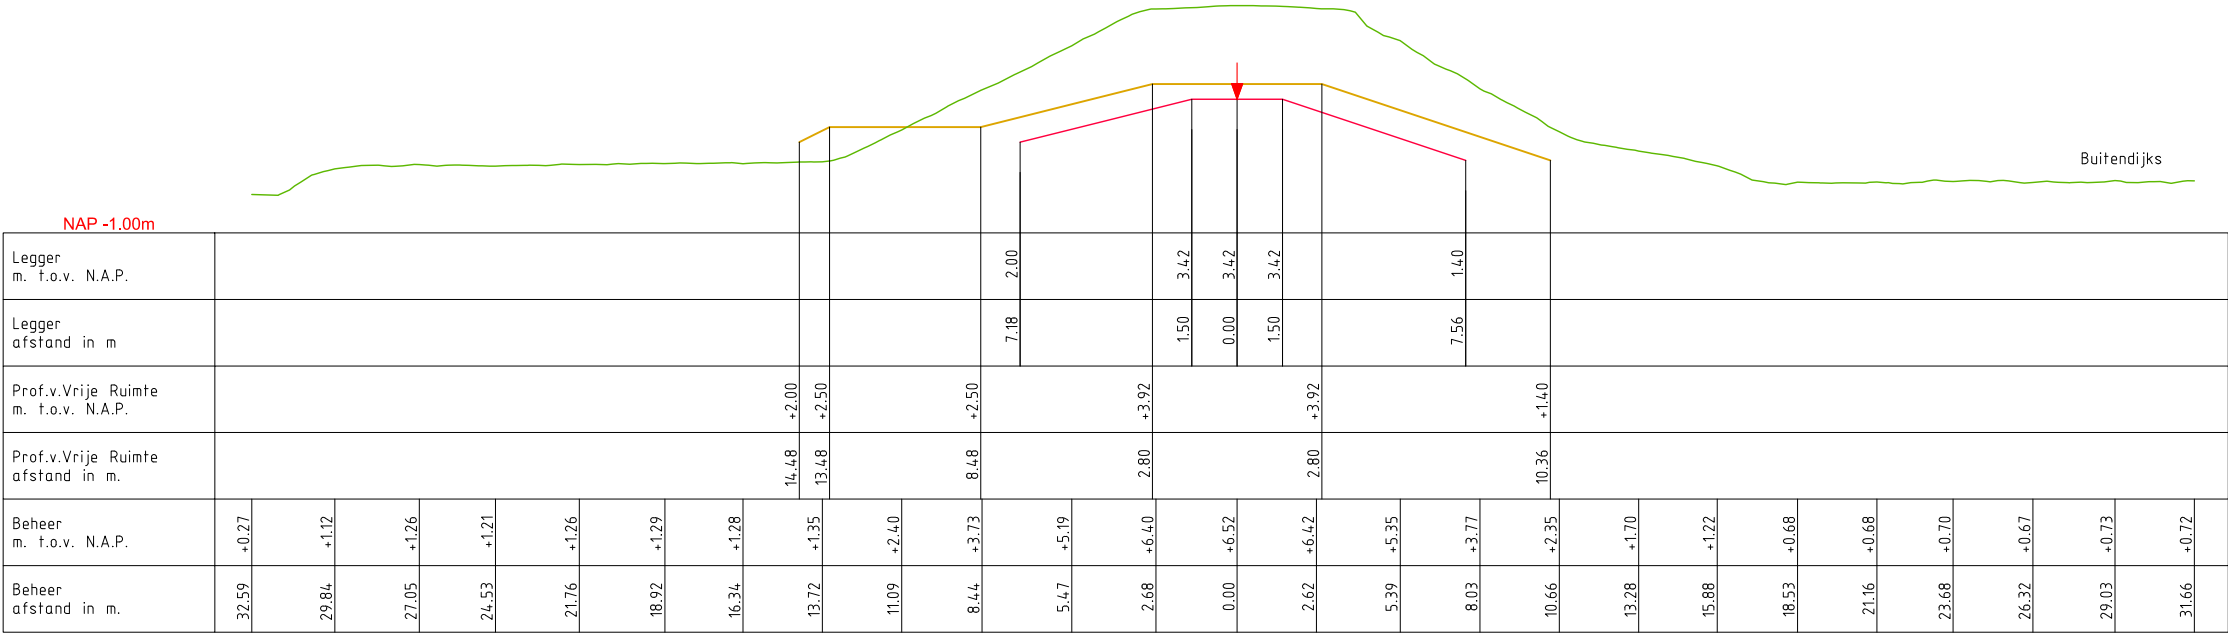


LEGENDA

- Leggerprofiel.
- Profiel van Vrije Ruimte.
- Beheerprofiel.
- Referentielijn (Middenkruin)




Legger: Noorder Lingedijk AD000. - AD114.			
Onderdeel: Dwarsprofielen Legger			
Dijkpaal traject: AD	Met 029	Bladen	Bladnr: 002
Formaat: A3	Schaal: 1 : 250	Status:	Vastgesteld
Opnamedatum:	Getekend: T-DAM	Datum:	2020
Behoort bij: Besluit 2020062575			

DWP AD008.+000m.
(AD000.+000m. - AD078.+035m.)

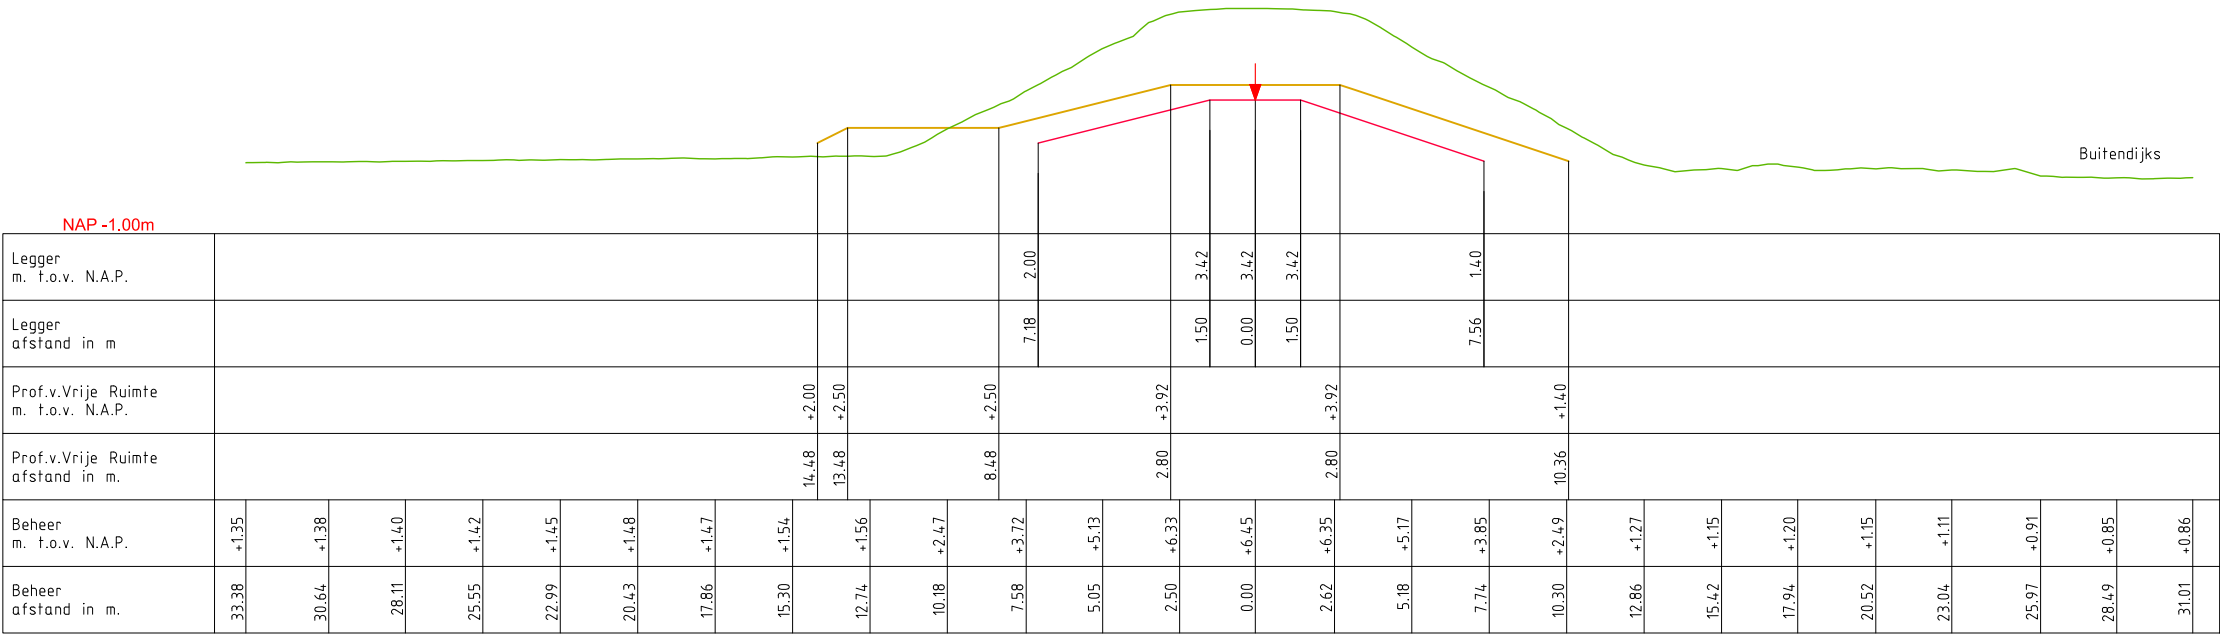

DWP AD010.+000m.
(AD000.+000m. - AD078.+035m.)

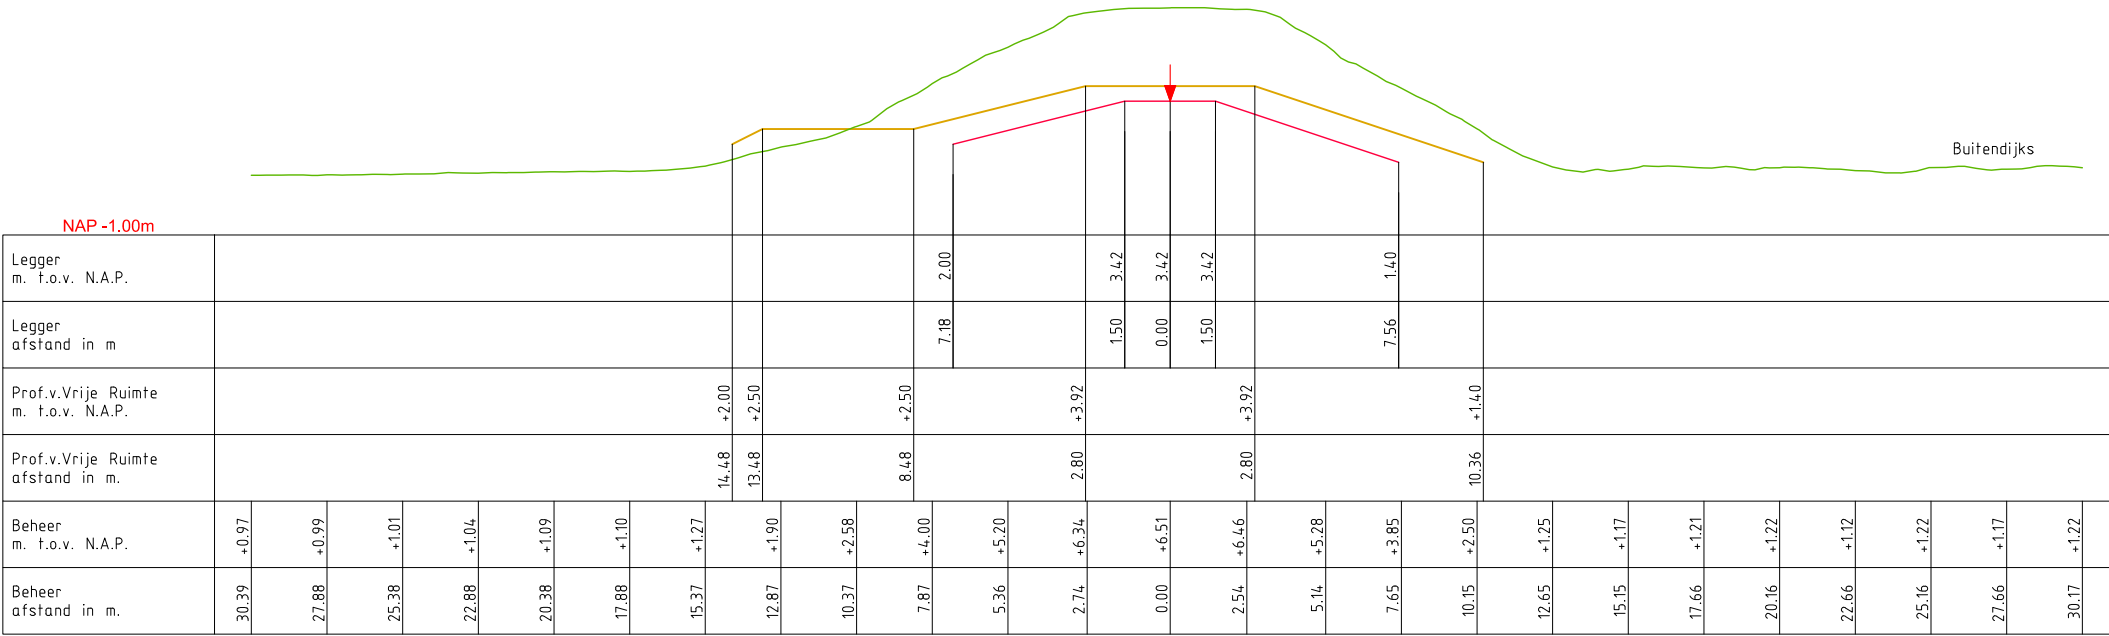


LEGENDA

- Leggerprofiel.
- Profiel van Vrije Ruimte.
- Beheerprofiel.
- ↓ Referentielijn (Middenkruin)




Legger: Noorder Lingedijk AD000. - AD114.			
Onderdeel: Dwarsprofielen Legger			
Dijkpaal traject: AD	Met 029	Bladen	Bladnr: 003
Formaat: A3	Schaal: 1 : 250	Status:	Vastgesteld
Opnamedatum:	Getekend: T-DAM	Datum:	2020
Behoort bij: Besluit 2020062575			

DWP AD012.+000m,
(AD000.+000m. - AD078.+035m.)

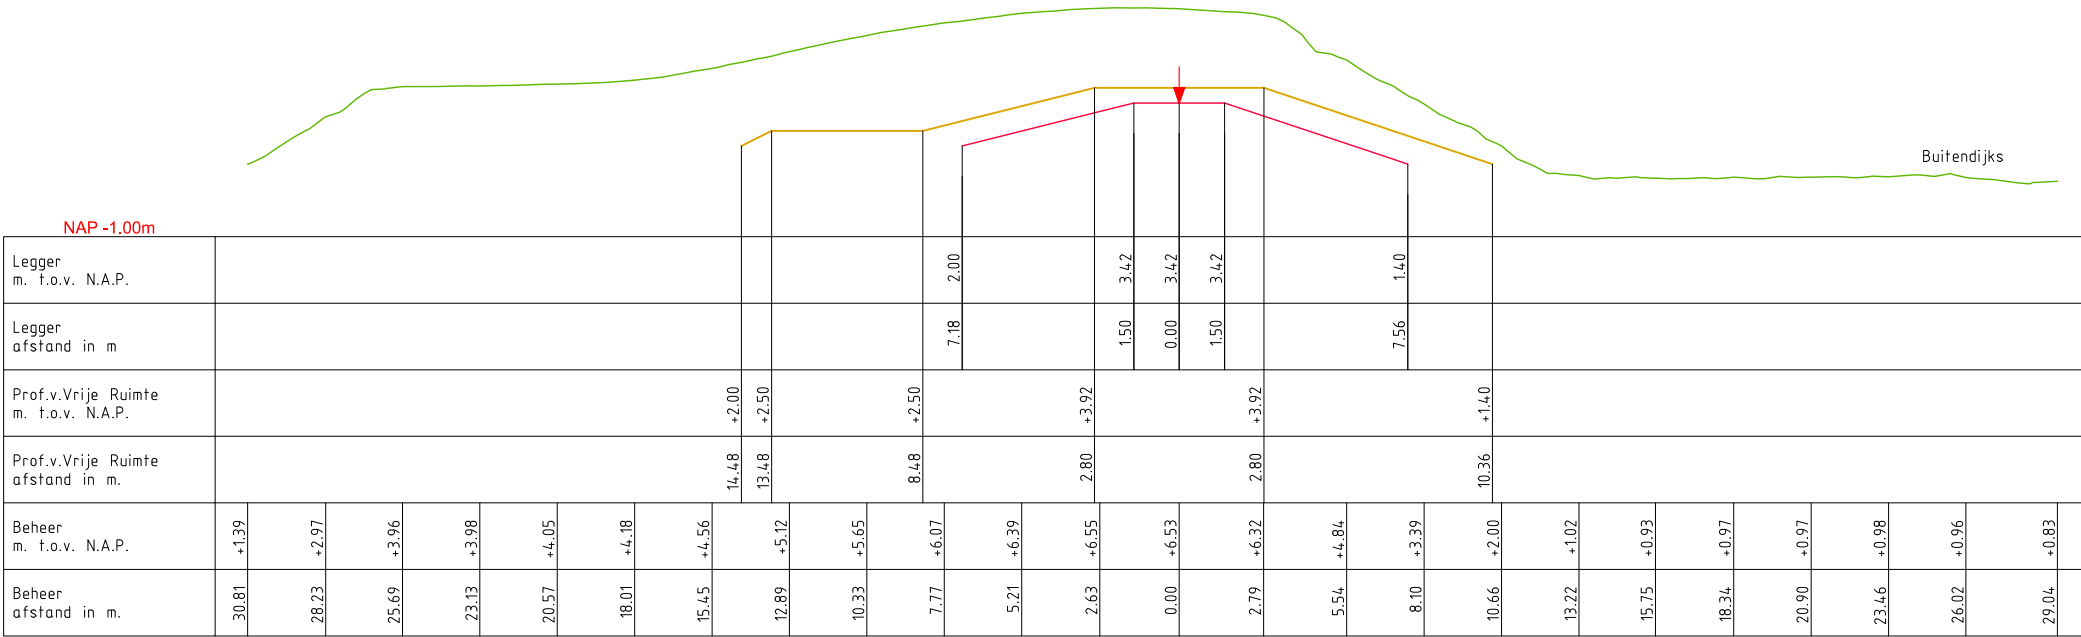

DWP AD014.+000m.
(AD000.+000m. - AD078.+035m.)

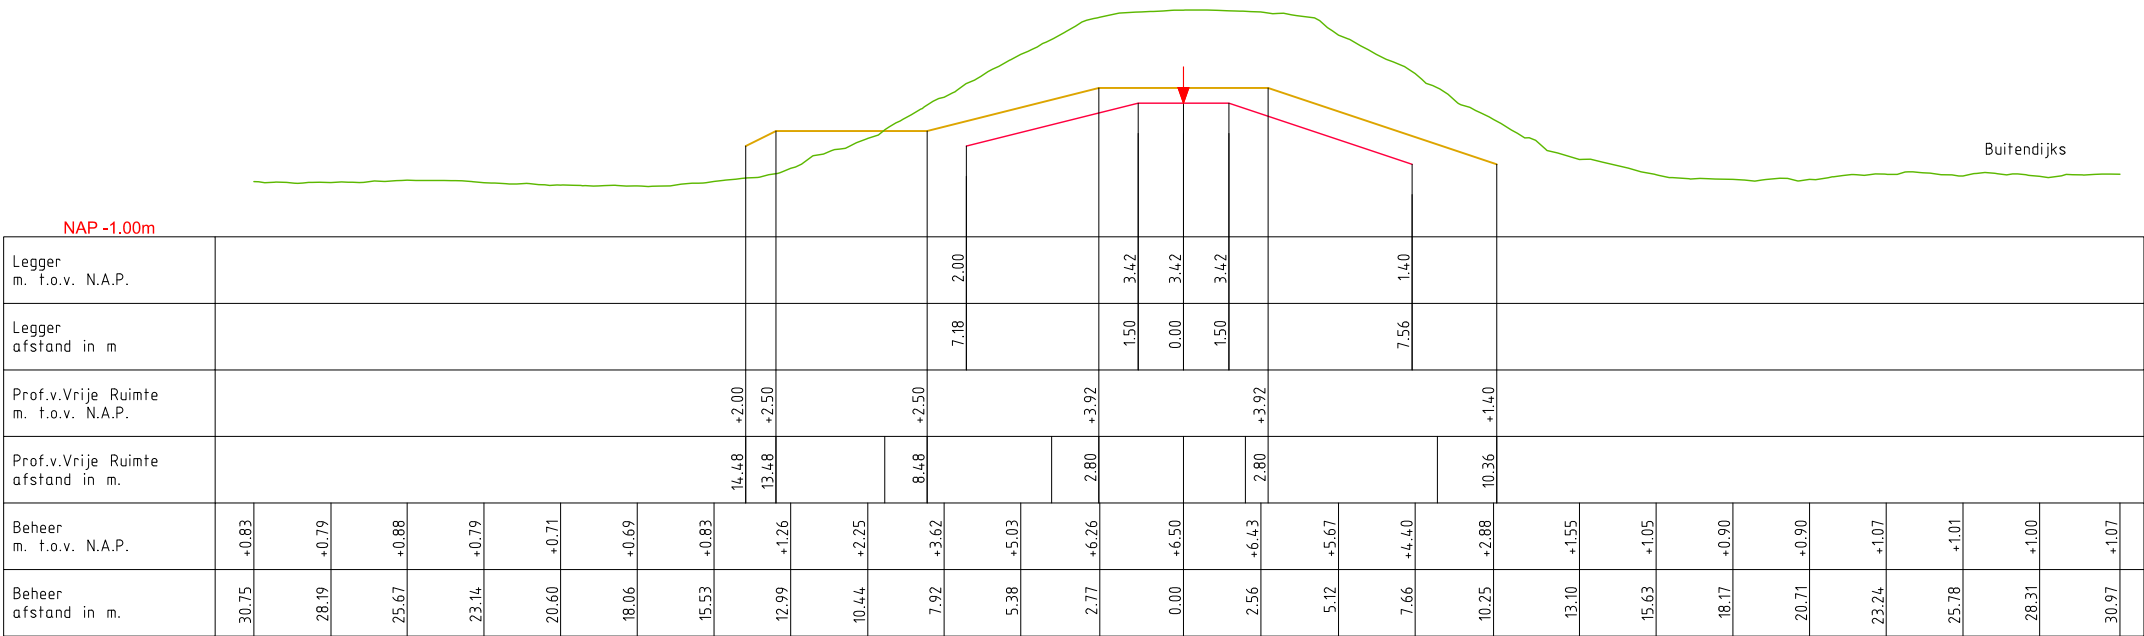


LEGENDA

- Leggerprofiel.
- Profiel van Vrije Ruimte.
- Beheerprofiel.
- ↓ Referentielijn (Middenkruin)




Legger: Noorder Lingedijk AD000. - AD114.			
Onderdeel: Dwarsprofielen Legger			
Dijkpaal traject: AD	Met 029	Bladen	Bladnr: 004
Formaat: A3	Schaal: 1 : 250	Status:	Vastgesteld
Opnamedatum:	Getekend: T-DAM	Datum:	2020
Behoort bij: Besluit 2020062575			

DWP AD016.+000m.
(AD000.+000m. - AD078.+035m.)

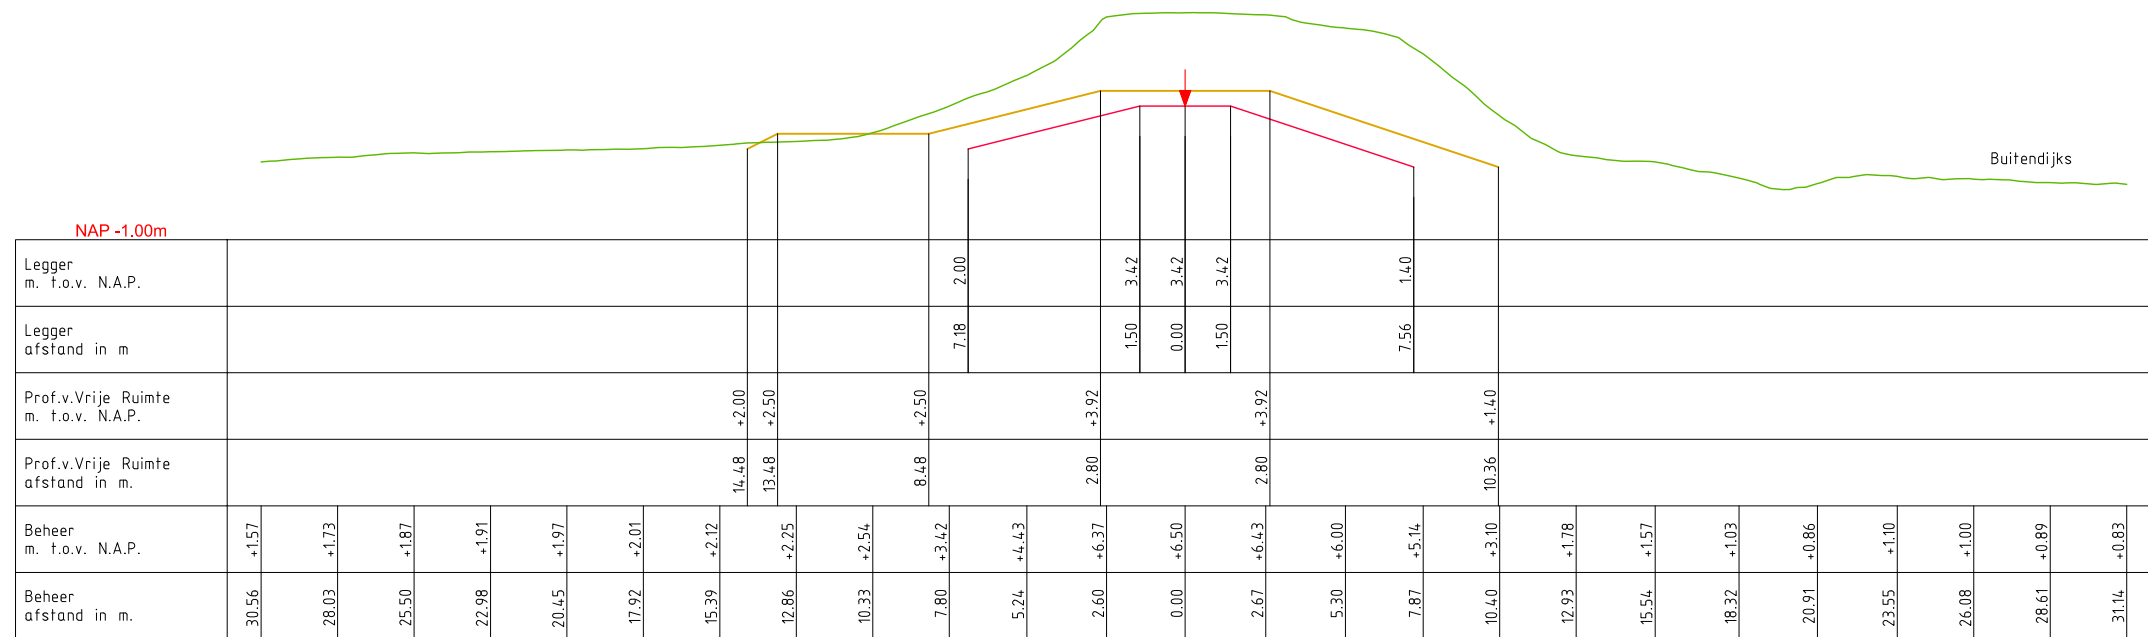

DWP AD018.+000m.
(AD000.+000m. - AD078.+035m.)

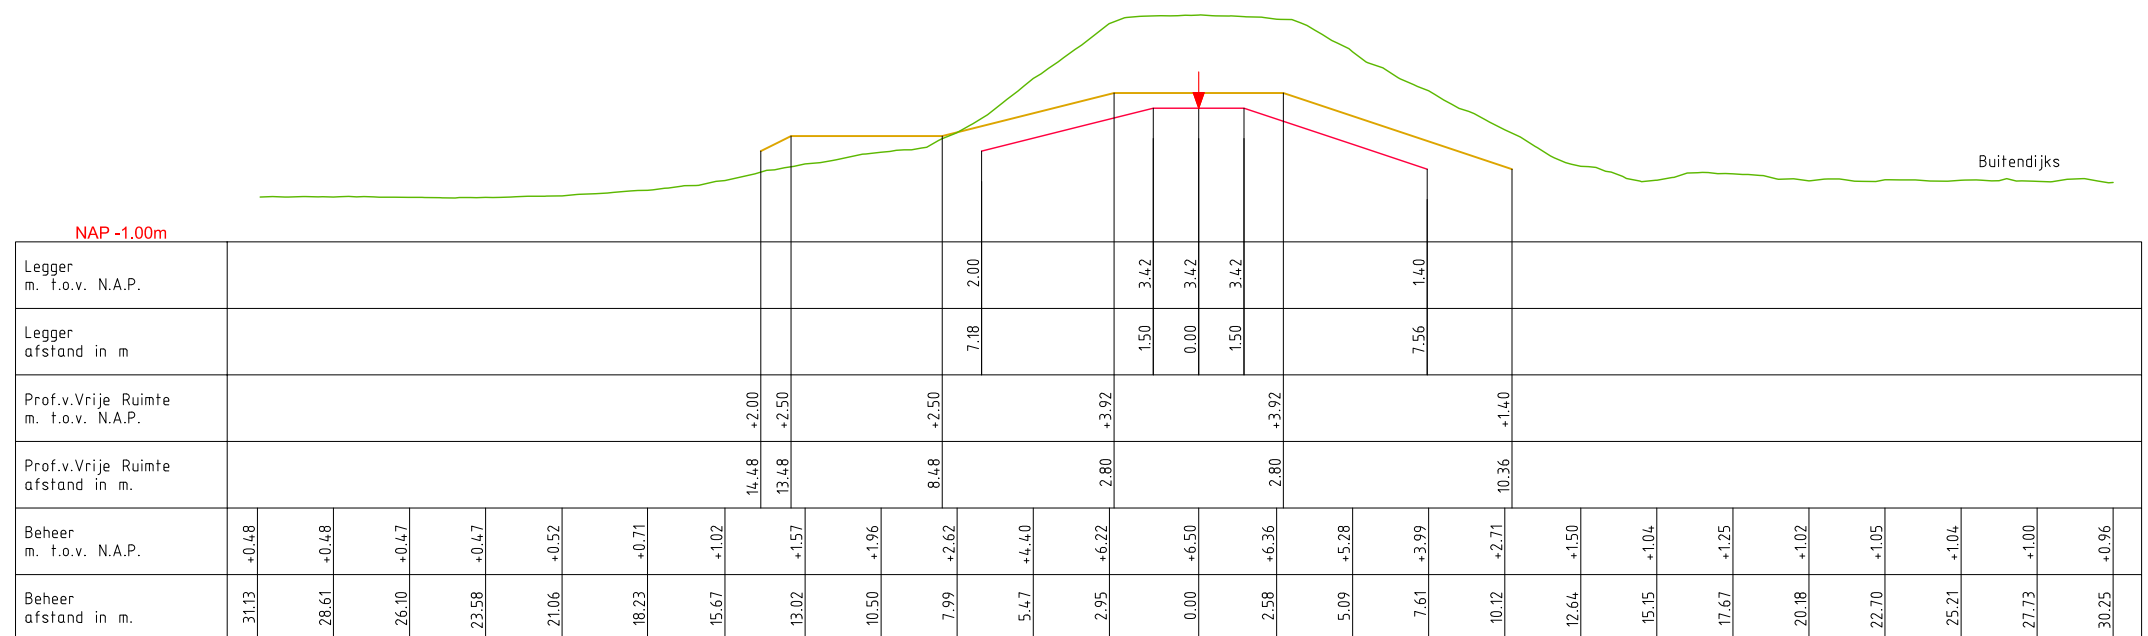

LEGENDA

— Leggerprofiel.

— Profiel van Vrije Ruimte.

— Beheerprofiel.

▼ Referentielijn (Middenkruin)




Legger: Noorder Lingedijk
AD000. - AD114.


Onderdeel: Dwarsprofielen Legger

<i>Dijkpaal traject:</i> AD	<i>Met</i> 029 <i>Bladen</i>	<i>Bladnr:</i> 005
<i>Formaat:</i> A3	<i>Schaal:</i> 1 : 250	<i>Status:</i> Vastgesteld
<i>Opnamedatum:</i>	<i>Getekend:</i> T-DAM	<i>Datum:</i> 2020
<i>Behoort bij:</i> Besluit 2020062575		

DWP AD020.+000m.
(AD000.+000m. - AD078.+035m.)

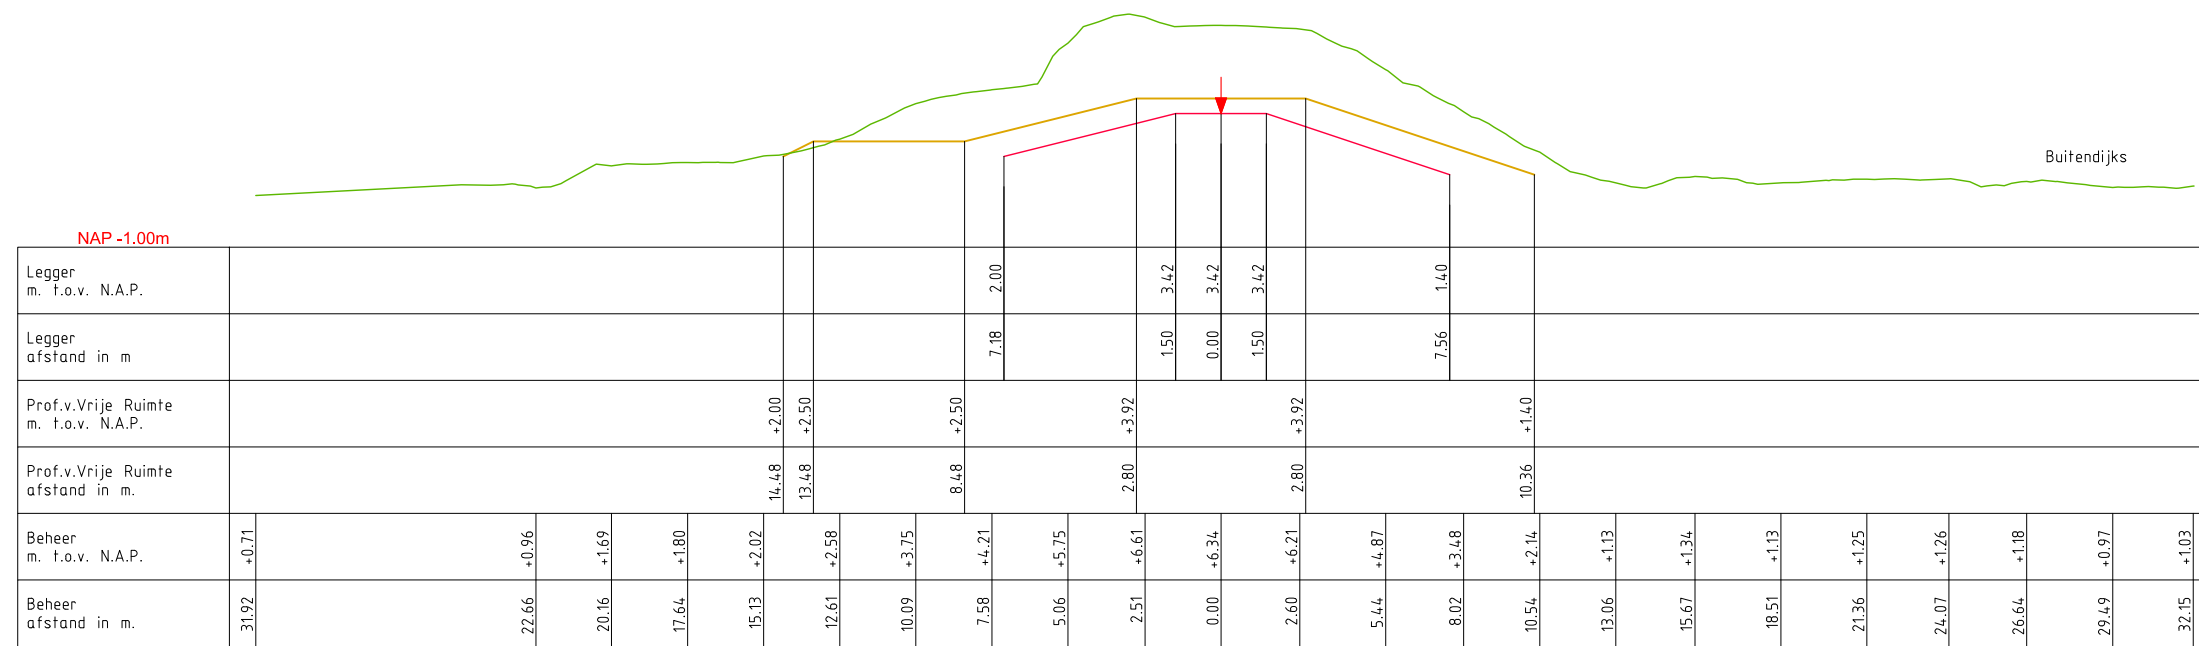

DWP AD022.+000m.
(AD000.+000m. - AD078.+035m.)

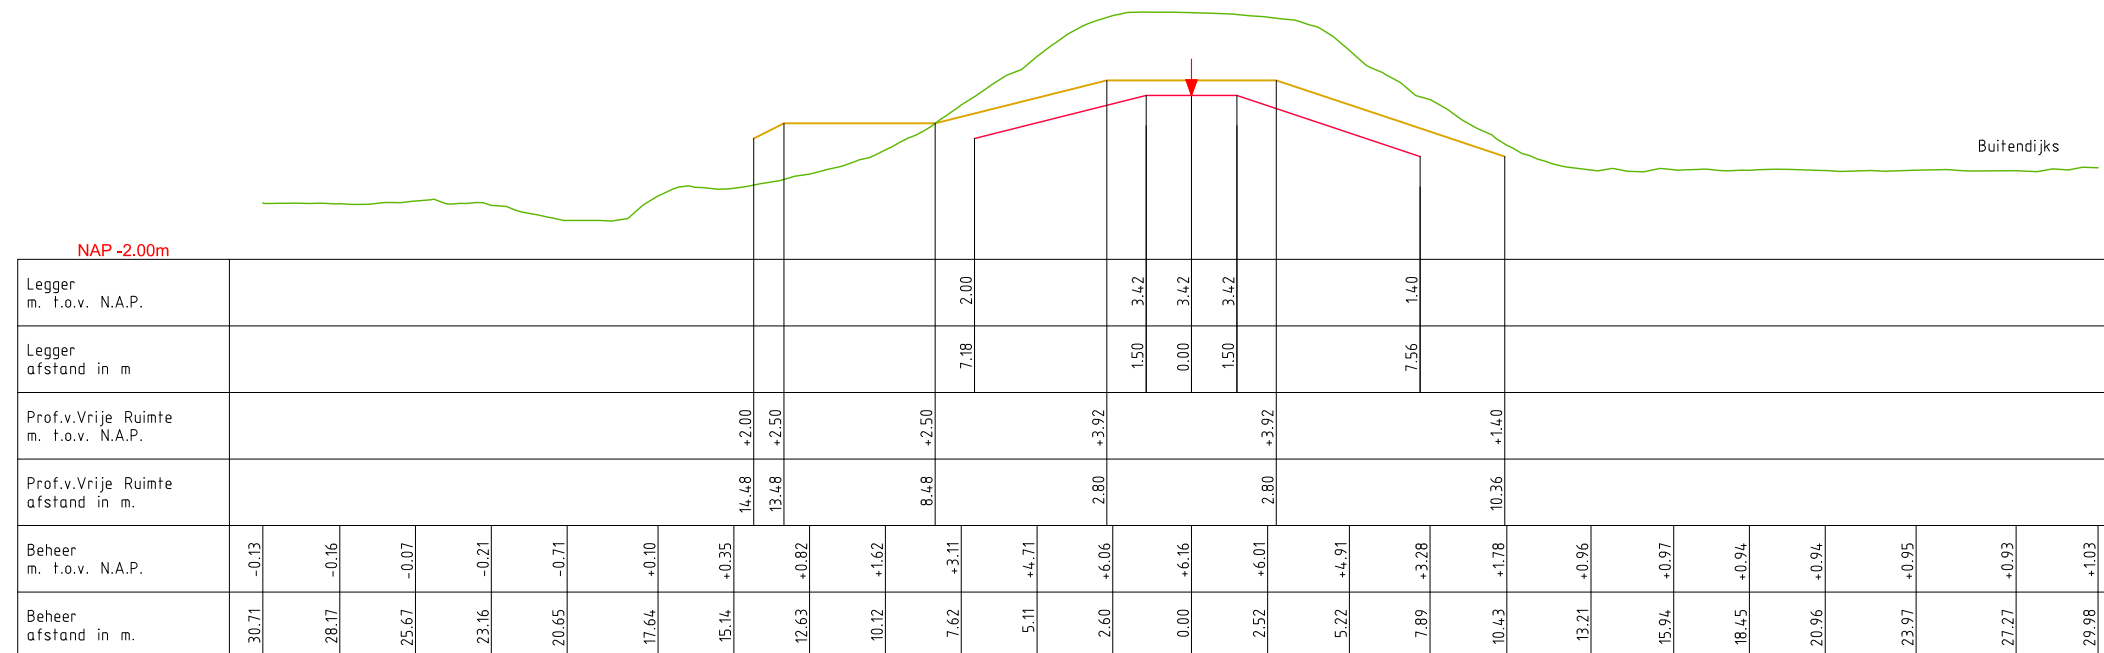

LEGENDA

— Leggerprofiel. ↓ Referentielijn (Middenkruin)

— Profiel van Vrije Ruimte.

— Beheerprofiel.




Legger: Noorder Lingedijk
AD000. - AD114.


Onderdeel: Dwarsprofielen Legger

<i>Dijkpaal traject:</i> AD	<i>Met</i> 029	<i>Bladen</i>	<i>Bladnr:</i> 006
<i>Formaat:</i> A3	<i>Schaal:</i> 1 : 250	<i>Status:</i>	Vastgesteld
<i>Opnamedatum:</i>	<i>Getekend:</i> T-DAM	<i>Datum:</i>	2020
<i>Behoort bij:</i> Besluit 2020062575			

DWP AD024.+000m.
(AD000.+000m. - AD078.+035m.)

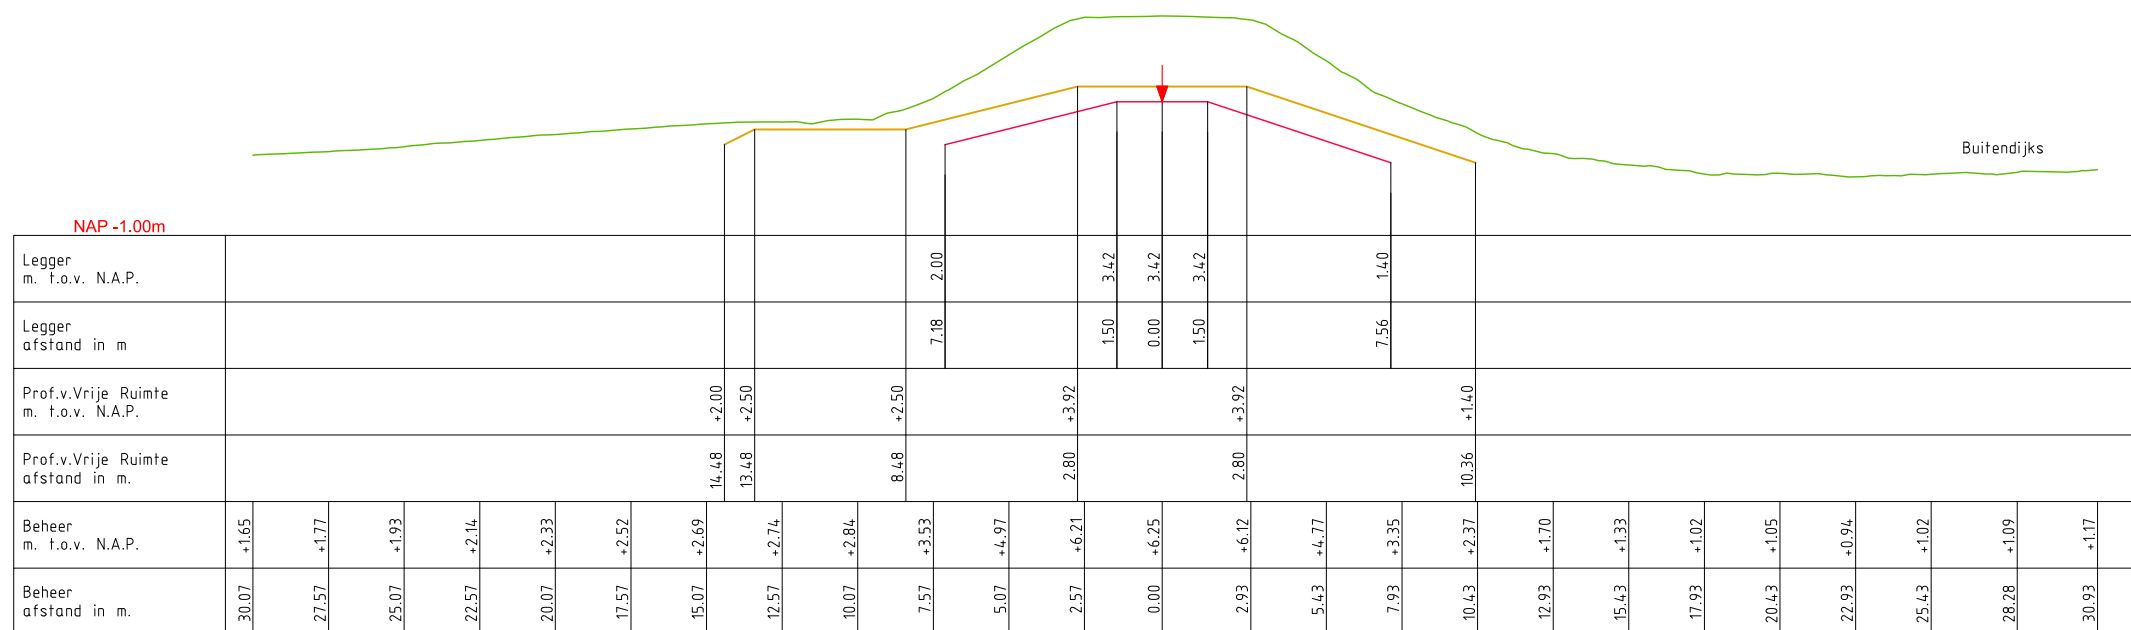

DWP AD026.+000m.
(AD000.+000m. - AD078.+035m.)

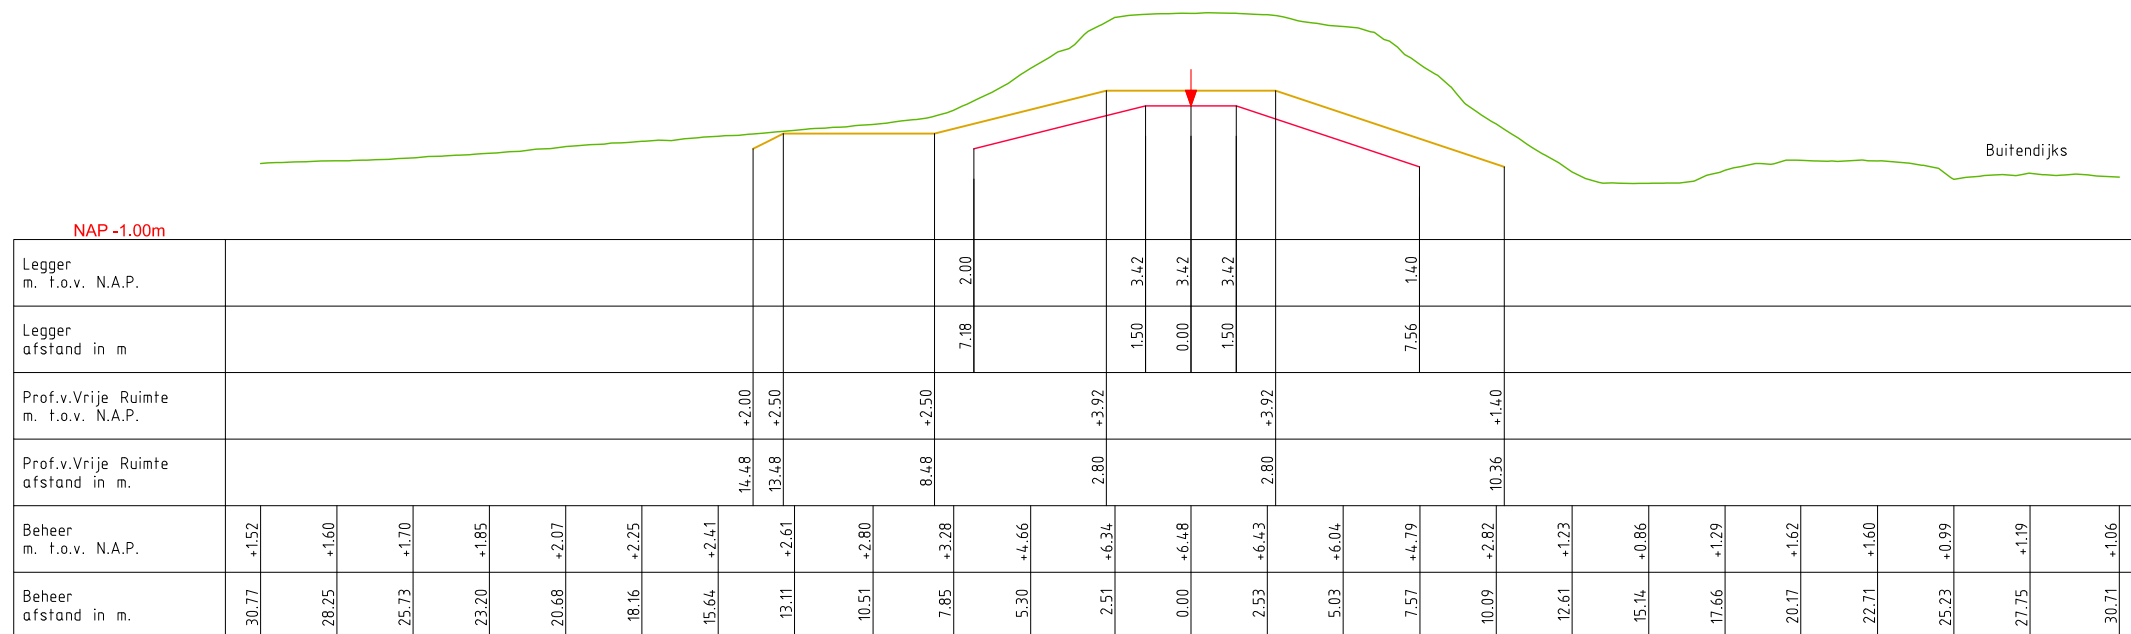

LEGENDA

- Leggerprofiel.
  Referentielijn (Middenkruin)
- Profiel van Vrije Ruimte.
- Beheerprofiel.




Legger: Noorder Lingedijk
AD000. - AD114.


Onderdeel: Dwarsprofielen Legger

<i>Dijkpaal traject:</i> AD	<i>Met</i> 029 <i>Bladen</i>	<i>Bladnr:</i> 007
<i>Formaat:</i> A3	<i>Schaal:</i> 1 : 250	<i>Status:</i> Vastgesteld
<i>Opnamedatum:</i>	<i>Getekend:</i> T-DAM	<i>Datum:</i> 2020
<i>Behoort bij:</i> Besluit 2020062575		

DWP AD028.+000m.
(AD000.+000m. - AD078.+035m.)

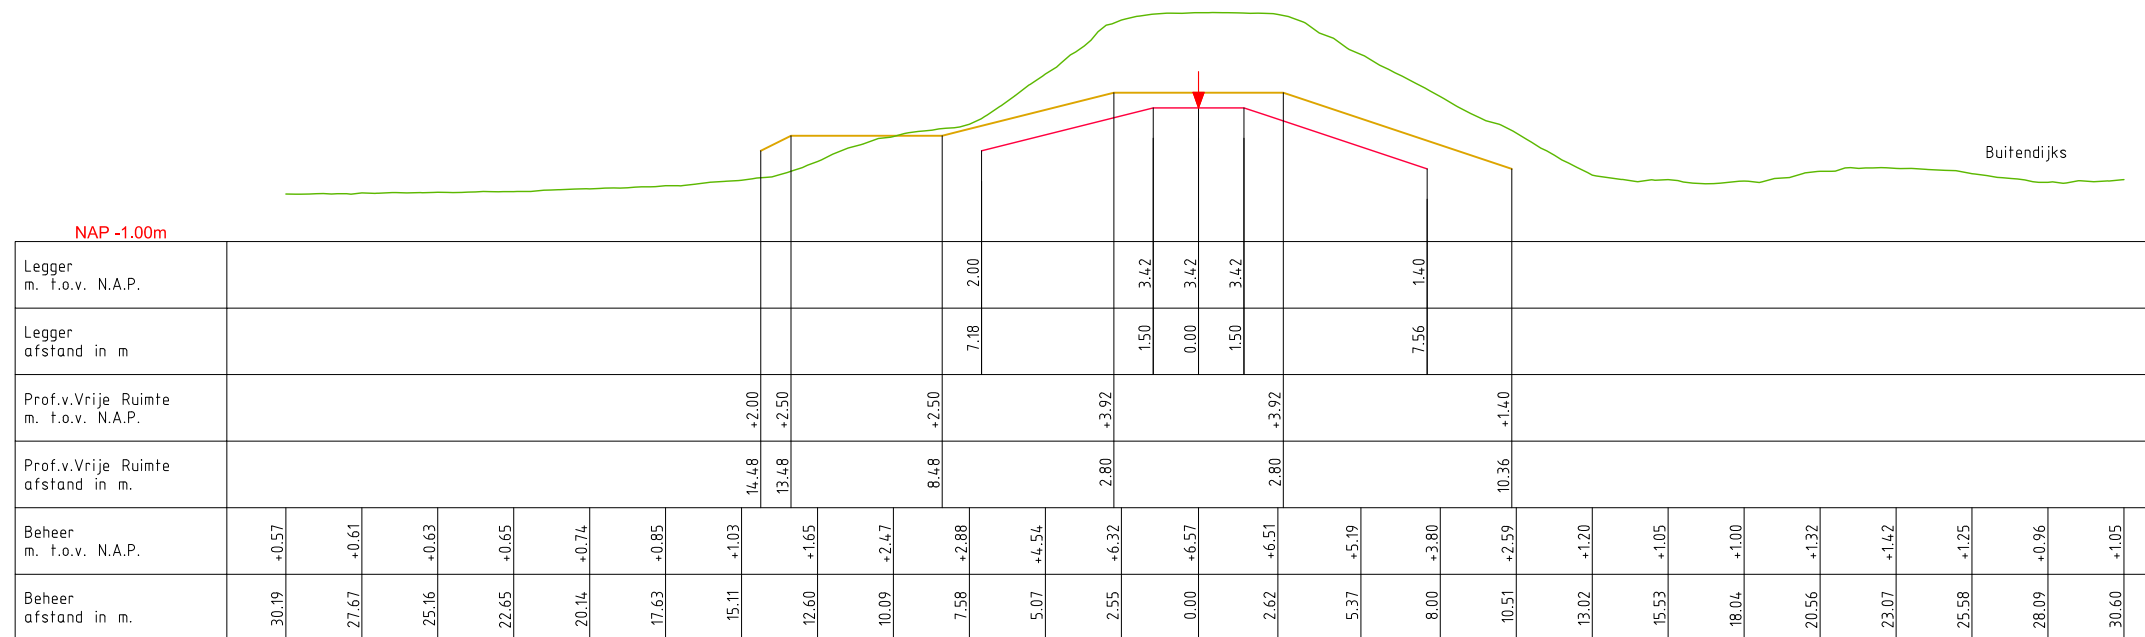

DWP AD030.+000m.
(AD000.+000m. - AD078.+035m.)

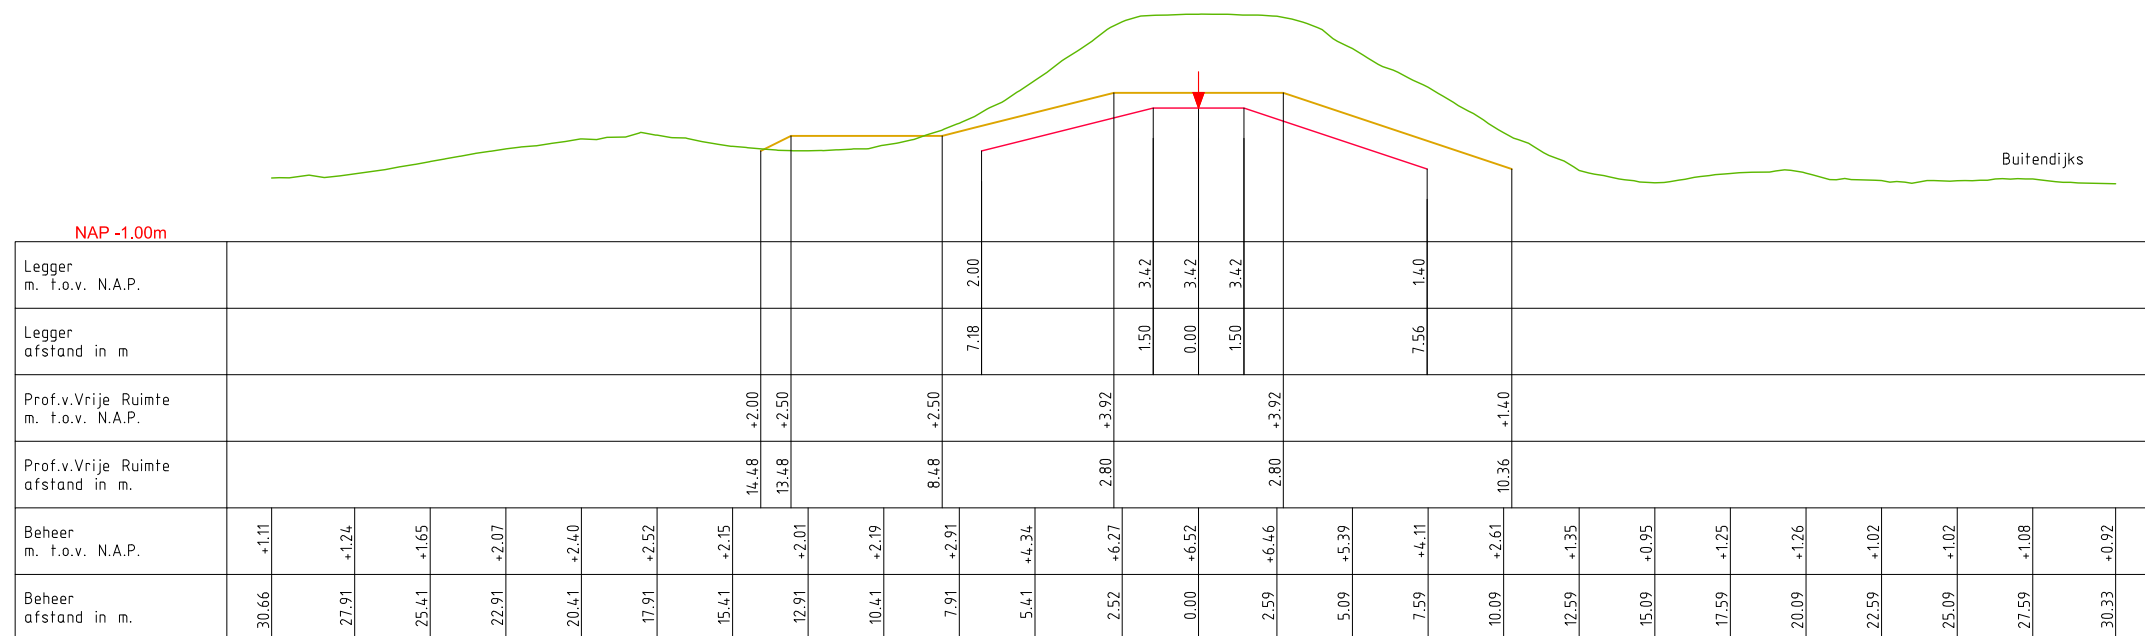

LEGENDA

— Leggerprofiel. ▼ Referentielijn (Middenkruin)

— Profiel van Vrije Ruimte.

— Beheerprofiel.




Legger: Noorder Lingedijk
AD000. - AD114.


Onderdeel: Dwarsprofielen Legger

<i>Dijkpaal traject:</i> AD	<i>Met</i> 029	<i>Bladen</i>	<i>Bladnr:</i> 008
<i>Formaat:</i> A3	<i>Schaal:</i> 1 : 250	<i>Status:</i>	Vastgesteld
<i>Opnamedatum:</i>	<i>Getekend:</i> T-DAM	<i>Datum:</i>	2020
<i>Behoort bij:</i> Besluit 2020062575			

DWP AD032.+000m.
(AD000.+000m. - AD078.+035m.)

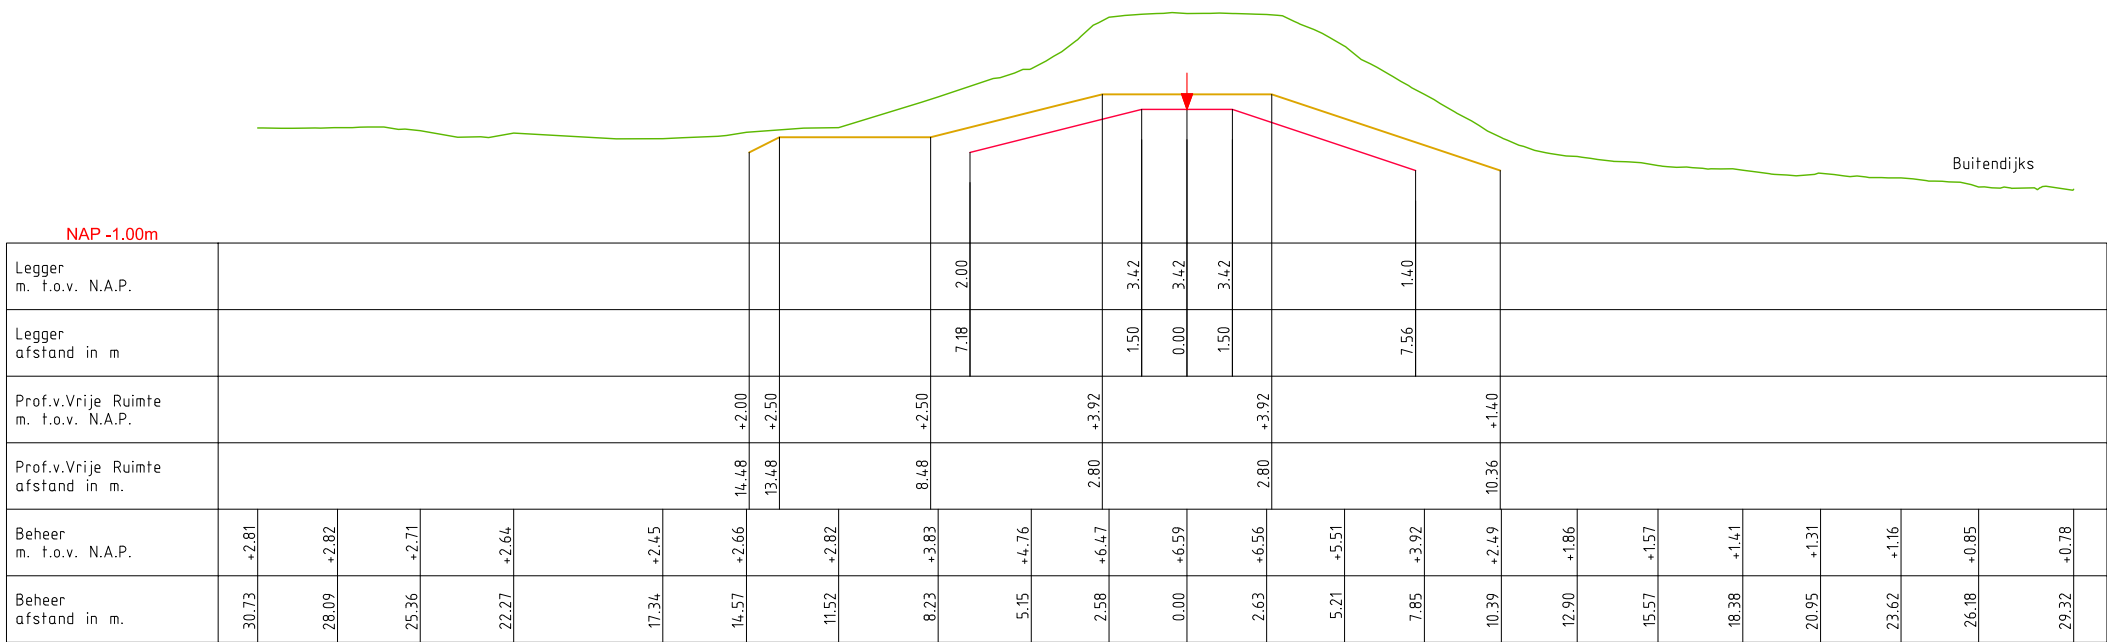

DWP AD034.+000m.
(AD000.+000m. - AD078.+035m.)

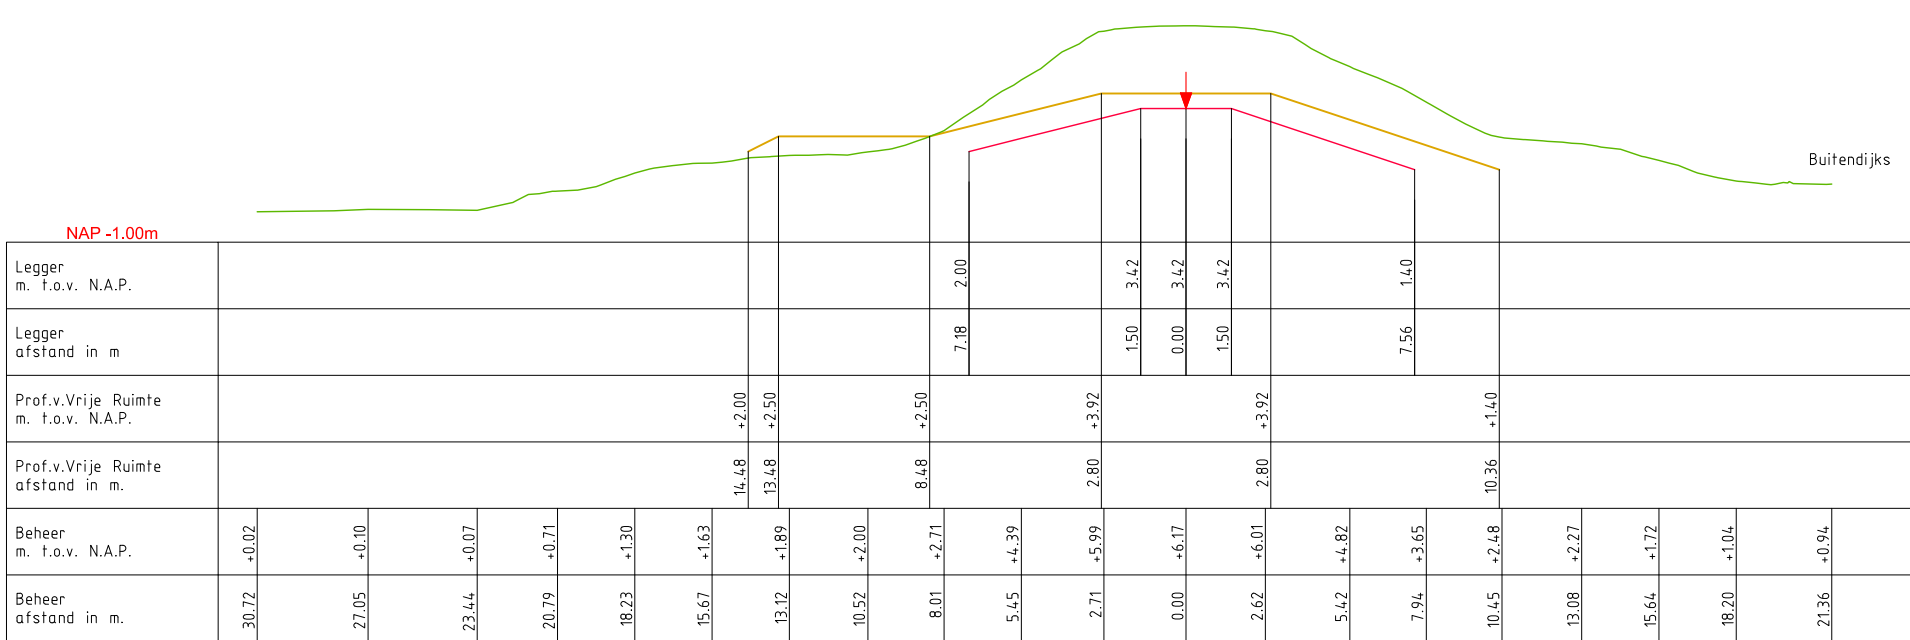


LEGENDA

- Leggerprofiel.
- Profiel van Vrije Ruimte.
- Beheerprofiel.
- ↓ Referentielijn (Middenkruin)




Legger: Noorder Lingedijk AD000. - AD114.			
Onderdeel: Dwarsprofielen Legger			
Dijkpaal traject: AD	Met 029	Bladen	Bladnr: 009
Formaat: A3	Schaal: 1 : 250	Status:	Vastgesteld
Opnamedatum:	Getekend: T-DAM	Datum:	2020
Behoort bij: Besluit 2020062575			

DWP AD036.+000m.
(AD000.+000m. - AD078.+035m.)

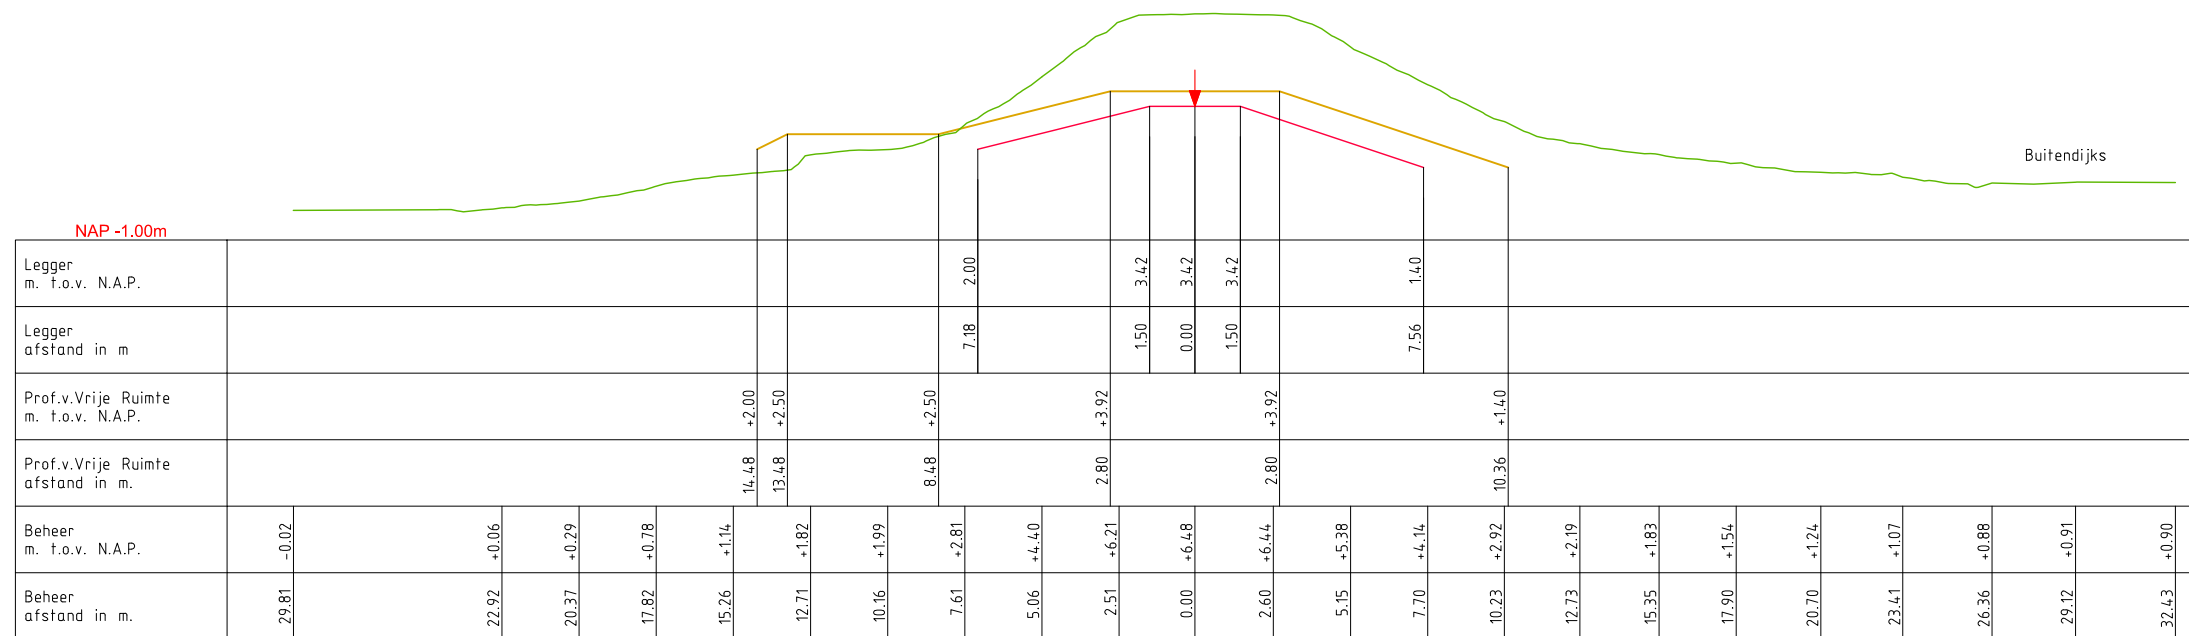

DWP AD038.+000m.
(AD000.+000m. - AD078.+035m.)

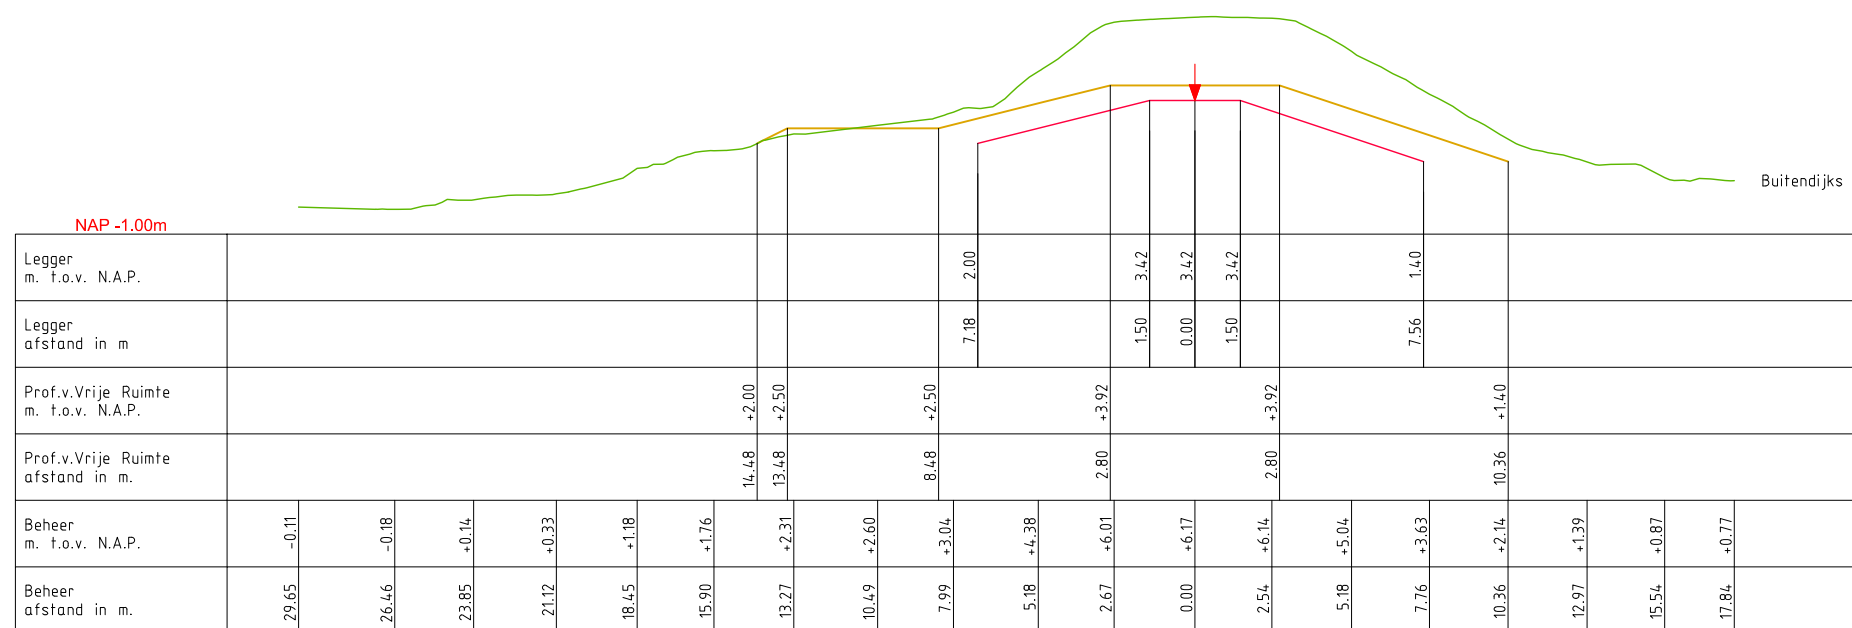

LEGENDA

— Leggerprofiel. Referentielijn (Middenkruin)

— Profiel van Vrije Ruimte.

— Beheerprofiel.




Legger: Noorder Lingedijk
AD000. - AD114.


Onderdeel: Dwarsprofielen Legger

<i>Dijkpaal traject:</i> AD	<i>Met</i> 029	<i>Bladen</i>	<i>Bladnr:</i> 010
<i>Formaat:</i> A3	<i>Schaal:</i> 1 : 250	<i>Status:</i>	Vastgesteld
<i>Opnamedatum:</i>	<i>Getekend:</i> T-DAM	<i>Datum:</i>	2020
<i>Behoort bij:</i> Besluit 2020062575			

DWP AD040.+000m.
(AD000.+000m. - AD078.+035m.)

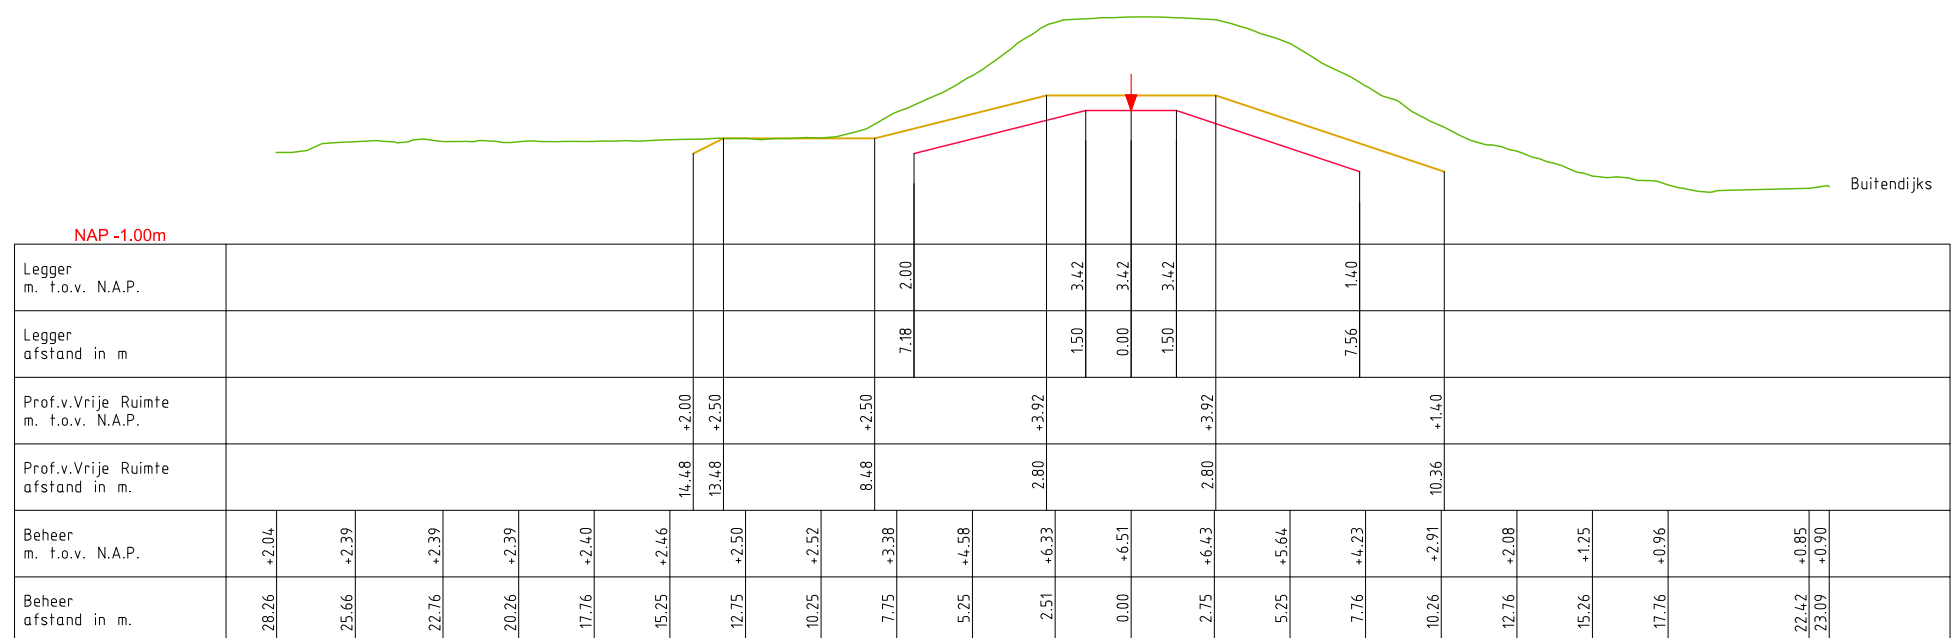

DWP AD042.+000m.
(AD000.+000m. - AD078.+035m.)

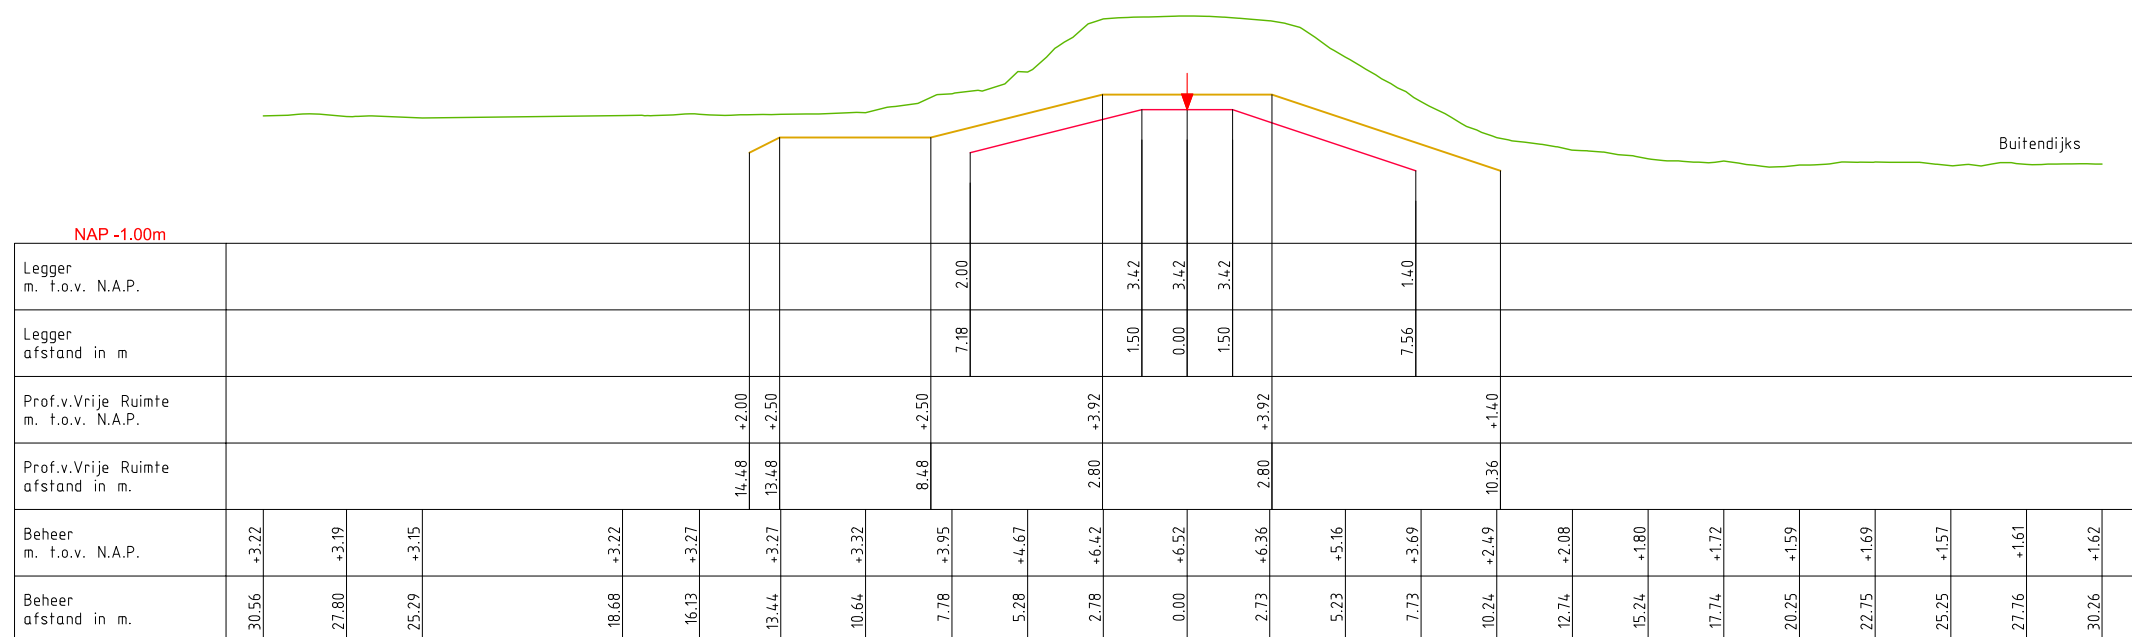

LEGENDA

— Leggerprofiel. ▼ Referentielijn (Middenkruin)

— Profiel van Vrije Ruimte.

— Beheerprofiel.




Legger: Noorder Lingedijk
AD000. - AD114.


Onderdeel: Dwarsprofielen Legger

<i>Dijkpaal traject:</i> AD	<i>Met</i> 029 <i>Bladen</i>	<i>Bladnr:</i> 011
<i>Formaat:</i> A3	<i>Schaal:</i> 1 : 250	<i>Status:</i> Vastgesteld
<i>Opnamedatum:</i>	<i>Getekend:</i> T-DAM	<i>Datum:</i> 2020
<i>Behoort bij:</i> Besluit 2020062575		

DWP AD044.+000m.
(AD000.+000m. - AD078.+035m.)

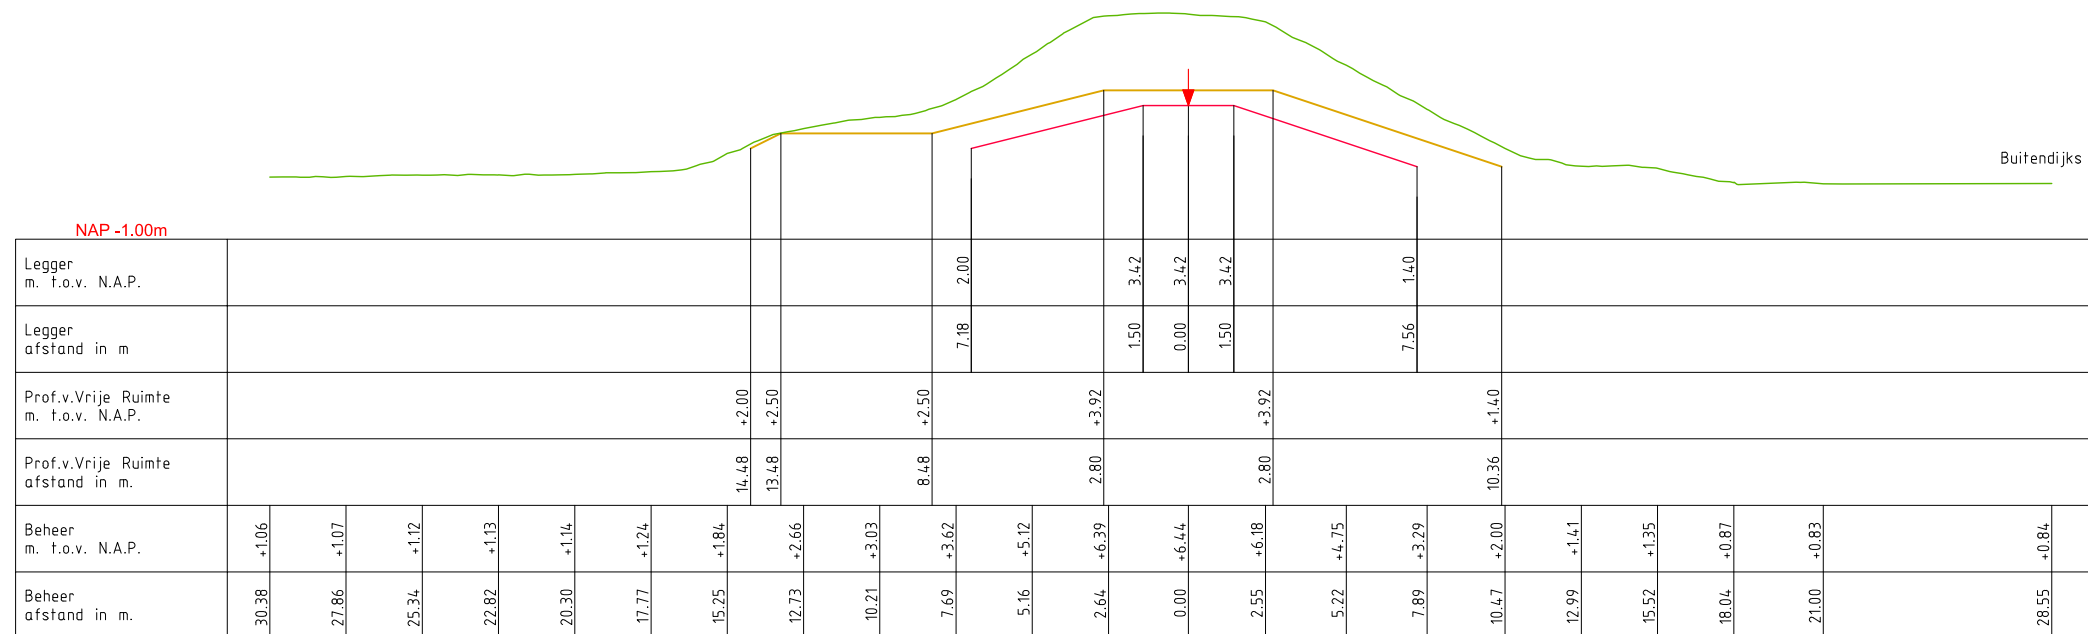

DWP AD046.+000m.
(AD000.+000m. - AD078.+035m.)

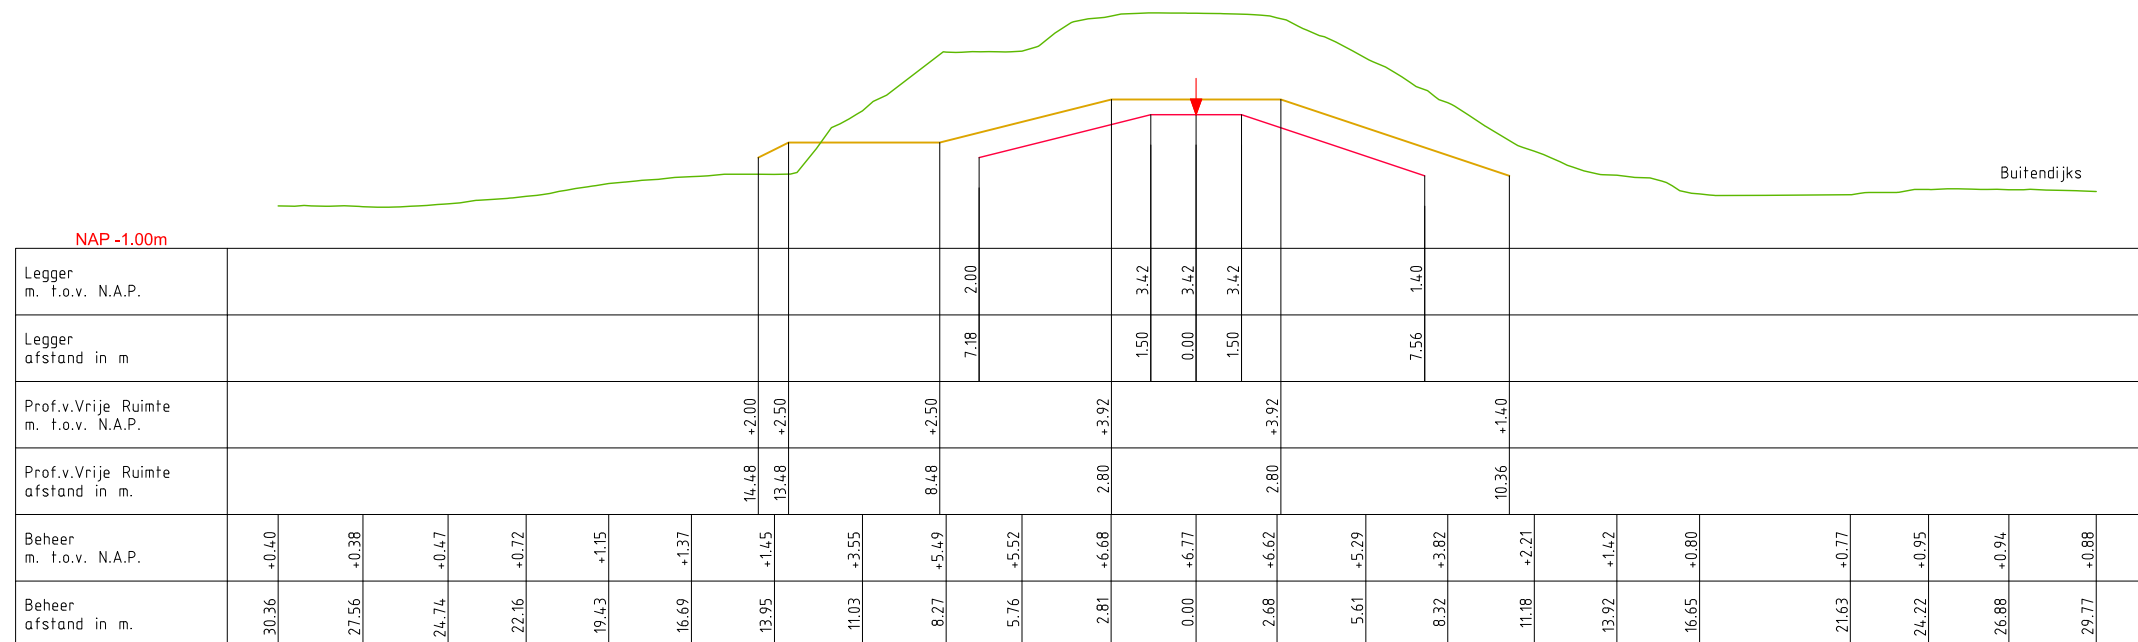

LEGENDA

— Leggerprofiel.

— Profiel van Vrije Ruimte.

— Beheerprofiel.

▼ Referentielijn (Middenkruin)




Legger: Noorder Lingedijk
AD000. - AD114.


Onderdeel: Dwarsprofielen Legger

<i>Dijkpaal traject:</i> AD	<i>Met</i> 029	<i>Bladen</i>	<i>Bladnr:</i> 012
<i>Formaat:</i> A3	<i>Schaal:</i> 1 : 250	<i>Status:</i>	Vastgesteld
<i>Opnamedatum:</i>	<i>Getekend:</i> T-DAM	<i>Datum:</i>	2020
<i>Behoort bij:</i> Besluit 2020062575			

DWP AD048.+000m.
(AD000.+000m. - AD078.+035m.)

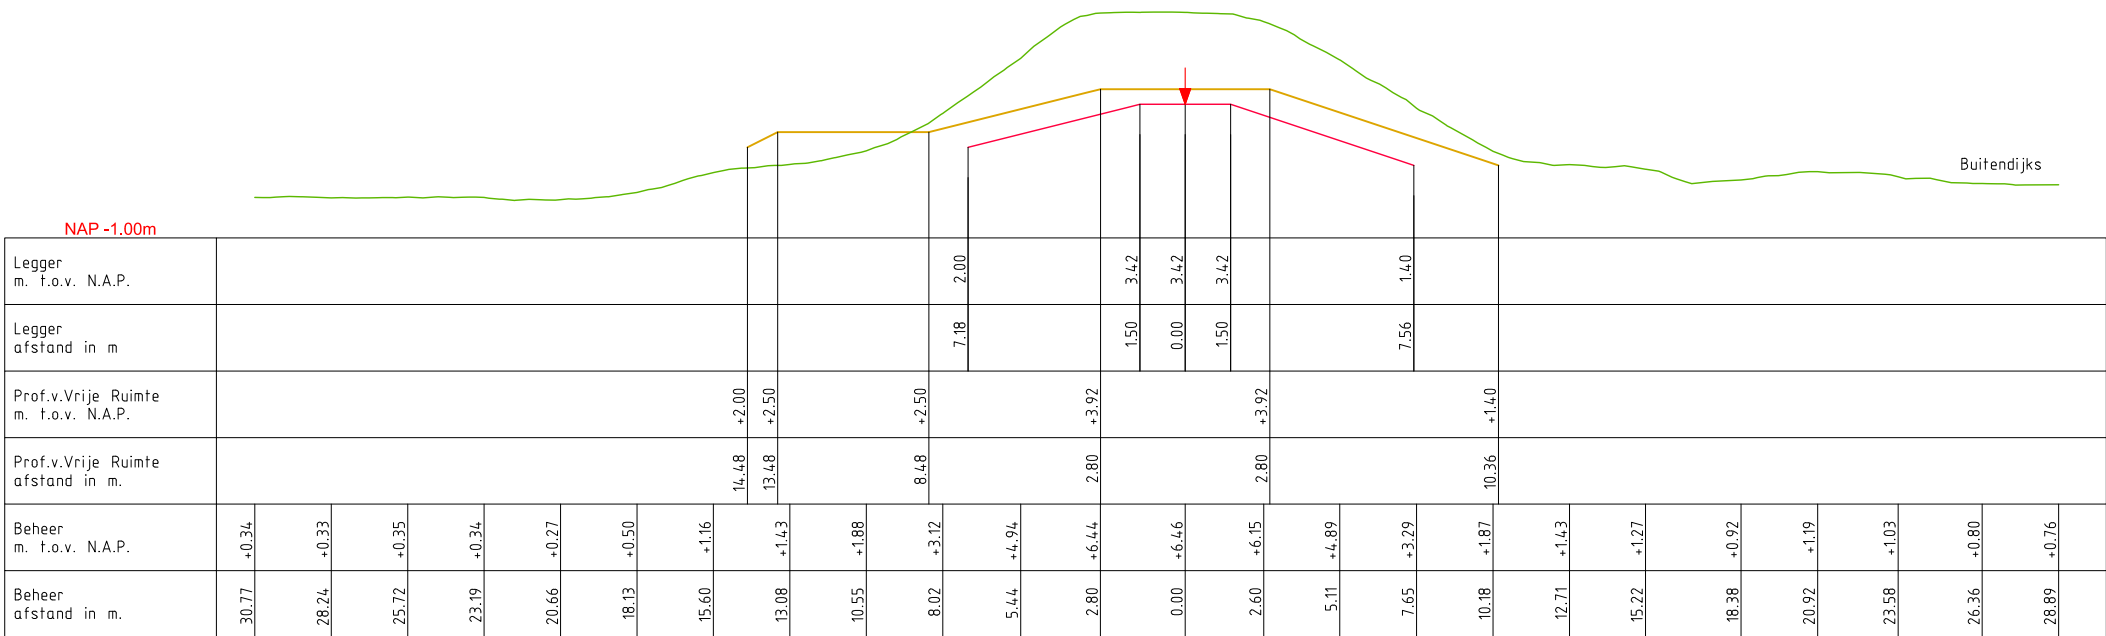

DWP AD050.+000m.
(AD000.+000m. - AD078.+035m.)

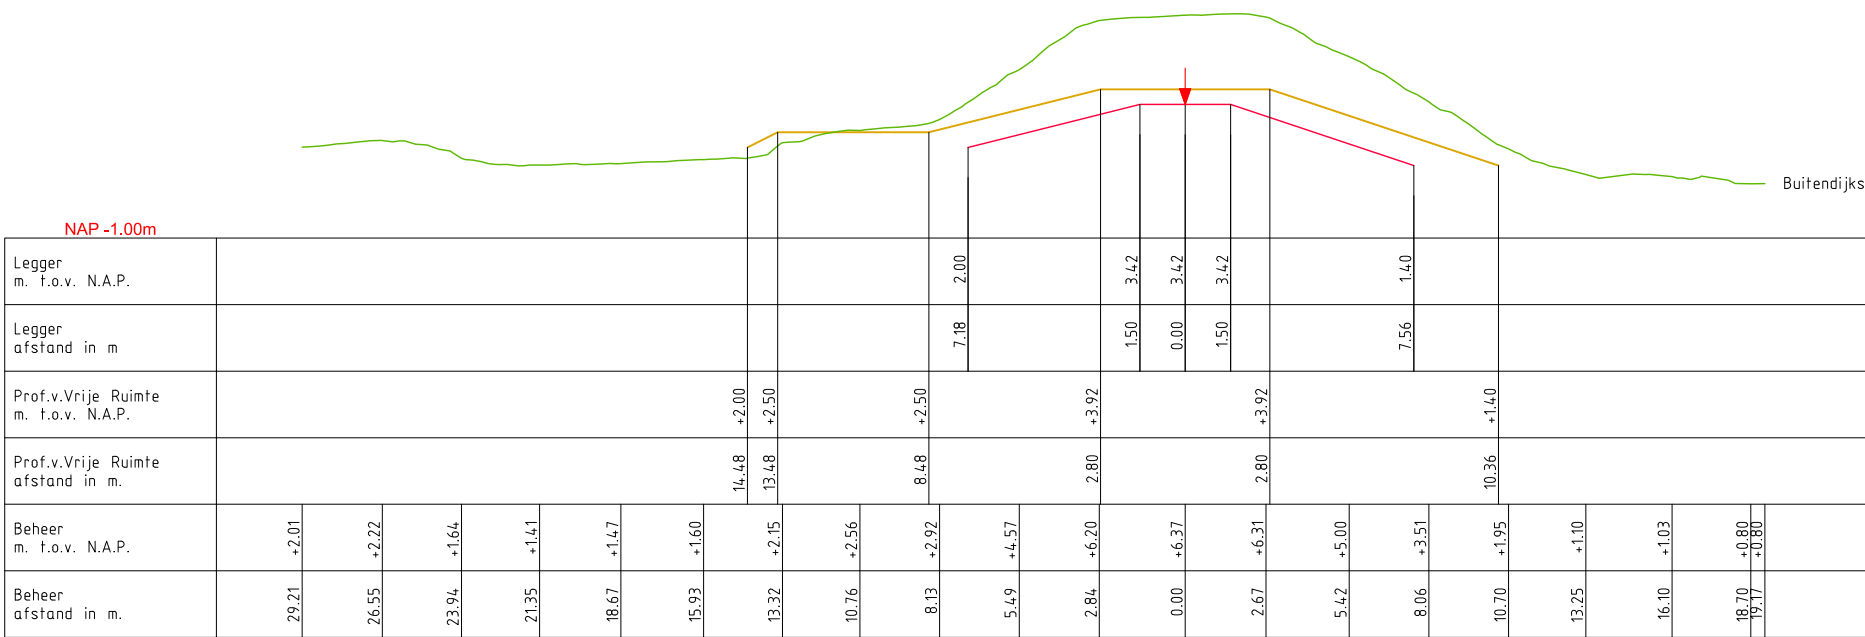


LEGENDA

- Leggerprofiel.
- Profiel van Vrije Ruimte.
- Beheerprofiel.
- ↓ Referentielijn (Middenkruin)




Legger: Noorder Lingedijk AD000. - AD114.			
Onderdeel: Dwarsprofielen Legger			
Dijkpaal traject: AD	Met 029	Bladen	Bladnr: 013
Formaat: A3	Schaal: 1 : 250	Status:	Vastgesteld
Opnamedatum:	Getekend: T-DAM	Datum:	2020
Behoort bij: Besluit 2020062575			

DWP AD052.+000m.
(AD000.+000m. - AD078.+035m.)

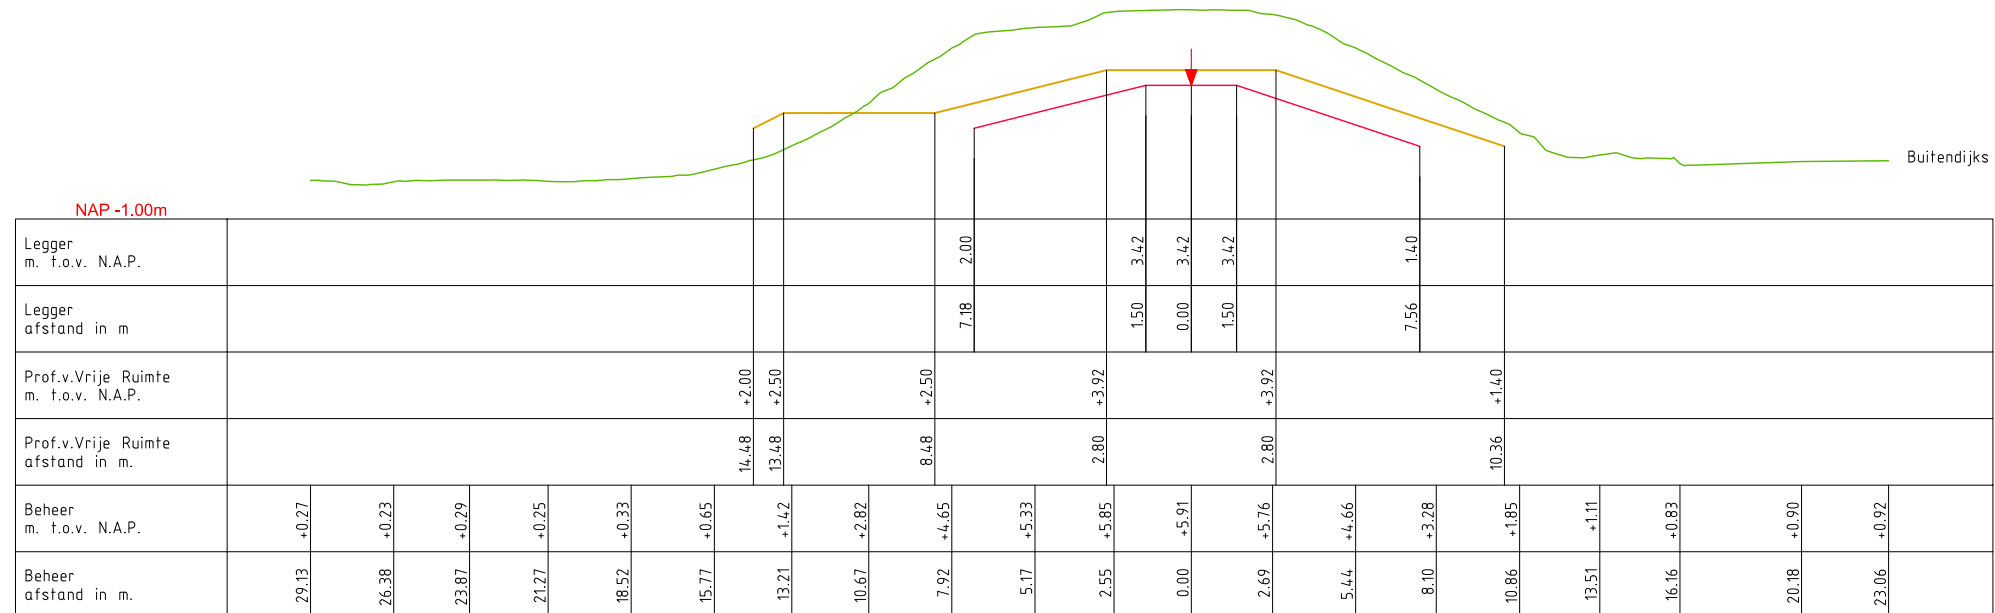

DWP AD054.+000m.
(AD000.+000m. - AD078.+035m.)

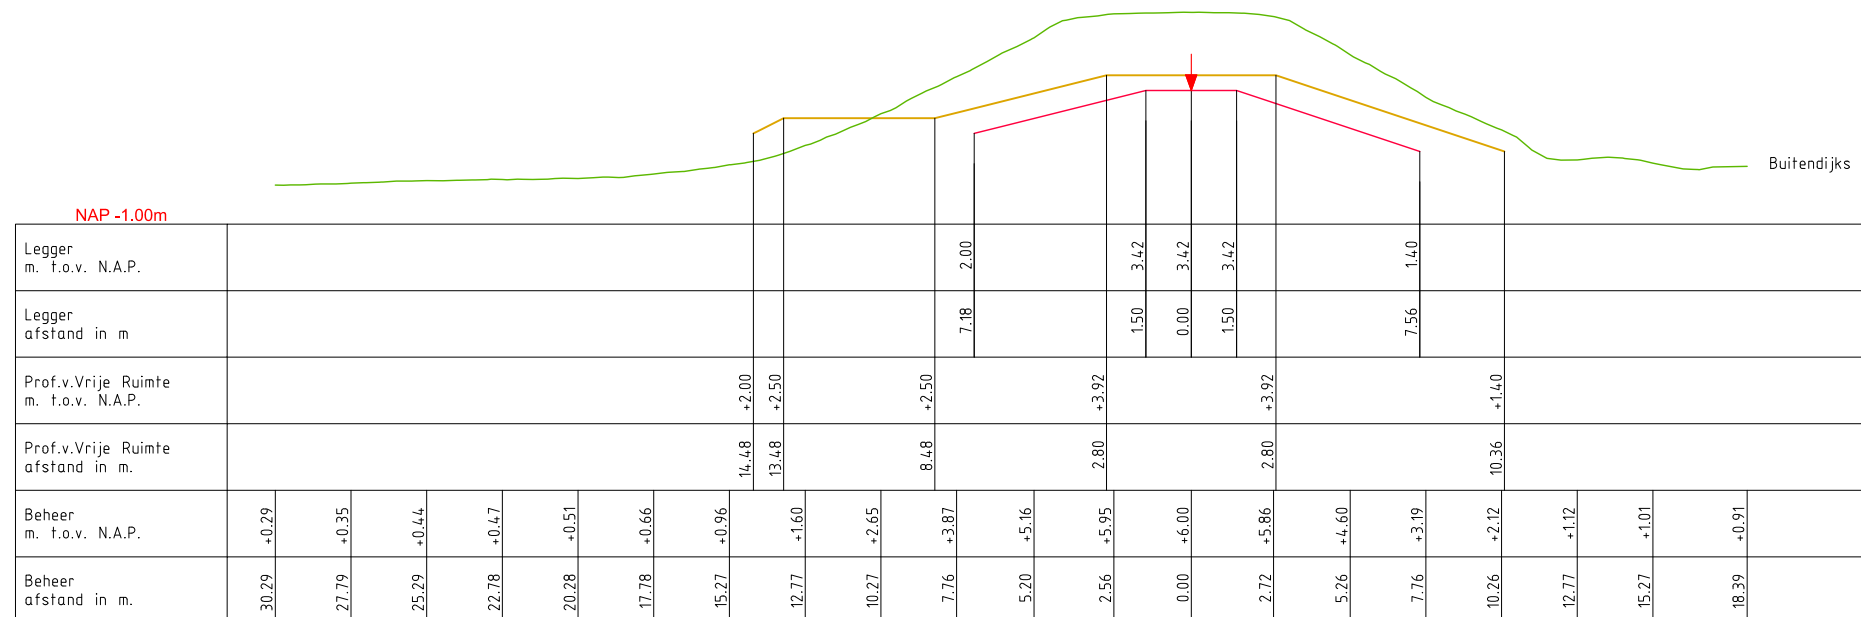

LEGENDA

- Leggerprofiel. ↓ Referentielijn (Middenkruin)
- Profiel van Vrije Ruimte.
- Beheerprofiel.




Legger: Noorder Lingedijk
AD000. - AD114.


Onderdeel: Dwarsprofielen Legger

<i>Dijkpaal traject:</i> AD	<i>Met</i> 029	<i>Bladen</i>	<i>Bladnr:</i> 014
<i>Formaat:</i> A3	<i>Schaal:</i> 1 : 250	<i>Status:</i>	Vastgesteld
<i>Opnamedatum:</i>	<i>Getekend:</i> T-DAM	<i>Datum:</i>	2020
<i>Behoort bij:</i> Besluit 2020062575			

DWP AD056.+000m.
(AD000.+000m. - AD078.+035m.)

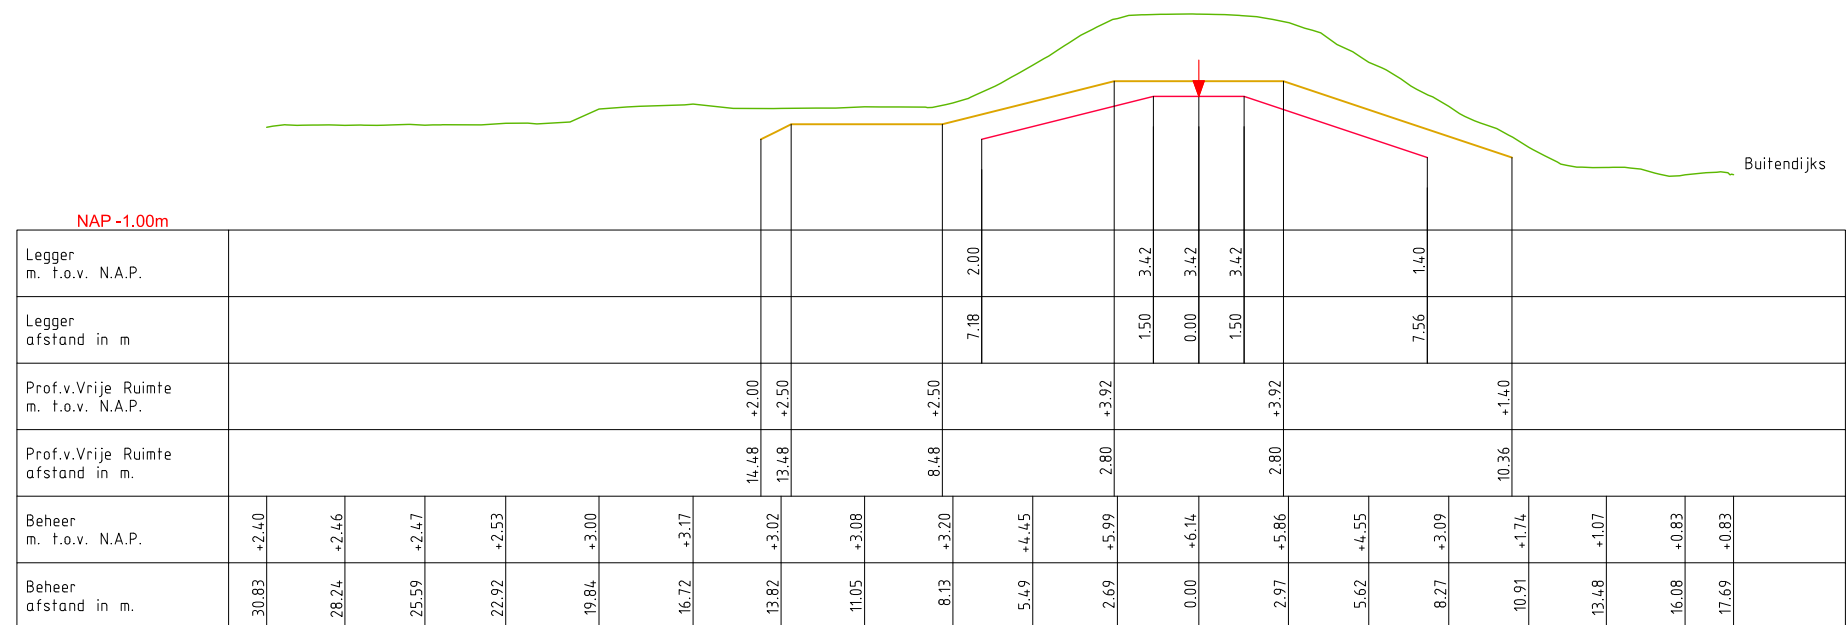

DWP AD058.+000m.
(AD000.+000m. - AD078.+035m.)

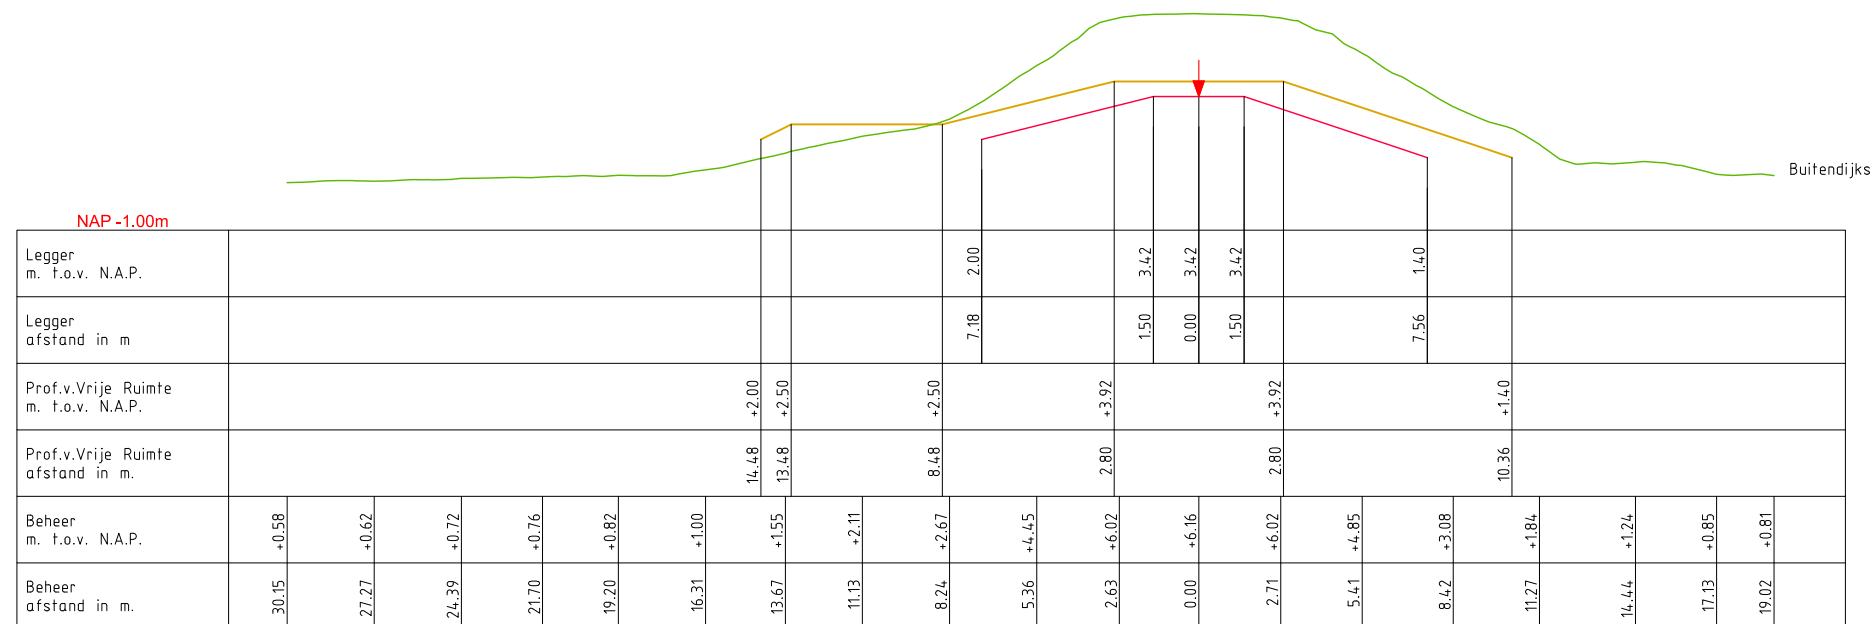

LEGENDA

— Leggerprofiel. Referentielijn (Middenkruin)

— Profiel van Vrije Ruimte.

— Beheerprofiel.




Legger: Noorder Lingedijk
AD000. - AD114.


Onderdeel: Dwarsprofielen Legger

<i>Dijkpaal traject:</i> AD	<i>Met</i> 029	<i>Bladen</i>	<i>Bladnr:</i> 015
<i>Formaat:</i> A3	<i>Schaal:</i> 1 : 250	<i>Status:</i>	Vastgesteld
<i>Opnamedatum:</i>	<i>Getekend:</i> T-DAM	<i>Datum:</i>	2020
<i>Behoort bij:</i> Besluit 2020062575			

DWP AD060.+000m.
(AD000.+000m. - AD078.+035m.)

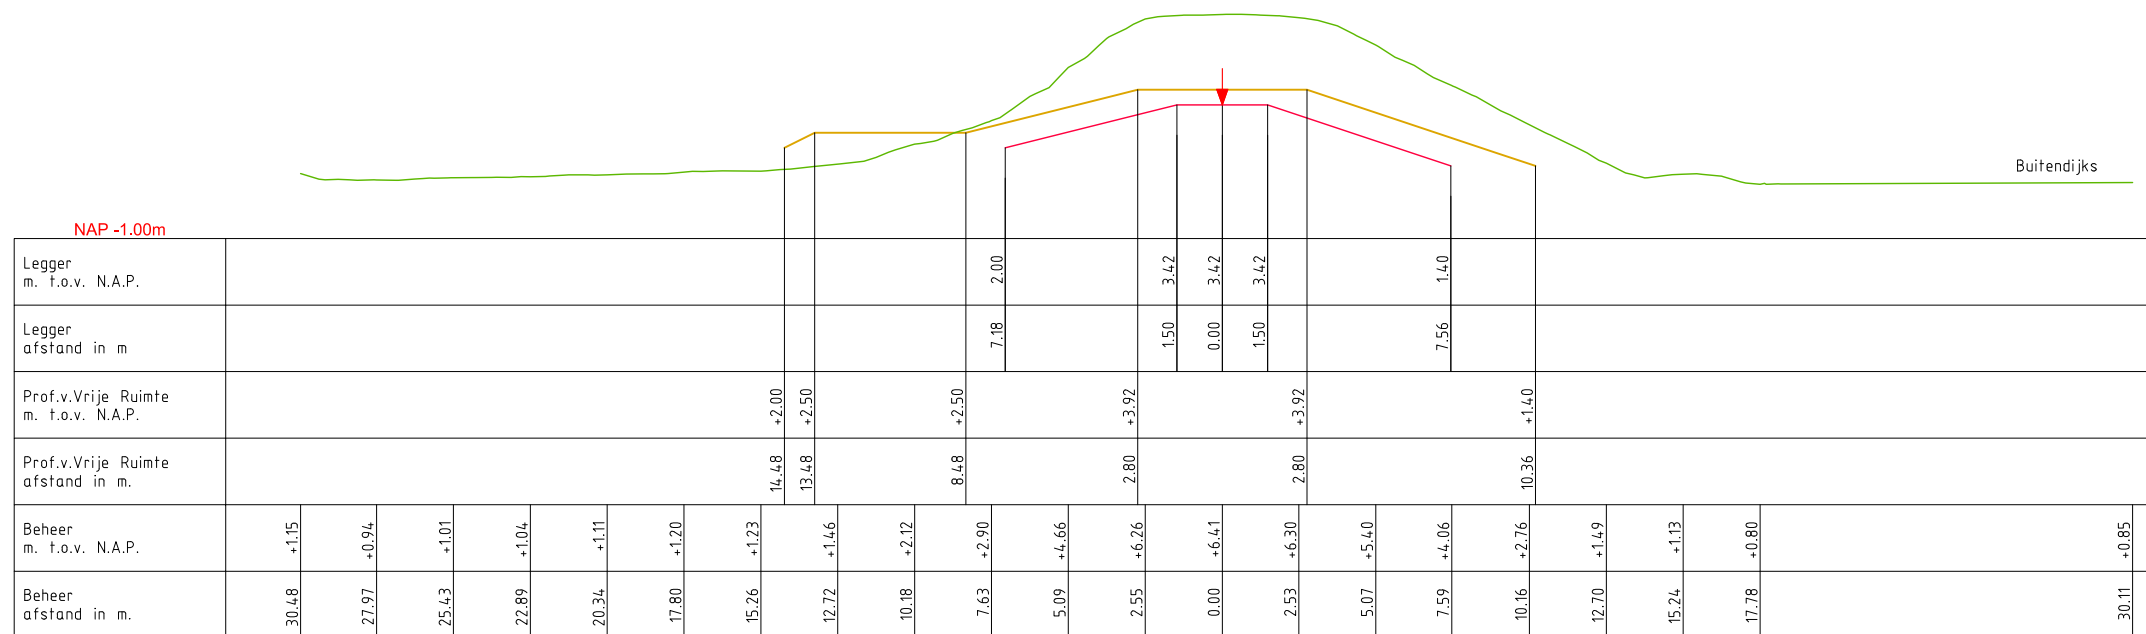

DWP AD062.+000m.
(AD000.+000m. - AD078.+035m.)

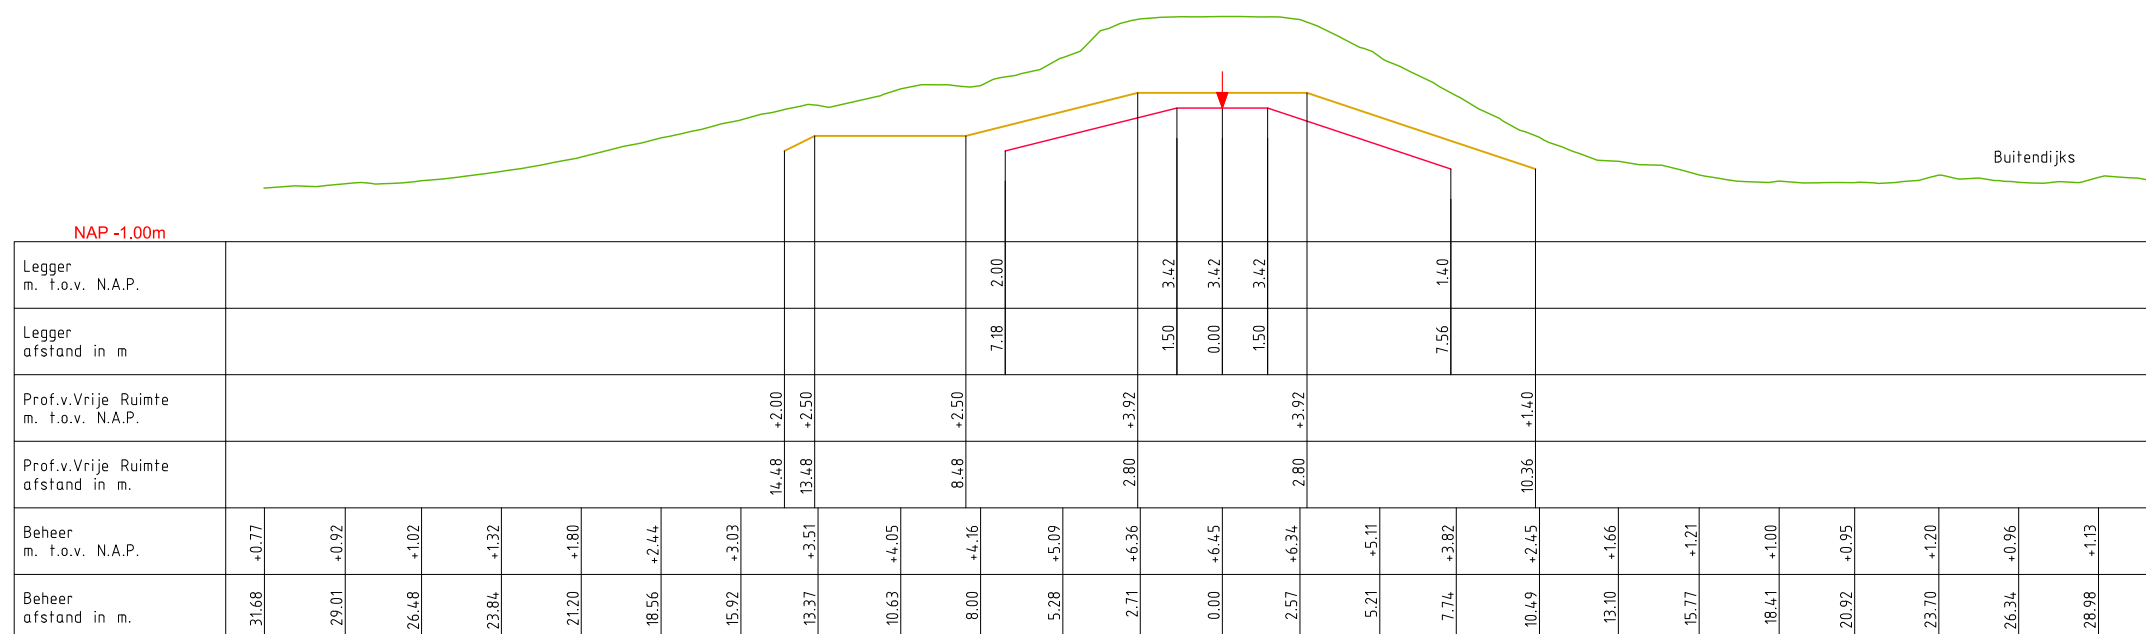

LEGENDA

— Leggerprofiel.

— Profiel van Vrije Ruimte.

— Beheerprofiel.

▼ Referentielijn (Middenkruin)




Legger: Noorder Lingedijk
AD000. - AD114.


Onderdeel: Dwarsprofielen Legger

<i>Dijkpaal traject:</i> AD	<i>Met</i> 029	<i>Bladen</i>	<i>Bladnr:</i> 016
<i>Formaat:</i> A3	<i>Schaal:</i> 1 : 250	<i>Status:</i>	Vastgesteld
<i>Opnamedatum:</i>	<i>Getekend:</i> T-DAM	<i>Datum:</i>	2020
<i>Behoort bij:</i> Besluit 2020062575			

DWP AD064.+000m.
(AD000.+000m. - AD078.+035m.)

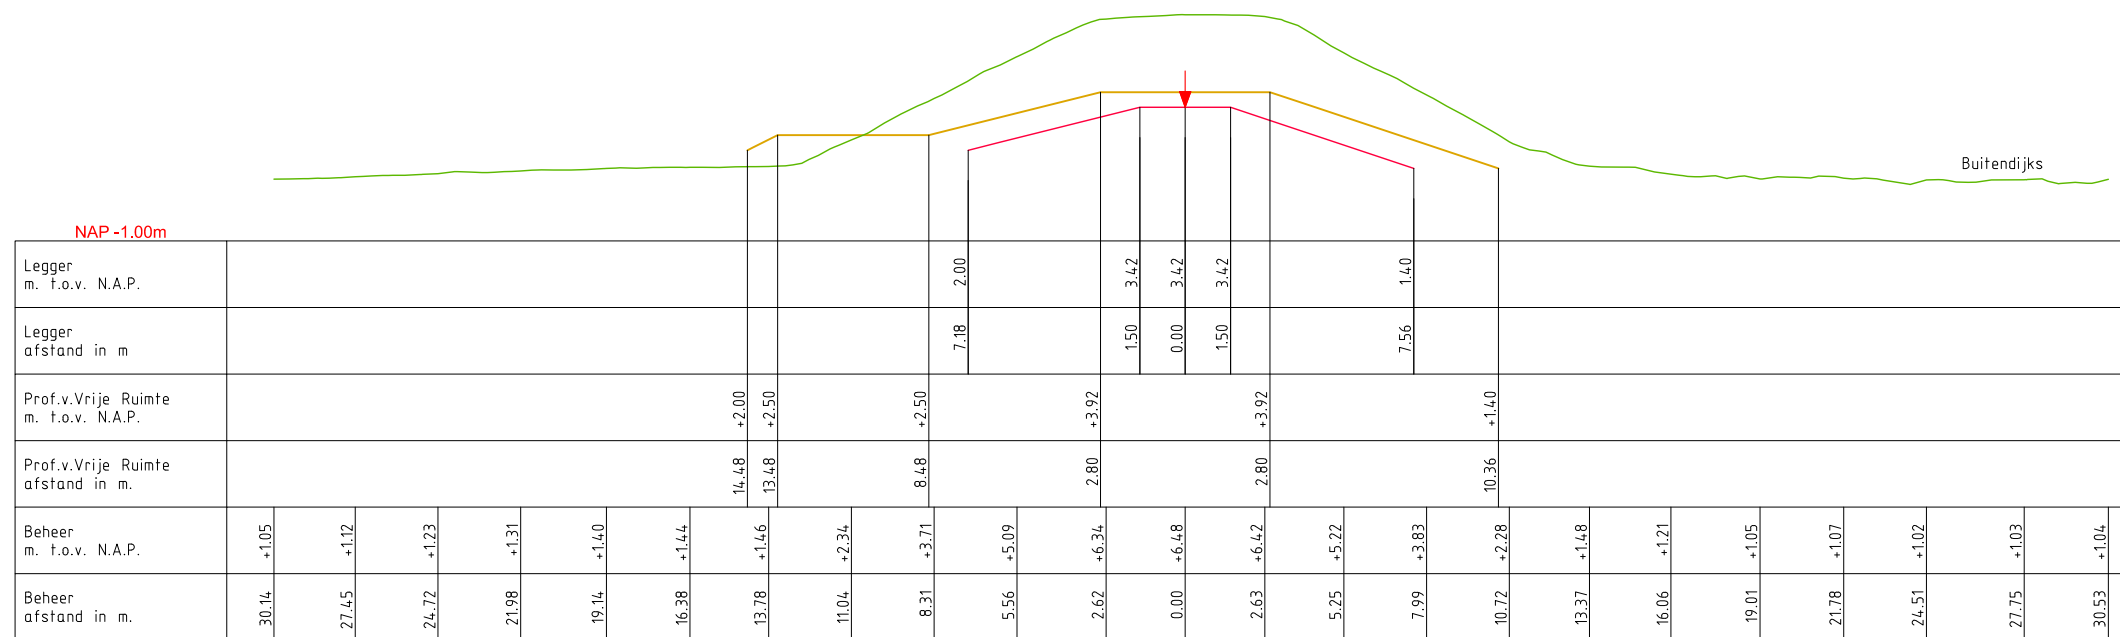

DWP AD066.+000m.
(AD000.+000m. - AD078.+035m.)

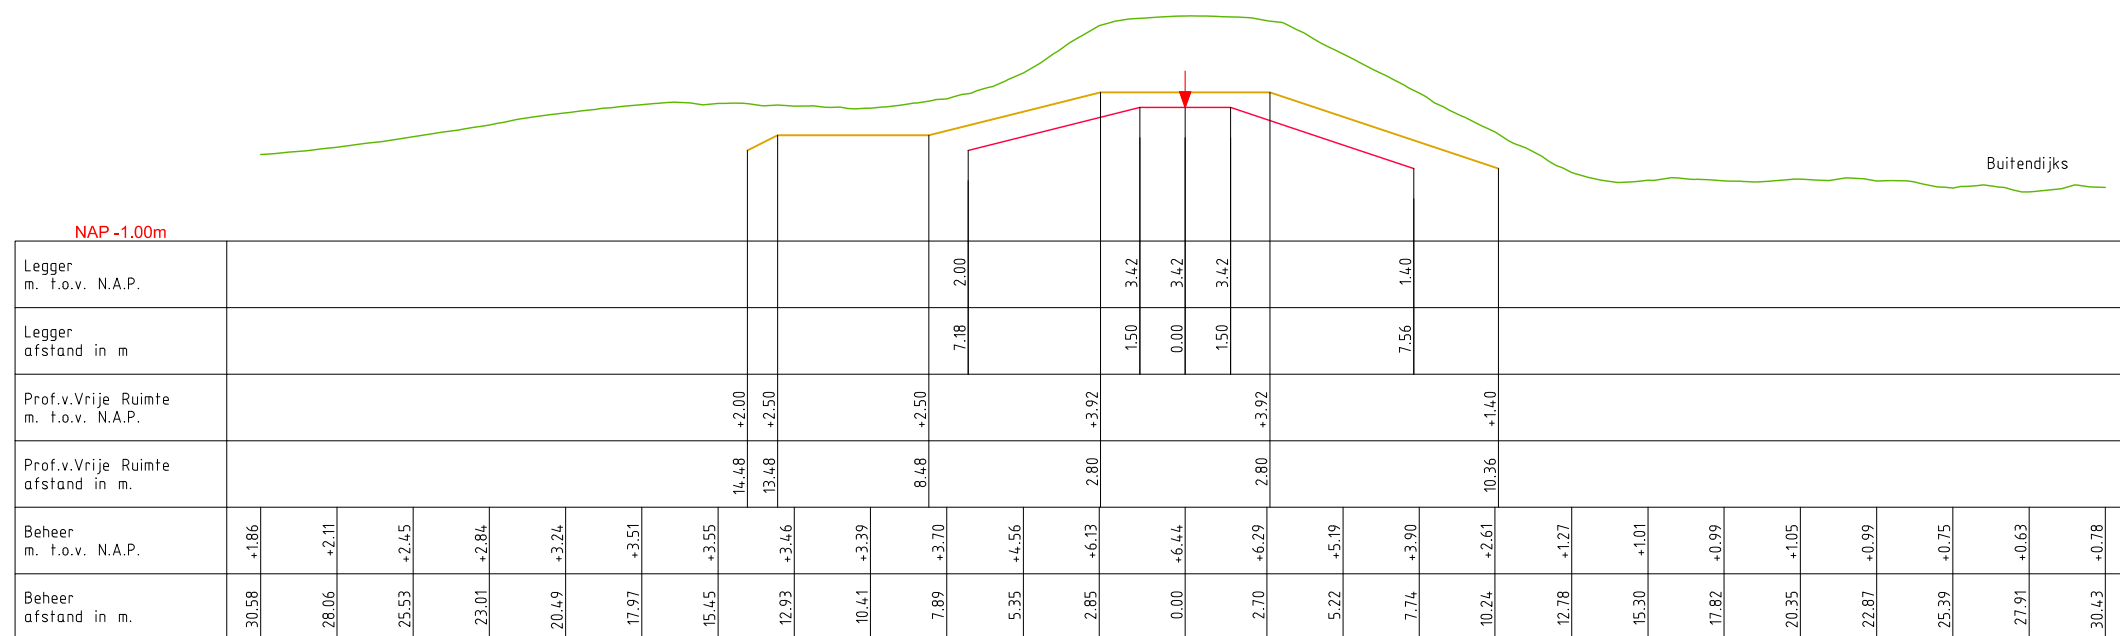

LEGENDA

— Leggerprofiel.

— Profiel van Vrije Ruimte.

— Beheerprofiel.

▼ Referentielijn (Middenkruin)




Legger: Noorder Lingedijk
AD000. - AD114.


Onderdeel: Dwarsprofielen Legger

<i>Dijkpaal traject:</i> AD	<i>Met</i> 029	<i>Bladen</i>	<i>Bladnr:</i> 017
<i>Formaat:</i> A3	<i>Schaal:</i> 1 : 250	<i>Status:</i>	Vastgesteld
<i>Opnamedatum:</i>	<i>Getekend:</i> T-DAM	<i>Datum:</i>	2020
<i>Behoort bij:</i> Besluit 2020062575			

DWP AD068.+000m.
(AD000.+000m. - AD078.+035m.)

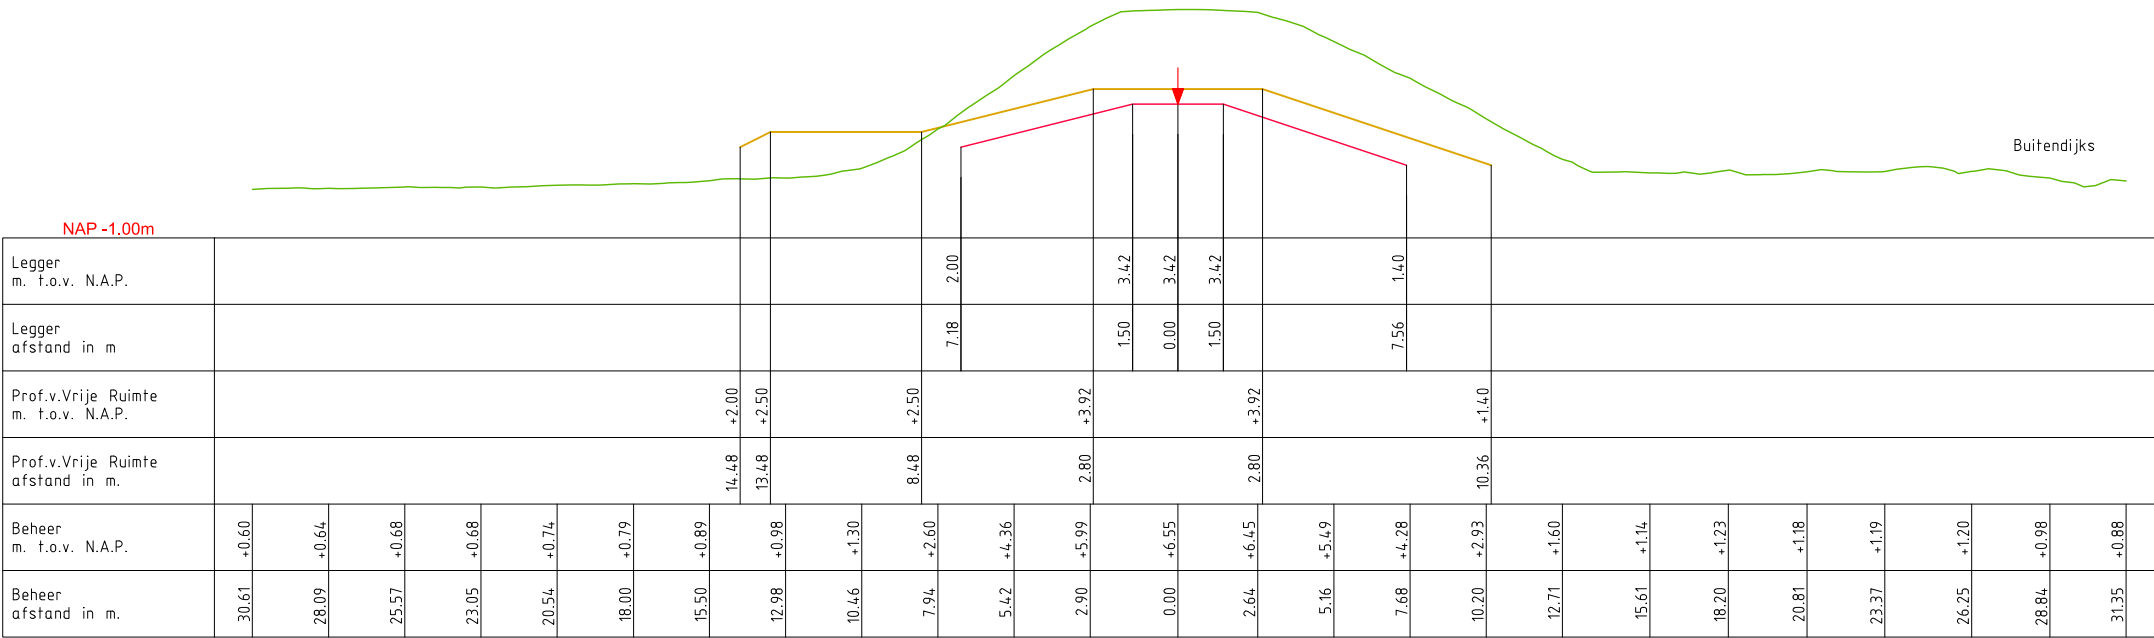

DWP AD070.+000m
(AD000.+000m. - AD078.+035m.)

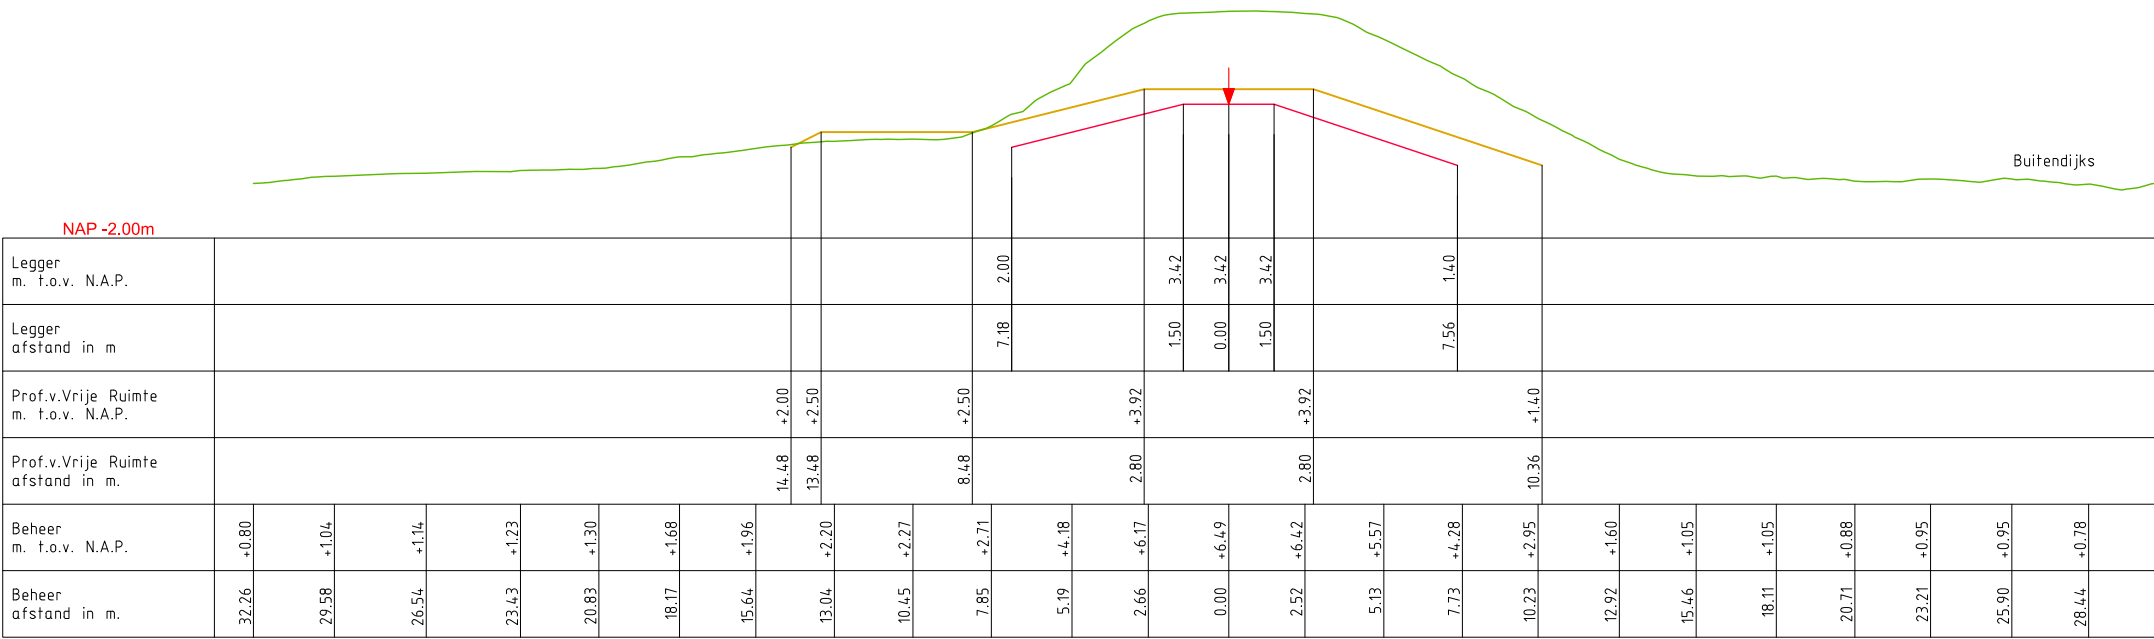


LEGENDA

- Leggerprofiel.
- Profiel van Vrije Ruimte.
- Beheerprofiel.
- Referentielijn (Middenkruin)




Legger: Noorder Lingedijk AD000. - AD114.			
Onderdeel: Dwarsprofielen Legger			
Dijkpaal traject: AD	Met 029	Bladen	Bladnr: 018
Formaat: A3	Schaal: 1 : 250	Status:	Vastgesteld
Opnamedatum:	Getekend: T-DAM	Datum:	2020
Behoort bij: Besluit 2020062575			

DWP AD072.+000m.
(AD000.+000m. - AD078.+035m.)

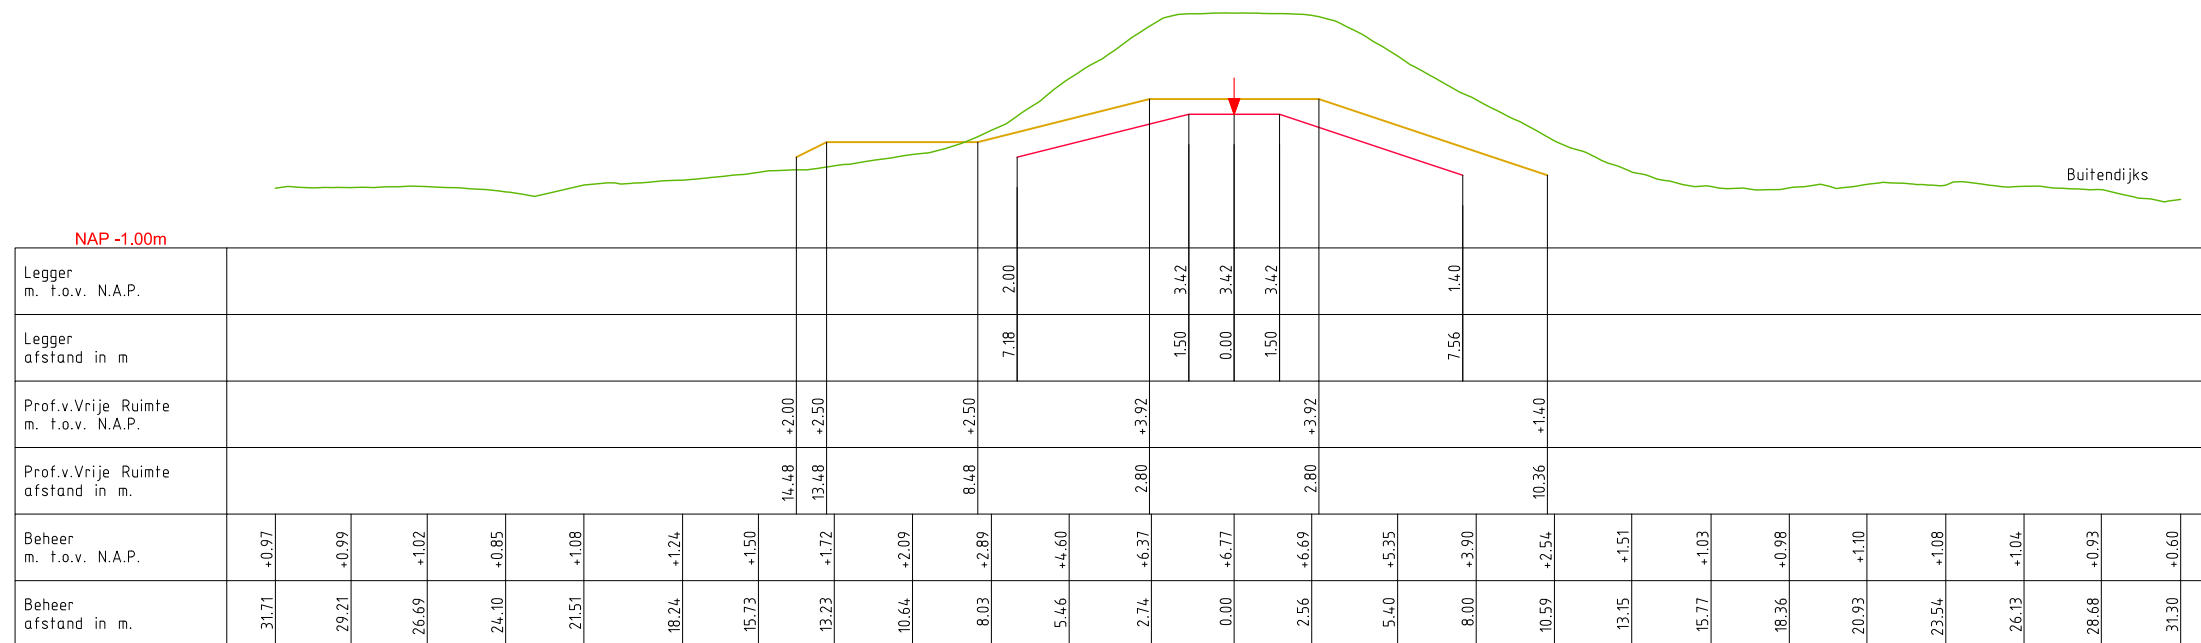

DWP AD074.+000m.
(AD000.+000m. - AD078.+035m.)

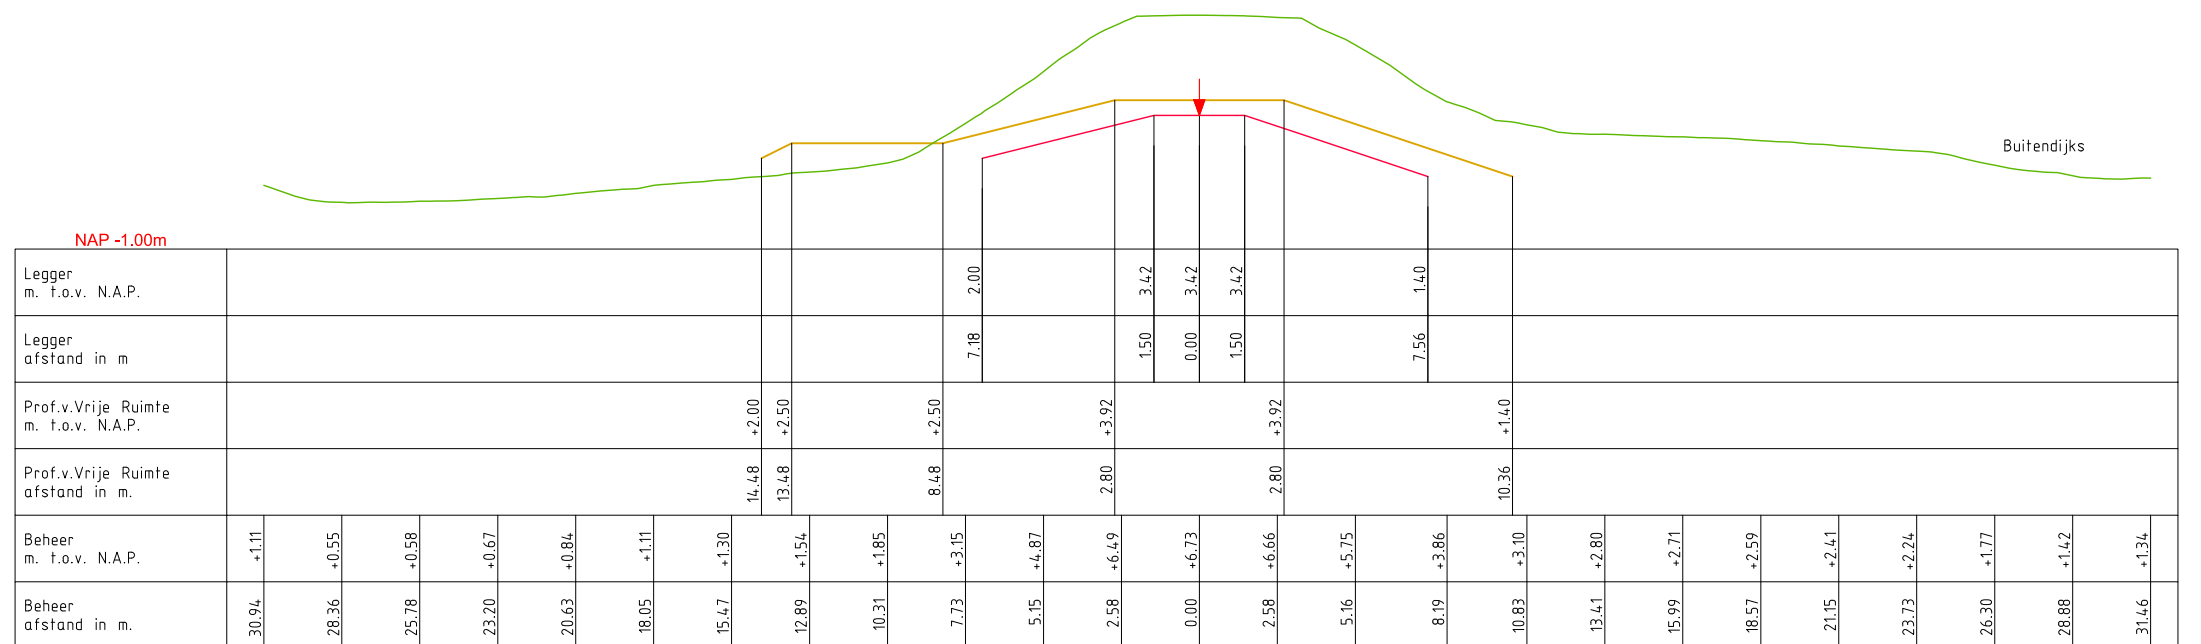

LEGENDA

— Leggerprofiel.

— Profiel van Vrije Ruimte.

— Beheerprofiel.

Referentielijn (Middenkruin)




Legger: Noorder Lingedijk
AD000. - AD114.


Onderdeel: Dwarsprofielen Legger

<i>Dijkpaal traject:</i> AD	<i>Met</i> 029	<i>Bladen</i>	<i>Bladnr:</i> 019
<i>Formaat:</i> A3	<i>Schaal:</i> 1 : 250	<i>Status:</i>	Vastgesteld
<i>Opnamedatum:</i>	<i>Getekend:</i> T-DAM	<i>Datum:</i>	2020
<i>Behoort bij:</i> Besluit 2020062575			

DWP AD076.+000m.
(AD000.+000m. - AD078.+035m.)

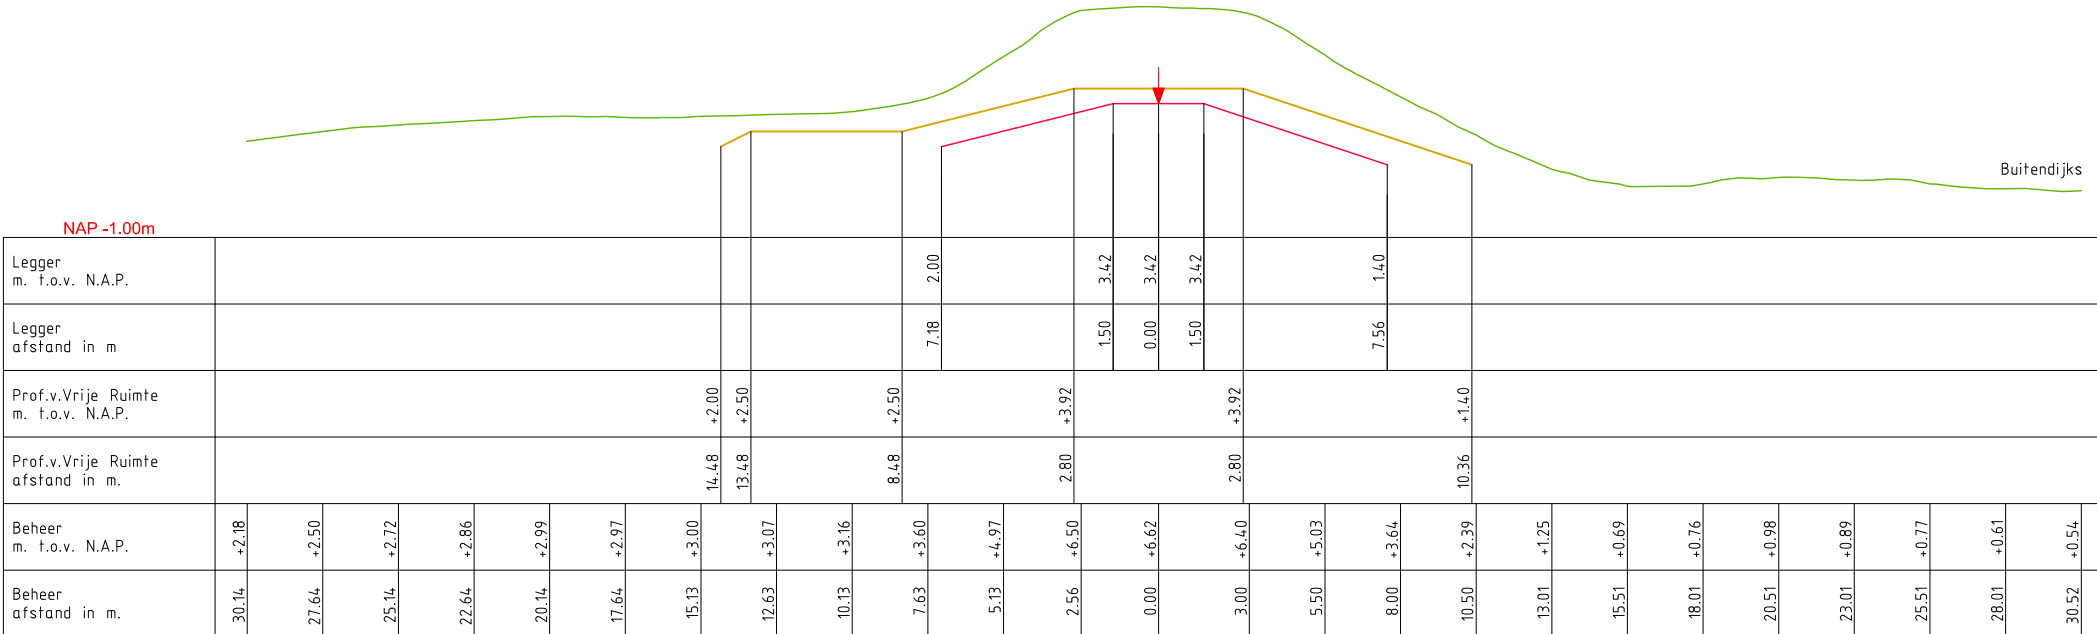

DWP AD078.+000m.
(AD000.+000m. - AD078.+035m.)

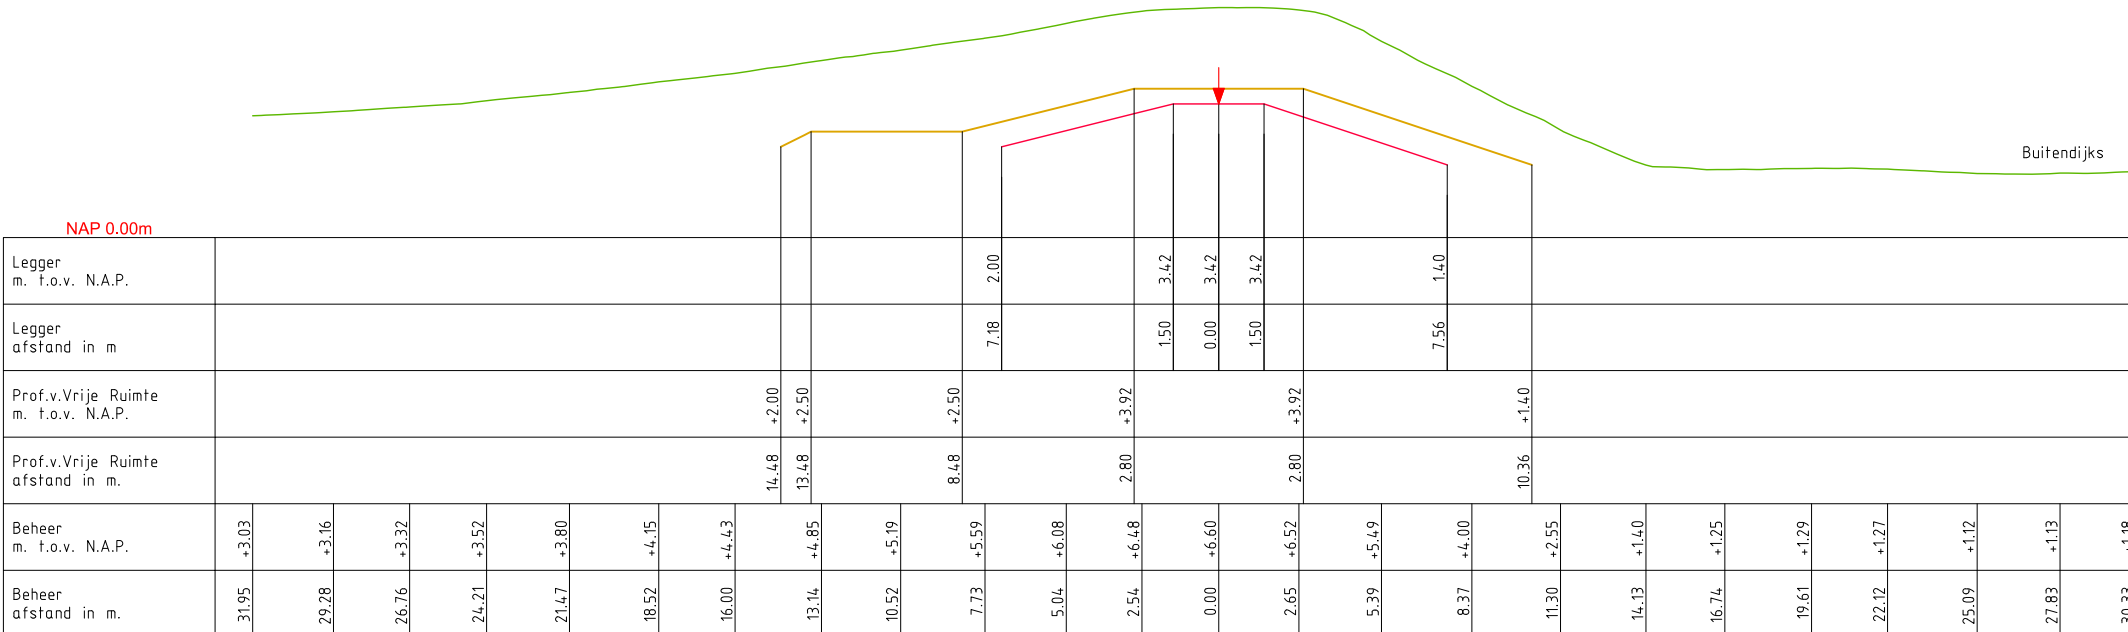

LEGENDA

— Leggerprofiel. ▼ Referentielijn (Middenkruin)

— Profiel van Vrije Ruimte.

— Beheerprofiel.




Legger: Noorder Lingedijk
AD000. - AD114.


Onderdeel: Dwarsprofielen Legger

Dijkpaal traject: AD	Met 029	Bladen	Bladnr: 020
Formaat: A3	Schaal: 1 : 250	Status:	Vastgesteld
Opnamedatum:	Getekend: T-DAM	Datum:	2020
Behoort bij: Besluit 2020062575			

DWP AD080.+000m.
(AD078.+035m. - AW114.+020m)

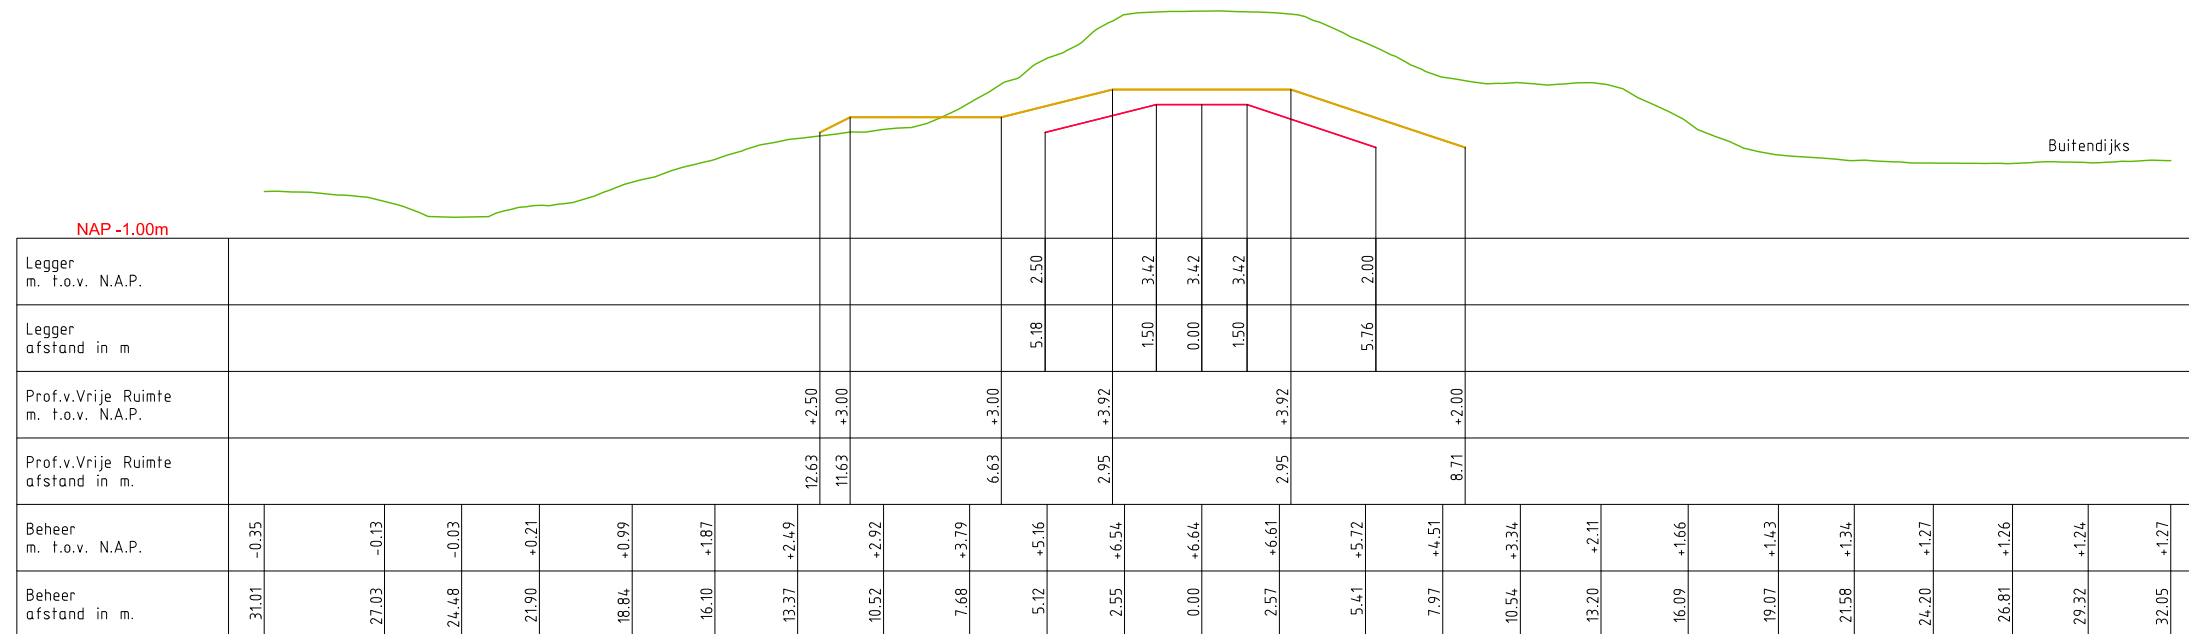

DWP AD082.+000m.
(AD078.+035m. - AW114.+020m)

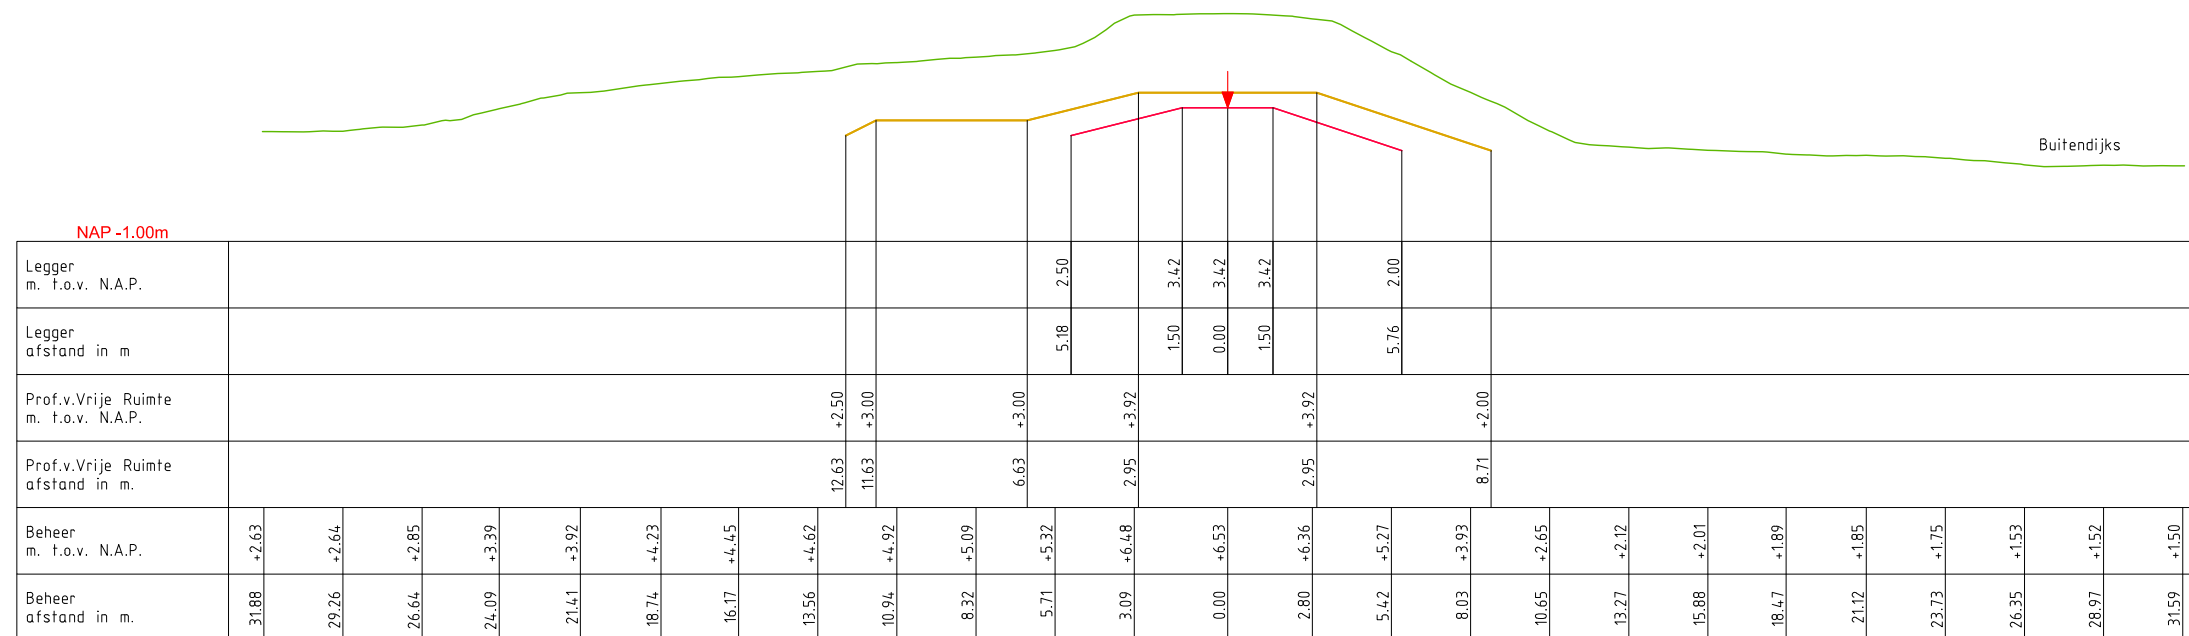

LEGENDA

— Leggerprofiel.

— Profiel van Vrije Ruimte.

— Beheerprofiel.

Referentielijn (Middenkruin)




Legger: Noorder Lingedijk
AD000. - AD114.


Onderdeel: Dwarsprofielen Legger

<i>Dijkpaal traject:</i> AD	<i>Met</i> 029	<i>Bladen</i>	<i>Bladnr:</i> 021
<i>Formaat:</i> A3	<i>Schaal:</i> 1 : 250	<i>Status:</i>	Vastgesteld
<i>Opnamedatum:</i>	<i>Getekend:</i> T-DAM	<i>Datum:</i>	2020
<i>Behoort bij:</i> Besluit 2020062575			

DWP AD084.+000m.
(AD078.+035m. - AW114.+020m)

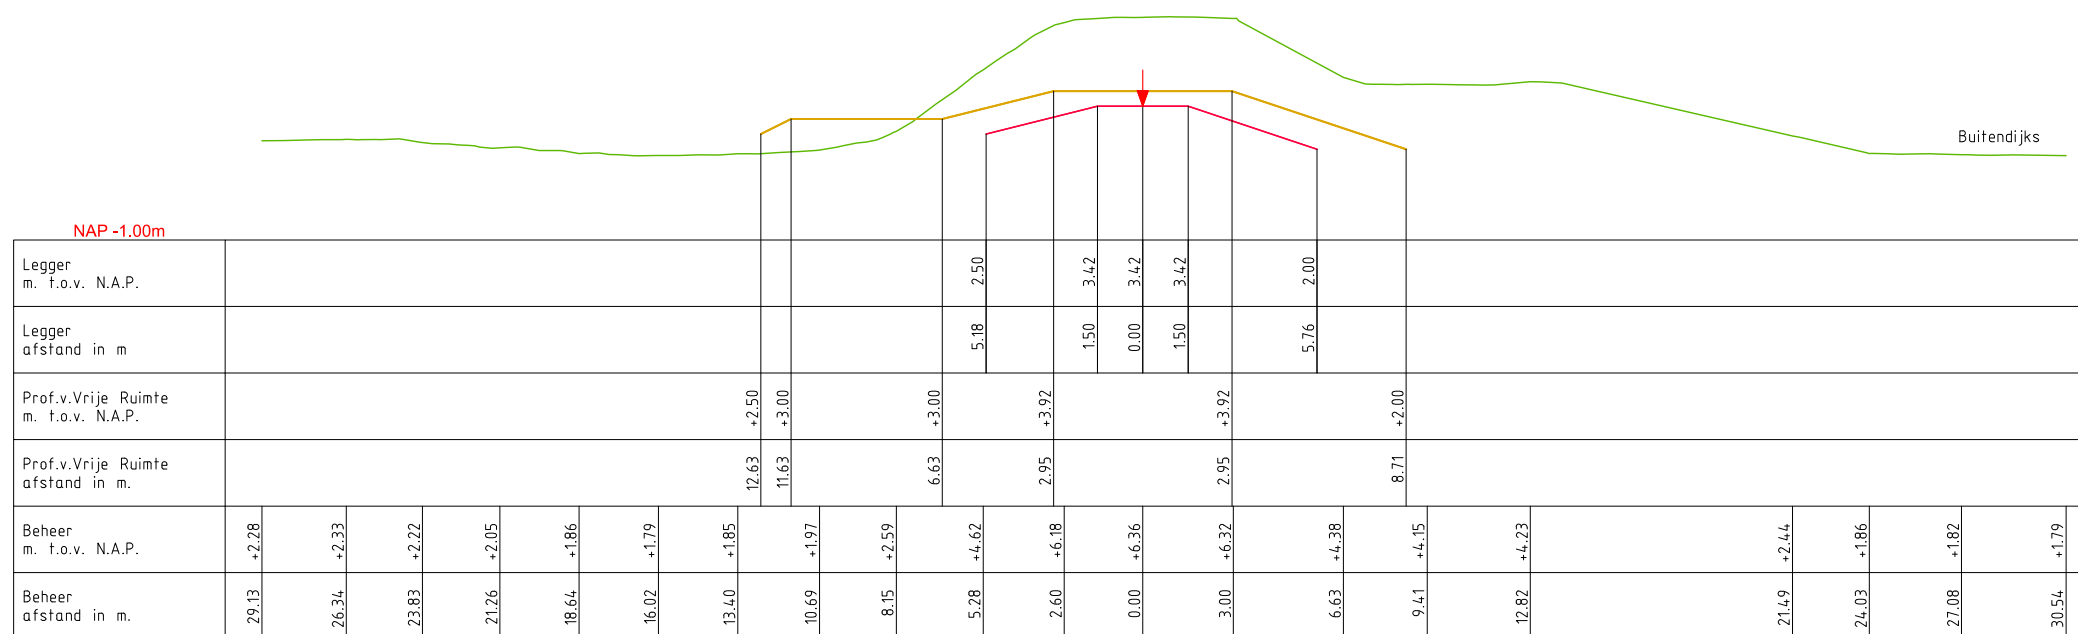

DWP AD086.+000m.
(AD078.+035m. - AW114.+020m)

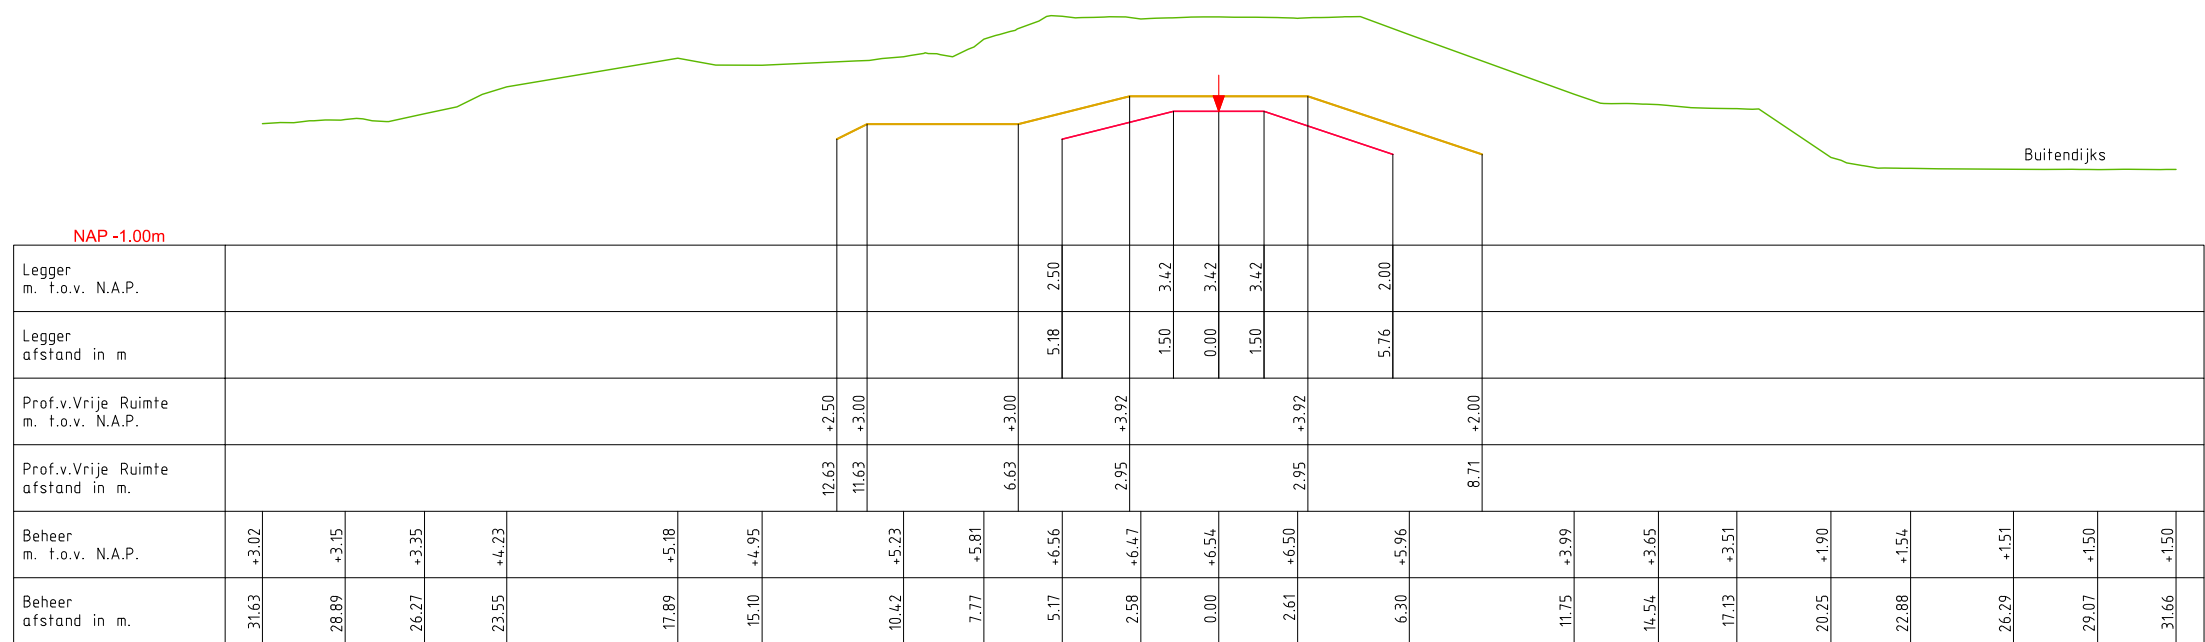

LEGENDA

— Leggerprofiel. ▼ Referentielijn (Middenkruin)

— Profiel van Vrije Ruimte.

— Beheerprofiel.




Legger: Noorder Lingedijk
AD000. - AD114.


Onderdeel: Dwarsprofielen Legger

<i>Dijkpaal traject:</i> AD	<i>Met</i> 029 <i>Bladen</i>	<i>Bladnr:</i> 022
<i>Formaat:</i> A3	<i>Schaal:</i> 1 : 250	<i>Status:</i> Vastgesteld
<i>Opnamedatum:</i>	<i>Getekend:</i> T-DAM	<i>Datum:</i> 2020
<i>Behoort bij:</i> Besluit 2020062575		

DWP AD088.+000m.
(AD078.+035m. - AW114.+020m)

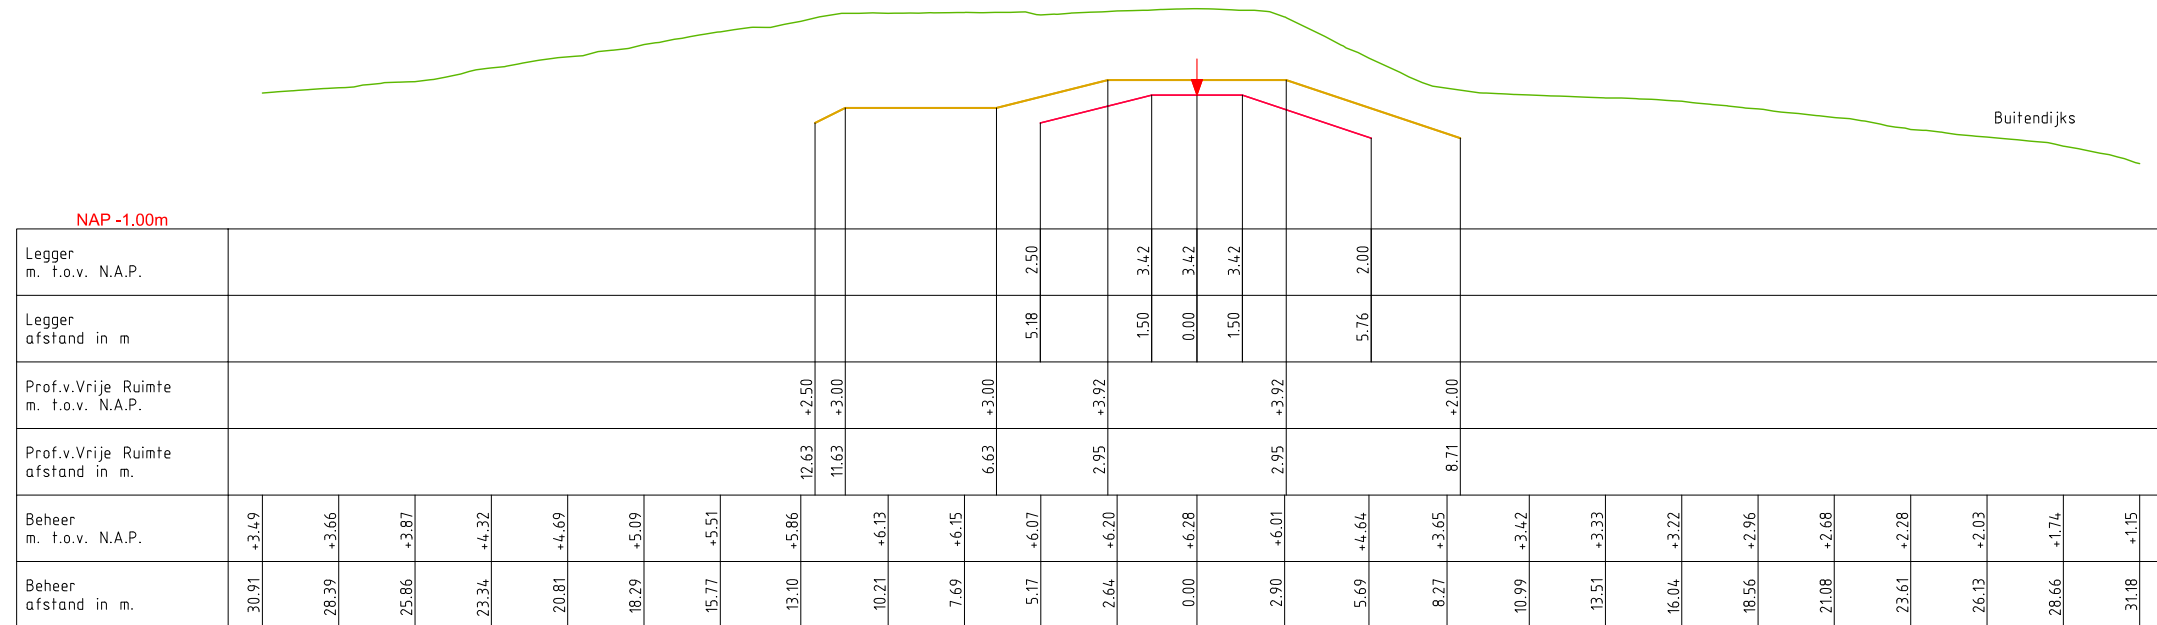

DWP AD090.+000m.
(AD078.+035m. - AW114.+020m)

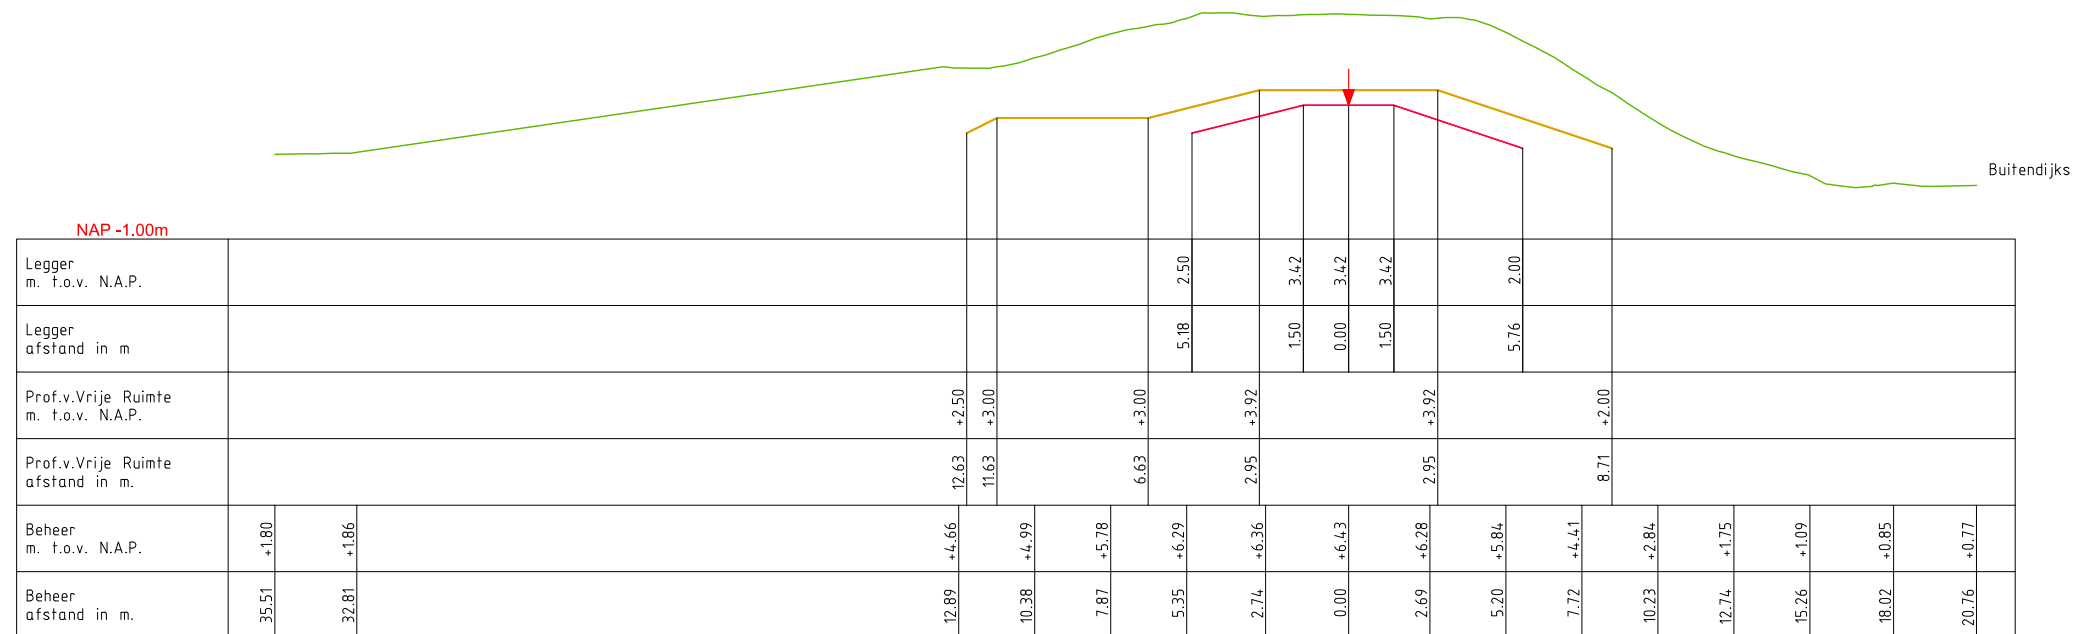

LEGENDA

— Leggerprofiel.

— Profiel van Vrije Ruimte.

— Beheerprofiel.

Referentielijn (Middenkruin)




Legger: Noorder Lingedijk
AD000. - AD114.


Onderdeel: Dwarsprofielen Legger

<i>Dijkpaal traject:</i> AD	<i>Met</i> 029	<i>Bladen</i>	<i>Bladnr:</i> 023
<i>Formaat:</i> A3	<i>Schaal:</i> 1 : 250	<i>Status:</i>	Vastgesteld
<i>Opnamedatum:</i>	<i>Getekend:</i> T-DAM	<i>Datum:</i>	2020
<i>Behoort bij:</i> Besluit 2020062575			

DWP AD092.+000m.
(AD078.+035m. - AW114.+020m)

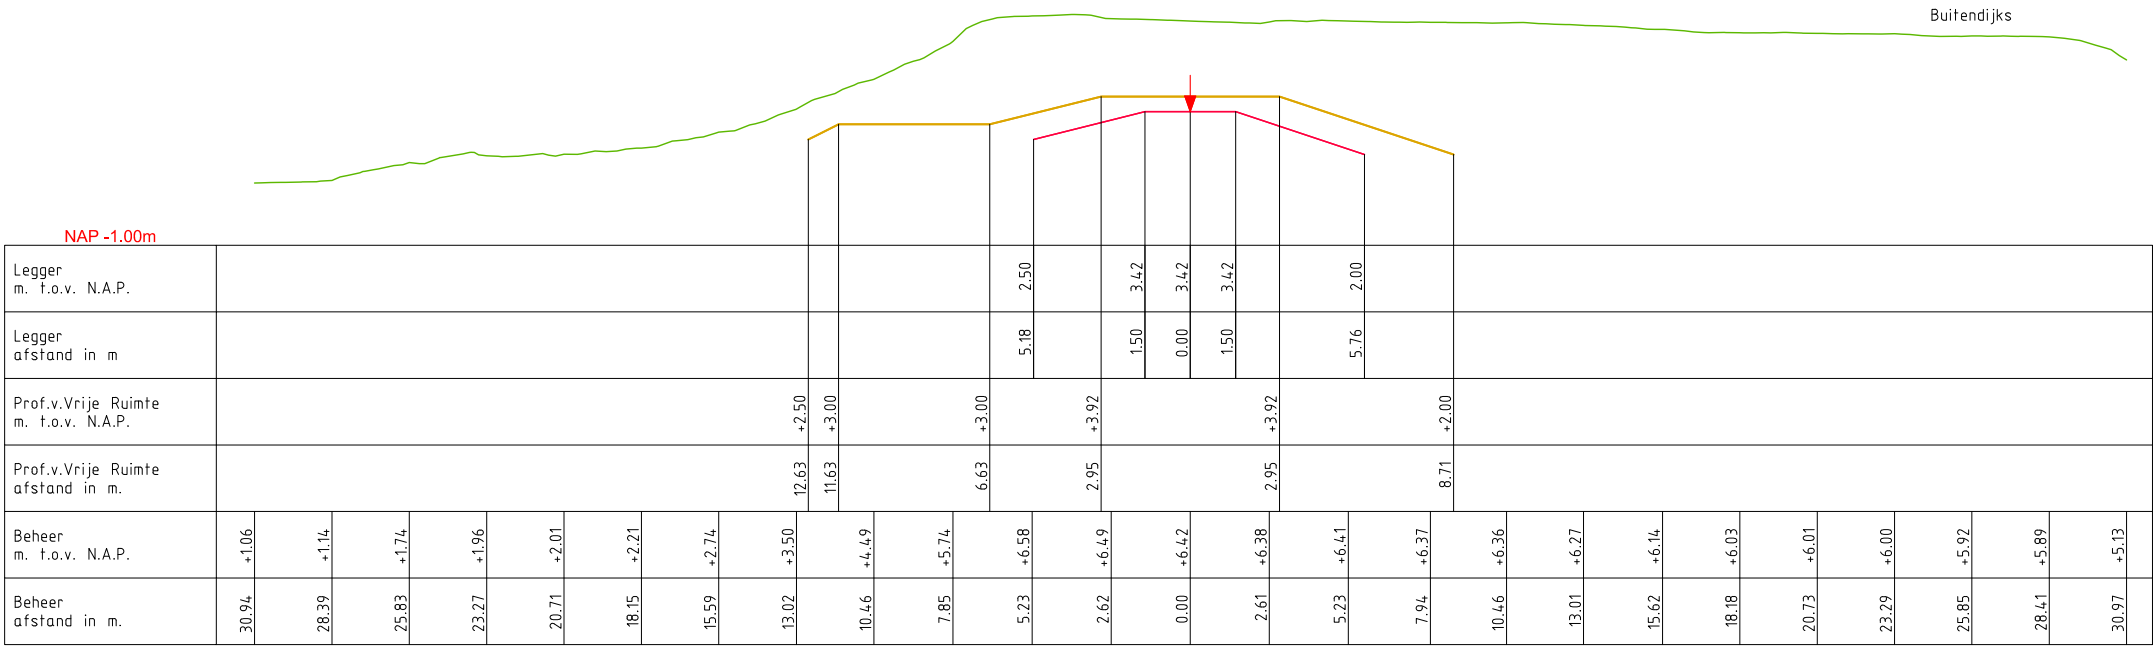

DWP AD094.+000m.
(AD078.+035m. - AW114.+020m)

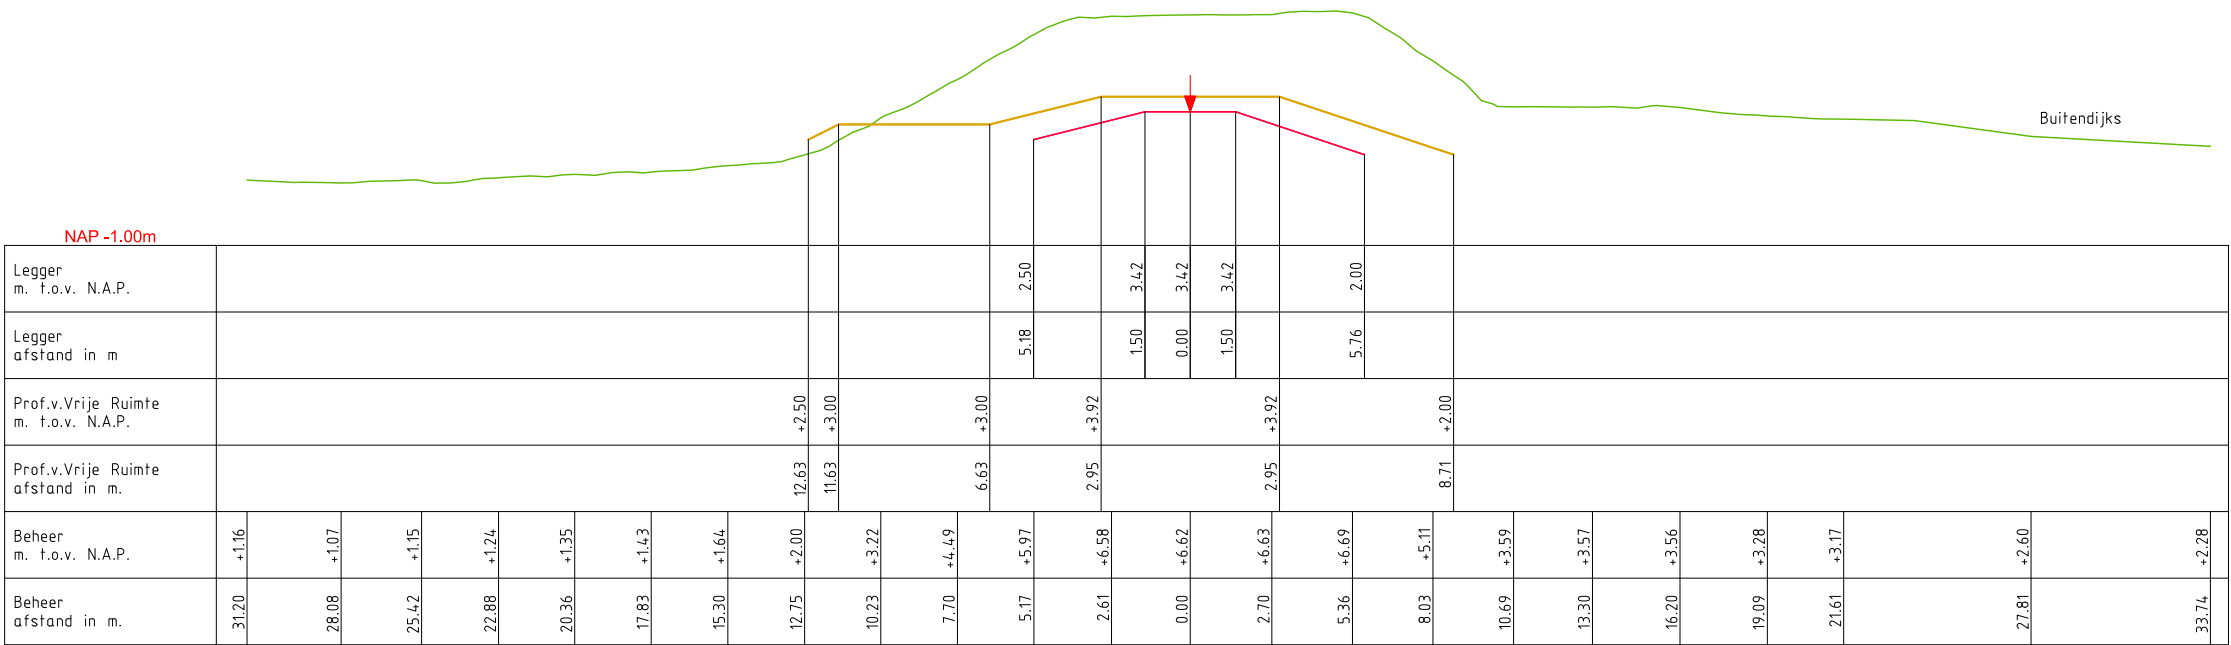


LEGENDA

- Leggerprofiel.
- Profiel van Vrije Ruimte.
- Beheerprofiel.
- Referentielijn (Middenkruin)




Legger: Noorder Lingedijk AD000. - AD114.			
Onderdeel: Dwarsprofielen Legger			
Dijkpaal traject: AD	Met 029	Bladen	Bladnr: 024
Formaat: A3	Schaal: 1 : 250	Status:	Vastgesteld
Opnamedatum:	Getekend: T-DAM	Datum:	2020
Behoort bij: Besluit 2020062575			

DWP AD096.+000m.
(AD078.+035m. - AW114.+020m)

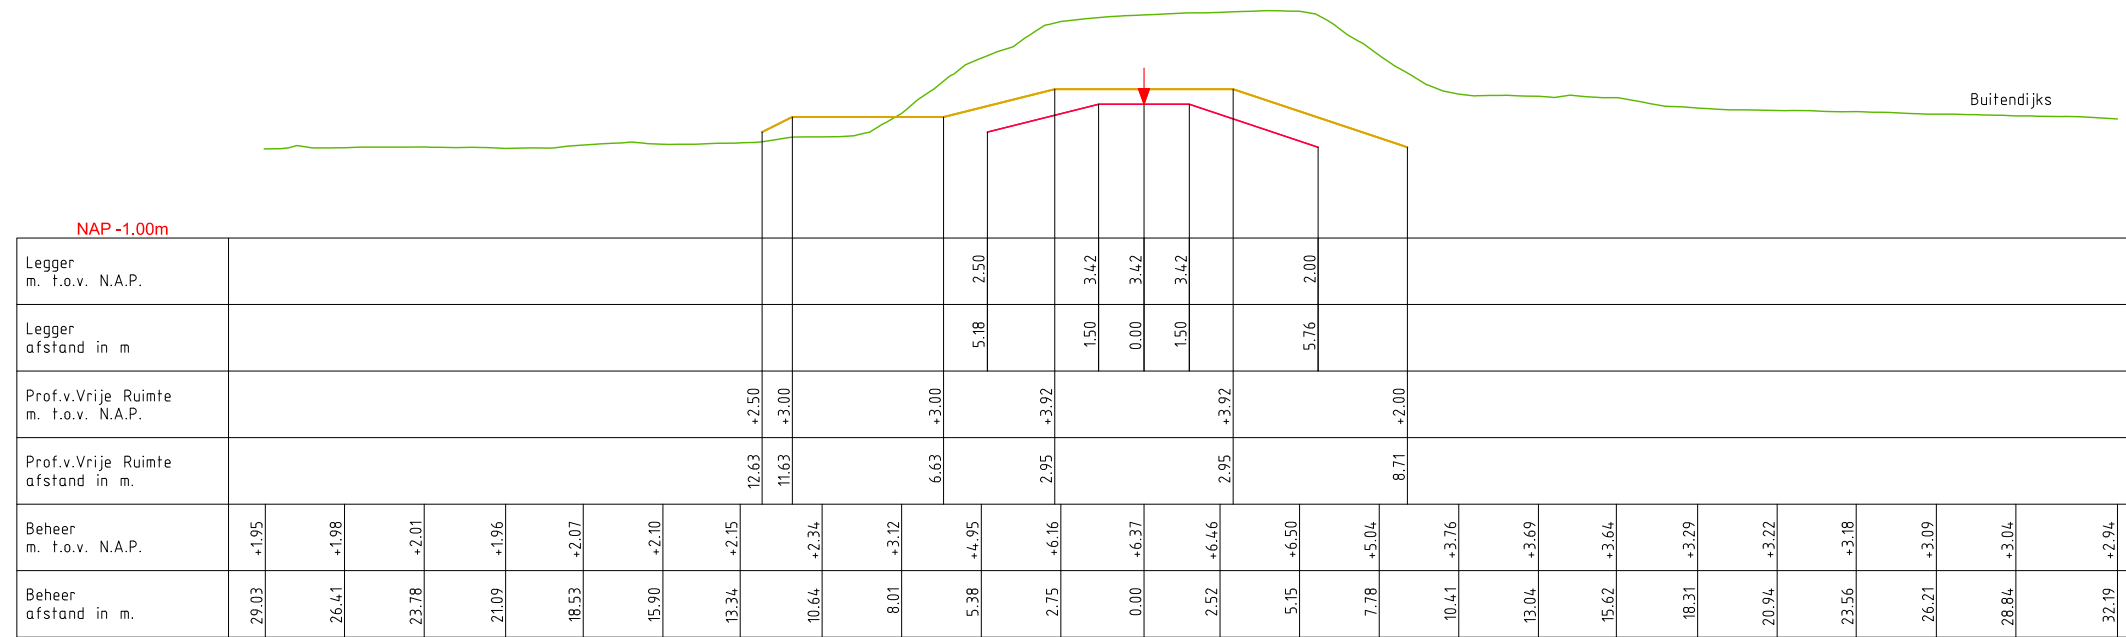

DWP AD098.+000m.
(AD078.+035m. - AW114.+020m)

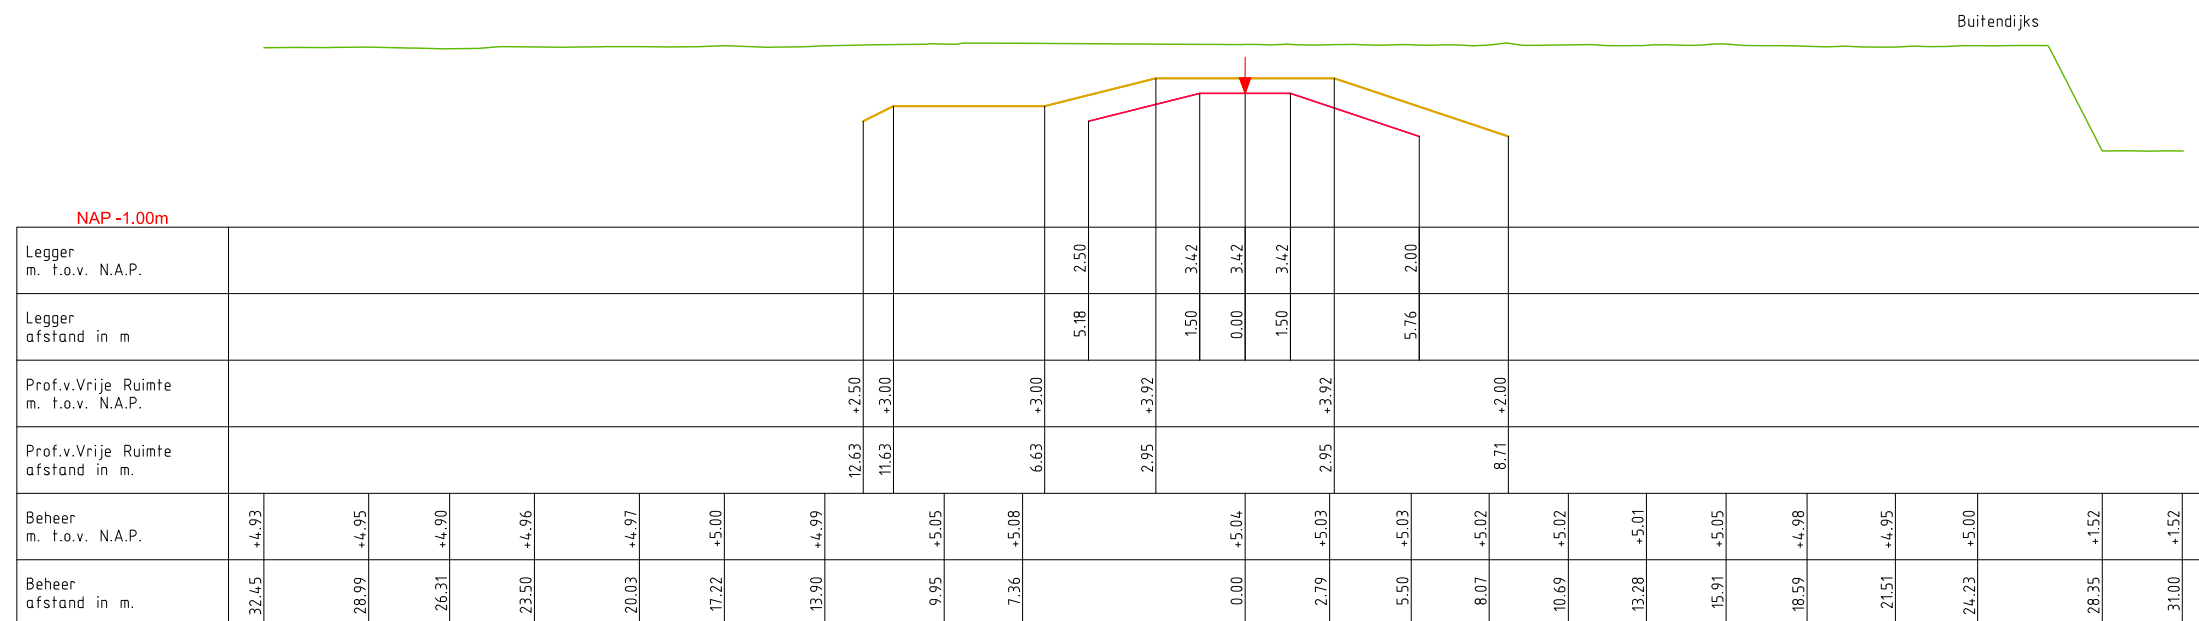

LEGENDA

— Leggerprofiel. Referentielijn (Middenkruin)

— Profiel van Vrije Ruimte.

— Beheerprofiel.




Legger: Noorder Lingedijk
AD000. - AD114.


Onderdeel: Dwarsprofielen Legger

<i>Dijkpaal traject:</i> AD	<i>Met</i> 029	<i>Bladen</i>	<i>Bladnr:</i> 025
<i>Formaat:</i> A3	<i>Schaal:</i> 1 : 250	<i>Status:</i>	Vastgesteld
<i>Opnamedatum:</i>	<i>Getekend:</i> T-DAM	<i>Datum:</i>	2020
<i>Behoort bij:</i> Besluit 2020062575			

DWP AD100.+000m.
(AD078.+035m. - AW114.+020m)

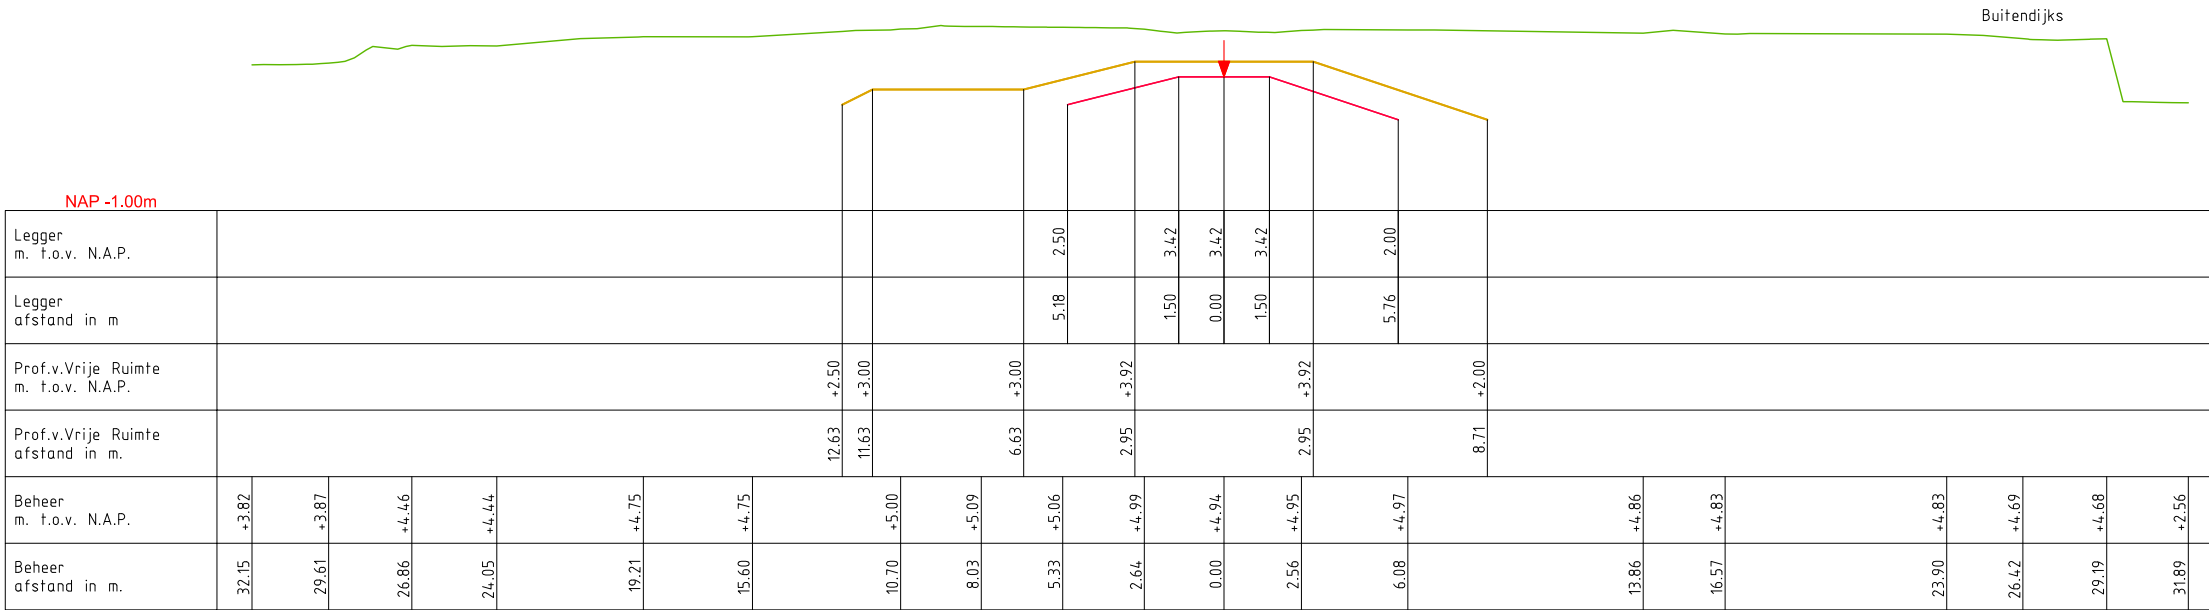

DWP AD102.+000m.
(AD078.+035m. - AW114.+020m)

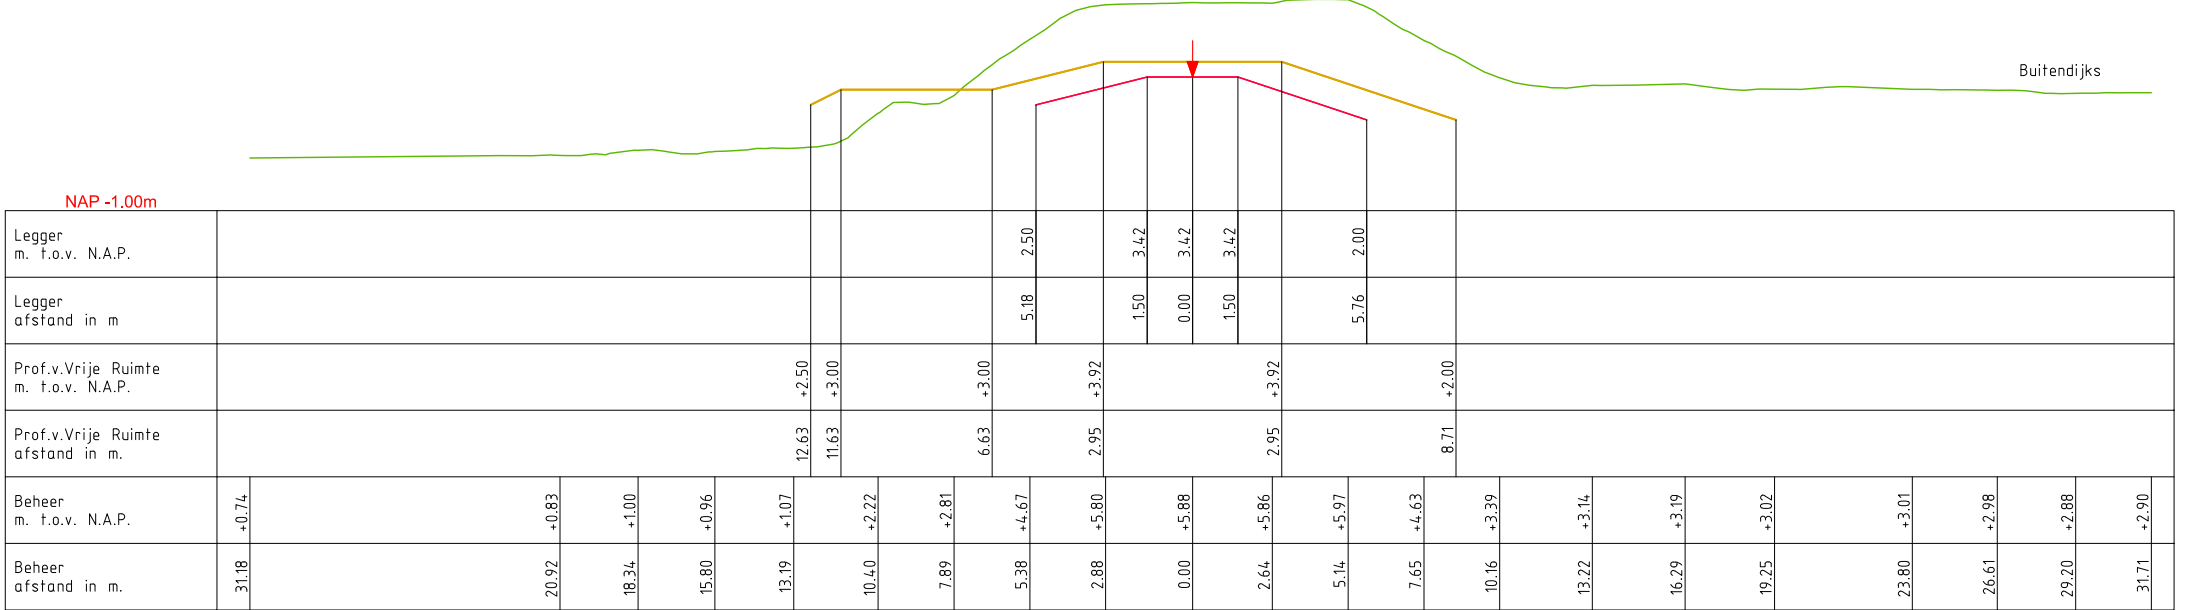


LEGENDA

- Leggerprofiel.
- Profiel van Vrije Ruimte.
- Beheerprofiel.
- ↓ Referentielijn (Middenkruin)




Legger: Noorder Lingedijk AD000. - AD114.			
Onderdeel: Dwarsprofielen Legger			
Dijkpaal traject: AD	Met 029	Bladen	Bladnr: 026
Formaat: A3	Schaal: 1 : 250	Status:	Vastgesteld
Opnamedatum:	Getekend: T-DAM	Datum:	2020
Behoort bij: Besluit 2020062575			

DWP AD104.+000m.
(AD078.+035m. - AW114.+020m)

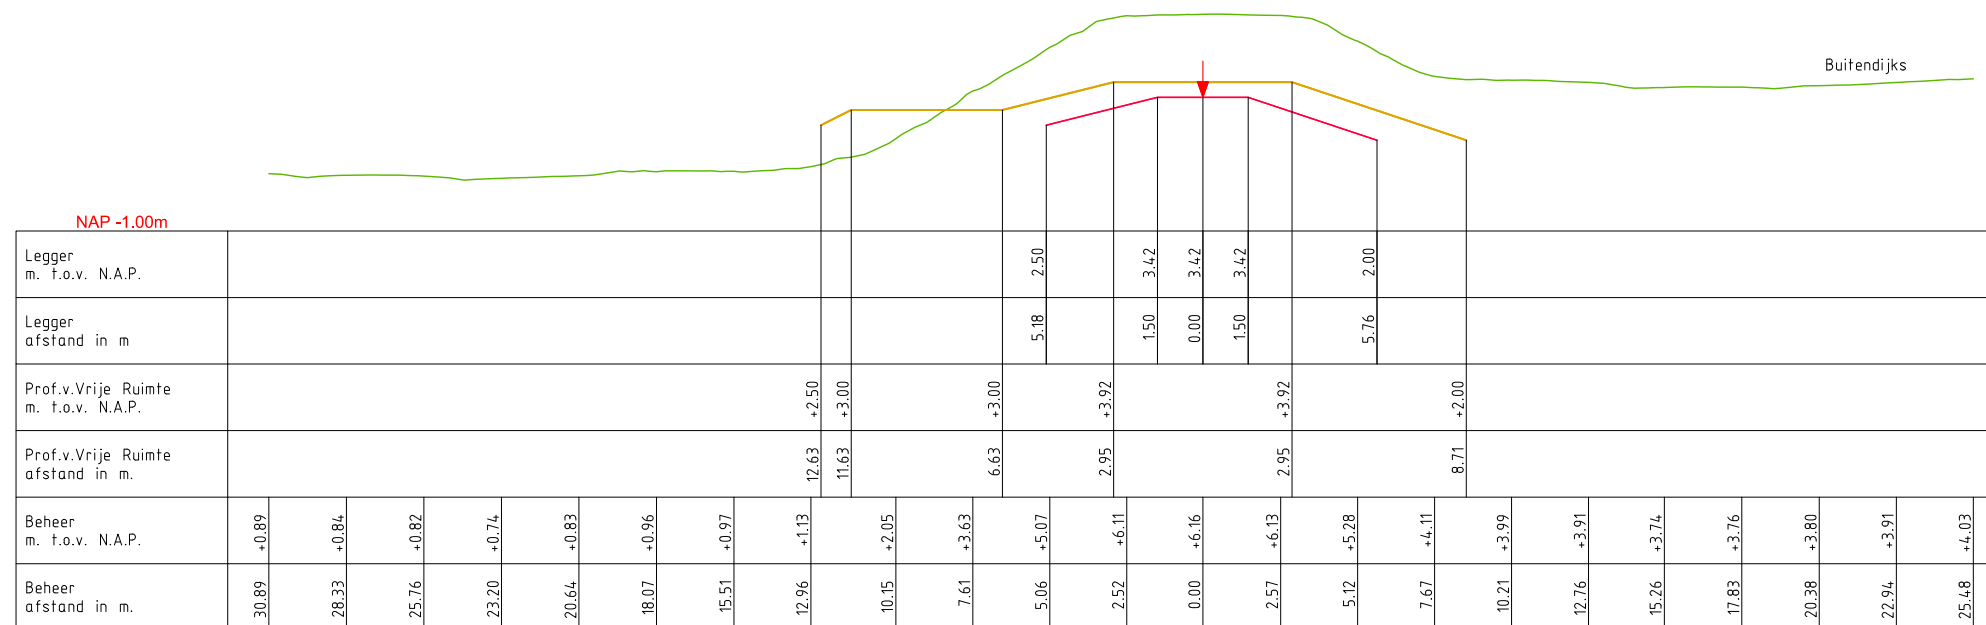

DWP AD106.+000m.
(AD078.+035m. - AW114.+020m)

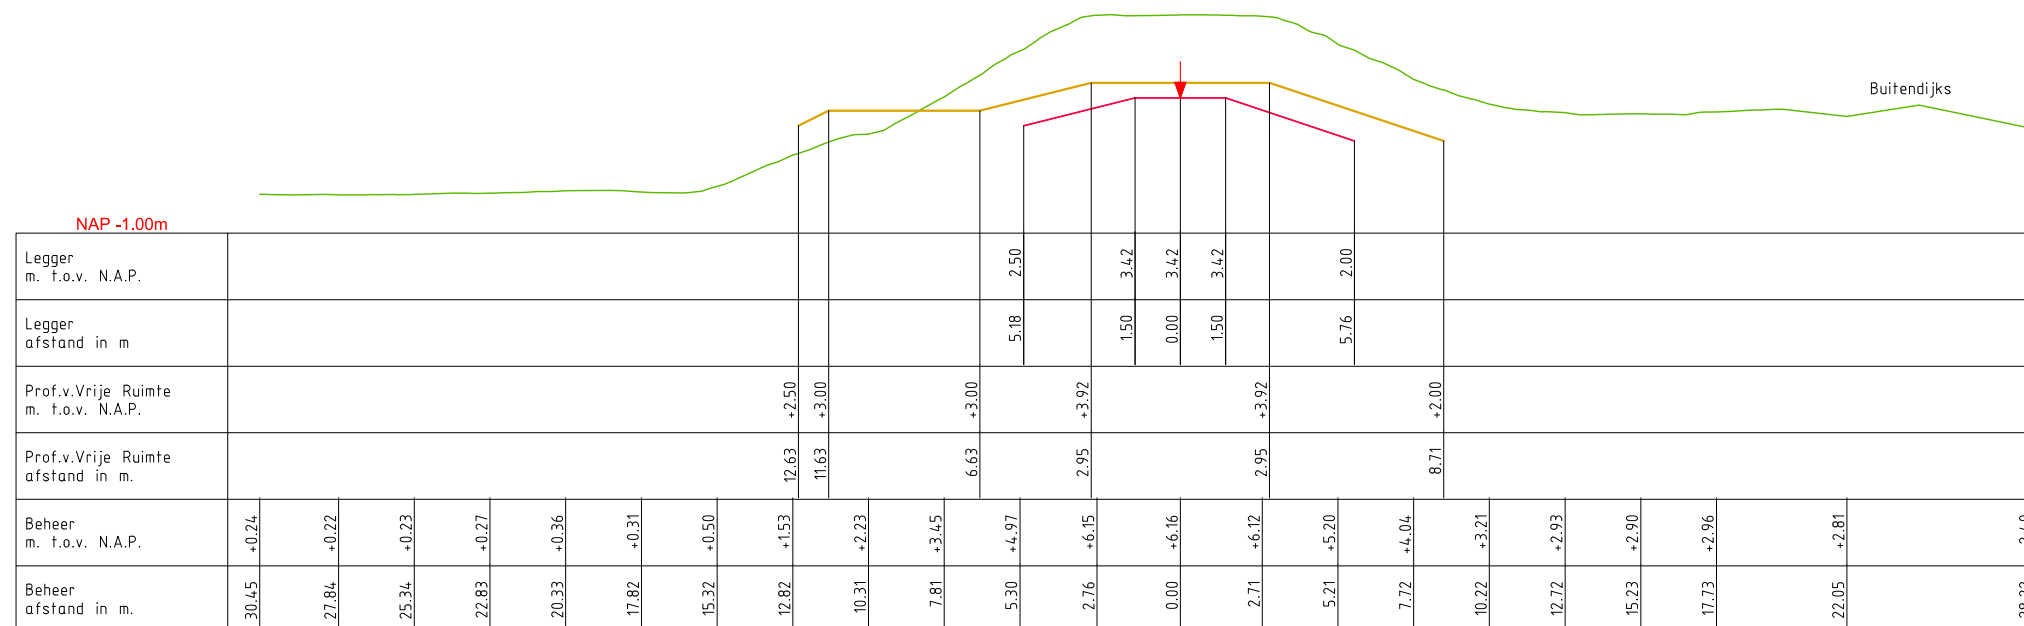

LEGENDA

— Leggerprofiel. Referentielijn (Middenkruin)

— Profiel van Vrije Ruimte.

— Beheerprofiel.



Legger: Noorder Lingedijk
AD000. - AD114.

Onderdeel: Dwarsprofielen Legger


<i>Dijkpaal traject:</i> AD	<i>Met</i> 029	<i>Bladen</i>	<i>Bladnr:</i> 027
<i>Formaat:</i> A3	<i>Schaal:</i> 1 : 250	<i>Status:</i>	Vastgesteld
<i>Opnamedatum:</i>	<i>Getekend:</i> T-DAM	<i>Datum:</i>	2020
<i>Behoort bij:</i> Besluit 2020062575			

	NAP -1.00m																								Buitendijks	
Legger m. f.o.v. N.A.P.													2.50						3.42						3.42						3.42						2.00																																
Legger afstand in m													5.18						1.50						0.00						1.50						5.76																																
Prof.v.Vrije Ruimte m. f.o.v. N.A.P.							+2.50 +3.00						+3.00						+3.92						+3.92						+2.00																																						
Prof.v.Vrije Ruimte afstand in m.							12.63 11.63						6.63						2.95						2.95						8.71																																						
Beheer m. t.o.v. N.A.P.	+1.15			+1.14			+1.16			+1.24			+1.29			+2.10			+2.77			+3.45			+4.75			+6.15			+6.23			+6.18			+5.72			+4.19			+2.88			+2.03			+2.58			+2.57			+2.57			+2.47			+2.34			+1.81			+1.47		
Beheer afstand in m.	26.29			23.78			21.17			18.56			15.95			13.33			10.74			8.09			5.52			2.86			0.00			2.73			5.44			7.95			10.66			13.17			15.69			18.40			20.90			23.62			26.17			28.93			31.54		


NAP -1.00m	
Legger m. t.o.v. N.A.P.	
Legger afstand in m	
Prof.v.Vrije Ruimte m. t.o.v. N.A.P.	
Prof.v.Vrije Ruimte afstand in m.	
Beheer m. t.o.v. N.A.P.	
Beheer afstand in m.	

<i>Dijkpaal traject:</i> AD	<i>Met</i> 029	<i>Bladen</i>	<i>Bladnr:</i> 028
<i>Formaat:</i> A3	<i>Schaal:</i> 1 : 250	<i>Status:</i>	Vastgesteld
<i>Opnamedatum:</i>	<i>Getekend:</i> T-DAM	<i>Datum:</i>	2020
<i>Behoort bij:</i> Besluit 2020062575			

DWP AD112.+000m.
(AD078.+035m. - AW114.+020m)

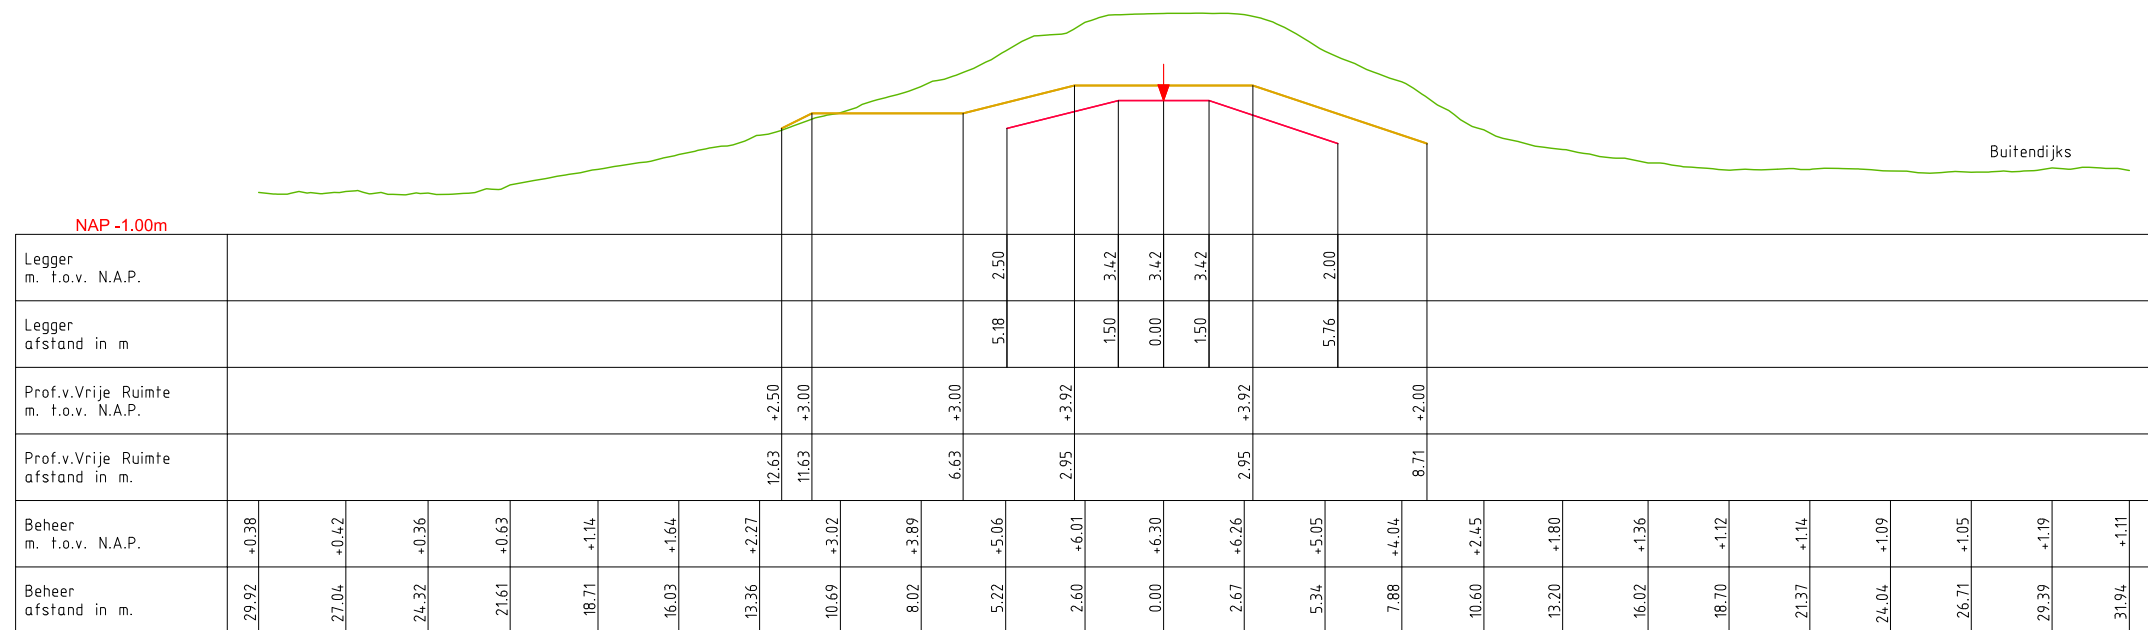

DWP AD114.+000m.
(AD078.+035m. - AW114.+020m)

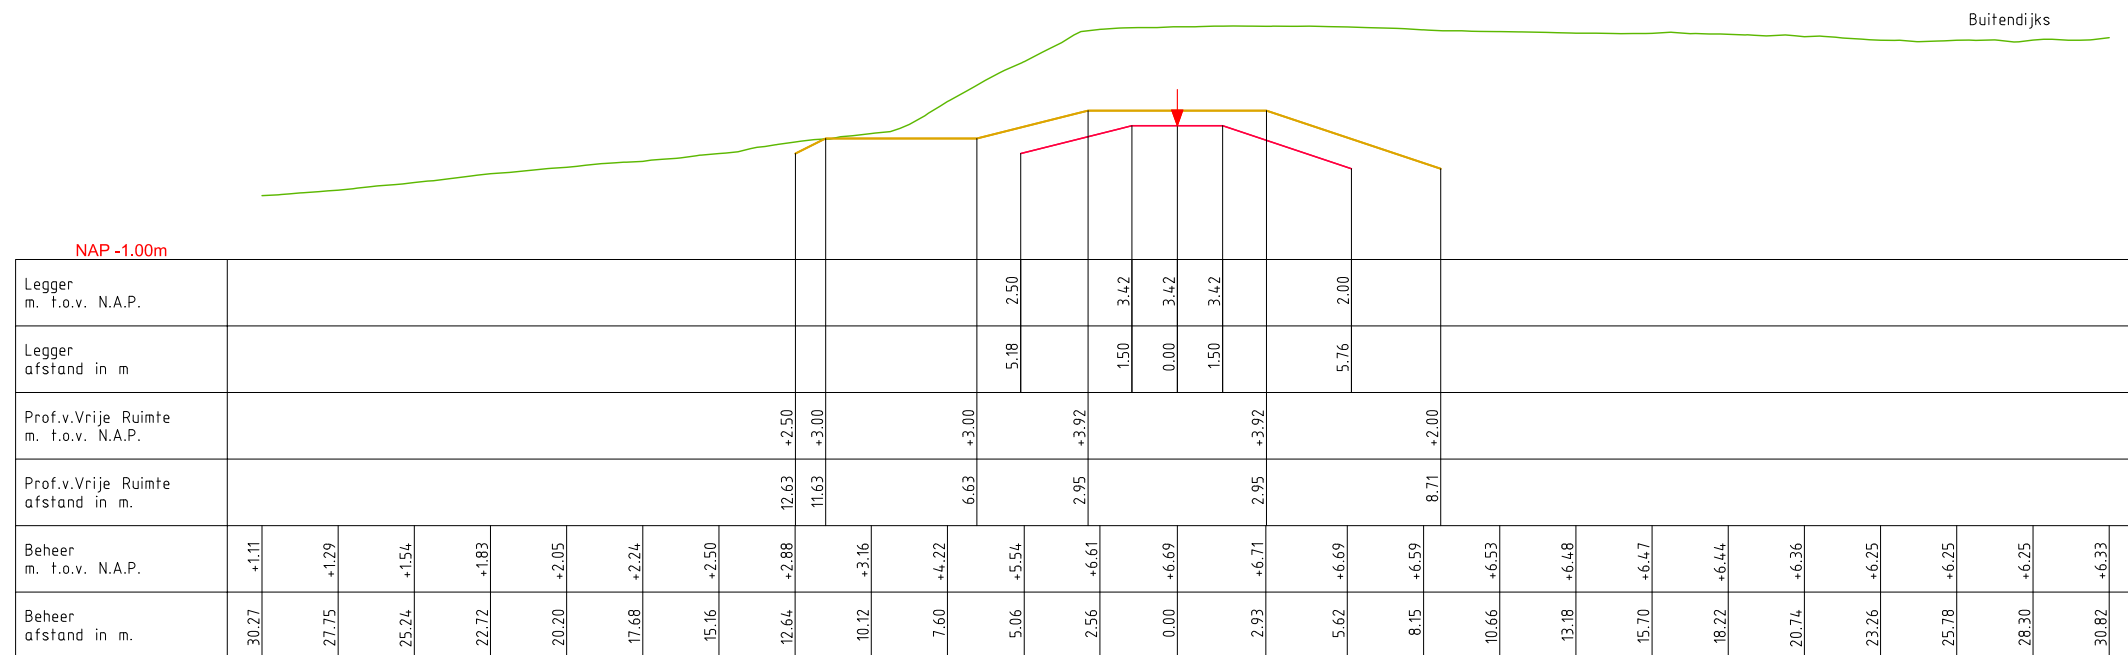

LEGENDA

— Leggerprofiel.

— Profiel van Vrije Ruimte.

— Beheerprofiel.

▼ Referentielijn (Middenkruin)



Legger: Noorder Lingedijk
AD000. - AD114.

Onderdeel: Dwarsprofielen Legger

<i>Dijkpaal traject:</i> AD	<i>Met</i> 029	<i>Bladen</i>	<i>Bladnr:</i> 029
<i>Formaat:</i> A3	<i>Schaal:</i> 1 : 250	<i>Status:</i>	Vastgesteld
<i>Opnamedatum:</i>	<i>Getekend:</i> T-DAM	<i>Datum:</i>	2020
<i>Behoort bij:</i> Besluit 2020062575			



N.A.P.

[illegible]

LEGENDA

- Leggerprofiel.
- Profiel van Vrije Ruimte.
- Beheerprofiel.


----- NAP
 Dijkpaal



Legger: Noorder Lingedijk
AD000. - AD114.

Onderdeel: Lengteprofiel Legger

<i>Dijkpaal traject:</i> AD	<i>Met</i> 017	<i>Bladen</i>	<i>Bladnr:</i> 003
<i>Formaat:</i> A3	<i>Schaal:</i> 1:2000/1:1000	<i>Status:</i>	Vastgesteld
<i>Opnamedatum:</i>	<i>Getekend:</i> T-DAM	<i>Datum:</i>	2020
<i>Behoort bij:</i> Besluit 2020062575			

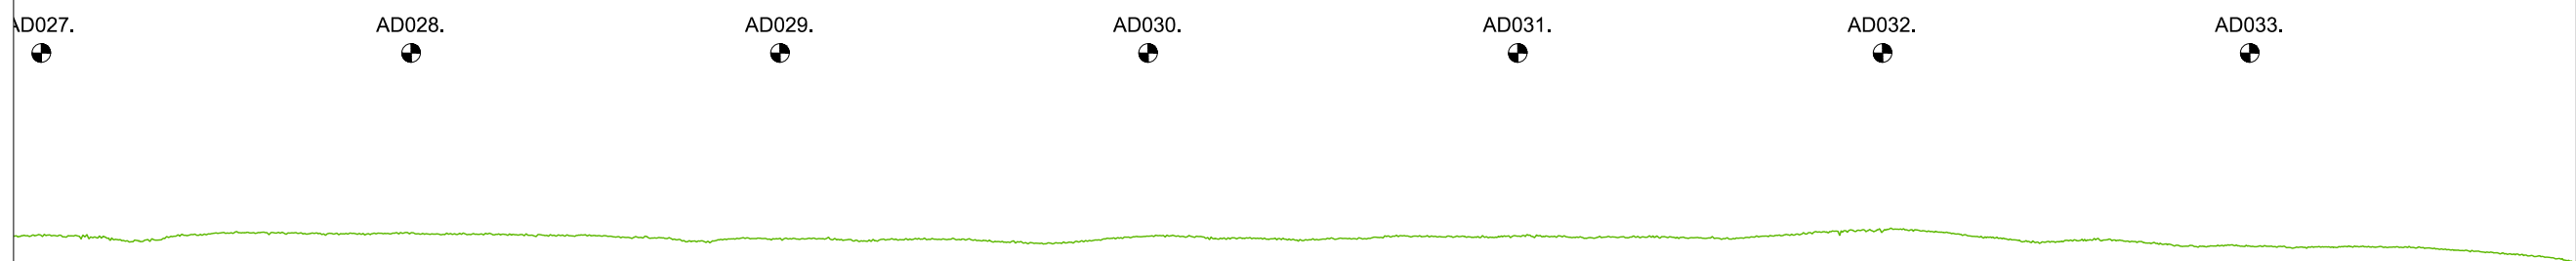

N.A.P.

[illegible]

LEGENDA

— Leggerprofiel.

— Profiel van Vrije Ruimte.

———— Beheerprofiel.

----- NAP


 Dijkpaal



Legger: Noorder Lingedijk
AD000. - AD114.

Onderdeel: Lengteprofiel Legger

<i>Dijkpaal traject:</i> AD	<i>Met</i> 017 <i>Bladen</i>	<i>Bladnr:</i> 005
<i>Formaat:</i> A3	<i>Schaal:</i> 1:2000/1:1000	<i>Status:</i> Vastgesteld
<i>Opnamedatum:</i>	<i>Getekend:</i> T-DAM	<i>Datum:</i> 2020
<i>Behoort bij:</i> Besluit 2020062575		

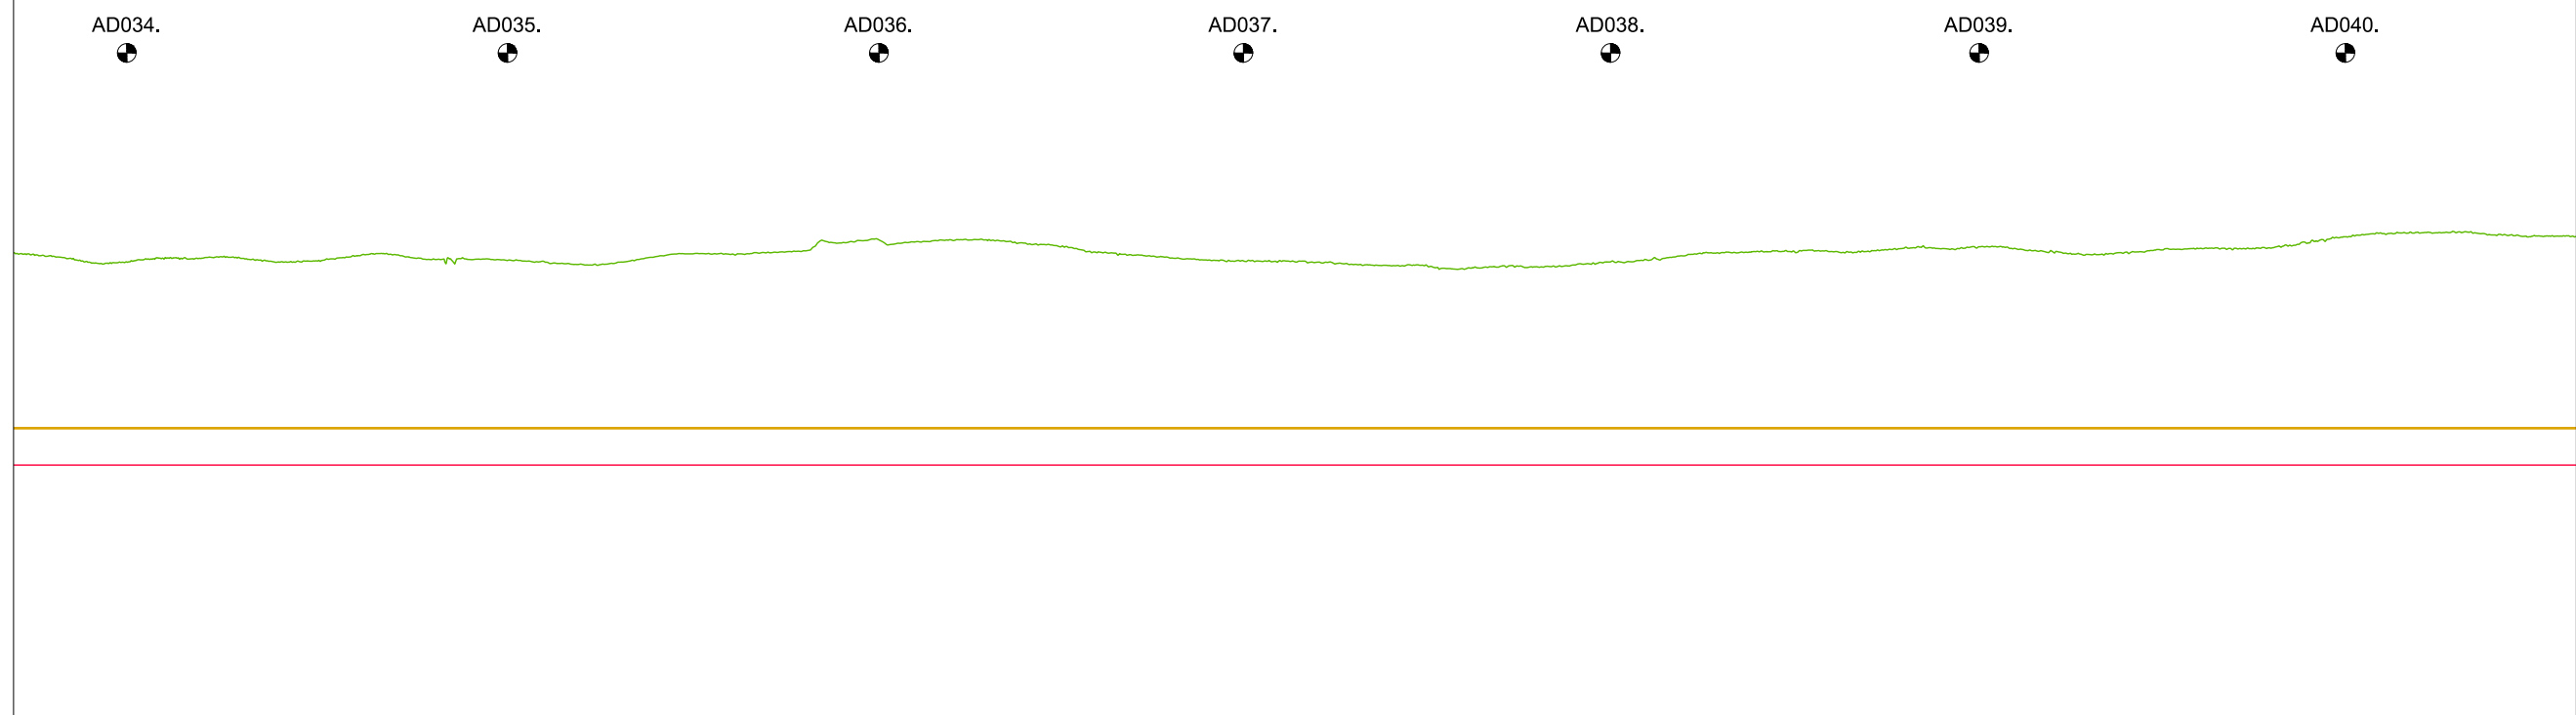[illegible]

LEGENDA

— Leggerprofiel.

— Profiel van Vrije Ruimte.

— Beheerprofiel.

----- NAP

⊙ Dijkpaal




Waterschap

Rivierenland

Legger: Noorder Lingendijk
AD000. - AD114.

Onderdeel: Lengteprofiel Legger

Dijkpaal traject: AD	Met 017	Bladen	Bladnr: 006
Formaat: A3	Schaal: 1:2000/1:1000	Status: Vastgesteld	
Opnamedatum:	Getekend: T-DAM	Datum: 2020	
Behoort bij: Besluit 2020062575			

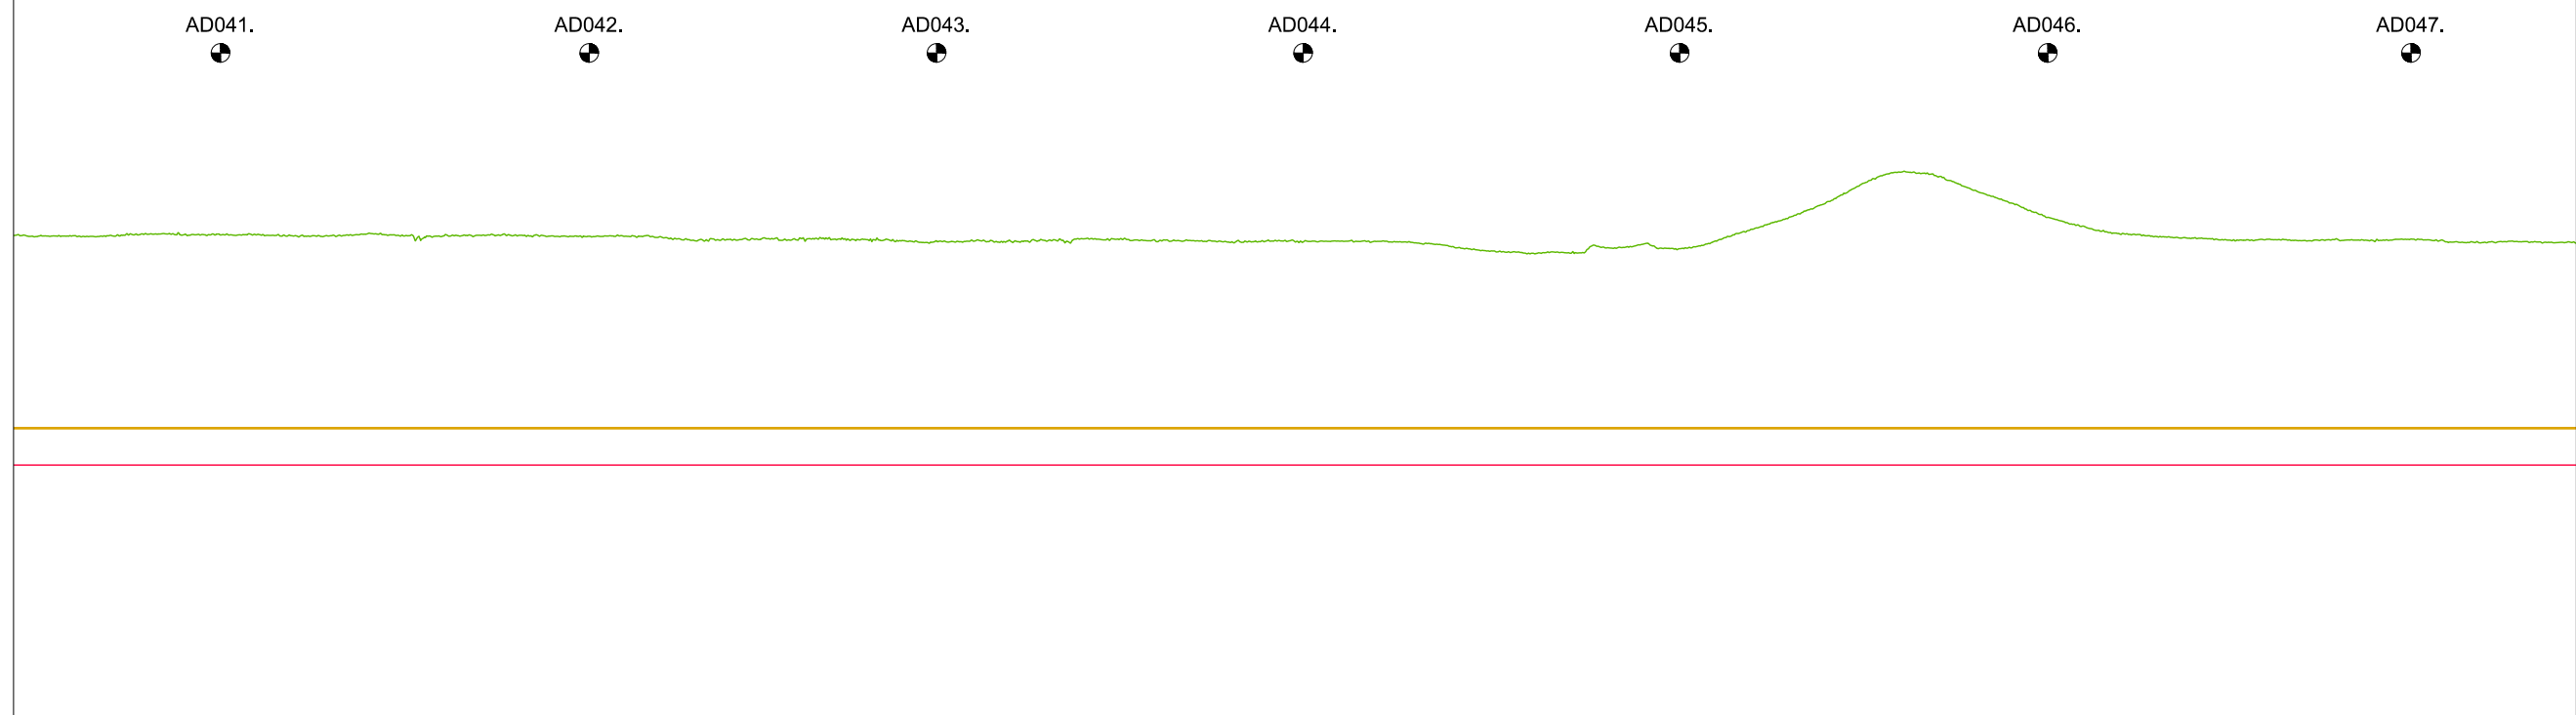[illegible]

LEGENDA

— Leggerprofiel.

— Profiel van Vrije Ruimte.

———— Beheerprofiel.

----- NAP


 Dijkpaal



Legger: Noorder Lingedijk
AD000. - AD114.

Onderdeel: Lengteprofiel Legger

<i>Dijkpaal traject:</i> AD	<i>Met</i> 017	<i>Bladen</i>	<i>Bladnr:</i> 007
<i>Formaat:</i> A3	<i>Schaal:</i> 1:2000/1:1000	<i>Status:</i> Vastgesteld	
<i>Opnamedatum:</i>	<i>Getekend:</i> T-DAM	<i>Datum:</i> 2020	
<i>Behoort bij:</i> Besluit 2020062575			

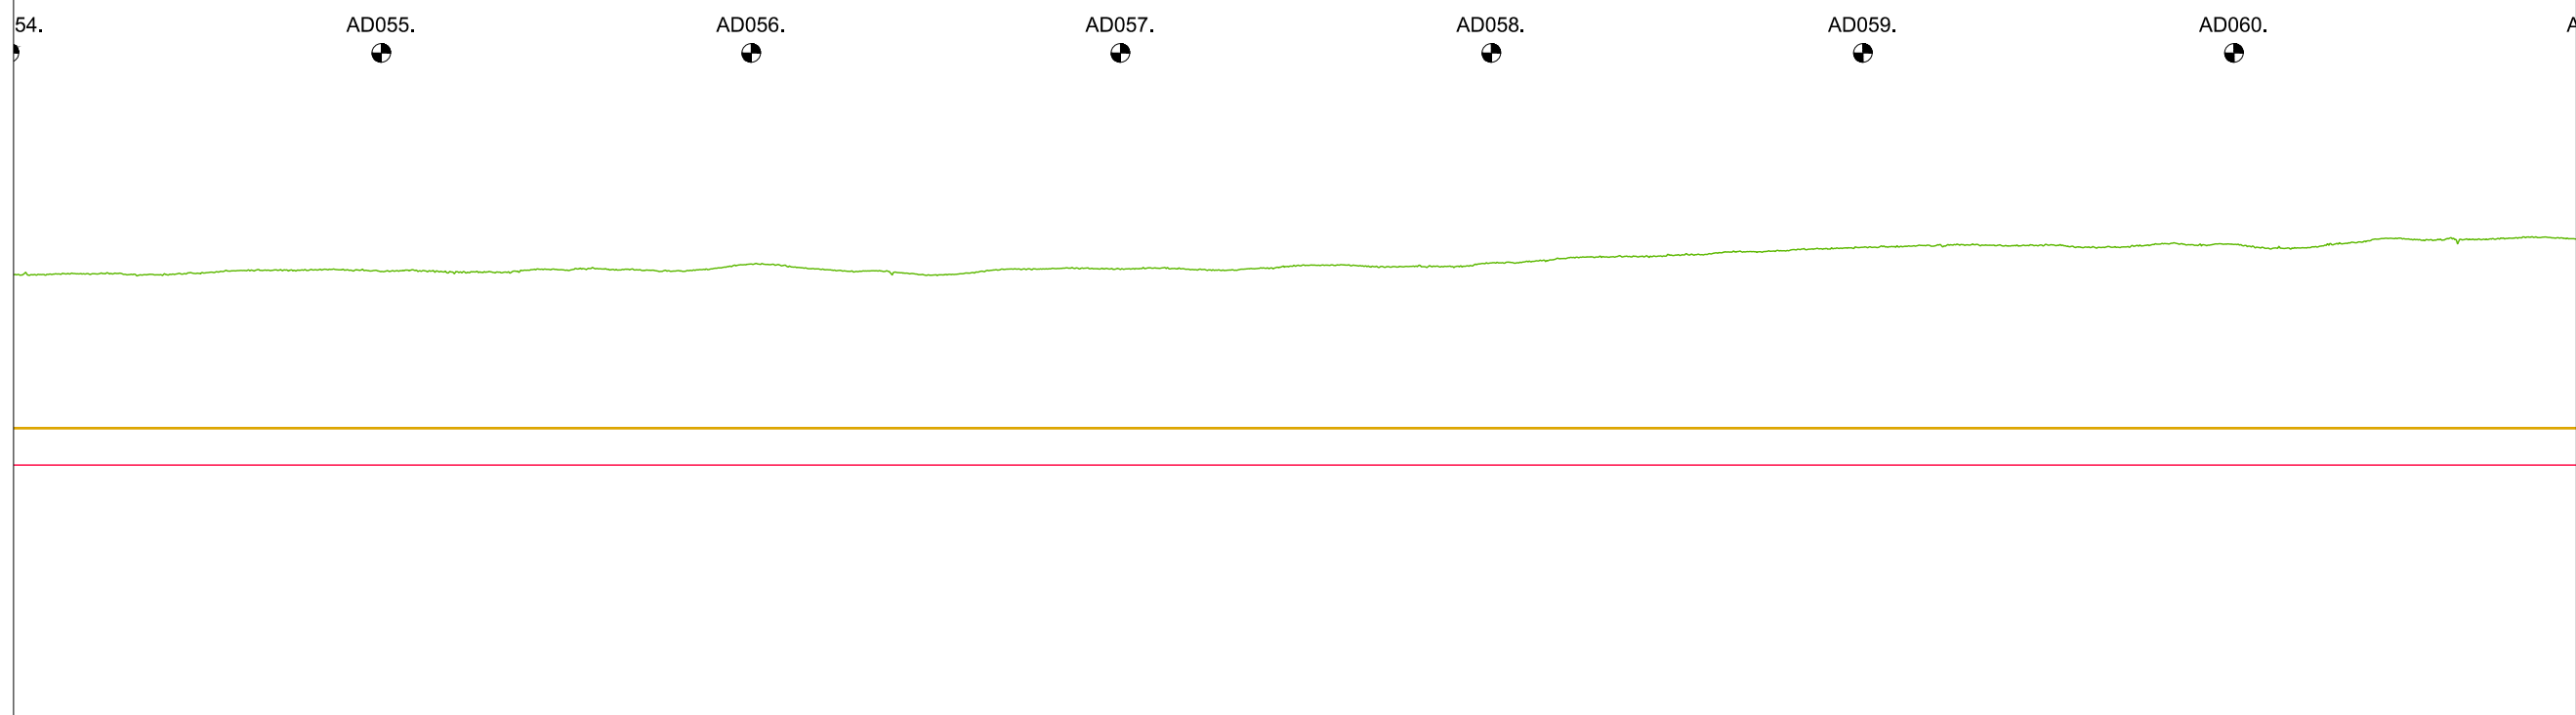

KUNSTWERK GEGEVENS Meters t.o.v. N.A.P.			
PROFIEL VAN VRIJE RUIMTE Meters t.o.v. N.A.P.			
LEGGER Meters t.o.v. N.A.P.			
BEHEERREGISTER Meters t.o.v. N.A.P.			
AFSTANDEN Meters t.o.v. het nulpunt			
5400.00	+6.00	+3.42	+3.92
5425.00	+5.99	+3.42	+3.92
5450.00	+6.05	+3.42	+3.92
5475.00	+6.07	+3.42	+3.92
5500.00	+6.06	+3.42	+3.92
5525.00	+6.04	+3.42	+3.92
5550.00	+6.08	+3.42	+3.92
5575.00	+6.06	+3.42	+3.92
5600.00	+6.13	+3.42	+3.92
5625.00	+6.05	+3.42	+3.92
5650.00	+6.02	+3.42	+3.92
5675.00	+6.08	+3.42	+3.92
5700.00	+6.09	+3.42	+3.92
5725.00	+6.08	+3.42	+3.92
5750.00	+6.13	+3.42	+3.92
5775.00	+6.11	+3.42	+3.92
5800.00	+6.17	+3.42	+3.92
5825.00	+6.24	+3.42	+3.92
5850.00	+6.28	+3.42	+3.92
5875.00	+6.34	+3.42	+3.92
5900.00	+6.38	+3.42	+3.92
5925.00	+6.40	+3.42	+3.92
5950.00	+6.37	+3.42	+3.92
5975.00	+6.41	+3.42	+3.92
6000.00	+6.37	+3.42	+3.92
6025.00	+6.43	+3.42	+3.92
6050.00	+6.48	+3.42	+3.92
6075.00	+6.50	+3.42	+3.92

LEGENDA

— Leggerprofiel.

— Profiel van Vrije Ruimte.

— Beheerprofiel.

----- NAP

⊕ Dijkpaal




Waterschap

Rivierenland

Legger: Noorder Lingedijk AD000. - AD114.

Onderdeel: Lengteprofiel Legger

Dijkpaal traject: AD	Met 017	Bladen	Bladnr: 009
Formaat: A3	Schaal: 1:2000/1:1000	Status: Vastgesteld	
Opnamedatum:	Getekend: T-DAM	Datum: 2020	
Behoort bij: Besluit 2020062575			

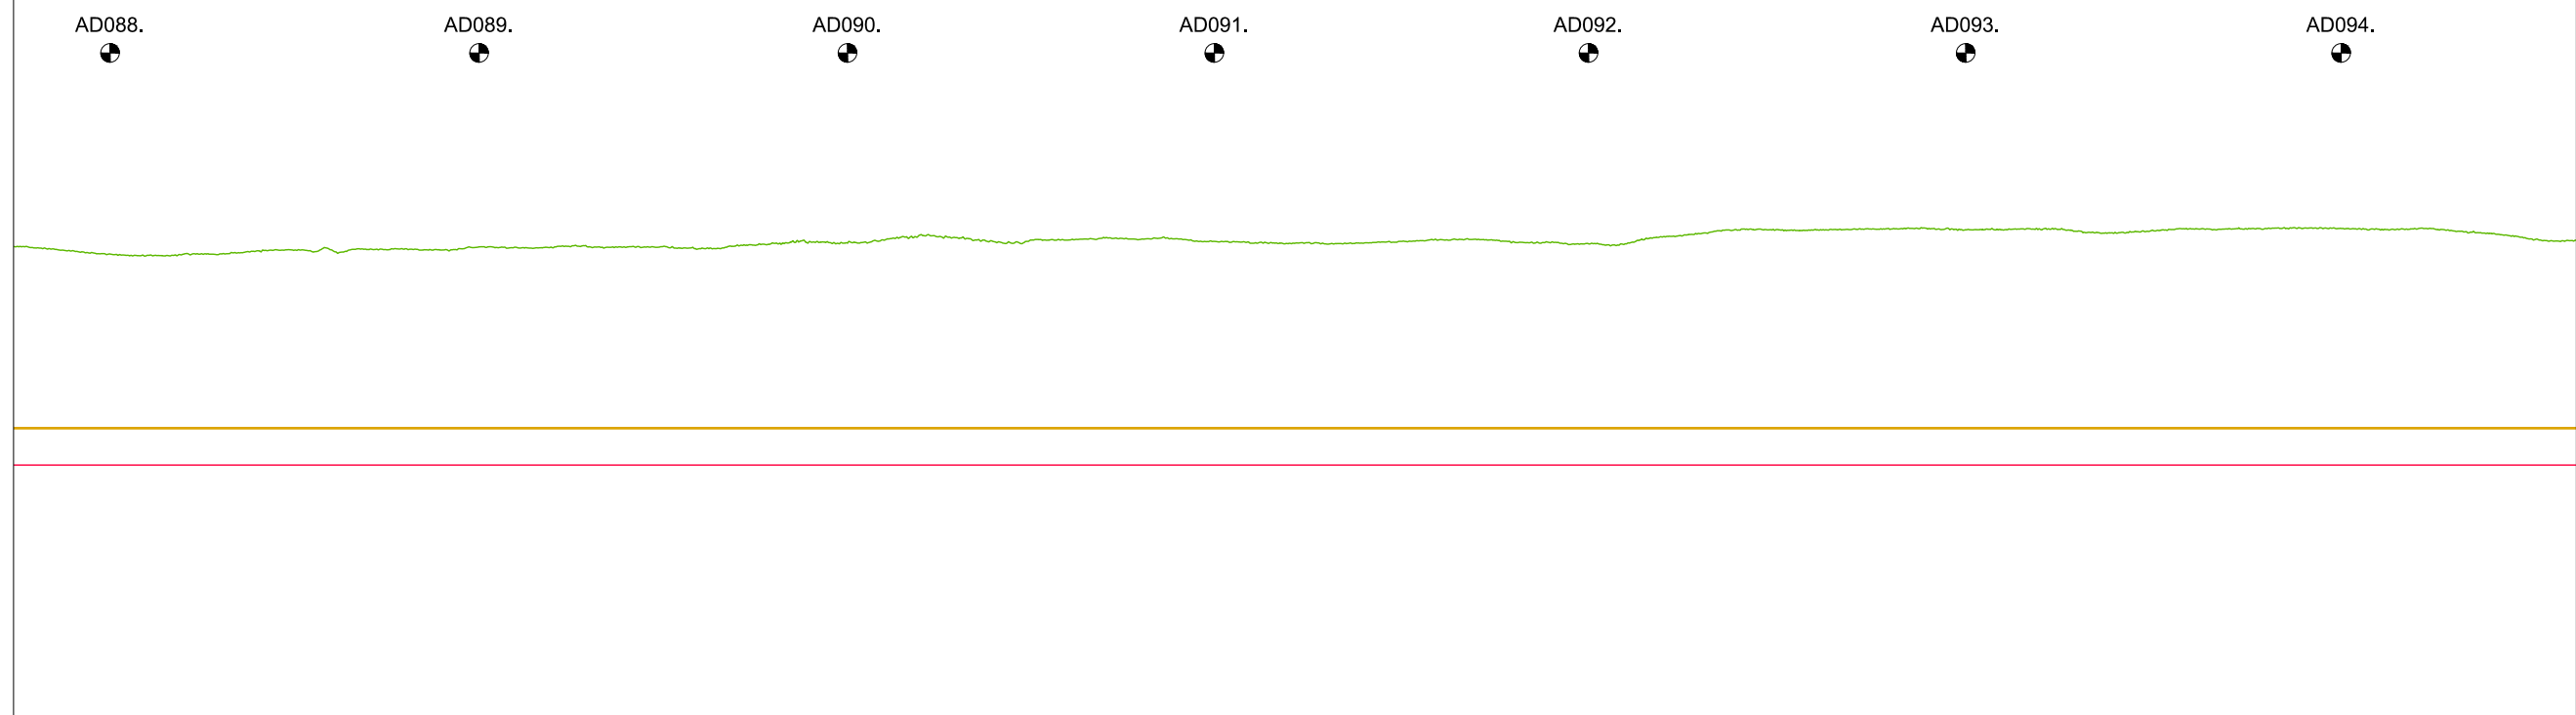[illegible]

LEGENDA

— Leggerprofiel.

— Profiel van Vrije Ruimte.

———— Beheerprofiel.

----- NAP


 Dijkpaal



Legger: Noorder Lingedijk
AD000. - AD114.

Onderdeel: Lengteprofiel Legger

<i>Dijkpaal traject:</i> AD	<i>Met</i> 017 <i>Bladen</i>	<i>Bladnr:</i> 014
<i>Formaat:</i> A3	<i>Schaal:</i> 1:2000/1:1000	<i>Status:</i> Vastgesteld
<i>Opnamedatum:</i>	<i>Getekend:</i> T-DAM	<i>Datum:</i> 2020
<i>Behoort bij:</i> Besluit 2020062575		

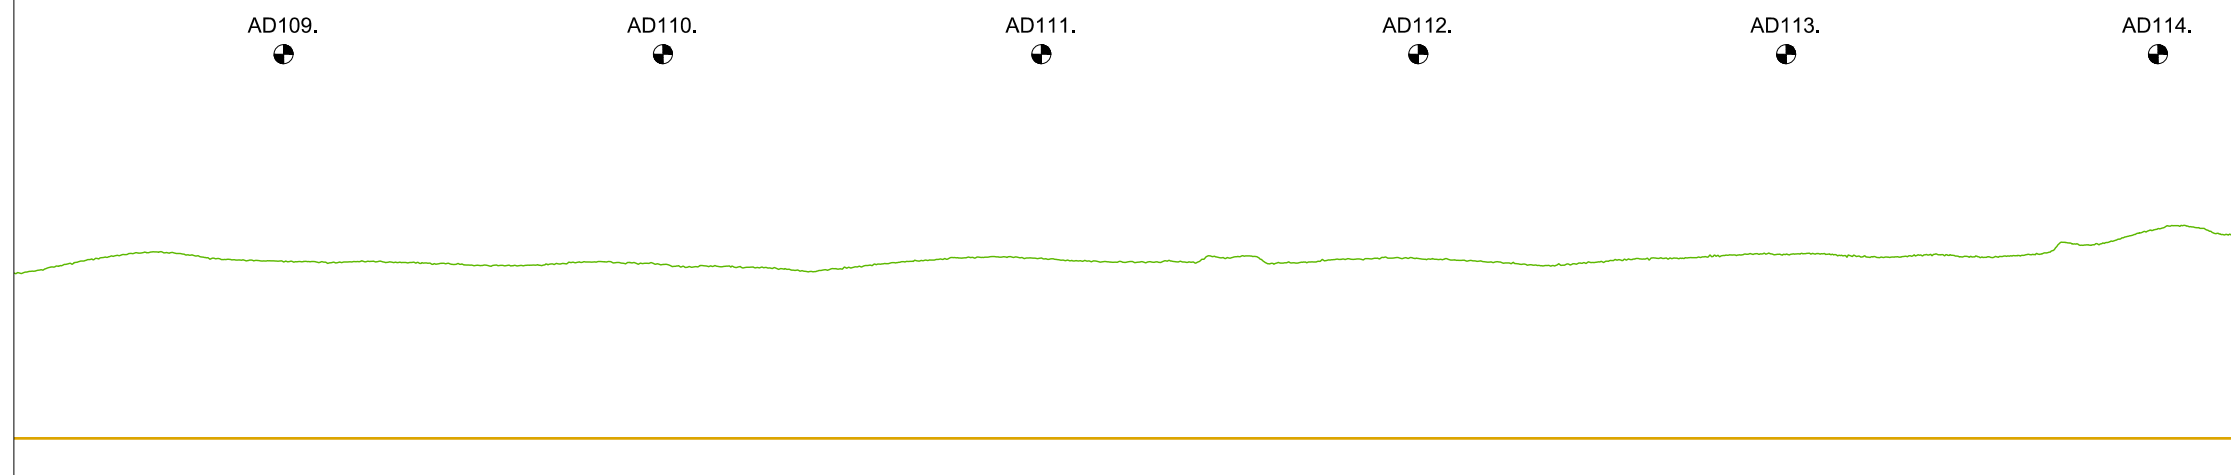

N.A.P.

AFSTANDEN Meters t.o.v. het nulpunt	10775.00	+6.18	+3.42	+3.92	KUNSTWERK GEGEVENS Meters t.o.v. N.A.P.
	10800.00	+6.38	+3.42	+3.92	
	10825.00	+6.28	+3.42	+3.92	
	10850.00	+6.25	+3.42	+3.92	
	10875.00	+6.24	+3.42	+3.92	
	10900.00	+6.20	+3.42	+3.92	
	10925.00	+6.25	+3.42	+3.92	
	10950.00	+6.20	+3.42	+3.92	
	10975.00	+6.13	+3.42	+3.92	
	11000.00	+6.25	+3.42	+3.92	
	11025.00	+6.32	+3.42	+3.92	
	11050.00	+6.26	+3.42	+3.92	
	11075.00	+6.25	+3.42	+3.92	
	11100.00	+6.25	+3.42	+3.92	
	11125.00	+6.30	+3.42	+3.92	
	11150.00	+6.26	+3.42	+3.92	
	11175.00	+6.21	+3.42	+3.92	
	11200.00	+6.30	+3.42	+3.92	
	11225.00	+6.36	+3.42	+3.92	
	11250.00	+6.34	+3.42	+3.92	
	11275.00	+6.35	+3.42	+3.92	
	11300.00	+6.35	+3.42	+3.92	
	11325.00	+6.60	+3.42	+3.92	
	11350.00	+6.61	+3.42	+3.92	

LEGENDA

- Leggerprofiel.
- Profiel van Vrije Ruimte.
- Beheerprofiel.

----- NAP
 Dijkpaal



Legger: Noorder Lingedijk
AD000. - AD114.

Onderdeel: Lengteprofiel Legger

<i>Dijkpaal traject:</i> AD	<i>Met</i> 017	<i>Bladen</i>	<i>Bladnr:</i> 017
<i>Formaat:</i> A3	<i>Schaal:</i> 1:2000/1:1000	<i>Status:</i>	Vastgesteld
<i>Opnamedatum:</i>	<i>Getekend:</i> T-DAM	<i>Datum:</i>	2020
<i>Behoort bij:</i> Besluit 2020062575			