



Waterschap
Rivierenland


Polder 't Kooike
Legger Overige Waterkering

Dijkpaaltraject 't Kooike (TK000. – TK018.)

Legger Regionale Waterkering
Dijkpaaltraject 't Kooike (TK000. – TK018.)

Inhoud

- Overzichtskaart Dijkpaaltraject 't Kooike
- Situatiebladen (1:1.000)
- Dwarsprofielen (1:200)
- Lengteprofielen (1:2.000/1:100)

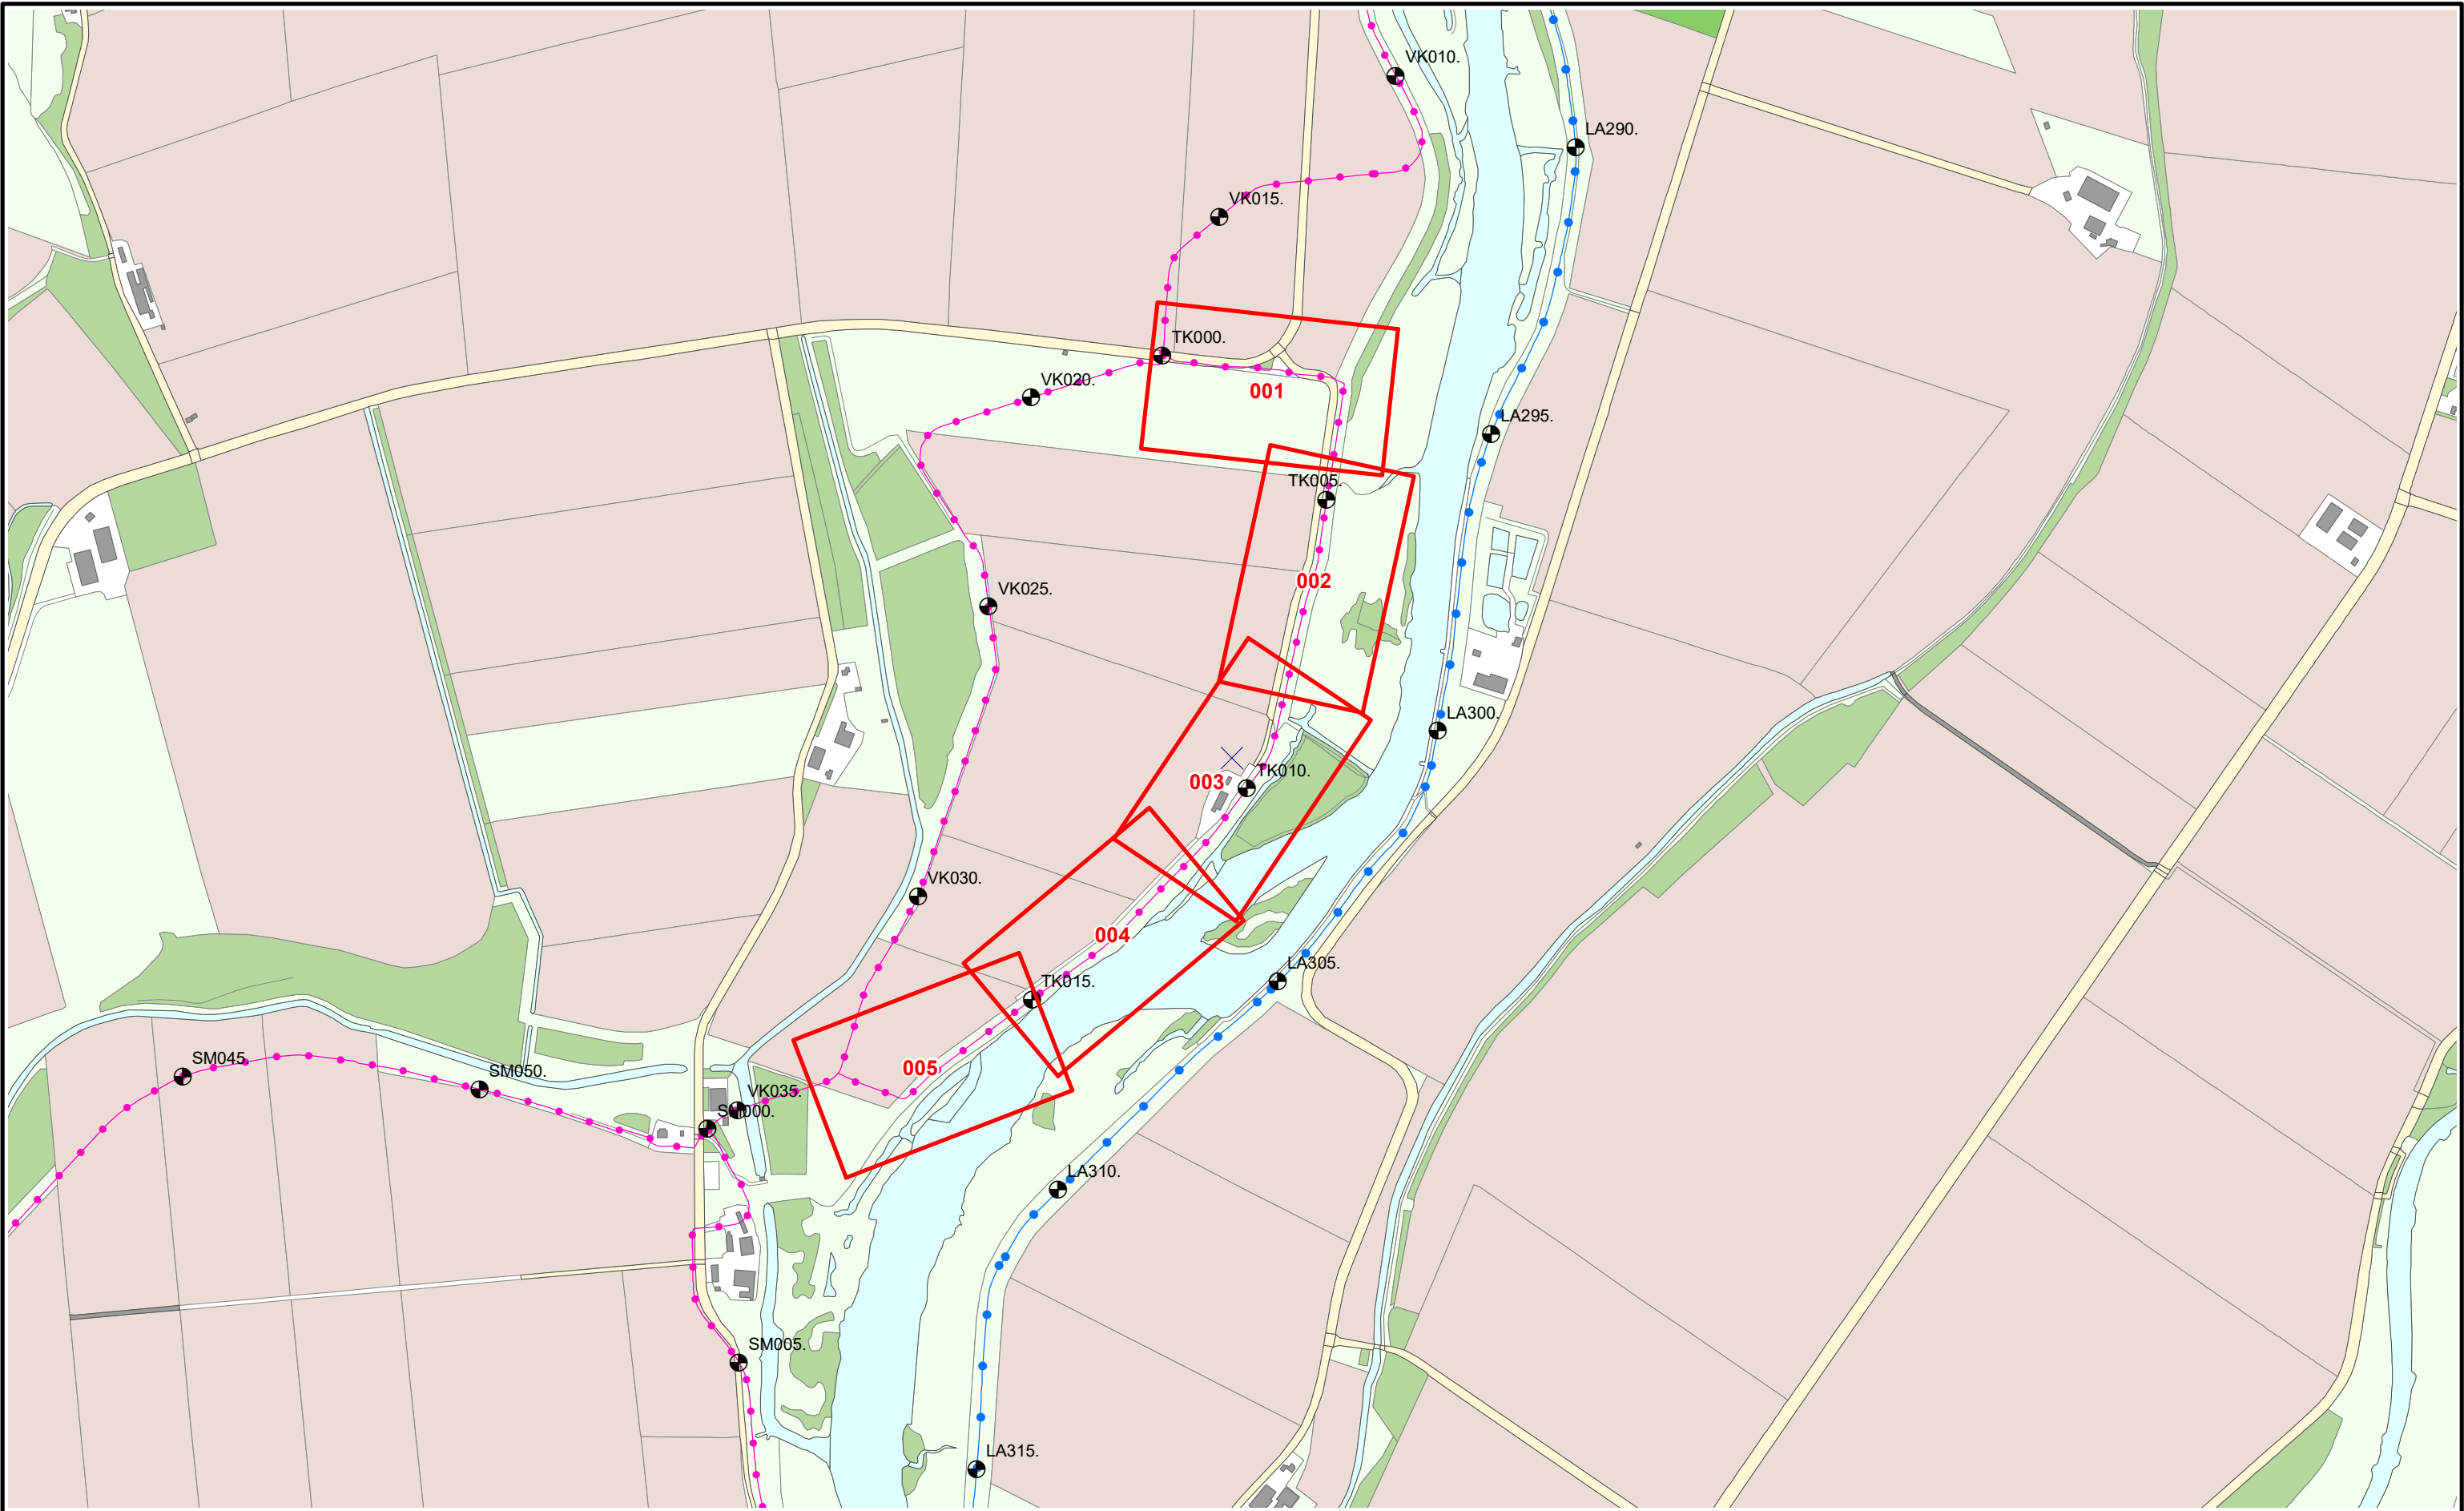

Referentielijn soort :

- Primaire waterkering
- Regionale waterkering
- Overige waterkering



Situatieblad 1:1000 met bladnummer



Legger : Polder 't Kooike

Onderdeel : Overzichtskaart Dijkpaaltraject

Dijkpaal traject : TK

Formaat : A3

Opnamedatum : -

Bestuifnr : Bestuit 2020062575

Aantal bladen : 001

Schaal : 1 : 10.000

Getekend : T-DAM

Datum : 2020

Bladnr : 001

Status : Vastgesteld

Tekeningnr : -





0 12,5 25 50 75
Meters

⊕ Dijkpalen

● Referentielijn Primaire Kering

● Referentielijn Regionale Kering

● Referentielijn Overige Kering

--- Teenlijn

Waterstaatswerk

Beschermingszone

Stortsteen

Harde Bekleding

Duiker

Wandconstructie

Coupure

Sluis

Gemaal

Keringverbeterings-constructie

△ Afsluiter Leidingen

--- Drainages

— Hoofdgebouwen

— Overig bouwwerk

E58 Kadastraal perceel

AZ003 +031M

Dwarsprofiel-locatie



Waterschap
Rivierenland

Legger : Polder 't Kooike

Onderdeel :	Situatie Legger		
Dijkpaal traject : TK	Aantal bld : 005	Bladnr : 001	
Formaat : A3	Schaal : 1 : 1000	Status : Vastgesteld	
Opnamedatum : -	Getekend : T-DAM	Datum : 2020	
Besluitnr : 2020062575	Tek. nr. : TK001		



Dijkpalen

Referentielijn Primaire Kering

Referentielijn Regionale Kering

Referentielijn Overige Kering

Teenlijn

Waterstaatswerk

Beschermingszone

Stortsteen

Harde Bekleding

Duiker

Wandconstructie

Coupure

Sluis

Gemaal

Keringverbeteringsconstructie

Afsluiters Leidingen

Drainages

Hoofdgebouwen

Overig bouwwerk


Kadastraal perceel

AZ003.+031M

Dwarsprofiel-locatie

Legger : Polder 't Kooike

Onderdeel :	Situatie Legger		
Dijkpaal traject :TK	Aantal bld : 005	Bladnr : 002	
Formaat : A3	Schaal : 1 : 1000	Status : Vastgesteld	
Opnamedatum : -	Getekend : T-DAM	Datum : 2020	
Besluitnr : 2020062575	Tek. nr. : TK002		

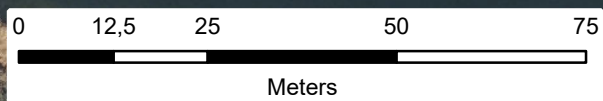

- | | | | |
|---------------------------------|------------------|-------------------------------|----------------------|
| Dijkpalen | Waterstaatswerk | Duiker | Afsluiters Leidingen |
| Referentielijn Primaire Kering | Beschermingszone | Wandconstructie | Drainages |
| Referentielijn Regionale Kering | Stortsteen | Coupure | Hoofdgebouwen |
| Referentielijn Overige Kering | Harde Bekleding | Sluis | Overig bouwwerk |
| Teenlijn | | Gemaal | Kadastraal perceel |
| | | Keringverbeteringsconstructie | |

AZ003.+031M
Dwarsprofiel-
locatie



Legger : Polder 't Kooike		
Onderdeel :	Situatie Legger	
Dijkpaal traject : TK	Aantal bld : 005	Bladnr : 003
Formaat : A3	Schaal : 1 : 1000	Status : Vastgesteld
Opnamedatum : -	Getekend : T-DAM	Datum : 2020
Besluitnr : 2020062575	Tek. nr. : TK003	



- Dijkpalen
- Referentielijn Primaire Kering
- Referentielijn Regionale Kering
- Referentielijn Overige Kering
- Teenlijn

- Waterstaatswerk
- Beschermszone
- Stortsteen
- Harde Bekleding

- Duiker
- Wandconstructie
- Coupure
- Sluis
- Gemaal
- Keringverbeteringsconstructie

- Afsluiter Leidingen
- Drainages
- Hoofdgebouwen
- Overig bouwwerk
- Kadastraal perceel

Dwarsprofiel-
locatie

AZ003.+031M



Legger : Polder 't Kooike

Onderdeel : Situatie Legger		
Dijkpaal traject : TK	Aantal bld : 005	Bladnr : 004
Formaat : A3	Schaal : 1 : 1000	Status : Vastgesteld
Opnamedatum : -	Getekend : T-DAM	Datum : 2020
Besluitnr : 2020062575		Tek. nr. : TK004



- Dijkpalen - Referentielijn Primaire Kering - Referentielijn Regionale Kering - Referentielijn Overige Kering - Teenlijn	- Waterstaatswerk - Beschermingszone - Stortsteen - Harde Bekleding	- Duiker - Wandconstructie - Coupure - Sluis - Gemaal - Keringverbeteringsconstructie	- Afsluiters Leidingen - Drainages - Hoofdgebouwen - Overig bouwwerk - Kadastraal perceel
--	--	--	--

AZ003.+031M


Dwarsprofiel-locatie

**Waterschap
Rivierenland**

Legger : Polder 't Kooike

Onderdeel : Situatie Legger		
Dijkpaal traject : TK	Aantal bld : 005	Bladnr : 005
Formaat : A3	Schaal : 1 : 1000	Status : Vastgesteld
Opnamedatum : -	Getekend : T-DAM	Datum : 2020
Besluitnr : 2020062575		Tek. nr. : TK005

DWP TK 000.+051m.
(TK000.+000m. - TK003.+009m.)

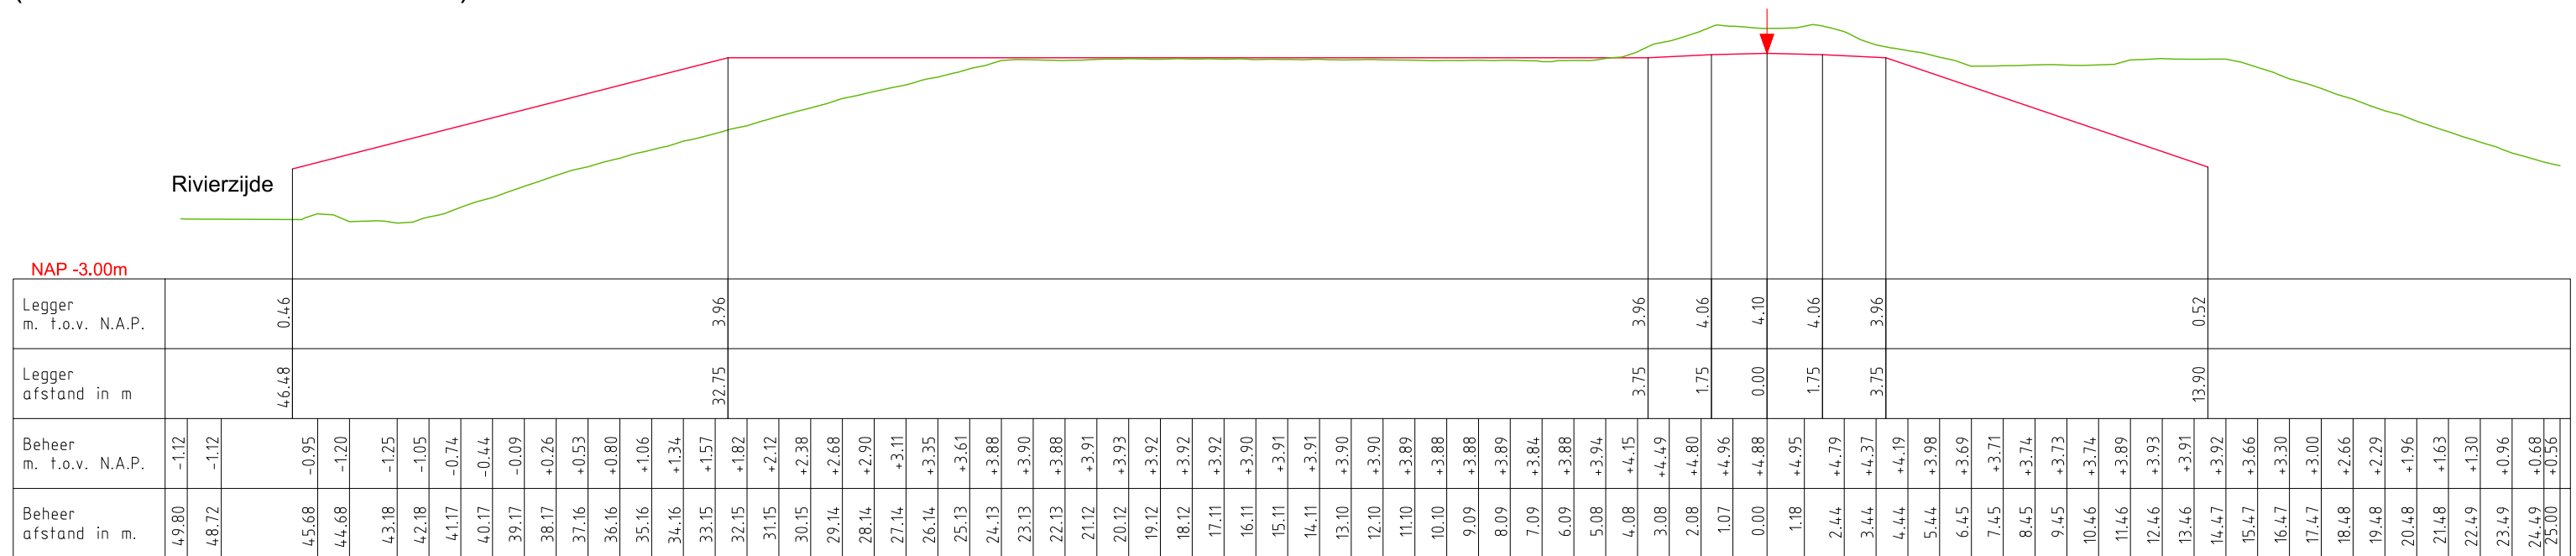

LEGENDA

- Leggerprofiel.
  Referentielijn (Buitenkruin)
- Profiel van Vrije Ruimte.
-  Beheerprofiel.




Legger: Polder 't Kooike
(TK000. - TK018.)

Onderdeel: Dwarsprofielen Legger

<i>Dijkpaal traject:</i> TK	<i>Met</i> 002	<i>Bladen</i>	<i>Bladnr:</i> 001
<i>Formaat:</i> A3	<i>Schaal:</i> 1 : 200	<i>Status:</i> Vastgesteld	
<i>Opnamedatum:</i>	<i>Getekend:</i> T-DAM	<i>Datum:</i> 2020	
<i>Behoort bij:</i> Besluit 2020062575			

DWP TK 008.+030m.
(TK003.+009m. - TK010.+026m.)

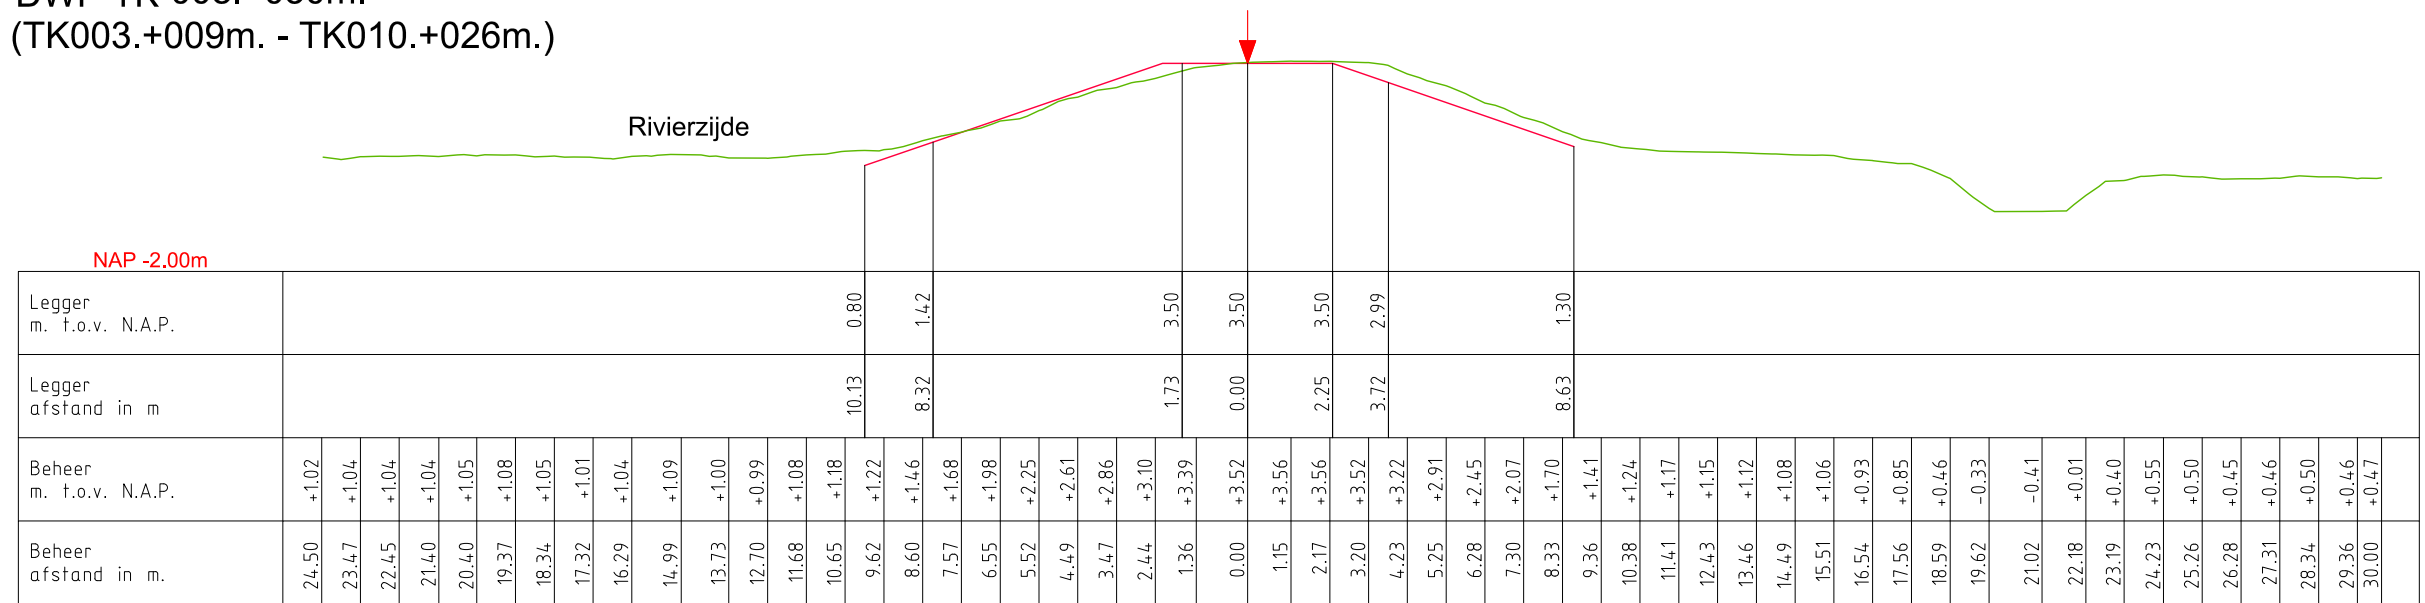

DWP TK 014.+026m.
(TK010.+026m. - TK018.+088m.)



LEGENDA


- Leggerprofiel. ↓ Referentielijn (Buitenkruin)
- Profiel van Vrije Ruimte.
- Beheerprofiel.



Legger: Polder 't Kooike
(TK000. - TK018.)

Onderdeel: Dwarsprofielen Legger

<i>Dijkpaal traject:</i> TK	<i>Met</i> 002	<i>Bladen</i>	<i>Bladnr:</i> 002
<i>Formaat:</i> A3	<i>Schaal:</i> 1 : 200	<i>Status:</i>	Vastgesteld
<i>Opnamedatum:</i>	<i>Getekend:</i> T-DAM	<i>Datum:</i>	2020
<i>Behoort bij:</i> Besluit 2020062575			

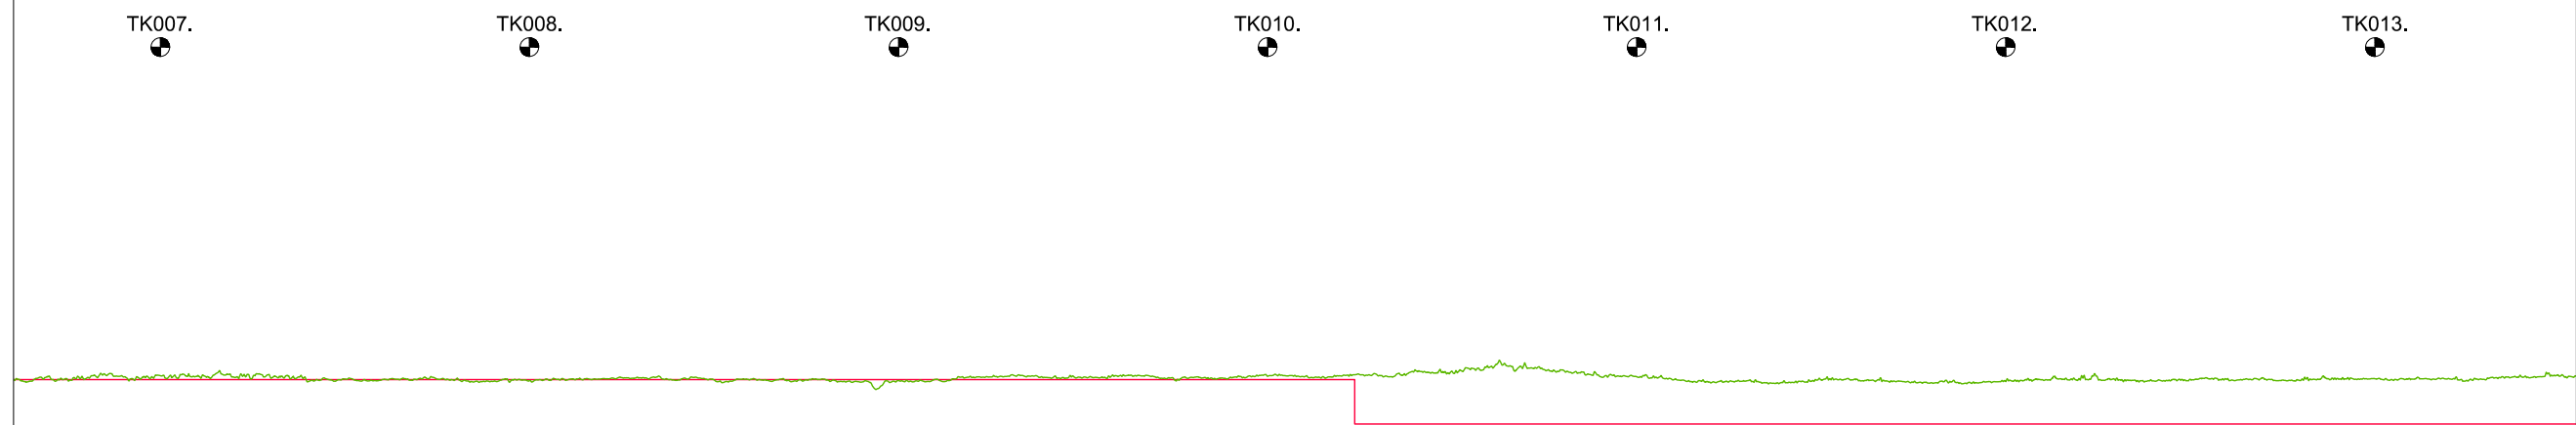

N.A.P.

[illegible]

LEGENDA

- Leggerprofiel.
- Profiel van Vrije Ruimte.
- Beheerprofiel.


----- NAP
 Dijkpaal



Legger: Polder t Kooike
(TK000. - TK018.)

Onderdeel: Lengteprofiel Legger

<i>Dijkpaal traject:</i> TK	<i>Met</i> 003 <i>Bladen</i>	<i>Bladnr:</i> 002
<i>Formaat:</i> A3	<i>Schaal:</i> 1:2000/1:1000	<i>Status:</i> Vastgesteld
<i>Opnamedatum:</i>	<i>Getekend:</i> T-DAM	<i>Datum:</i> 2020
<i>Behoort bij:</i> Besluit 2020062575		

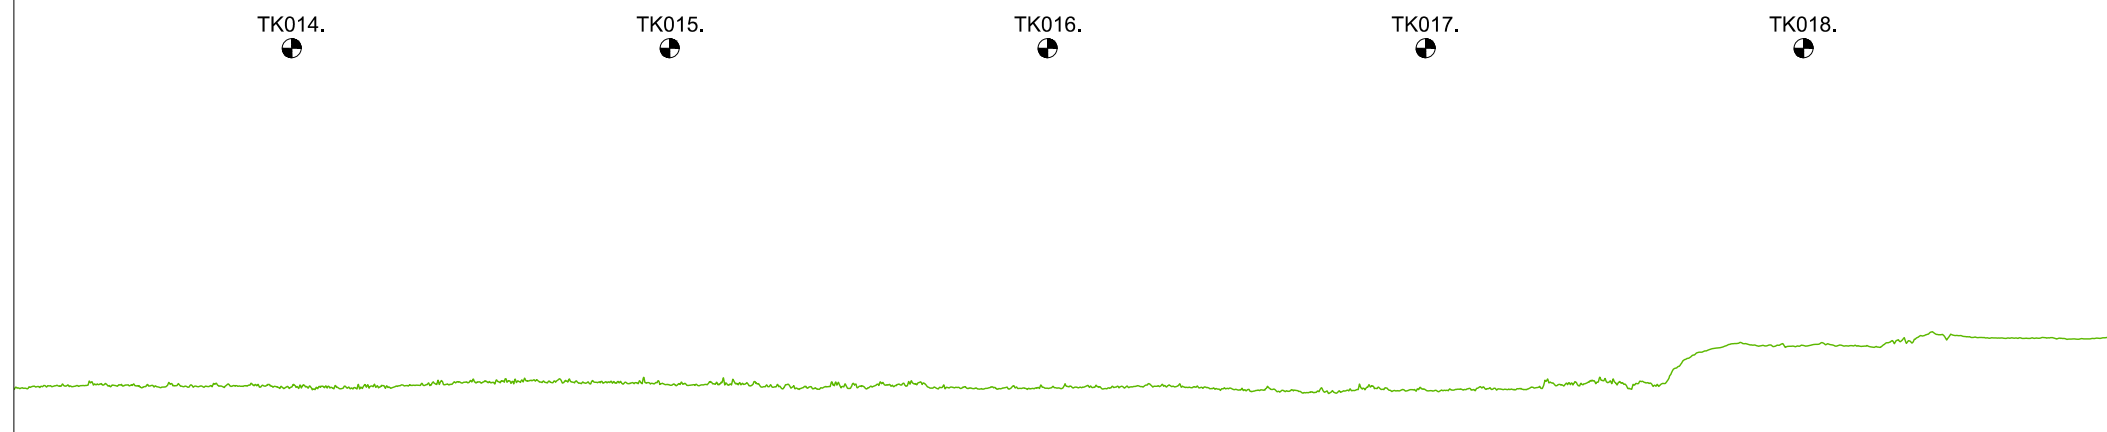

N.A.P.

[illegible]

LEGENDA

- Leggerprofiel.
- Profiel van Vrije Ruimte.
- Beheerprofiel.

----- NAP
 Dijkpaal



Legger: Polder t Kooike
(TK000. - TK018.)

Onderdeel: Lengteprofiel Legger

<i>Dijkpaal traject:</i> TK	<i>Met</i> 003	<i>Bladen</i>	<i>Bladnr:</i> 003
<i>Formaat:</i> A3	<i>Schaal:</i> 1:2000/1:1000	<i>Status:</i>	Vastgesteld
<i>Opnamedatum:</i>	<i>Getekend:</i> T-DAM	<i>Datum:</i>	2020
<i>Behoort bij:</i> Besluit 2020062575			