



Waterschap
Rivierenland


Polder Happenhennip
Legger Overige Waterkering

Dijkpaaltraject Happenhennip (HH000. – HH058.)

Legger Regionale Waterkering
Dijkpaaltraject Happenhennip (HH000. – HH058.)

Inhoud

- Overzichtskaart Dijkpaaltraject Happenhennip
- Situatiebladen (1:1.000)
- Dwarsprofielen (1:200)
- Lengteprofielen (1:2.000/1:100)

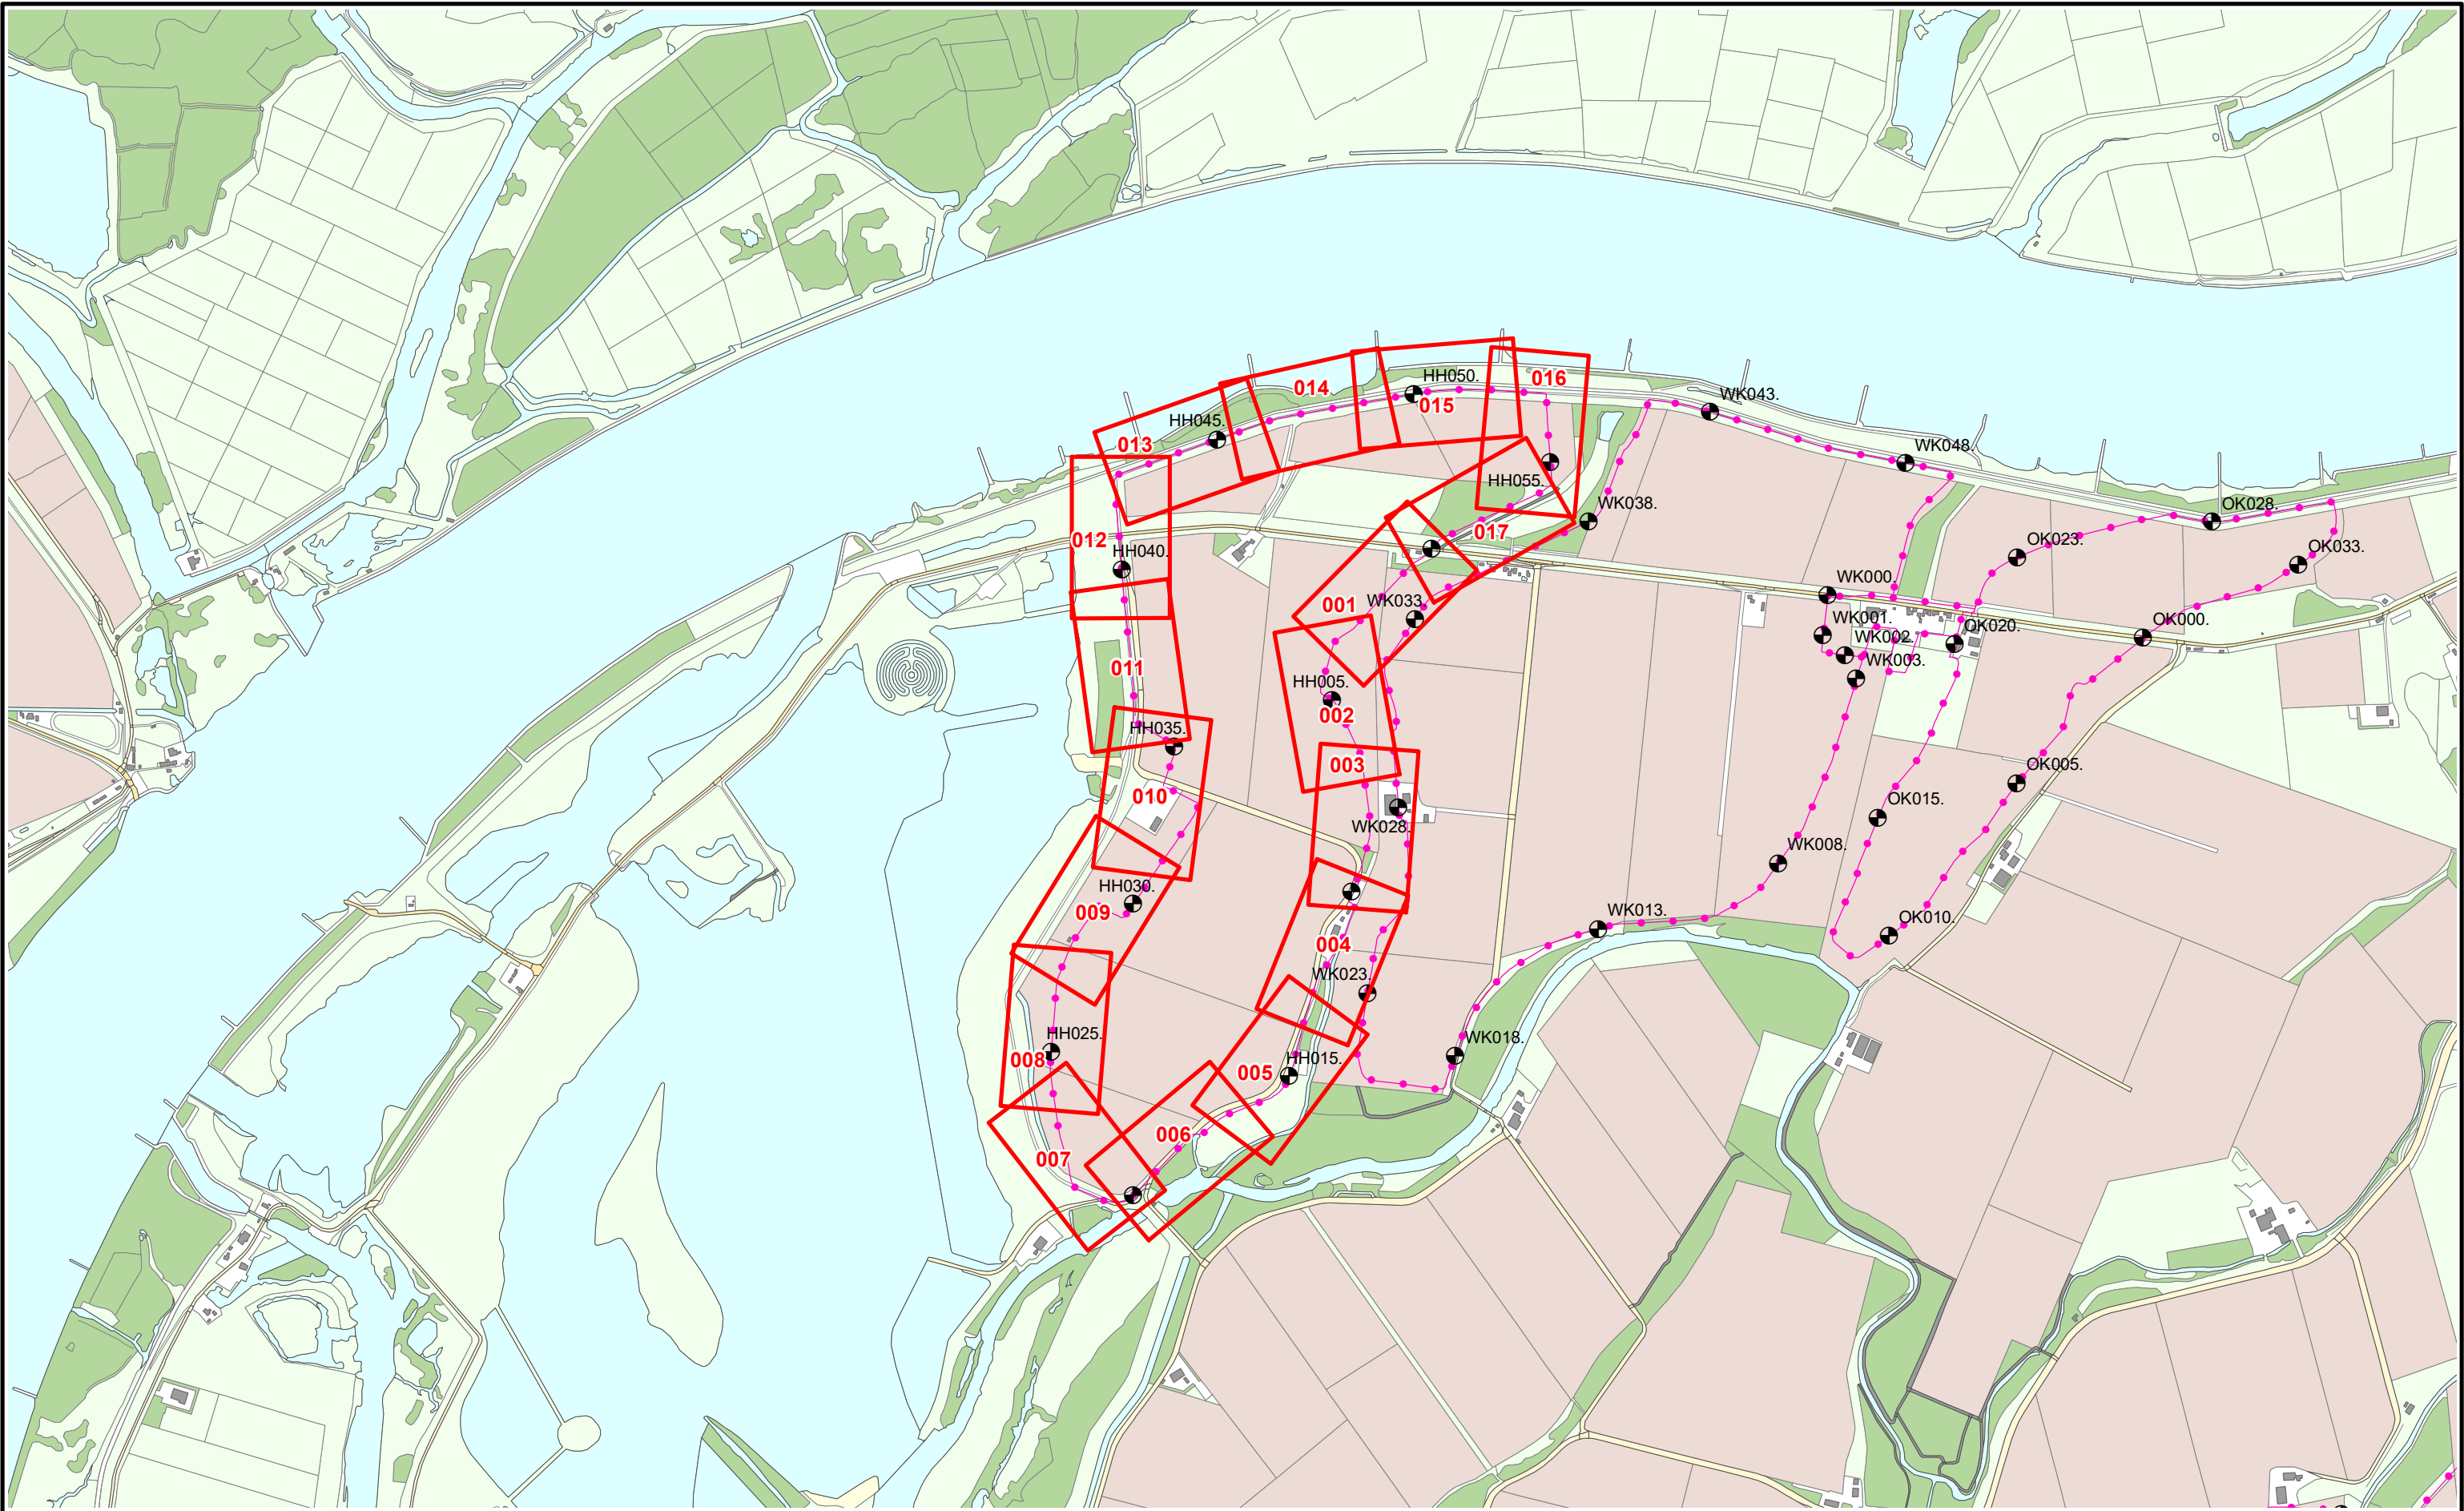

Referentielijn soort :

- Primaire waterkering
- Regionale waterkering
- Overige waterkering



Situatieblad 1:1000 met bladnummer



Legger : Happenhennip

Onderdeel : Overzichtskaart Dijkpaaltraject

Dijkpaal traject : HH

Formaat : A3

Opnamedatum : -

Bestuifnr : Bestuit 2020062575

Aantal bladen : 001

Schaal : 1 : 15.000

Getekend : T-DAM

Tekeningnr : -

Bladnr : 001

Status : Vastgesteld

Datum : 2020

Tekeningnr : -



● Dijkpalen

● Referentielijn Primaire Kering

● Referentielijn Regionale Kering

● Referentielijn Overige Kering

--- Teenlijn

Waterstaatswerk

Beschermingszone

Stortsteen

Harde Bekleding

Duiker

Wandconstructie

Coupure

Sluis

Gemaal

Keringverbeteringsconstructie

▲ Afsluiter Leidingen

--- Drainages

Hoofdgebouwen

Overig bouwwerk


E58 Kadastraal perceel

AZ003 +031M

Dwarsprofiel-locatie

Legger : Polder Happen Hennip

Onderdeel :	Situatie Legger		
Dijkpaal traject : HH	Aantal bld : 017	Bladnr : 001	
Formaat : A3	Schaal : 1 : 1000	Status : Vastgesteld	
Opnamedatum : -	Getekend : T-DAM	Datum : 2020	
Besluitnr : 2020062575	Tek. nr. : HH001		

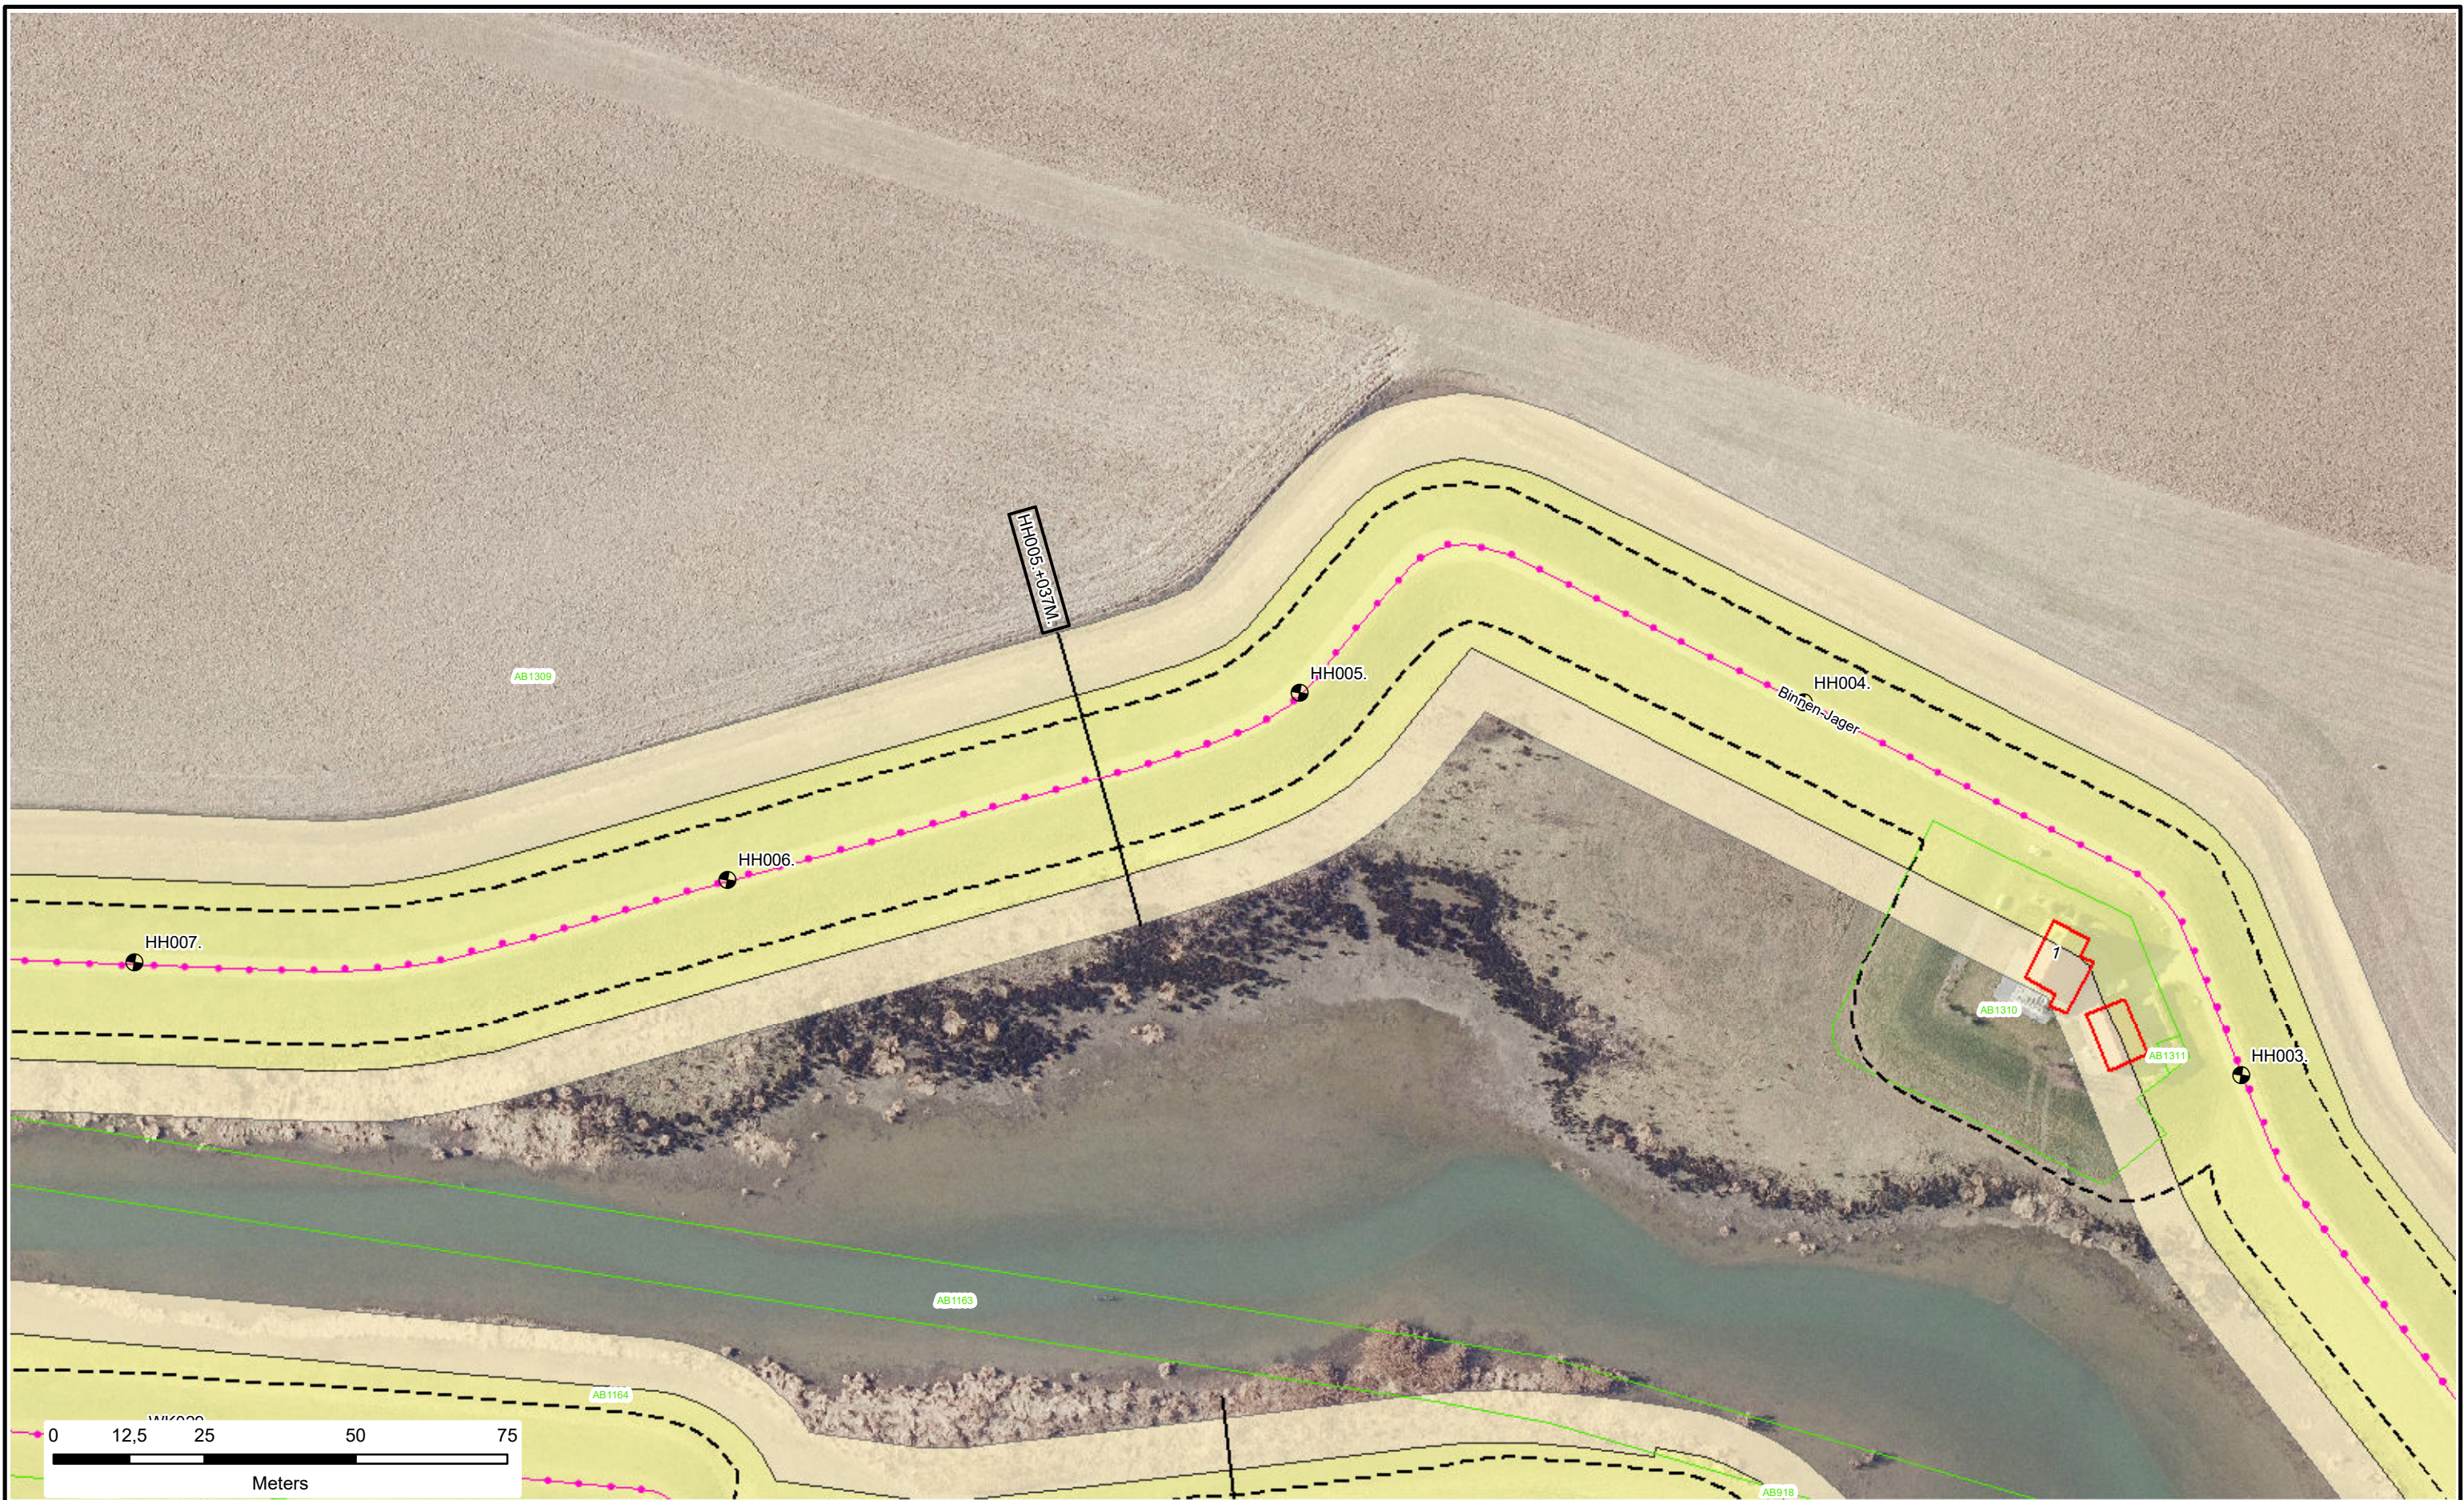

Dijkpalen

Referentielijn Primaire Kering

Referentielijn Regionale Kering

Referentielijn Overige Kering

Teenlijn

Waterstaatswerk

Beschermszone

Stortsteen

Harde Bekleding

Duiker

Wandconstructie

Coupure

Sluis

Gemaal

Keringverbeteringsconstructie

Afsluiters Leidingen

Drainages

Hoofdgebouwen

Overig bouwwerk

Kadastraal perceel


AZ003 +031M

Dwarsprofiel-locatie

Waterschap
Rivierenland

Legger : Polder Happen Hennip

Onderdeel :	Situatie Legger	
Dijkpaal traject :HH	Aantal bld : 017	Bladnr : 002
Formaat : A3	Schaal : 1 : 1000	Status : Vastgesteld
Opnamedatum : -	Getekend : T-DAM	Datum : 2020
Besluitnr : 2020062575	Tek. nr. : HH002	

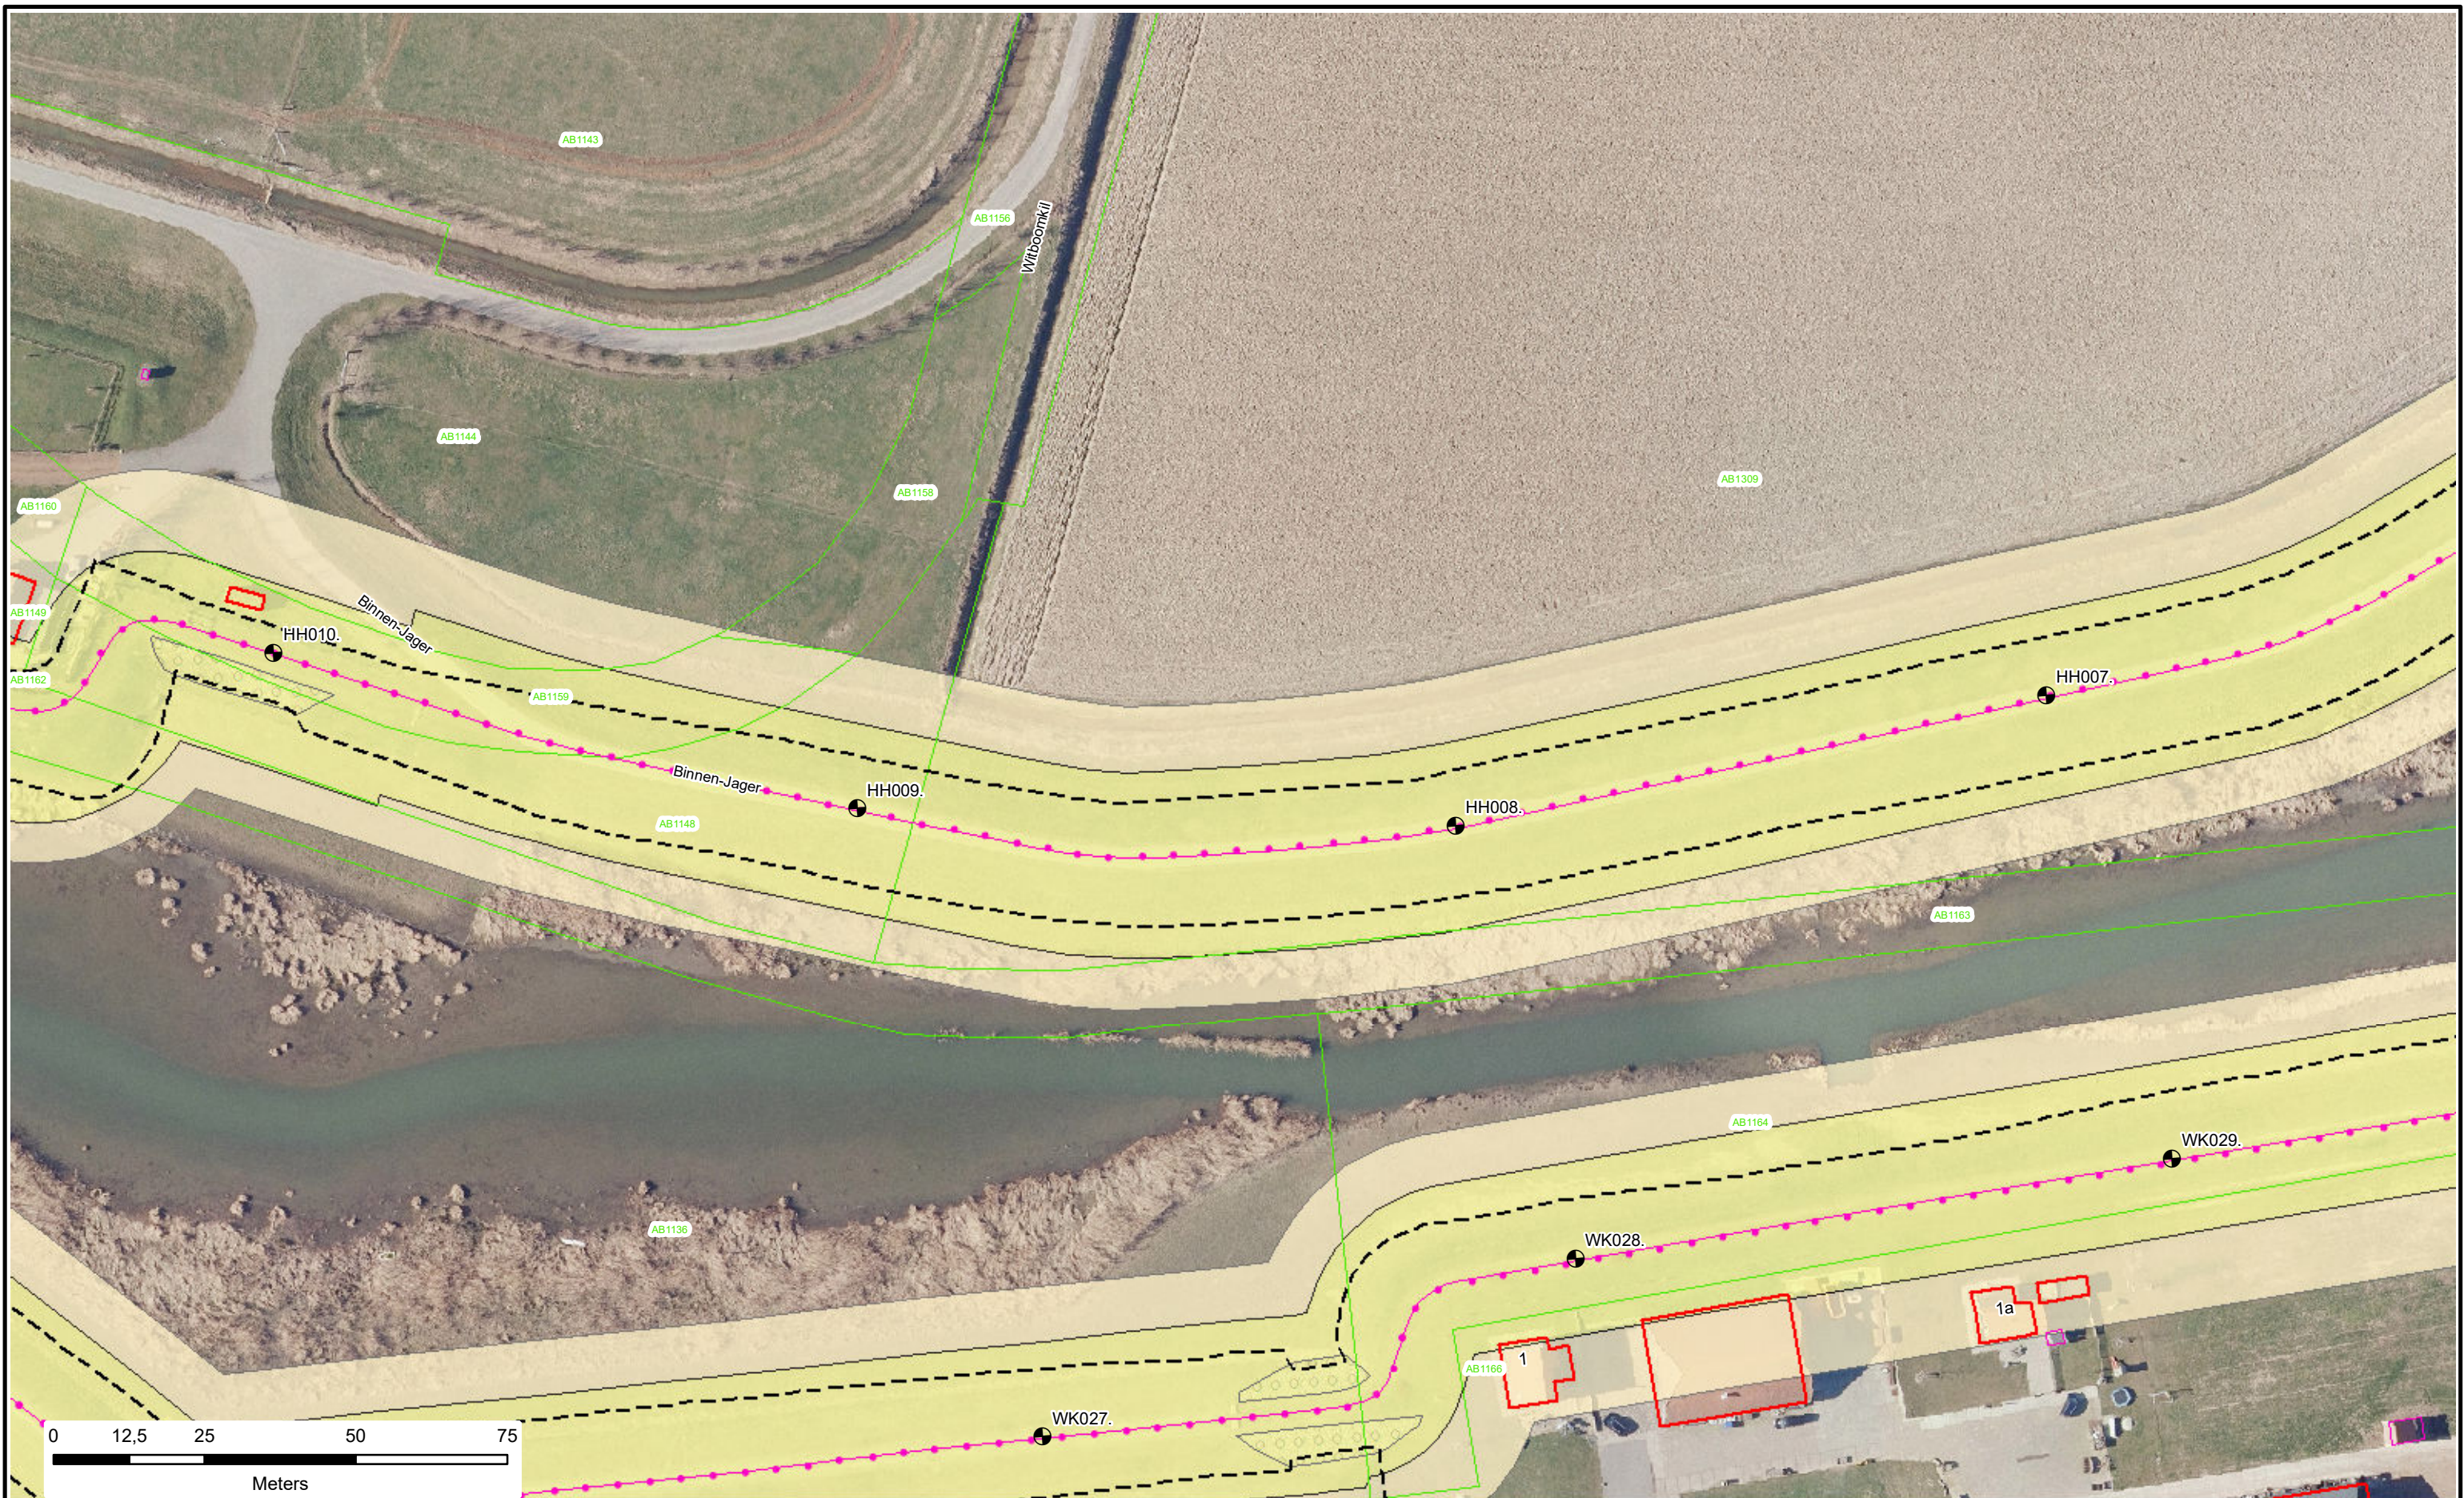

Dijkpalen

Referentielijn Primaire Kering

Referentielijn Regionale Kering

Referentielijn Overige Kering

Teenlijn

Waterstaatswerk

Beschermingszone

Stortsteen

Harde Bekleding

Duiker

Wandconstructie

Coupure

Sluis

Gemaal

Keringverbeterings-constructie

Afsluiter Leidingen

Drainages

Hoofdgebouwen

Overig bouwwerk


Kadastraal perceel

AZ003.+031M

Dwarsprofiel-locatie

Legger : Polder Happen Hennip

Onderdeel :	Situatie Legger		
Dijkpaal traject : HH	Aantal bld : 017	Bladnr : 003	
Formaat : A3	Schaal : 1 : 1000	Status : Vastgesteld	
Opnamedatum : -	Getekend : T-DAM	Datum : 2020	
Besluitnr : 2020062575	Tek. nr. : HH003		

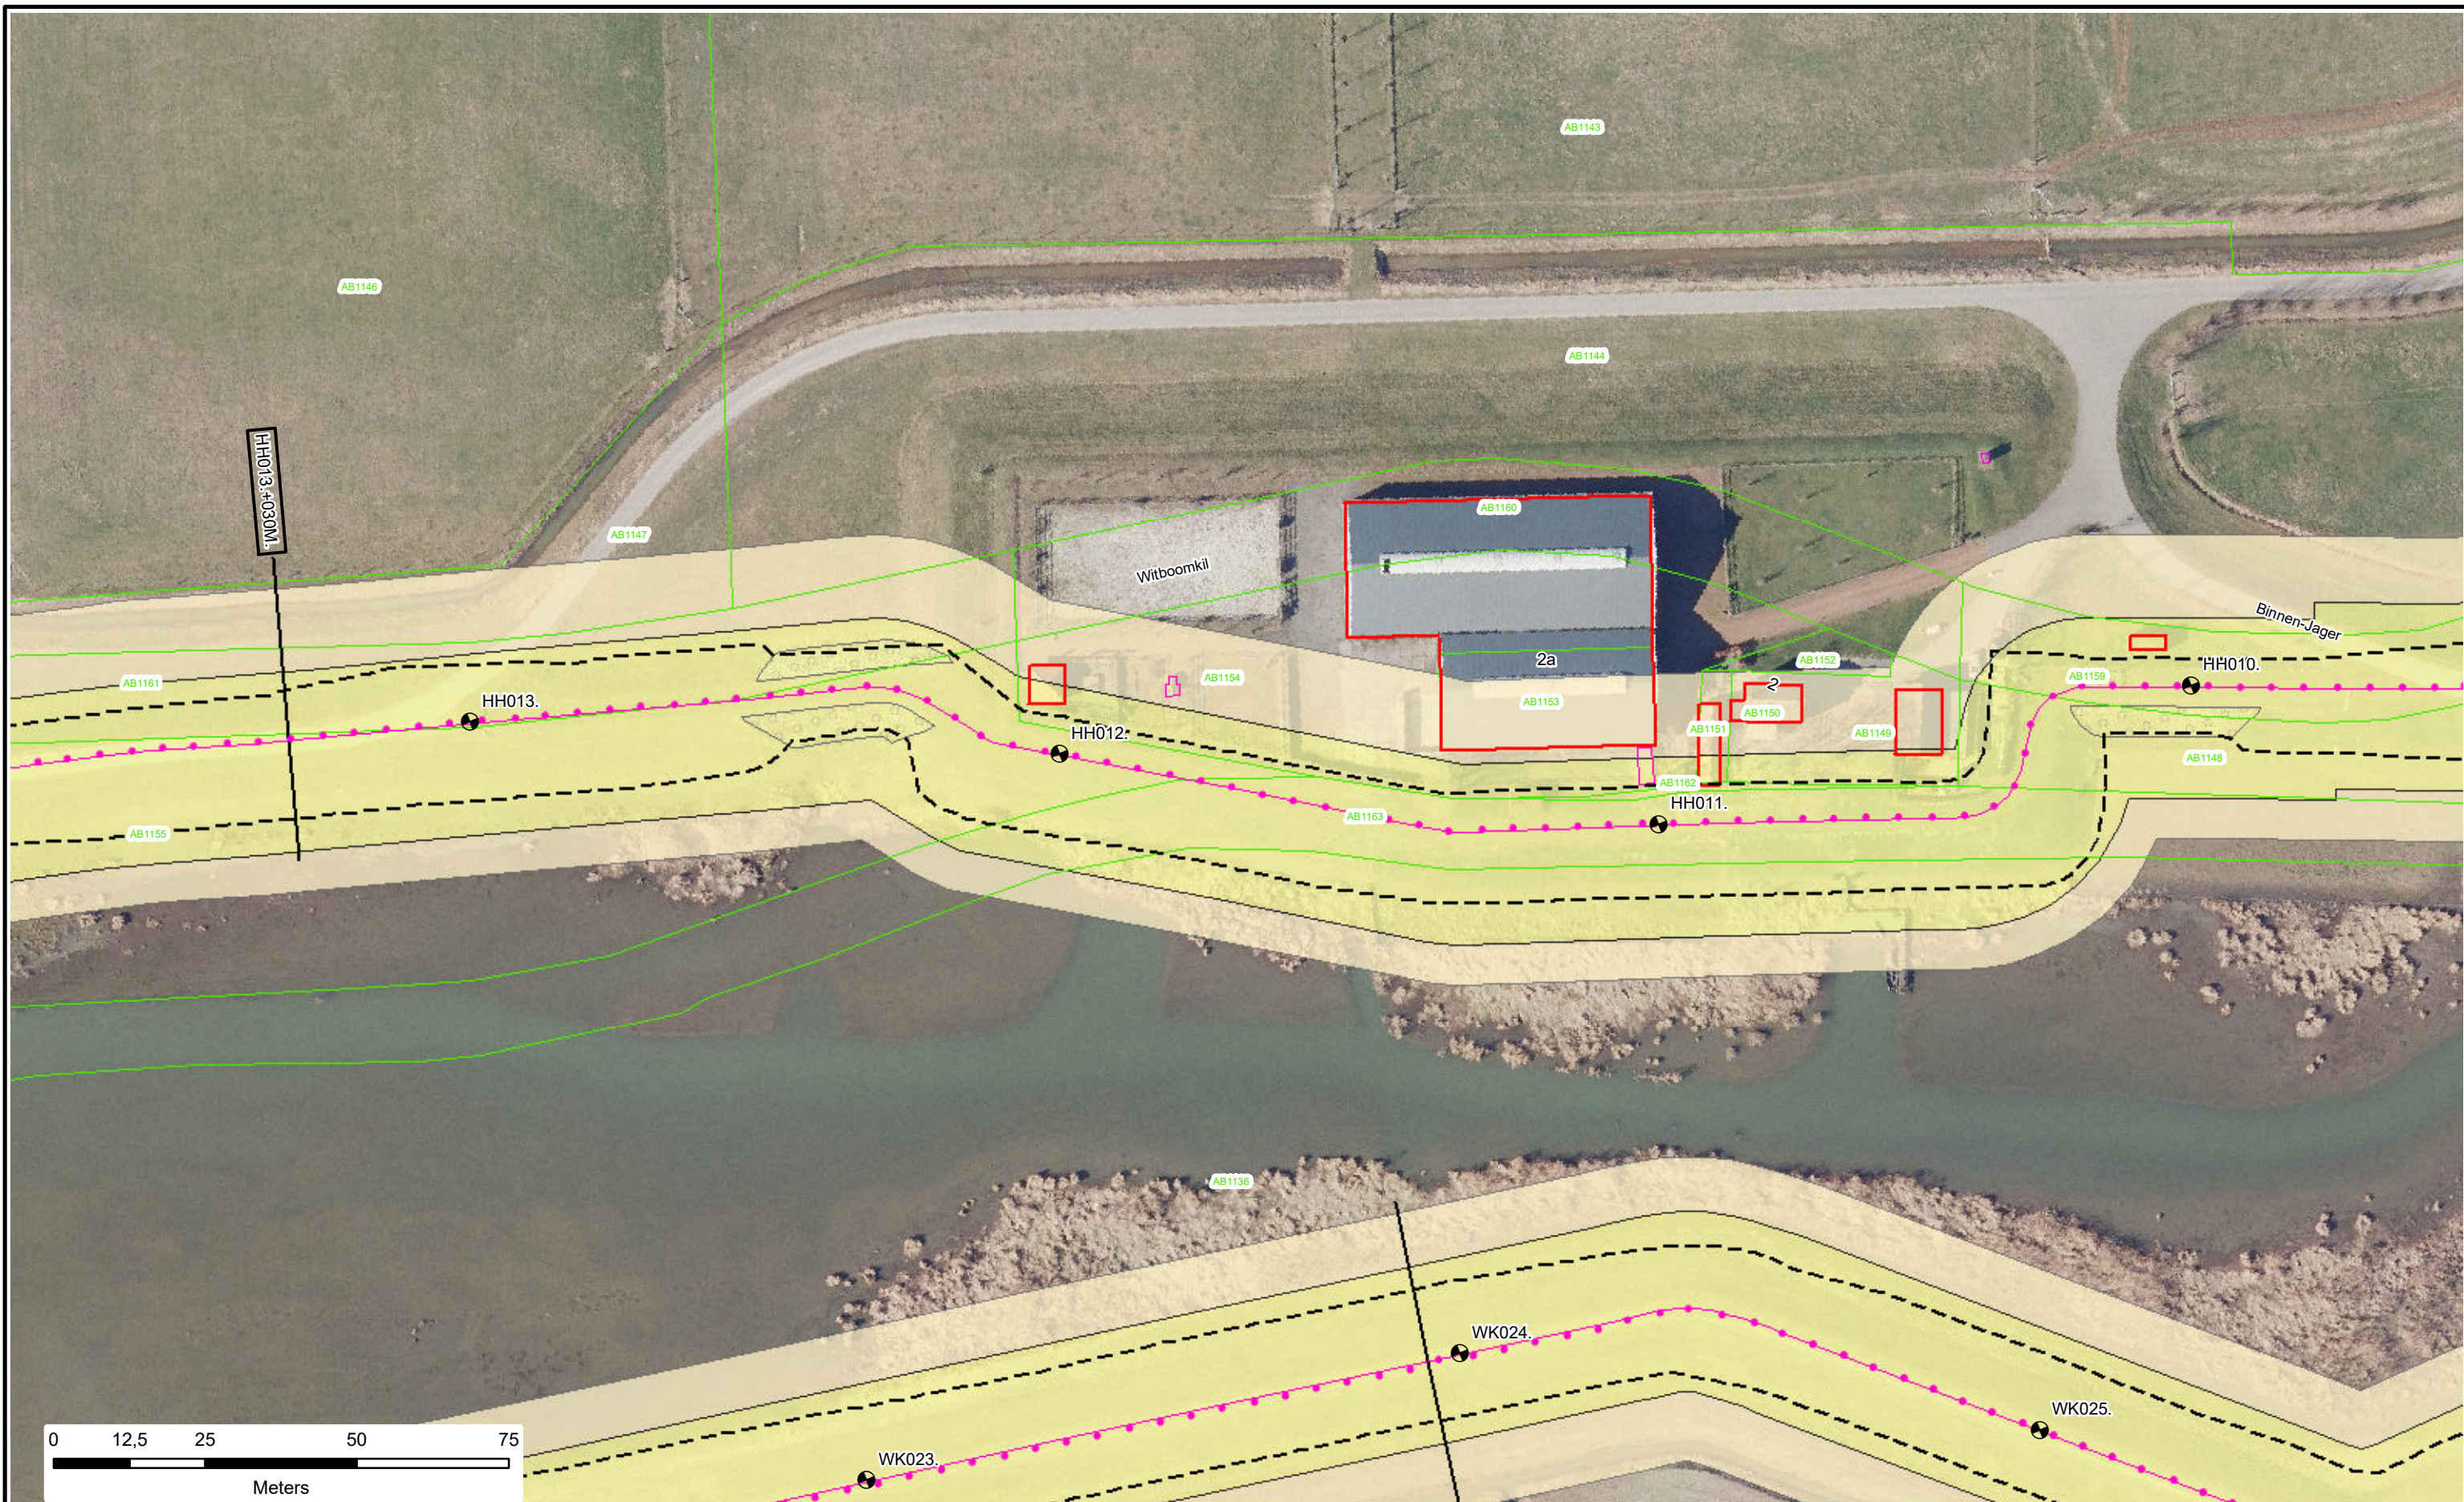



 Dijkpalen

 Referentielijn Primaire Kering

 Referentielijn Regionale Kering

 Referentielijn Overige Kering

 Teenlijn

 Waterstaatswerk

 Bescheringszone

 Stortsteen

 Harde Bekleding

 Duiker

 Wandconstructie

 Coupure

 Sluis

 Gemaal

 Keringverbeteringsconstructie

 Afsluiters Leidingen

 Drainages

 Hoofdgebouwen

 Overig bouwwerk

 Kadastraal perceel

 AZ003.+031M


Dwarsprofiel-locatie



Waterschap
Rivierenland

Legger : Polder Happen Hennip

Onderdeel :	Situatie Legger		
Dijkpaal traject :HH	Aantal bld : 017	Bladnr : 004	
Formaat : A3	Schaal : 1 : 1000	Status : Vastgesteld	
Opnamedatum : -	Getekend : T-DAM	Datum : 2020	
Besluitnr : 2020062575	Tek. nr. : HH004		

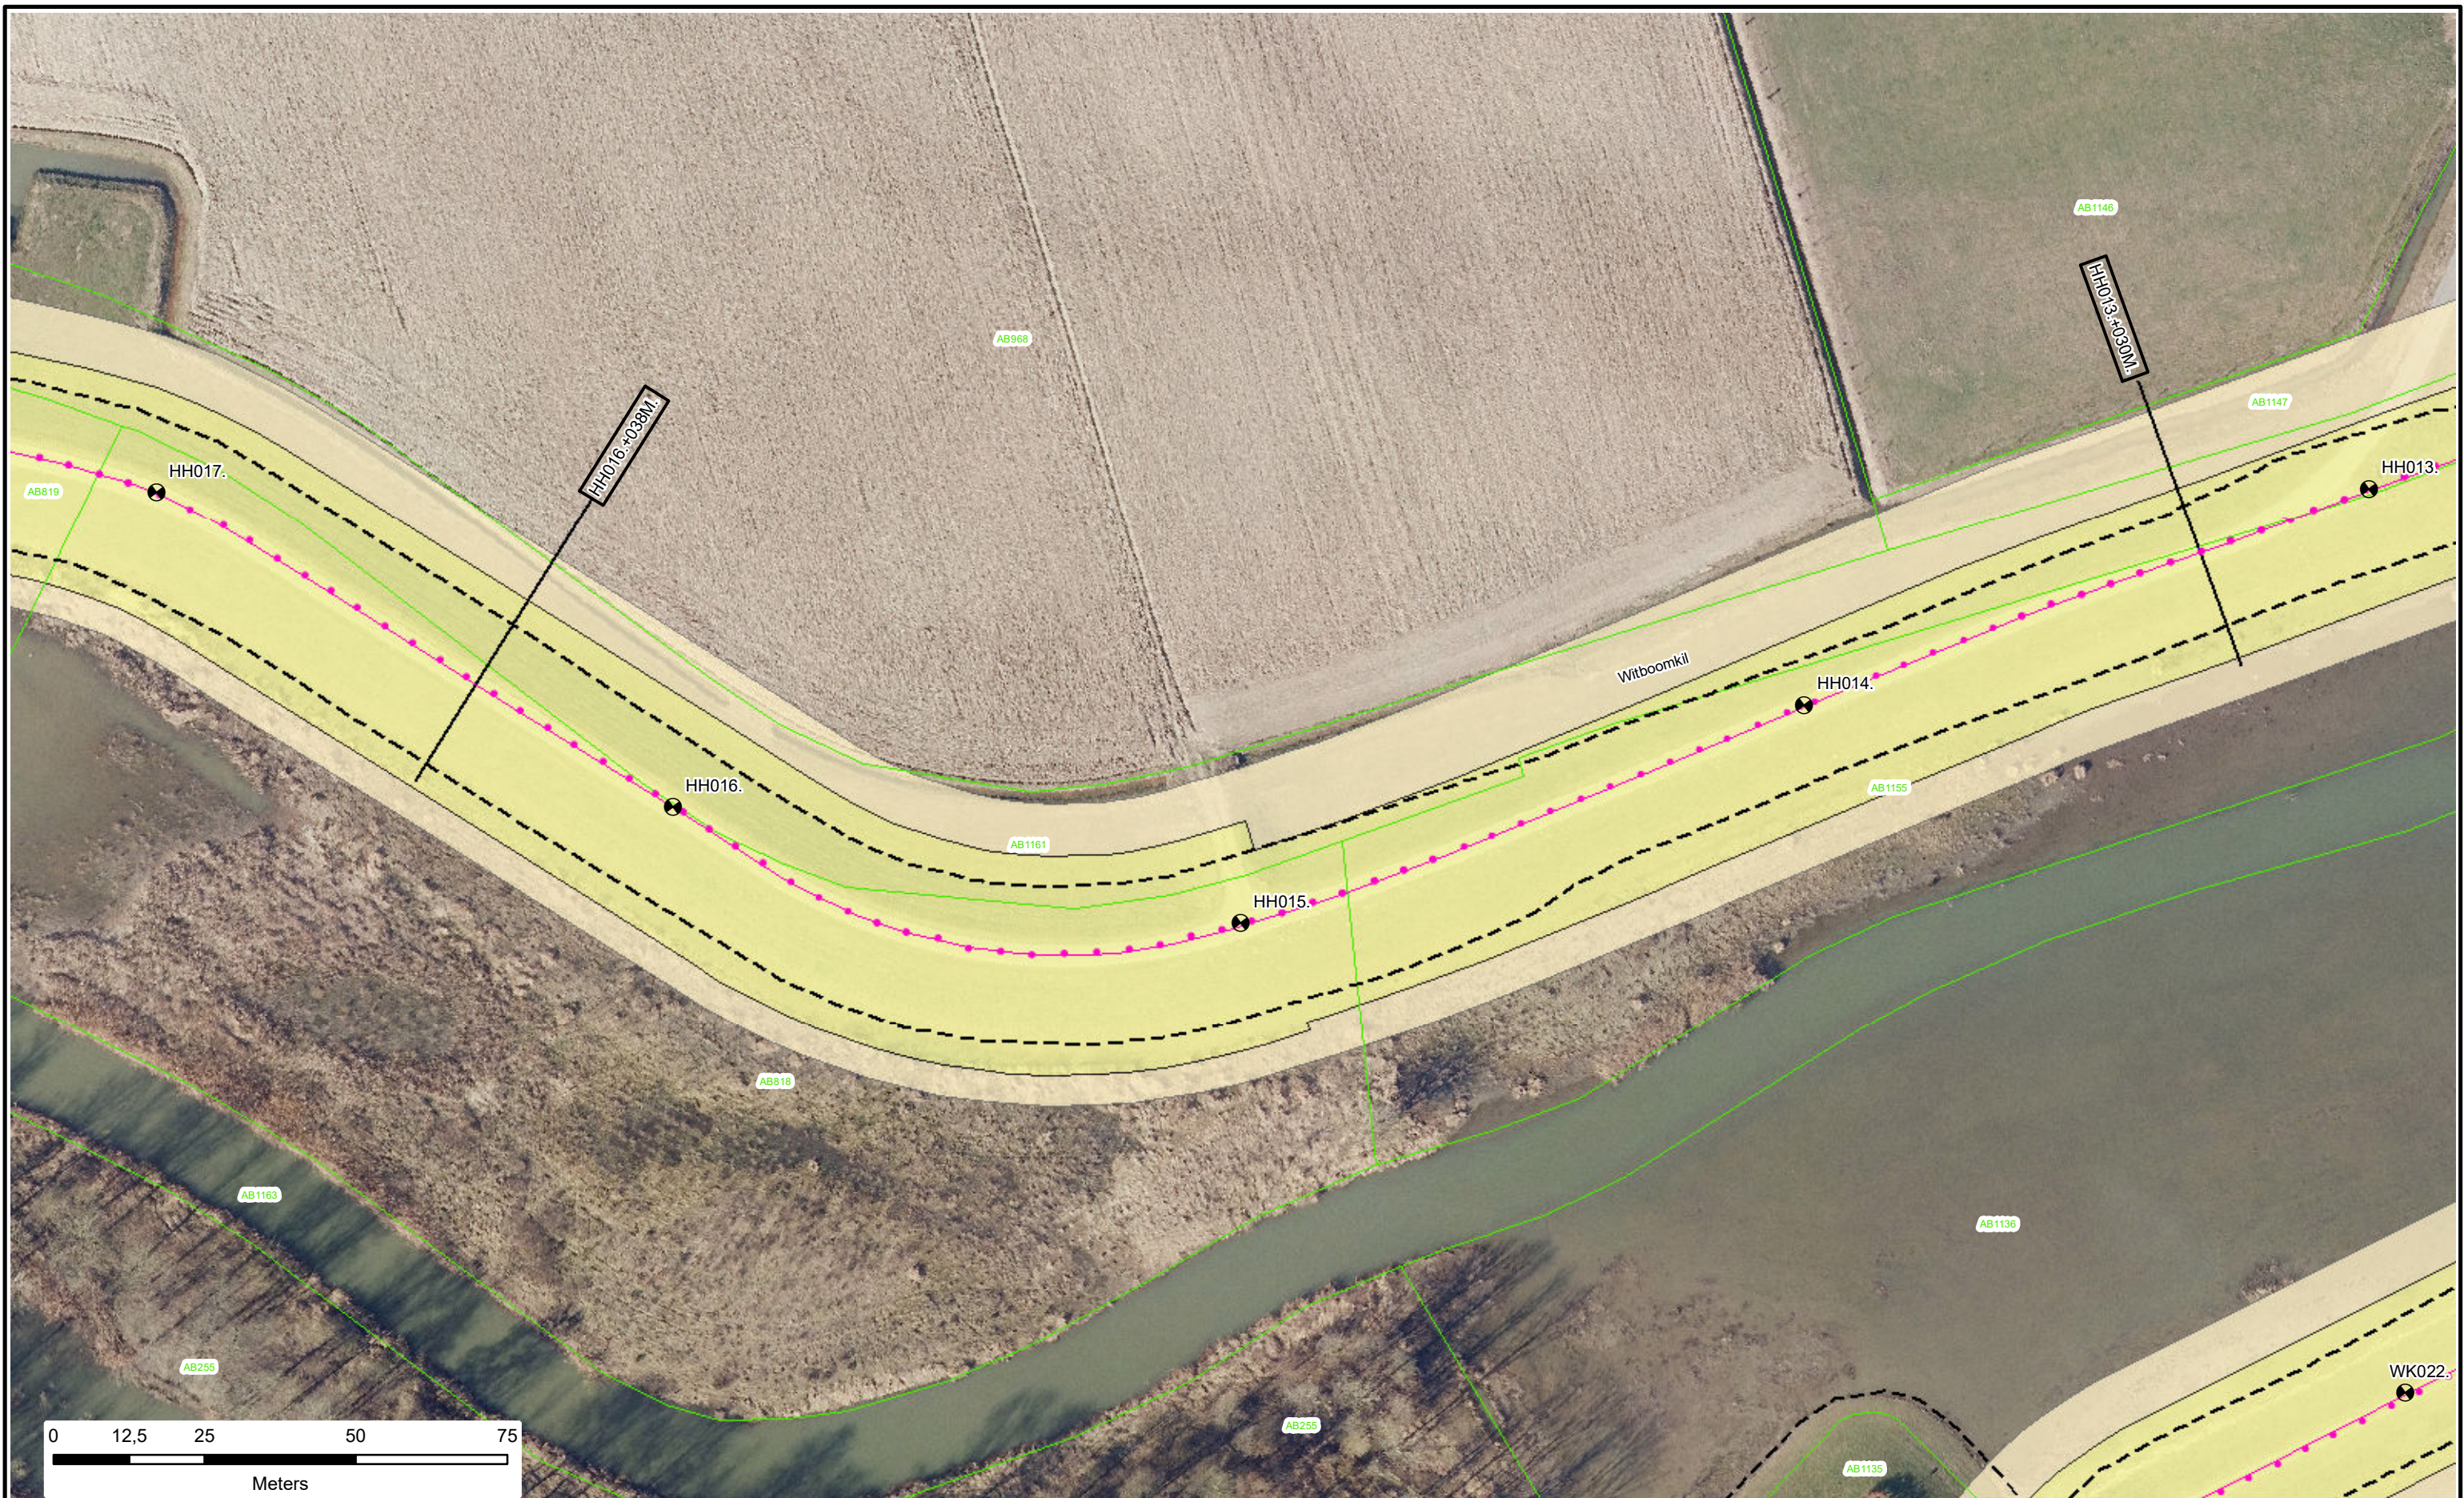

Dijkpalen

Referentielijn Primaire Kering

Referentielijn Regionale Kering

Referentielijn Overige Kering

Teenlijn

Waterstaatswerk

Beschermszone

Stortsteen

Harde Bekleding

Duiker

Wandconstructie

Coupure

Sluis

Gemaal

Keringverbeteringsconstructie

Afsluiters Leidingen

Drainages

Hoofdgebouwen

Overig bouwwerk

Kadastraal perceel

AZ003 +031M

Dwarsprofiel-locatie

Waterschap
Rivierenland

Legger : Polder Happen Hennip

Onderdeel :	Situatie Legger	
Dijkpaal traject : HH	Aantal bld : 017	Bladnr : 005
Formaat : A3	Schaal : 1 : 1000	Status : Vastgesteld
Opnamedatum : -	Getekend : T-DAM	Datum : 2020
Besluitnr : 2020062575	Tek. nr. : HH005	



Dijkpalen

Referentielijn Primaire Kering

Referentielijn Regionale Kering

Referentielijn Overige Kering

Teenlijn

Waterstaatswerk

Beschermingszone

Stortsteen

Harde Bekleding

Duiker

Wandconstructie

Coupure

Sluis

Gemaal

Keringverbeterings-constructie

Afsluiter Leidingen

Drainages

Hoofdgebouwen

Overig bouwwerk

Kadastraal perceel

AZ003 +031M

Dwarsprofiel-locatie

Waterschap
Rivierenland

Legger : Polder Happen Hennip

Onderdeel :	Situatie Legger	
Dijkpaal traject :HH	Aantal bld : 017	Bladnr : 006
Formaat : A3	Schaal : 1 : 1000	Status : Vastgesteld
Opnamedatum : -	Getekend : T-DAM	Datum : 2020
Besluitnr : 2020062575	Tek. nr. : HH006	



Dijkpalen

Referentielijn Primaire Kering

Referentielijn Regionale Kering

Referentielijn Overige Kering

Teenlijn

Waterstaatswerk

Beschermingszone

Stortsteen

Harde Bekleding

Duiker

Wandconstructie

Coupure

Sluis

Gemaal

Keringverbeteringsconstructie

Afsluiter Leidingen

Drainages

Hoofdgebouwen

Overig bouwwerk


Kadastraal perceel

AZ003. +031M

Dwarsprofiel-locatie

Legger : Polder Happen Hennip

Onderdeel :	Situatie Legger	
Dijkpaal traject : HH	Aantal bld : 017	Bladnr : 008
Formaat : A3	Schaal : 1 : 1000	Status : Vastgesteld
Opnamedatum : -	Getekend : T-DAM	Datum : 2020
Besluitnr : 2020062575	Tek. nr. : HH008	

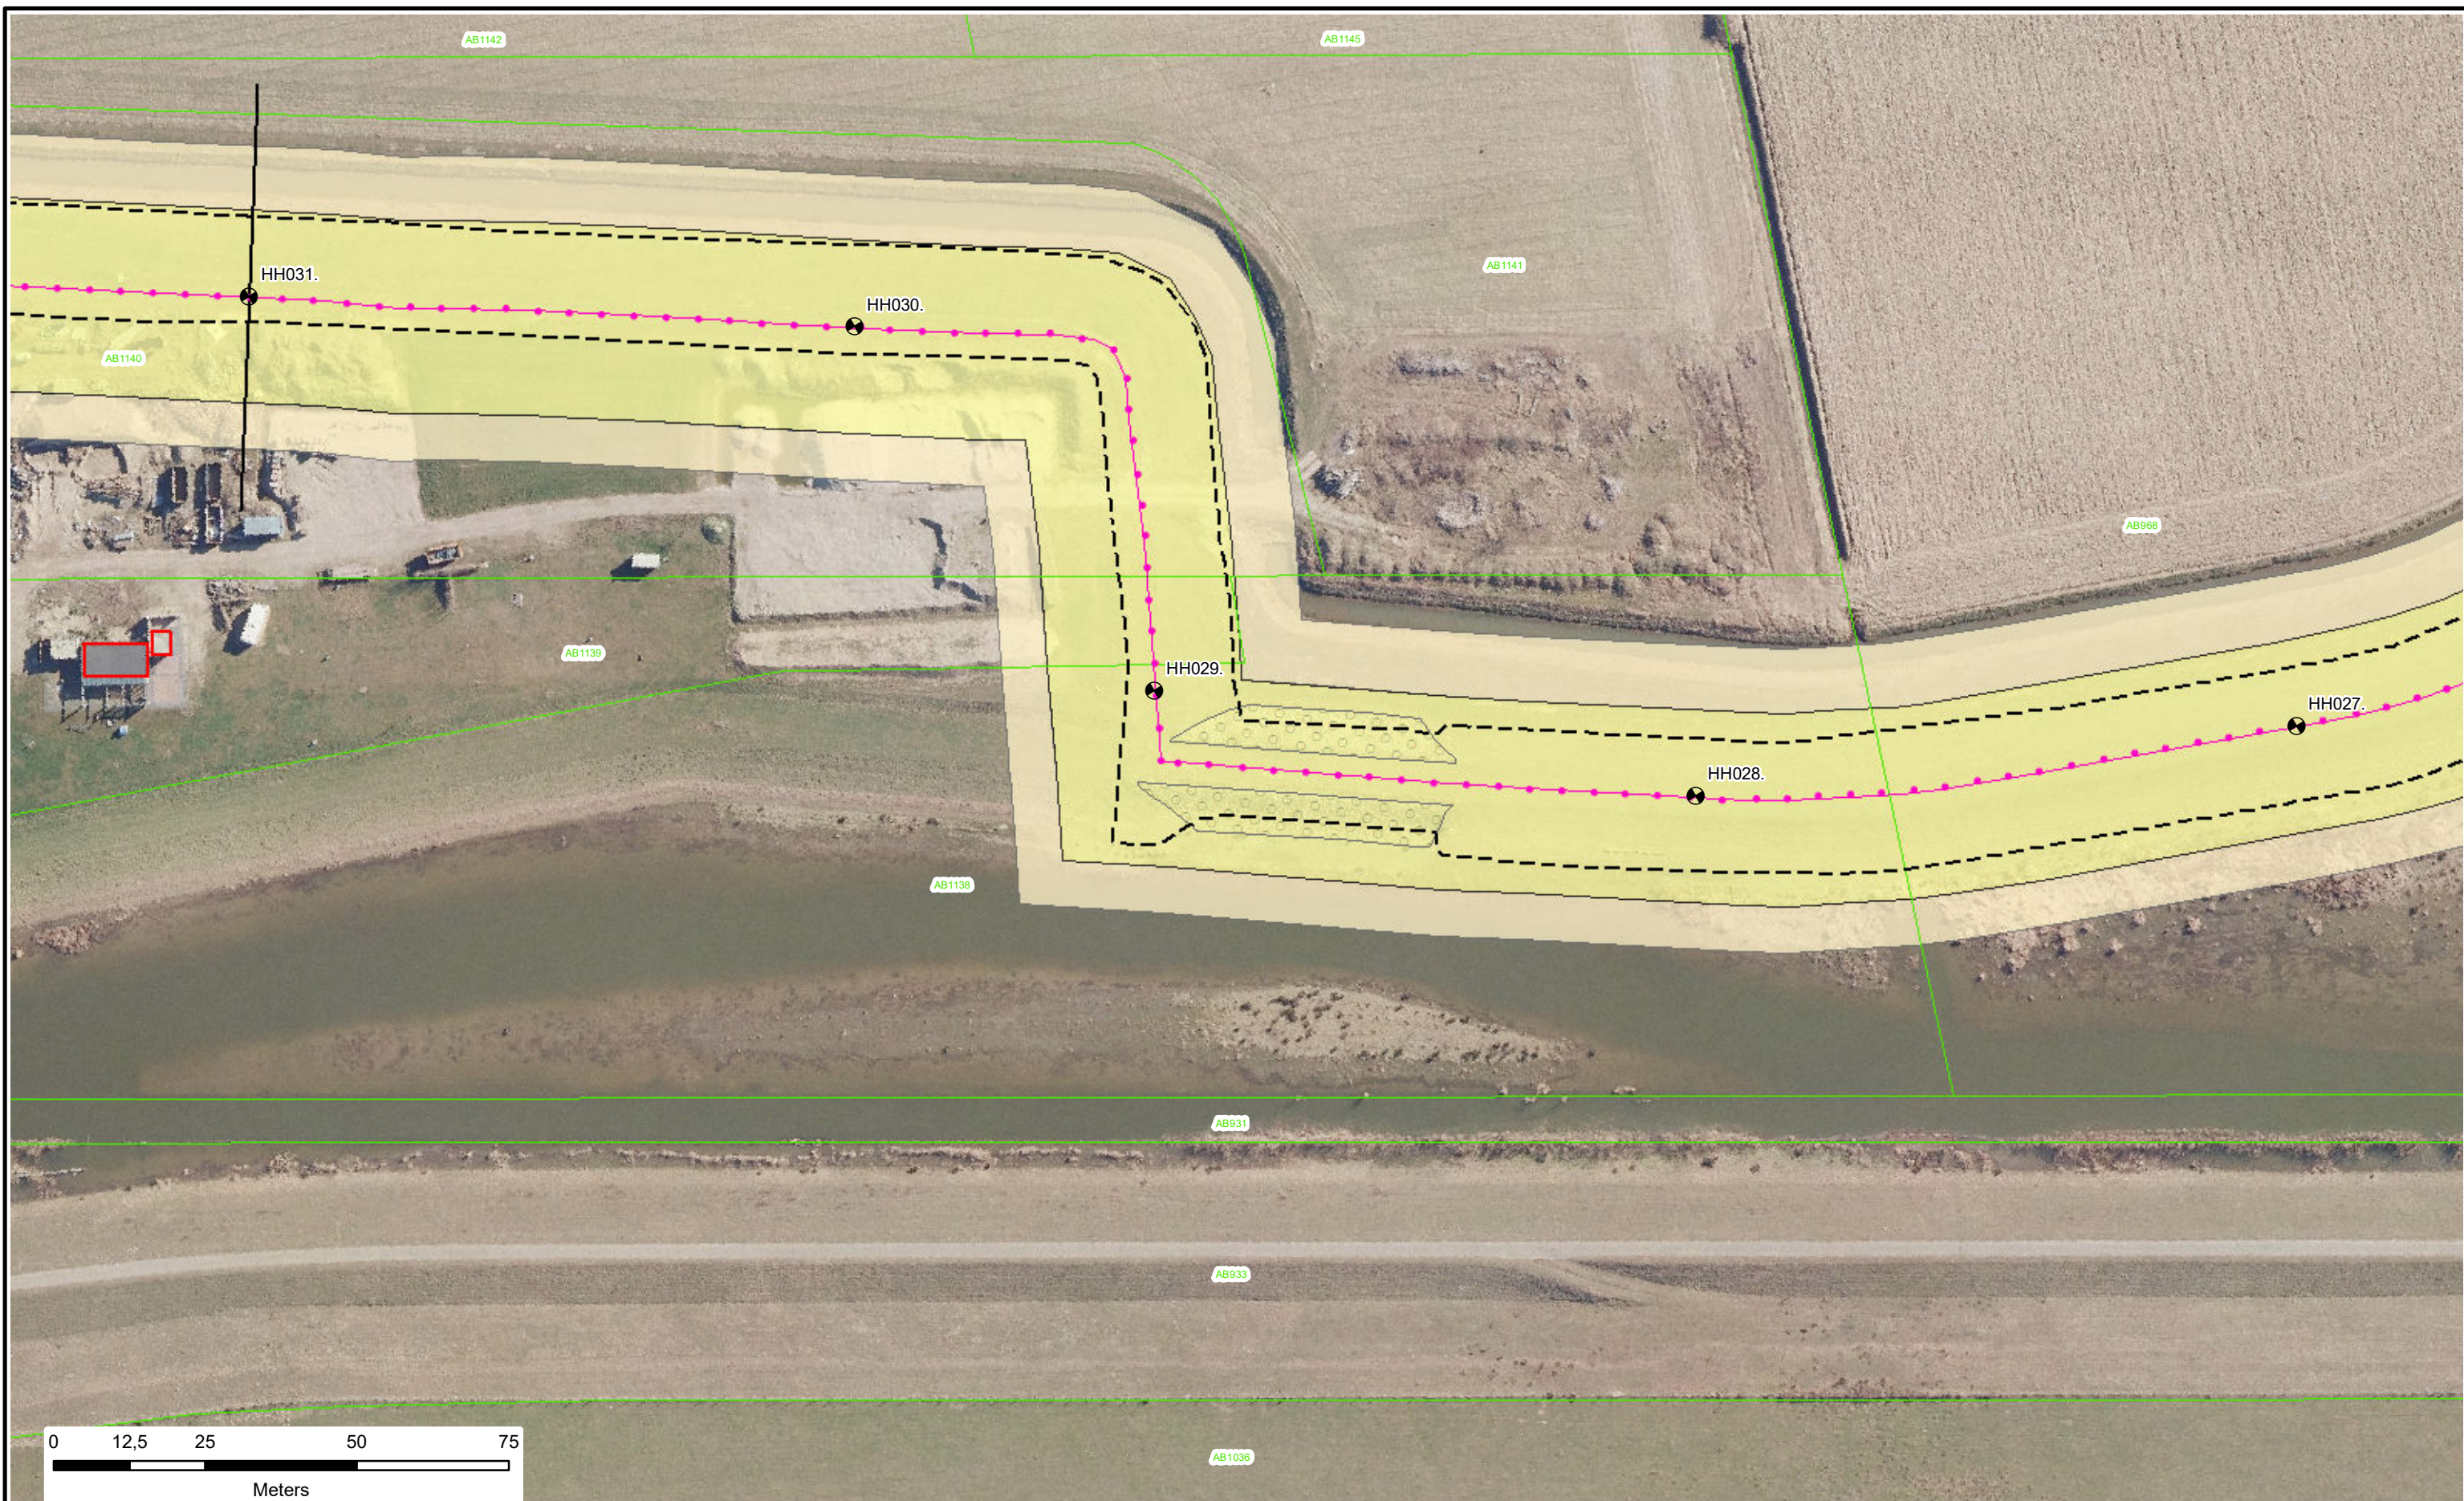

Dijkpalen

Referentielijn Primaire Kering

Referentielijn Regionale Kering

Referentielijn Overige Kering

Teenlijn

Waterstaatswerk

Bescheringszone

Stortsteen

Harde Bekleding

Duiker

Wandconstructie

Coupure

Sluis

Gemaal

Keringverbeteringsconstructie

Afsluiter Leidingen

Drainages

Hoofdgebouwen

Overig bouwwerk


Kadastraal perceel

AZ003 +031M

Dwarsprofiel-locatie

Legger : Polder Happen Hennip

Onderdeel :	Situatie Legger	
Dijkpaal traject :HH	Aantal bld : 017	Bladnr : 009
Formaat : A3	Schaal : 1 : 1000	Status : Vastgesteld
Opnamedatum : -	Getekend : T-DAM	Datum : 2020
Besluitnr : 2020062575	Tek. nr. : HH009	

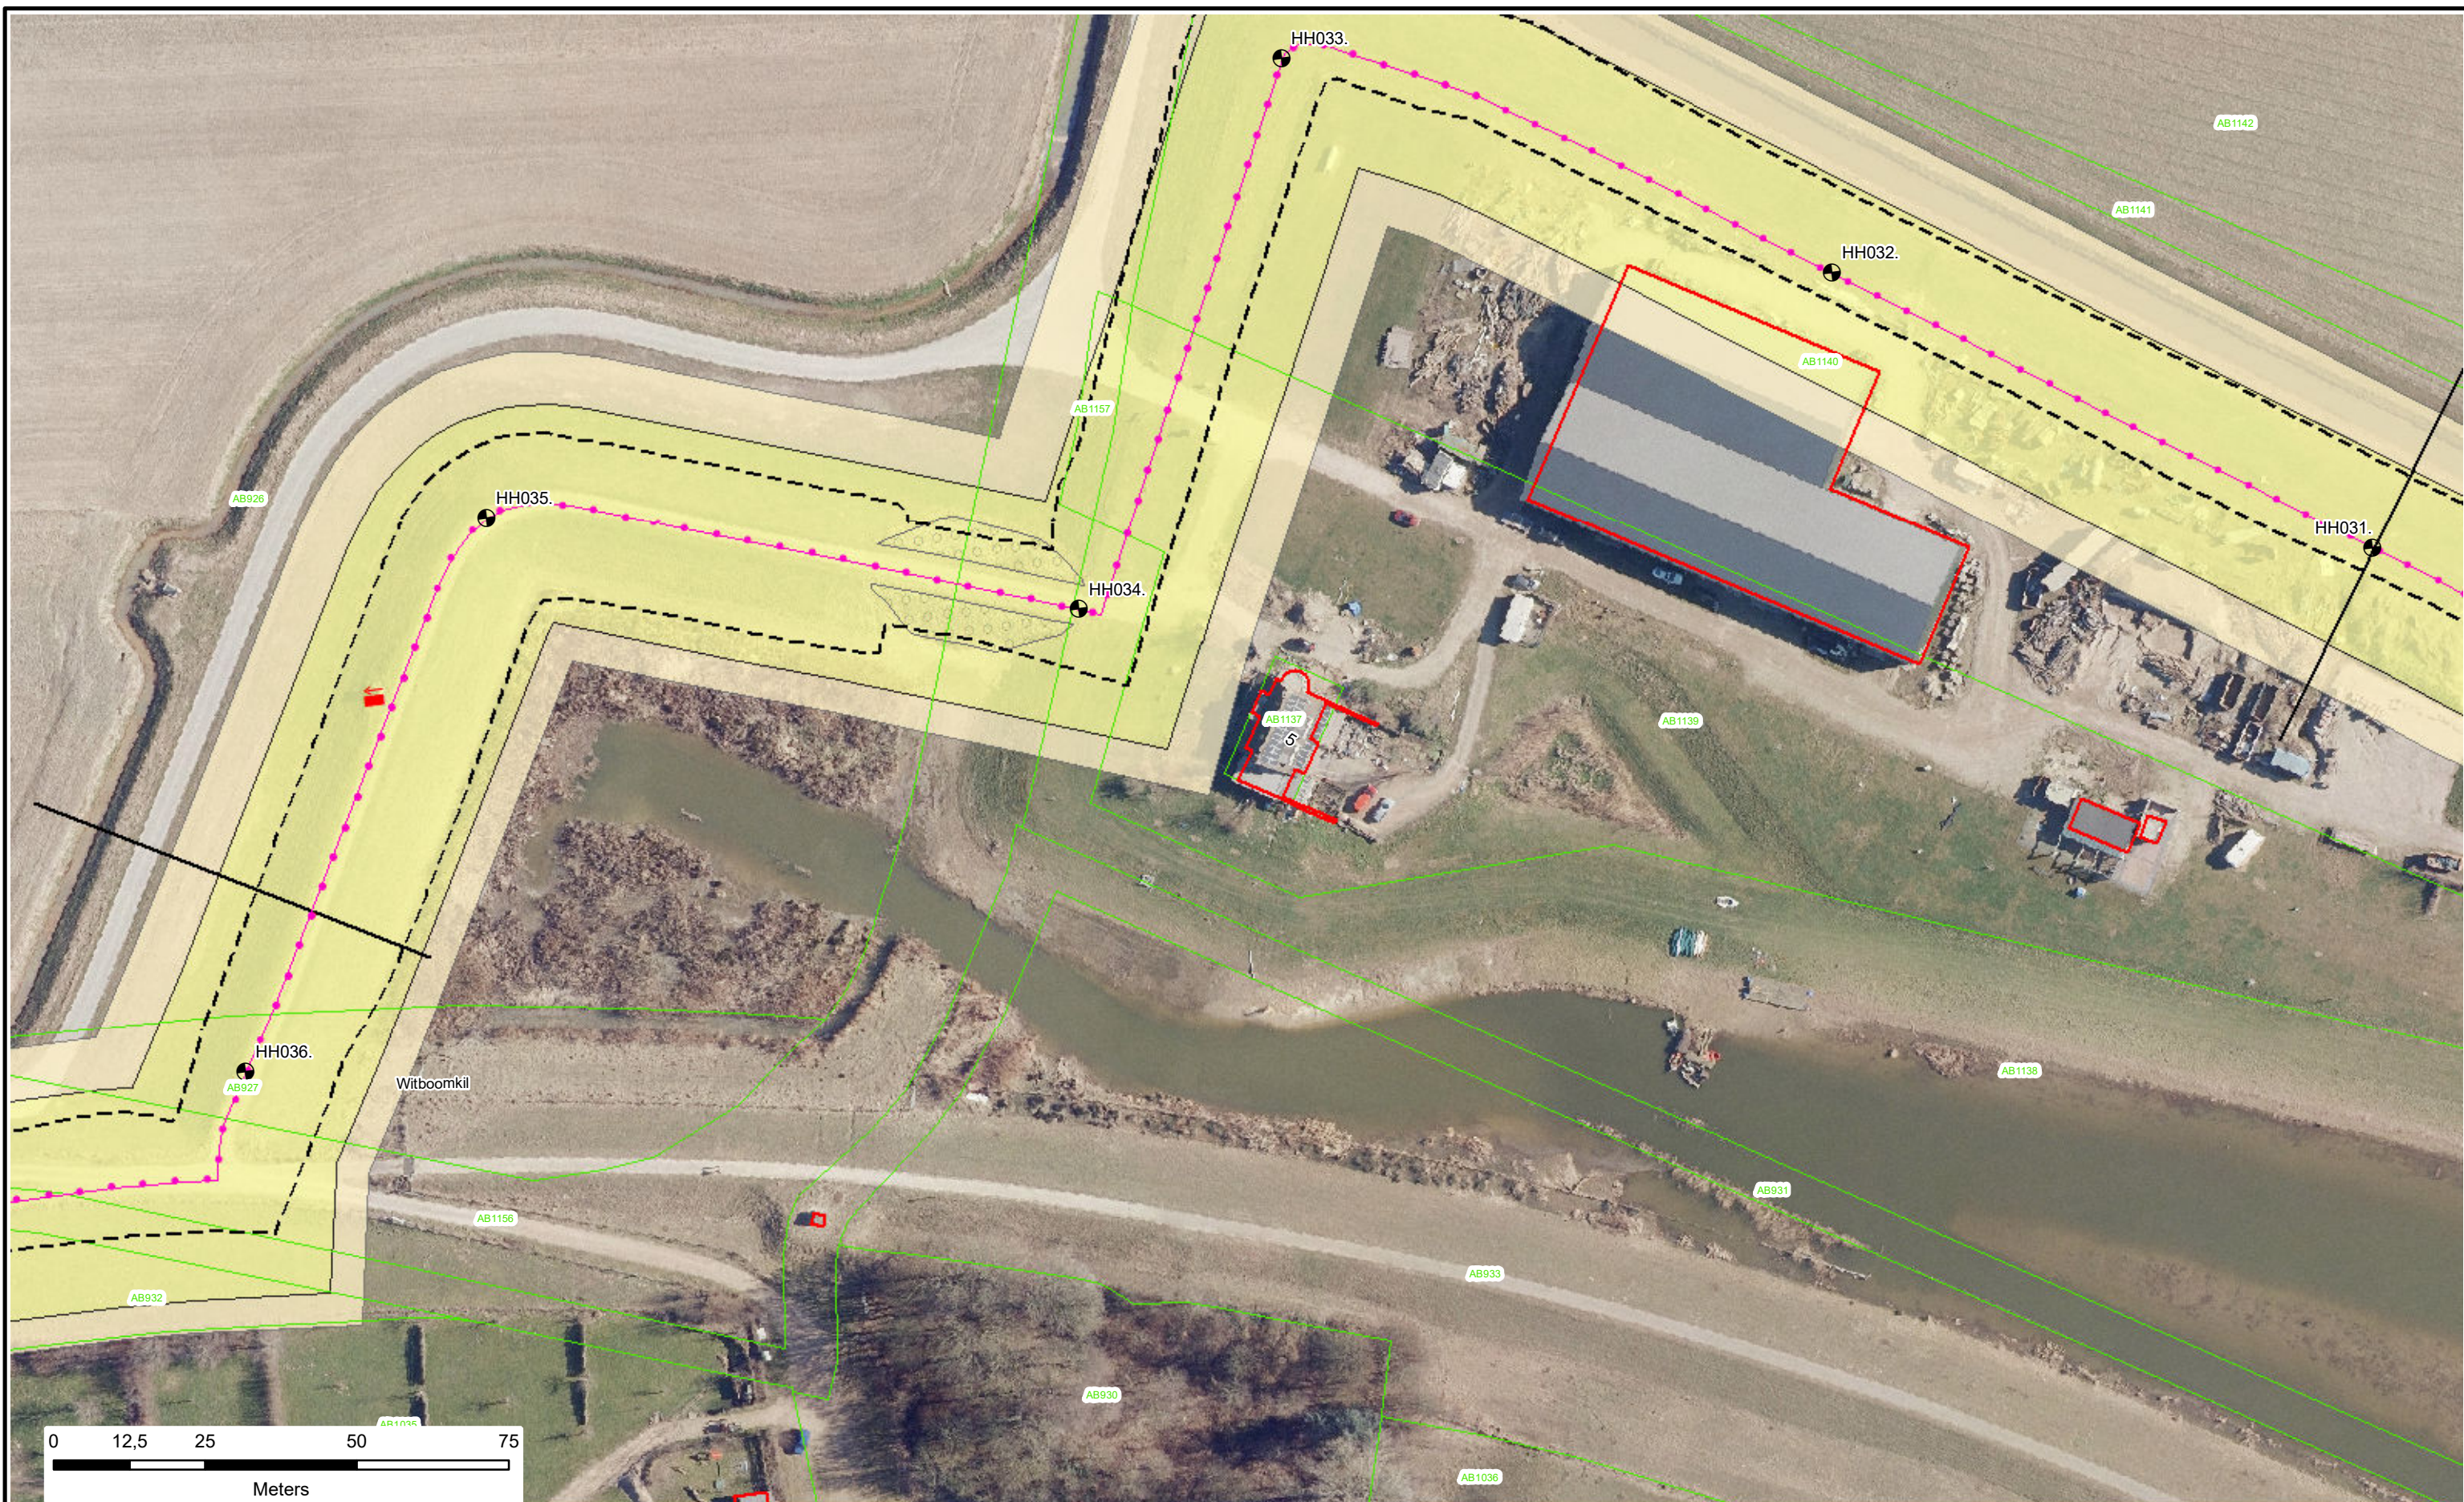

Dijkpalen

Referentielijn Primaire Kering

Referentielijn Regionale Kering

Referentielijn Overige Kering

Teenlijn

Waterstaatswerk

Bescheringszone

Stortsteen

Harde Bekleding

Duiker

Wandconstructie

Coupure

Sluis

Gemaal

Keringverbeterings-constructie

Afsluiter Leidingen

Drainages

Hoofdgebouwen

Overig bouwwerk

Kadastraal perceel

AZ003.+031M

Dwarsprofiel-locatie

Legger : Polder Happen Hennip

Onderdeel :	Situatie Legger	
Dijkpaal traject : HH	Aantal bld : 017	Bladnr : 010
Formaat : A3	Schaal : 1 : 1000	Status : Vastgesteld
Opnamedatum : -	Getekend : T-DAM	Datum : 2020
Besluitnr : 2020062575	Tek. nr. : HH010	



Dijkpalen

Referentielijn Primaire Kering

Referentielijn Regionale Kering

Referentielijn Overige Kering

Teenlijn

Waterstaatswerk

Beschermingszone

Stortsteen

Harde Bekleding

Duiker

Wandconstructie

Coupure

Sluis

Gemaal

Keringverbeterings-constructie

Afsluiter Leidingen

Drainages

Hoofdgebouwen

Overig bouwwerk

Kadastraal perceel

AZ003.+031M

Dwarsprofiel-locatie

Waterschap
Rivierenland

Legger : Polder Happen Hennip

Onderdeel :	Situatie Legger		
Dijkpaal traject : HH	Aantal bld : 017	Bladnr : 011	
Formaat : A3	Schaal : 1 : 1000	Status : Vastgesteld	
Opnamedatum : -	Getekend : T-DAM	Datum : 2020	
Besluitnr : 2020062575	Tek. nr. : HH011		





N

0 12,5 25 50 75

Meters

● Dijkpalen

● Referentielijn Primaire Kering

● Referentielijn Regionale Kering

● Referentielijn Overige Kering

--- Teenlijn

Waterstaatswerk

Bescheringszone

Stortsteen

Harde Bekleding

Duiker

Wandconstructie

Coupure

Sluis

Gemaal

Keringverbeteringsconstructie

Afsluiter Leidingen

Drainages

Hoofdgebouwen

Overig bouwwerk

Kadastraal perceel

AZ003.+031M

Dwarsprofiel-locatie



Waterschap
Rivierenland

Legger : Polder Happen Hennip

Onderdeel :	Situatie Legger		
Dijkpaal traject : HH	Aantal bld : 017	Bladnr : 013	
Formaat : A3	Schaal : 1 : 1000	Status : Vastgesteld	
Opnamedatum : -	Getekend : T-DAM	Datum : 2020	
Besluitnr : 2020062575	Tek. nr. : HH013		





N

0 12,5 25 50 75

Meters

 Dijkpalen

 Referentielijn Primaire Kering

 Referentielijn Regionale Kering

 Referentielijn Overige Kering

 Teenlijn

 Waterstaatswerk

 Beschermszone

 Stortsteen

 Harde Bekleding

 Duiker

 Wandconstructie

 Coupure

 Sluis

 Gemaal

 Keringverbeteringsconstructie

 Afsluiters Leidingen

 Drainages

 Hoofdgebouwen

 Overig bouwwerk

 Kadastraal perceel

AZ003.+031M

Dwarsprofiel-locatie



Waterschap
Rivierenland

Legger : Polder Happen Hennip

Onderdeel :	Situatie Legger	
Dijkpaal traject : HH	Aantal bld : 017	Bladnr : 014
Formaat : A3	Schaal : 1 : 1000	Status : Vastgesteld
Opnamedatum : -	Getekend : T-DAM	Datum : 2020
Besluitnr : 2020062575	Tek. nr. : HH014	





N

● Dijkpalen

● Referentielijn Primaire Kering

● Referentielijn Regionale Kering

● Referentielijn Overige Kering

--- Teenlijn

Waterstaatswerk

Beschermingszone

Stortsteen

Harde Bekleding

Duiker

Wandconstructie

Coupure

Sluis

Gemaal

Keringverbeteringsconstructie

Afsluiter Leidingen

Drainages

Hoofdgebouwen

Overig bouwwerk

Kadastraal perceel

AZ003.+031M

Dwarsprofiel-locatie



Waterschap
Rivierenland

Legger : Polder Happen Hennip

Onderdeel :	Situatie Legger	
Dijkpaal traject : HH	Aantal bld : 017	Bladnr : 015
Formaat : A3	Schaal : 1 : 1000	Status : Vastgesteld
Opnamedatum : -	Getekend : T-DAM	Datum : 2020
Besluitnr : 2020062575	Tek. nr. : HH015	



● Dijkpalen

● Referentielijn Primaire Kering

● Referentielijn Regionale Kering

● Referentielijn Overige Kering

--- Teenlijn

Waterstaatswerk

Beschermingszone

Stortsteen

Harde Bekleding

Duiker

Wandconstructie

Coupure

Sluis

Gemaal

Keringverbeteringsconstructie

Afsluiter Leidingen

Drainages

Hoofdgebouwen

Overig bouwwerk


Kadastraal perceel

AZ003. +031M

Dwarsprofiel-locatie

Legger : Polder Happen Hennip

Onderdeel :	Situatie Legger		
Dijkpaal traject :HH	Aantal bld : 017	Bladnr : 016	
Formaat : A3	Schaal : 1 : 1000	Status : Vastgesteld	
Opnamedatum : -	Getekend : T-DAM	Datum : 2020	
Besluitnr : 2020062575	Tek. nr. : HH016		

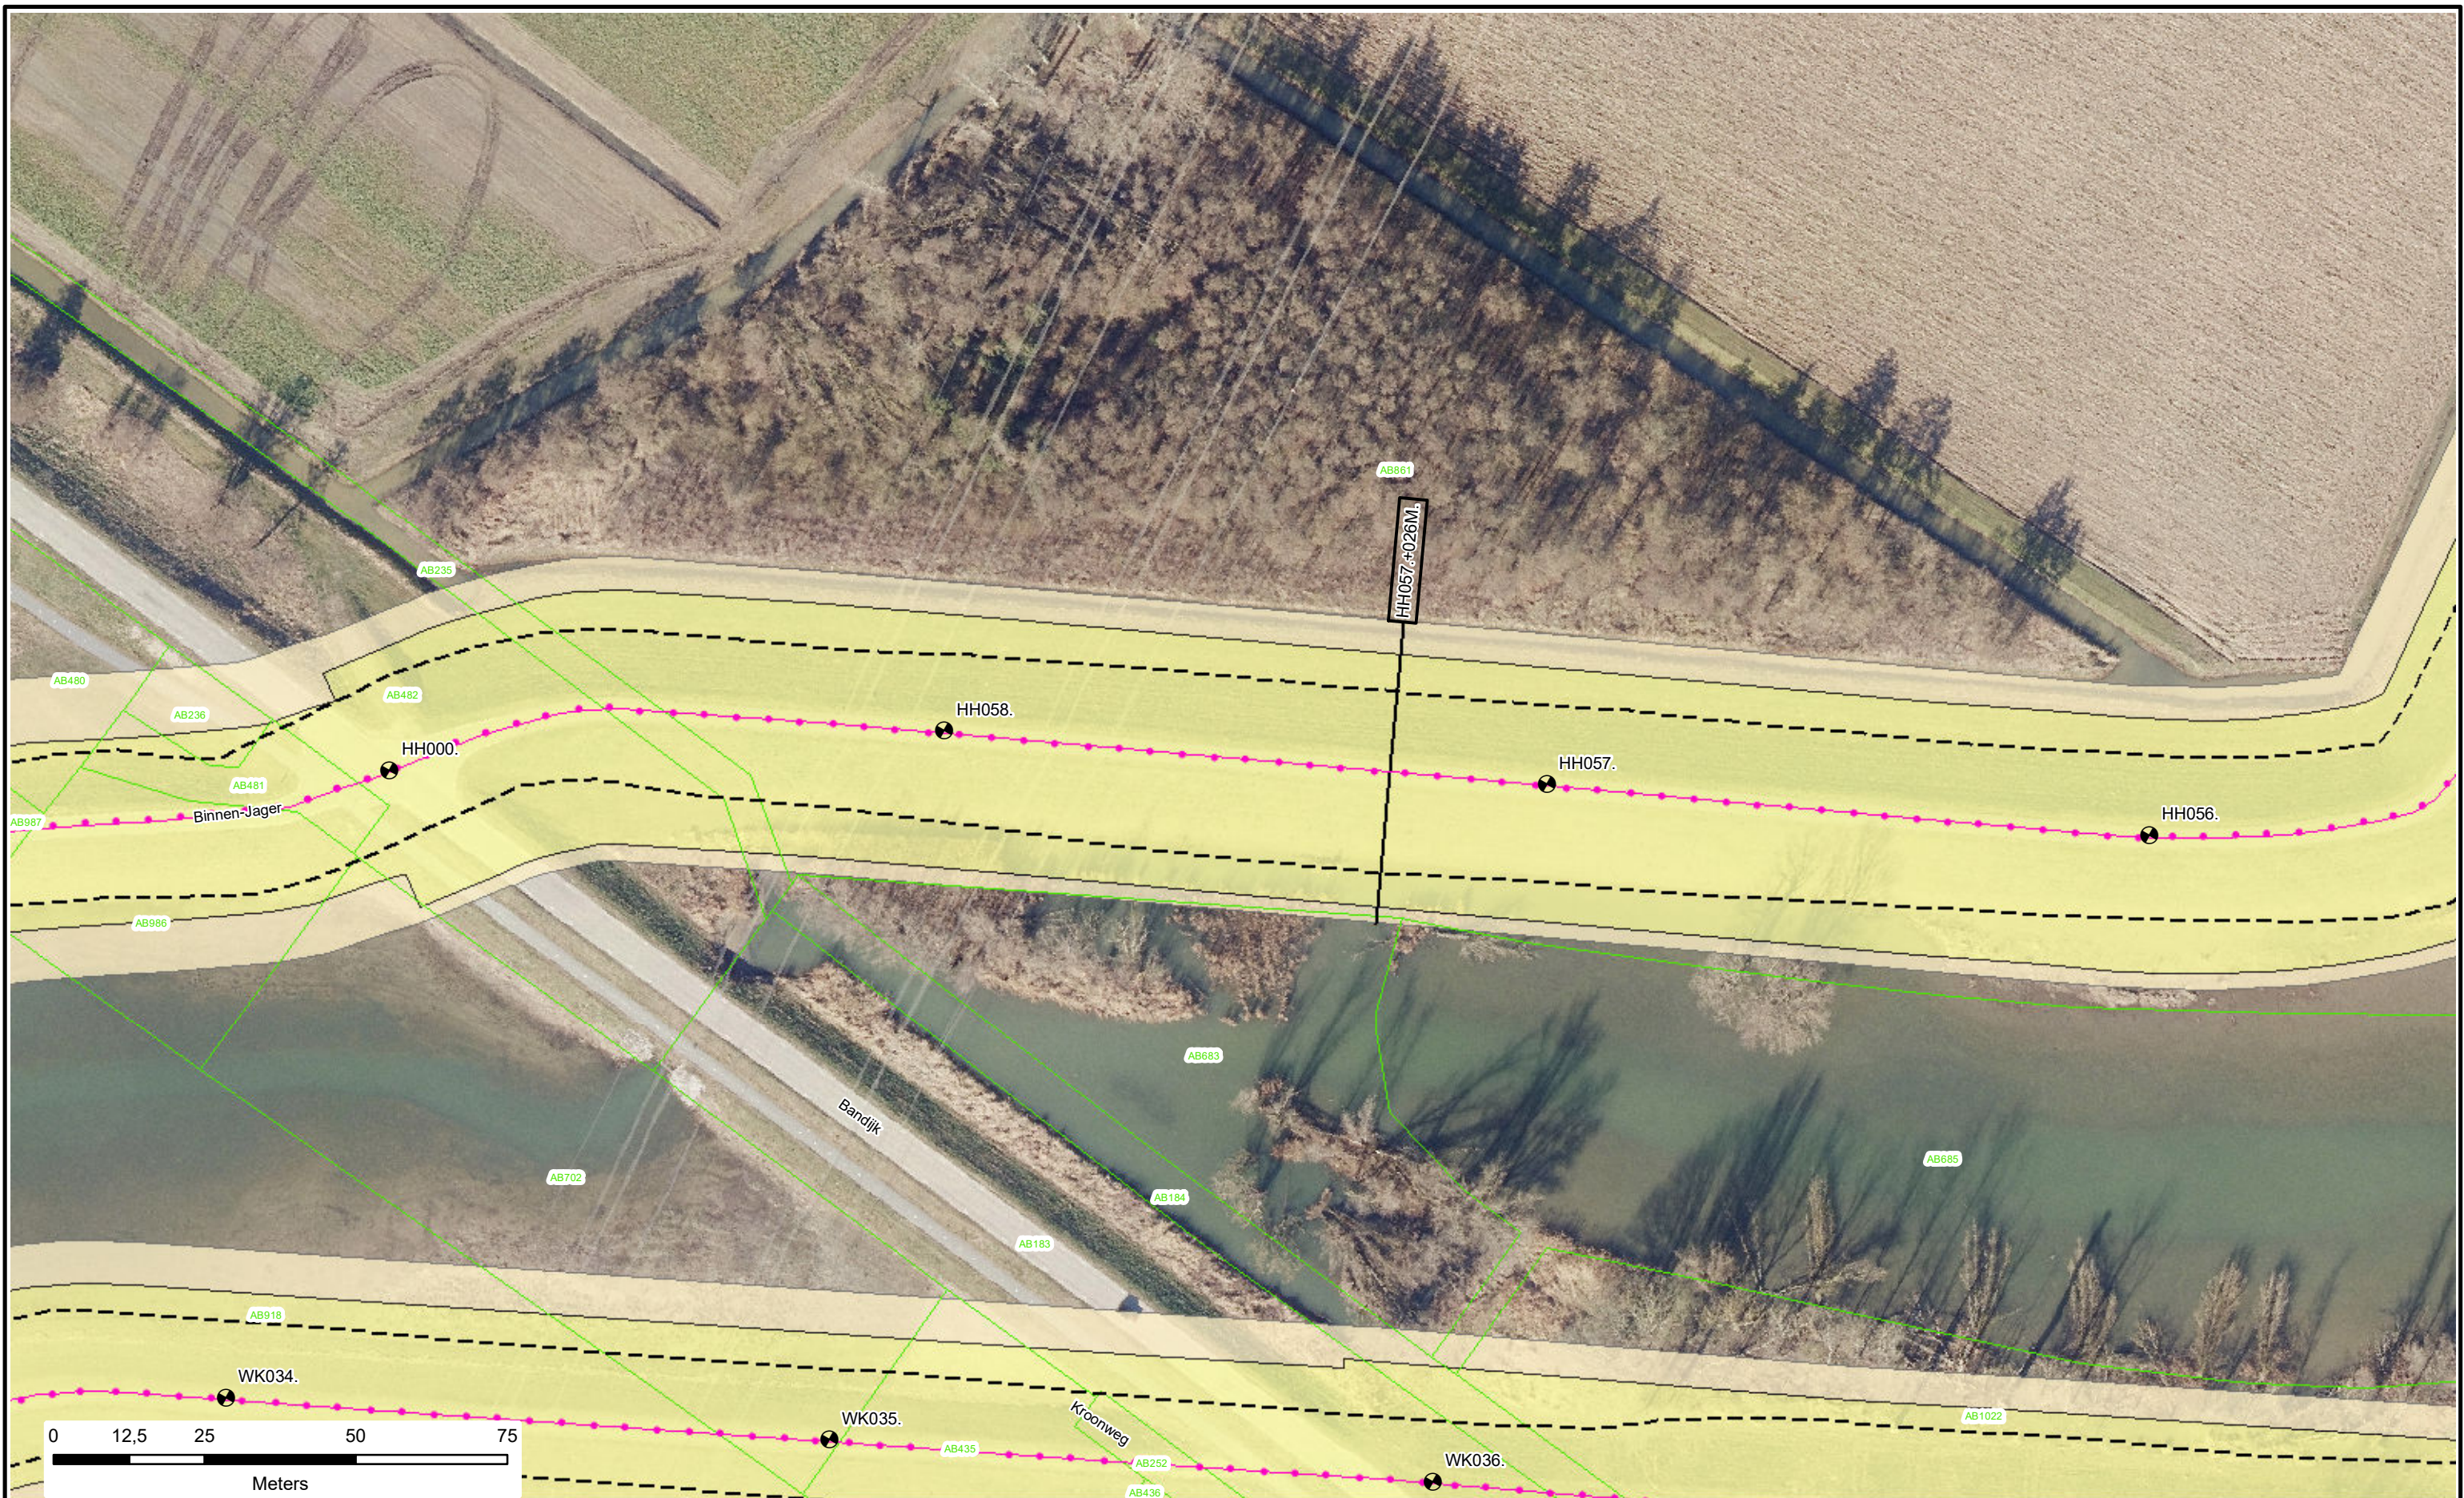

Dijkpalen

Referentielijn Primaire Kering

Referentielijn Regionale Kering

Referentielijn Overige Kering

Teenlijn

Waterstaatswerk

Beschermingszone

Stortsteen

Harde Bekleding

Duiker

Wandconstructie

Coupure

Sluis

Gemaal

Keringverbeteringsconstructie

Afsluiters Leidingen

Drainages

Hoofdgebouwen

Overig bouwwerk

Kadastraal perceel


AZ003.+031M

Dwarsprofiel-locatie


Legger : Polder Happen Hennip

Onderdeel :	Situatie Legger	
Dijkpaal traject :HH	Aantal bld : 017	Bladnr : 017
Formaat : A3	Schaal : 1 : 1000	Status : Vastgesteld
Opnamedatum : -	Getekend : T-DAM	Datum : 2020
Besluitnr : 2020062575	Tek. nr. : HH017	

DWP HH005.+037m.
(HH000.+000m. - HH009.+077m.)

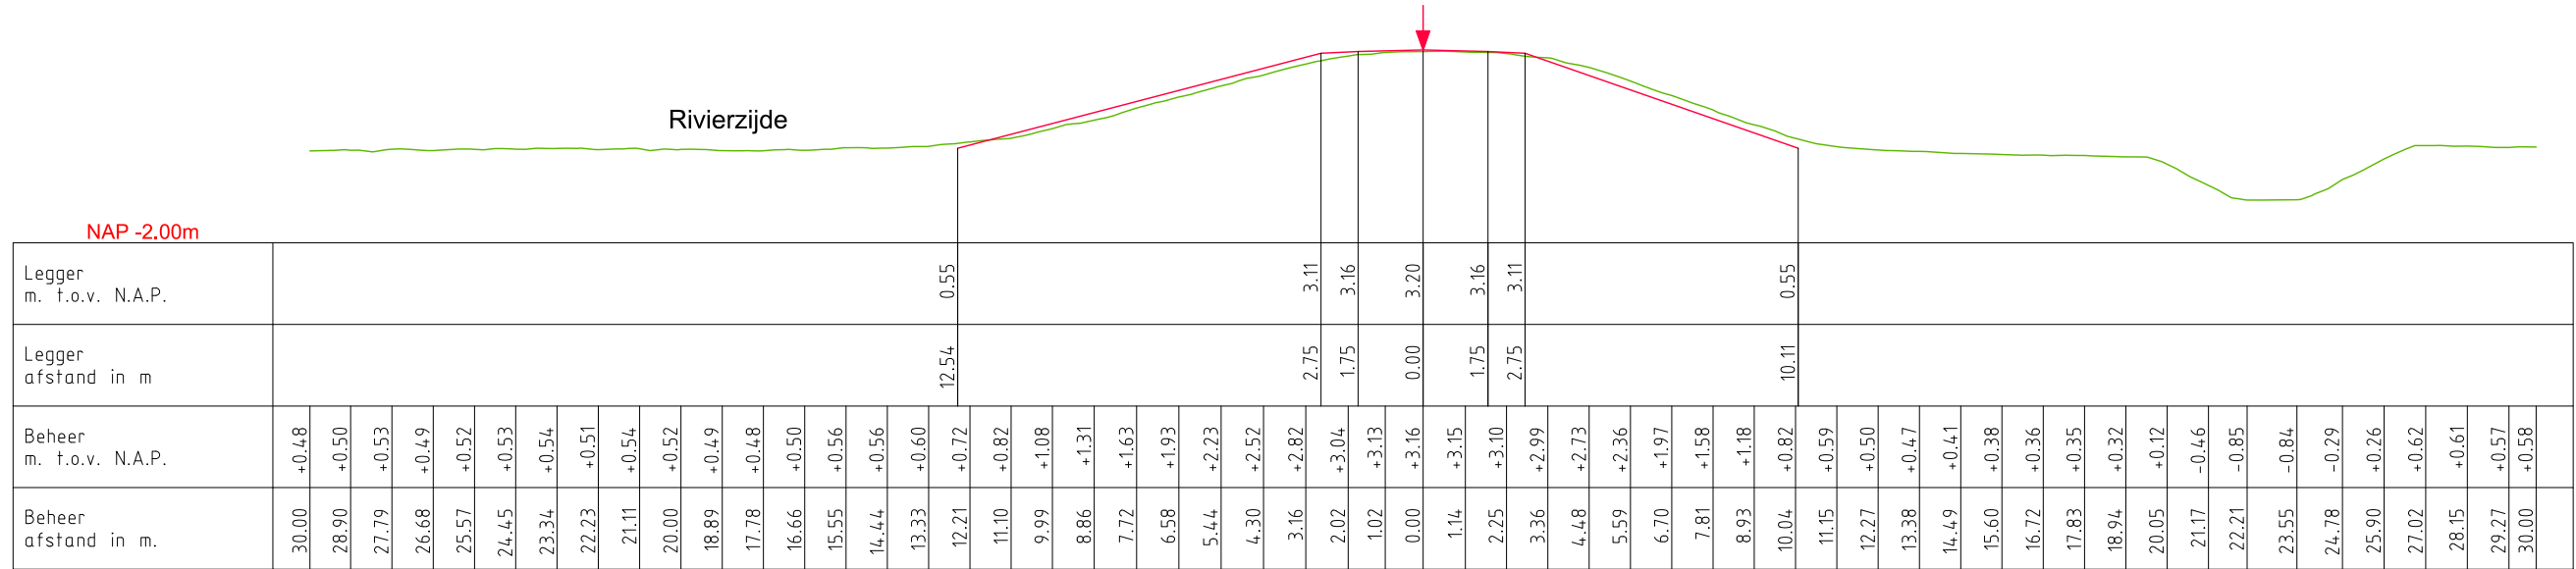

DWP HH013.+030m.
(HH009.+077m. - HH014.+098m.)

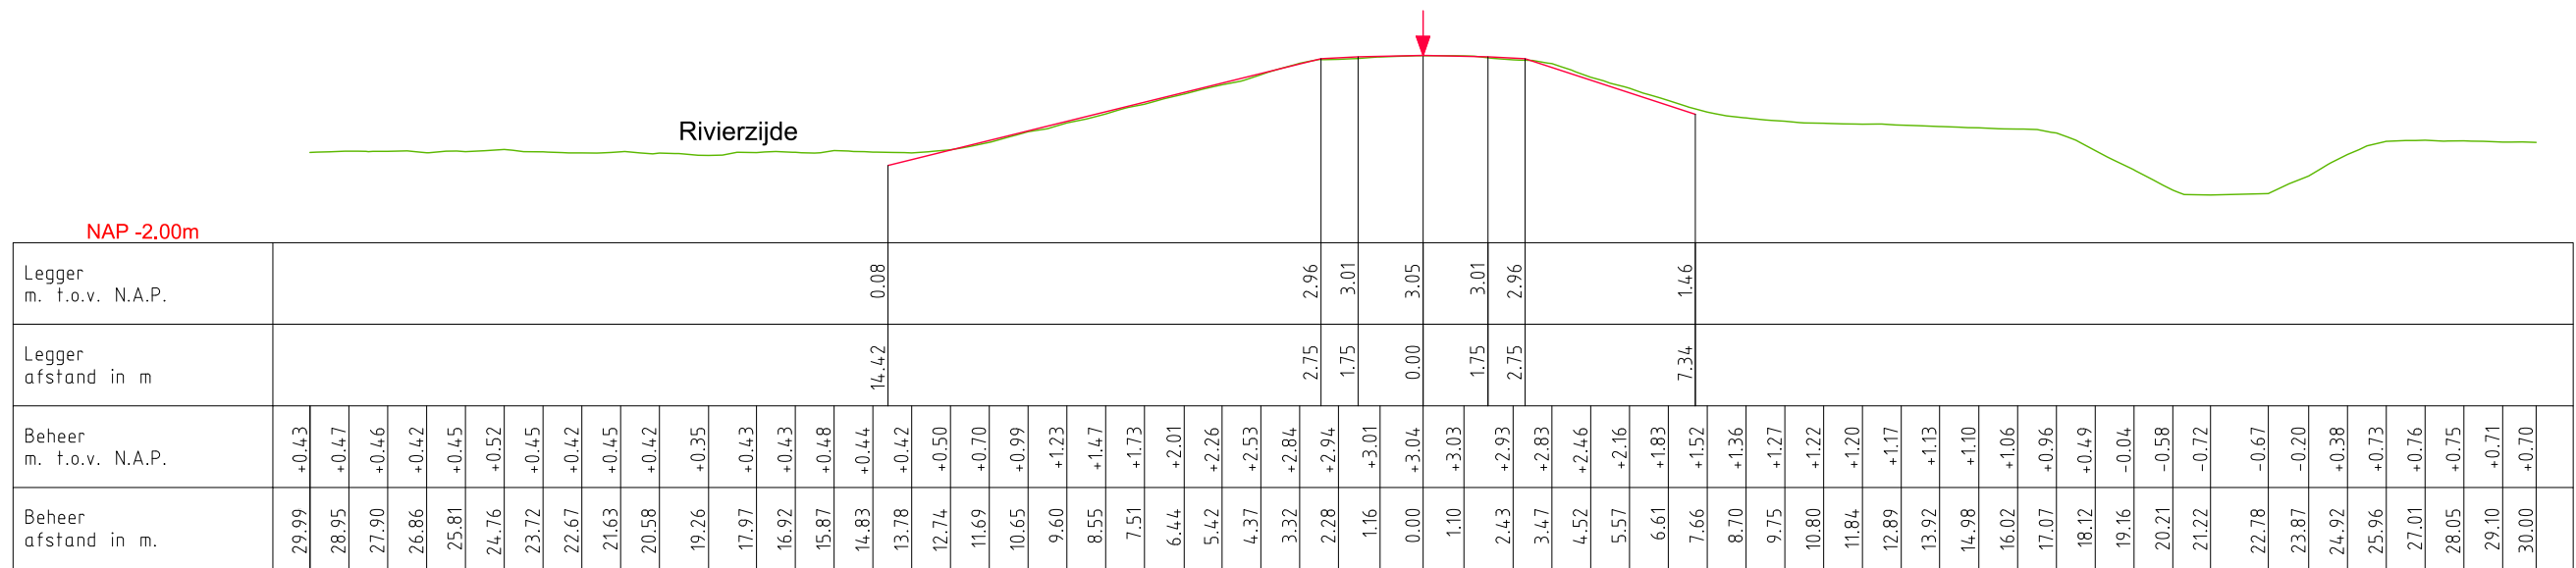

LEGENDA

— Leggerprofiel. ▼ Referentielijn (Buitenkruin)

— Profiel van Vrije Ruimte.

— Beheerprofiel.




Legger: Polder Happenhennip
(HH000. - HH058.)


Onderdeel: Dwarsprofielen Legger

<i>Dijkpaal traject:</i> HH	<i>Met</i> 006	<i>Bladen</i>	<i>Bladnr:</i> 001
<i>Formaat:</i> A3	<i>Schaal:</i> 1 : 200	<i>Status:</i>	Vastgesteld
<i>Opnamedatum:</i>	<i>Getekend:</i> T-DAM	<i>Datum:</i>	2020
<i>Behoort bij:</i> Besluit 2020062575			

DWP HH016.+038m.
(HH014.+098m. - HH017.+082m.)

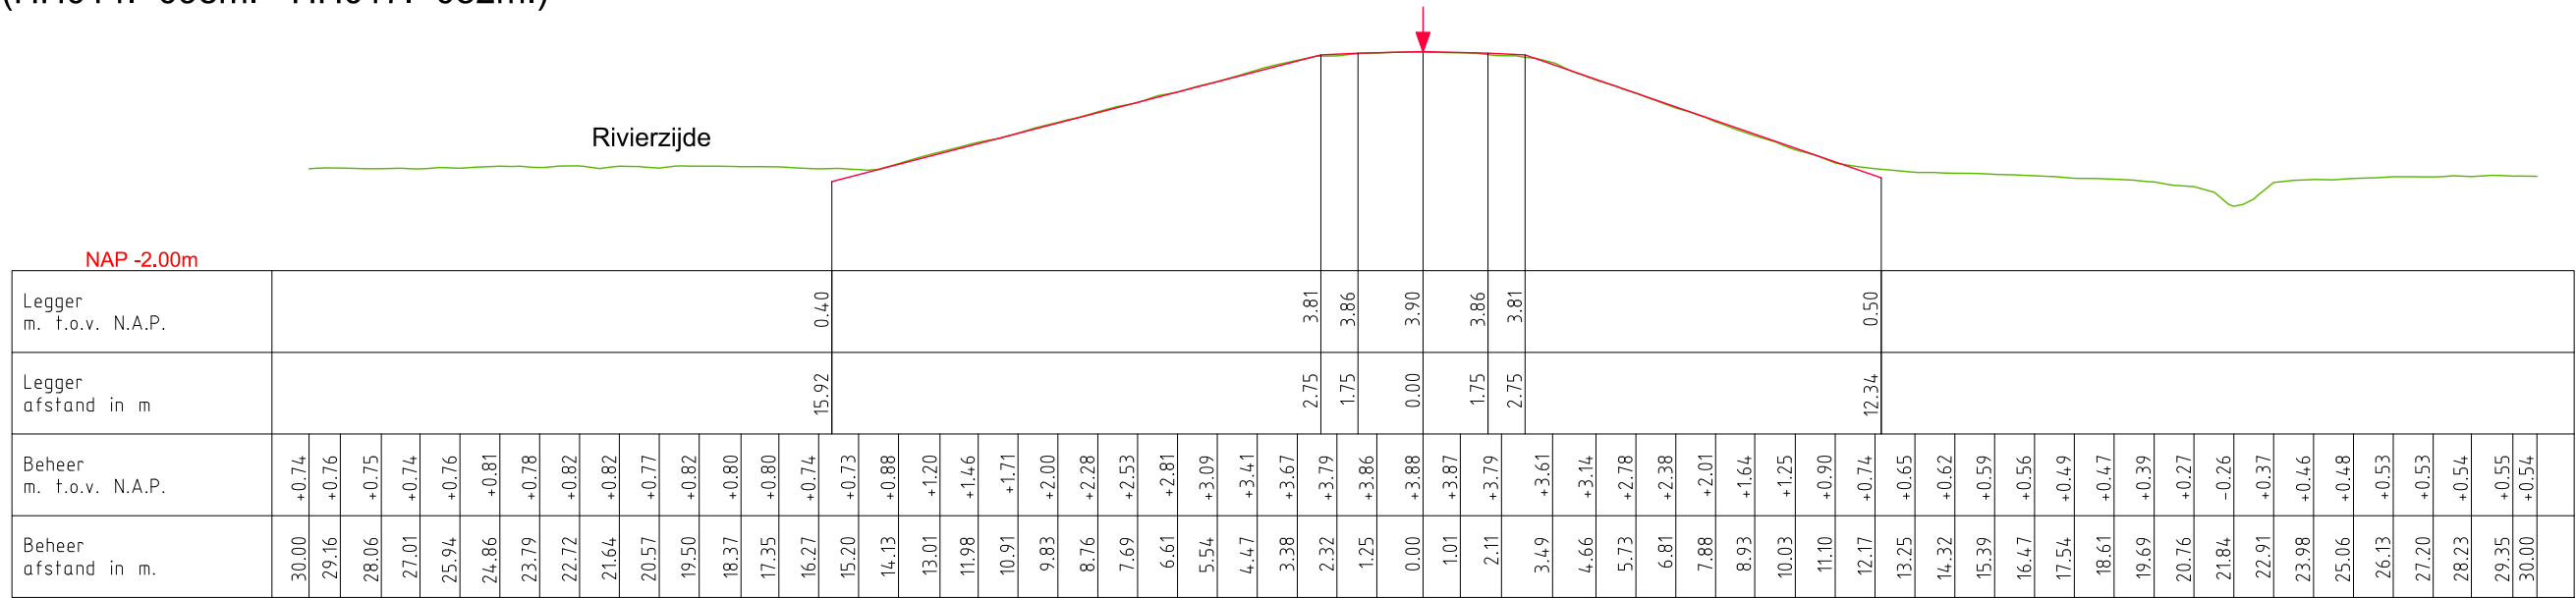

DWP HH019.+052m.
(HH017.+082m. - HH020.+073m.)

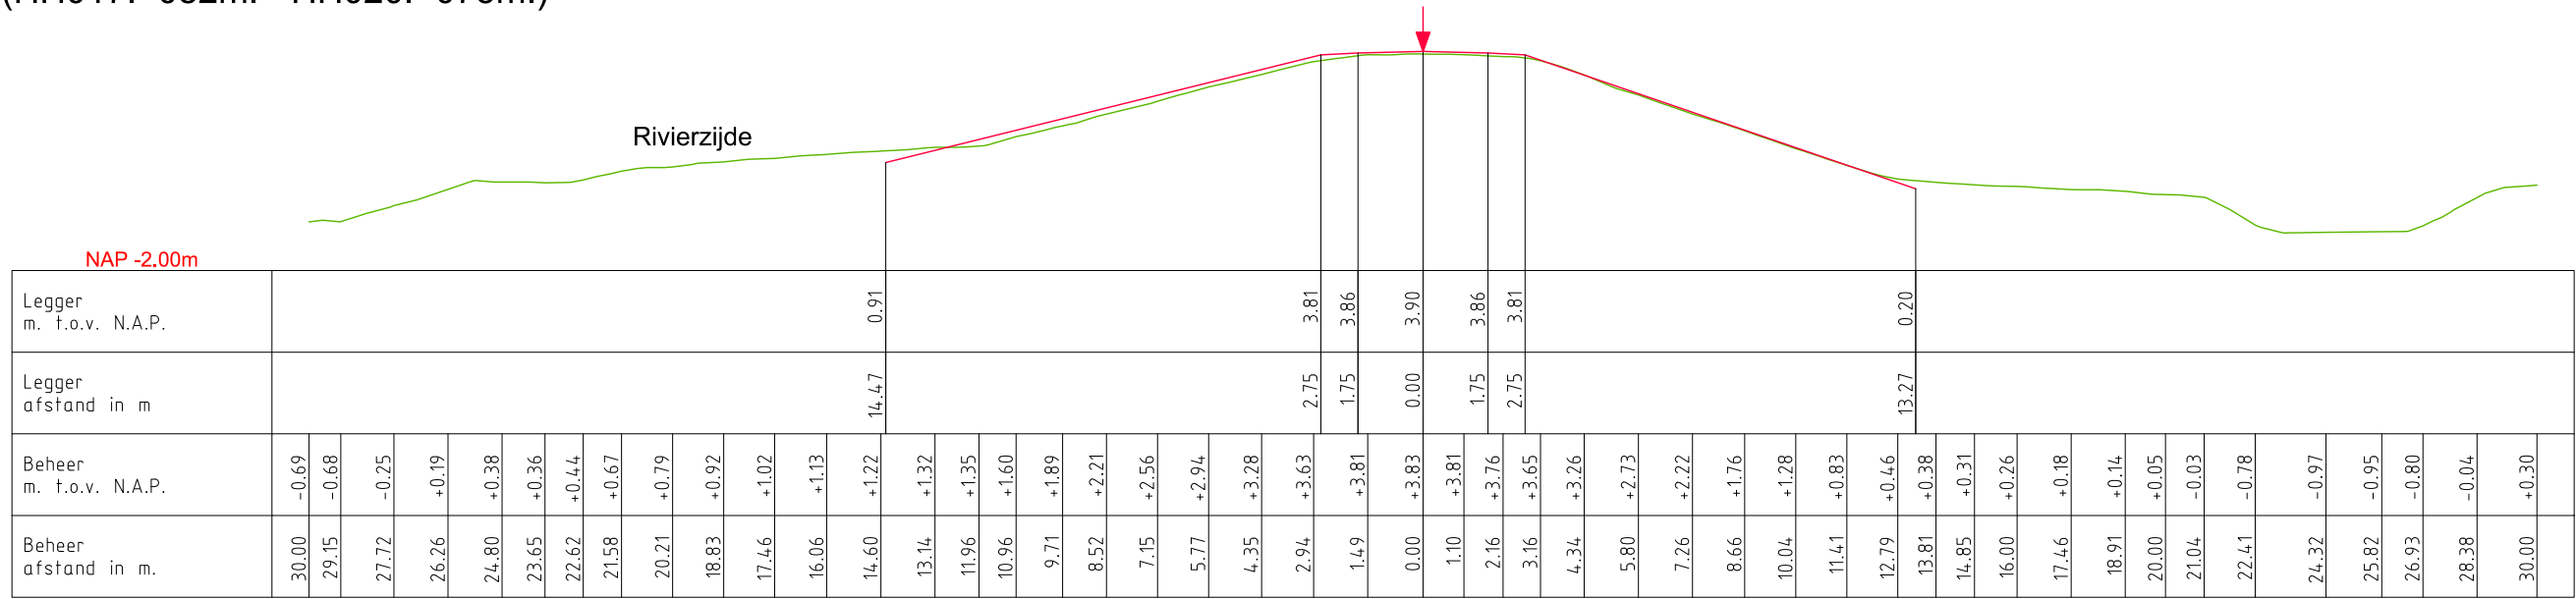


LEGENDA

- Leggerprofiel.
- Profiel van Vrije Ruimte.
- Beheerprofiel.
- ↓ Referentielijn (Buitenkruin)




Legger: Polder Happenhennip (HH000. - HH058.)			
Onderdeel: Dwarsprofielen Legger			
Dijkpaal traject: HH	Met 006	Bladen	Bladnr: 002
Formaat: A3	Schaal: 1 : 200	Status:	Vastgesteld
Opnamedatum:	Getekend: T-DAM	Datum:	2020
Behoort bij: Besluit 2020062575			

DWP HH021.+080m.
(HH020.+073m. - HH024.+050m.)

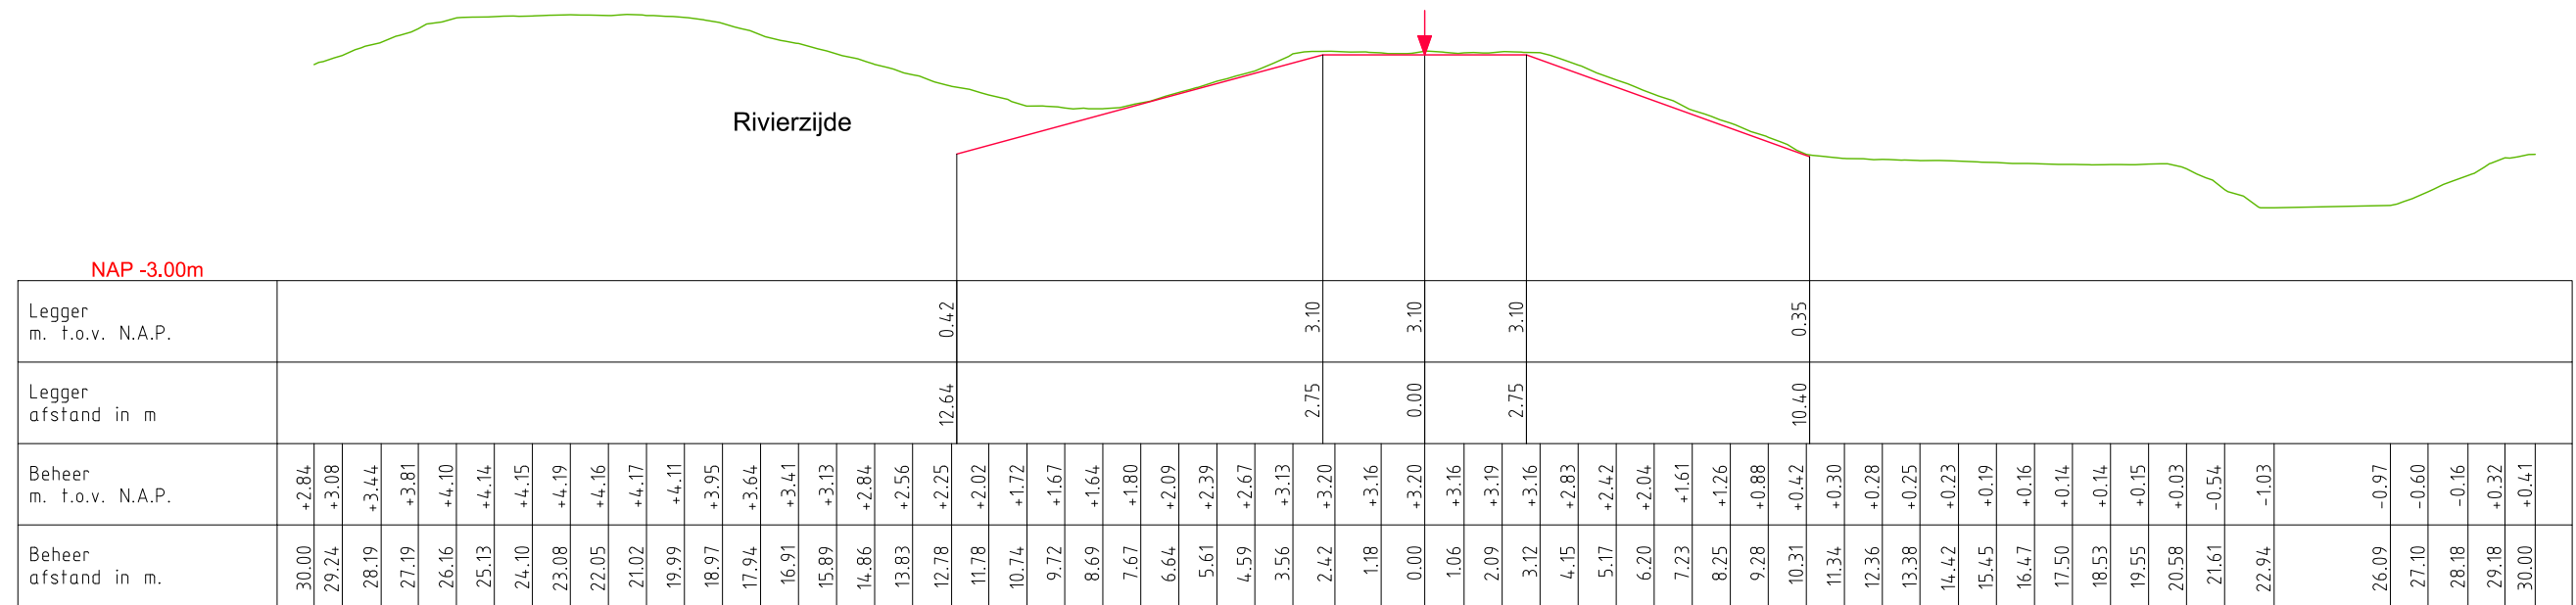

DWP HH024.+072m.
(HH024.+050m. - HH028.+088m.)

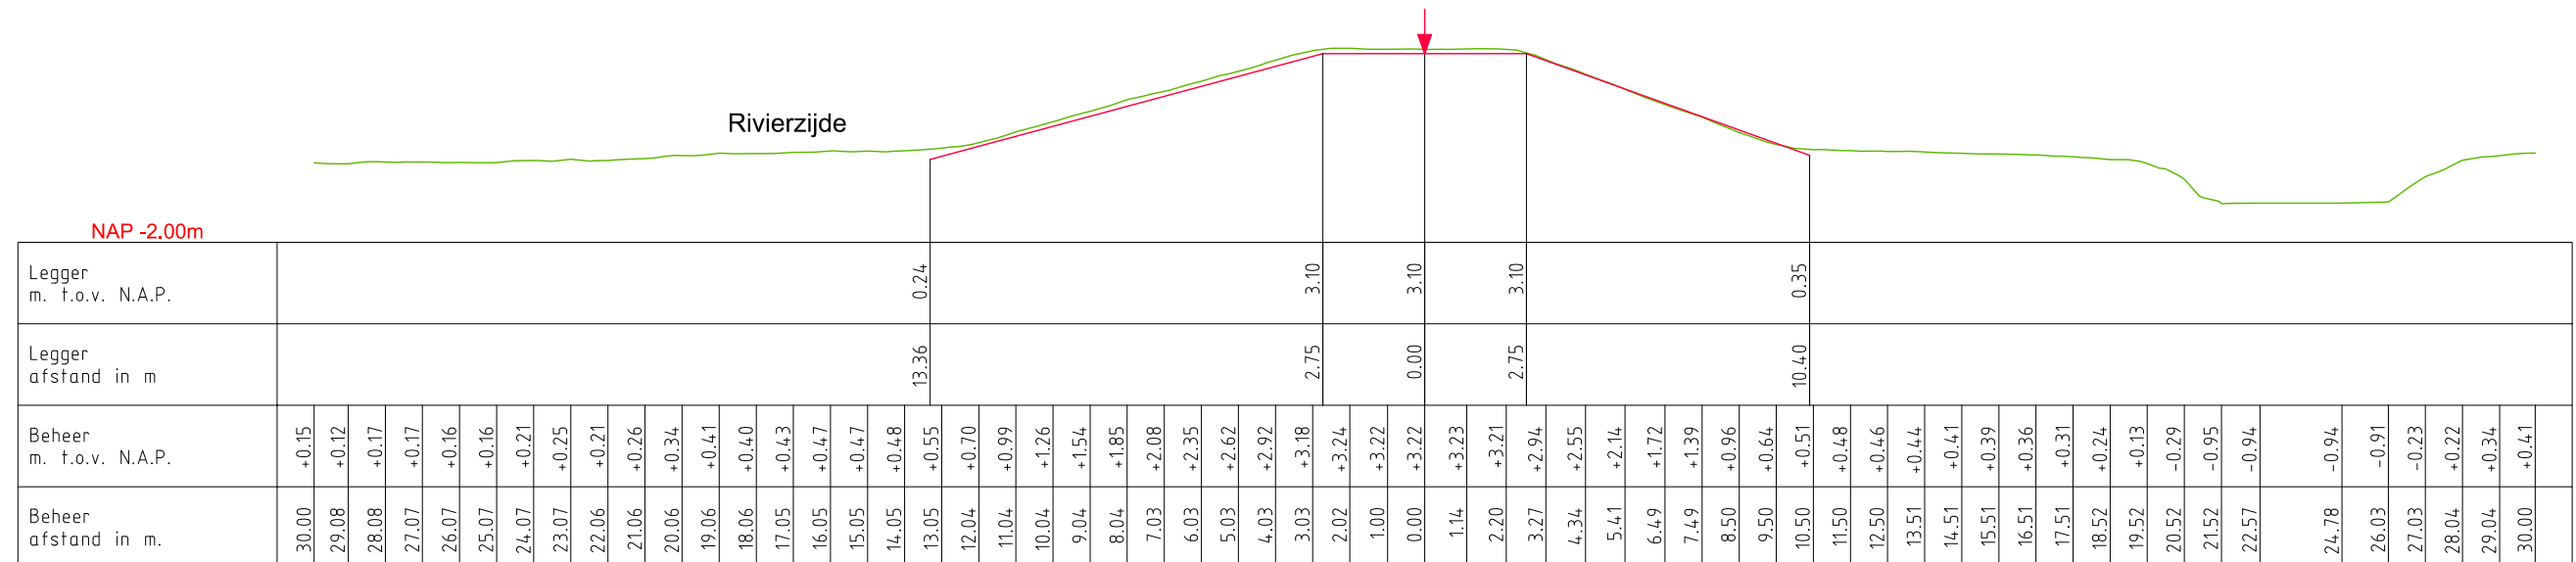

LEGENDA

- Leggerprofiel.
- Profiel van Vrije Ruimte.
- Beheerprofiel.
- ↓ Referentielijn (Buitenkruin)




Legger: Polder Happenhennip
(HH000. - HH058.)


Onderdeel: Dwarsprofielen Legger

<i>Dijkpaal traject:</i> HH	<i>Met</i> 006	<i>Bladen</i>	<i>Bladnr:</i> 003
<i>Formaat:</i> A3	<i>Schaal:</i> 1 : 200	<i>Status:</i>	Vastgesteld
<i>Opnamedatum:</i>	<i>Getekend:</i> T-DAM	<i>Datum:</i>	2020
<i>Behoort bij:</i> Besluit 2020062575			

DWP HH031.+000m.
(HH028.+088m. - HH034.+096m.)

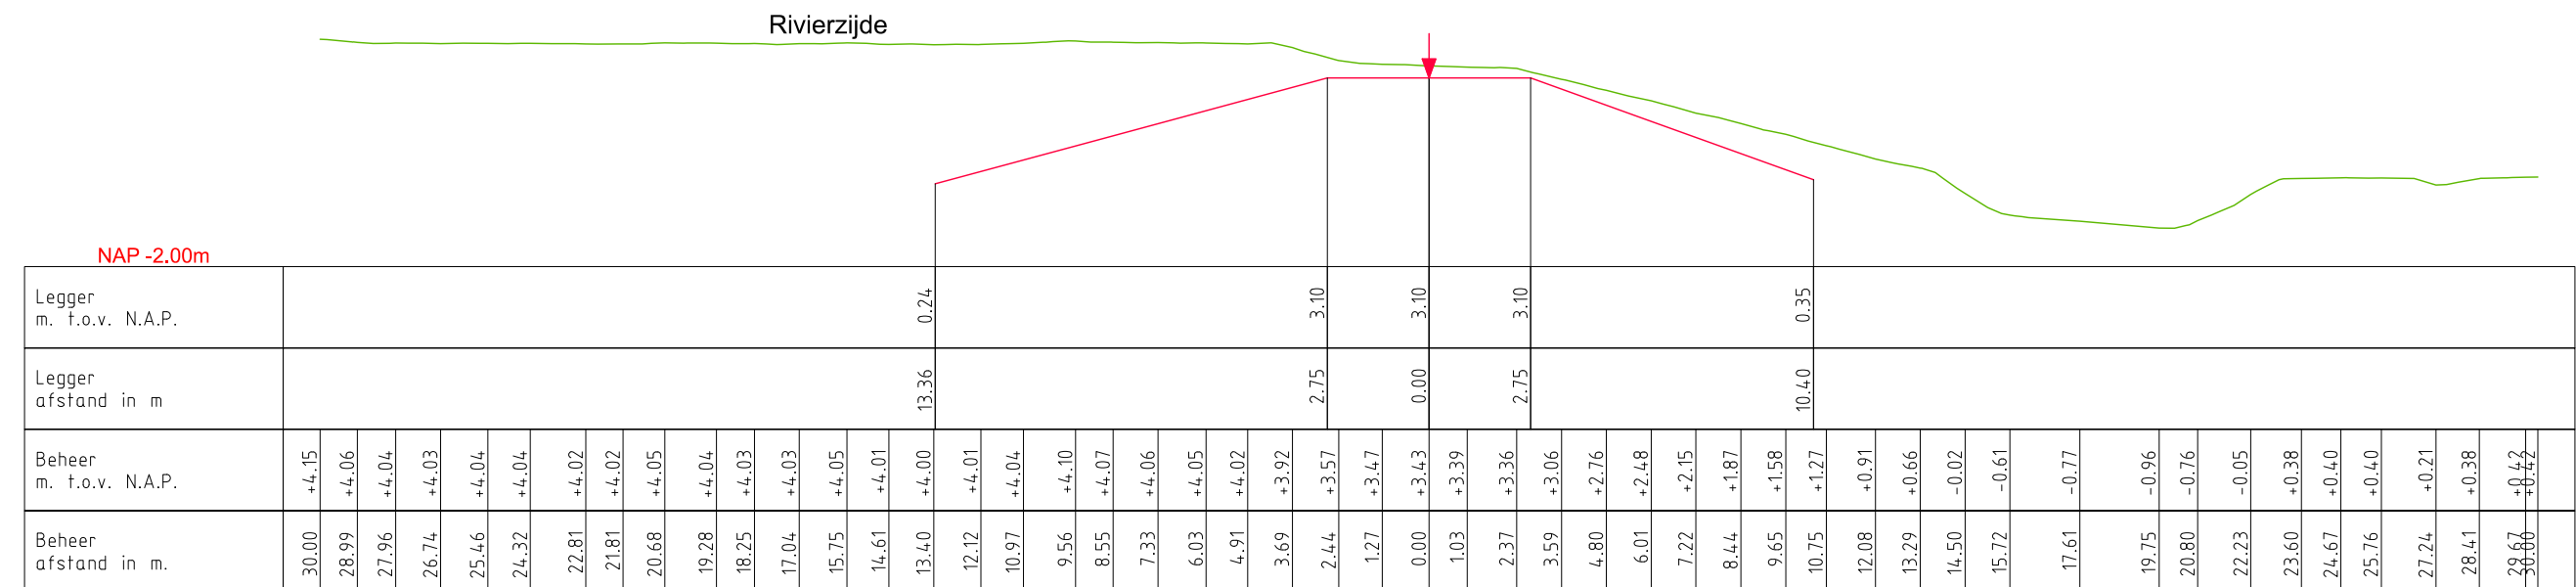

DWP HH035.+071m.
(HH034.+096m. - HH040.+088m.)

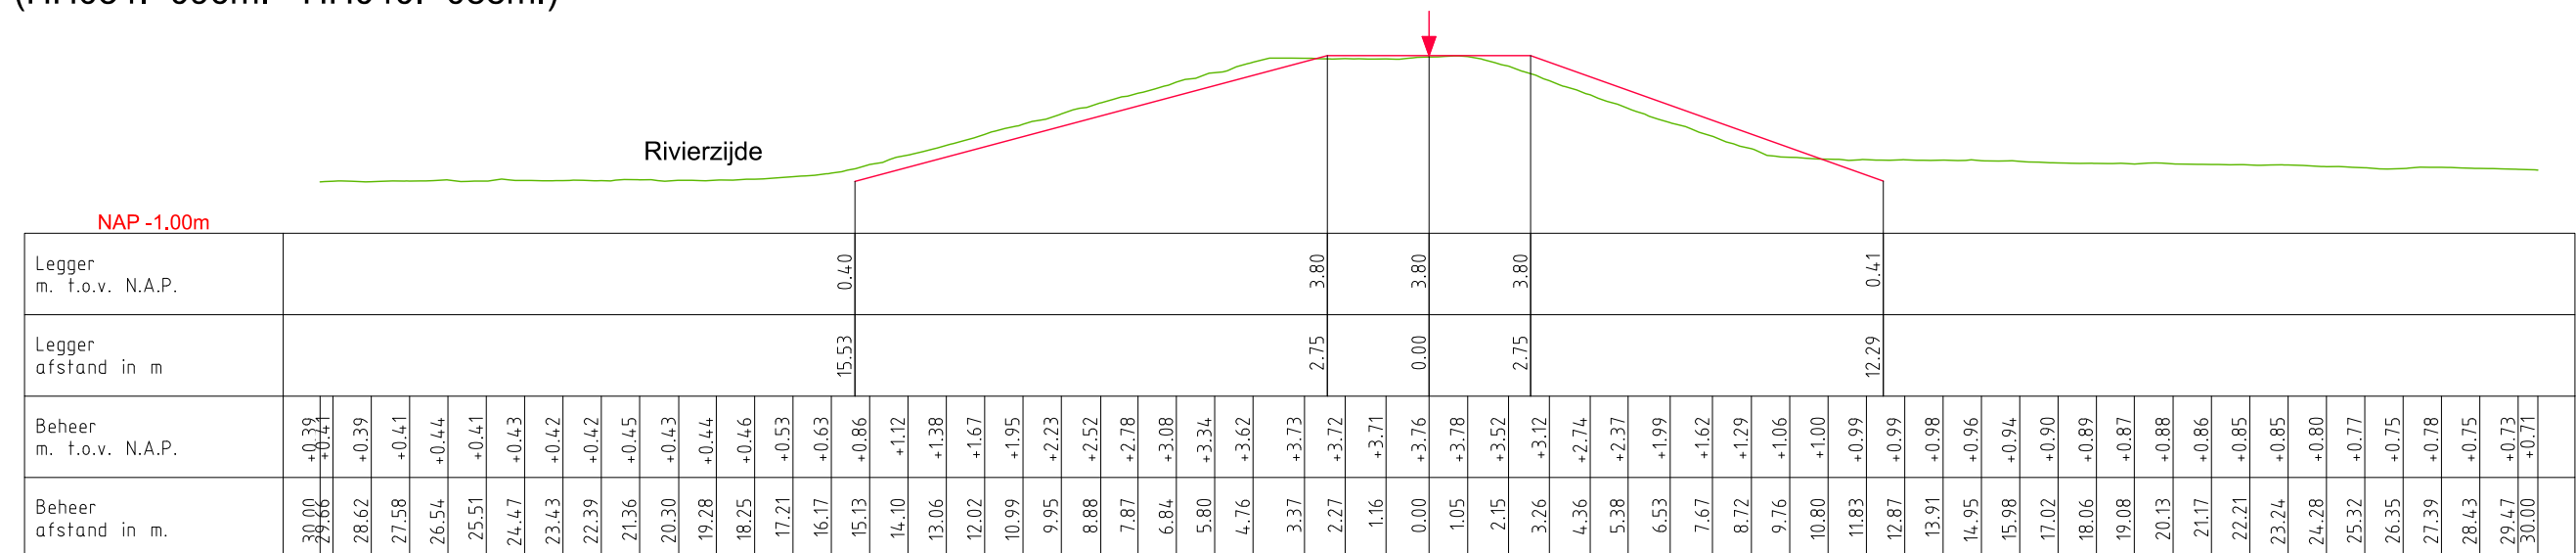

LEGENDA

- Leggerprofiel. ↓ Referentielijn (Buitenkruin)
- Profiel van Vrije Ruimte.
- Beheerprofiel.




Legger: Polder Happenhennip
(HH000. - HH058.)

Onderdeel: Dwarsprofielen Legger

<i>Dijkpaal traject:</i> HH	<i>Met</i> 006 <i>Bladen</i>	<i>Bladnr:</i> 004
<i>Formaat:</i> A3	<i>Schaal:</i> 1 : 200	<i>Status:</i> Vastgesteld
<i>Opnamedatum:</i>	<i>Getekend:</i> T-DAM	<i>Datum:</i> 2020
<i>Behoort bij:</i> Besluit 2020062575		

DWP HH041.+070m.
(HH040.+088m. - HH042.+038m.)

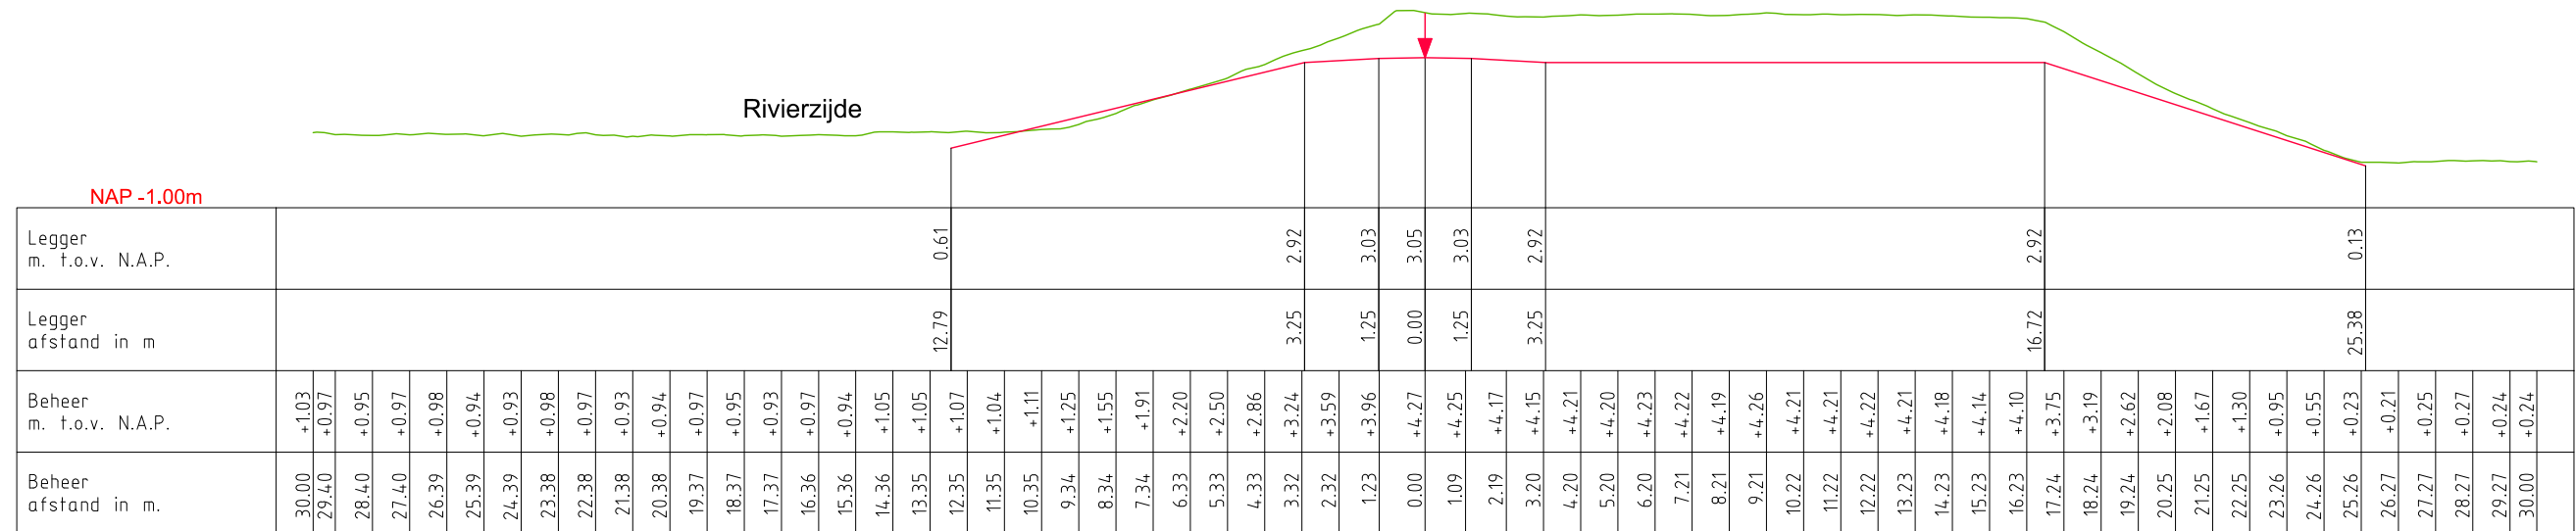

DWP HH047.+097m.
(HH042.+038m. - HH053.+030m.)



LEGENDA

- Leggerprofiel.
  Referentielijn (Buitenkruin)
-  Profiel van Vrije Ruimte.
- Beheerprofiel.




Legger: Polder Happenhennip
(HH000. - HH058.)


Onderdeel: Dwarsprofielen Legger

<i>Dijkpaal traject:</i> HH	<i>Met</i> 006	<i>Bladen</i>	<i>Bladnr:</i> 005
<i>Formaat:</i> A3	<i>Schaal:</i> 1 : 200	<i>Status:</i>	Vastgesteld
<i>Opnamedatum:</i>	<i>Getekend:</i> T-DAM	<i>Datum:</i>	2020
<i>Behoort bij:</i> Besluit 2020062575			

DWP HH054.+043m.
(HH053.+030m. - HH054.+053m.)

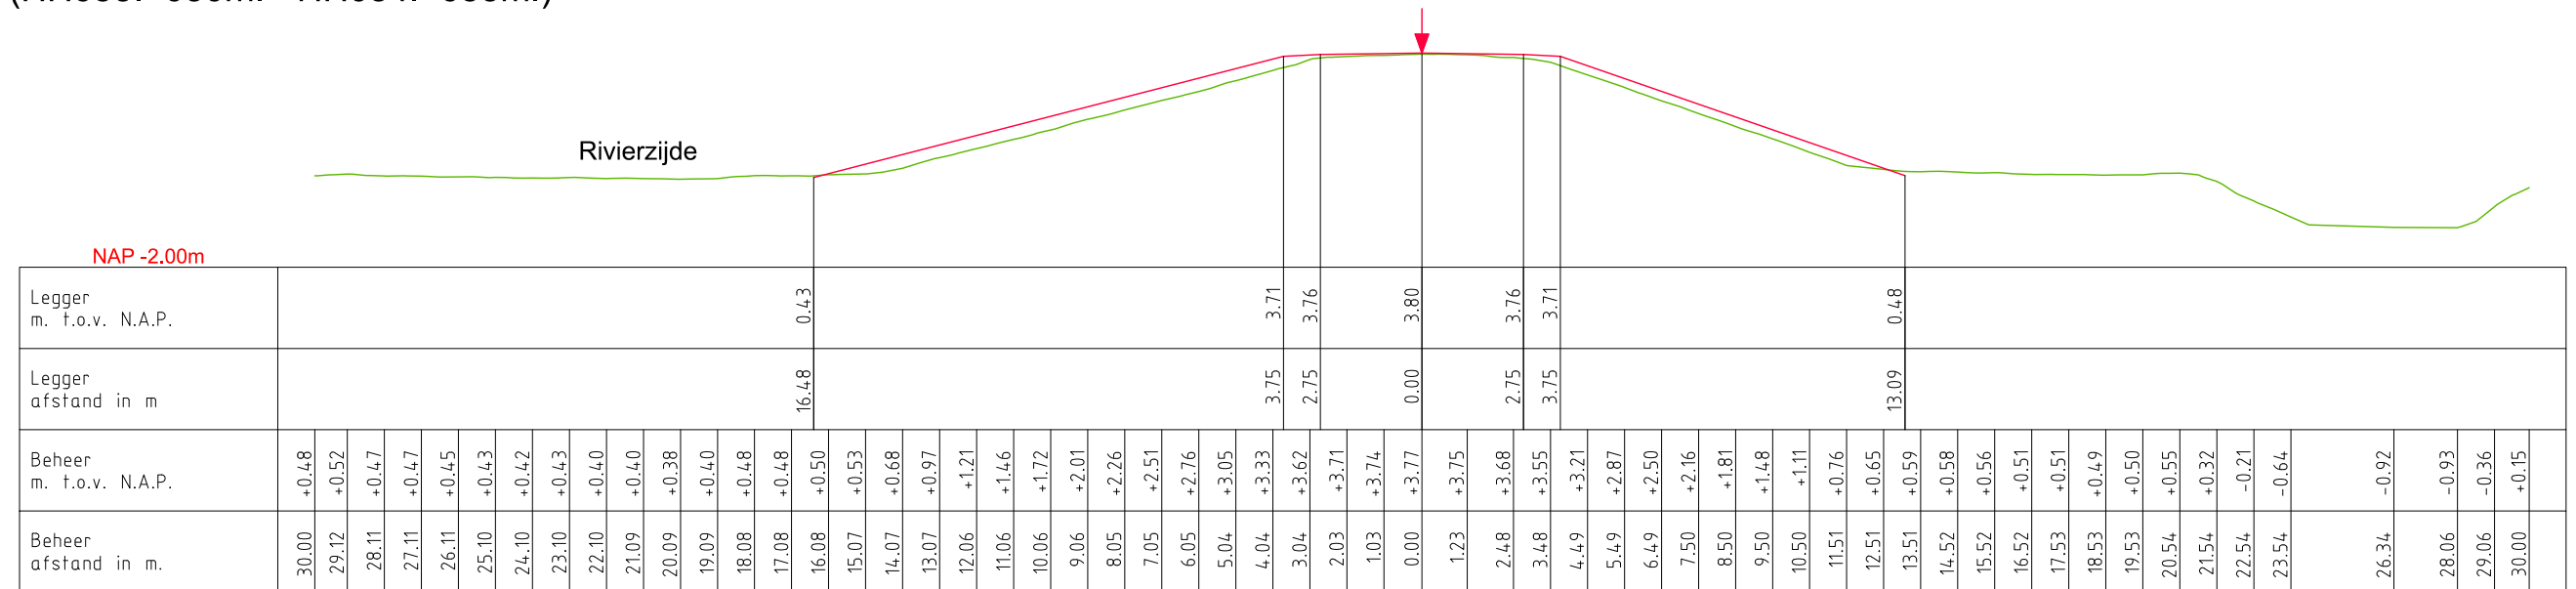

DWP HH057.+026m.
(HH054.+053m. - HH000.+000m.)

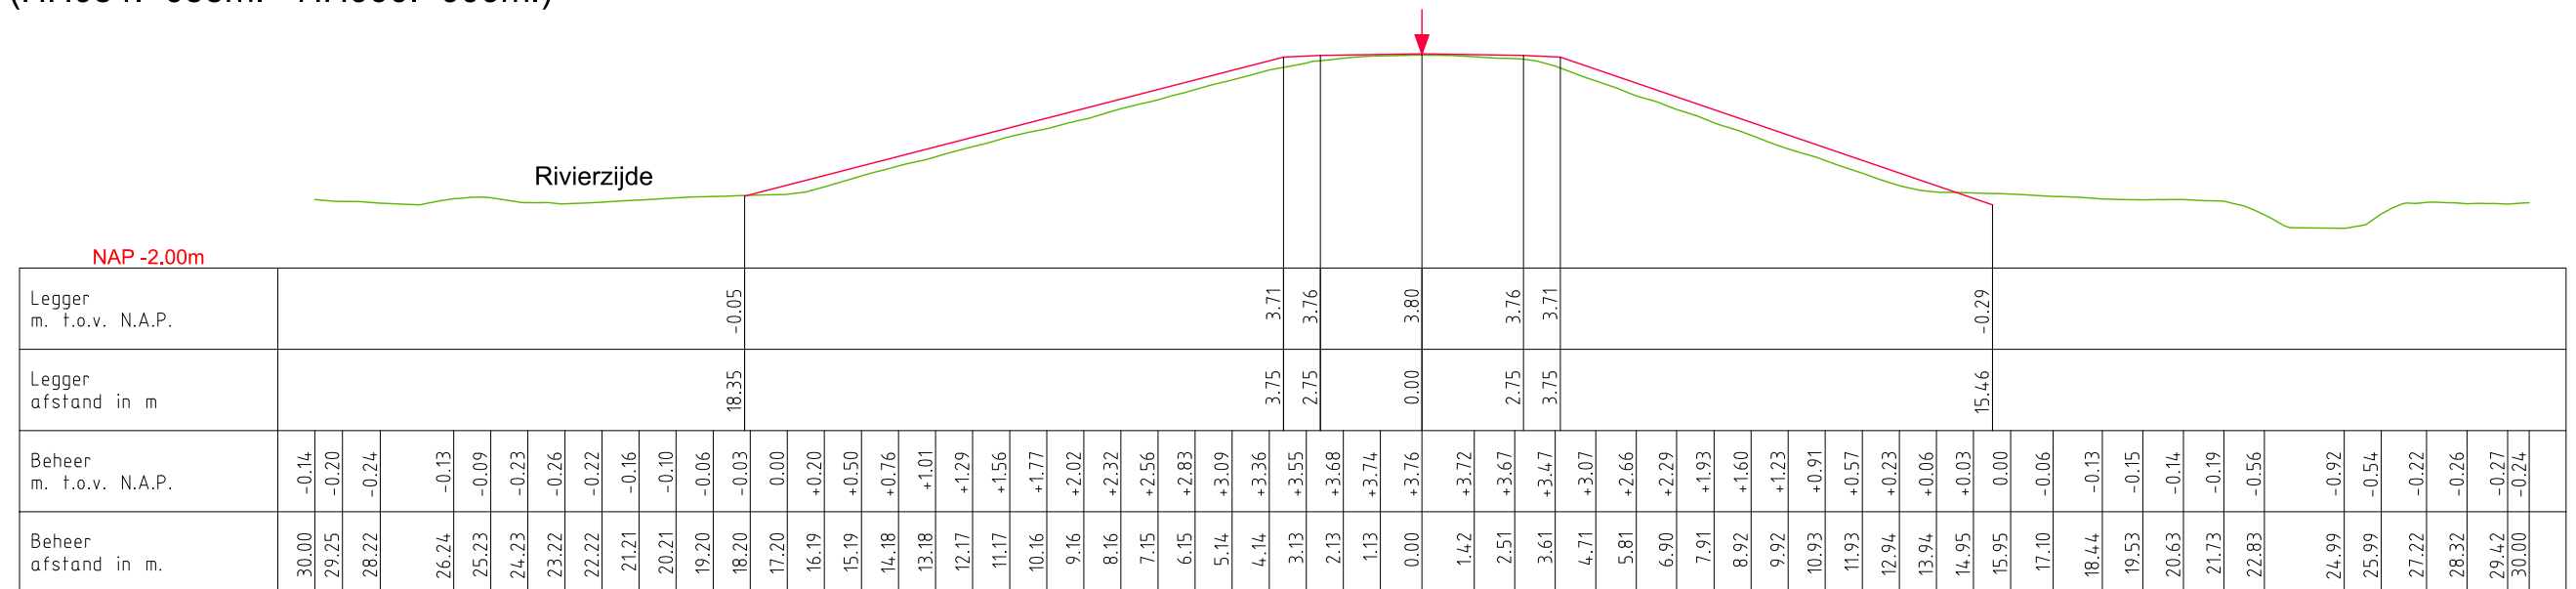

LEGENDA

— Leggerprofiel. Referentielijn (Buitenkruin)

— Profiel van Vrije Ruimte.

— Beheerprofiel.



Legger: Polder Happenhennip
(HH000. - HH058.)

Onderdeel: Dwarsprofielen Legger

<i>Dijkpaal traject:</i> HH	<i>Met</i> 006	<i>Bladen</i>	<i>Bladnr:</i> 006
<i>Formaat:</i> A3	<i>Schaal:</i> 1 : 200	<i>Status:</i>	Vastgesteld
<i>Opnamedatum:</i>	<i>Getekend:</i> T-DAM	<i>Datum:</i>	2020
<i>Behoort bij:</i> Besluit 2020062575			

[illegible]


 Leggerprofiel.
  NAP

 Profiel van Vrije Ruimte.
  Dijkpaal

 Beheerprofiel.



<i>Onderdeel:</i> Lengteprofiel Legger		
<i>Dijkpaal traject:</i> HH	<i>Met</i> 009 <i>Bladen</i>	<i>Bladnr:</i> 001
<i>Formaat:</i> A3	<i>Schaal:</i> 1:2000/1:1000	<i>Status:</i> Vastgesteld
<i>Opnamedatum:</i>	<i>Getekend:</i> T-DAM	<i>Datum:</i> 2020
<i>Behoort bij:</i> Besluit 2020062575		

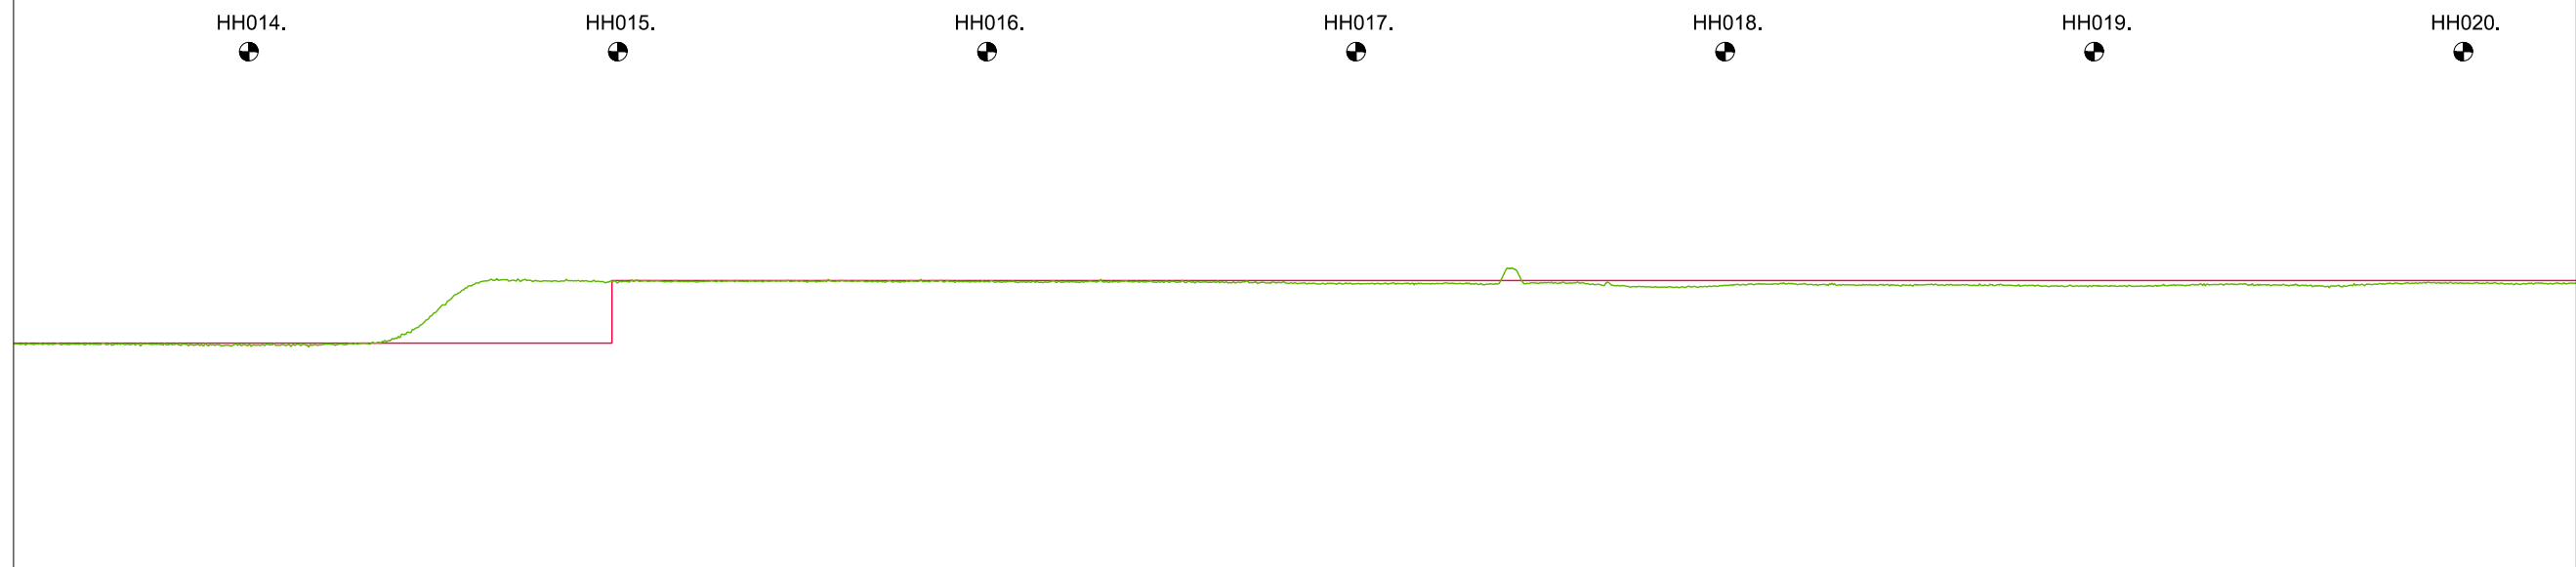[illegible]

LEGENDA


- Leggerprofiel.
 - - - - - NAP
- Profiel van Vrije Ruimte.
 ⬤ Dijkpaal
- Beheerprofiel.



Legger: Polder Happenhennip
(HH000. - HH058.)

Onderdeel: Lengteprofiel Legger

<i>Dijkpaal traject:</i> HH	<i>Met</i> 009 <i>Bladen</i>	<i>Bladnr:</i> 003
<i>Formaat:</i> A3	<i>Schaal:</i> 1:2000/1:1000	<i>Status:</i> Vastgesteld
<i>Opnamedatum:</i>	<i>Getekend:</i> T-DAM	<i>Datum:</i> 2020
<i>Behoort bij:</i> Besluit 2020062575		

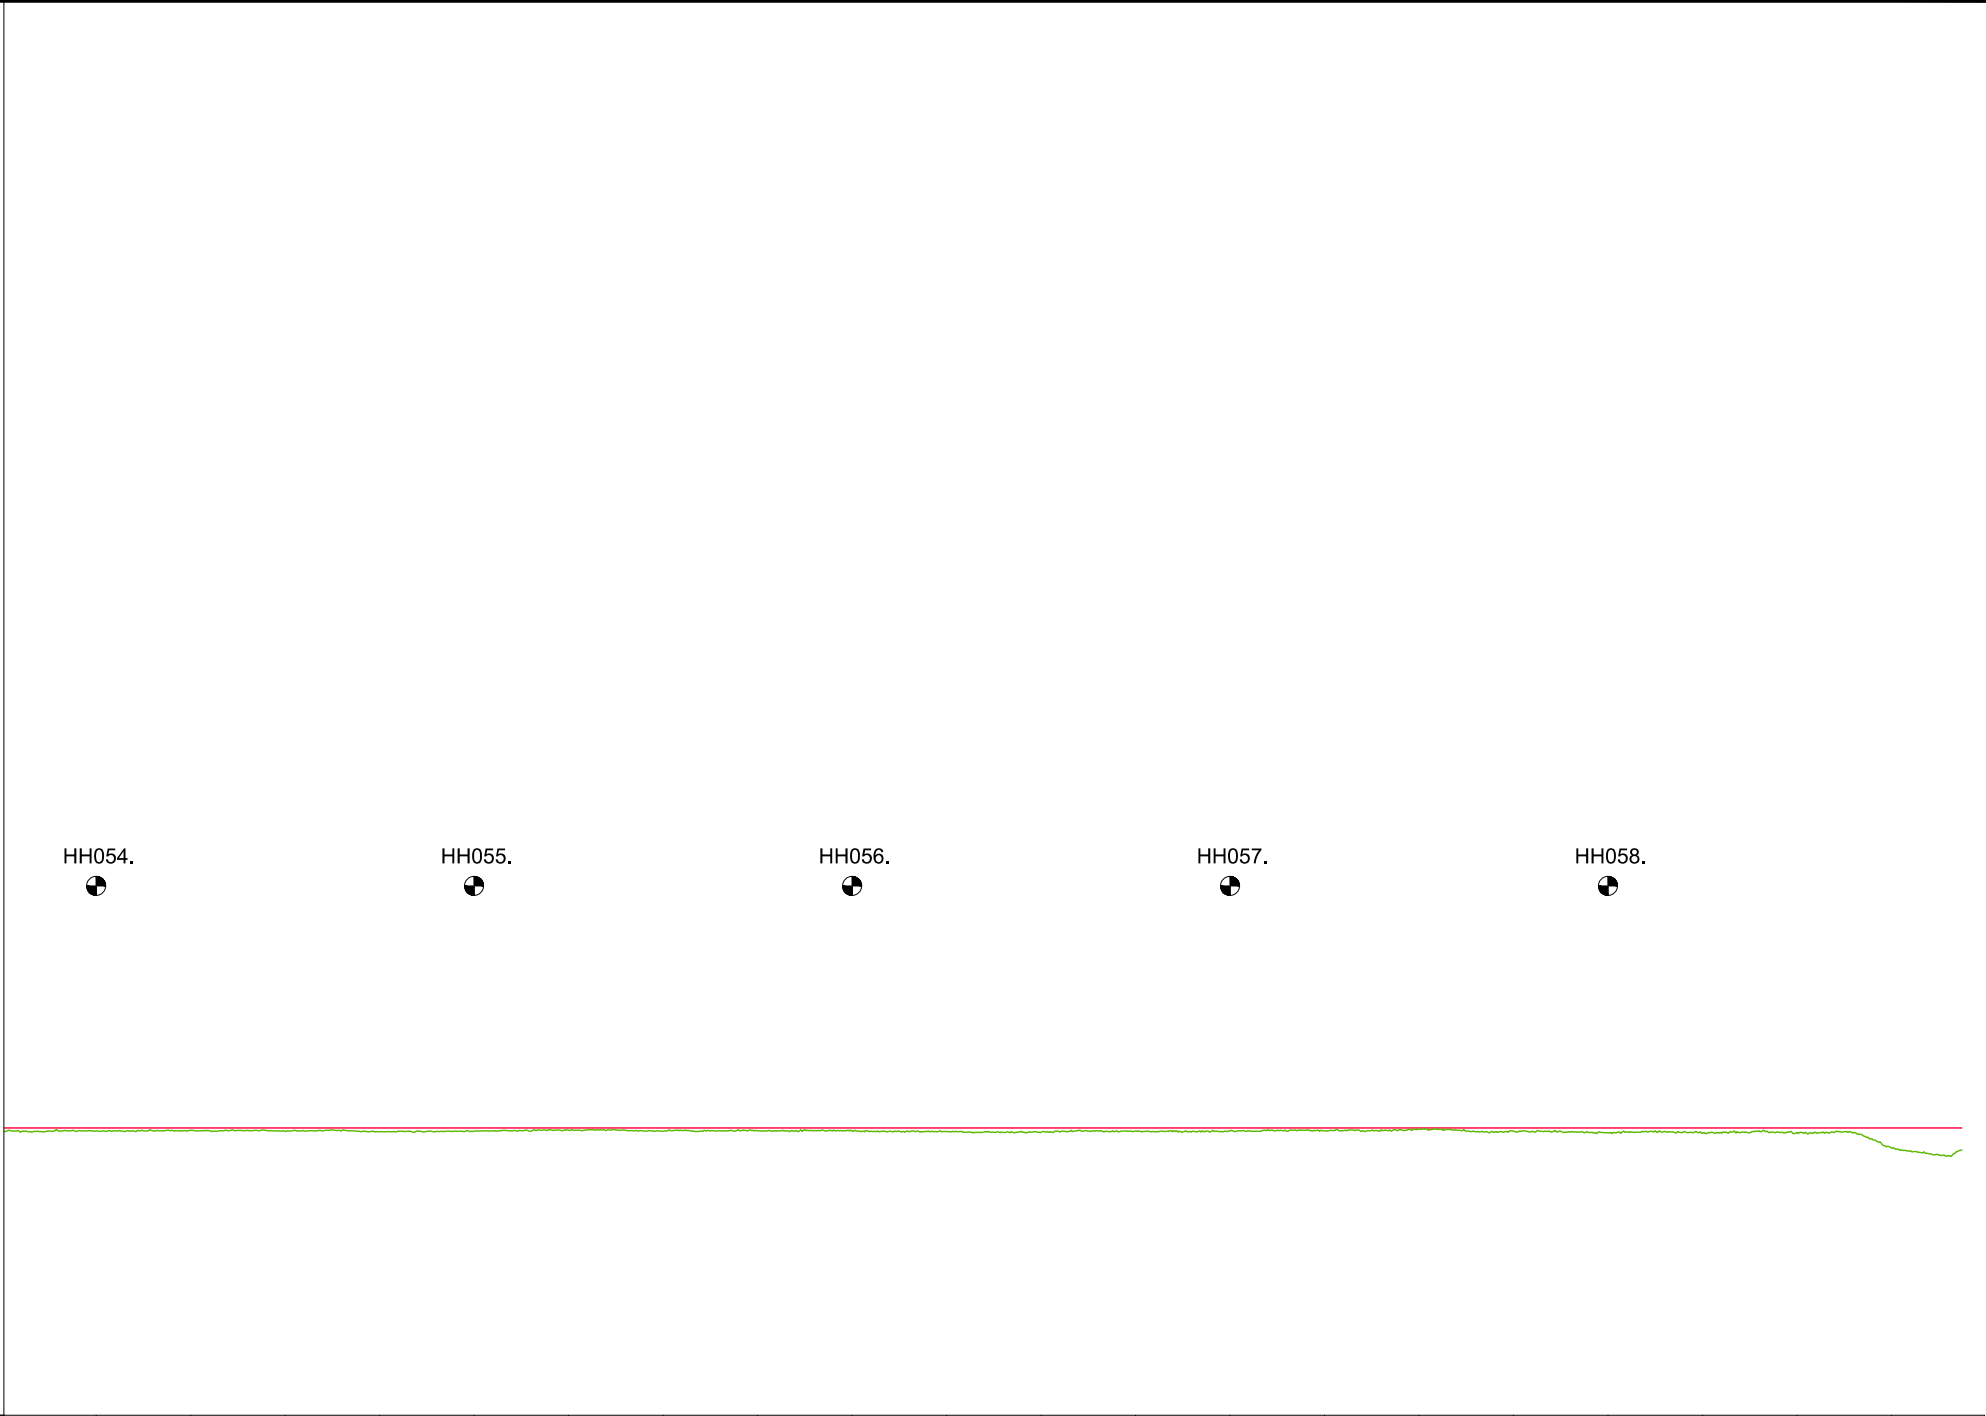

N.A.P.

KUNSTWERK GEGEVENS Meters t.o.v. N.A.P.																					
LEgger Meters t.o.v. N.A.P.		+3.80	+3.80	+3.80	+3.80	+3.80	+3.80	+3.80	+3.80	+3.80	+3.80	+3.80	+3.80	+3.80	+3.80	+3.80	+3.80	+3.80	+3.80	+3.80	
BEHEERREGISTER Meters t.o.v. N.A.P.		+3.76	+3.77	+3.76	+3.75	+3.76	+3.77	+3.76	+3.76	+3.75	+3.74	+3.76	+3.76	+3.76	+3.78	+3.76	+3.74	+3.73	+3.74	+3.53	
AFSTANDEN Meters t.o.v. het nulpunt	5400.00	5425.00	5450.00	5475.00	5500.00	5525.00	5550.00	5575.00	5600.00	5625.00	5650.00	5675.00	5700.00	5725.00	5750.00	5775.00	5800.00	5825.00	5850.00	5875.00	

LEGENDA

Leggerprofiel.

Profiel van Vrije Ruimte.

Beheerprofiel.

NAP

Dijkpaal

Waterschap
Rivierenland

Legger:

Polder Happenhennip
(HH000. - HH058.)

Onderdeel:

Lengteprofiel Legger

Dijkpaal traject:

HH

Met

009

Bladen

Bladnr:

009

Formaat:

A3

Schaal:

1:2000/1:1000

Status:

Vastgesteld

Opnamedatum:

Getekend:

T-DAM

Datum:

2020

Behoort bij:

Besluit 2020062575