



Waterschap
Rivierenland


Polder Kievitswaard
Legger Overige Waterkering

Dijkpaaltraject Kievitswaard (WK000. – WK054.)

Legger Regionale Waterkering
Dijkpaaltraject Kievitswaard (WK000. – WK054.)

Inhoud

- Overzichtskaart Dijkpaaltraject Kievitswaard
- Situatiebladen (1:1.000)
- Dwarsprofielen (1:200)
- Lengteprofielen (1:2.000/1:100)

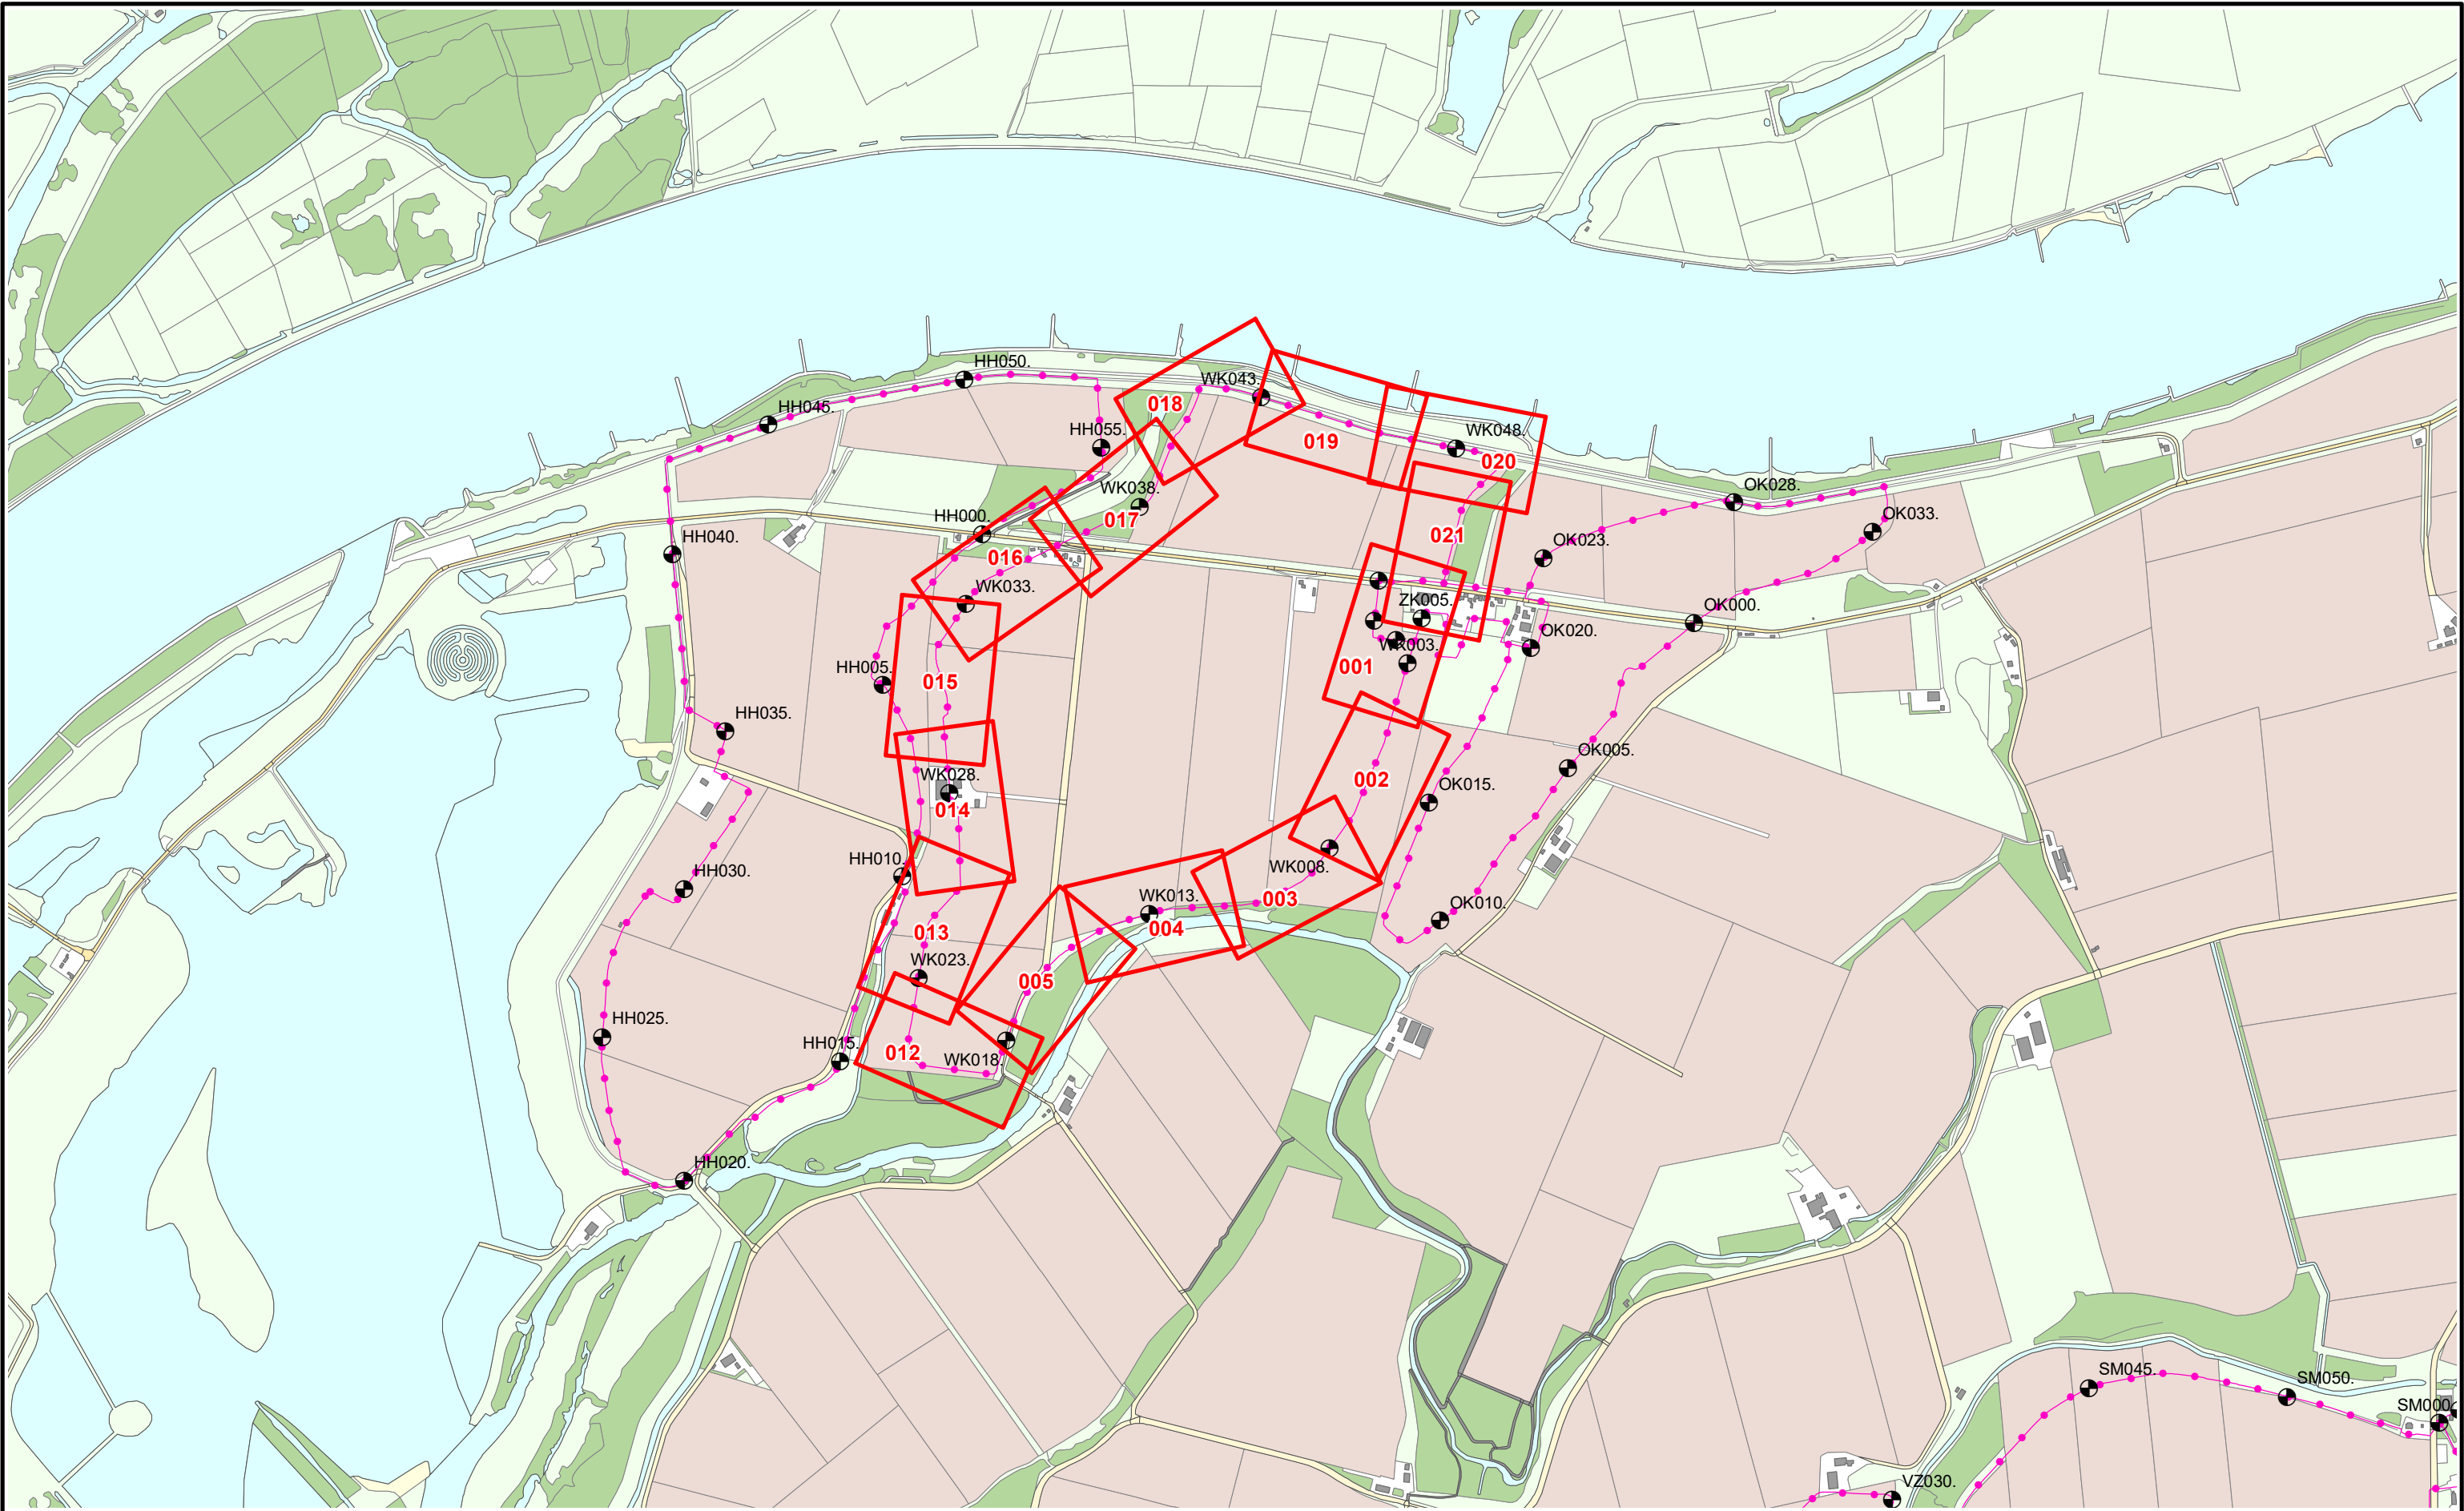

Referentielijn soort :

- Primaire waterkering
- Regionale waterkering
- Overige waterkering



Situatieblad 1:1000 met bladnummer



Legger : Polder Kievitswaard West

Onderdeel : Overzichtskaart Dijkpaaltraject

Dijkpaal traject : WK

Formaat : A3

Opnamedatum : -

Bestuifnr : Besluit 2020062575

Aantal bladen : 001

Schaal : 1:15.000

Getekend : T-DAM

Tekeningnr : -

Bladnr : 001

Status : Vastgesteld

Datum : 2020

Tekeningnr : -



- Dijkpalen
- Referentielijn Primaire Kering
- Referentielijn Regionale Kering
- Referentielijn Overige Kering
- Teenlijn

- Waterstaatswerk
- Bescherminingszone
- Stortsteen
- Harde Bekleding

- Duiker
- Wandconstructie
- Coupure
- Sluis
- Gemaal
- Keringverbeteringsconstructie

- Afsluiters Leidingen
- Drainages
- Hoofdgebouwen
- Overig bouwwerk
- Kadastraal perceel

Dwarsprofiel-
locatie

AZ003.+031M



Legger : Polder Kievitswaard West

Onderdeel : Situatie Legger		
Dijkpaal traject : WK	Aantal bld : 015	Bladnr : 002
Formaat : A3	Schaal : 1 : 1000	Status : Vastgesteld
Opnamedatum : -	Getekend : T-DAM	Datum : 2020
Besluitnr : 2020062575	Tek. nr. : WK002	



Dijkpalen

Referentielijn Primaire Kering

Referentielijn Regionale Kering

Referentielijn Overige Kering

Teenlijn

Waterstaatswerk

Beschermingszone

Stortsteen

Harde Bekleding

Duiker

Wandconstructie

Coupure

Sluis

Gemaal

Keringverbeteringsconstructie

Afsluiter Leidingen

Drainages

Hoofdgebouwen

Overig bouwwerk

Kadastraal perceel

AZ003 +031M

Dwarsprofiel-locatie

Legger : Polder Kievitswaard West

Onderdeel :	Situatie Legger	
Dijkpaal traject :WK	Aantal bld : 015	Bladnr : 003
Formaat : A3	Schaal : 1 : 1000	Status : Vastgesteld
Opnamedatum : -	Getekend : T-DAM	Datum : 2020
Besluitnr : 2020062575	Tek. nr. : WK003	



⊕ Dijkpalen

- Referentielijn Primaire Kering
- Referentielijn Regionale Kering
- Referentielijn Overige Kering
- Teenlijn

- Waterstaatswerk
- Beschermingszone
- Stortsteen
- Harde Bekleding

- Duiker
- Wandconstructie
- Coupure
- Sluis
- Gemaal
- Keringverbeteringsconstructie

- ⚠ Afsluiter Leidingen
- Drainages
- Hoofdgebouwen
- Overig bouwwerk
- E58 Kadastraal perceel

Dwarsprofiel-
locatie

AZ003 +031M



Legger : Polder Kievitswaard West

Onderdeel : Situatie Legger		
Dijkpaal traject : WK	Aantal bld : 015	Bladnr : 004
Formaat : A3	Schaal : 1 : 1000	Status : Vastgesteld
Opnamedatum : -	Getekend : T-DAM	Datum : 2020
Besluitnr : 2020062575		Tek. nr. : WK004



- Dijkpalen
- Referentielijn Primaire Kering
- Referentielijn Regionale Kering
- Referentielijn Overige Kering
- Teenlijn

- Waterstaatswerk
- Beschermszone
- Stortsteen
- Harde Bekleding

- Duiker
- Wandconstructie
- Coupure
- Sluis
- Gemaal
- Keringverbeteringsconstructie


- Afsluiters Leidingen
- Drainages
- Hoofdgebouwen
- Overig bouwwerk
- Kadastraal perceel

Dwarsprofiel-
locatie

AZ003 +031M



Legger : Polder Kievitswaard West		
Onderdeel : Situatie Legger		
Dijkpaal traject : WK	Aantal bld : 015	Bladnr : 005
Formaat : A3	Schaal : 1 : 1000	Status : Vastgesteld
Opnamedatum : -	Getekend : T-DAM	Datum : 2020
Besluitnr : 2020062575	Tek. nr. : WK005	

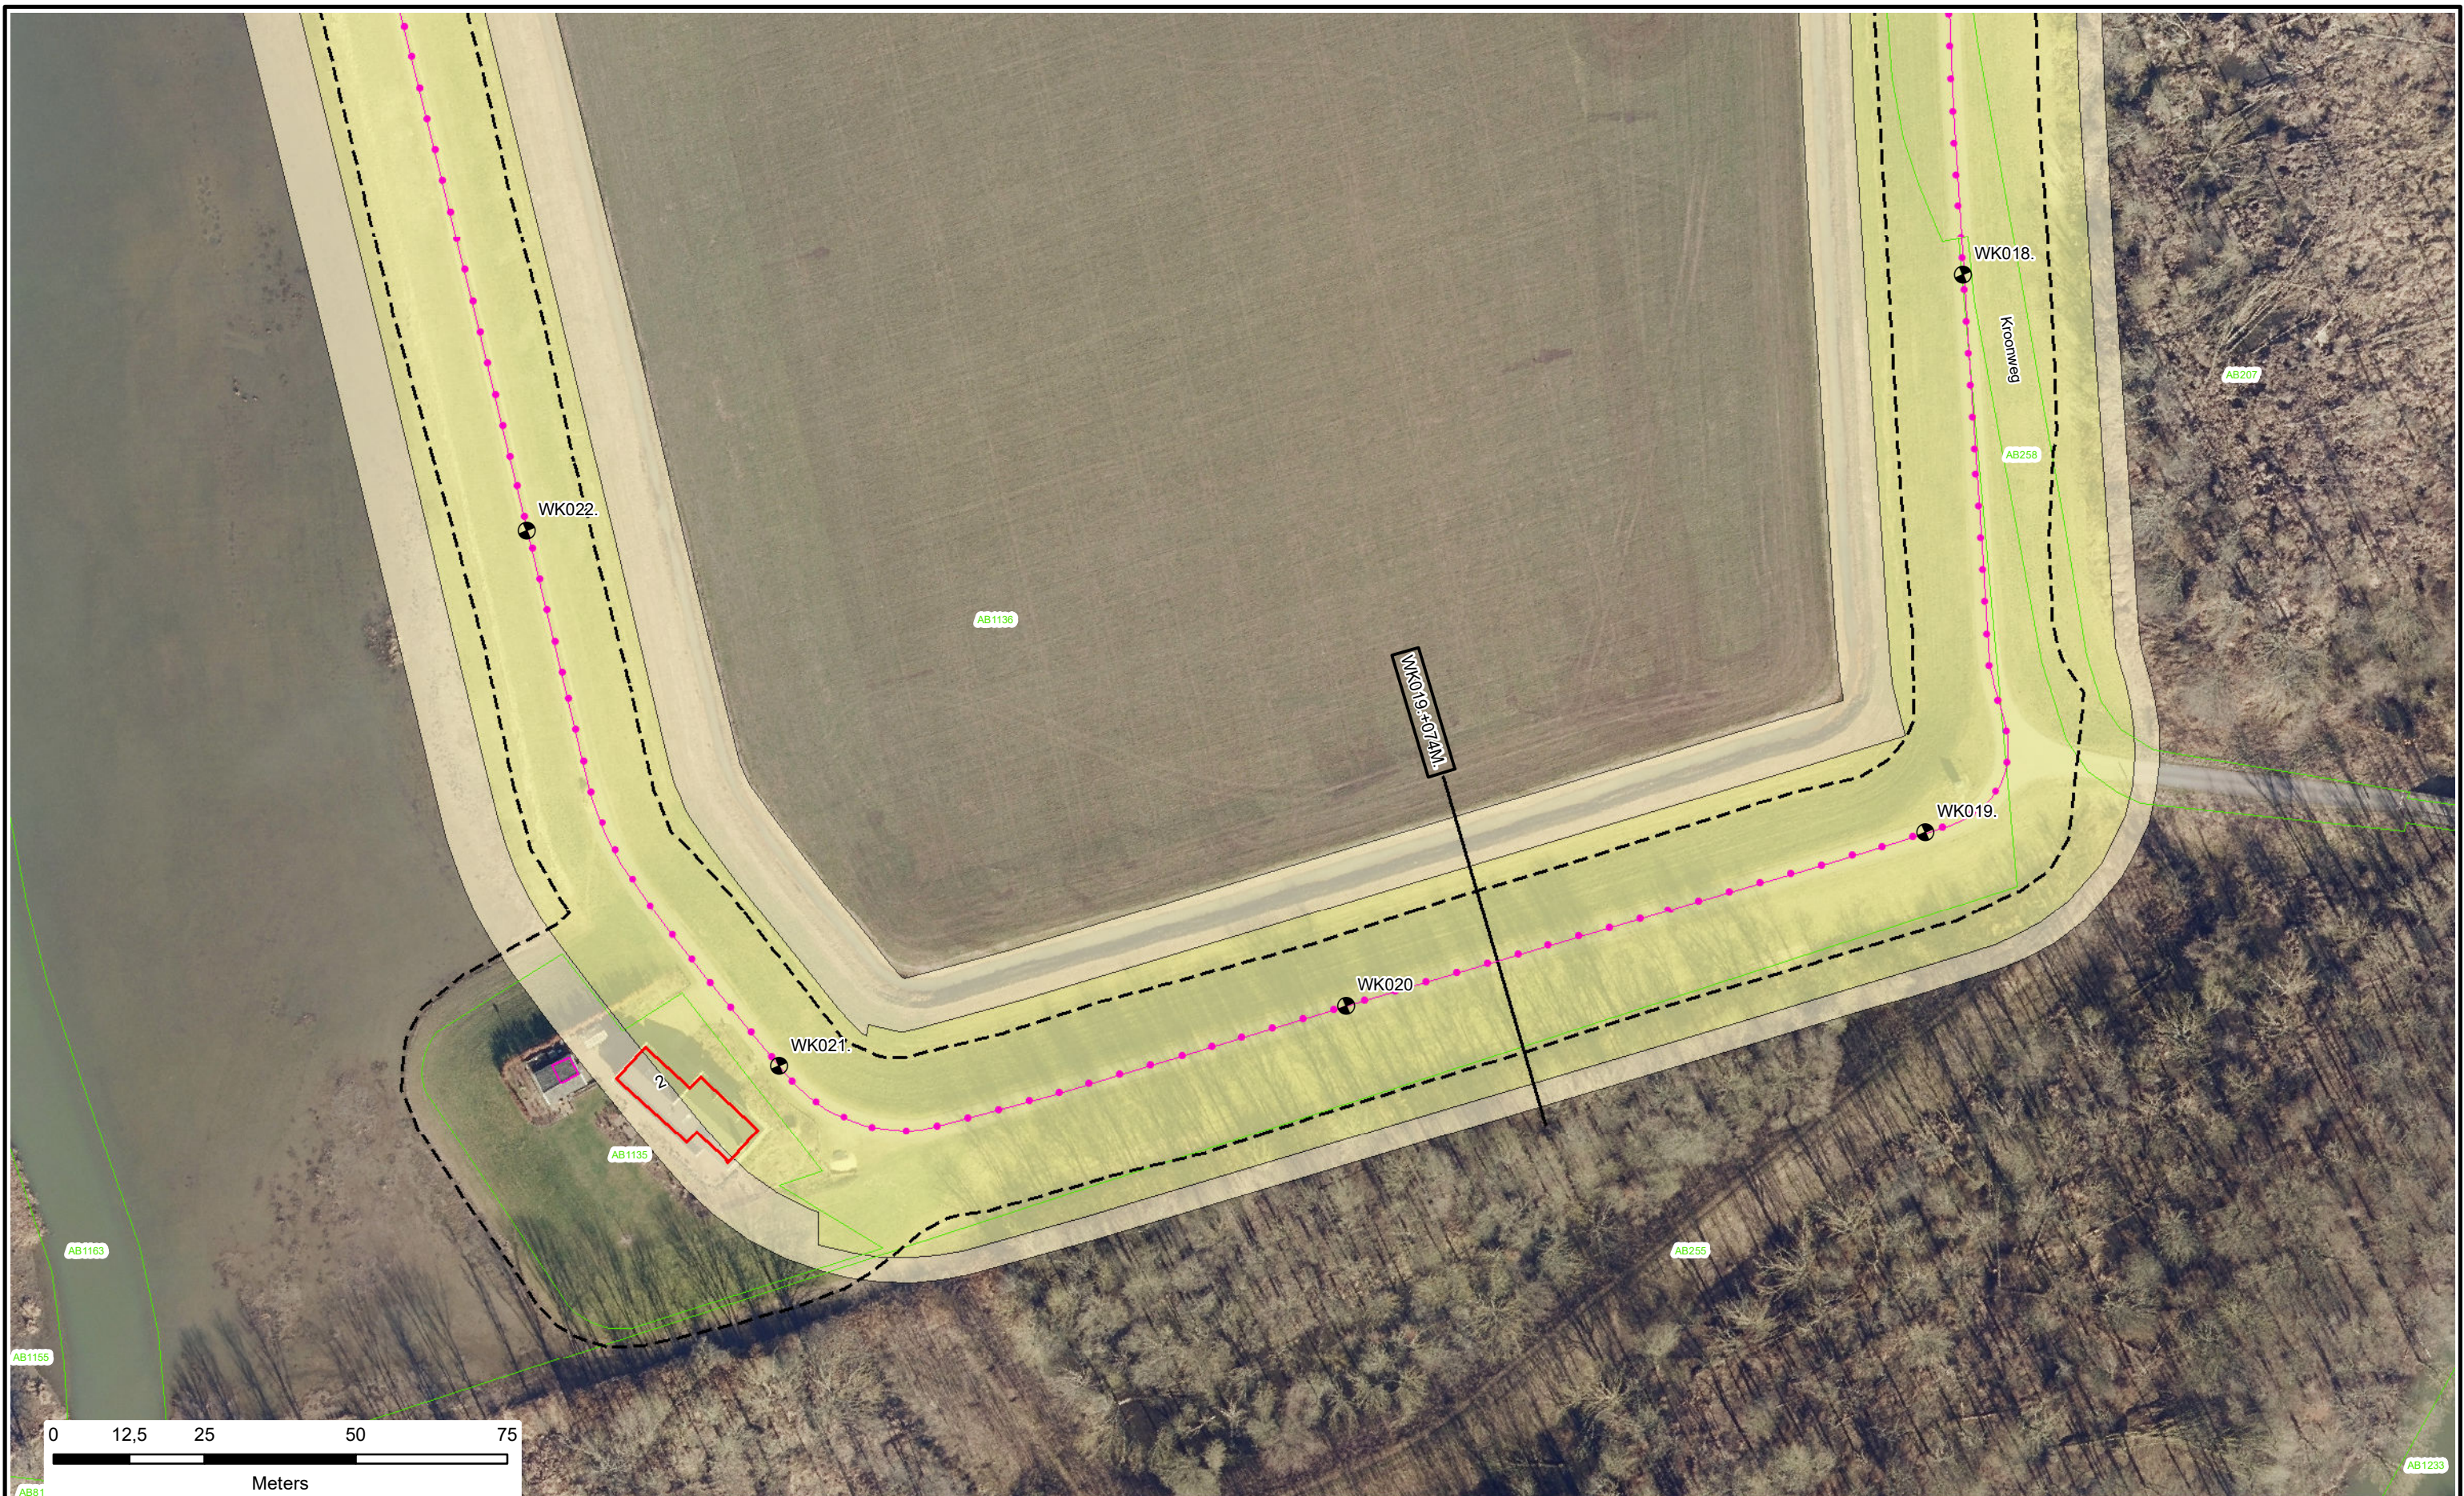

Dijkpalen

Referentielijn Primaire Kering

Referentielijn Regionale Kering

Referentielijn Overige Kering

Teenlijn

Waterstaatswerk

Beschermingszone

Stortsteen

Harde Bekleding

Duiker

Wandconstructie

Coupure

Sluis

Gemaal

Keringverbeterings-constructie

Afsluiter Leidingen

Drainages

Hoofdgebouwen

Overig bouwwerk

Kadastraal perceel


AZ003 +031M

Dwarsprofiel-locatie

Waterschap
Rivierenland

Legger : Polder Kievitswaard West

Onderdeel : Situatie Legger		
Dijkpaal traject : WK	Aantal bld : 015	Bladnr : 006
Formaat : A3	Schaal : 1 : 1000	Status : Vastgesteld
Opnamedatum : -	Getekend : T-DAM	Datum : 2020
Besluitnr : 2020062575	Tek. nr. : WK006	

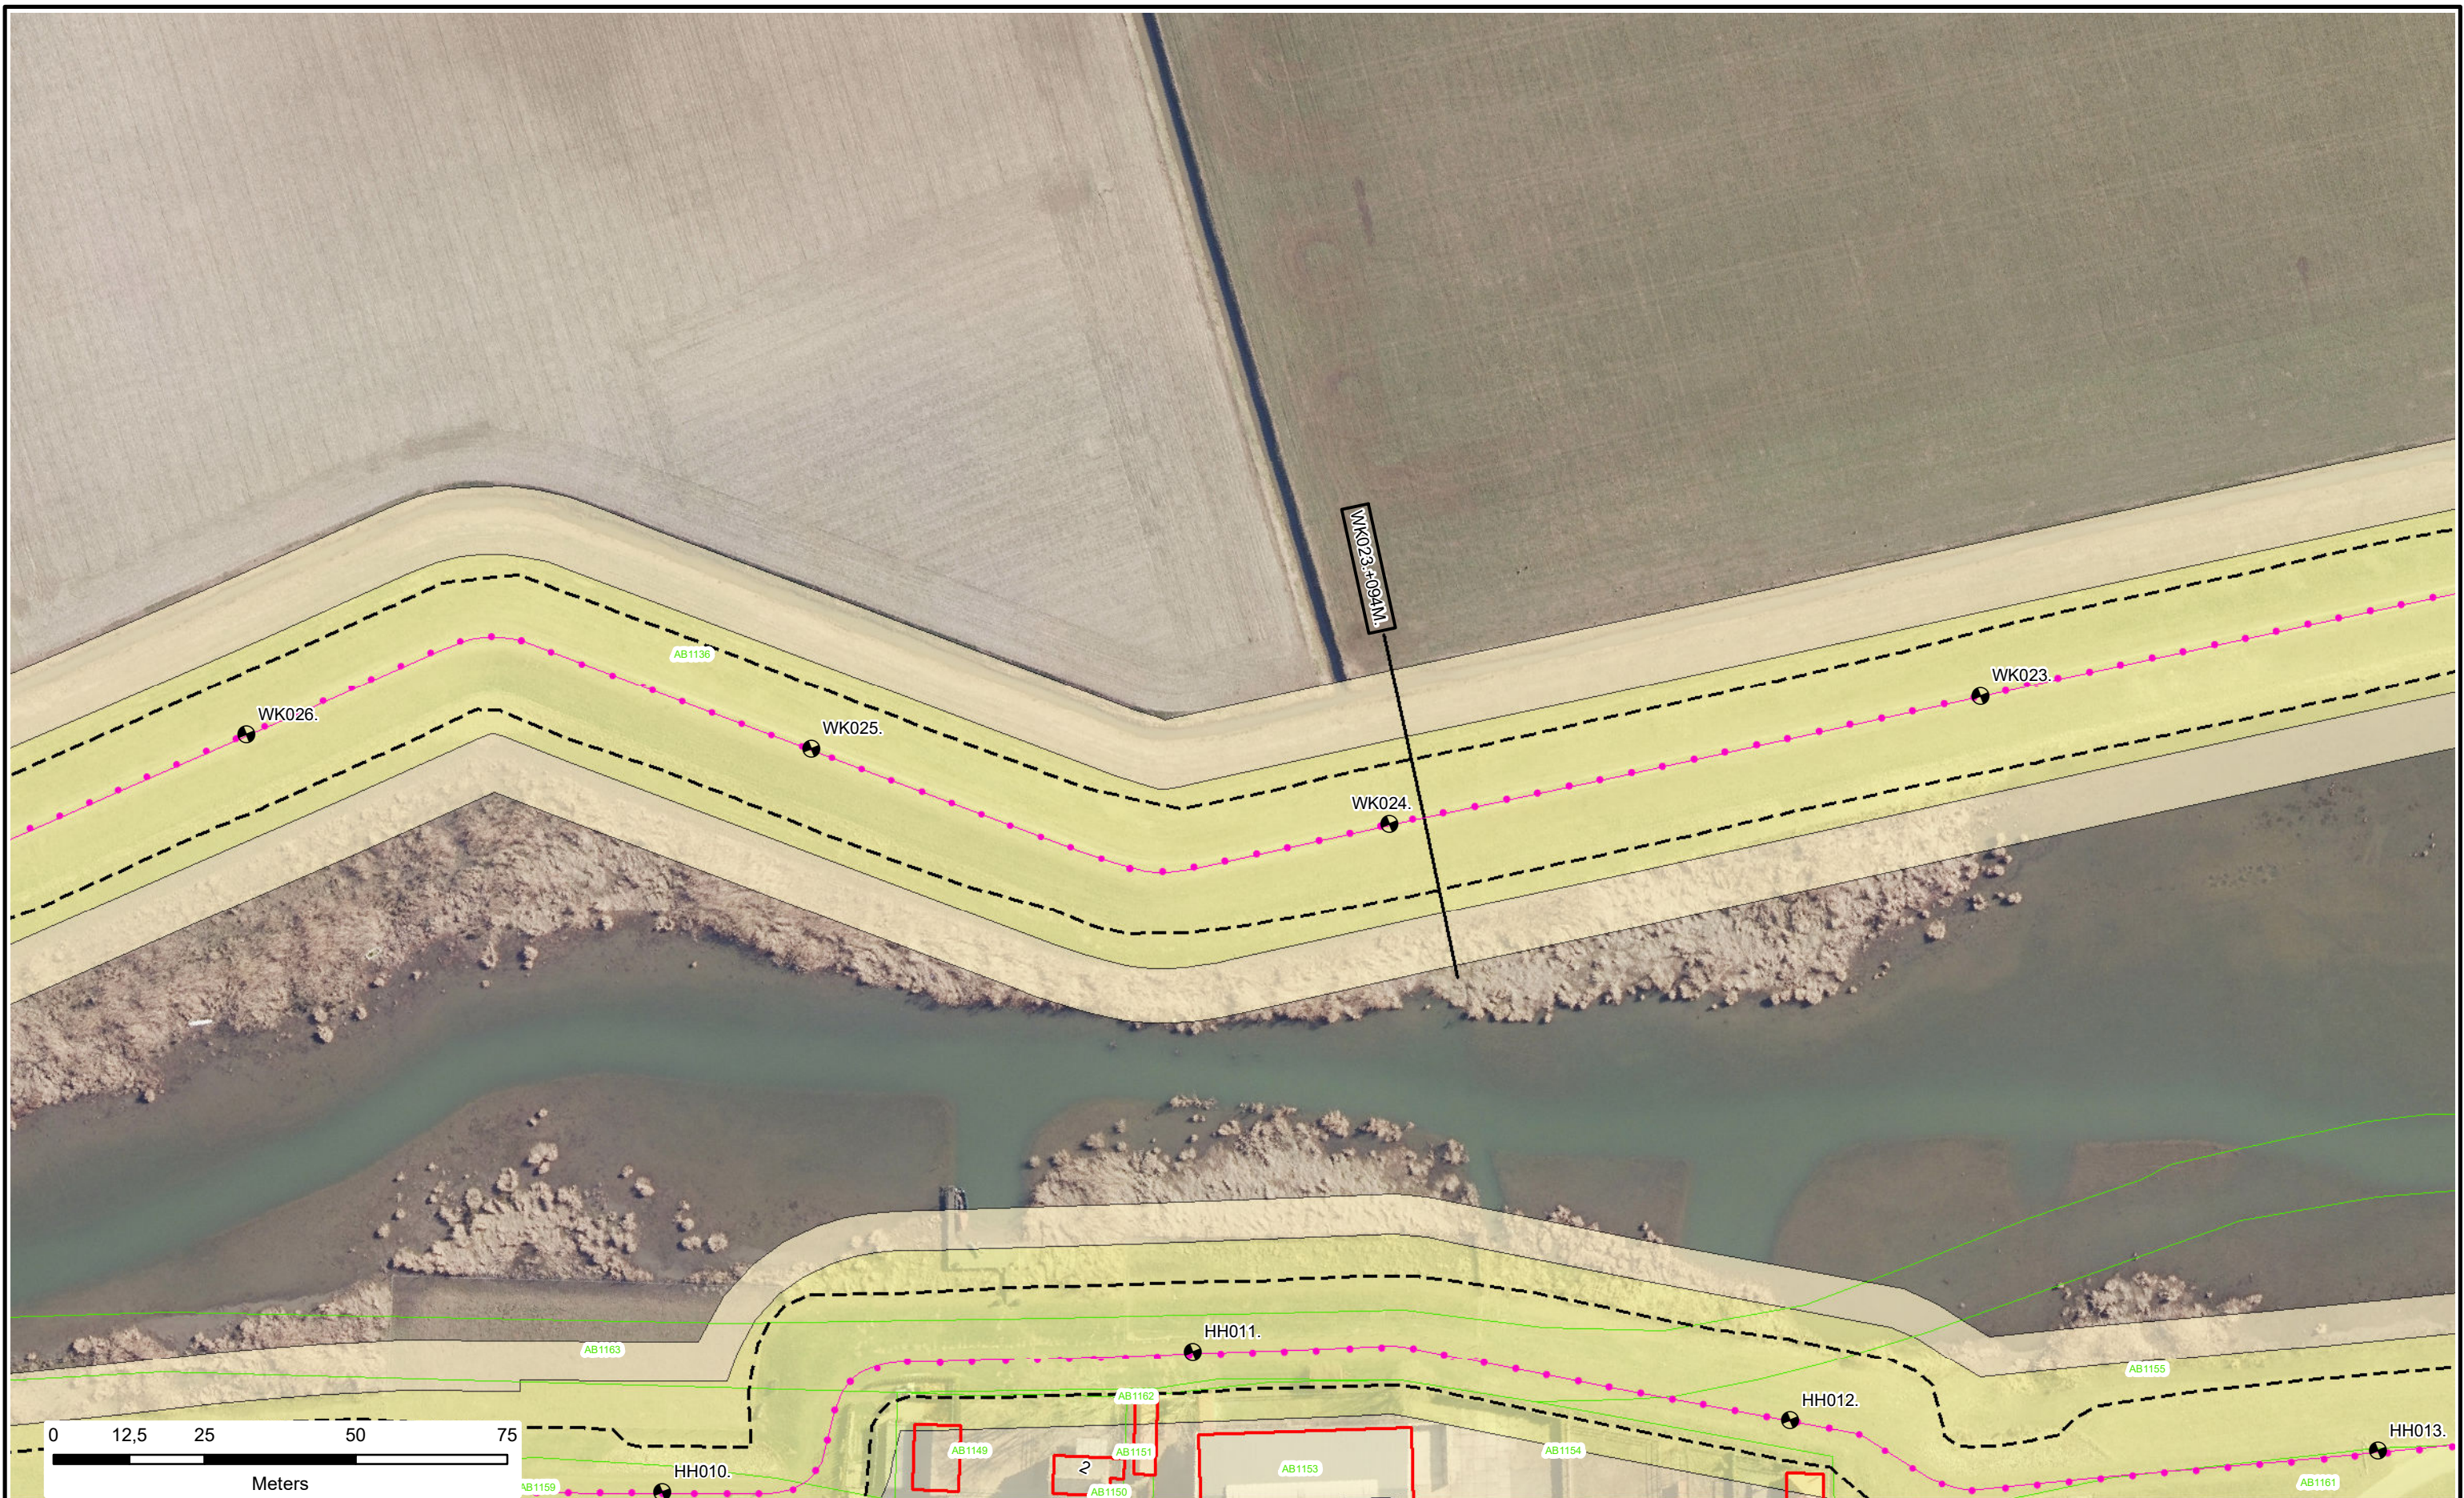

Dijkpalen

Referentielijn Primaire Kering

Referentielijn Regionale Kering

Referentielijn Overige Kering

Teenlijn

Waterstaatswerk

Beschermingszone

Stortsteen

Harde Bekleding

Duiker

Wandconstructie

Coupure

Sluis

Gemaal

Keringverbeteringsconstructie

Afsluiters Leidingen

Drainages

Hoofdgebouwen

Overig bouwwerk



Kadastraal perceel

AZ003 +031M

Dwarsprofiel-locatie

Legger : Polder Kievitswaard West

Onderdeel :	Situatie Legger	
Dijkpaal traject :WK	Aantal bld : 015	Bladnr : 007
Formaat : A3	Schaal : 1 : 1000	Status : Vastgesteld
Opnamedatum : -	Getekend : T-DAM	Datum : 2020
Besluitnr : 2020062575	Tek. nr. : WK007	

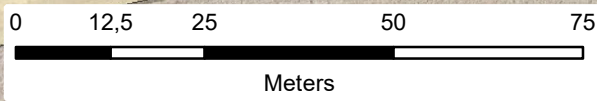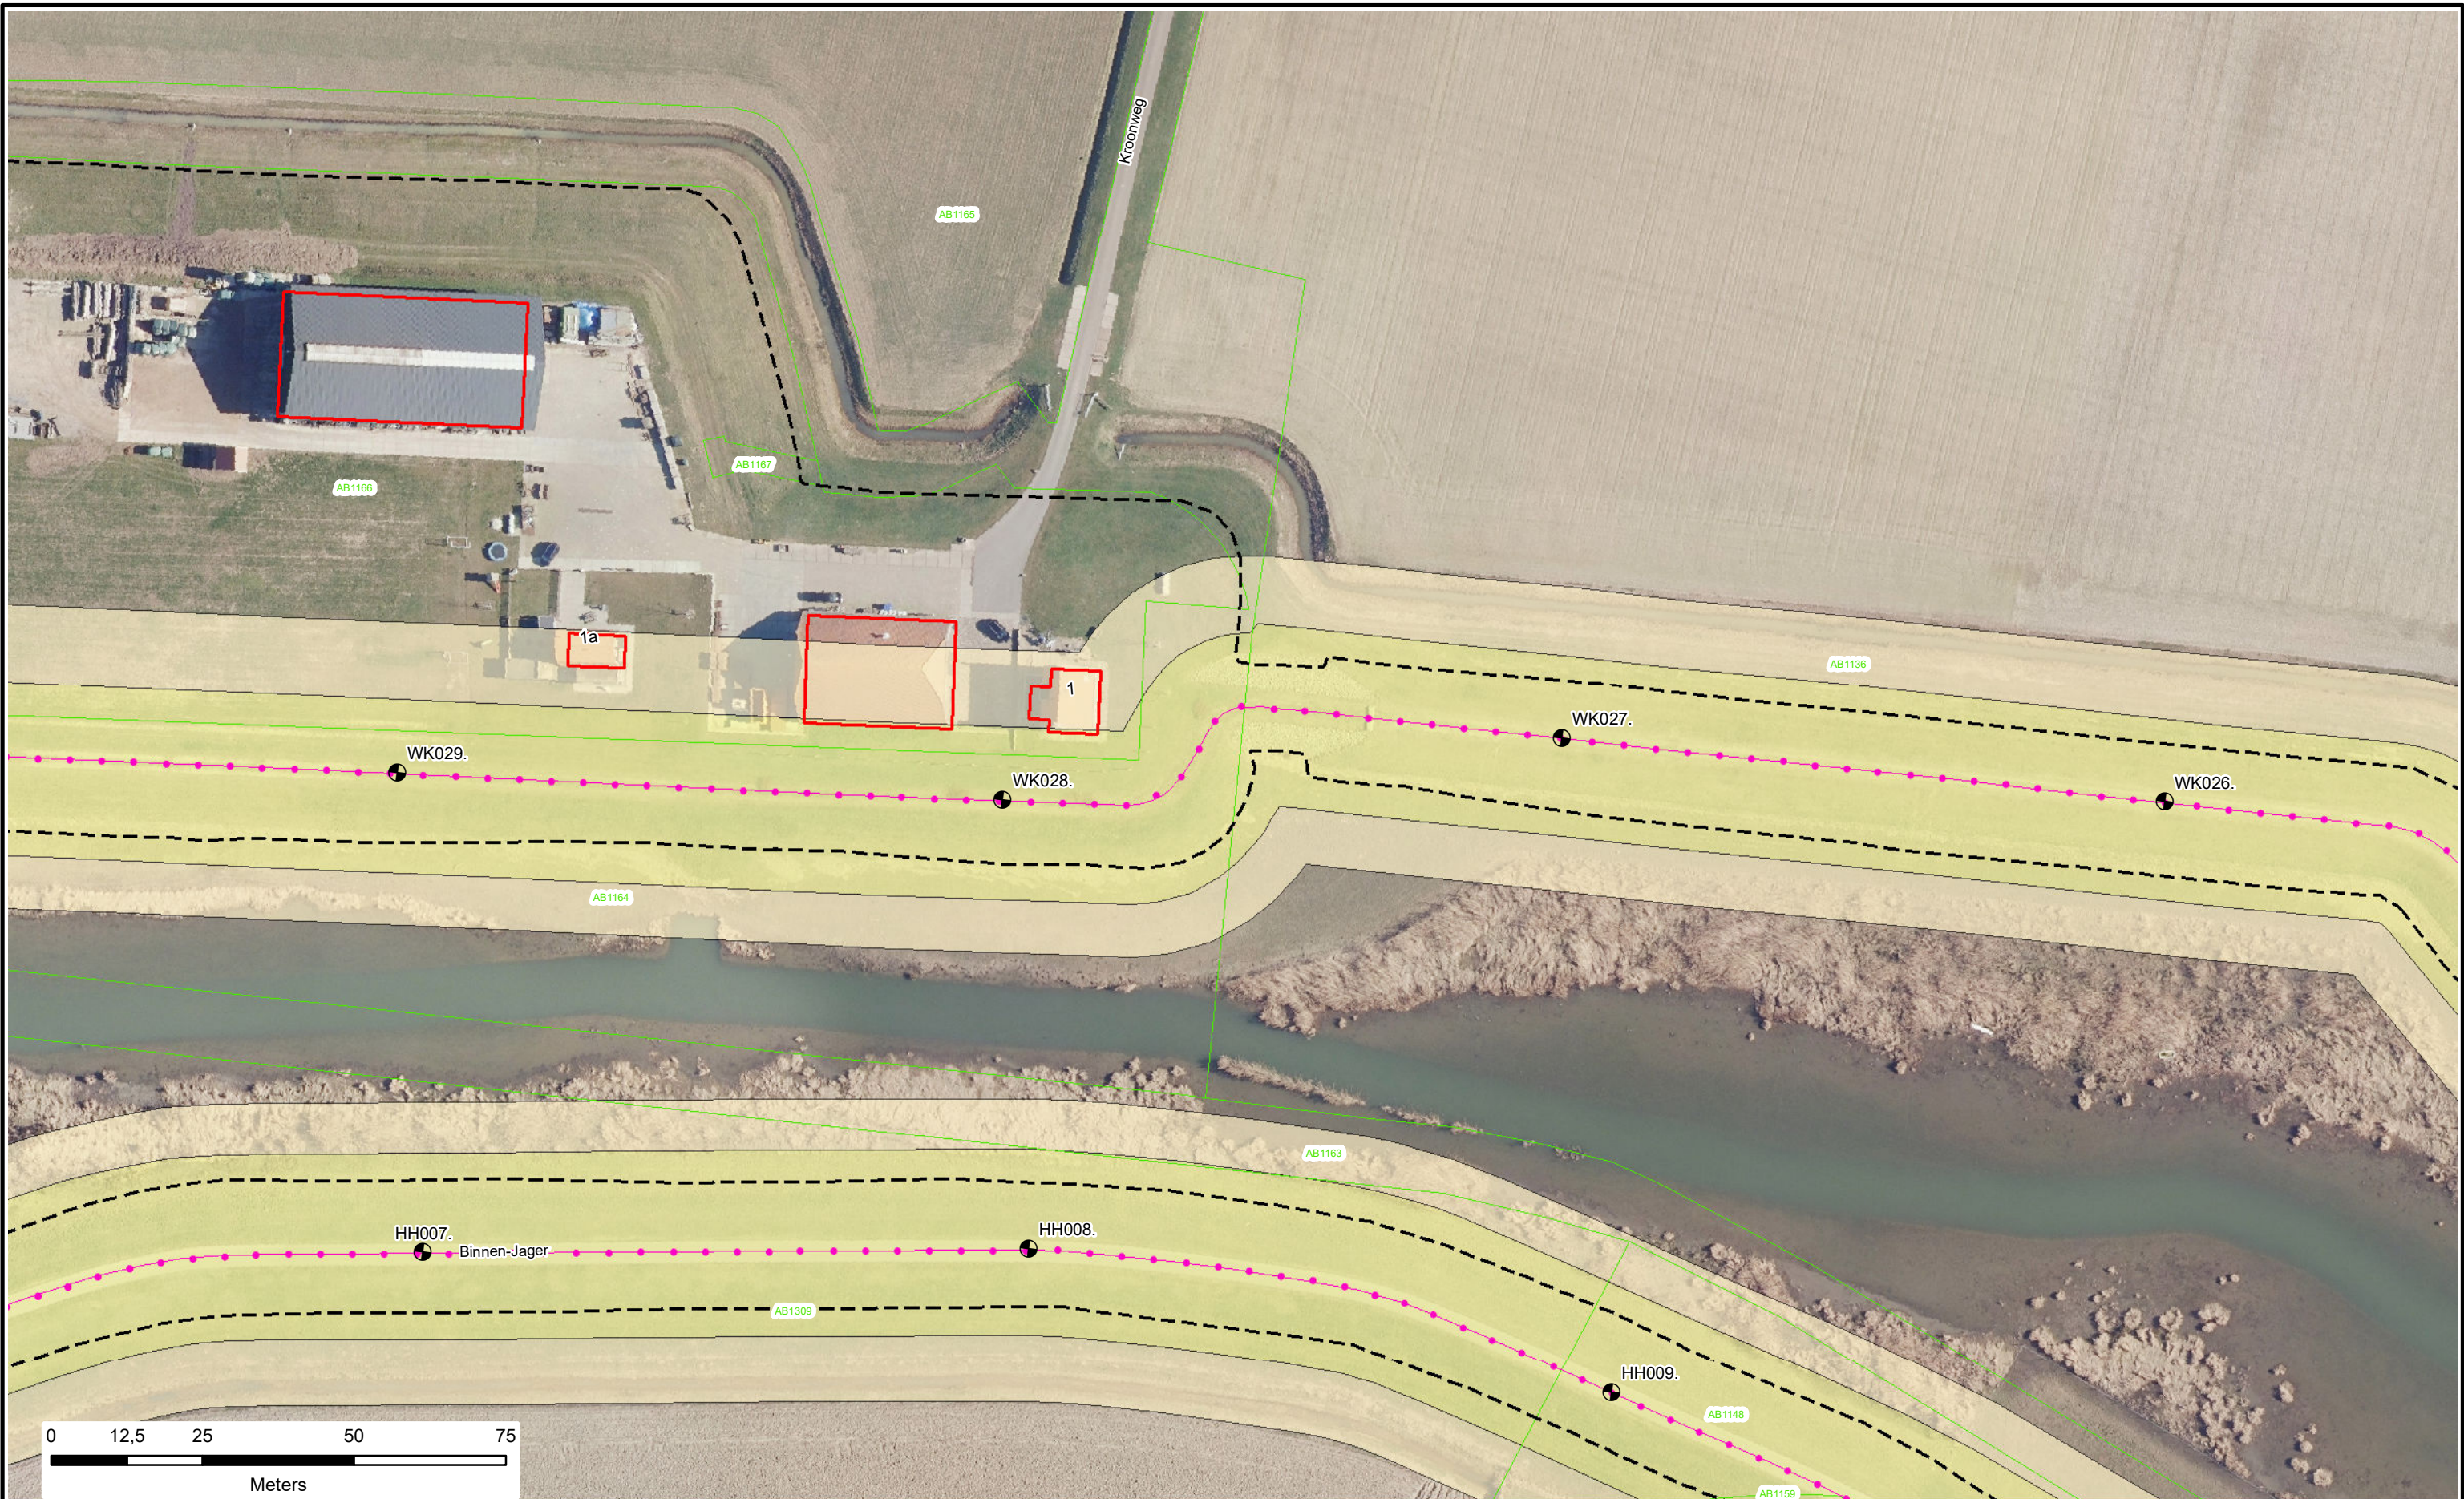

0 12,5 25 50 75
Meters

⊕ Dijkpalen

● Referentielijn Primaire Kering

● Referentielijn Regionale Kering

● Referentielijn Overige Kering

--- Teenlijn

Waterstaatswerk

Beschermingszone

Stortsteen

Harde Bekleding

Duiker

Wandconstructie

Coupure

Sluis

Gemaal

Keringverbeterings-constructie

⚙ Afsluiter Leidingen

--- Drainages

— Hoofdgebouwen

— Overig bouwwerk

E58 Kadastraal perceel


AZ003 +031M

Dwarsprofiel-locatie

Waterschap
Rivierenland

Legger : Polder Kievitswaard West

Onderdeel :	Situatie Legger	
Dijkpaal traject :WK	Aantal bld : 015	Bladnr : 008
Formaat : A3	Schaal : 1 : 1000	Status : Vastgesteld
Opnamedatum : -	Gefekend : T-DAM	Datum : 2020
Besluitnr : 2020062575	Tek. nr. : WK008	

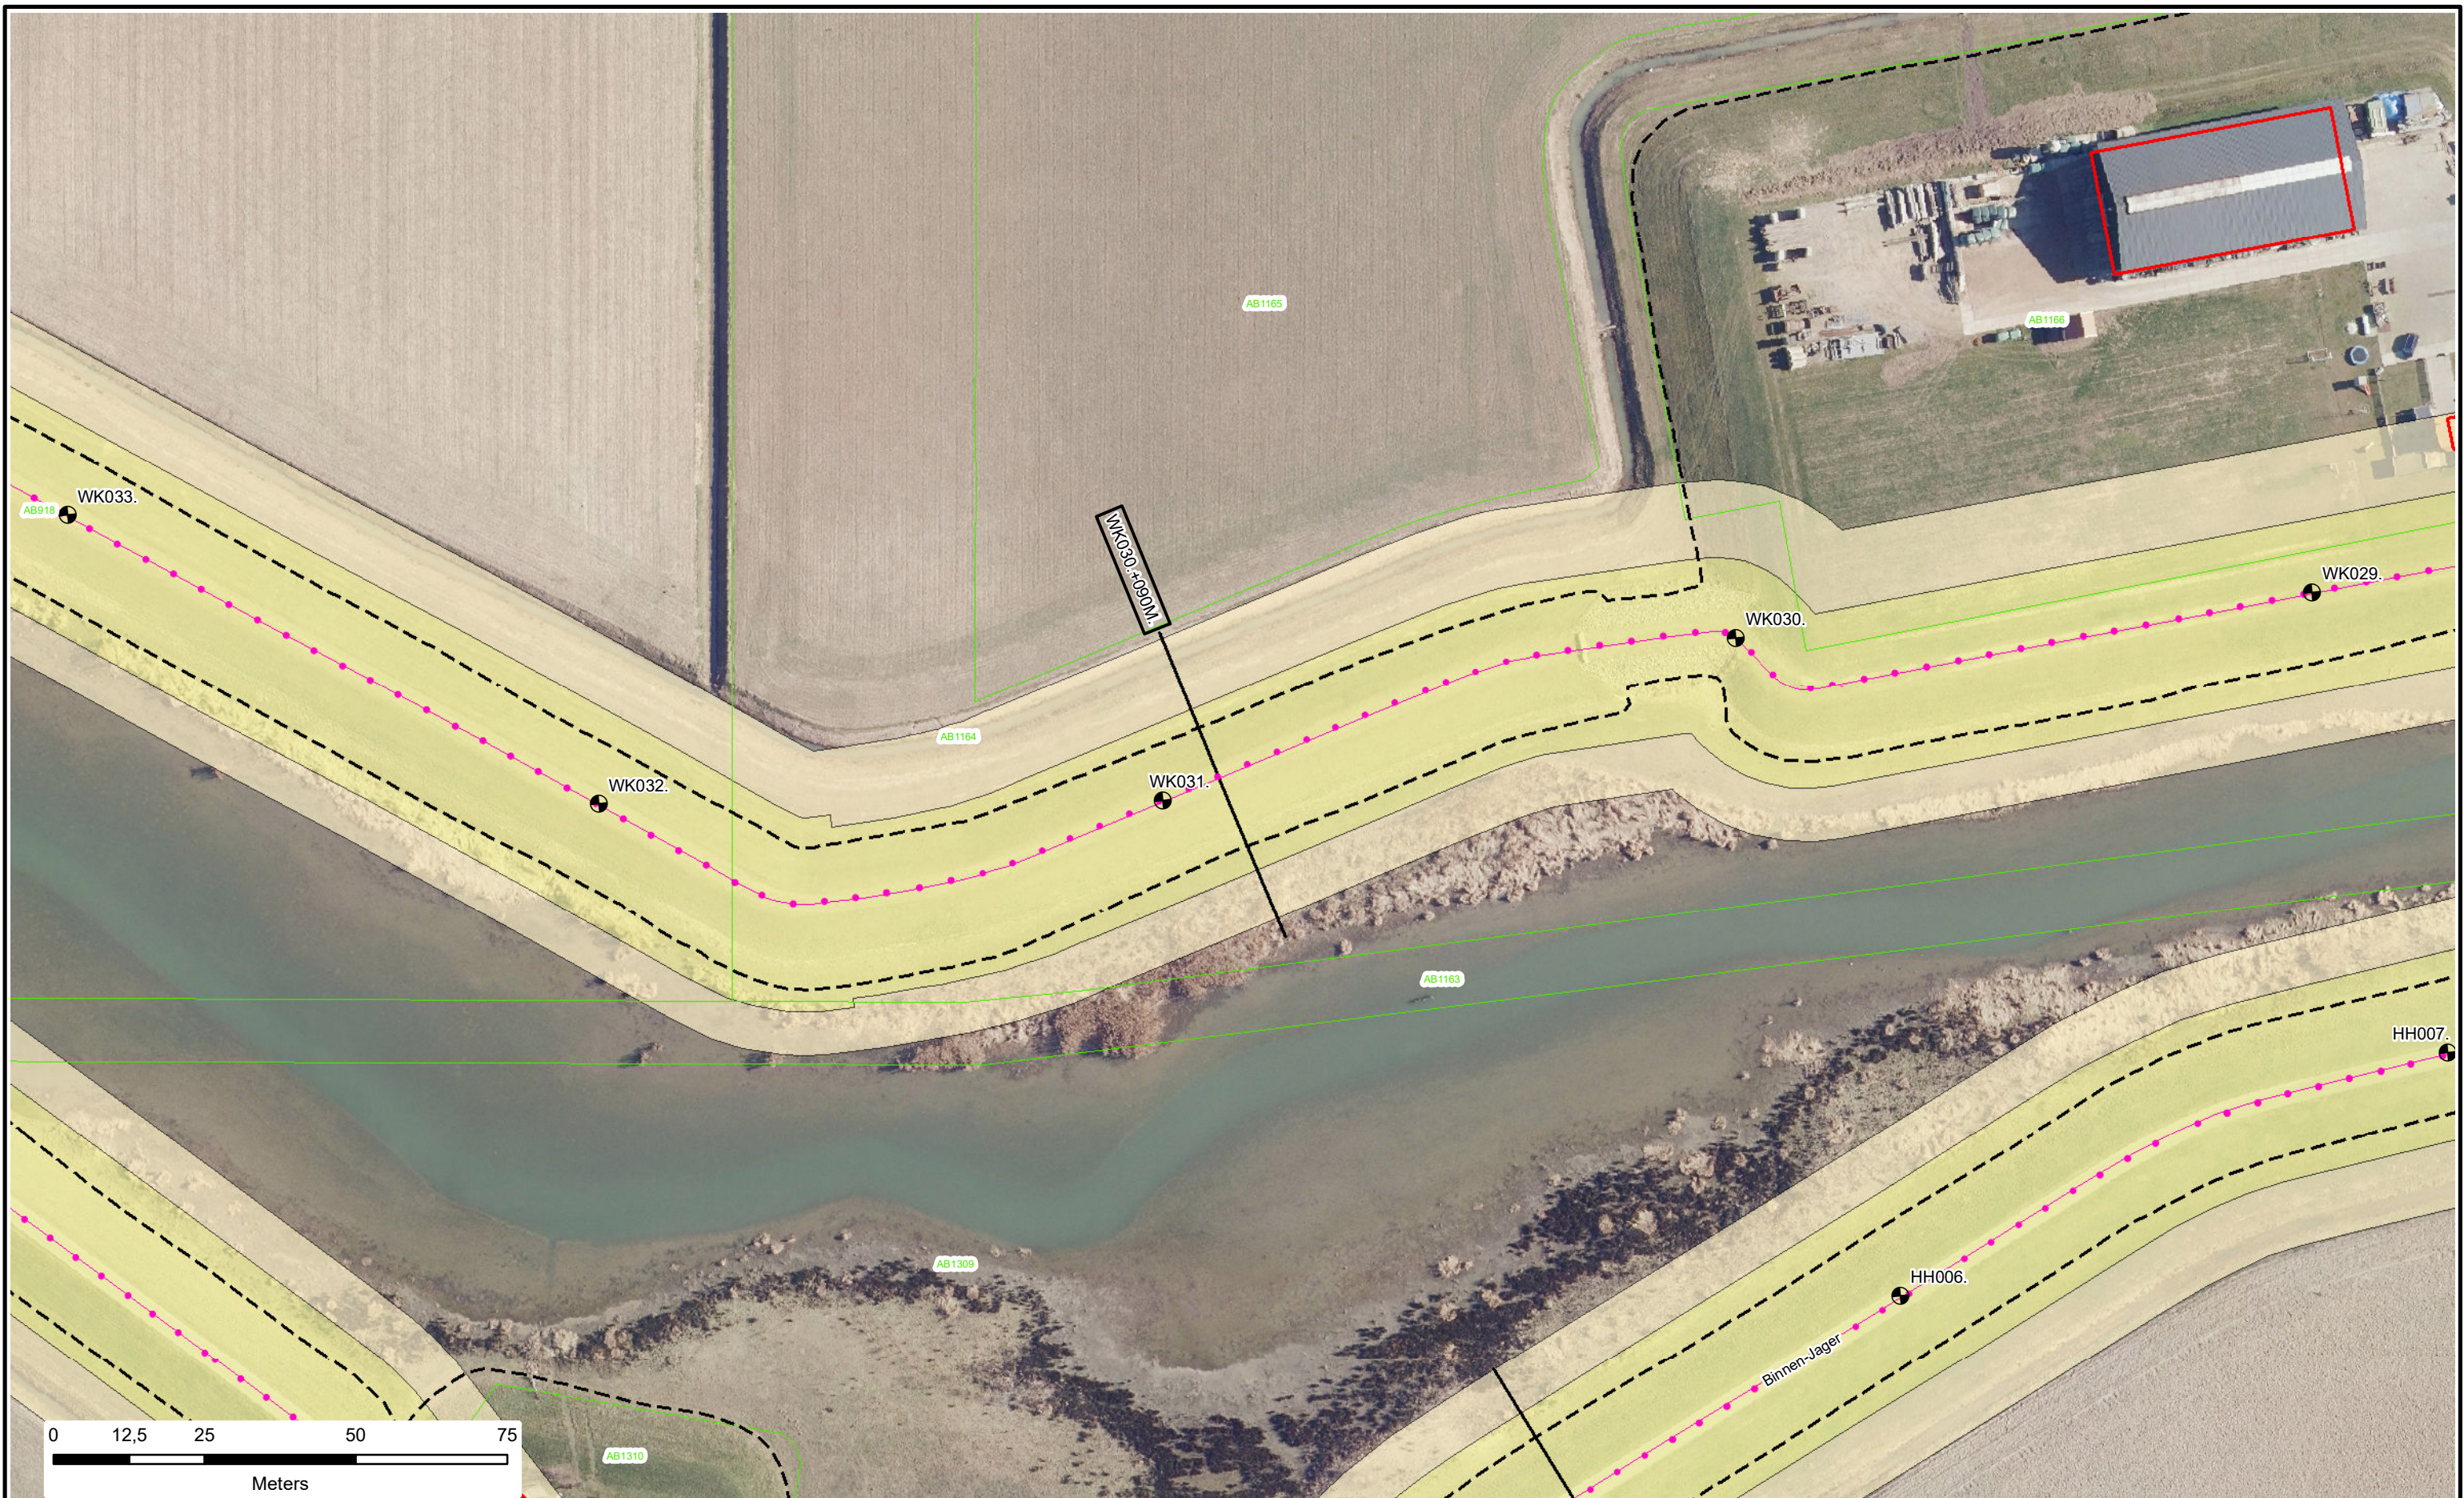

Dijkpalen

Referentielijn Primaire Kering

Referentielijn Regionale Kering

Referentielijn Overige Kering

Teenlijn

Waterstaatswerk

Beschermszone

Stortsteen

Harde Bekleding

Duiker

Wandconstructie

Coupure

Sluis

Gemaal

Keringverbeteringsconstructie

Afsluiters Leidingen

Drainages

Hoofdgebouwen

Overig bouwwerk

Kadastraal perceel


AZ003 +031M

Dwarsprofiel-locatie

Waterschap
Rivierenland

Legger : Polder Kievitswaard West

Onderdeel :	Situatie Legger	
Dijkpaal traject :WK	Aantal bld : 015	Bladnr : 009
Formaat : A3	Schaal : 1 : 1000	Status : Vastgesteld
Opnamedatum : -	Getekend : T-DAM	Datum : 2020
Besluitnr : 2020062575	Tek. nr. : WK009	

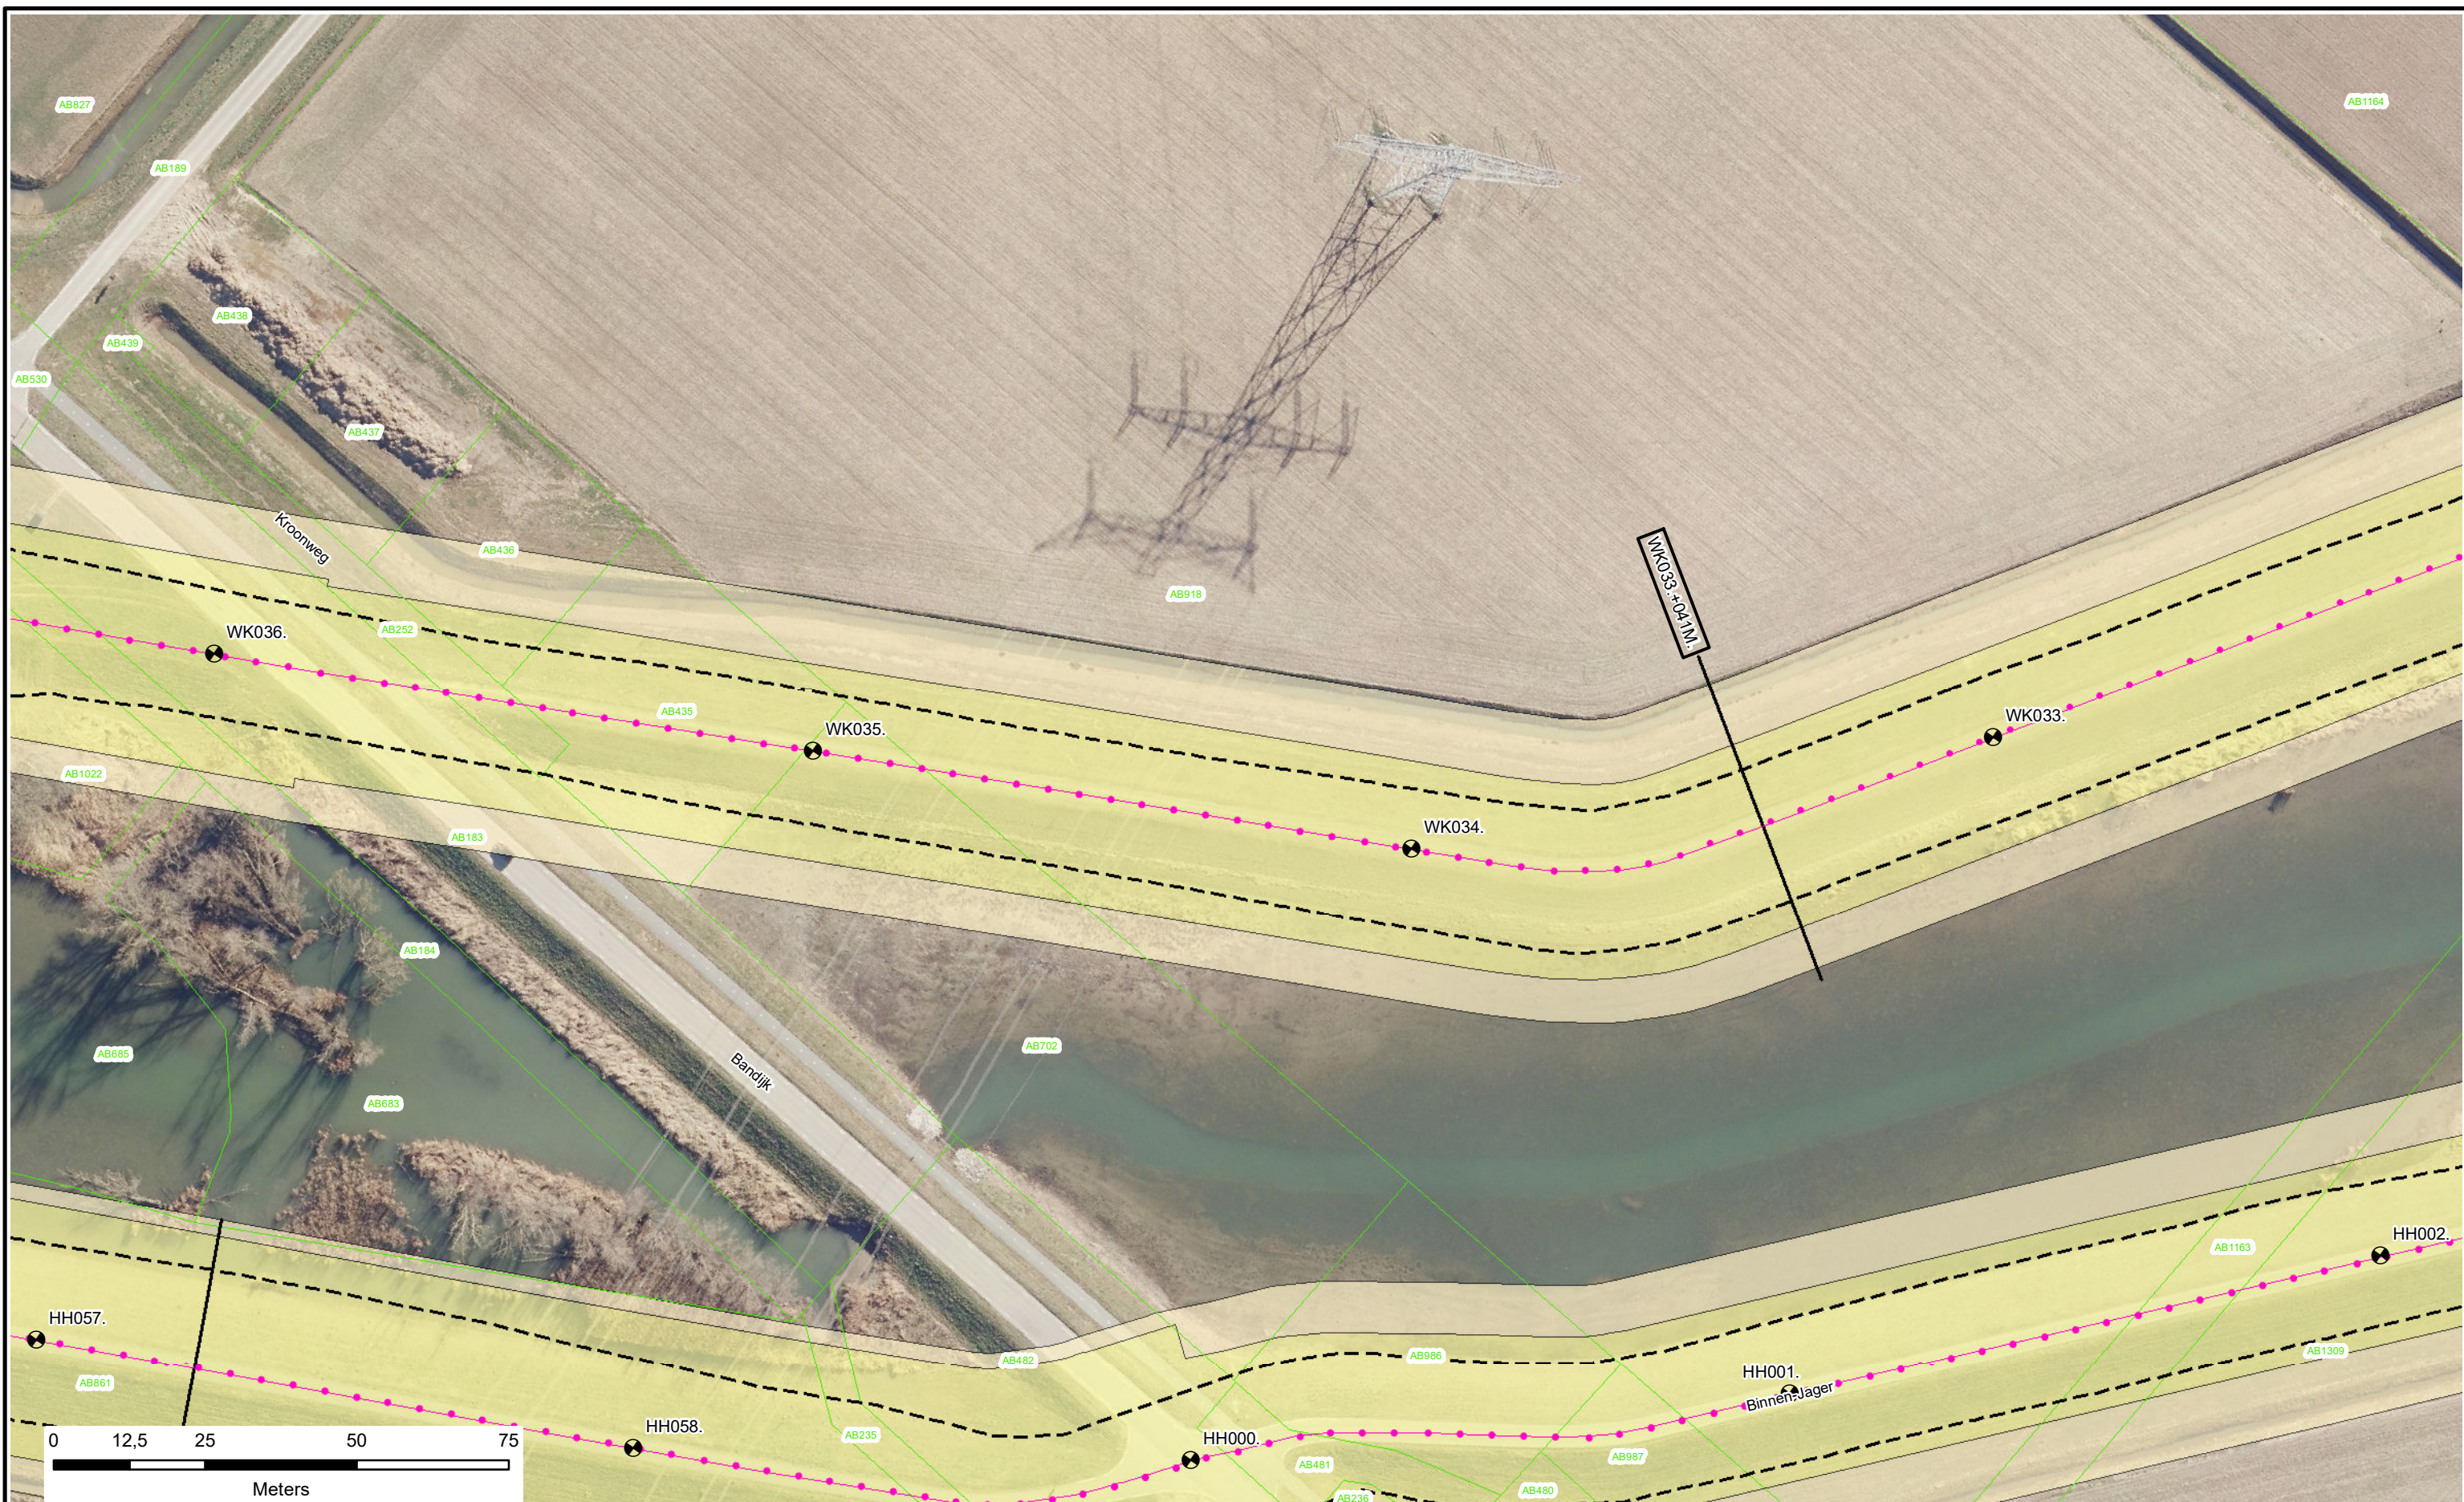

Dijkpalen

Referentielijn Primaire Kering

Referentielijn Regionale Kering

Referentielijn Overige Kering

Teenlijn

Waterstaatswerk

Beschermingszone

Stortsteen

Harde Bekleding

Duiker

Wandconstructie

Coupure

Sluis

Gemaal

Keringverbeteringsconstructie

Afsluiter Leidingen

Drainages

Hoofdgebouwen

Overig bouwwerk

Kadastraal perceel


AZ003 +031M

Dwarsprofiel-locatie

**Waterschap
Rivierenland**

Legger : Polder Kievitswaard West

Onderdeel : Situatie Legger		
Dijkpaal traject :WK	Aantal bld : 015	Bladnr : 010
Formaat : A3	Schaal : 1 : 1000	Status : Vastgesteld
Opnamedatum : -	Getekend : T-DAM	Datum : 2020
Besluitnr : 2020062575	Tek. nr. : WK010	

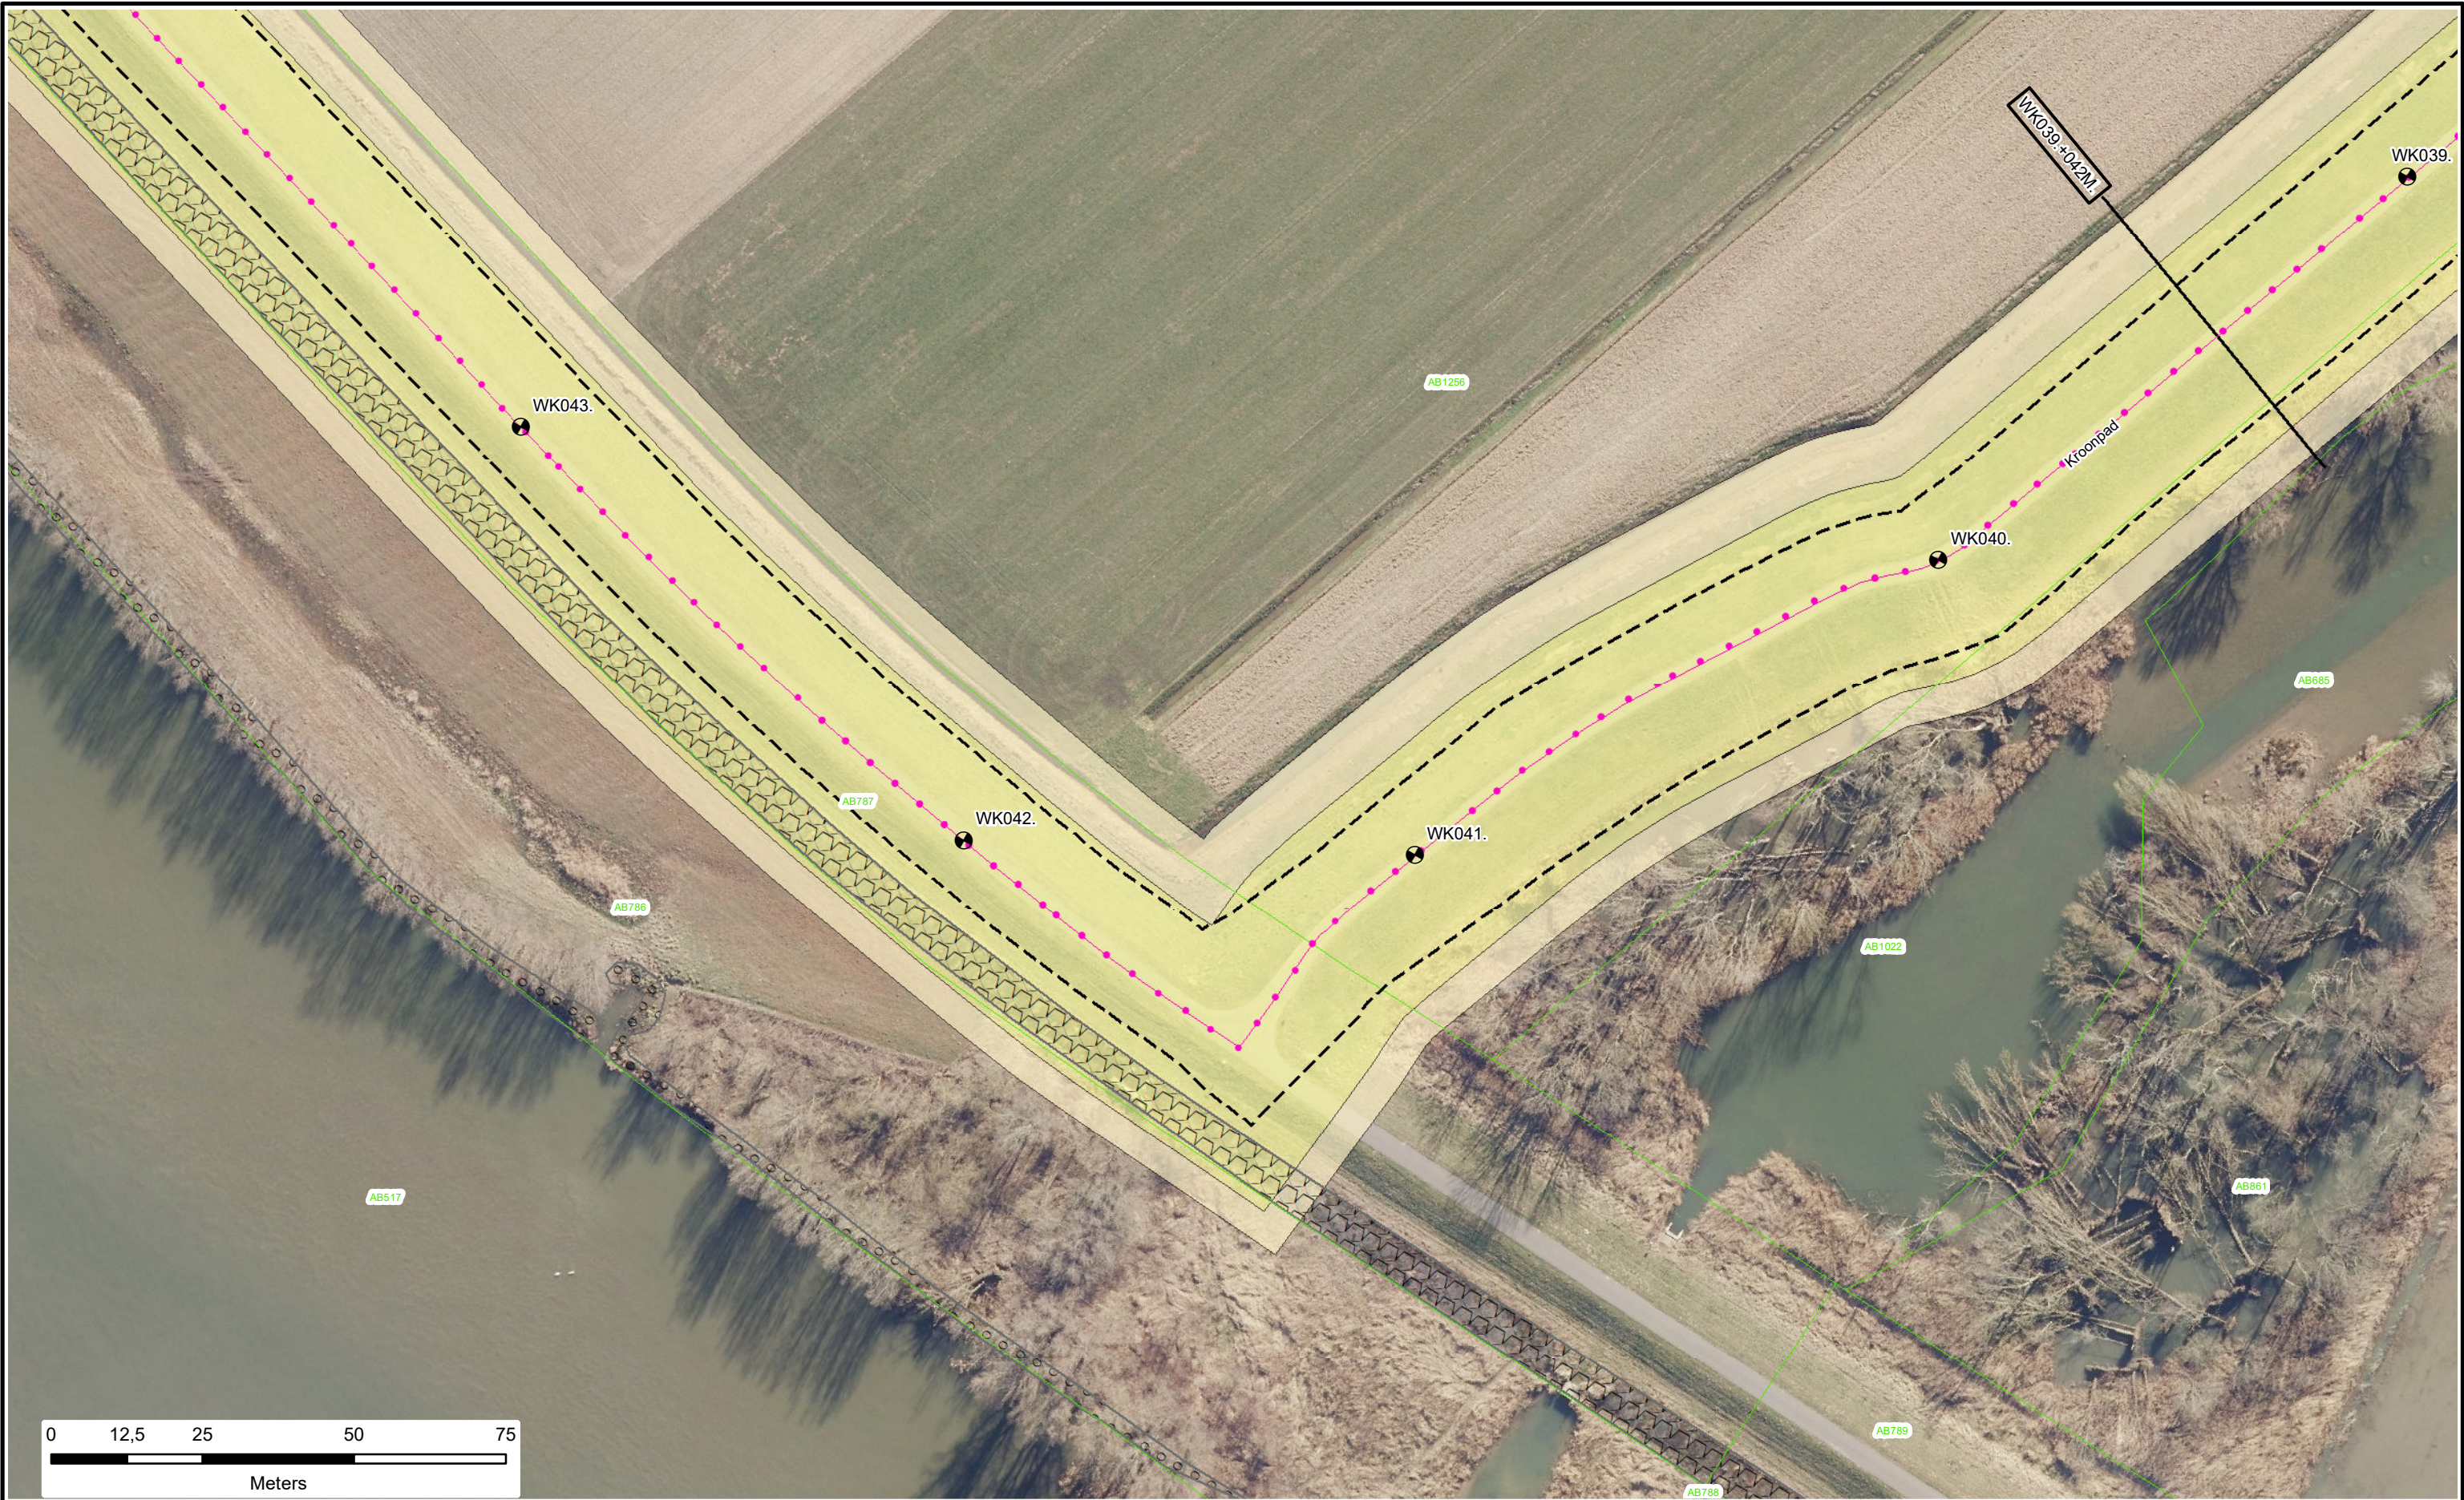



 Dijkpalen

 Referentielijn Primaire Kering

 Referentielijn Regionale Kering

 Referentielijn Overige Kering

 Teenlijn

 Waterstaatswerk

 Beschermszone

 Stortsteen

 Harde Bekleding

 Duiker

 Wandconstructie

 Coupure

 Sluis

 Gemaal

 Keringverbeteringsconstructie

 Afsluiter Leidingen

 Drainages

 Hoofdgebouwen

 Overig bouwwerk

 Kadastraal perceel

 AZ003 +031M

Dwarsprofiel-locatie



Waterschap
Rivierenland

Legger : Polder Kievitswaard West

Onderdeel :	Situatie Legger		
Dijkpaal traject : WK	Aantal bld : 015	Bladnr : 012	
Formaat : A3	Schaal : 1 : 1000	Status : Vastgesteld	
Opnamedatum : -	Getekend : T-DAM	Datum : 2020	
Besluitnr : 2020062575	Tek. nr. : WK012		



- Dijkpalen
- Referentielijn Primaire Kering
- Referentielijn Regionale Kering
- Referentielijn Overige Kering
- Teenlijn

- Waterstaatswerk
- Beschermingszone
- Stortsteen
- Harde Bekleding

- Duiker
- Wandconstructie
- Coupure
- Sluis
- Gemaal
- Keringverbeteringsconstructie

- Afsluiter Leidingen
- Drainages
- Hoofdgebouwen
- Overig bouwwerk
- Kadastraal perceel



Dwarsprofiel-
locatie

AZ003 +031M



Legger : Polder Kievitswaard West

Onderdeel : Situatie Legger		
Dijkpaal traject : WK	Aantal bld : 015	Bladnr : 014
Formaat : A3	Schaal : 1 : 1000	Status : Vastgesteld
Opnamedatum : -	Getekend : T-DAM	Datum : 2020
Besluitnr : 2020062575	Tek. nr. : WK014	

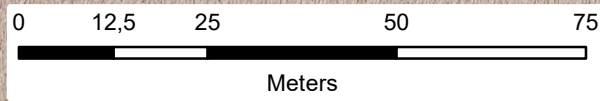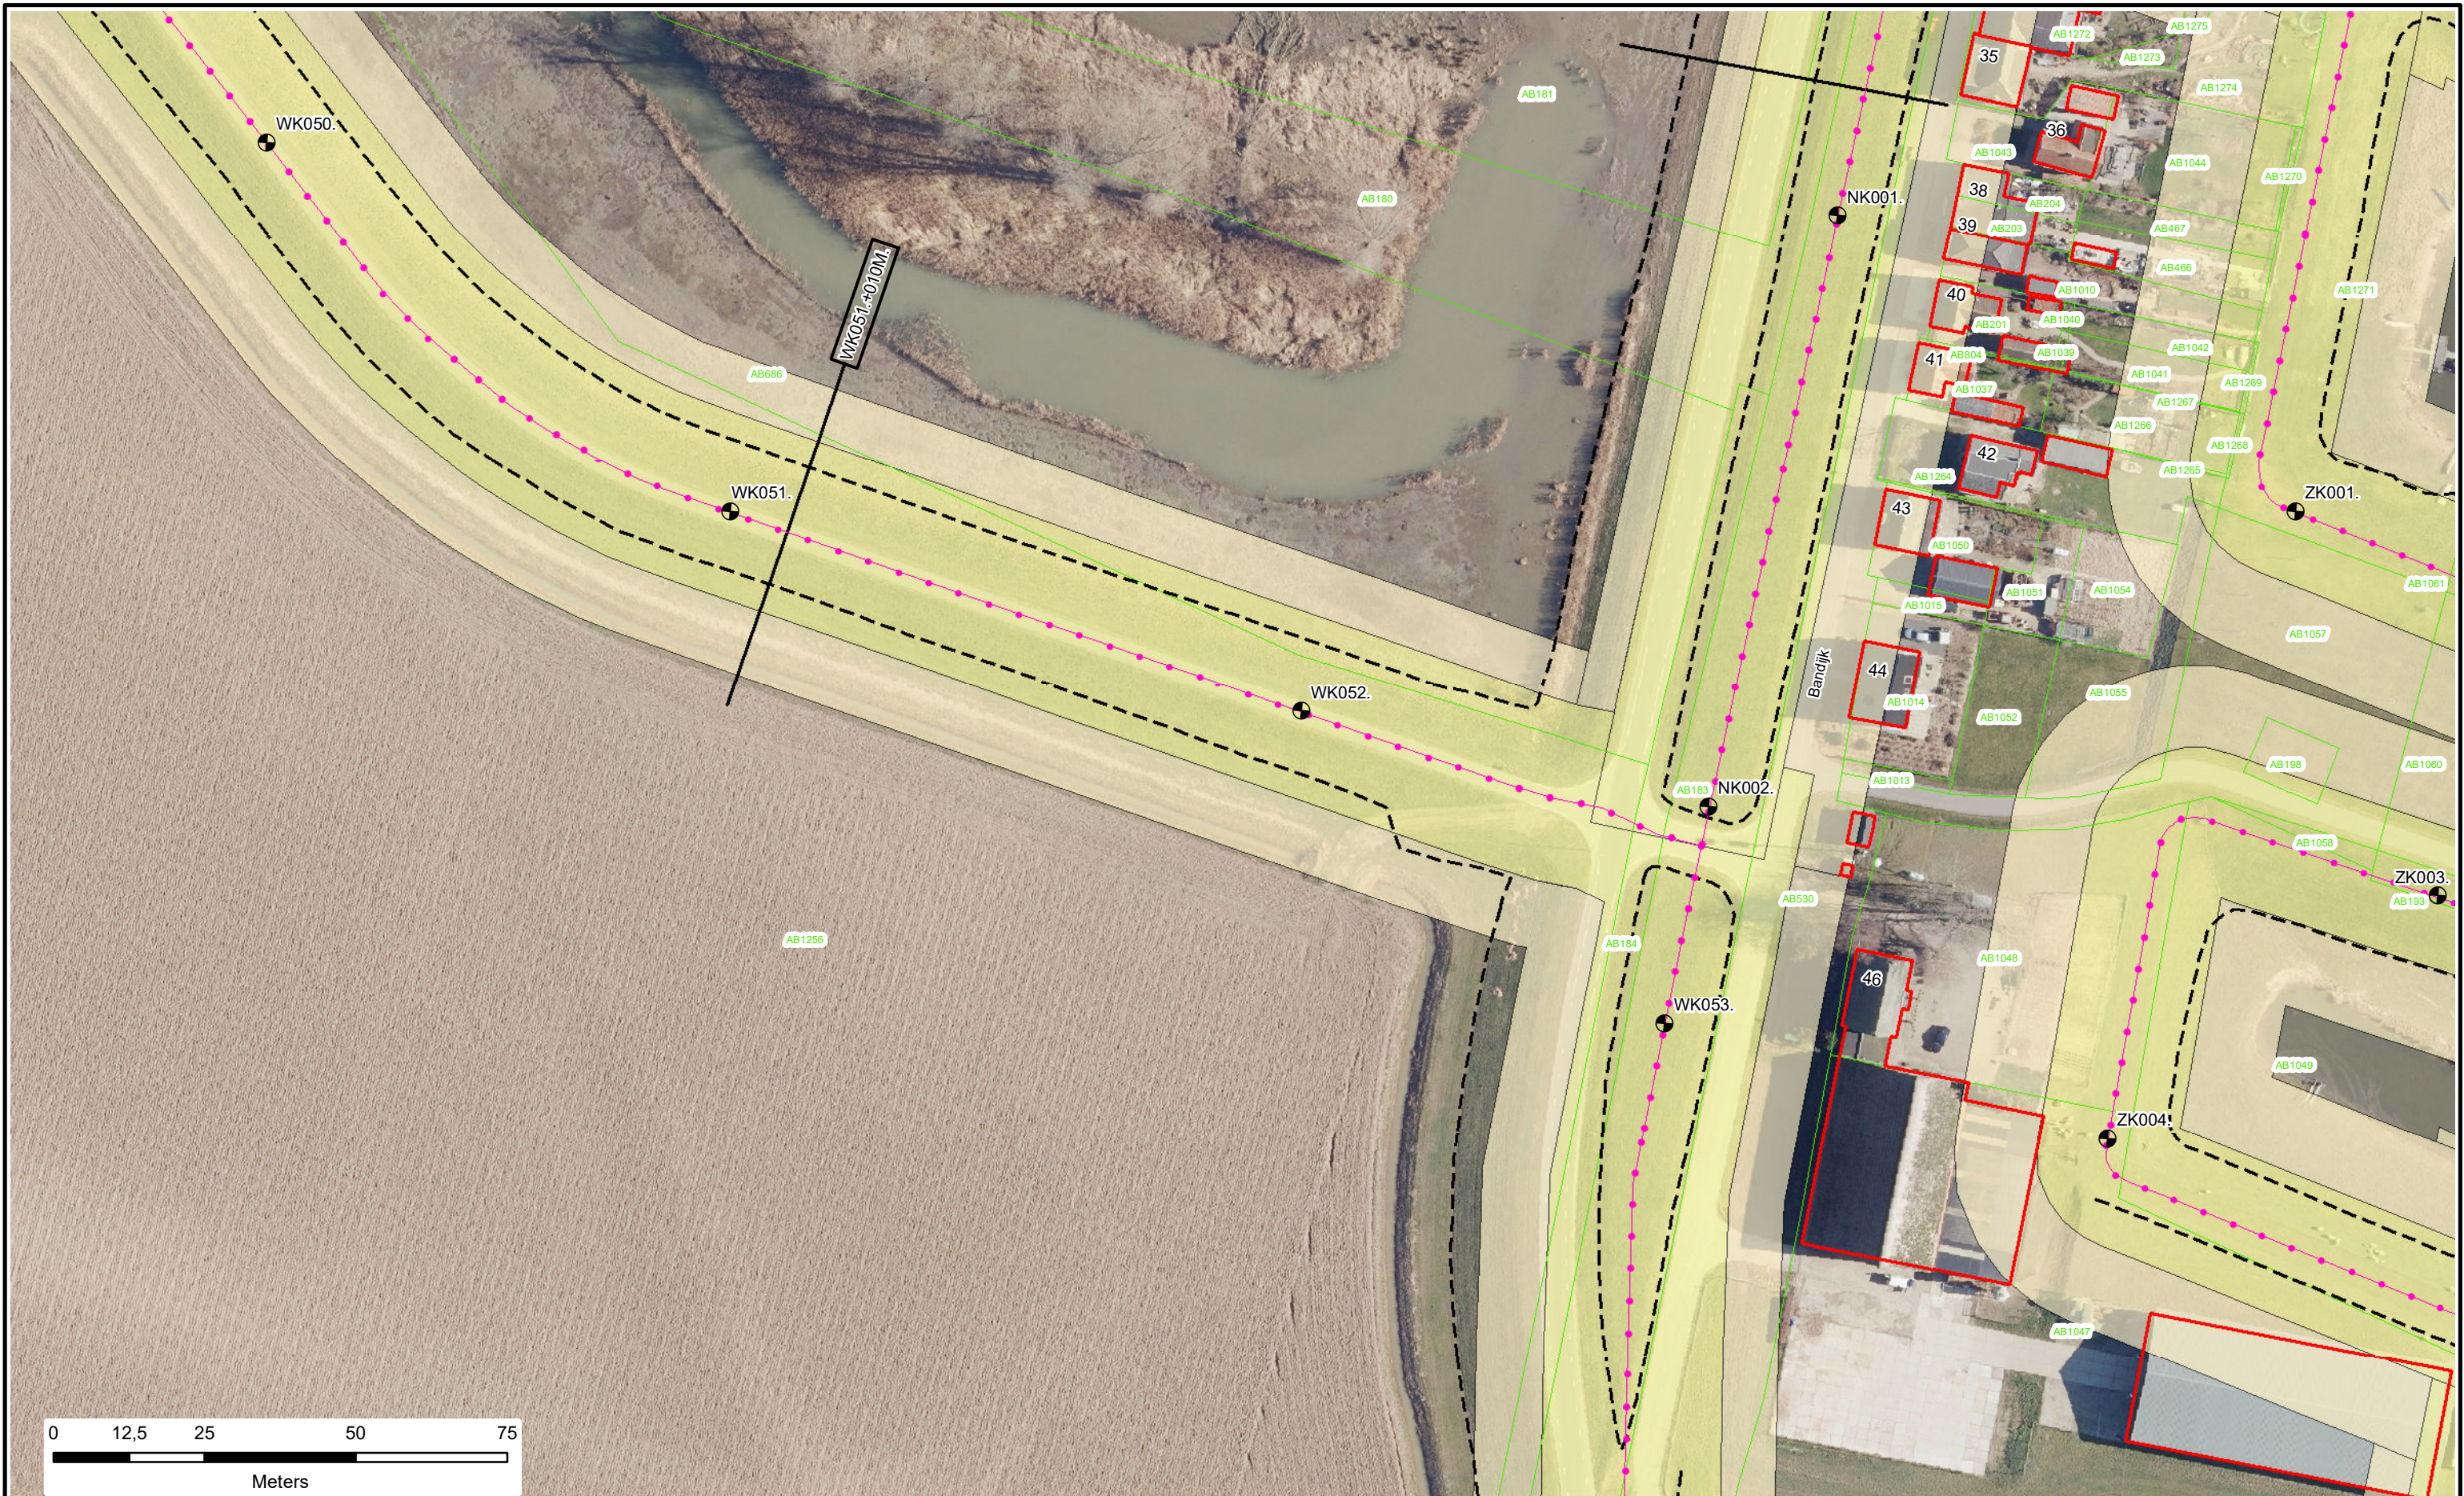

- Dijkpalen
- Referentielijn Primaire Kering
- Referentielijn Regionale Kering
- Referentielijn Overige Kering
- Teenlijn

- Waterstaatswerk
- Beschermszone
- Stortsteen
- Harde Bekleding

- Duiker
- Wandconstructie
- Coupure
- Sluis
- Gemaal
- Keringverbeteringsconstructie

- Afsluiters Leidingen
- Drainages
- Hoofdgebouwen
- Overig bouwwerk
- Kadastraal perceel

Dwarsprofiel-
locatie


AZ003 +031M




Legger : Polder Kievitswaard West

Onderdeel : Situatie Legger		
Dijkpaal traject :WK	Aantal bld : 015	Bladnr : 015
Formaat : A3	Schaal : 1 : 1000	Status : Vastgesteld
Opnamedatum : -	Gefekend : T-DAM	Datum : 2020
Besluitnr : 2020062575	Tek. nr. : WK015	

DWP WK004.+023m.
(WK000.+000m. - WK009.+006m.)

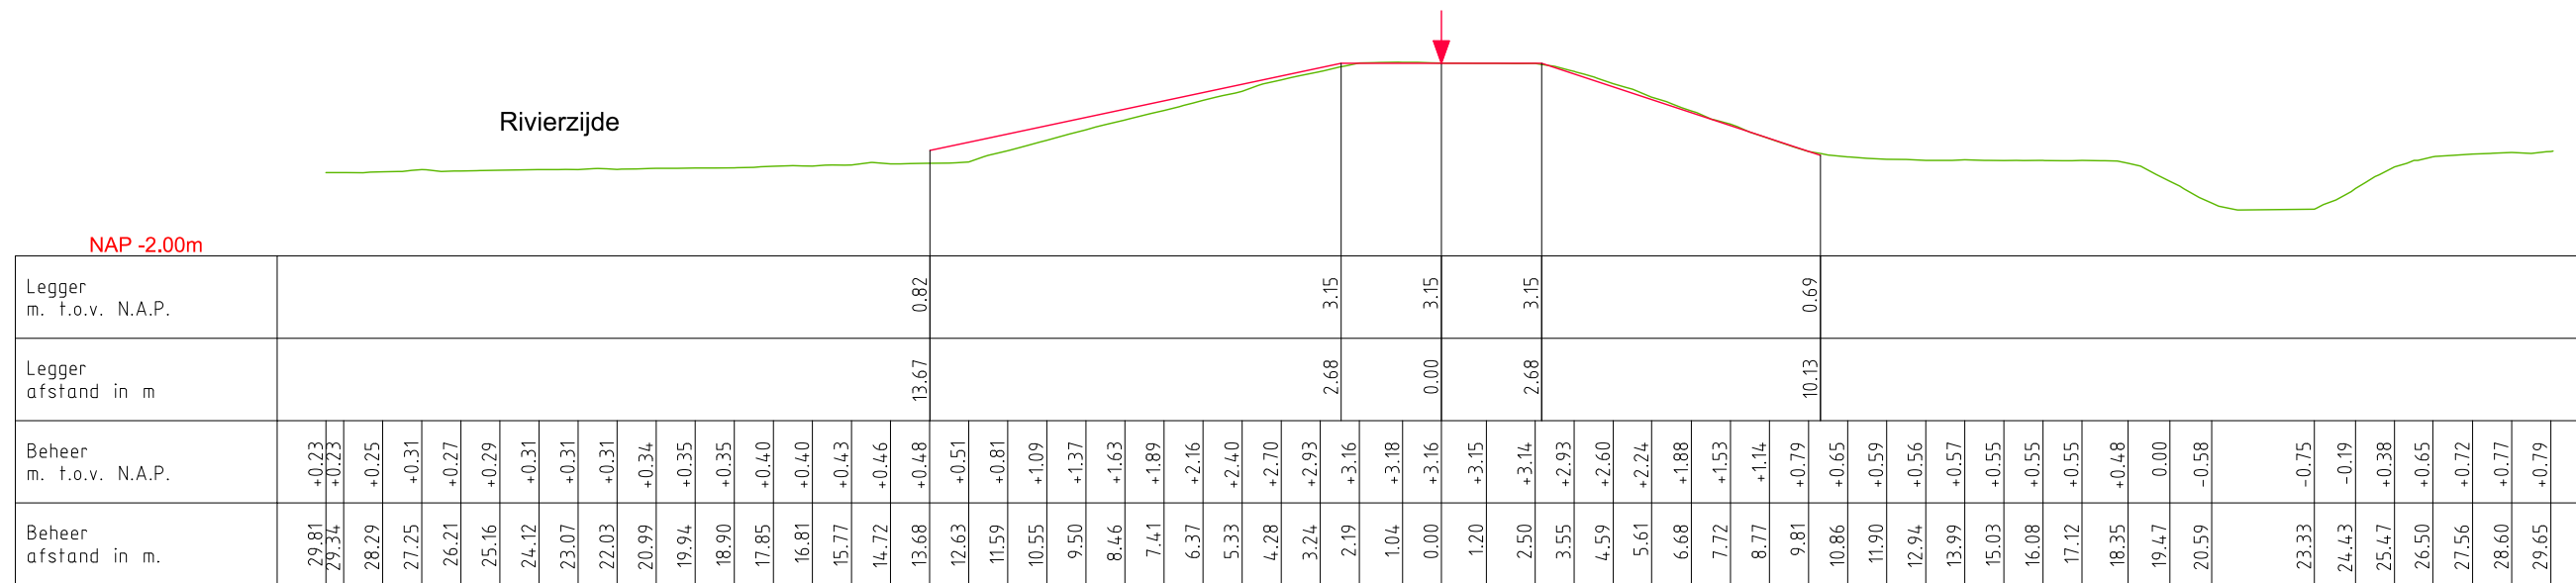

DWP WK011.+082m.
(WK009.+006m. - WK018.+080m.)

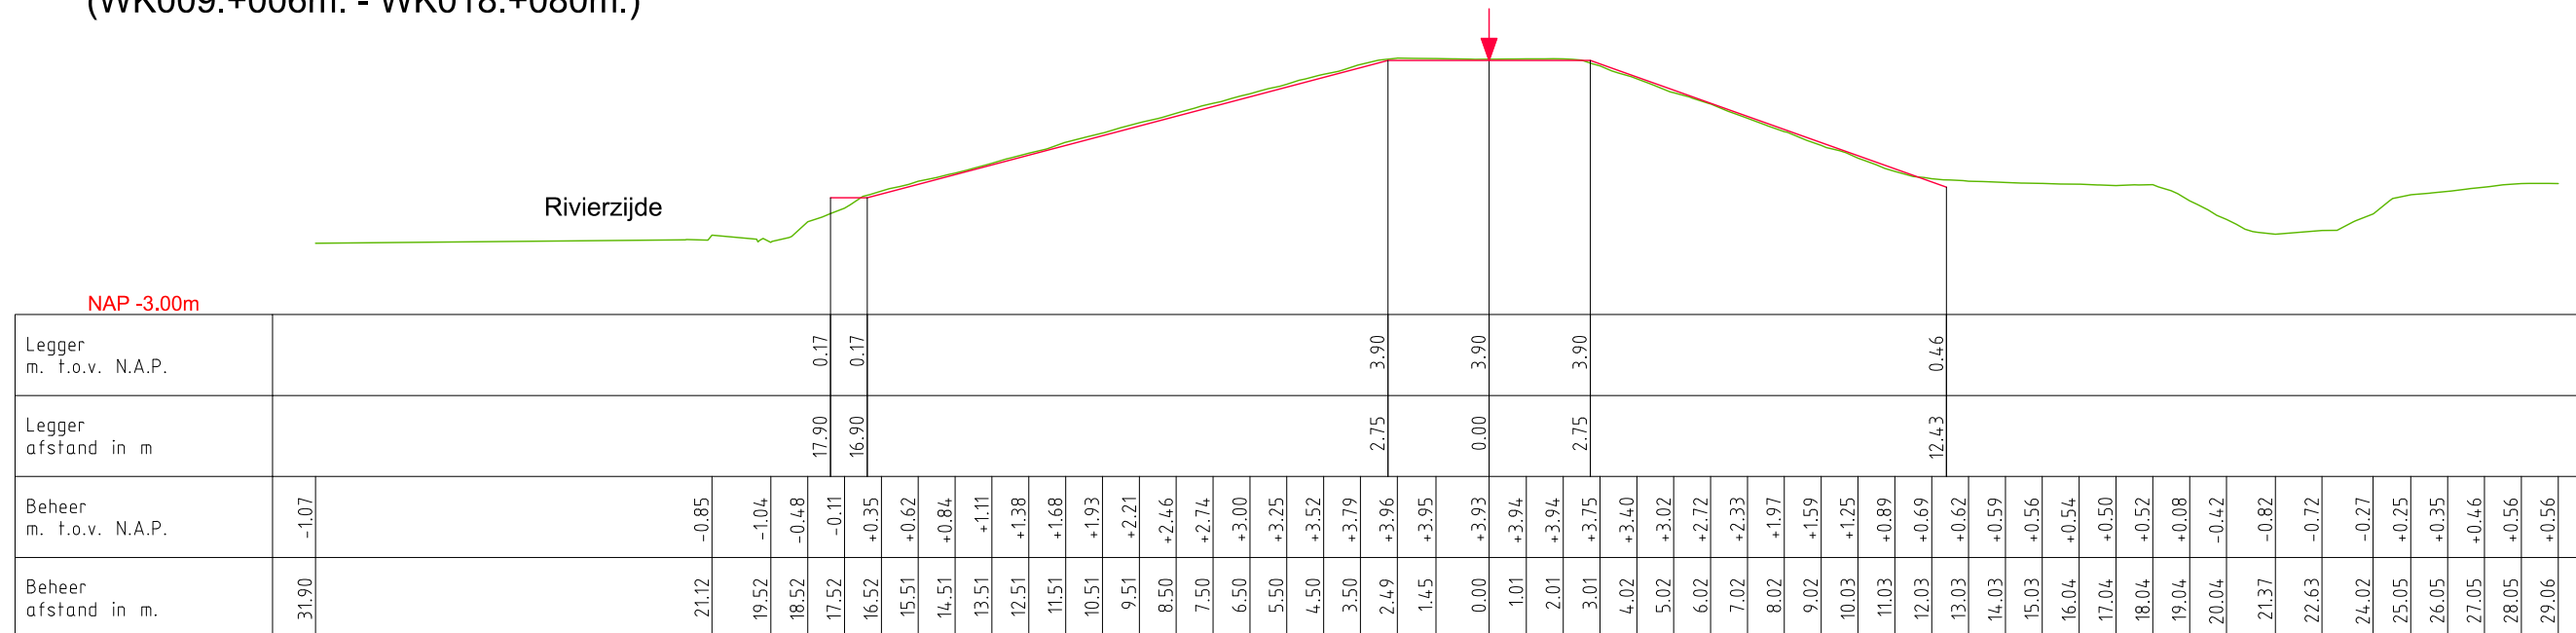

LEGENDA

- Leggerprofiel.
- Profiel van Vrije Ruimte.
- Beheerprofiel.
- ↓ Referentielijn (Buitenkruin)




Legger: Polder Kievitswaard
(WK000. - WK054.)


Onderdeel: Dwarsprofielen Legger

<i>Dijkpaal traject:</i> WK	<i>Met</i> 005 <i>Bladen</i>	<i>Bladnr:</i> 001
<i>Formaat:</i> A3	<i>Schaal:</i> 1 : 200	<i>Status:</i> Vastgesteld
<i>Opnamedatum:</i>	<i>Getekend:</i> T-DAM	<i>Datum:</i> 2020
<i>Behoort bij:</i> Besluit 2020062575		

DWP WK019.+074m.
(WK018.+080m. - WK020.+082m.)

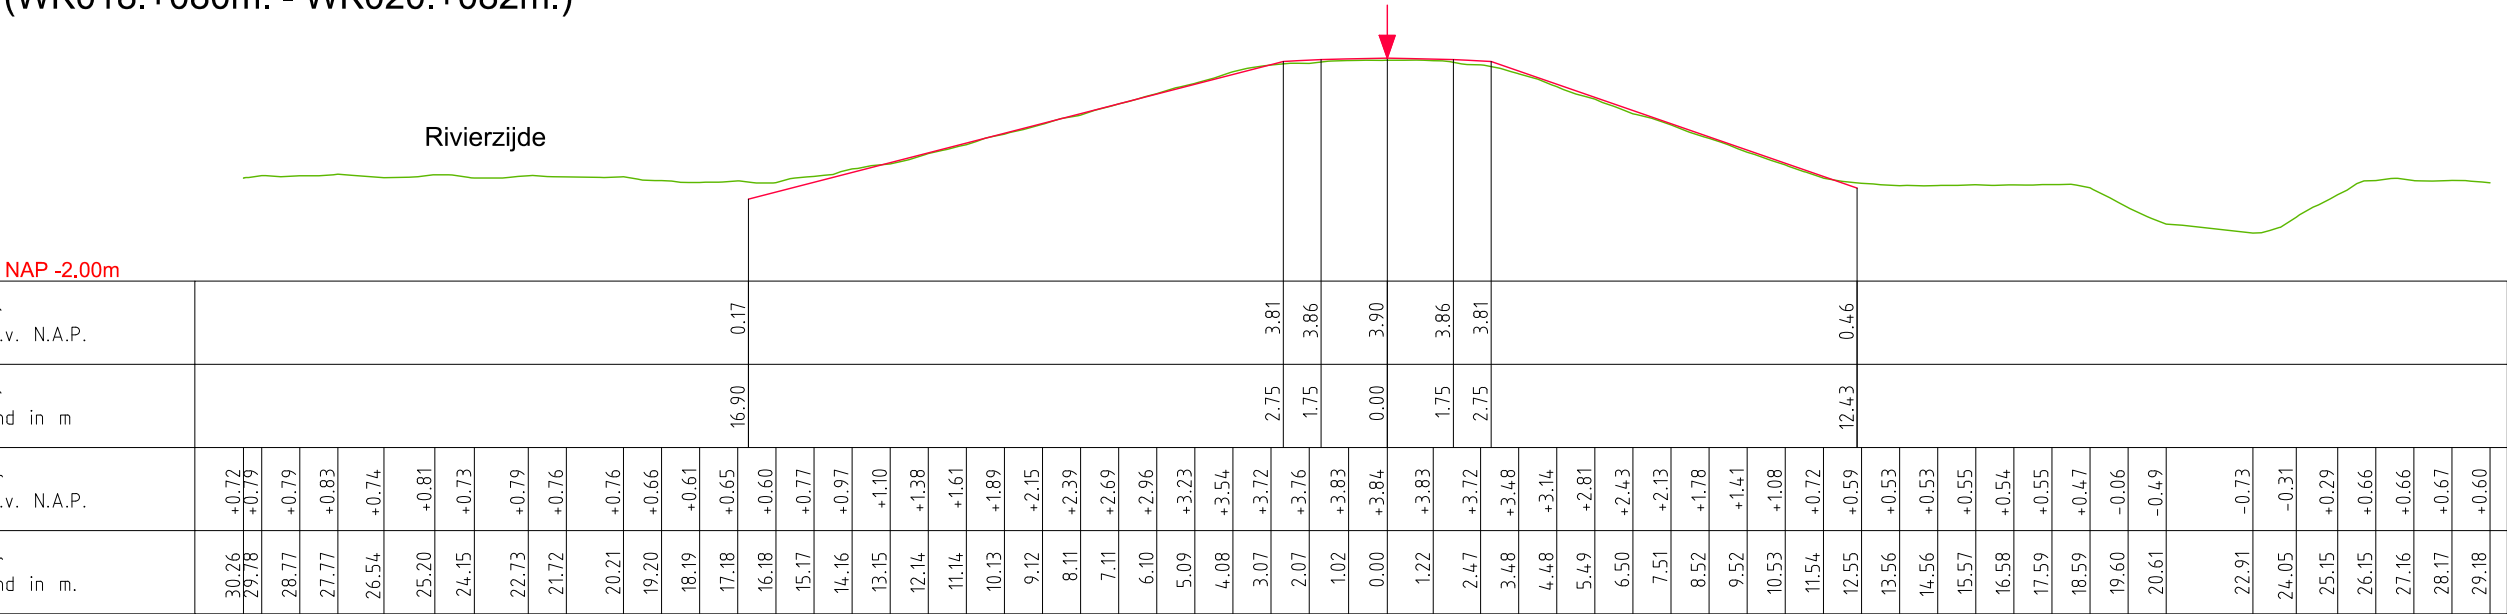

DWP WK023.+094m.
(WK020.+082m. - WK027.+048m.)

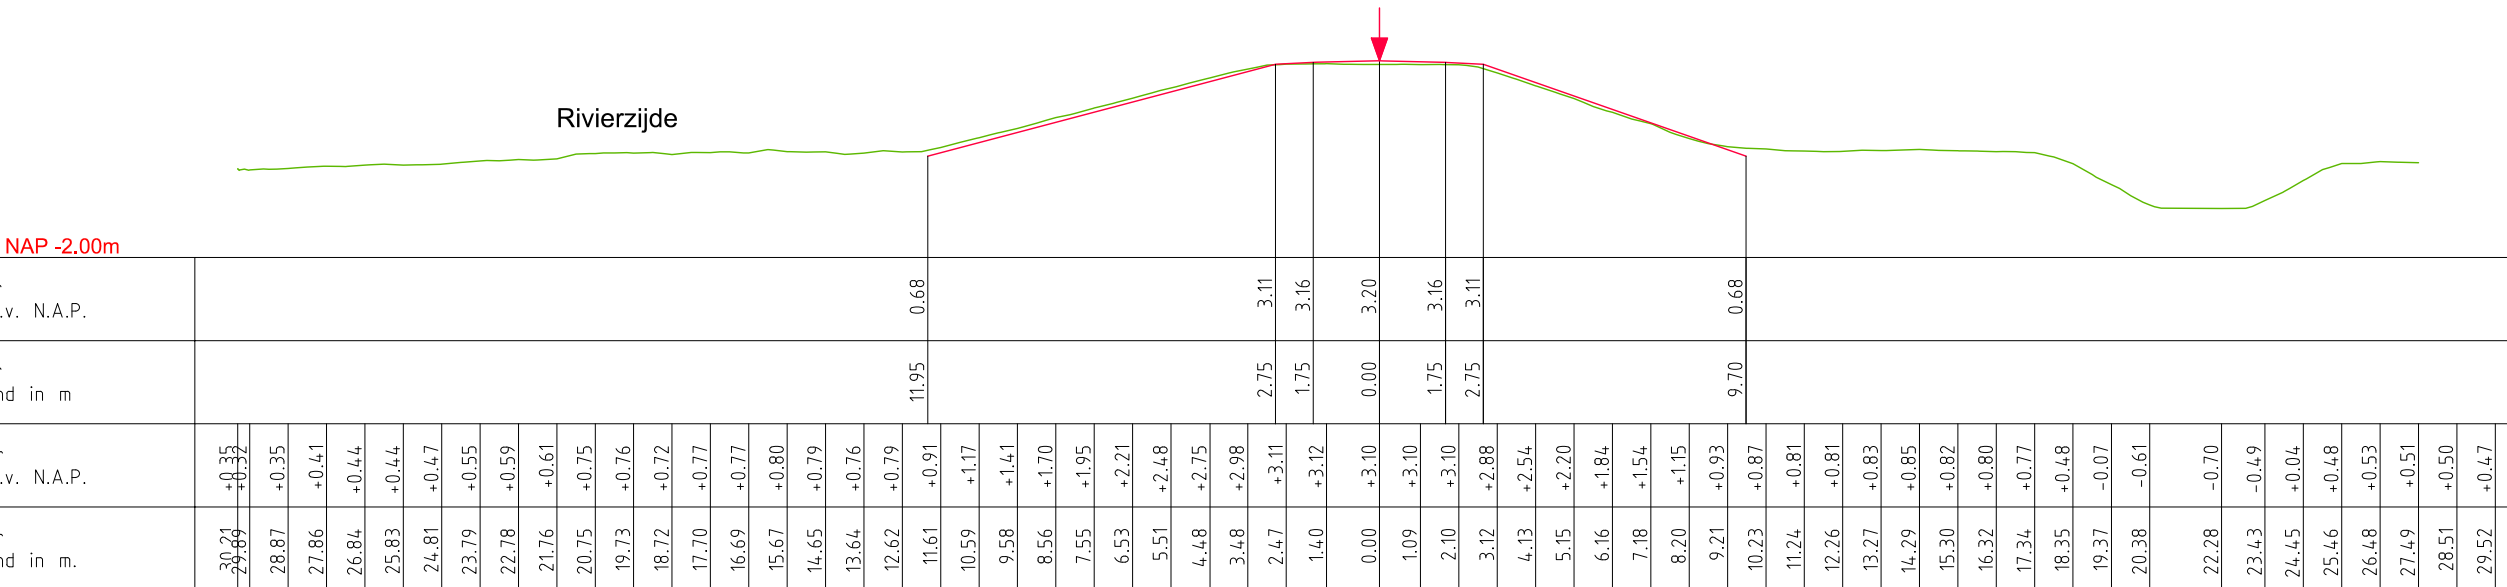

LEGENDA

— Leggerprofiel. ▼ Referentielijn (Buitenkrans)

— Profiel van Vrije Ruimte.

— Beheerprofiel.




Legger: Polder Kievitswaard
(WK000. - WK054.)


Onderdeel: Dwarsprofielen Legger

Dijkpaal traject: WK	Met 005	Bladen	Bladnr: 002
Formaat: A3	Schaal: 1 : 200	Status:	Vastgesteld
Opnamedatum:	Getekend: T-DAM	Datum:	2020
Behoort bij: Besluit 2020062575			

DWP WK030.+090m.
(WK027.+048m. - WK031.+060m.)

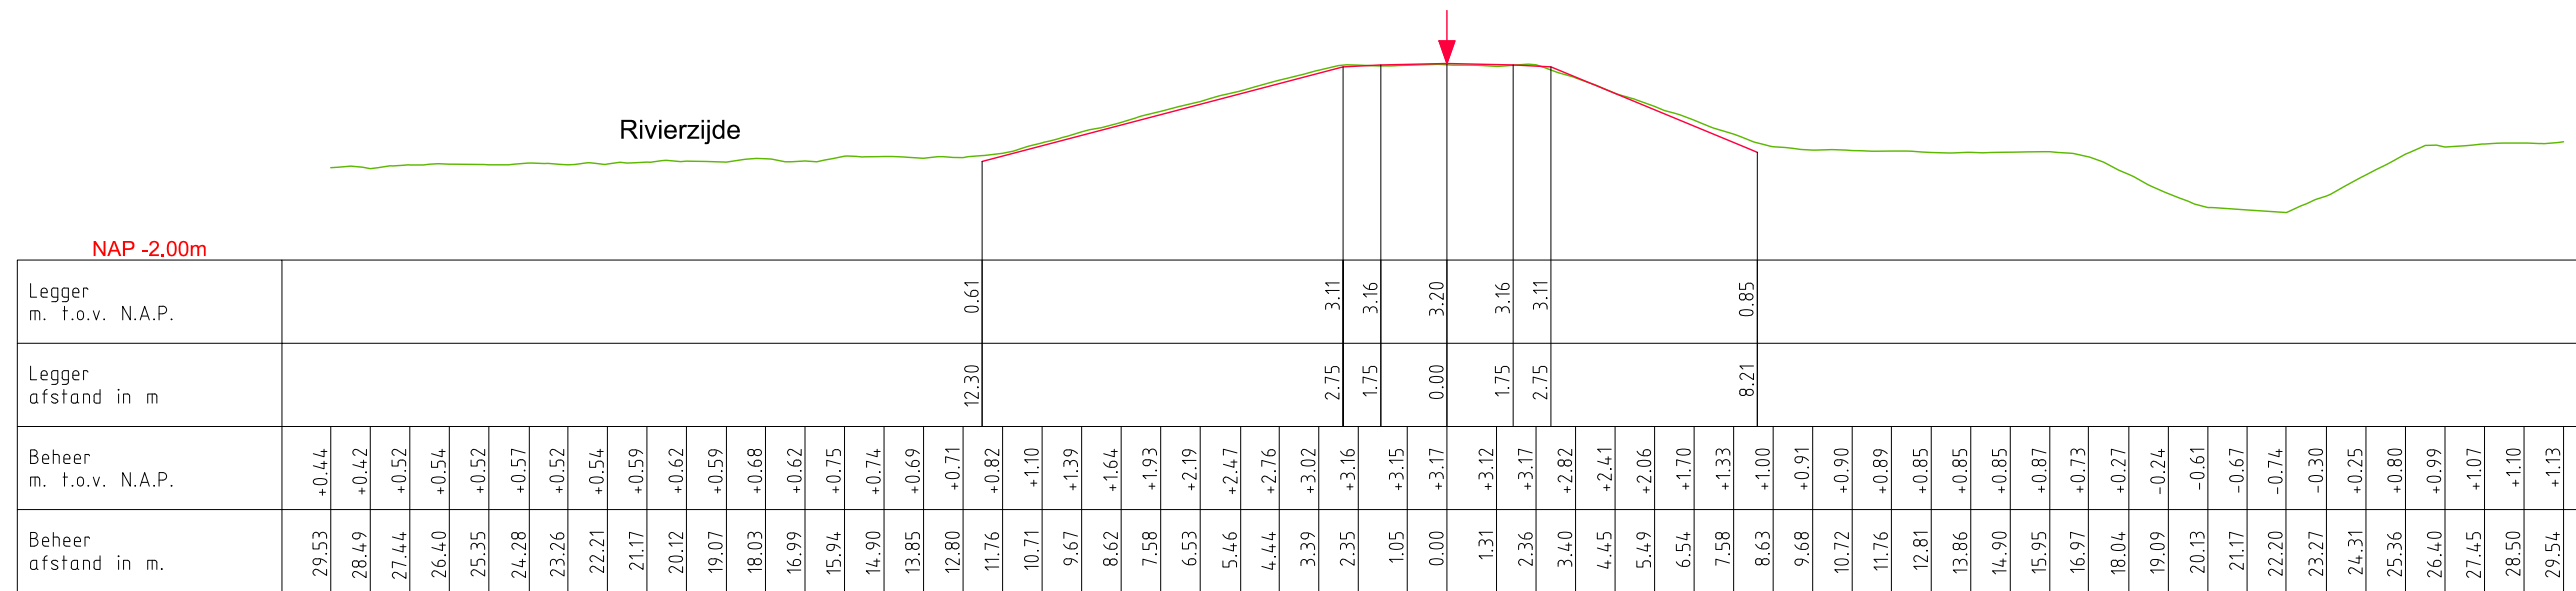

DWP WK033.+014m.
(WK031.+060m. - WK035.+087m.)

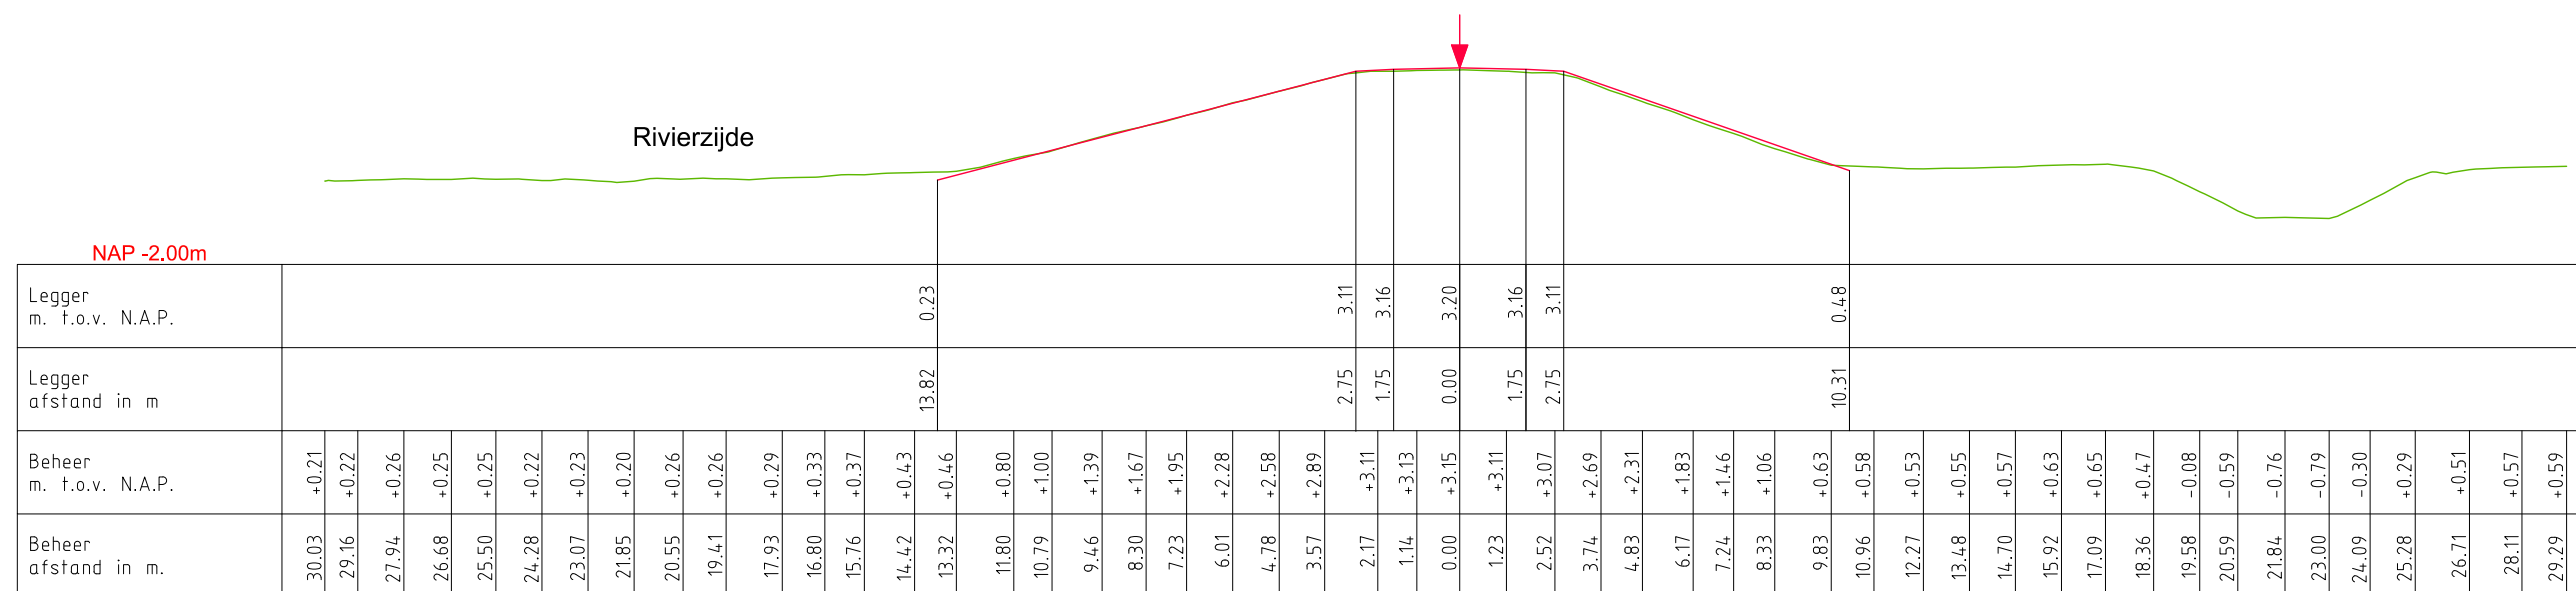

LEGENDA

- Leggerprofiel. ↓ Referentielijn (Buitenkruin)
- Profiel van Vrije Ruimte.
- Beheerprofiel.




Legger: Polder Kievitswaard
(WK000. - WK054.)


Onderdeel: Dwarsprofielen Legger

<i>Dijkpaal traject:</i> WK	<i>Met</i> 005 <i>Bladen</i>	<i>Bladnr:</i> 003
<i>Formaat:</i> A3	<i>Schaal:</i> 1 : 200	<i>Status:</i> Vastgesteld
<i>Opnamedatum:</i>	<i>Getekend:</i> T-DAM	<i>Datum:</i> 2020
<i>Behoort bij:</i> Besluit 2020062575		

DWP WK039.+042m.
(WK035.+087m. - WK041.+043m.)

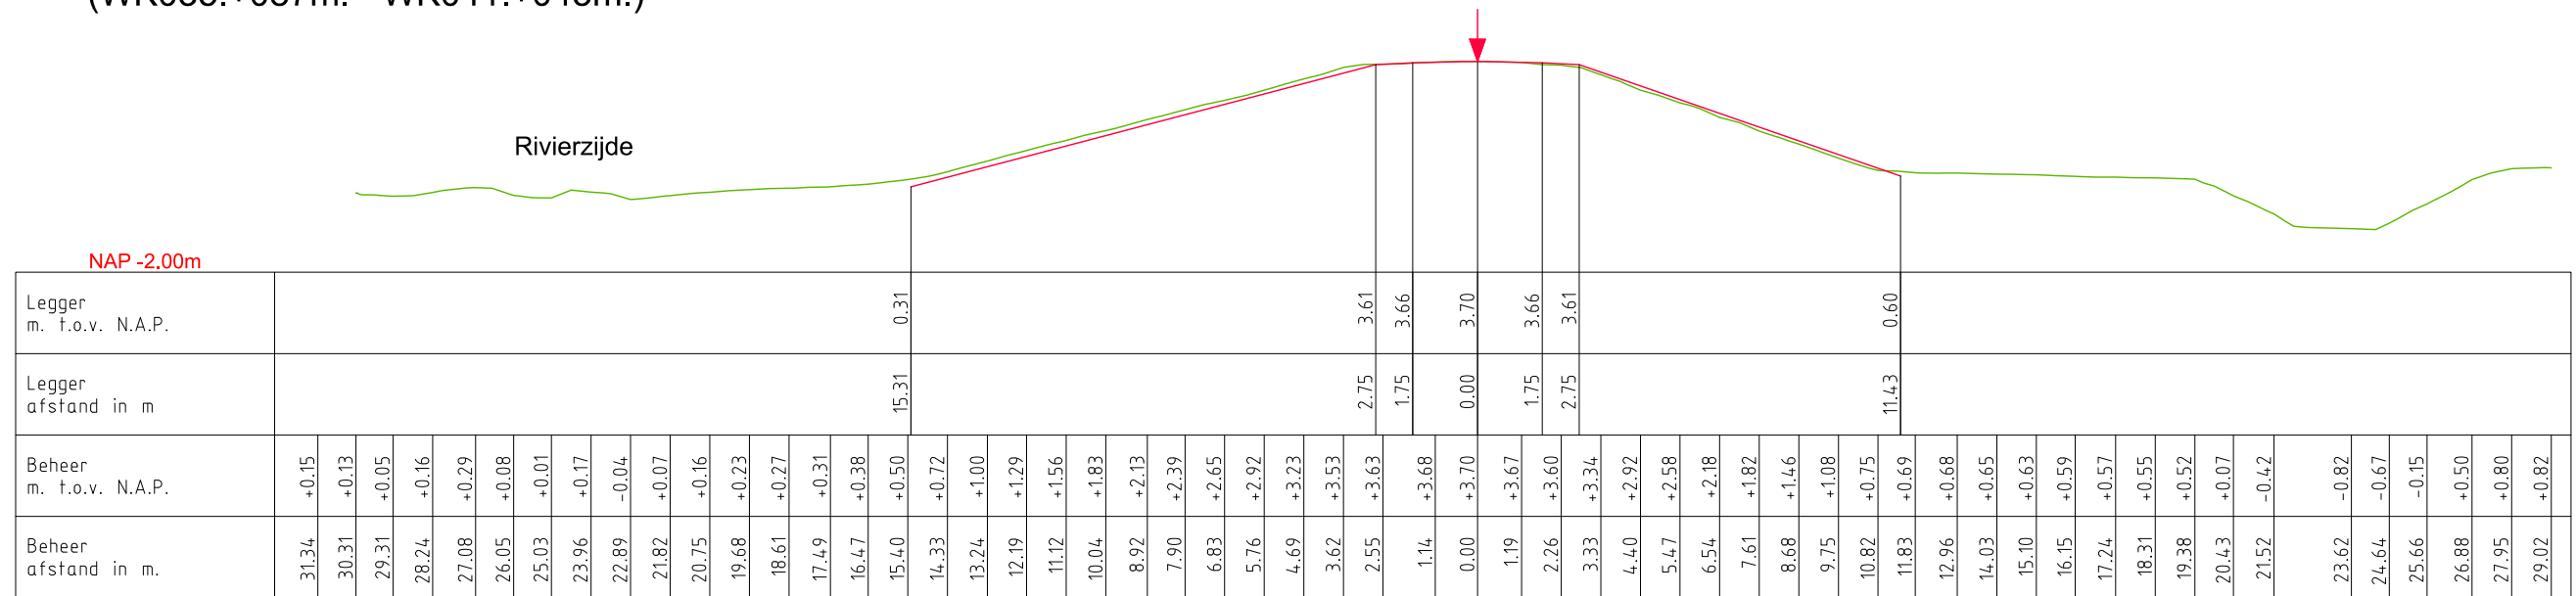

DWP WK045.+000m.
(WK041.+043m. - WK049.+014m.)

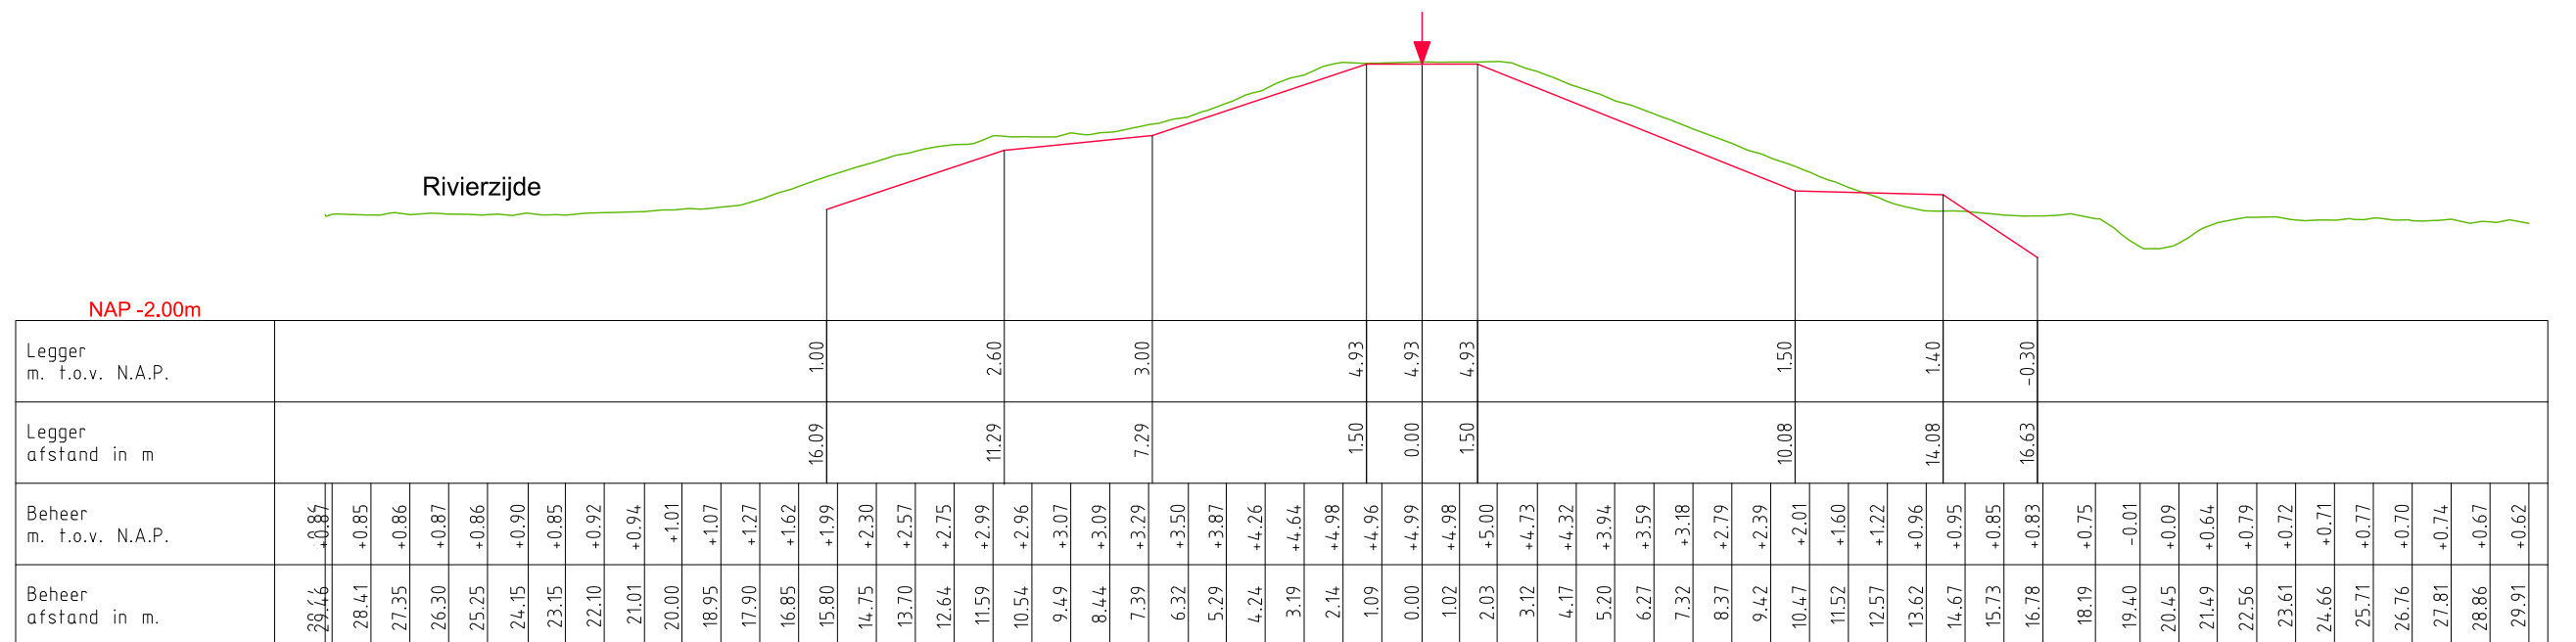

LEGENDA

- Leggerprofiel.
  Referentielijn (Buitenkruin)
- Profiel van Vrije Ruimte.
- Beheerprofiel.




Legger: Polder Kievitswaard
(WK000. - WK054.)

Onderdeel: Dwarsprofielen Legger

<i>Dijkpaal traject:</i> WK	<i>Met</i> 005	<i>Bladen</i>	<i>Bladnr:</i> 004
<i>Formaat:</i> A3	<i>Schaal:</i> 1 : 200	<i>Status:</i> Vastgesteld	
<i>Opnamedatum:</i>	<i>Getekend:</i> T-DAM	<i>Datum:</i> 2020	
<i>Behoort bij:</i> Besluit 2020062575			

DWP WK051.+010m.
(WK049.+014m. - WK052.+070m.)

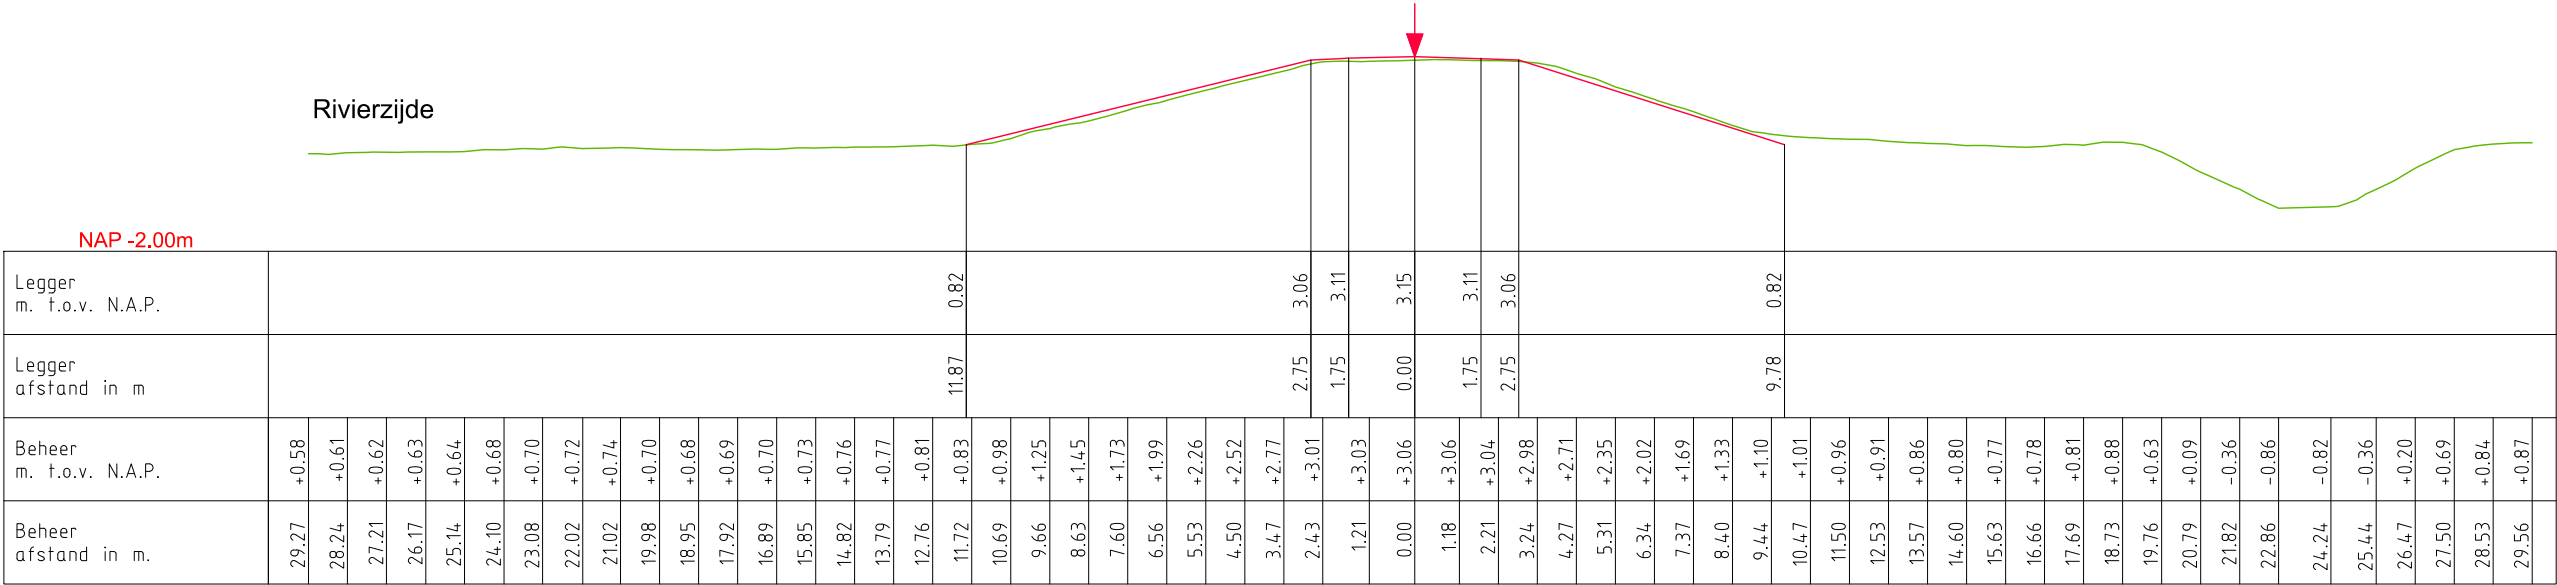

LEGENDA

- Leggerprofiel.
- Profiel van Vrije Ruimte.
- Beheerprofiel.
- Referentielijn (Buitenkruin)




Legger: Polder Kievitswaard (WK000. - WK054.)			
Onderdeel: Dwarsprofielen Legger			
Dijkpaal traject: WK	Met 005	Bladen	Bladnr: 005
Formaat: A3	Schaal: 1 : 200	Status:	Vastgesteld
Opnamedatum:	Getekend: T-DAM	Datum:	2020
Behoort bij: Besluit 2020062575			


[illegible]

 Leggerprofiel.
  NAP

 Profiel van Vrije Ruimte.
  Dijkpaal

 Beheerprofiel.

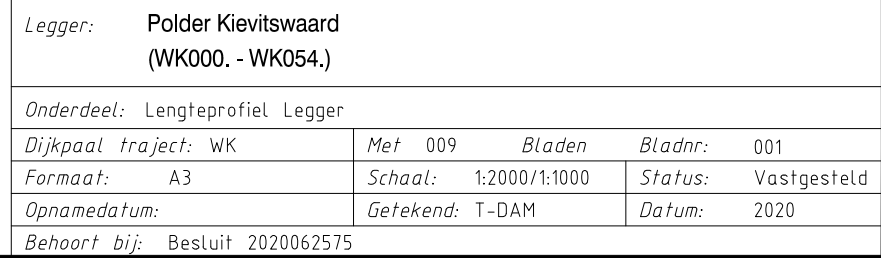

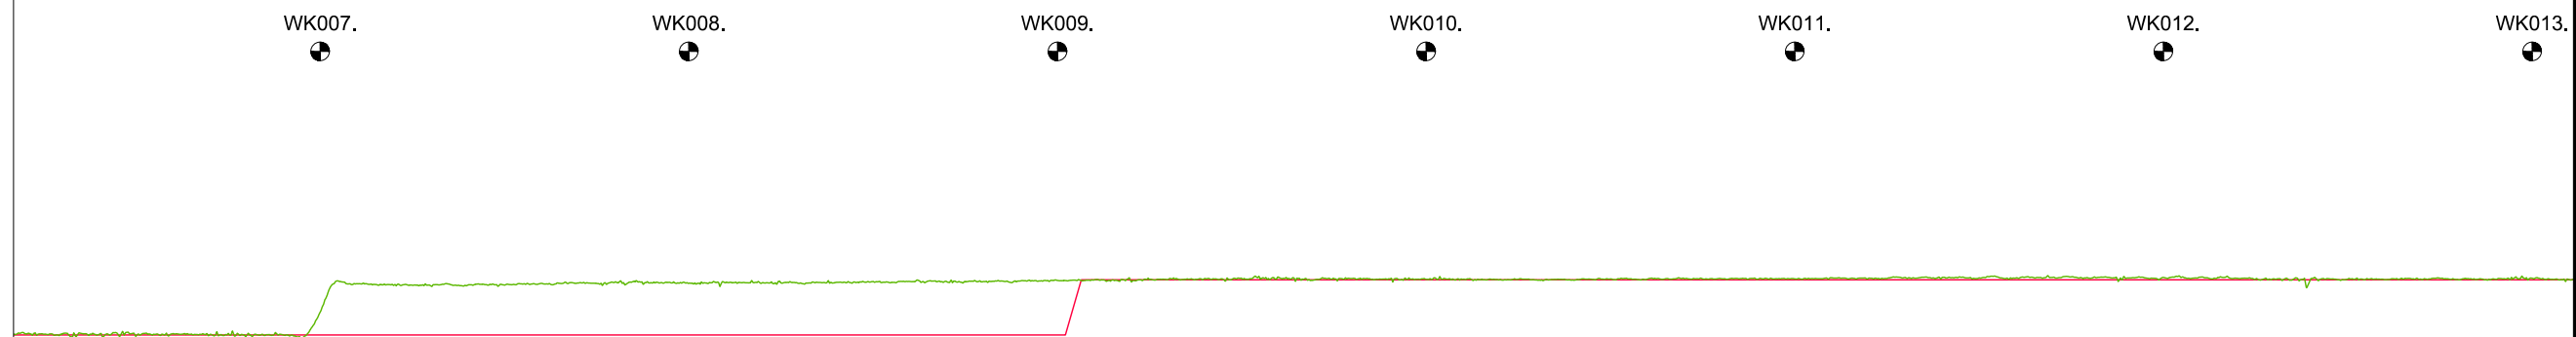

N.A.P.

[illegible]

LEGENDA

- Leggerprofiel.
- Profiel van Vrije Ruimte.
- Beheerprofiel.

----- NAP
 Dijkpaal



Legger: Polder Kievitswaard
(WK000. - WK054.)

Onderdeel: Lengteprofiel Legger

<i>Dijkpaal traject:</i> WK	<i>Met</i> 009	<i>Bladen</i>	<i>Bladnr:</i> 002
<i>Formaat:</i> A3	<i>Schaal:</i> 1:2000/1:1000	<i>Status:</i> Vastgesteld	
<i>Opnamedatum:</i>	<i>Getekend:</i> T-DAM	<i>Datum:</i> 2020	
<i>Behoort bij:</i> Besluit 2020062575			



N.A.P.

[illegible]

LEGENDA

- Leggerprofiel.
 - - - - - NAP
- Profiel van Vrije Ruimte.
 ● Dijkpaal
- Beheerprofiel.



Legger: Polder Kievitswaard
(WK000. - WK054.)

Onderdeel: Lengteprofiel Legger

<i>Dijkpaal traject:</i> WK	<i>Met</i> 009 <i>Bladen</i>	<i>Bladnr:</i> 003
<i>Formaat:</i> A3	<i>Schaal:</i> 1:2000/1:1000	<i>Status:</i> Vastgesteld
<i>Opnamedatum:</i>	<i>Getekend:</i> T-DAM	<i>Datum:</i> 2020
<i>Behoort bij:</i> Besluit 2020062575		



N.A.P.

[illegible]

LEGENDA

- Leggerprofiel.
- Profiel van Vrije Ruimte.
- Beheerprofiel.

----- NAP
 Dijkpaal



Legger: Polder Kievitswaard
(WK000. - WK054.)

Onderdeel: Lengteprofiel Legger

<i>Dijkpaal traject:</i> WK	<i>Met</i> 009 <i>Bladen</i>	<i>Bladnr:</i> 006
<i>Formaat:</i> A3	<i>Schaal:</i> 1:2000/1:1000	<i>Status:</i> Vastgesteld
<i>Opnamedatum:</i>	<i>Getekend:</i> T-DAM	<i>Datum:</i> 2020
<i>Behoort bij:</i> Besluit 2020062575		

[illegible]

LEGENDA


- Leggerprofiel.
 - - - - - NAP
- Profiel van Vrije Ruimte.
 ⬤ Dijkpaal
- Beheerprofiel.



Legger: Polder Kievitswaard
(WK000. - WK054.)

Onderdeel: Lengteprofiel Legger

<i>Dijkpaal traject:</i> WK	<i>Met</i> 009 <i>Bladen</i>	<i>Bladnr:</i> 007
<i>Formaat:</i> A3	<i>Schaal:</i> 1:2000/1:1000	<i>Status:</i> Vastgesteld
<i>Opnamedatum:</i>	<i>Getekend:</i> T-DAM	<i>Datum:</i> 2020
<i>Behoort bij:</i> Besluit 2020062575		

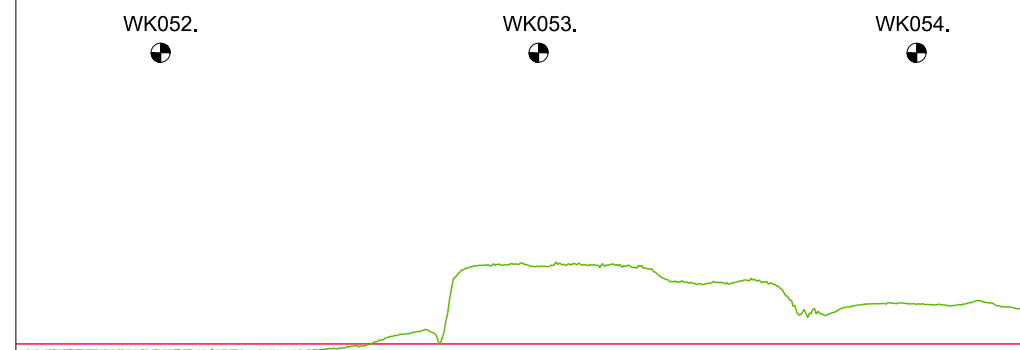[illegible]

LEGENDA

 Leggerprofiel.
  NAP

 Profiel van Vrije Ruimte.
  Dijkpaal

 Beheerprofiel.



<i>Legger:</i> Polder Kievitswaard (WK000. - WK054.)			
<i>Onderdeel:</i> Lengteprofiel Legger			
<i>Dijkpaal traject:</i> WK		<i>Met</i> 009 <i>Bladen</i>	<i>Bladnr:</i> 009
<i>Formaat:</i> A3	<i>Schaal:</i> 1:2000/1:1000	<i>Status:</i> Vastgesteld	
<i>Opnamedatum:</i>	<i>Getekend:</i> T-DAM	<i>Datum:</i> 2020	
<i>Behoort bij:</i> Besluit 2020062575			