



Waterschap
Rivierenland


Polder Kievitswaard
Legger Overige Waterkering

Dijkpaaltraject Kievitswaard (ZK000. – ZK005.)

Legger Regionale Waterkering
Dijkpaaltraject Kievitswaard (ZK000. – ZK005.)

Inhoud

- Overzichtskaart Dijkpaaltraject Kievitswaard
- Situatiebladen (1:1.000)
- Dwarsprofielen (1:200)
- Lengteprofielen (1:2.000/1:100)

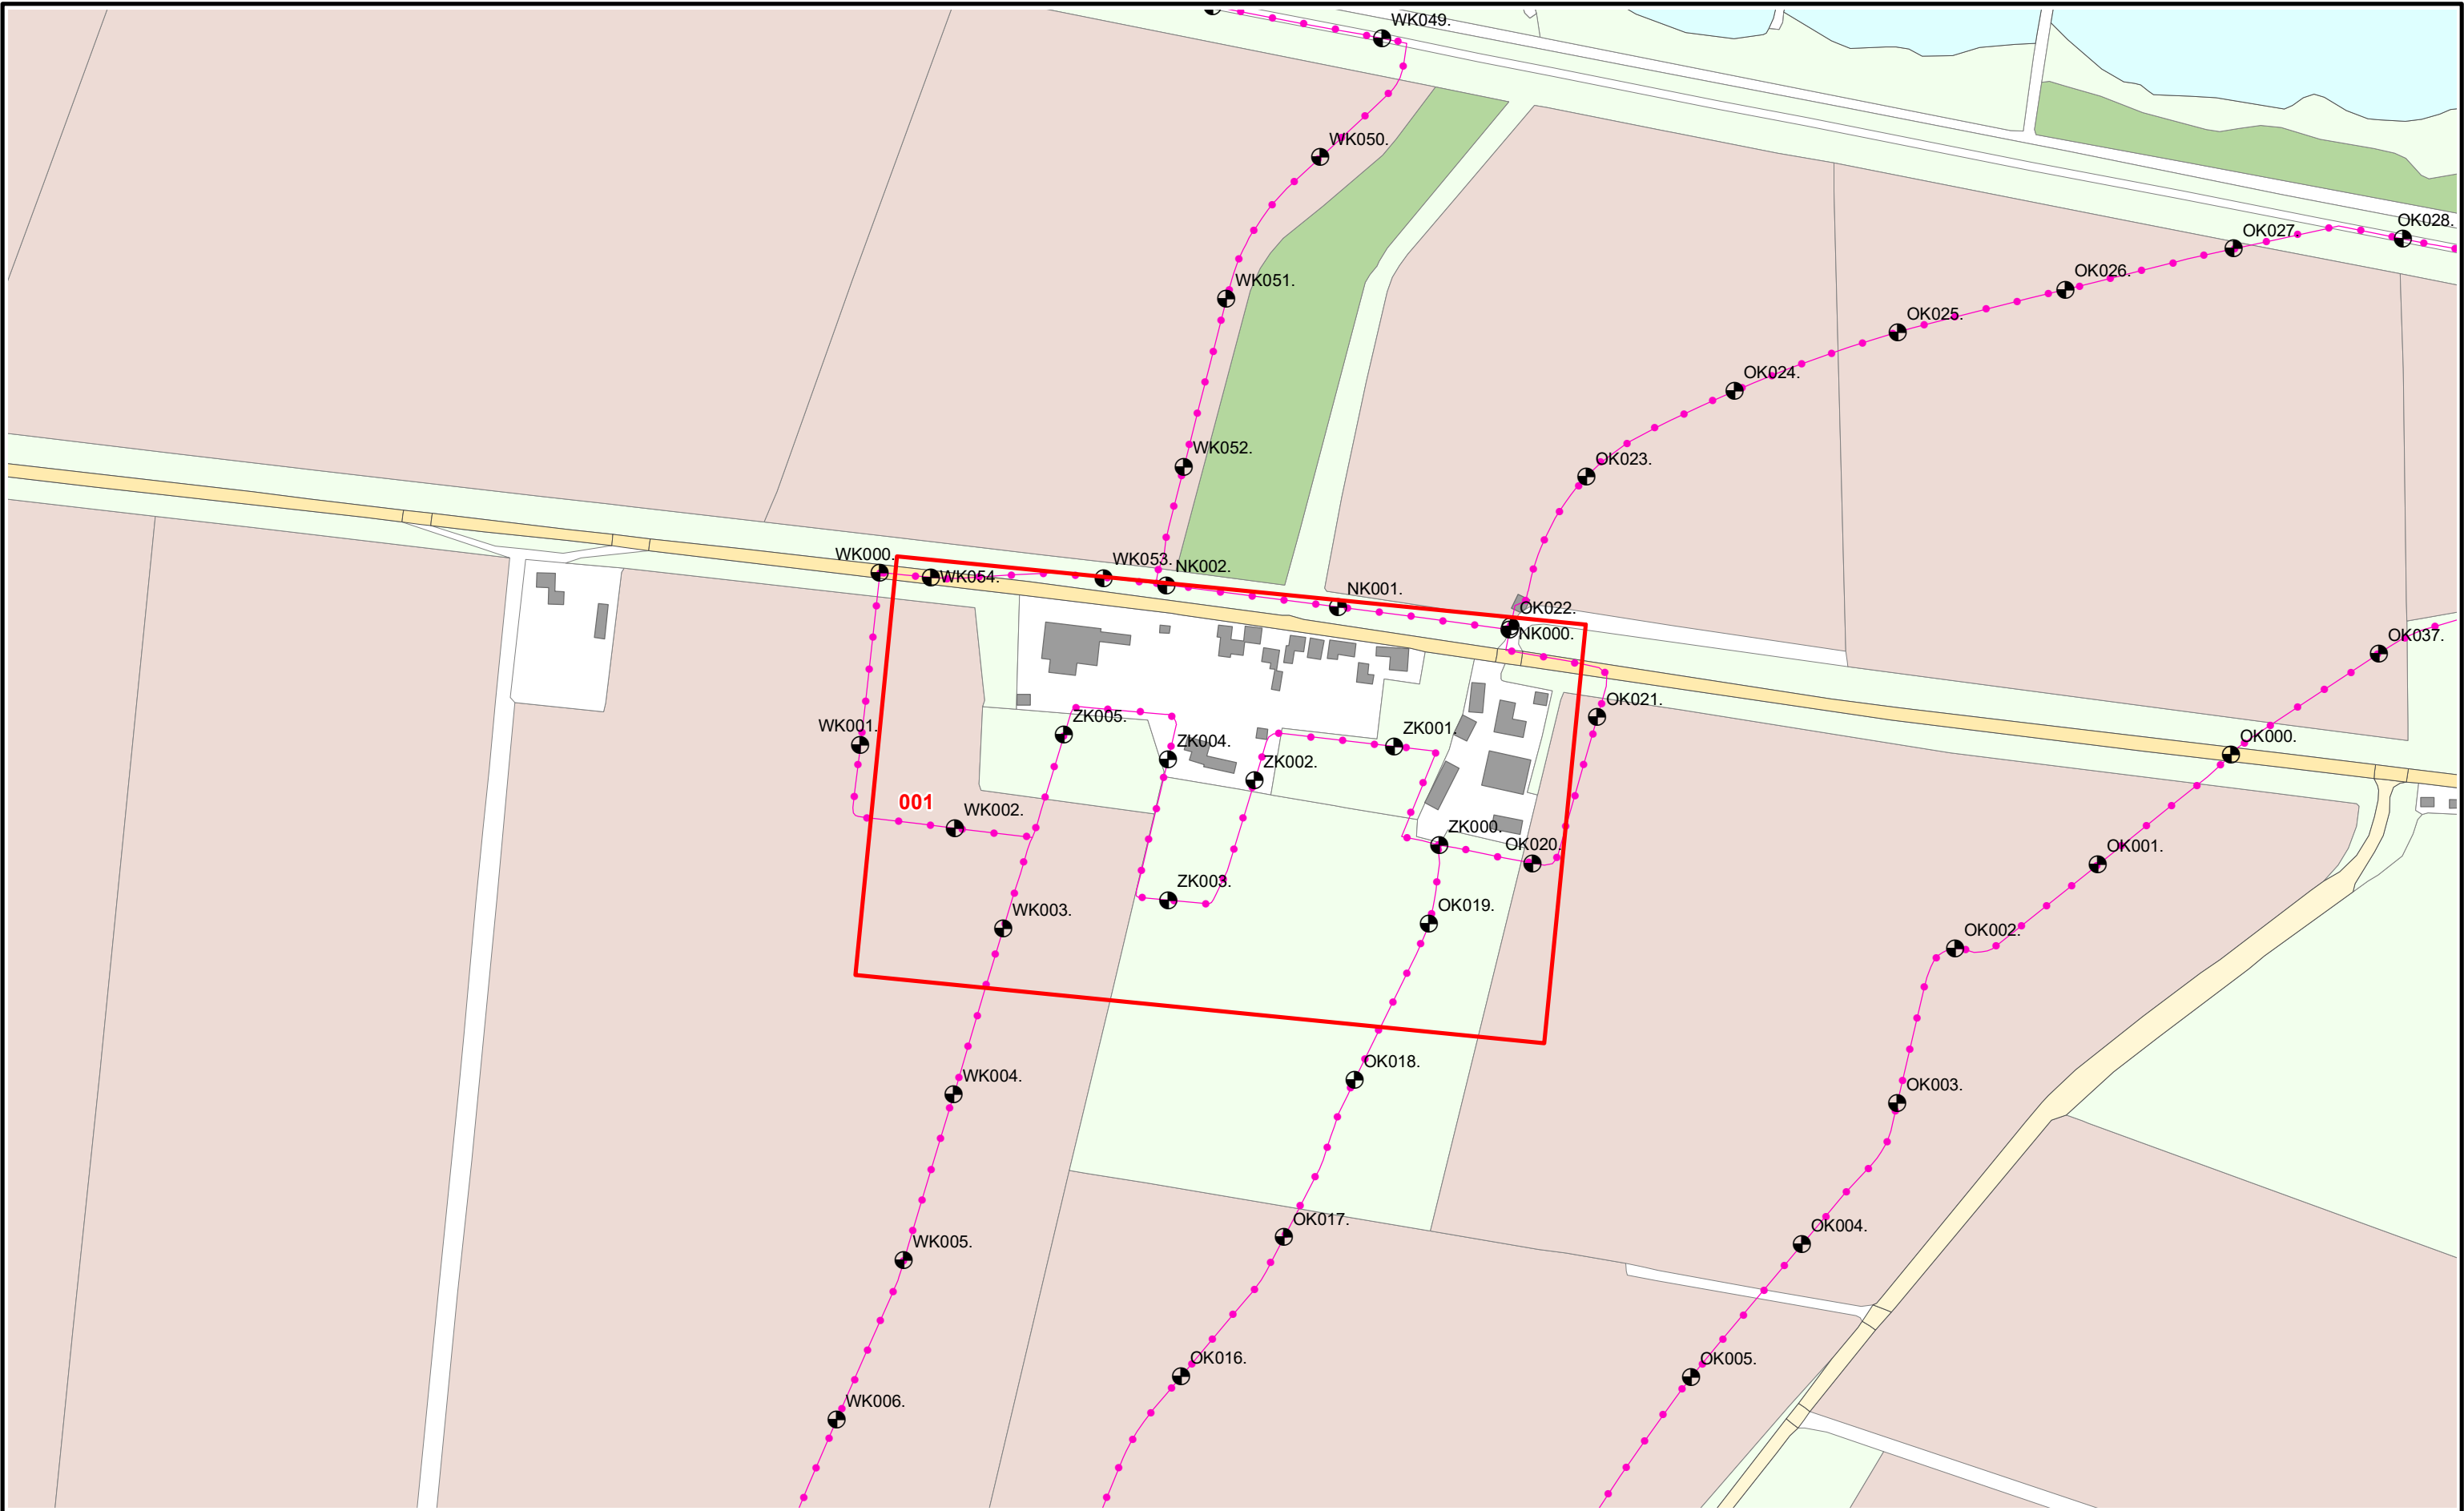

Referentielijn soort :

- Primaire waterkering
- Regionale waterkering
- Overige waterkering



Situatieblad 1:1000 met bladnummer



Legger : Polder Kievitswaard Zuid

Onderdeel : Overzichtskaart Dijkpaaltraject

Dijkpaal traject : ZK

Formaat : A3

Opnamedatum : -

Bestuifnr : Bestuit 2020062575

Aantal bladen : 001

Schaal : 1:3.500


Getekend : T-DAM

Datum : 2020

Bladnr : 001

Status : Vastgesteld

Tekeningnr : -

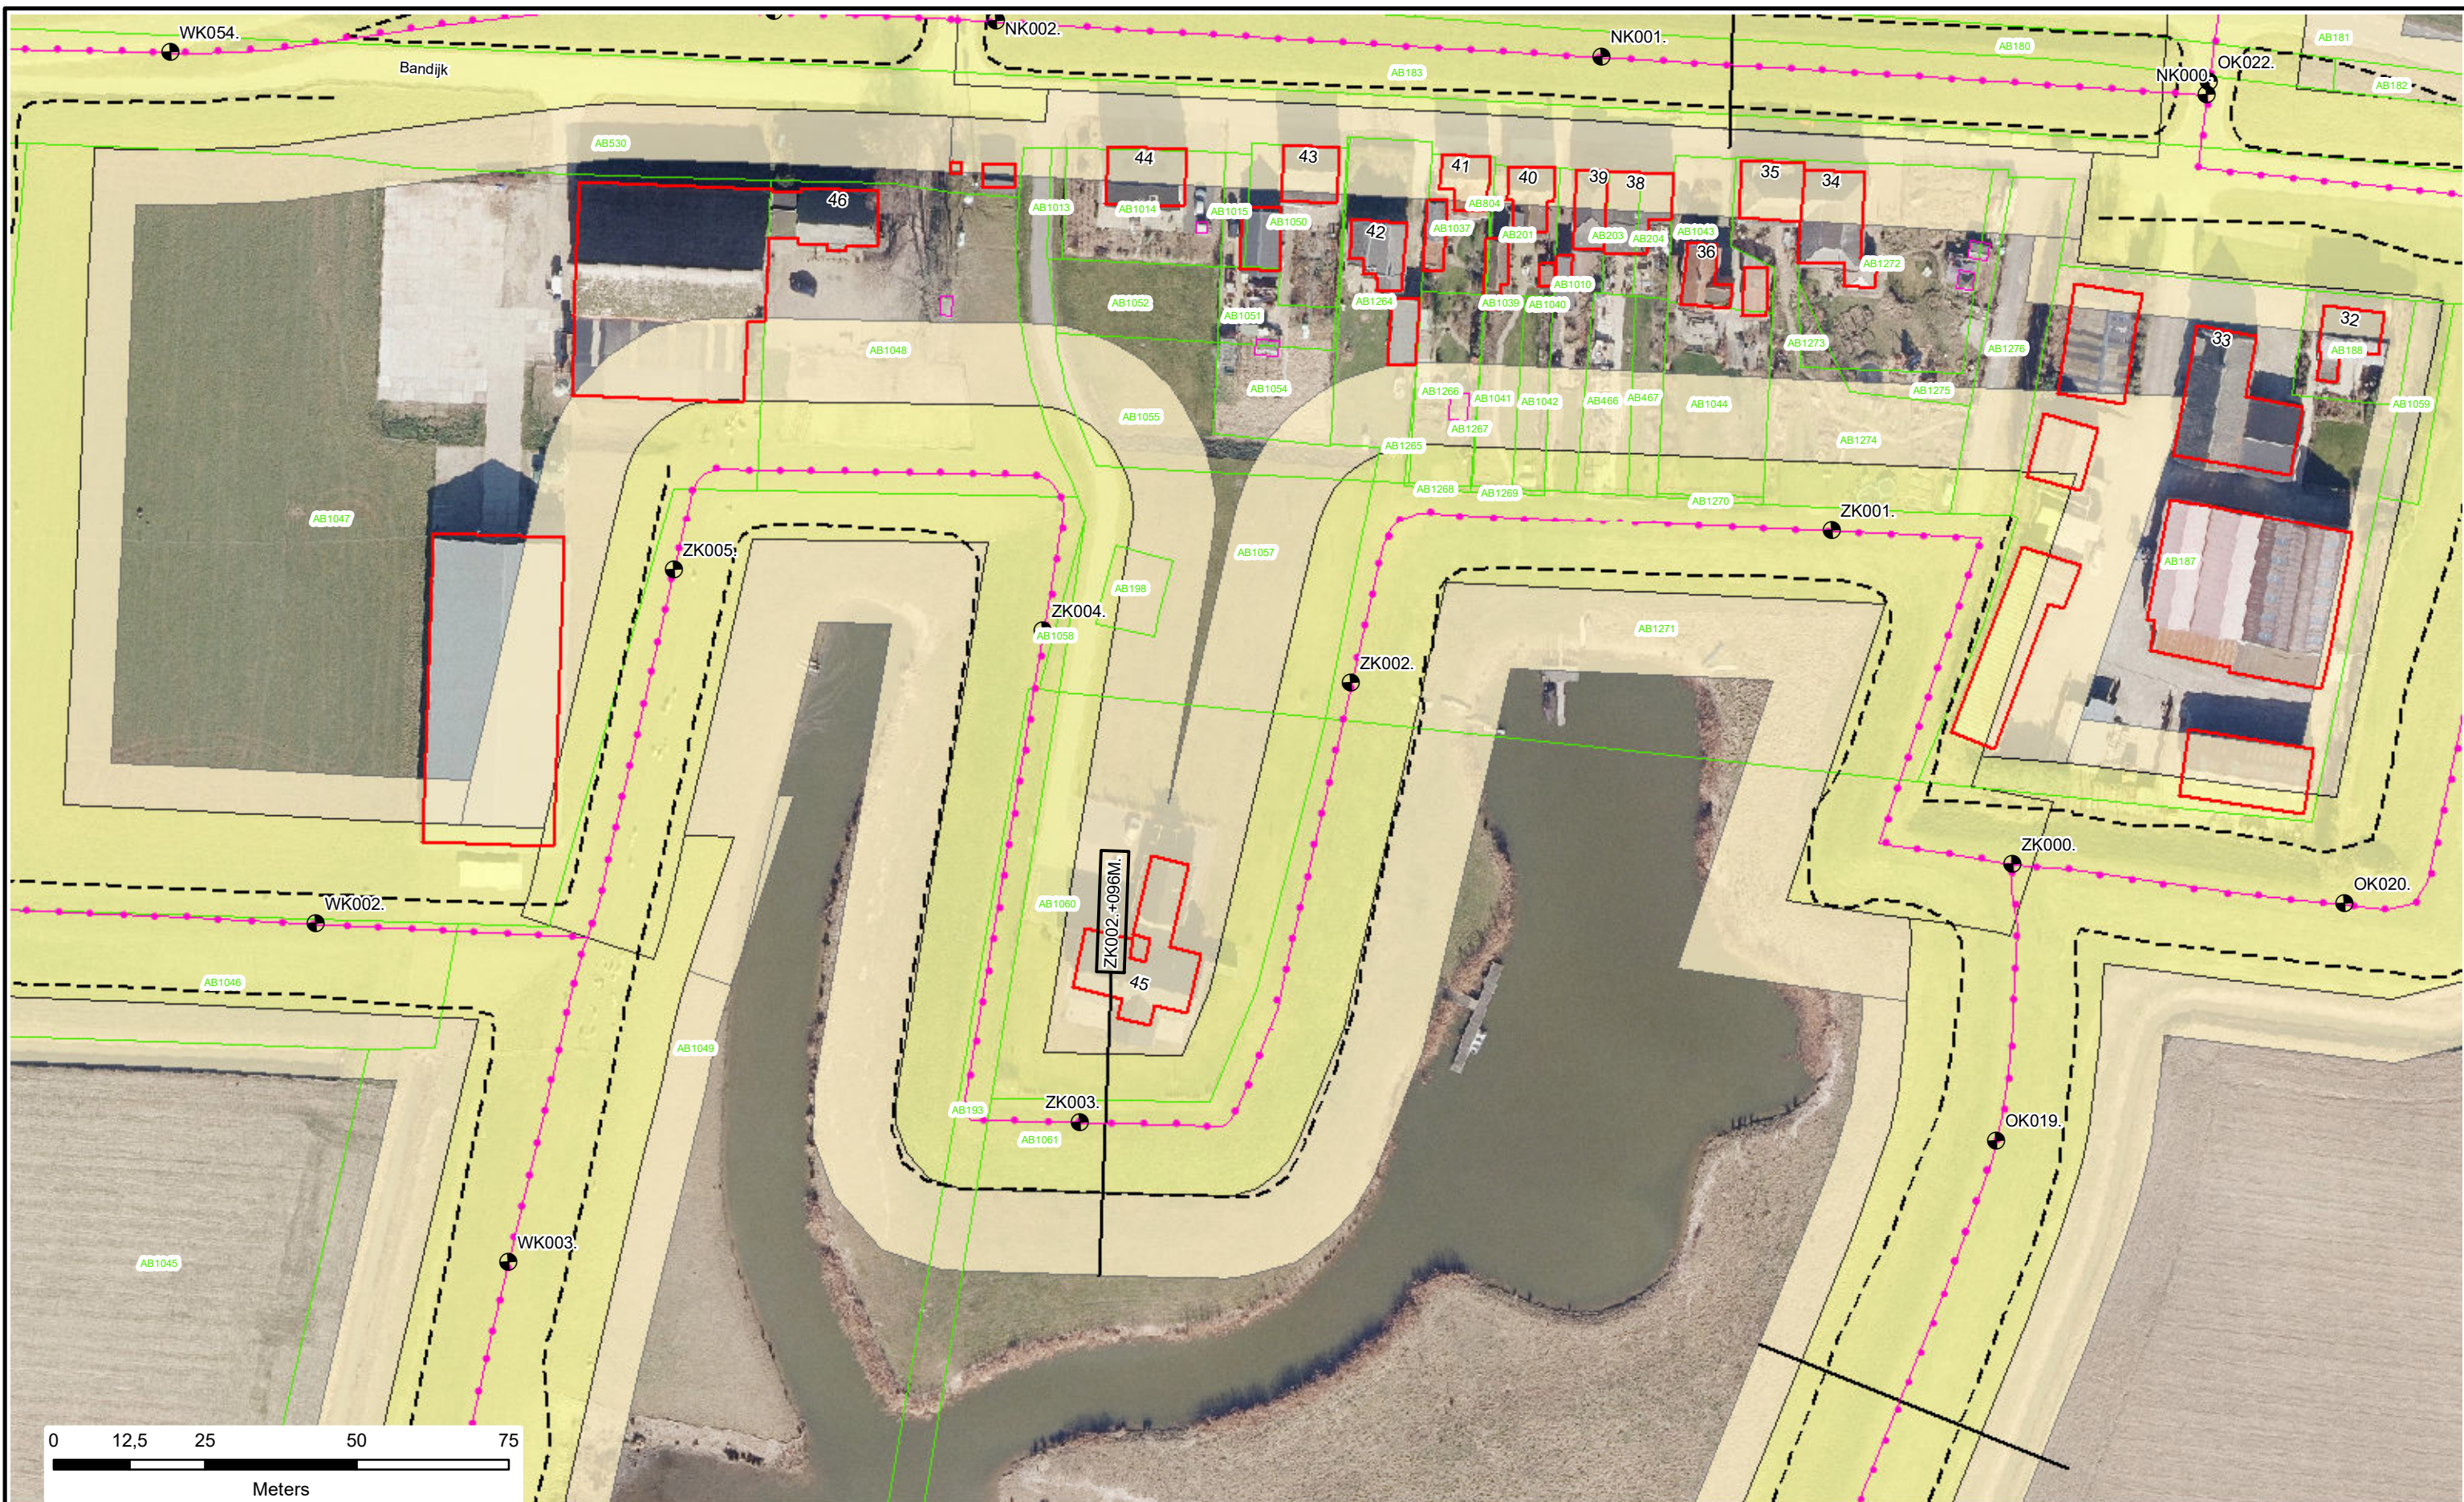



N

● Dijkpalen

● Referentielijn Primaire Kering

● Referentielijn Regionale Kering

● Referentielijn Overige Kering

--- Teenlijn

Waterstaatswerk

Beschermingszone

Stortsteen

Harde Bekleding

Duiker

Wandconstructie

Coupure

Sluis

Gemaal

Keringverbeteringsconstructie

Afsluiter Leidingen

Drainages

Hoofdgebouwen

Overig bouwwerk

Kadastraal perceel

AZ003.+031M

Dwarsprofiel-locatie




Waterschap
Rivierenland

Legger : Polder Kievitswaard Zuid

Onderdeel :	Situatie Legger	
Dijkpaal traject : ZK	Aantal bld : 001	Bladnr : 001
Formaat : A3	Schaal : 1 : 1000	Status : Vastgesteld
Opnamedatum : -	Getekend : T-DAM	Datum : 2020
Besluitnr : 2020062575	Tek. nr. : ZK001	

DWP ZK002.+096m.
(ZK000.+000m. - ZK005.+062m.)

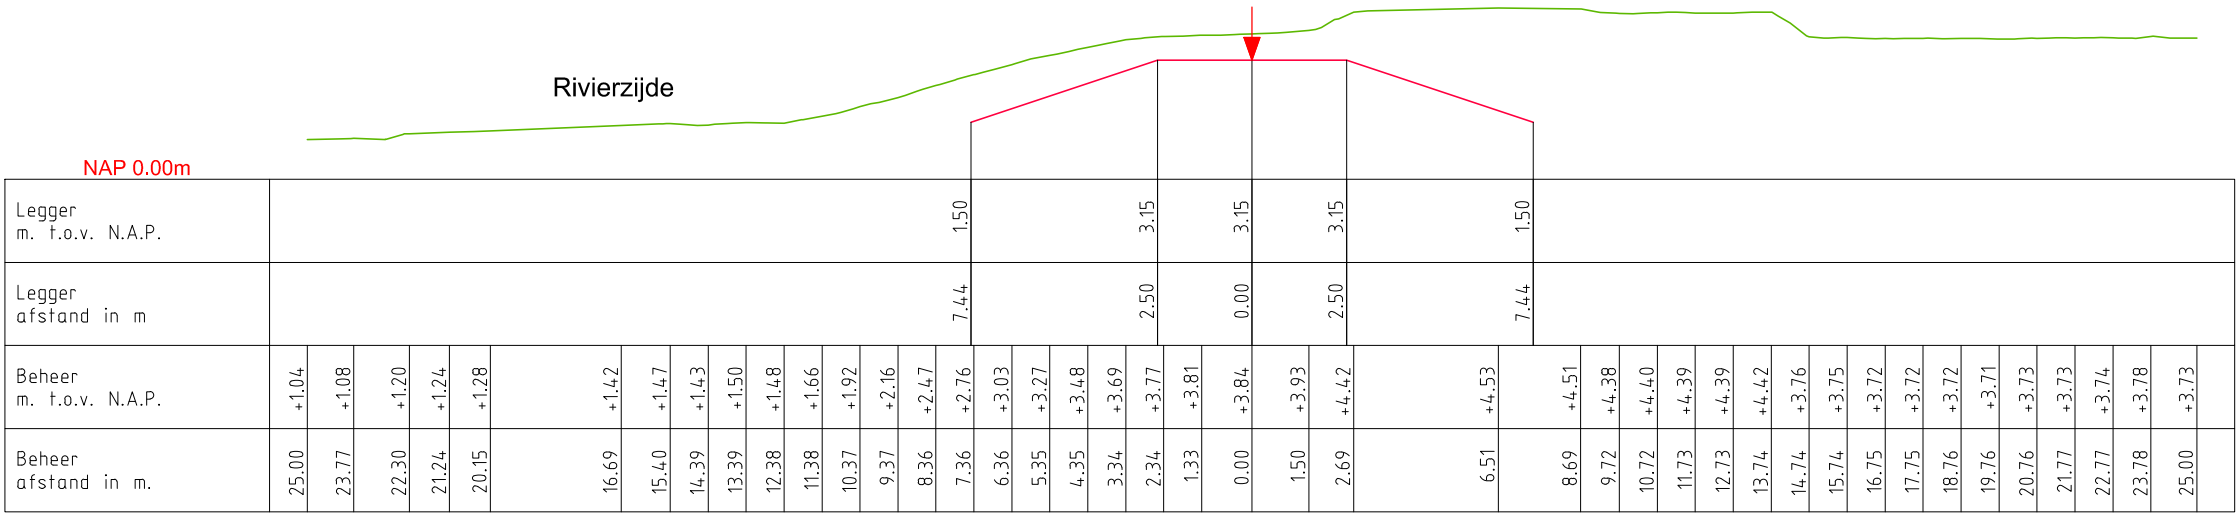

LEGENDA

- Leggerprofiel.
- Profiel van Vrije Ruimte.
- Beheerprofiel.
- ↓ Referentielijn (Buitenkruin)



Legger: Polder Kievitswaard (ZK000. - ZK005.)			
Onderdeel: Dwarsprofielen Legger			
Dijkpaal traject: ZK	Met 001	Bladen	Bladnr: 001
Formaat: A3	Schaal: 1 : 200	Status:	Vastgesteld
Opnamedatum:	Getekend: T-DAM	Datum:	2020
Behoort bij: Besluit 2020062575			

