



Waterschap
Rivierenland


Polder Kleine Zalm
Legger Overige Waterkering

Dijkpaaltraject Kleine Zalm (KZ000. – KZ021.)

Legger Regionale Waterkering
Dijkpaaltraject Kleine Zalm (KZ000. – KZ021.)

Inhoud

- Overzichtskaart Dijkpaaltraject Kleine Zalm
- Situatiebladen (1:1.000)
- Dwarsprofielen (1:200)
- Lengteprofielen (1:2.000/1:100)

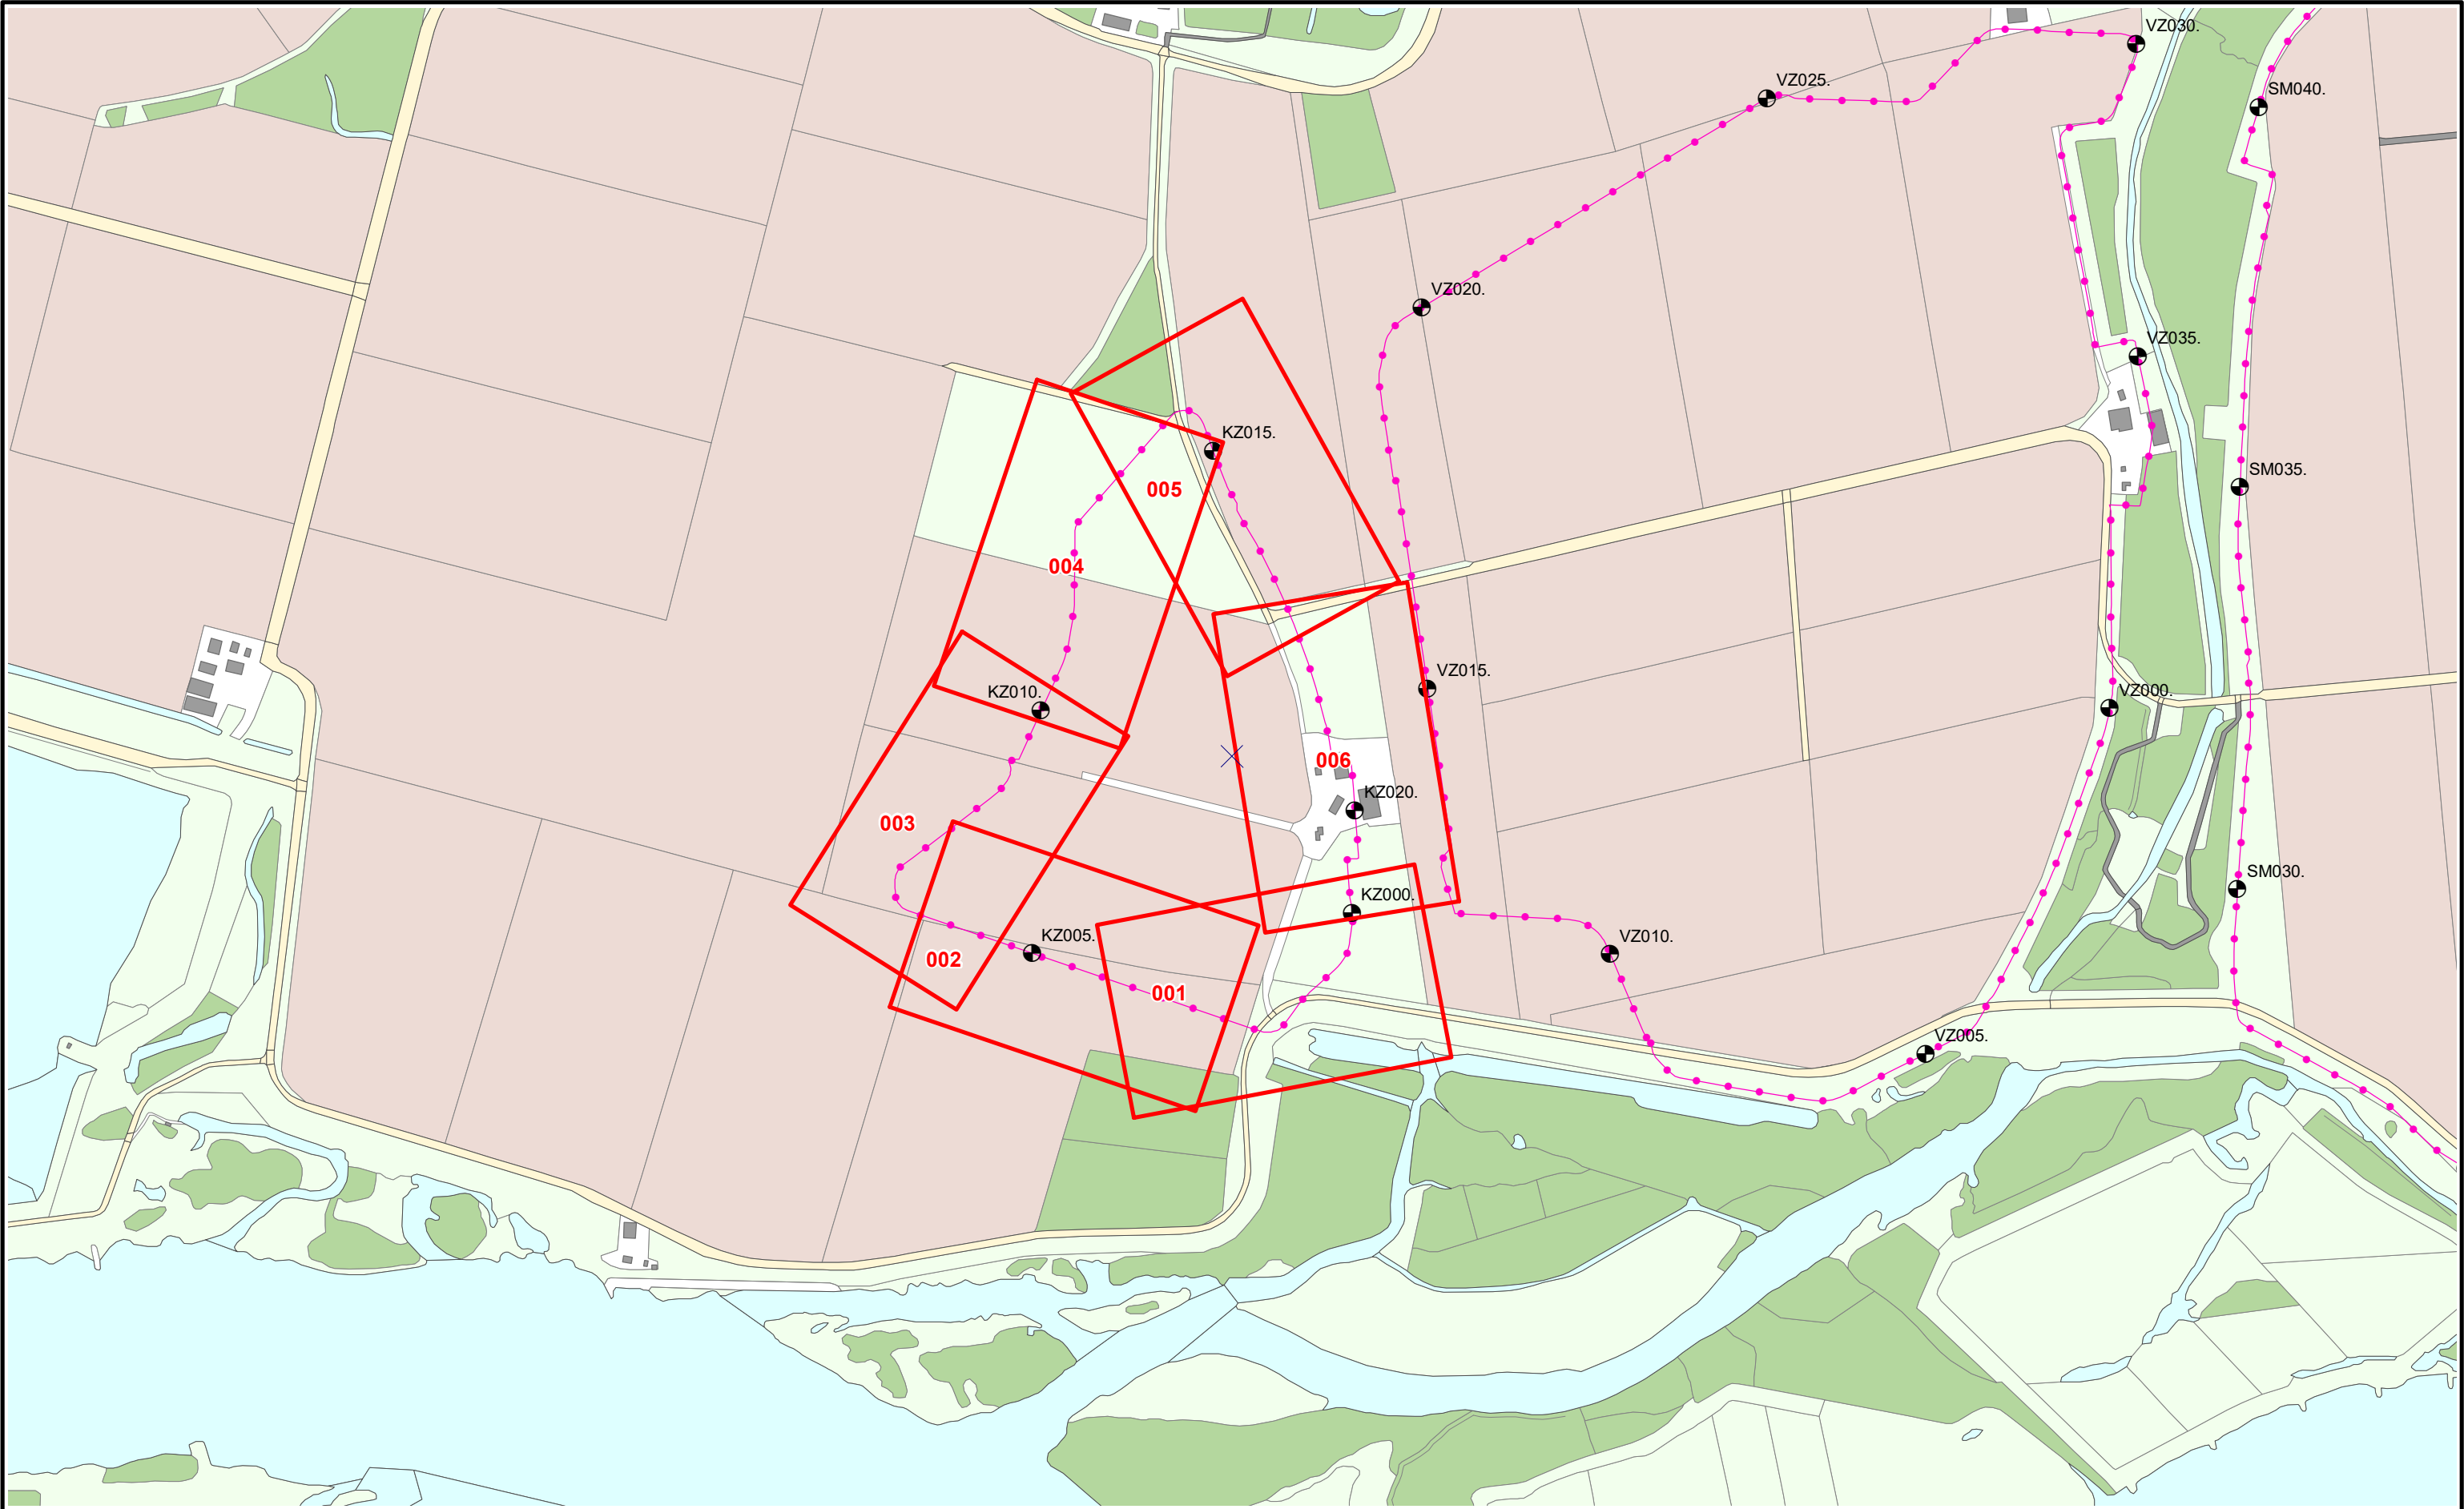

Referentielijn soort :

- Primaire waterkering
- Regionale waterkering
- Overige waterkering



Situatieblad 1:1000 met bladnummer



Legger : Polder Kleine Zalm

Onderdeel : Overzichtskaart Dijkpaaltraject

Dijkpaal traject : KZ

Formaat : A3

Opnamedatum : -

Bestuifnr : Bestuit 2020062575

Aantal bladen : 001

Schaal : 1 : 7.500

Getekend : T-DAM


Tekeningnr : -

Bladnr : 001

Status : Vastgesteld

Datum : 2020

Tekeningnr : -

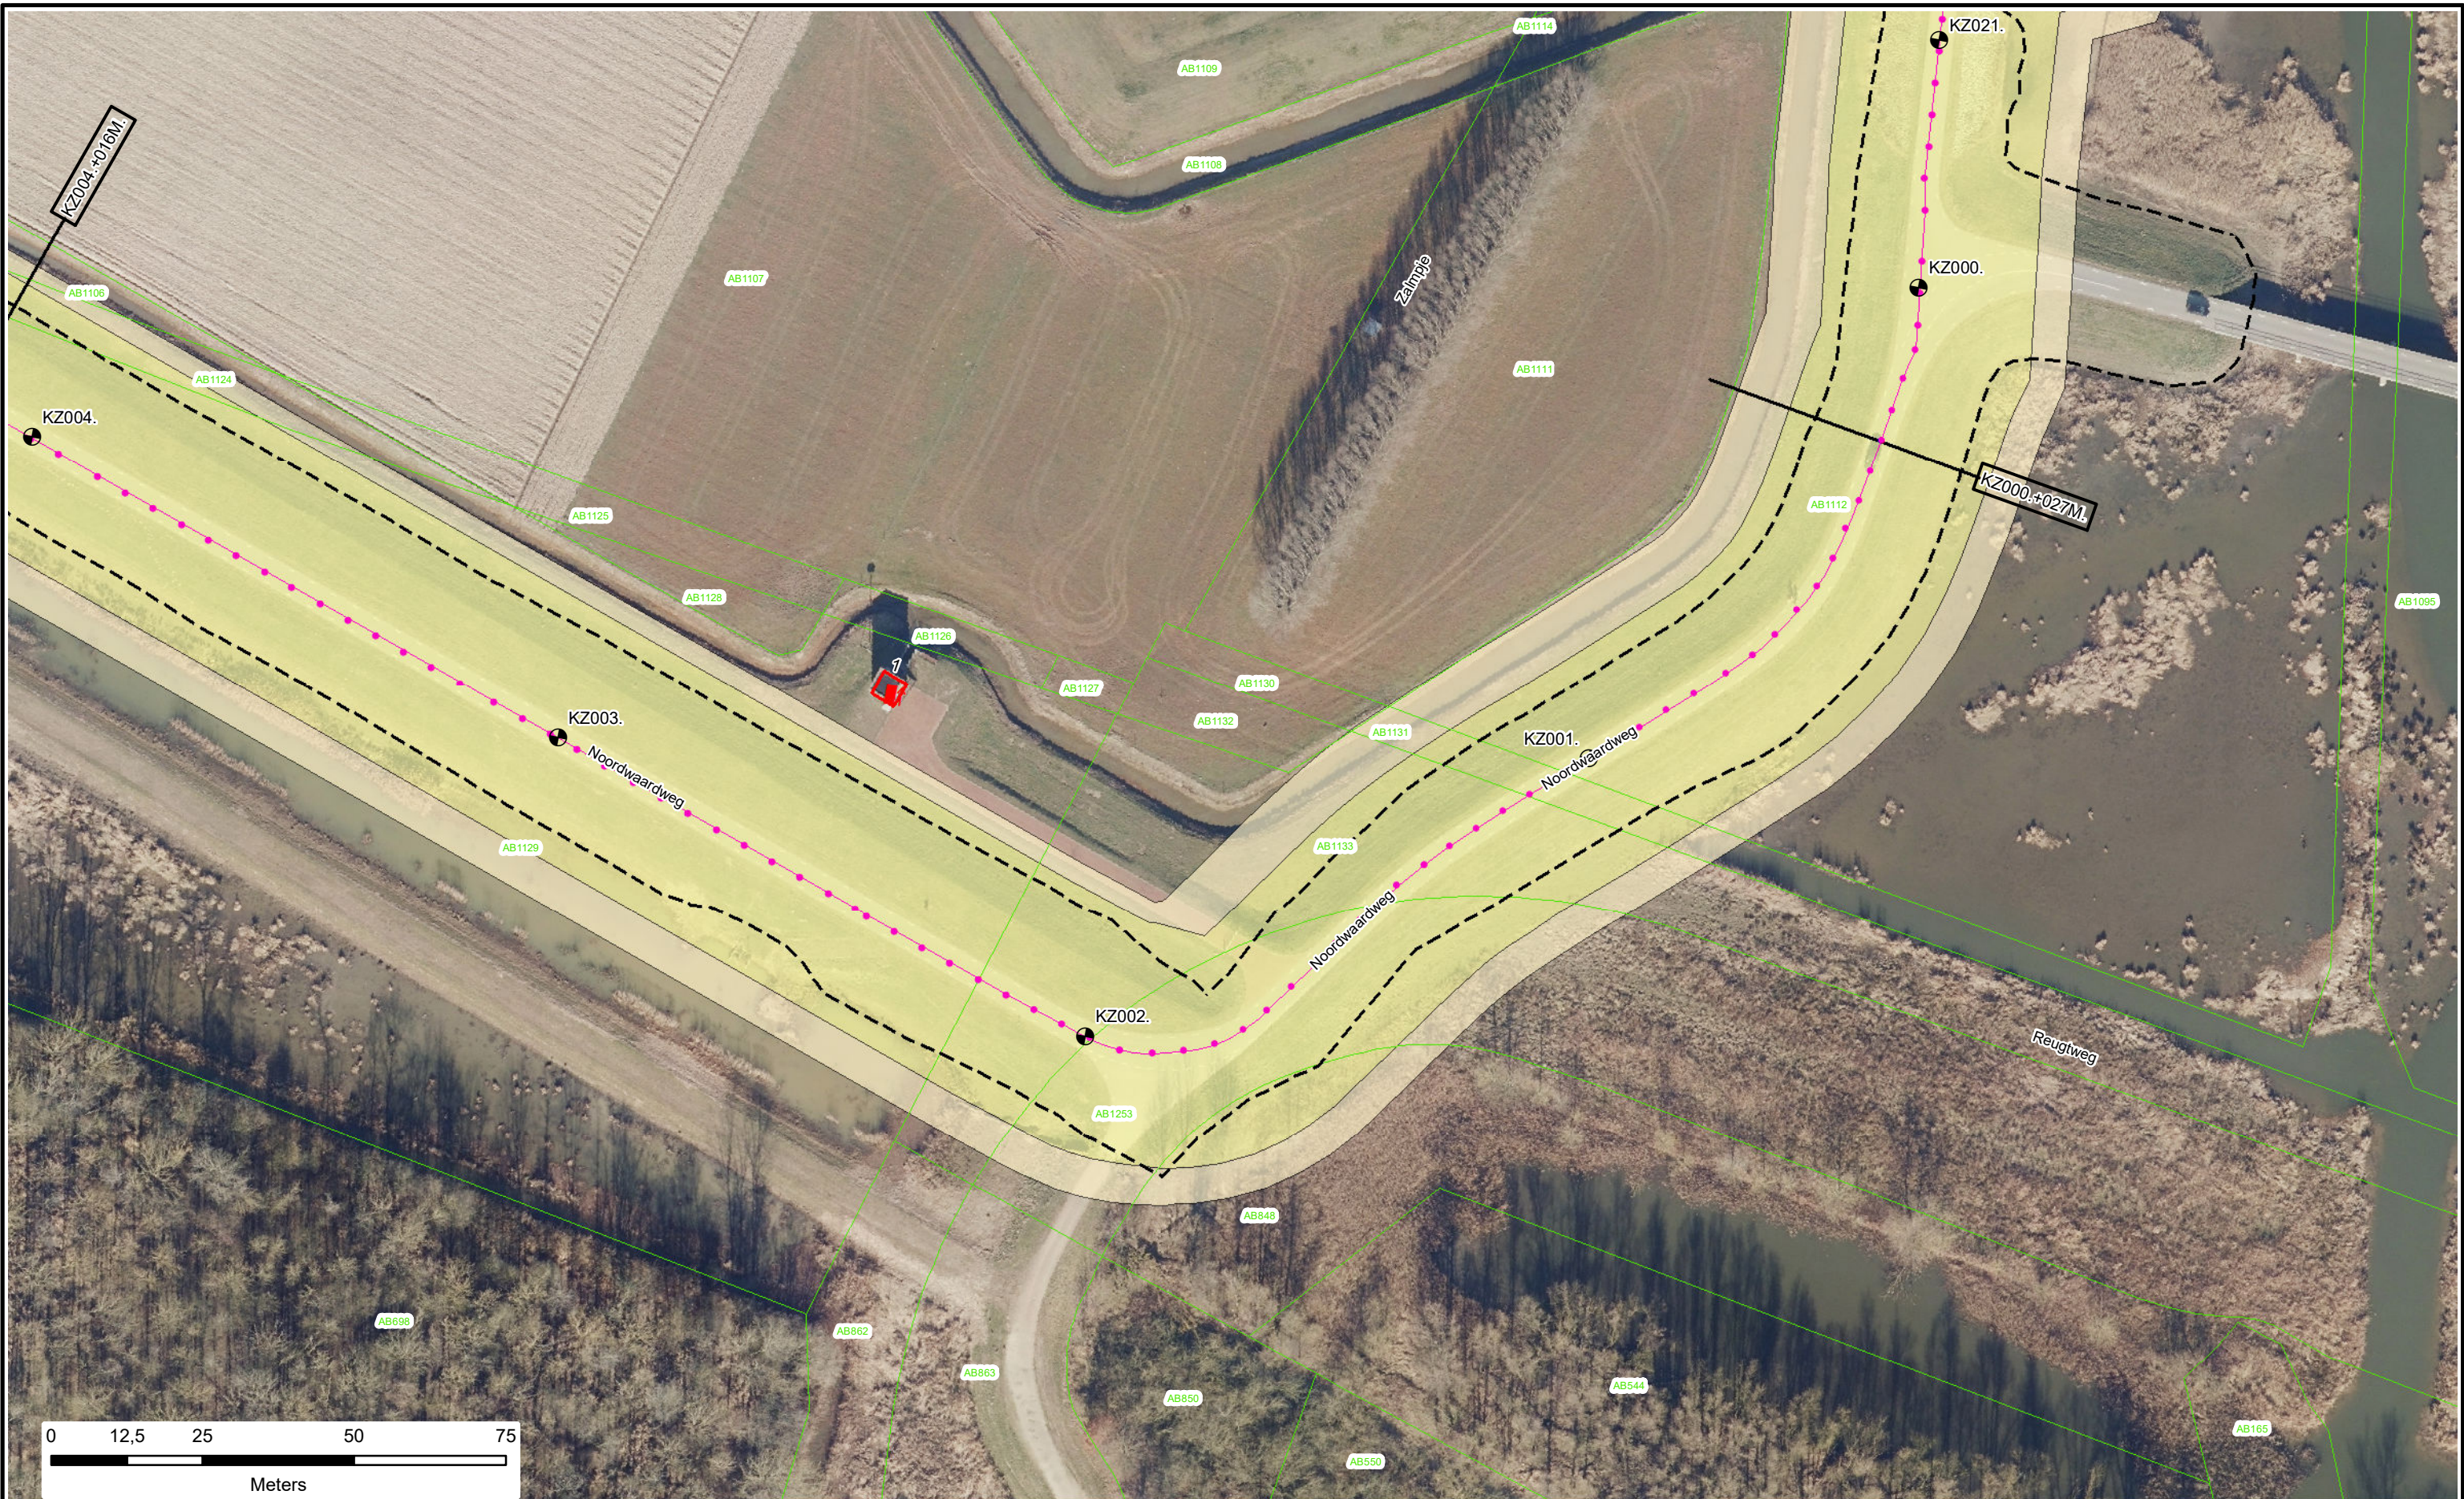



N

0 12,5 25 50 75

Meters

⊕ Dijkpalen

● Referentielijn Primaire Kering

● Referentielijn Regionale Kering

● Referentielijn Overige Kering

--- Teenlijn

Waterstaatswerk

Beschermingszone

Stortsteen

Harde Bekleding

Duiker

Wandconstructie

Coupure

Sluis

Gemaal

Keringverbeteringsconstructie

⚡ Afsluiter Leidingen

--- Drainages

Hoofdgebouwen

Overig bouwwerk

E58 Kadastraal perceel

AZ003: +0.31M

Dwarsprofiel-locatie



Waterschap
Rivierenland

Legger : Polder Kleine Zalm

Onderdeel :	Situatie Legger	
Dijkpaal traject :KZ	Aantal bld : 006	Bladnr : 001
Formaat : A3	Schaal : 1 : 1000	Status : Vastgesteld
Opnamedatum : -	Getekend : T-DAM	Datum : 2020
Besluitnr : 2020062575	Tek. nr. : KZ001	





0 12,5 25 50 75
Meters

 Dijkpalen

 Referentielijn Primaire Kering

 Referentielijn Regionale Kering

 Referentielijn Overige Kering

 Teenlijn

 Waterstaatswerk

 Bescherminingszone

 Stortsteen

 Harde Bekleding

 Duiker

 Wandconstructie

 Coupure

 Sluis

 Gemaal

 Keringverbeteringsconstructie

 Afsluiters Leidingen

 Drainages

 Hoofdgebouwen

 Overig bouwwerk

 Kadastraal perceel

 Dwarsprofiel-locatie


Waterschap
Rivierenland

Legger : Polder Kleine Zalm

Onderdeel :	Situatie Legger		
Dijkpaal traject :KZ	Aantal bld : 006	Bladnr : 002	
Formaat : A3	Schaal : 1 : 1000	Status : Vastgesteld	
Opnamedatum : -	Getekend : T-DAM	Datum : 2020	
Besluitnr : 2020062575	Tek. nr. : KZ002		



Dijkpalen

Referentielijn Primaire Kering

Referentielijn Regionale Kering

Referentielijn Overige Kering

Teenlijn

Waterstaatswerk

Beschermingszone

Stortsteen

Harde Bekleding

Duiker

Wandconstructie

Coupure

Sluis

Gemaal

Keringverbeteringsconstructie

Afsluiter Leidingen

Drainages

Hoofdgebouwen

Overig bouwwerk

Kadastraal perceel


AZ003 +031M

Dwarsprofiel-locatie

Waterschap
Rivierenland

Legger : Polder Kleine Zalm

Onderdeel : Situatie Legger		
Dijkpaal traject :KZ	Aantal bld : 006	Bladnr : 003
Formaat : A3	Schaal : 1 : 1000	Status : Vastgesteld
Opnamedatum : -	Getekend : T-DAM	Datum : 2020
Besluitnr : 2020062575	Tek. nr. : KZ003	

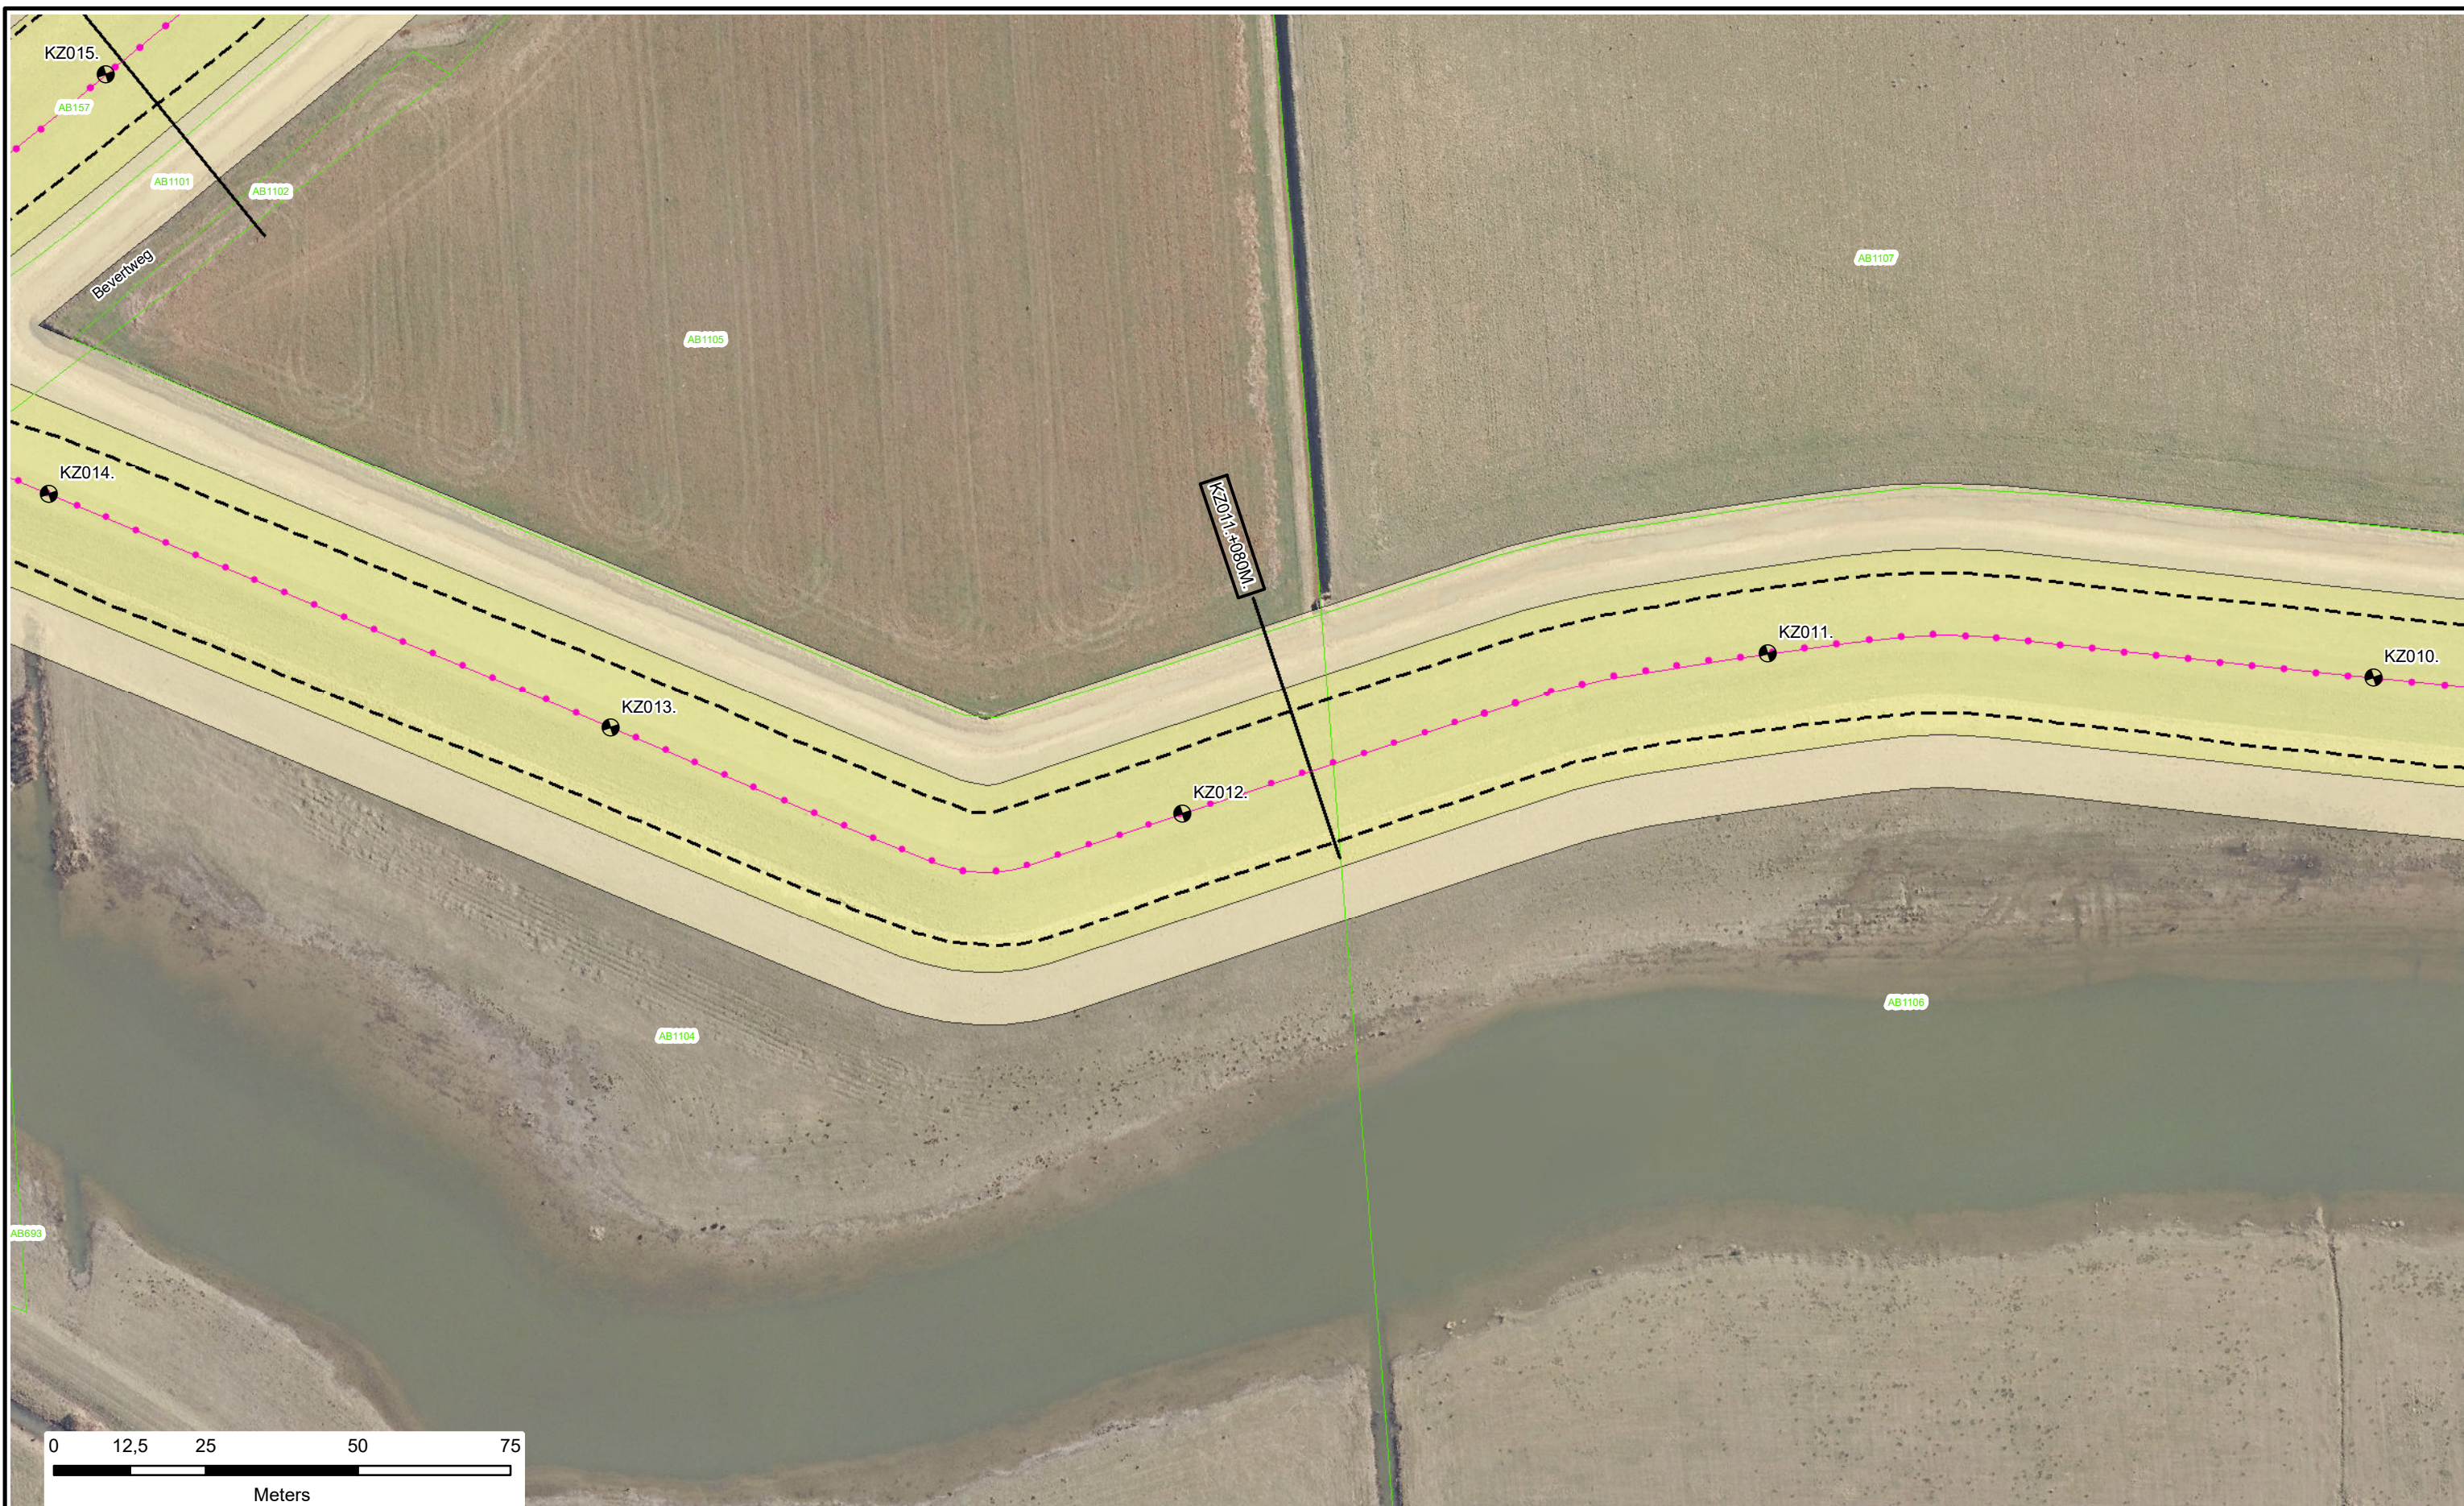

Dijkpalen

Referentielijn Primaire Kering

Referentielijn Regionale Kering

Referentielijn Overige Kering

Teenlijn

Waterstaatswerk

Beschermingszone

Stortsteen

Harde Bekleding

Duiker

Wandconstructie

Coupure

Sluis

Gemaal

Keringverbeteringsconstructie

Afsluiter Leidingen

Drainages

Hoofdgebouwen

Overig bouwwerk


Kadastraal perceel

Dwarsprofiel-locatie

Waterschap
Rivierenland

Legger : Polder Kleine Zalm

Onderdeel :	Situatie Legger	
Dijkpaal traject :KZ	Aantal bld : 006	Bladnr : 004
Formaat : A3	Schaal : 1 : 1000	Status : Vastgesteld
Opnamedatum : -	Getekend : T-DAM	Datum : 2020
Besluitnr : 2020062575	Tek. nr. : KZ004	

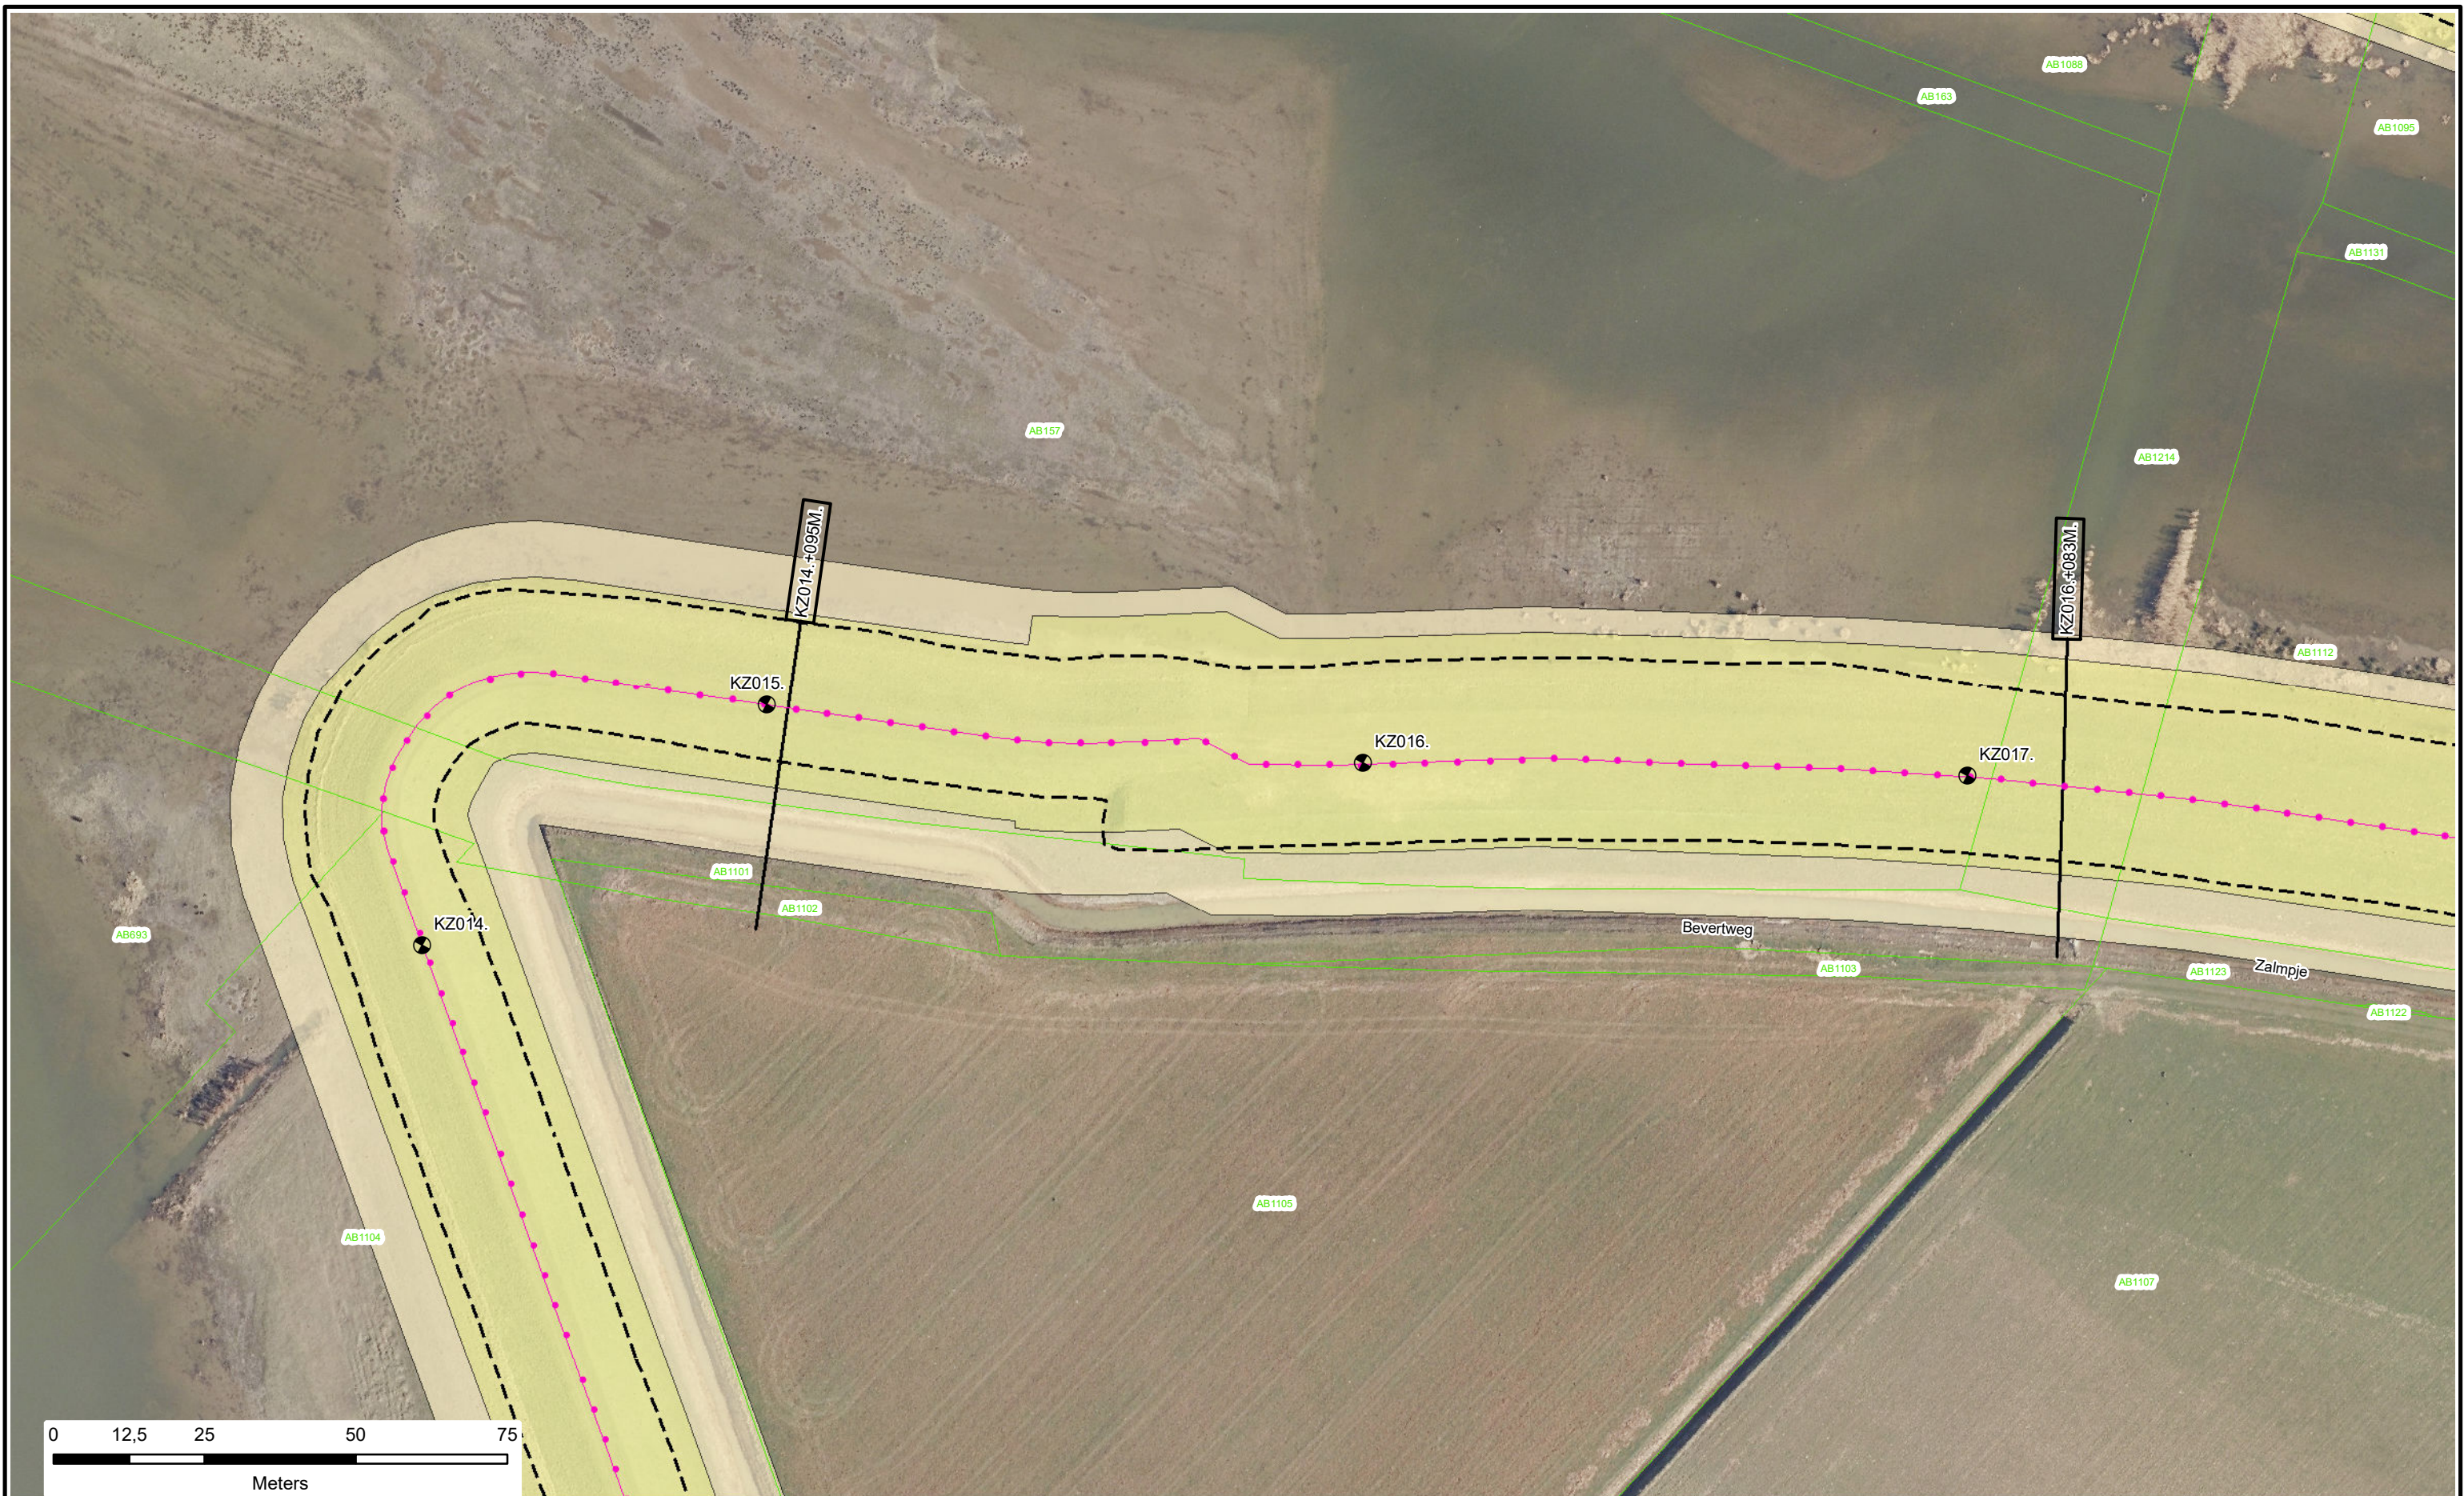

Dijkpalen

Referentielijn Primaire Kering

Referentielijn Regionale Kering

Referentielijn Overige Kering

Teenlijn

Waterstaatswerk

Beschermingszone

Stortsteen

Harde Bekleding

Duiker

Wandconstructie

Coupure

Sluis

Gemaal

Keringverbeterings-constructie

Afsluiter Leidingen

Drainages

Hoofdgebouwen

Overig bouwwerk


Kadastraal perceel

AZ003.+031M

Dwarsprofiel-locatie

Legger : Polder Kleine Zalm

Onderdeel :	Situatie Legger		
Dijkpaal traject :KZ	Aantal bld : 006	Bladnr : 005	
Formaat : A3	Schaal : 1 : 1000	Status : Vastgesteld	
Opnamedatum : -	Getekend : T-DAM	Datum : 2020	
Besluitnr : 2020062575	Tek. nr. : KZ005		

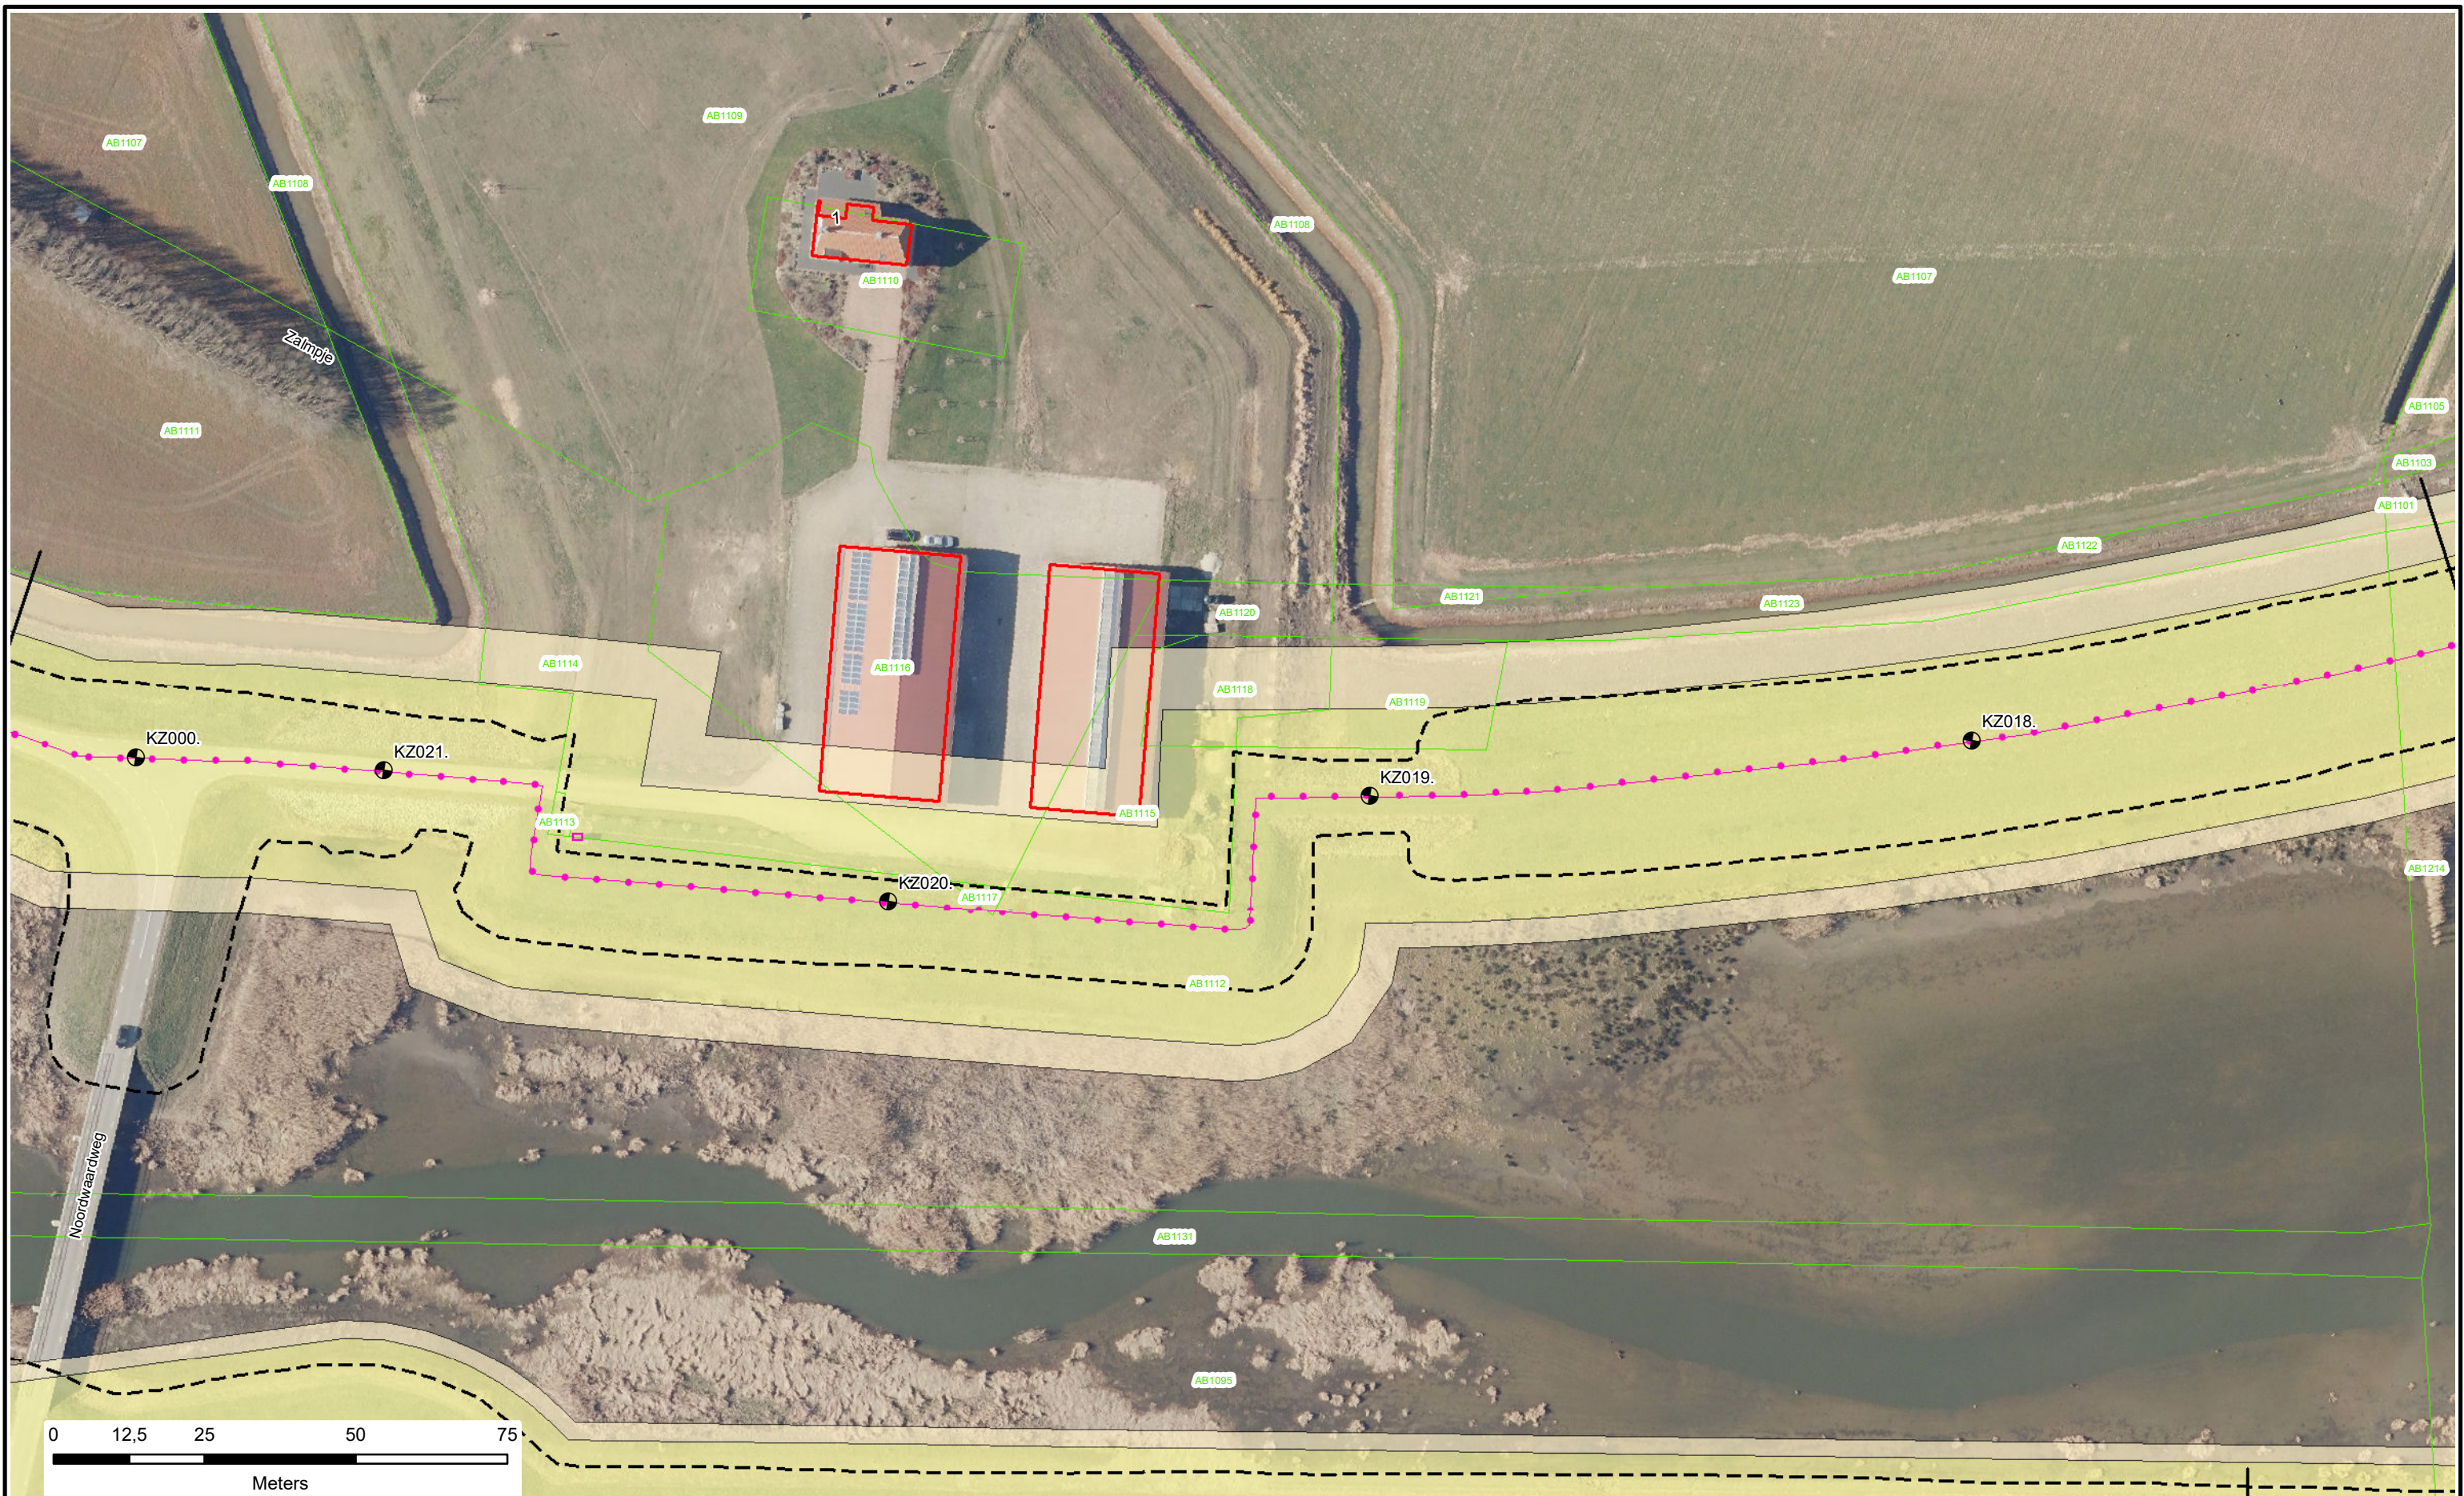

Dijkpalen

Referentielijn Primaire Kering

Referentielijn Regionale Kering

Referentielijn Overige Kering

Teenlijn

Waterstaatswerk

Beschermszone

Stortsteen

Harde Bekleding

Duiker

Wandconstructie

Coupure

Sluis

Gemaal

Keringverbeteringsconstructie

Afsluiter Leidingen

Drainages

Hoofdgebouwen

Overig bouwwerk

Kadastraal perceel


AZ003 +031M

Dwarsprofiel-locatie


Legger : Polder Kleine Zalm

Onderdeel : Situatie Legger		
Dijkpaal traject : KZ	Aantal bld : 006	Bladnr : 006
Formaat : A3	Schaal : 1 : 1000	Status : Vastgesteld
Opnamedatum : -	Getekend : T-DAM	Datum : 2020
Besluitnr : 2020062575	Tek. nr. : KZ006	

DWP KZ000.+027m.
(KZ019.+021m - KZ001.+090m.)

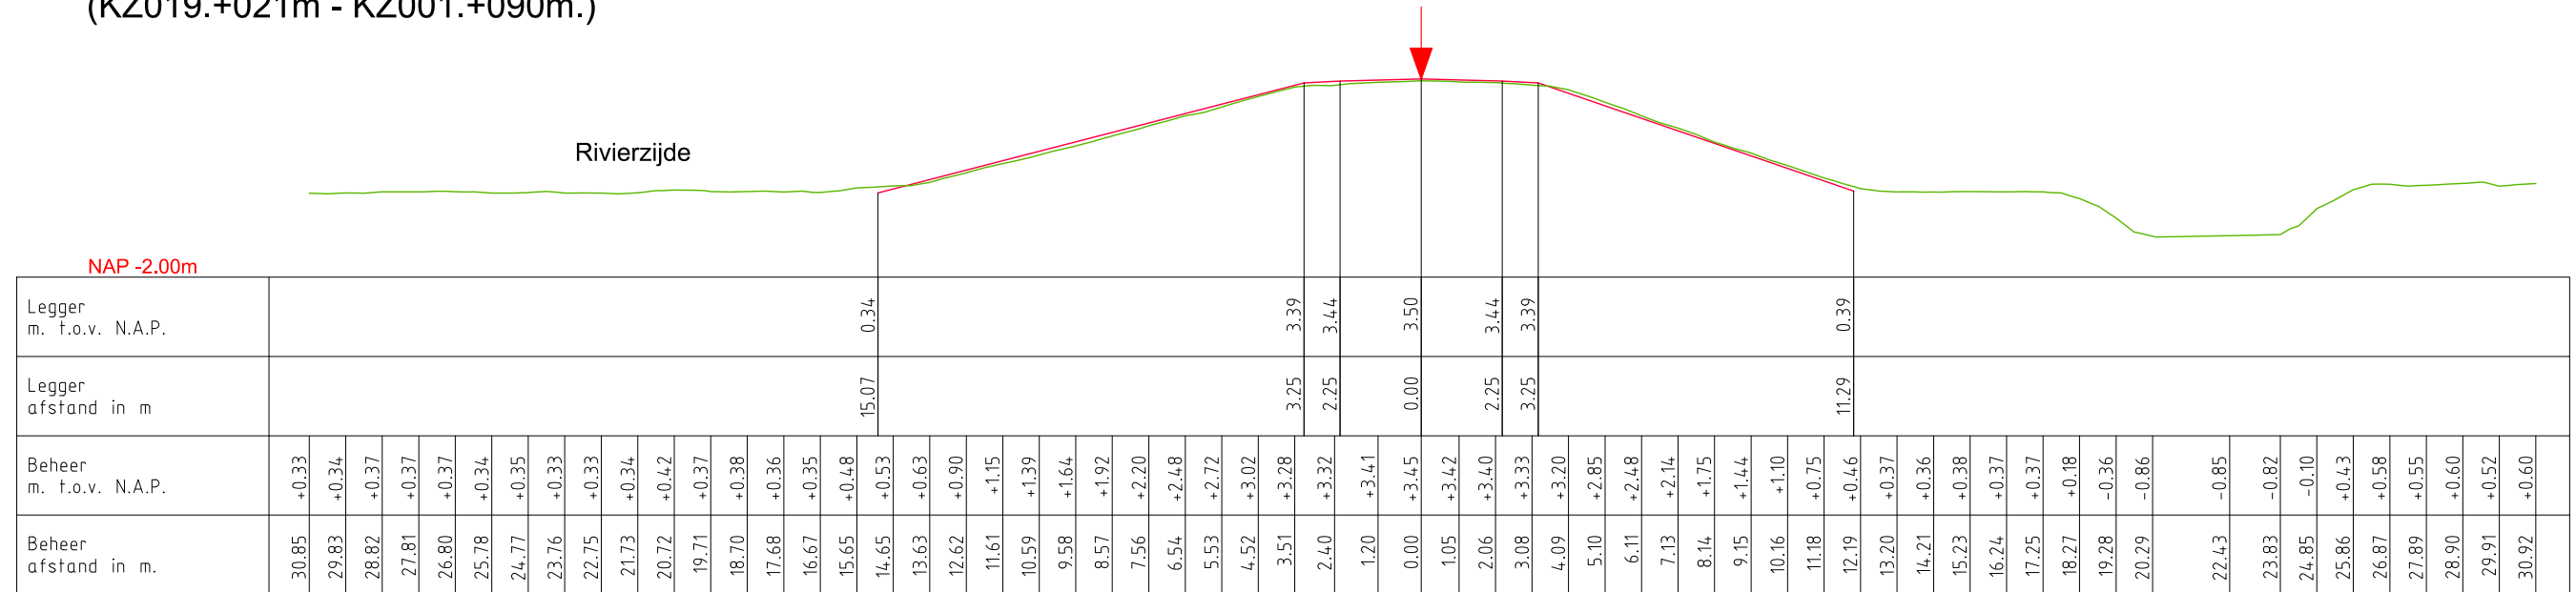

DWP KZ004.+016m.
(KZ001.+090m. - KZ007.+000m.)

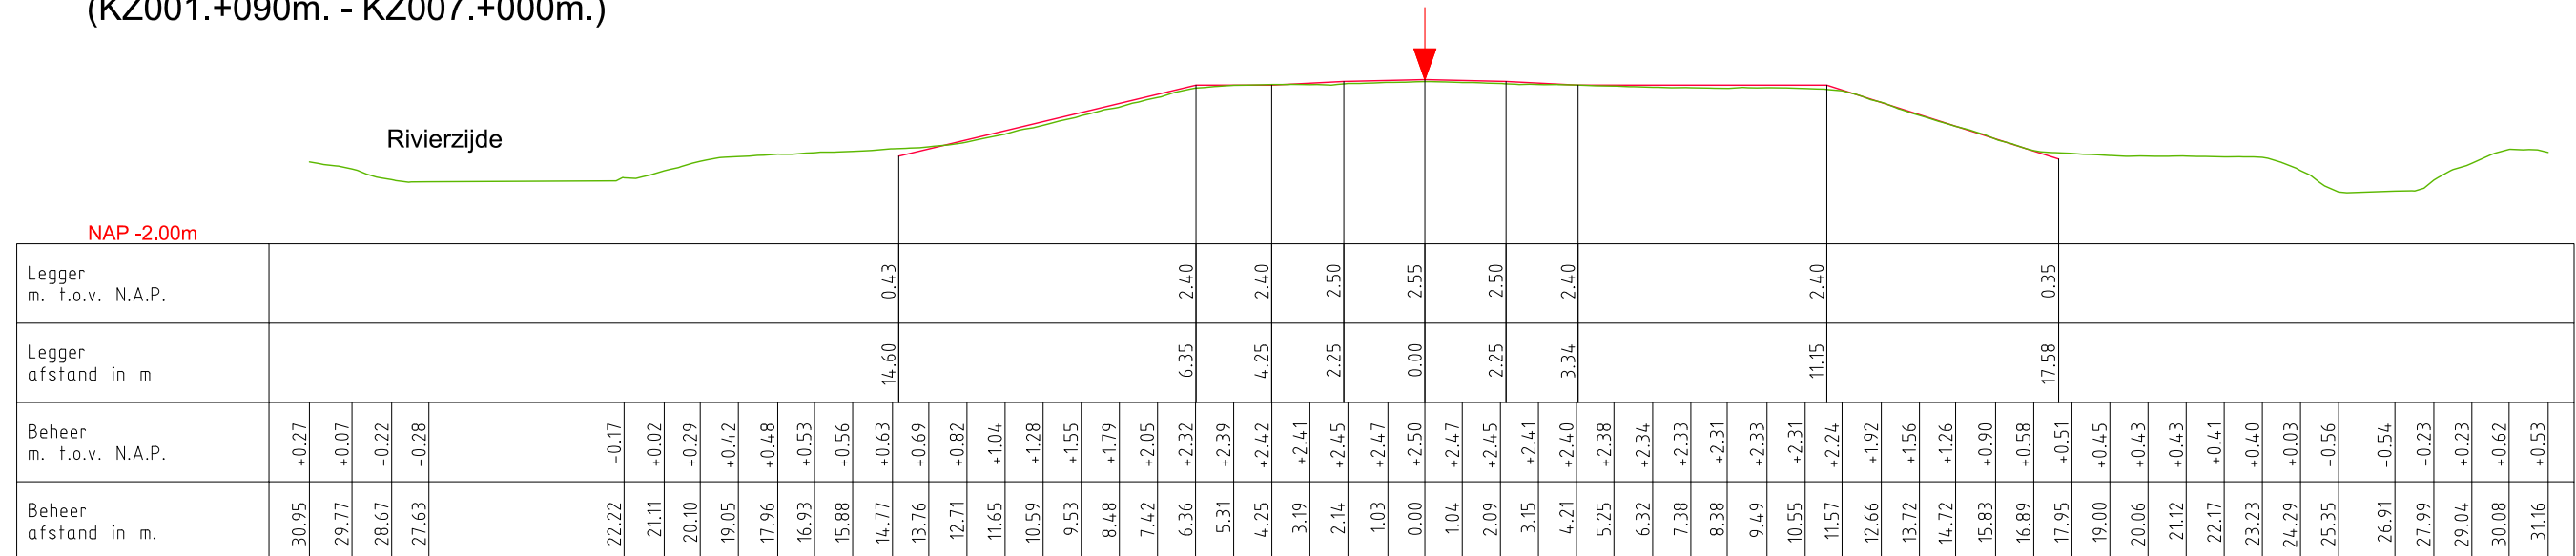

LEGENDA

- Leggerprofiel. ↓ Referentielijn (Buitenkruin)
- Profiel van Vrije Ruimte.
- Beheerprofiel.




Legger: Polder Kleine Zalm
(KZ000. - KZ021.)


Onderdeel: Dwarsprofielen Legger

<i>Dijkpaal traject:</i> KZ	<i>Met</i> 003	<i>Bladen</i>	<i>Bladnr:</i> 001
<i>Formaat:</i> A3	<i>Schaal:</i> 1 : 200	<i>Status:</i>	Vastgesteld
<i>Opnamedatum:</i>	<i>Getekend:</i> T-DAM	<i>Datum:</i>	2020
<i>Behoort bij:</i> Besluit 2020062575			

DWP KZ008.+007m.
(KZ007.+000m. - KZ009.+036m.)

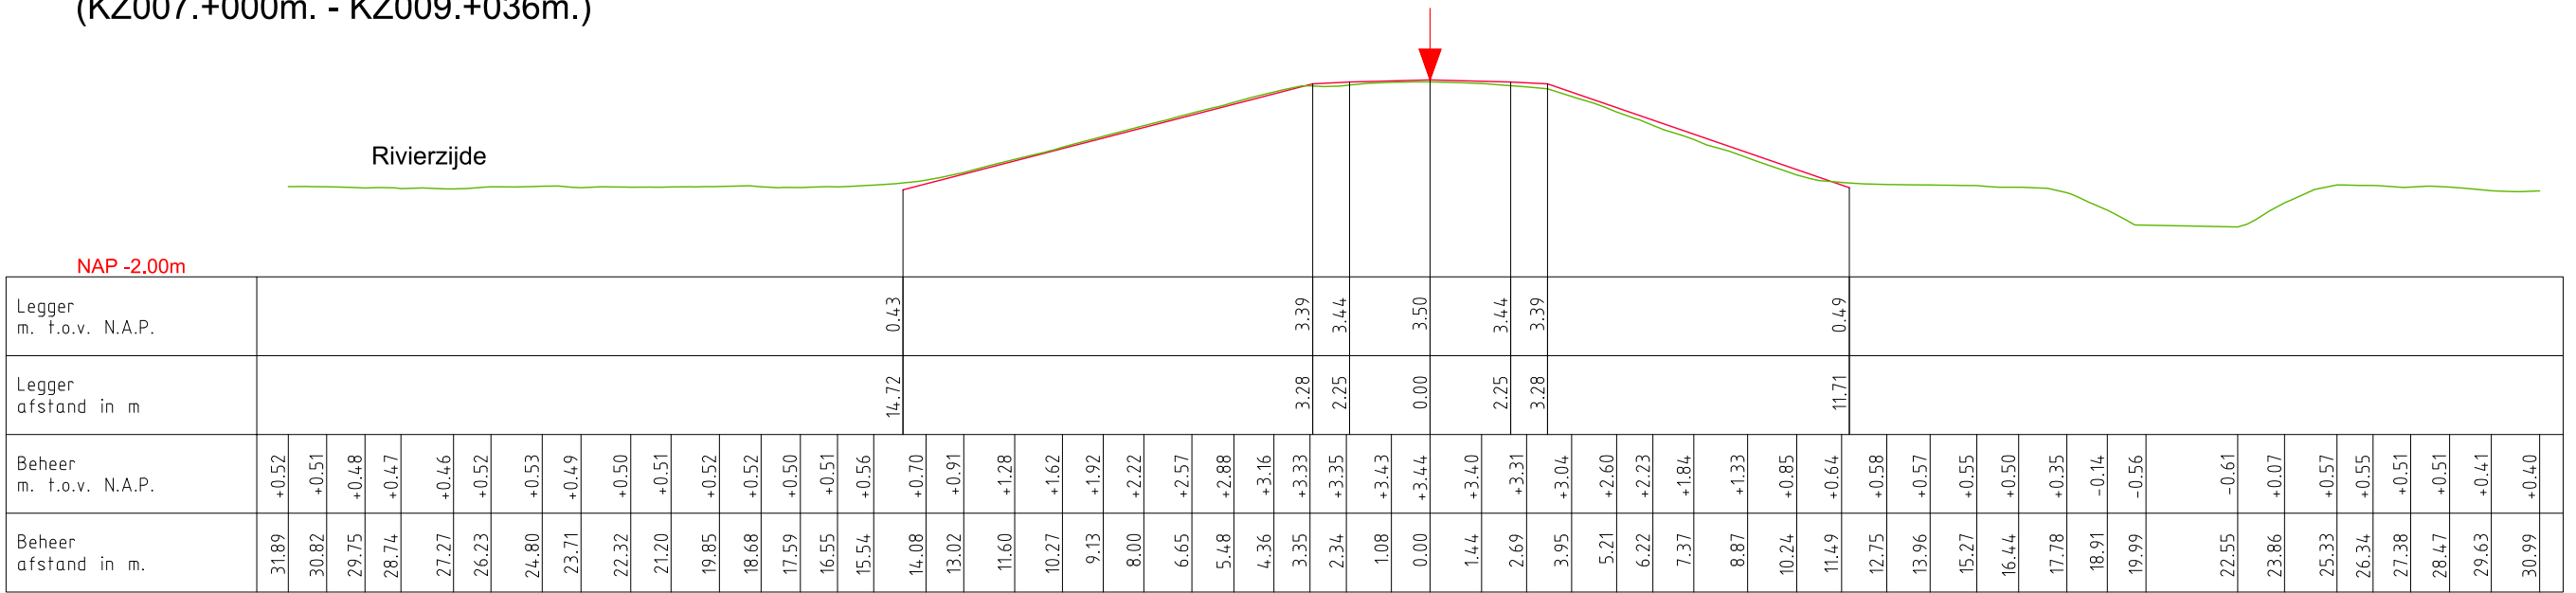

DWP KZ011.+080m.
(KZ009.+036m. - KZ014.+038m.)

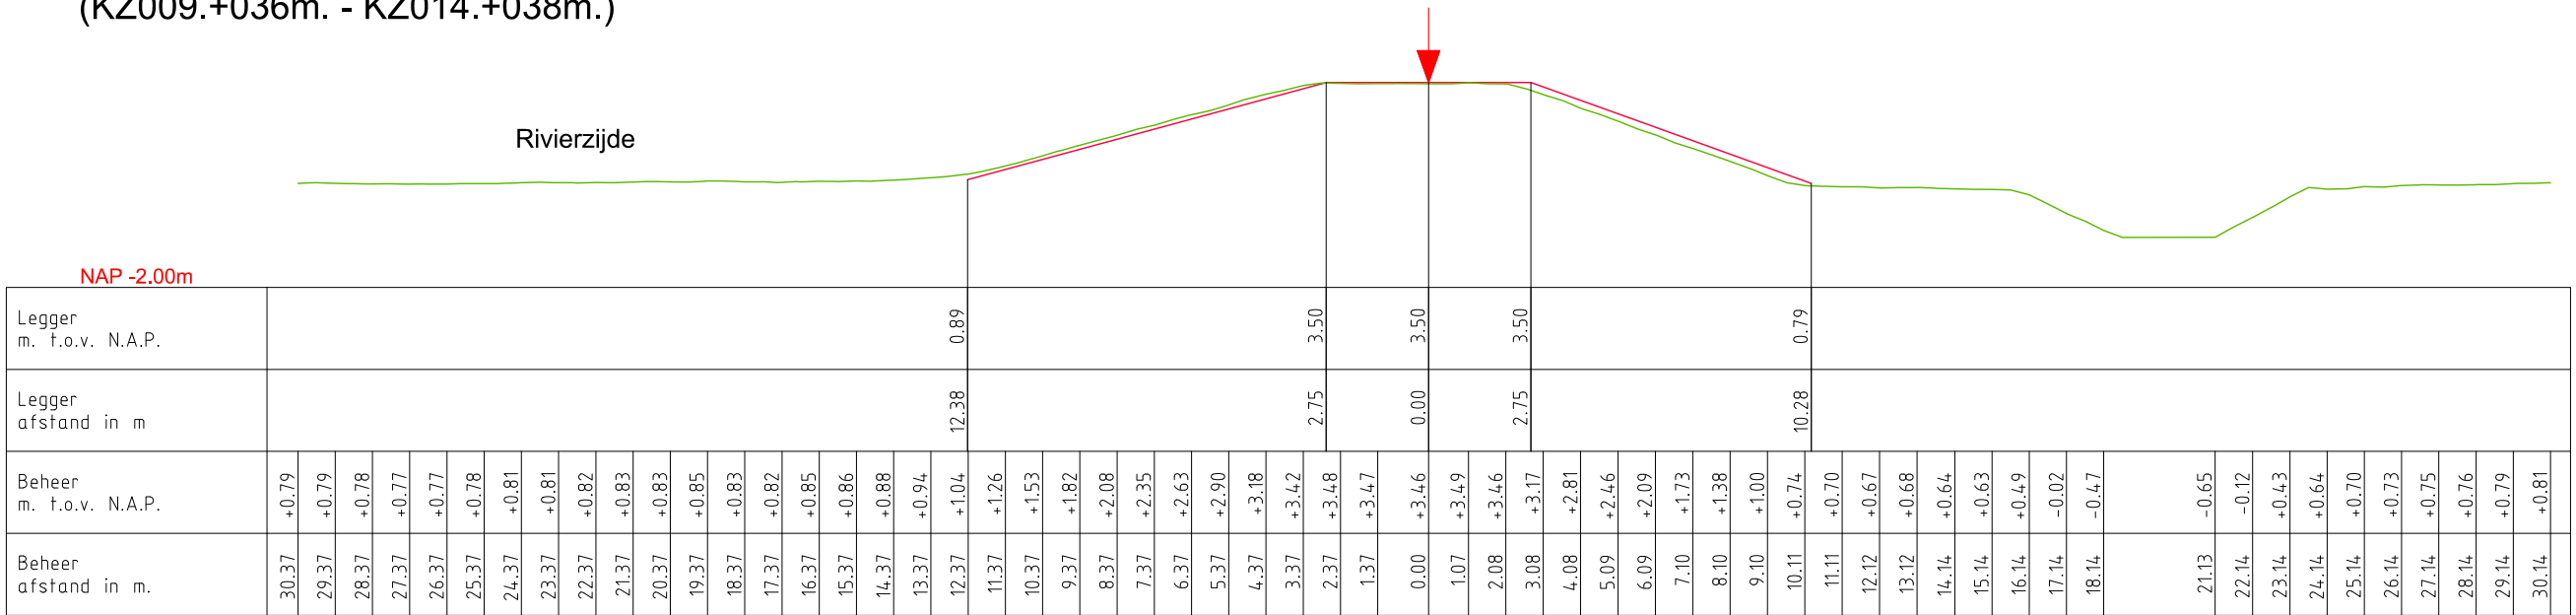

LEGENDA

— Leggerprofiel. ▼ Referentielijn (Buitenkruin)
— Profiel van Vrije Ruimte.
— Beheerprofiel.



Legger: Polder Kleine Zalm
(KZ000. - KZ021.)

Onderdeel: Dwarsprofielen Legger

Dijkpaal traject: KZ

Formaat: A3

Opnamedatum:

Behoort bij: Besluit 2020062575

Met 003

Schaal: 1 : 200

Getekend: T-DAM

Bladen Bladnr: 002


200	Status:	Vastgesteld
-----	---------	-------------

M	Datum:	2020
---	--------	------

DWP KZ014.+095m.
(KZ014.+038m. - KZ015.+049m.)



DWP KZ016.+083m.
(KZ015.+049m. - KZ019.+021m.)

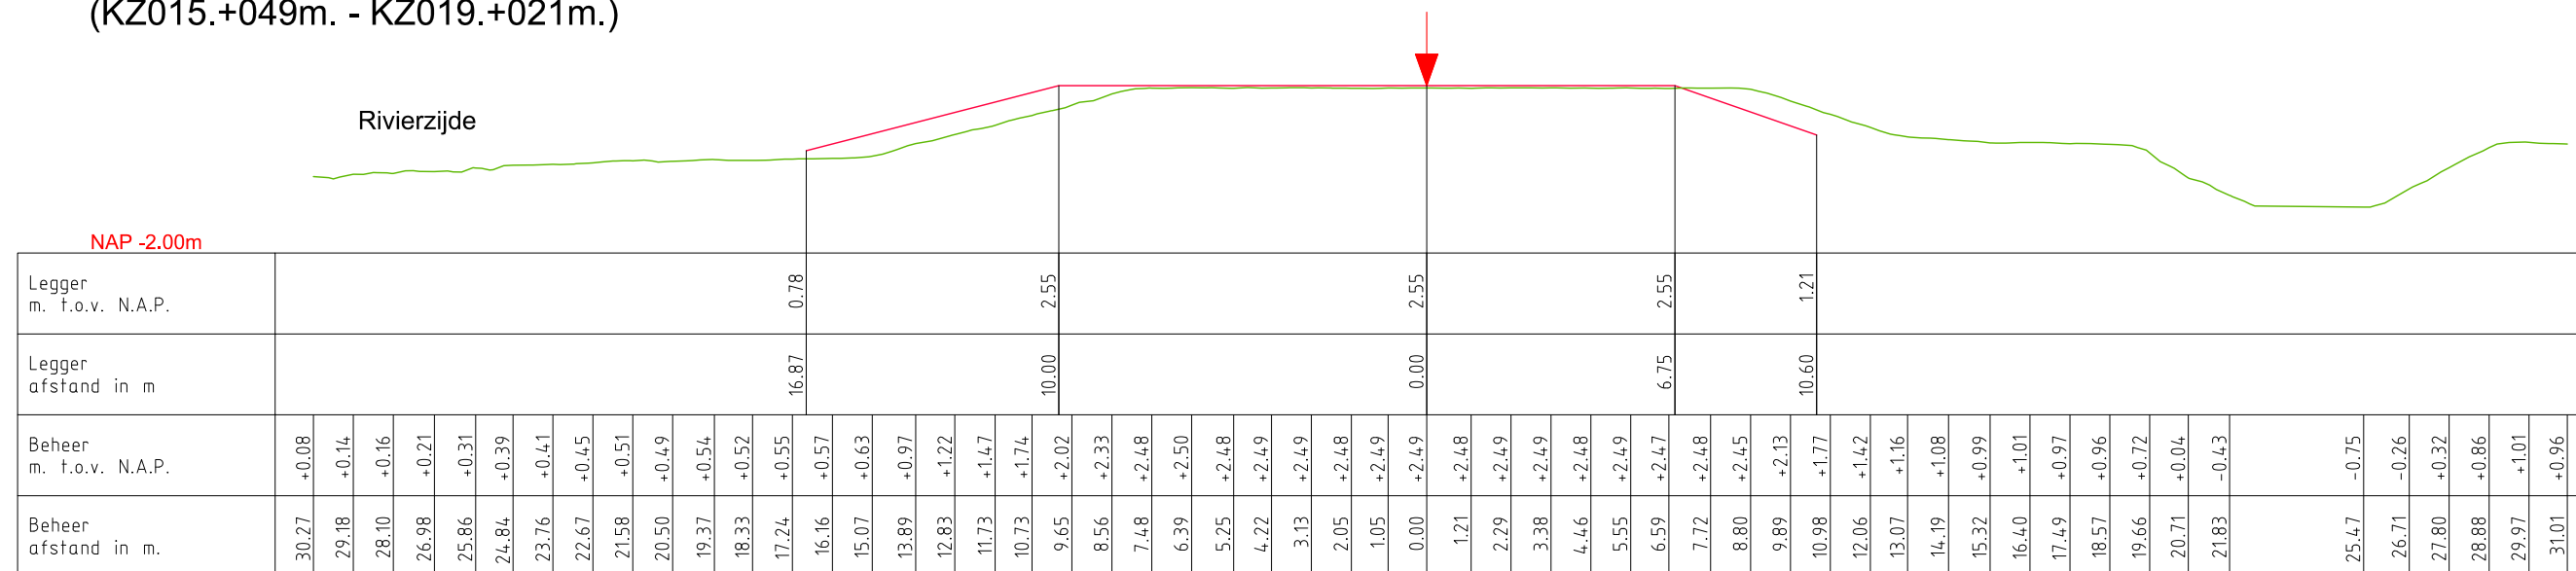

LEGENDA


- Leggerprofiel.
  Referentielijn (Buitenkruin)
-  Profiel van Vrije Ruimte.
- Beheerprofiel.



Legger: Polder Kleine Zalm
(KZ000. - KZ021.)

Onderdeel: Dwarsprofielen Legger

<i>Dijkpaal traject:</i> KZ	<i>Met</i> 003	<i>Bladen</i>	<i>Bladnr:</i> 003
<i>Formaat:</i> A3	<i>Schaal:</i> 1 : 200	<i>Status:</i>	Vastgesteld
<i>Opnamedatum:</i>	<i>Getekend:</i> T-DAM	<i>Datum:</i>	2020
<i>Behoort bij:</i> Besluit 2020062575			

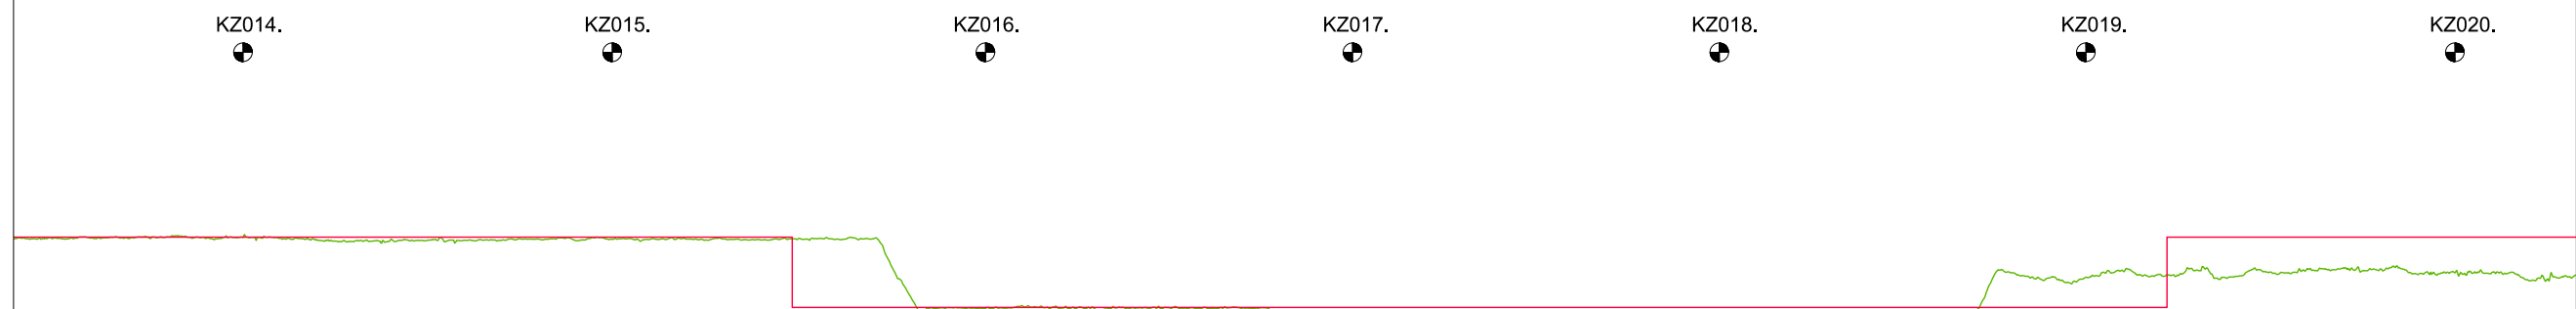

N.A.P.

[illegible]

LEGENDA

- Leggerprofiel.
- Profiel van Vrije Ruimte.
- Beheerprofiel.

----- NAP
 Dijkpaal



Legger: Polder Kleine Zalm
(KZ000. - KZ021.)

Onderdeel: Lengteprofiel Legger

Dijkpaal traject: KZ	Met 004	Bladen	Bladnr: 003
Formaat: A3	Schaal: 1:2000/1:1000	Status:	Vastgesteld
Opnamedatum:	Getekend: T-DAM	Datum:	2020
Behoort bij: Besluit 2020062575			



KUNSTWERK GEGEVENS
Meters t.o.v. N.A.P.

BEHEERREGISTER
Meters t.o.v. N.A.P. _____

----- NAP
 Dijkpaal

