



Waterschap
Rivierenland


Polder Steenenmuur
Legger Overige Waterkering

Dijkpaaltraject Steenenmuur (SM000. – SM054.)

Legger Regionale Waterkering
Dijkpaaltraject Steenenmuur (SM000. – SM054.)

Inhoud

- Overzichtskaart Dijkpaaltraject Steenenmuur
- Situatiebladen (1:1.000)
- Dwarsprofielen (1:200)
- Lengteprofielen (1:2.000/1:100)

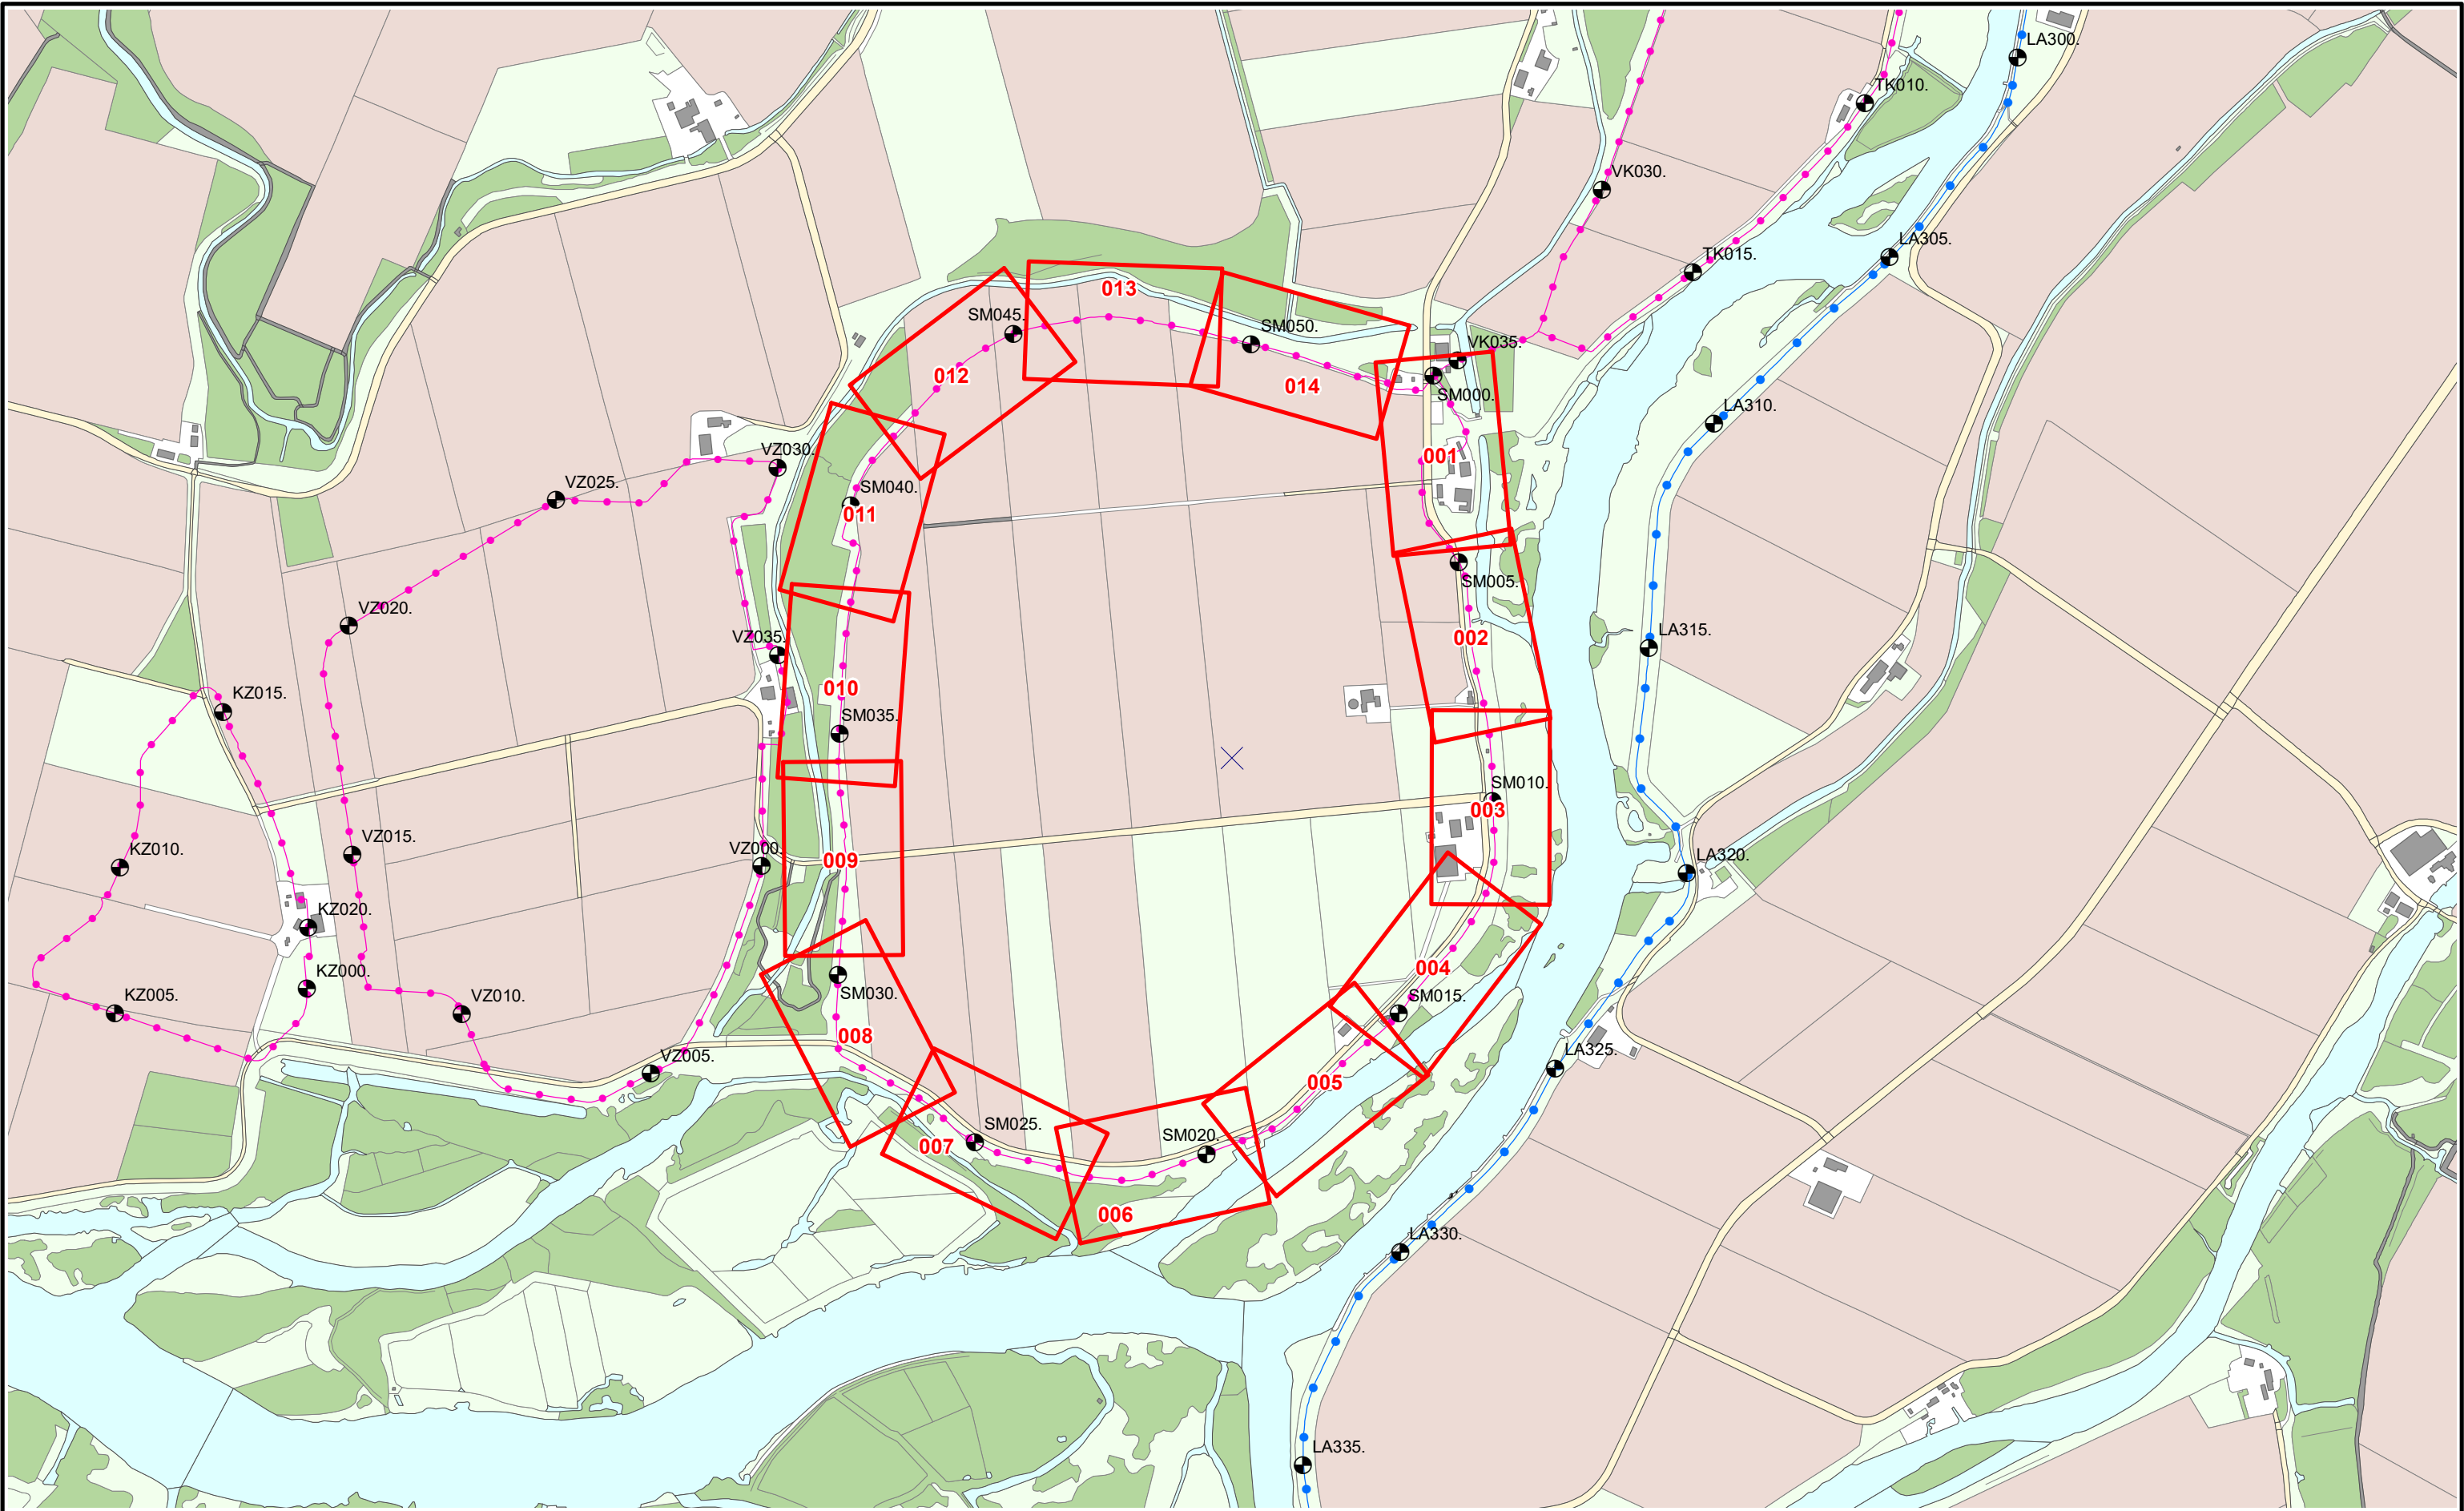

Referentielijn soort :

- Primaire waterkering
- Regionale waterkering
- Overige waterkering



Situatieblad 1:1000 met bladnummer



Legger : Polder Steenenmuur

Onderdeel : Overzichtskaart Dijkpaaltraject

Dijkpaal traject : SM

Formaat : A3

Opnamedatum : -

Bestuifnr : Bestuit 2020062575

Aantal bladen : 001

Schaal : 1 : 12.500

Getekend : T-DAM

Datum : 2020

Bladnr : 001

Status : Vastgesteld

Tekeningnr : -





0 12,5 25 50 75
Meters



Dijkpalen



Referentielijn Primaire Kering



Referentielijn Regionale Kering



Referentielijn Overige Kering



Teenlijn



Waterstaatswerk



Beschermszone



Stortsteen



Harde Bekleding



Duiker



Wandconstructie



Coupure



Sluis



Gemaal



Keringverbeteringsconstructie



Afsluiters Leidingen



Drainages



Hoofdgebouwen



Overig bouwwerk



Kadastraal perceel



AZ003: +031M


Dwarsprofiel-locatie



Waterschap
Rivierenland

Legger : Polder Steenenmuur

Onderdeel :	Situatie Legger	
Dijkpaal traject : SM	Aantal bld : 014	Bladnr : 002
Formaat : A3	Schaal : 1 : 1000	Status : Vastgesteld
Opnamedatum : -	Getekend : T-DAM	Datum : 2020
Besluitnr : 2020062575	Tek. nr. : SM002	

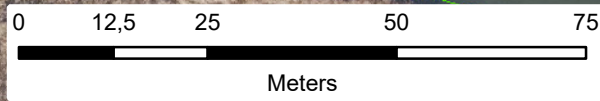

- Dijkpalen
- Referentielijn Primaire Kering
- Referentielijn Regionale Kering
- Referentielijn Overige Kering
- Teenlijn

- Waterstaatswerk
- Beschermingszone
- Stortsteen
- Harde Bekleding

- Duiker
- Wandconstructie
- Coupure
- Sluis
- Gemaal
- Keringverbeteringsconstructie

- Afsluiter Leidingen
- Drainages
- Hoofdgebouwen
- Overig bouwwerk
- Kadastraal perceel


Dwarsprofiel-
locatie

AZ003.+031M



Legger : Polder Steenenmuur

Onderdeel : Situatie Legger		
Dijkpaal traject : SM	Aantal bld : 014	Bladnr : 004
Formaat : A3	Schaal : 1 : 1000	Status : Vastgesteld
Opnamedatum : -	Getekend : T-DAM	Datum : 2020
Besluitnr : 2020062575	Tek. nr. : SM004	

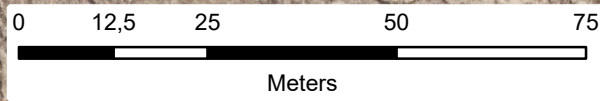

- Dijkpalen
- Referentielijn Primaire Kering
- Referentielijn Regionale Kering
- Referentielijn Overige Kering
- Teenlijn

- Waterstaatswerk
- Beschermszone
- Stortsteen
- Harde Bekleding

- Duiker
- Wandconstructie
- Coupure
- Sluis
- Gemaal
- Keringverbeteringsconstructie

- Afsluiters Leidingen
- Drainages
- Hoofdgebouwen
- Overig bouwwerk
- Kadastraal perceel

Dwarsprofiel-
locatie

AZ003.+031M



Legger : Polder Steenenmuur

Onderdeel :	Situatie Legger		
Dijkpaal traject : SM	Aantal bld : 014	Bladnr : 005	
Formaat : A3	Schaal : 1 : 1000	Status : Vastgesteld	
Opnamedatum : -	Getekend : T-DAM	Datum : 2020	
Besluitnr : 2020062575	Tek. nr. : SM005		





N



Dijkpalen



Referentielijn Primaire Kering



Referentielijn Regionale Kering



Referentielijn Overige Kering



Teenlijn



Waterstaatswerk



Beschermszone



Stortsteen



Harde Bekleding



Duiker



Wandconstructie



Coupure



Sluis



Gemaal



Keringverbeteringsconstructie



Afsluiters Leidingen



Drainages



Hoofdgebouwen



Overig bouwwerk



Kadastraal perceel

AZ003.+031M

Dwarsprofiel-locatie



Waterschap
Rivierenland

Legger : Polder Steenenmuur

Onderdeel :	Situatie Legger	
Dijkpaal traject : SM	Aantal bld : 014	Bladnr : 006
Formaat : A3	Schaal : 1 : 1000	Status : Vastgesteld
Opnamedatum : -	Getekend : T-DAM	Datum : 2020
Besluitnr : 2020062575	Tek. nr. : SM006	



Dijkpalen

Referentielijn Primaire Kering

Referentielijn Regionale Kering

Referentielijn Overige Kering

Teenlijn

Waterstaatswerk

Beschermszone

Stortsteen

Harde Bekleding

Duiker

Wandconstructie

Coupure

Sluis

Gemaal

Keringverbeteringsconstructie

Afsluiters Leidingen

Drainages

Hoofdgebouwen

Overig bouwwerk

Kadastraal perceel

AZ003.+031M

Dwarsprofiel-locatie

Legger : Polder Steenenmuur

Onderdeel :	Situatie Legger	
Dijkpaal traject : SM	Aantal bld : 014	Bladnr : 007
Formaat : A3	Schaal : 1 : 1000	Status : Vastgesteld
Opnamedatum : -	Getekend : T-DAM	Datum : 2020
Besluitnr : 2020062575	Tek. nr. : SM007	



Dijkpalen

Referentielijn Primaire Kering

Referentielijn Regionale Kering

Referentielijn Overige Kering

Teenlijn

Waterstaatswerk

Beschermszone

Stortsteen

Harde Bekleding

Duiker

Wandconstructie

Coupure

Sluis

Gemaal

Keringverbeterings-constructie

Afsluiter Leidingen

Drainages

Hoofdgebouwen

Overig bouwwerk


Kadastraal perceel

AZ003+031M

Dwarsprofiel-locatie

Legger : Polder Steenenmuur

Onderdeel :	Situatie Legger	
Dijkpaal traject : SM	Aantal bld : 014	Bladnr : 008
Formaat : A3	Schaal : 1 : 1000	Status : Vastgesteld
Opnamedatum : -	Getekend : T-DAM	Datum : 2020
Besluitnr : 2020062575	Tek. nr. : SM008	

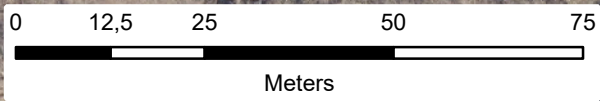

- Dijkpalen
- Referentielijn Primaire Kering
- Referentielijn Regionale Kering
- Referentielijn Overige Kering
- Teenlijn

- Waterstaatswerk
- Beschermingszone
- Stortsteen
- Harde Bekleding

- Duiker
- Wandconstructie
- Coupure
- Sluis
- Gemaal
- Keringverbeteringsconstructie

- Afsluiter Leidingen
- Drainages
- Hoofdgebouwen
- Overig bouwwerk
- Kadastraal perceel


Dwarsprofiel-
locatie

AZ003.+031M



Legger : Polder Steenenmuur

Onderdeel : Situatie Legger		
Dijkpaal traject : SM	Aantal bld : 014	Bladnr : 009
Formaat : A3	Schaal : 1 : 1000	Status : Vastgesteld
Opnamedatum : -	Getekend : T-DAM	Datum : 2020
Besluitnr : 2020062575		Tek. nr. : SM009

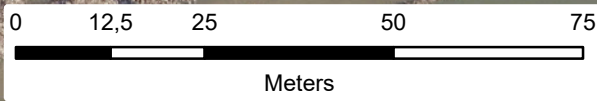

- Dijkpalen
- Referentielijn Primaire Kering
- Referentielijn Regionale Kering
- Referentielijn Overige Kering
- Teenlijn

- Waterstaatswerk
- Beschermszone
- Stortsteen
- Harde Bekleding

- Duiker
- Wandconstructie
- Coupure
- Sluis
- Gemaal
- Keringverbeteringsconstructie

- Afsluiter Leidingen
- Drainages
- Hoofdgebouwen
- Overig bouwwerk
- Kadastraal perceel

Dwarsprofiel-
locatie

AZ003.+031M



Legger : Polder Steenenmuur

Onderdeel : Situatie Legger			
Dijkpaal traject : SM		Aantal bld : 014	Bladnr : 010
Formaat : A3		Schaal : 1 : 1000	Status : Vastgesteld
Opnamedatum : -		Getekend : T-DAM	Datum : 2020
Besluitnr : 2020003319			Tek. nr. : SM010



Dijkpalen

Referentielijn Primaire Kering

Referentielijn Regionale Kering

Referentielijn Overige Kering

Teenlijn

Waterstaatswerk

Bescherminingszone

Stortsteen

Harde Bekleding

Duiker

Wandconstructie

Coupure

Sluis

Gemaal

Keringverbeteringsconstructie

Afsluiters Leidingen

Drainages

Hoofdgebouwen

Overig bouwwerk

Kadastraal perceel

AZ003 +031M

Dwarsprofiel-locatie

Waterschap
Rivierenland

Legger : Polder Steenenmuur

Onderdeel :	Situatie Legger	
Dijkpaal traject : SM	Aantal bld : 014	Bladnr : 011
Formaat : A3	Schaal : 1 : 1000	Status : Vastgesteld
Opnamedatum : -	Getekend : T-DAM	Datum : 2020
Besluitnr : 2020062575	Tek. nr. : SM011	



Dijkpalen

Referentielijn Primaire Kering

Referentielijn Regionale Kering

Referentielijn Overige Kering

Teenlijn

Waterstaatswerk

Beschermingszone

Stortsteen

Harde Bekleding

Duiker

Wandconstructie

Coupure

Sluis

Gemaal

Keringverbeteringsconstructie

Afsluiter Leidingen

Drainages

Hoofdgebouwen

Overig bouwwerk

Kadastraal perceel

AZ003 +031M

Dwarsprofiel-locatie

Legger : Polder Steenenmuur

Onderdeel :	Situatie Legger		
Dijkpaal traject : SM	Aantal bld : 014	Bladnr : 012	
Formaat : A3	Schaal : 1 : 1000	Status : Vastgesteld	
Opnamedatum : -	Getekend : T-DAM	Datum : 2020	
Besluitnr : 2020062575	Tek. nr. : SM012		



Dijkpalen

Referentielijn Primaire Kering

Referentielijn Regionale Kering

Referentielijn Overige Kering

Teenlijn

Waterstaatswerk

Beschermszone

Stortsteen

Harde Bekleding

Duiker

Wandconstructie

Coupure

Sluis

Gemaal

Keringverbeteringsconstructie

Afsluiters Leidingen

Drainages

Hoofdgebouwen

Overig bouwwerk

Kadastraal perceel

AZ003 +031M

Dwarsprofiel-locatie

Waterschap
Rivierenland

Legger : Polder Steenenmuur

Onderdeel :	Situatie Legger		
Dijkpaal traject : SM	Aantal bld : 014	Bladnr : 013	
Formaat : A3	Schaal : 1 : 1000	Status : Vastgesteld	
Opnamedatum : -	Getekend : T-DAM	Datum : 2020	
Besluitnr : 2020062575	Tek. nr. : SM013		



Dijkpalen

Referentielijn Primaire Kering

Referentielijn Regionale Kering

Referentielijn Overige Kering

Teenlijn

Waterstaatswerk

Bescheringszone

Stortsteen

Harde Bekleding

Duiker

Wandconstructie

Coupure

Sluis

Gemaal

Keringverbeteringsconstructie

Afsluiters Leidingen

Drainages

Hoofdgebouwen

Overig bouwwerk

Kadastraal perceel

AZ003. +031M


Dwarsprofiel-locatie

Waterschap
Rivierenland


Legger : Polder Steenenmuur

Onderdeel :	Situatie Legger		
Dijkpaal traject :	SM	Aantal bld : 014	Bladnr : 014
Formaat :	A3	Schaal : 1 : 1000	Status : Vastgesteld
Opnamedatum :	-	Getekend : T-DAM	Datum : 2020
Besluitnr :	2020062575	Tek. nr. : SM014	

DWP SM005.+073m.
(SM000.+000m. - SM006.+021m.)

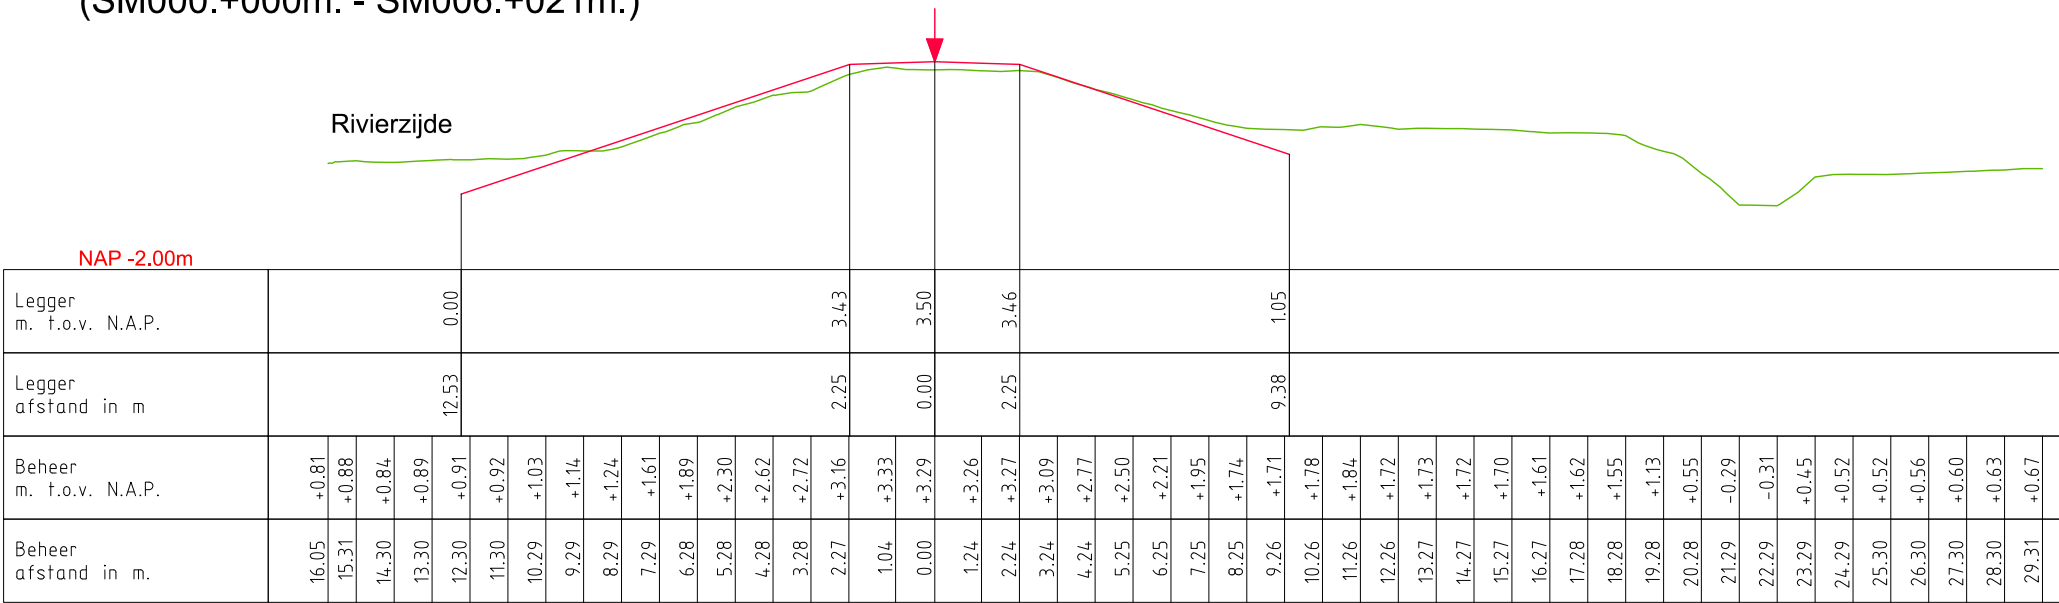

DWP SM006.+072m.
(SM006.+021m. - SM009.+074m.)

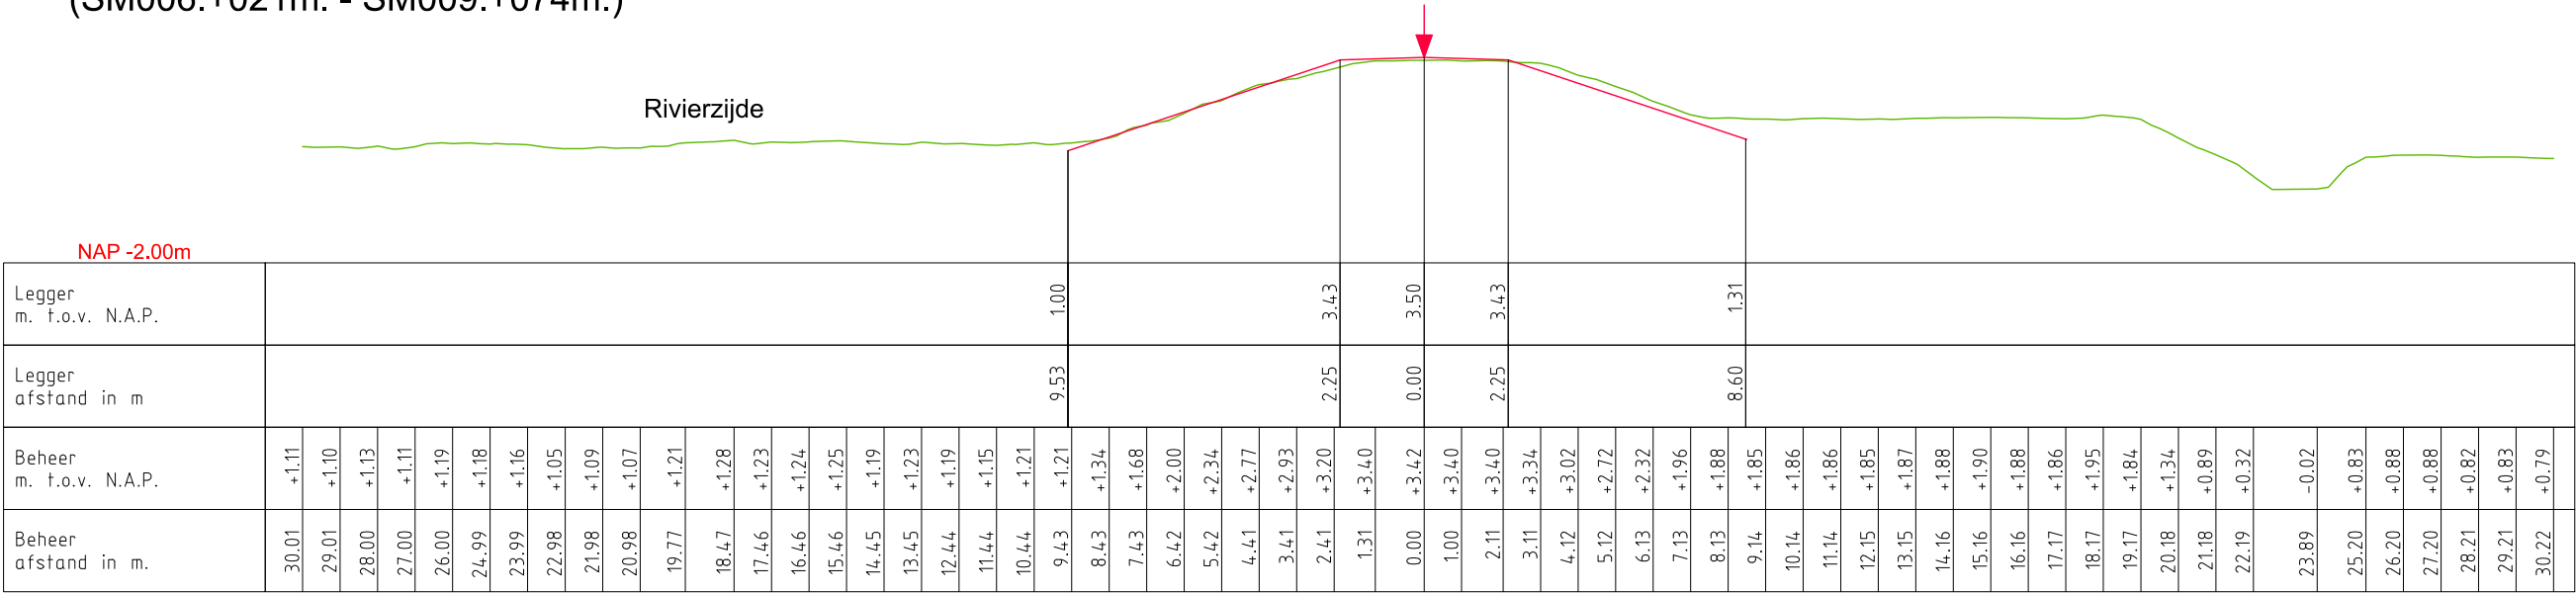


LEGENDA

- Leggerprofiel.
- Profiel van Vrije Ruimte.
- Beheerprofiel.
- ↓ Referentielijn (Buitenkruin)




Legger: Polder Steenenmuur (SM000. - SM054.)			
Onderdeel: Dwarsprofielen Legger			
Dijkpaal traject: SM	Met 005	Bladen	Bladnr: 001
Formaat: A3	Schaal: 1 : 200	Status:	Vastgesteld
Opnamedatum:	Getekend: T-DAM	Datum:	2020
Behoort bij: Besluit 2020062575			

DWP012.+072m.
(SM009.+074m. - SM016.+074m.)

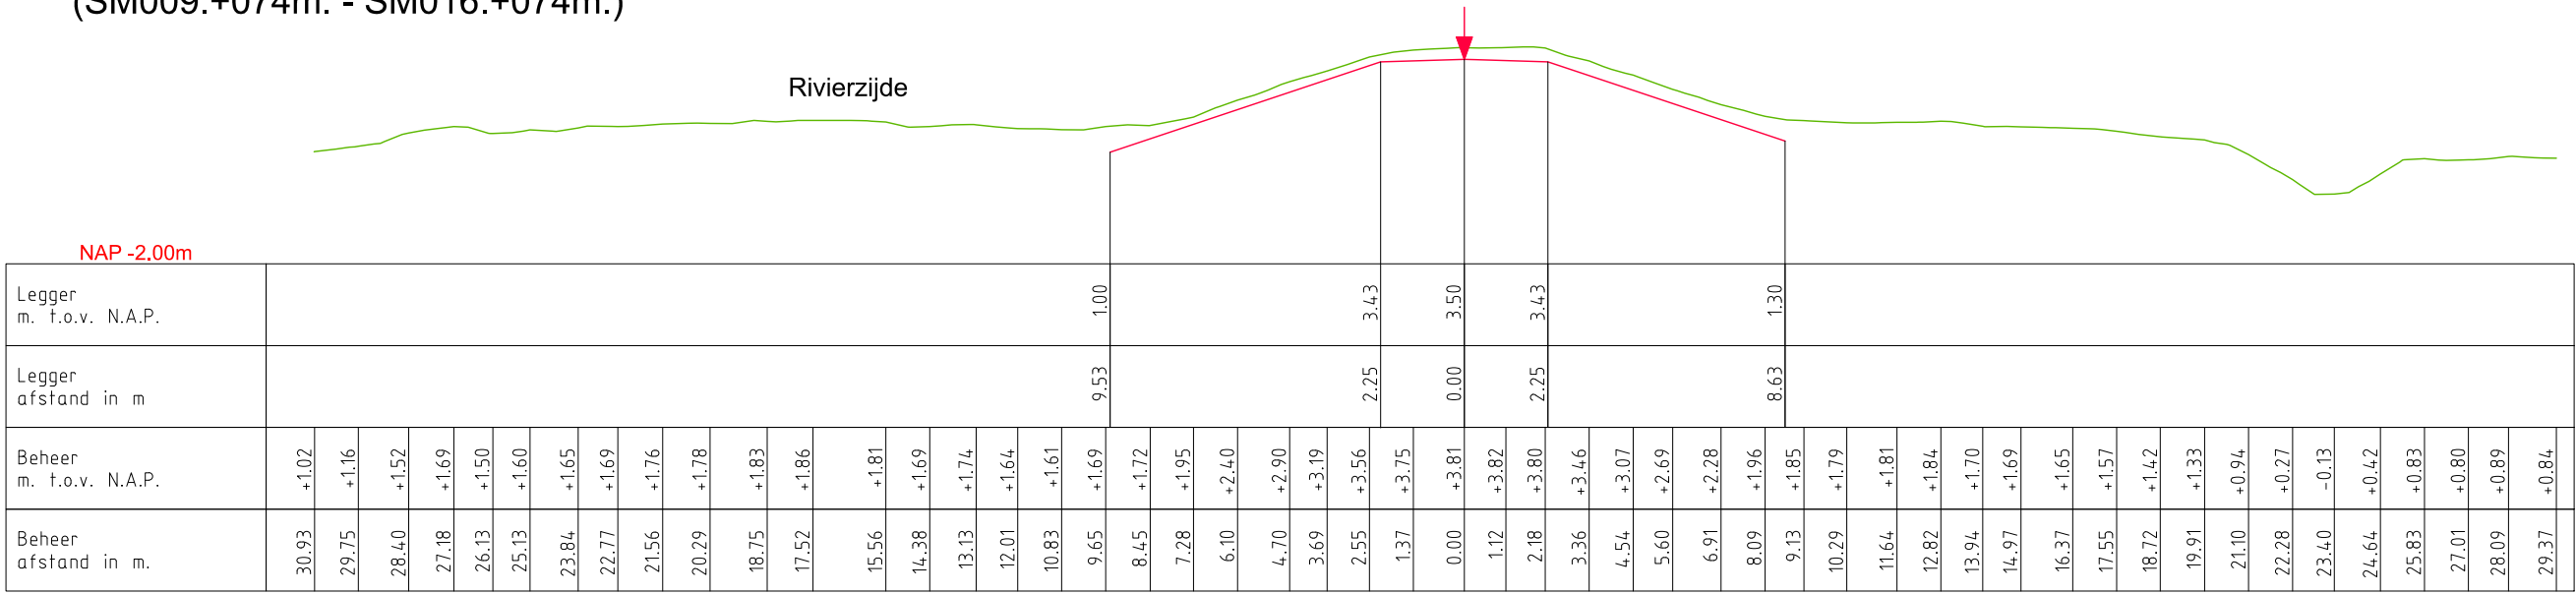

DWP SM017.+072m.
(SM016.+074m. - SM019.+073m.)

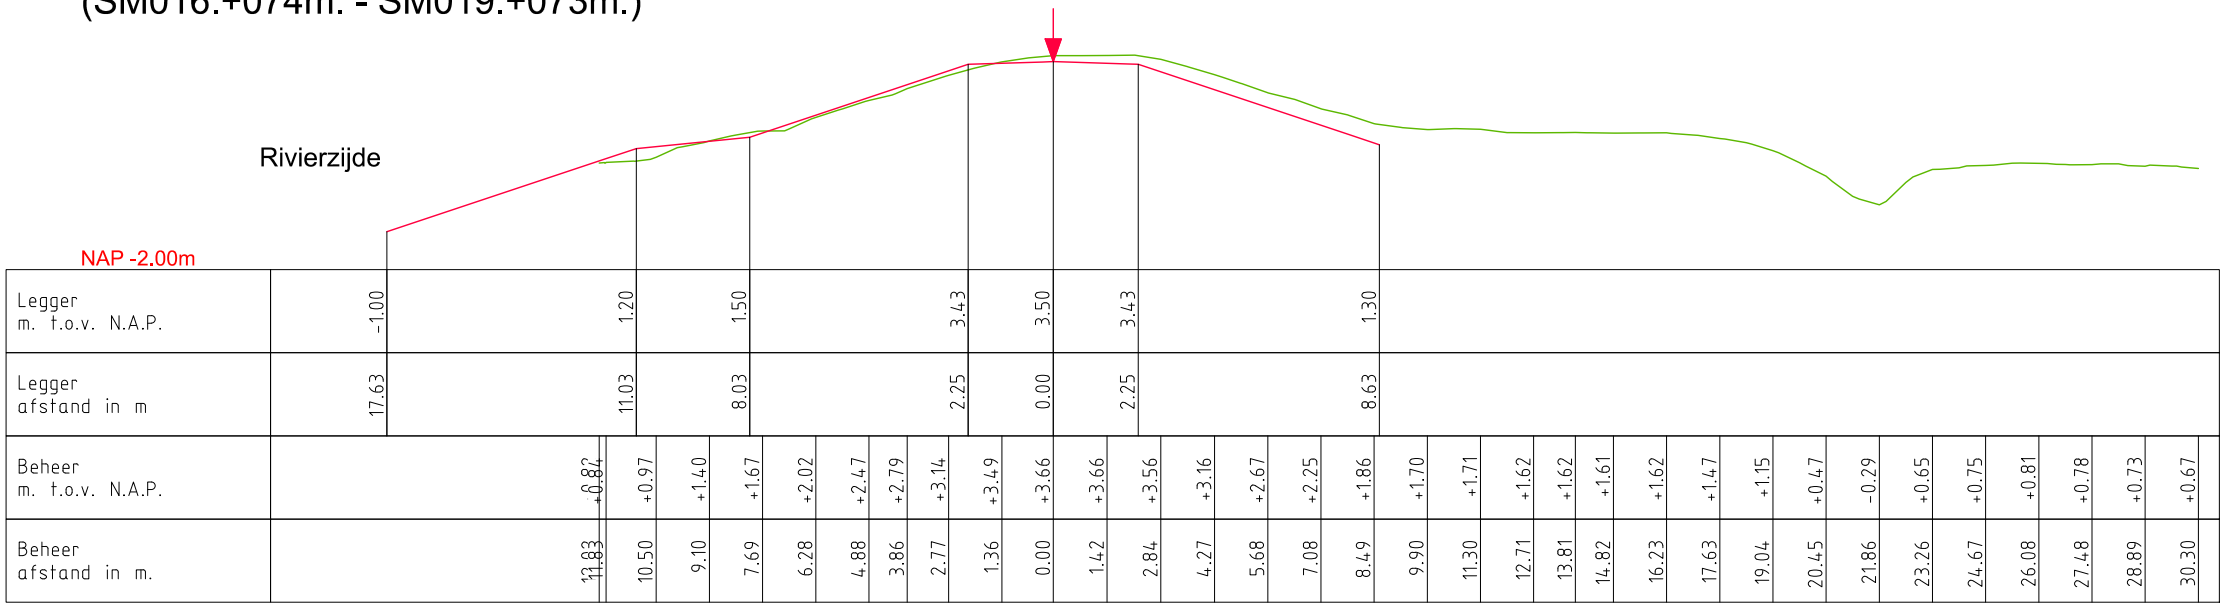

LEGENDA

- Leggerprofiel.
- Profiel van Vrije Ruimte.
- Beheerprofiel.
- Referentielijn (Buitenkruin)




Legger: Polder Steenenmuur
(SM000. - SM054.)


Onderdeel: Dwarsprofielen Legger

Dijkpaal traject: SM	Met 005	Bladen	Bladnr: 002
Formaat: A3	Schaal: 1 : 200	Status: Vastgesteld	
Opnamedatum:	Getekend: T-DAM	Datum: 2020	
Behoort bij: Besluit 2020062575			

DWP SM022.+072m.
(SM019.+073m - SM022.+074m.)

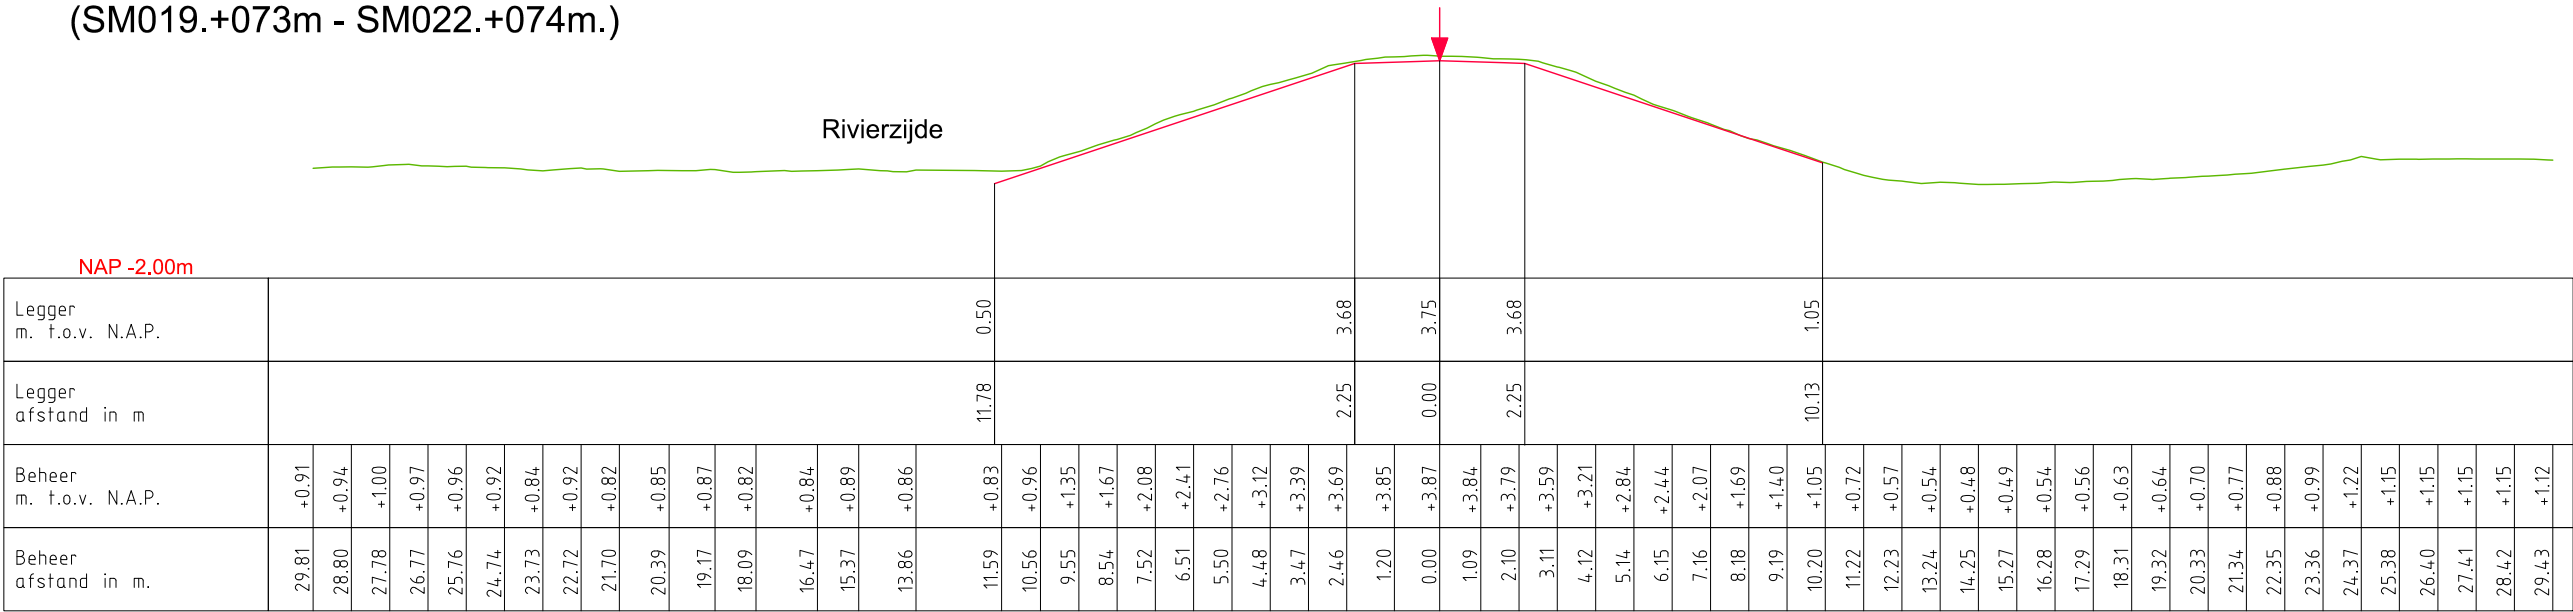

DWP SM026.+072m.
(SM022.+074m. - SM028.+069m.)

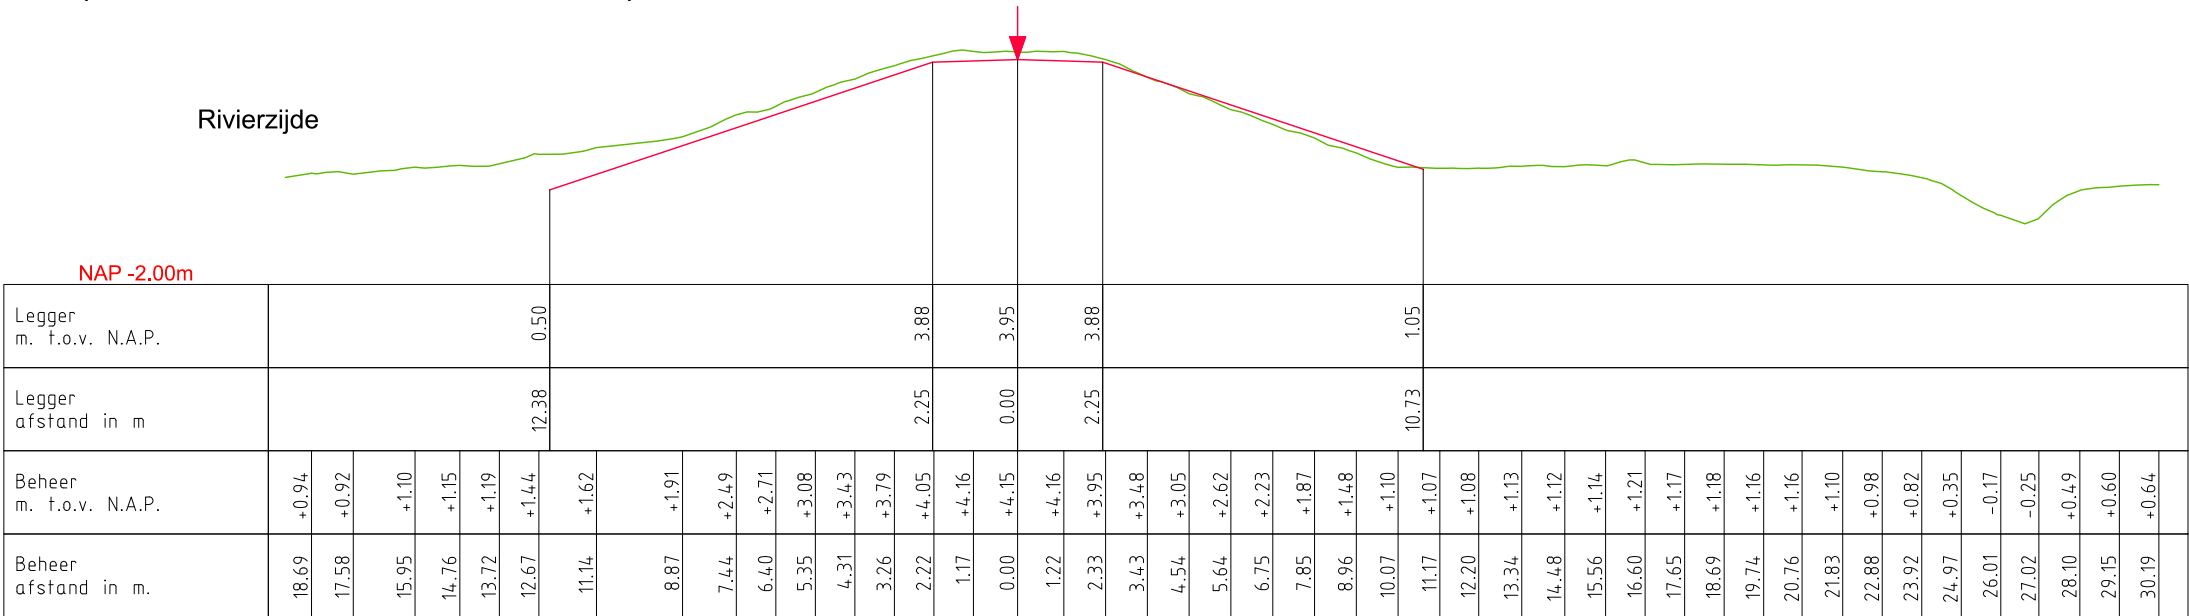


LEGENDA

- Leggerprofiel.
- Profiel van Vrije Ruimte.
- Beheerprofiel.
- Referentielijn (Buitenkruin)




Legger: Polder Steenenmuur (SM000. - SM054.)			
Onderdeel: Dwarsprofielen Legger			
Dijkpaal traject: SM	Met 005	Bladen	Bladnr: 003
Formaat: A3	Schaal: 1 : 200	Status:	Vastgesteld
Opnamedatum:	Getekend: T-DAM	Datum:	2020
Behoort bij: Besluit 2020062575			

DWP SM030.+009m.
(SM028.+069m. - SM032.+037m.)

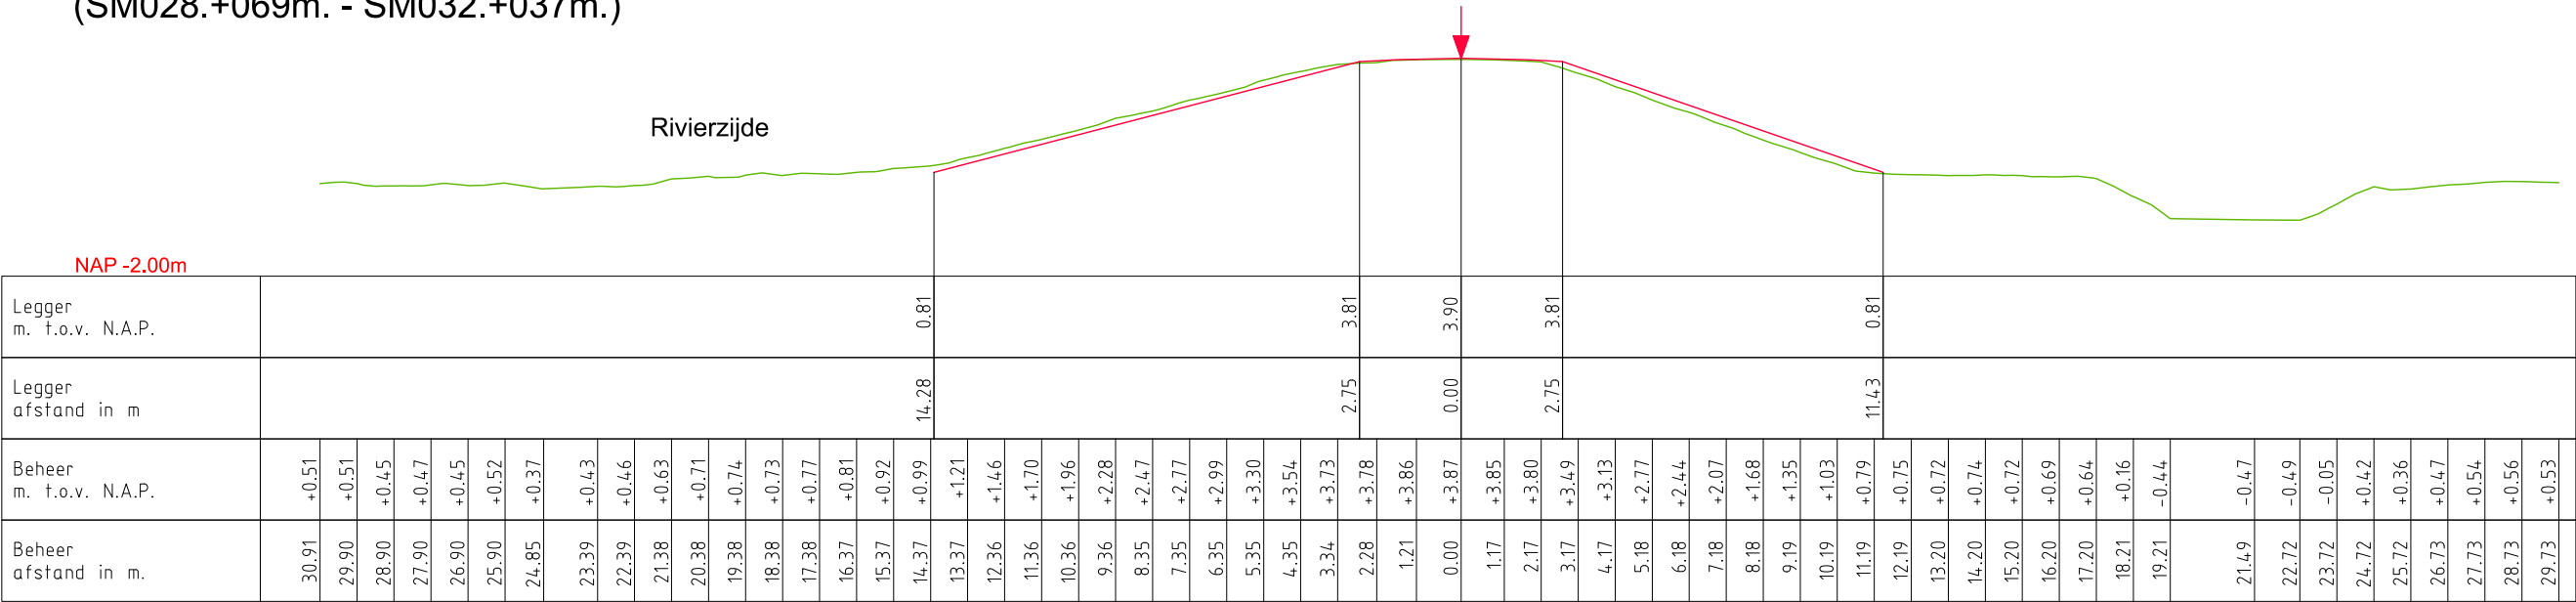

DWP SM035.+012m.
(SM032.+037m. - SM038.+045m.)

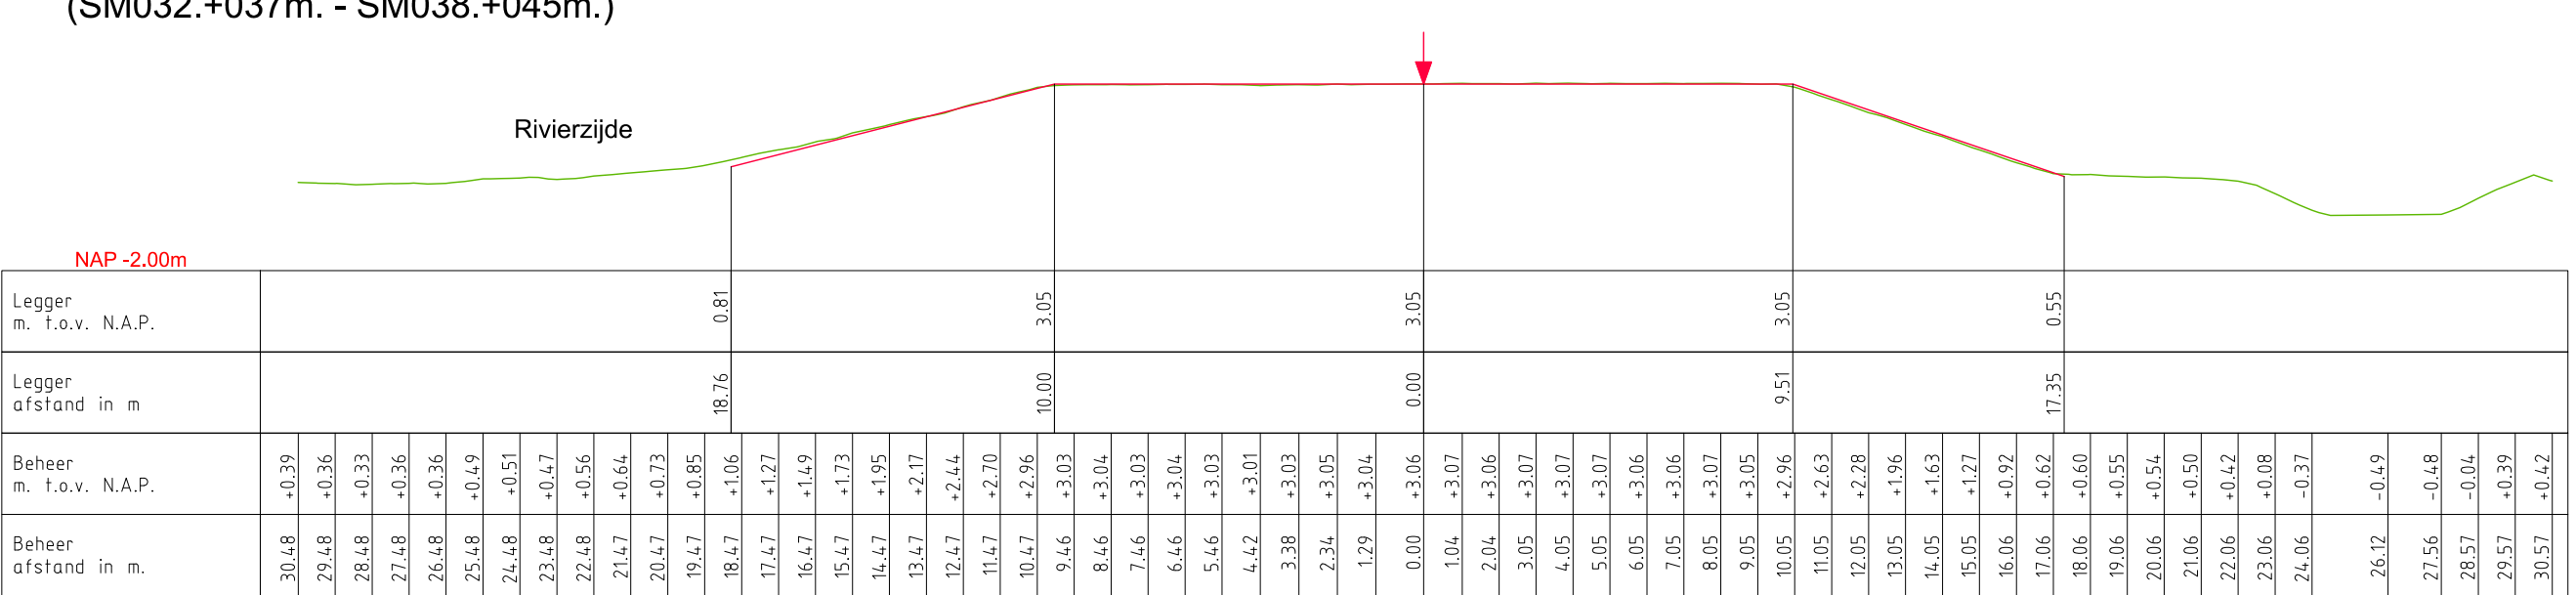


LEGENDA

- Leggerprofiel.
- Profiel van Vrije Ruimte.
- Beheerprofiel.
- Referentielijn (Buitenkruin)




Legger: Polder Steenenmuur (SM000. - SM054.)			
Onderdeel: Dwarsprofielen Legger			
Dijkpaal traject: SM	Met 005	Bladen	Bladnr: 004
Formaat: A3	Schaal: 1 : 200	Status:	Vastgesteld
Opnamedatum:	Getekend: T-DAM	Datum:	2020
Behoort bij: Besluit 2020062575			

DWP SM043.+080m.
(SM038.+045m. - SM047.+095m.)

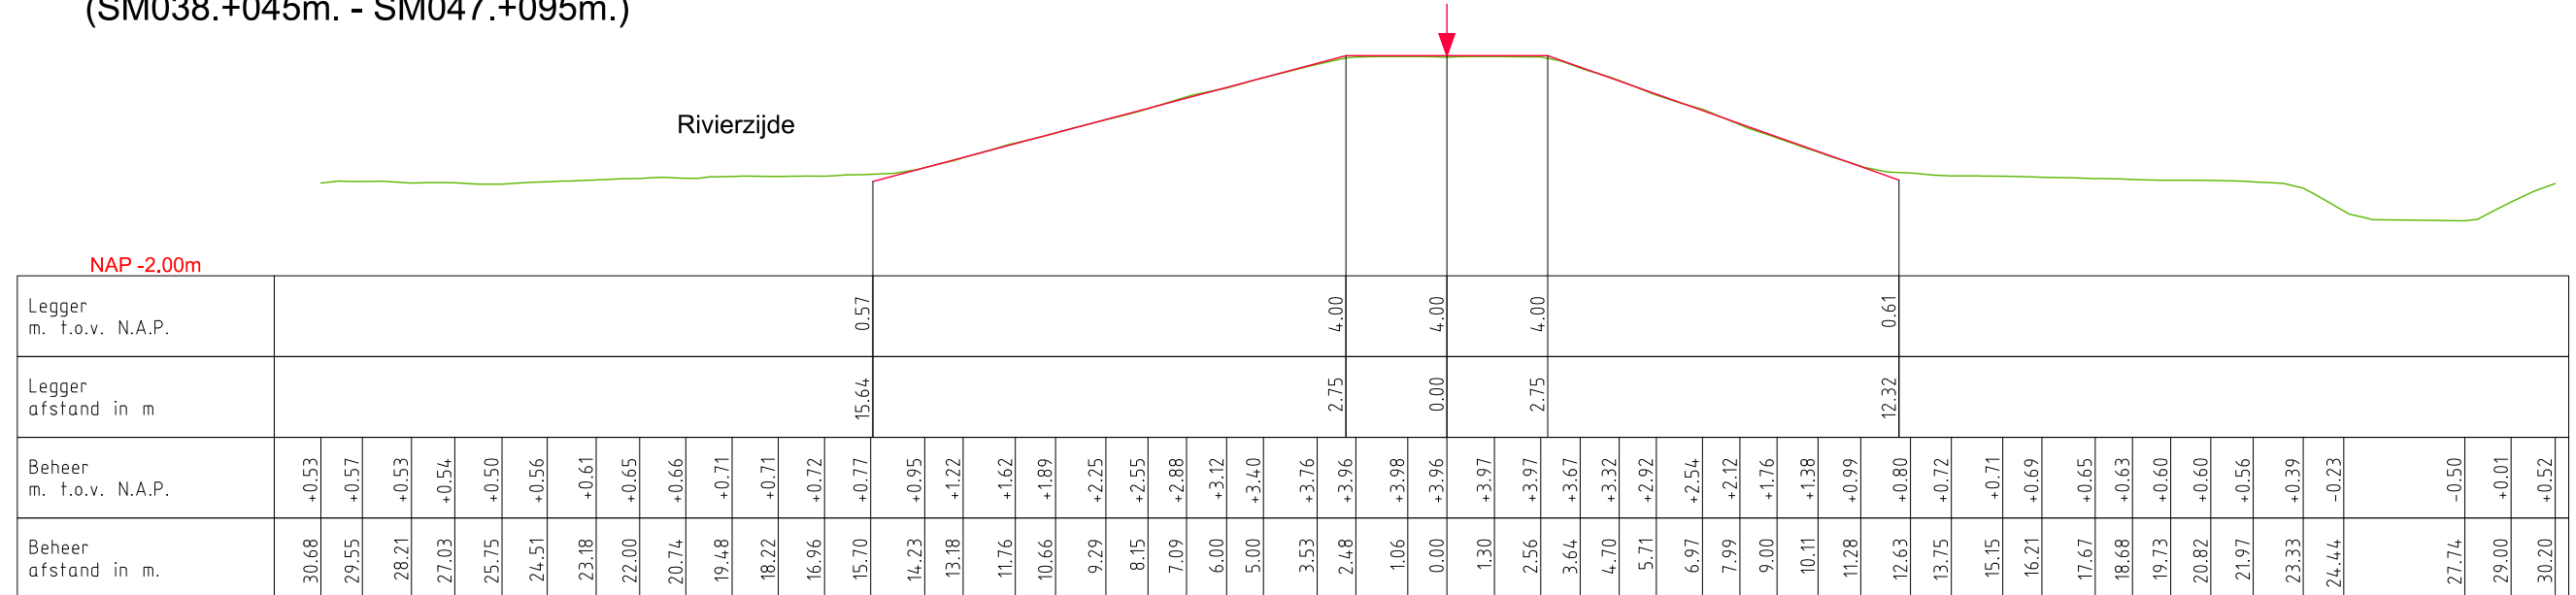

DWP SM050.+027m.
(SM047.+095m. - SM054.+015m.)

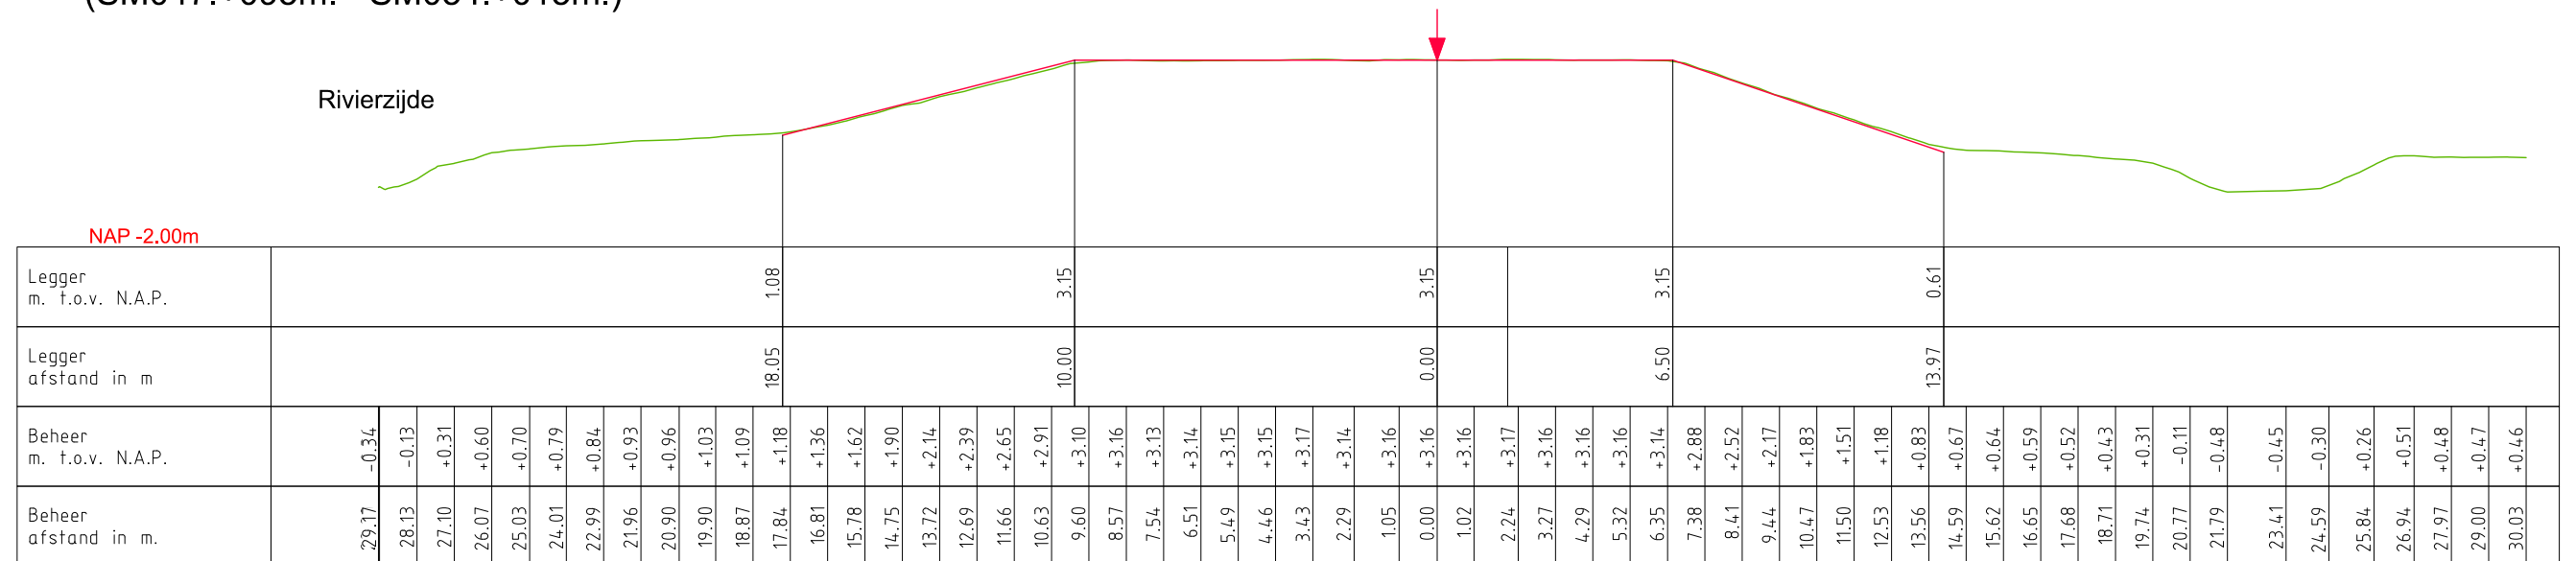

LEGENDA


- Leggerprofiel. ↓ Referentielijn (Buitenkruin)
- Profiel van Vrije Ruimte.
- Beheerprofiel.



Legger: Polder Steenenmuur
(SM000. - SM054.)

Onderdeel: Dwarsprofielen Legger

<i>Dijkpaal traject:</i> SM	<i>Met</i> 005	<i>Bladen</i>	<i>Bladnr:</i> 005
<i>Formaat:</i> A3	<i>Schaal:</i> 1 : 200	<i>Status:</i>	Vastgesteld
<i>Opnamedatum:</i>	<i>Getekend:</i> T-DAM	<i>Datum:</i>	2020
<i>Behoort bij:</i> Besluit 2020062575			

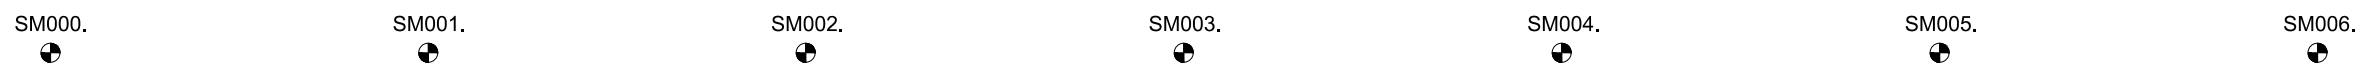

N.A.P.

[illegible]


LEGENDA



Legger: Polder Steenenmuur
(SM000. - SM054.)

Onderdeel: Lengteprofiel Legger

<i>Dijkpaal traject:</i> SM	<i>Met</i> 009	<i>Bladen</i>	<i>Bladnr:</i> 001
<i>Formaat:</i> A3	<i>Schaal:</i> 1:2000/1:1000	<i>Status:</i>	Vastgesteld
<i>Opnamedatum:</i>	<i>Getekend:</i> T-DAM	<i>Datum:</i>	2020
<i>Behoort bij:</i> Besluit 2020062575			

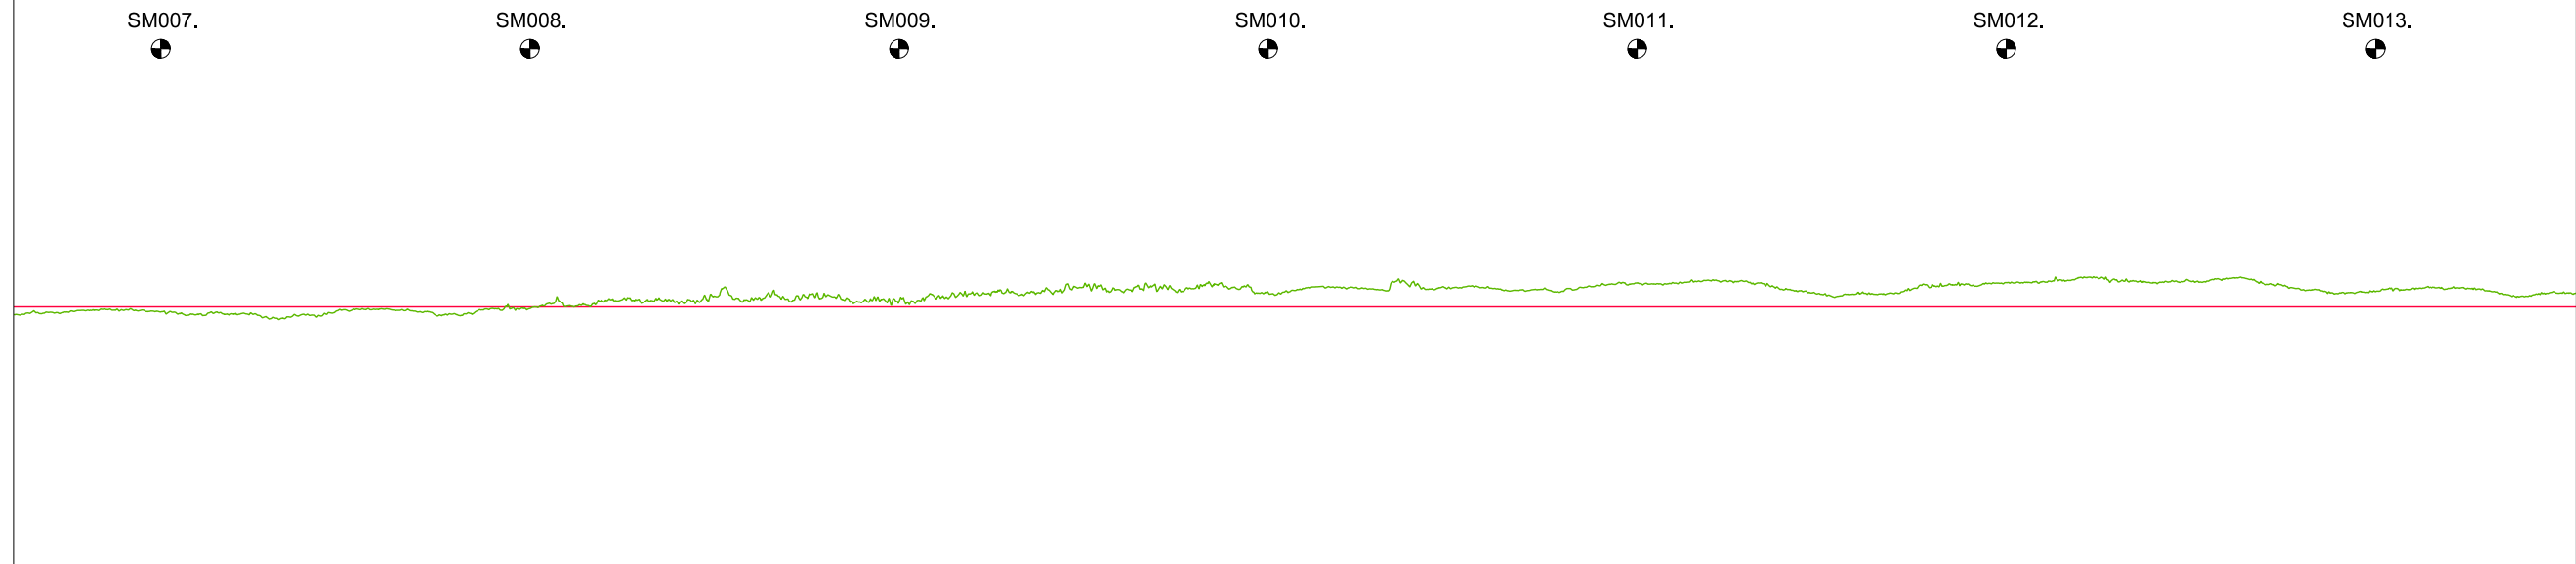[illegible]

LEGENDA

— Leggerprofiel.

— Profiel van Vrije Ruimte.

— Beheerprofiel.

----- NAP

⊕ Dijkpaal




Waterschap

Rivierenland

Legger: Polder Steenenmuur (SM000. - SM054.)

Onderdeel: Lengteprofiel Legger

Dijkpaal traject: SM	Met 009	Bladen	Bladnr: 002
Formaat: A3	Schaal: 1:2000/1:1000	Status:	Vastgesteld
Opnamedatum:	Getekend: T-DAM	Datum:	2020
Behoort bij: Besluit 2020062575			

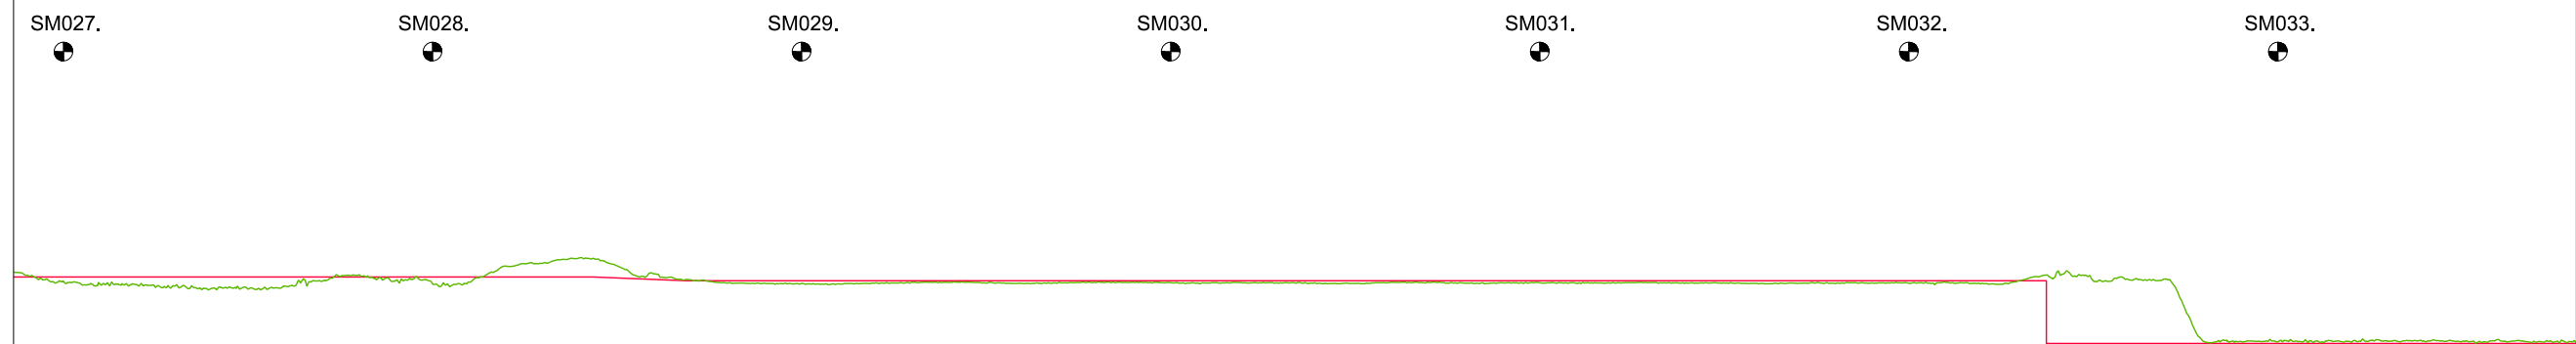

N.A.P.

[illegible]

LEGENDA

- Leggerprofiel.
- Profiel van Vrije Ruimte.
- Beheerprofiel.


----- NAP
 Dijkpaal



Legger: Polder Steenenmuur
(SM000. - SM054.)

Onderdeel: Lengteprofiel Legger

<i>Dijkpaal traject:</i> SM	<i>Met</i> 009 <i>Bladen</i>	<i>Bladnr:</i> 005
<i>Formaat:</i> A3	<i>Schaal:</i> 1:2000/1:1000	<i>Status:</i> Vastgesteld
<i>Opnamedatum:</i>	<i>Getekend:</i> T-DAM	<i>Datum:</i> 2020
<i>Behoort bij:</i> Besluit 2020062575		

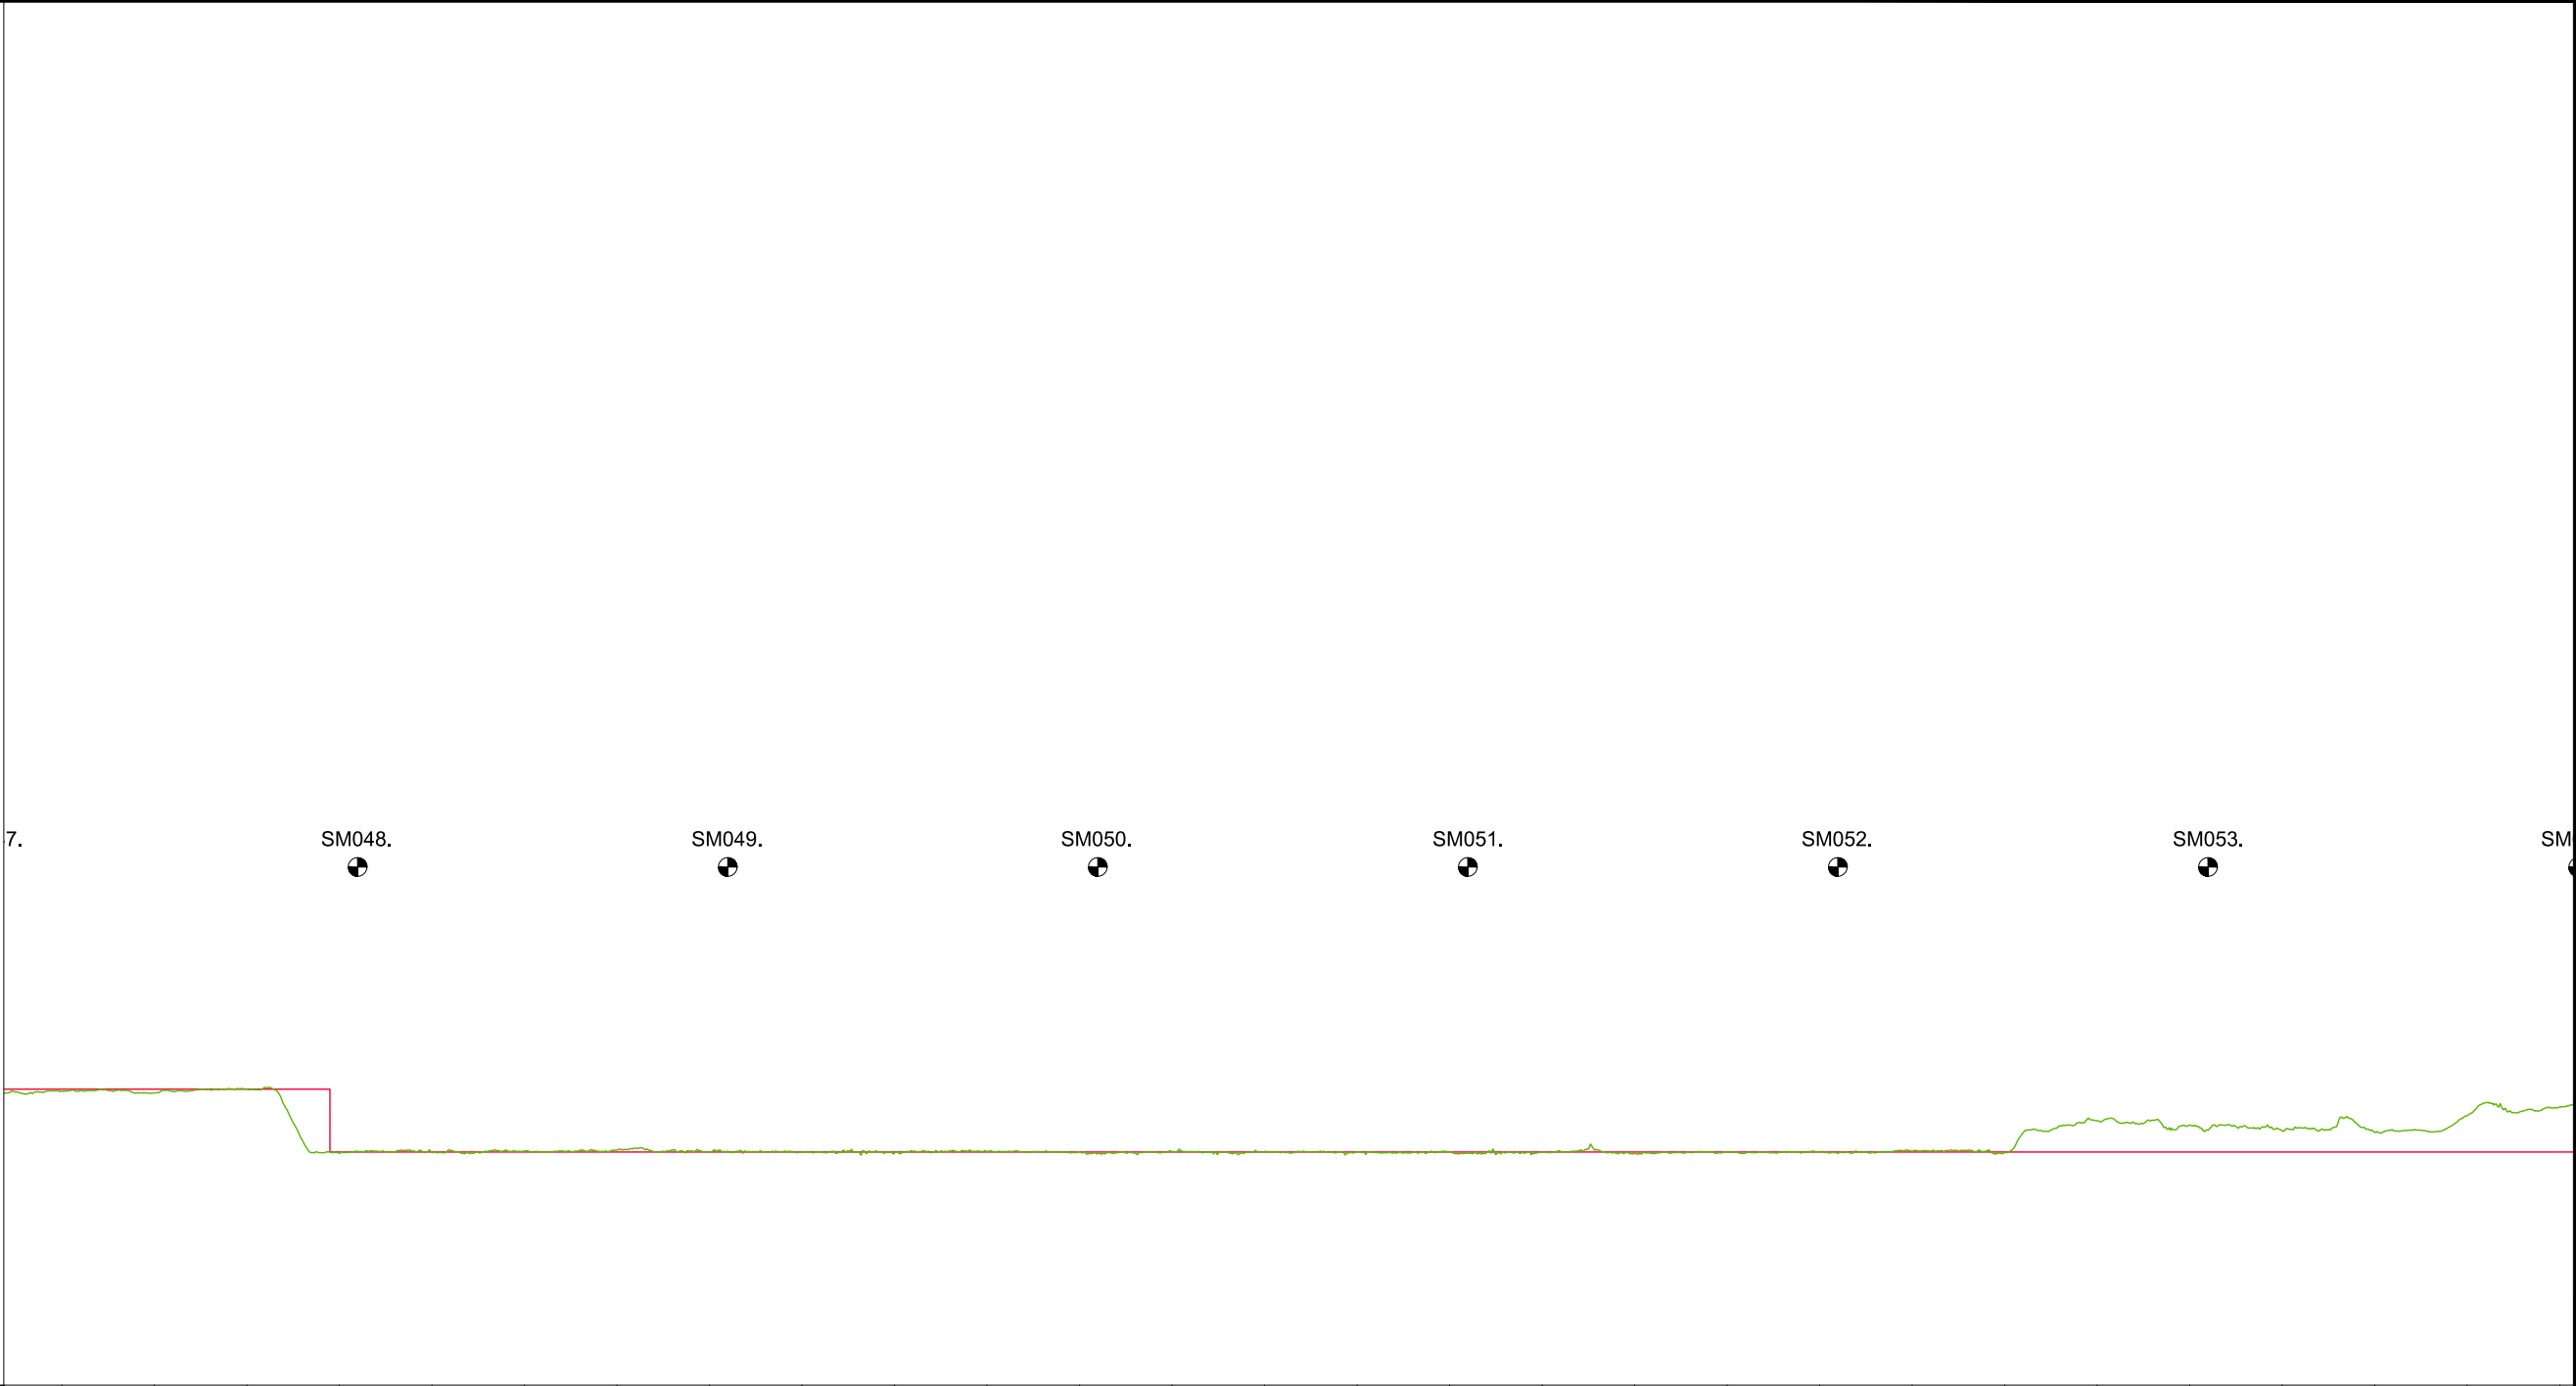

KUNSTWERK GEGEVENS Meters t.o.v. N.A.P.																														
LEgger Meters t.o.v. N.A.P.	+4.00	+4.00	+4.00	+3.15	+3.15	+3.15	+3.15	+3.15	+3.15	+3.15	+3.15	+3.15	+3.15	+3.15	+3.15	+3.15	+3.15	+3.15	+3.15	+3.15	+3.15	+3.15	+3.15	+3.15	+3.15	+3.15	+3.15	+3.15	+3.15	
BEHEERREGISTER Meters t.o.v. N.A.P.	+3.97	+3.95	+4.00	+3.13	+3.14	+3.16	+3.18	+3.15	+3.15	+3.14	+3.15	+3.15	+3.16	+3.16	+3.15	+3.15	+3.15	+3.15	+3.15	+3.15	+3.16	+3.15	+3.57	+3.51	+3.43	+3.42	+3.64	+3.76		
AFSTANDEN Meters t.o.v. het nulpunt	4725.00	4750.00	4775.00	4800.00	4825.00	4850.00	4875.00	4900.00	4925.00	4950.00	4975.00	5000.00	5025.00	5050.00	5075.00	5100.00	5125.00	5150.00	5175.00	5200.00	5225.00	5250.00	5275.00	5300.00	5325.00	5350.00	5375.00	5400.00		

LEGENDA

Leggerprofiel.

Profiel van Vrije Ruimte.

Beheerprofiel.

NAP

Dijkpaal

W

Waterschap
Rivierenland

Legger:

Polder Steenenmuur
(SM000. - SM054.)

Onderdeel:

Lengteprofiel Legger

Dijkpaal traject:

SM

Met

009

Bladen

Bladnr:

008

Formaat:

A3

Schaal:

1:2000/1:1000

Status:

Vastgesteld

Opnamedatum:

Getekend:


T-DAM

Datum:

2020

Behoort bij:

Besluit 2020062575

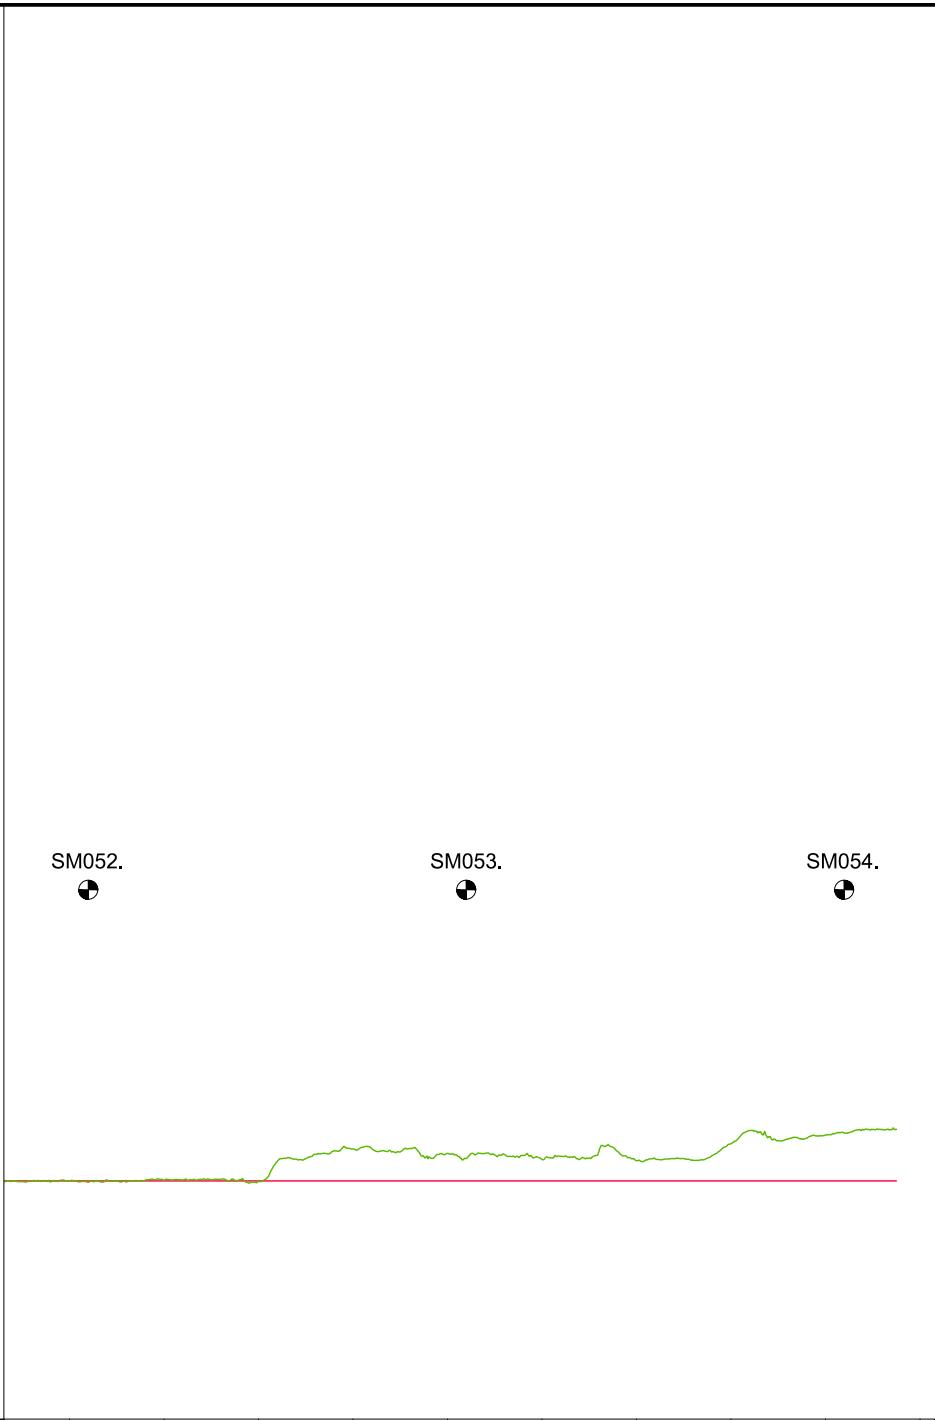

N.A.P.

KUNSTWERK GEGEVENS Meters t.o.v. N.A.P.												
LEgger Meters t.o.v. N.A.P.	+3.15	+3.15	+3.15	+3.15	+3.15	+3.15	+3.15	+3.15	+3.15	+3.15		
BEHEERREGISTER Meters t.o.v. N.A.P.	+3.15	+3.16	+3.15	+3.57	+3.51	+3.43	+3.42	+3.64	+3.76			
AFSTANDEN Meters t.o.v. het nulpunt	5200.00	5225.00	5250.00	5275.00	5300.00	5325.00	5350.00	5375.00	5400.00	5425.00		

LEGENDA

- Leggerprofiel.
- Profiel van Vrije Ruimte.
- Beheerprofiel.
- NAP
- Dijkpaal



Legger: Polder Steenenmuur (SM000. - SM054.)			
Onderdeel: Lengteprofiel Legger			
Dijkpaal traject	Met 009	Bladen	Bladnr: 009
Formaat: A3	Schaal: 1:2000/1:1000	Status:	Vastgesteld
Opnamedatum:	Getekend: T-DAM	Datum:	2020
Behoort bij: Besluit 2020062575			