



Waterschap
Rivierenland

Polder Vogelenzang
Legger Overige Waterkering

Dijkpaaltraject Vogelenzang (VZ000. – VZ039.)

Legger Regionale Waterkering
Dijkpaaltraject Vogelenzang (VZ000. – VZ039.)

Inhoud

- Overzichtskaart Dijkpaaltraject Vogelenzang
- Situatiebladen (1:1.000)
- Dwarsprofielen (1:200)
- Lengteprofielen (1:2.000/1:100)



Referentielijn soort :

- Primaire waterkering
- Regionale waterkering
- Overige waterkering



Situatieblad 1:1000 met bladnummer



Legger :

Onderdeel : Overzichtskaart Dijkpaaltraject

Dijkpaal traject :

Aantal bladen : 001

Bladnr : 001

Formaat : A3

Schaal :

Status : Vastgesteld

Opnamedatum : -

Getekend : T-DAM

Datum : 2020

Besluitnr : Besluit 2020062575

Tekeningnr : -



Dijkpalen

Referentielijn Primaire Kering

Referentielijn Regionale Kering

Referentielijn Overige Kering

Teenlijn

Waterstaatswerk

Beschermingszone

Stortsteen

Harde Bekleding

Duiker

Wandconstructie

Coupure

Sluis

Gemaal

Keringverbeteringsconstructie

Afsluiter Leidingen

Drainages

Hoofdgebouwen

Overig bouwwerk

Kadastraal perceel

AZ003 +031M

Dwarsprofiel-locatie

Waterschap
Rivierenland

Legger : Polder Vogelenzang

Onderdeel : Situatie Legger		
Dijkpaal traject : VZ	Aantal bld : 010	Bladnr : 002
Formaat : A3	Schaal : 1 : 1000	Status : Vastgesteld
Opnamedatum : -	Getekend : T-DAM	Datum : 2020
Besluitnr : 2020062575	Tek. nr. : VZ002	



Dijkpalen

Referentielijn Primaire Kering

Referentielijn Regionale Kering

Referentielijn Overige Kering

Teenlijn

Waterstaatswerk

Beschermszone

Stortsteen

Harde Bekleding

Duiker

Wandconstructie

Coupure

Sluis

Gemaal

Keringverbeteringsconstructie

Afsluiters Leidingen

Drainages

Hoofdgebouwen

Overig bouwwerk

Kadastraal perceel


AZ003 +031M

Dwarsprofiel-locatie

Waterschap
Rivierenland

Legger : Polder Vogelenzang

Onderdeel :	Situatie Legger	
Dijkpaal traject : VZ	Aantal bld : 010	Bladnr : 003
Formaat : A3	Schaal : 1 : 1000	Status : Vastgesteld
Opnamedatum : -	Getekend : T-DAM	Datum : 2020
Besluitnr : 2020062575	Tek. nr. : VZ003	

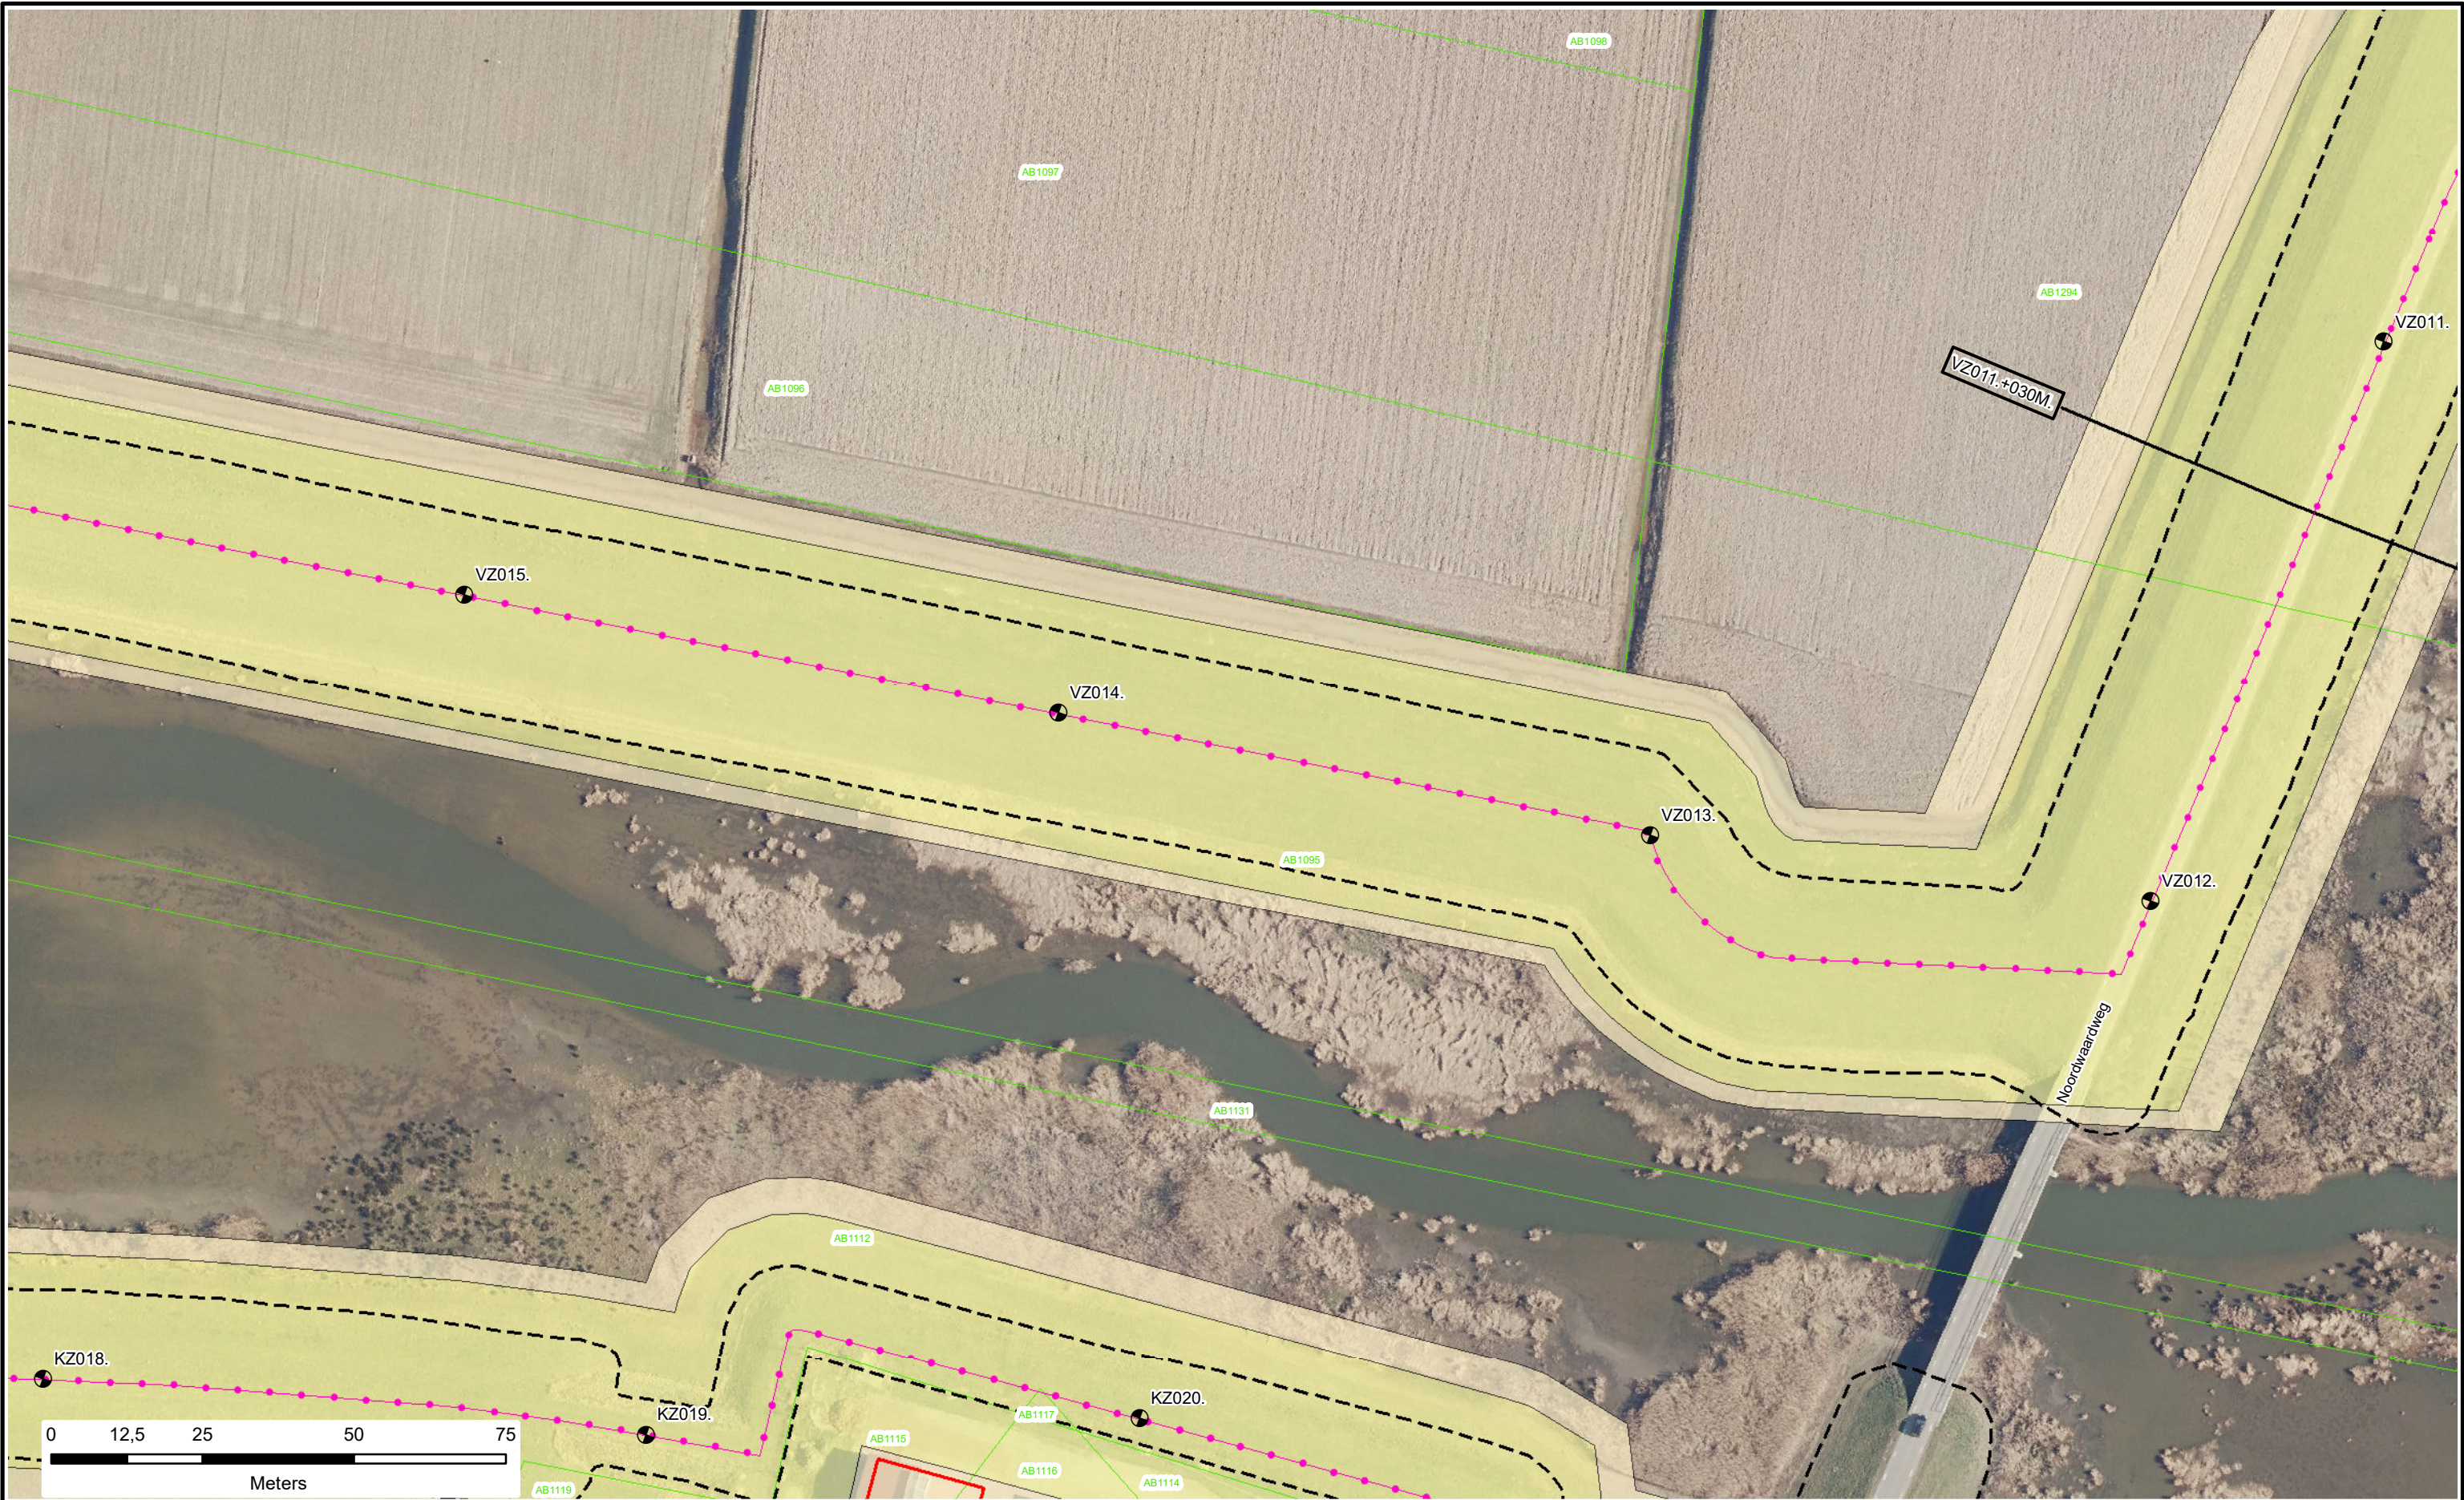

Dijkpalen

Referentielijn Primaire Kering

Referentielijn Regionale Kering

Referentielijn Overige Kering

Teenlijn

Waterstaatswerk

Beschermszone

Stortsteen

Harde Bekleding

Duiker

Wandconstructie

Coupure

Sluis

Gemaal

Keringverbeteringsconstructie

Afsluiter Leidingen

Drainages

Hoofdgebouwen

Overig bouwwerk

Kadastraal perceel

AZ003 +031M

Dwarsprofiel-locatie

Waterschap
Rivierenland

Legger : Polder Vogelenzang

Onderdeel :	Situatie Legger	
Dijkpaal traject : VZ	Aantal bld : 010	Bladnr : 004
Formaat : A3	Schaal : 1 : 1000	Status : Vastgesteld
Opnamedatum : -	Getekend : T-DAM	Datum : 2020
Besluitnr : 2020062575	Tek. nr. : VZ004	



Dijkpalen

Referentielijn Primaire Kering

Referentielijn Regionale Kering

Referentielijn Overige Kering

Teenlijn

Waterstaatswerk

Beschermingszone

Stortsteen

Harde Bekleding

Duiker

Wandconstructie

Coupure

Sluis

Gemaal

Keringverbeteringsconstructie

Afsluiter Leidingen

Drainages

Hoofdgebouwen

Overig bouwwerk

Kadastraal perceel

AZ003. +031M

Dwarsprofiel-locatie

Legger : Polder Vogelenzang

Onderdeel : Situatie Legger		
Dijkpaal traject : VZ	Aantal bld : 010	Bladnr : 005
Formaat : A3	Schaal : 1 : 1000	Status : Vastgesteld
Opnamedatum : -	Getekend : T-DAM	Datum : 2020
Besluitnr : 2020062575		Tek. nr. : VZ005



Dijkpalen

Referentielijn Primaire Kering

Referentielijn Regionale Kering

Referentielijn Overige Kering

Teenlijn

Waterstaatswerk

Bescherminingszone

Stortsteen

Harde Bekleding

Duiker

Wandconstructie

Coupure

Sluis

Gemaal

Keringverbeteringsconstructie

Afsluiters Leidingen

Drainages

Hoofdgebouwen

Overig bouwwerk

Kadastraal perceel



AZ003 +031M

Dwarsprofiel-locatie

Waterschap
Rivierenland

Legger : Polder Vogelenzang

Onderdeel : Situatie Legger		
Dijkpaal traject : VZ	Aantal bld : 010	Bladnr : 006
Formaat : A3	Schaal : 1 : 1000	Status : Vastgesteld
Opnamedatum : -	Getekend : T-DAM	Datum : 2020
Besluitnr : 2020062575	Tek. nr. : VZ006	

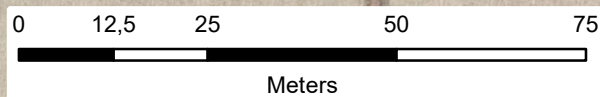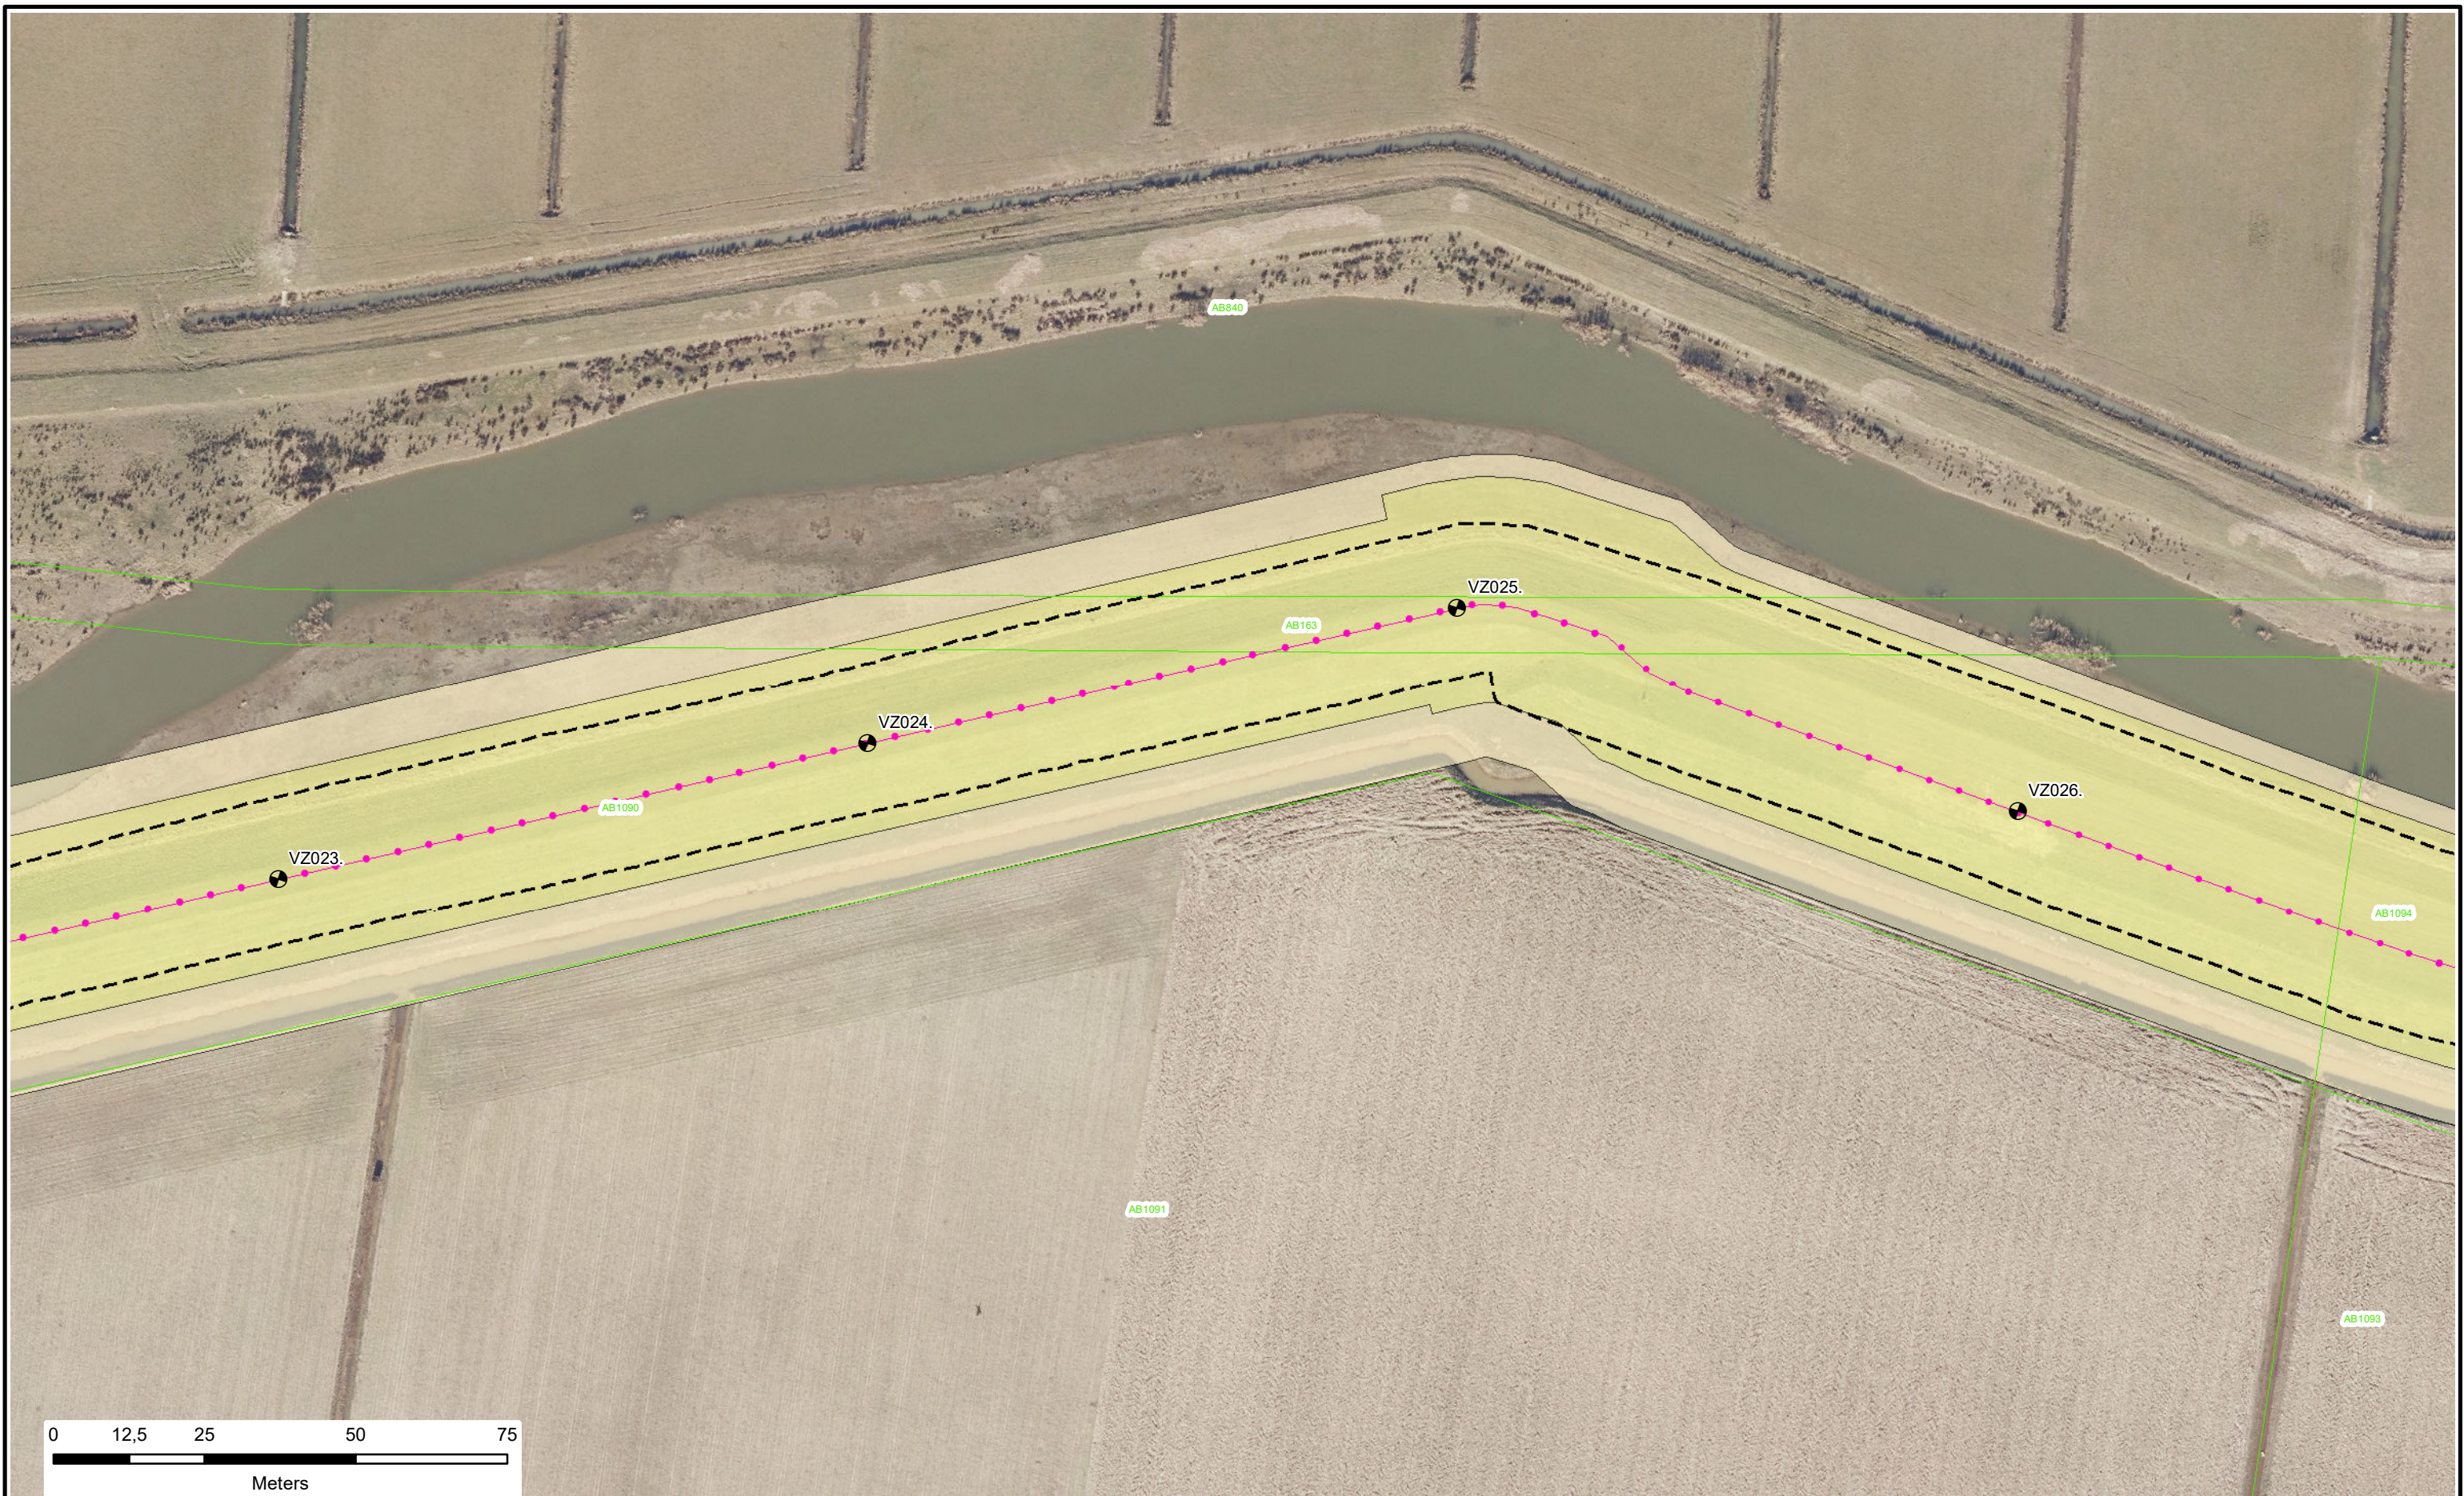

- Dijkpalen
- Referentielijn Primaire Kering
- Referentielijn Regionale Kering
- Referentielijn Overige Kering
- Teenlijn

- Waterstaatswerk
- Beschermingszone
- Stortsteen
- Harde Bekleding

- Duiker
- Wandconstructie
- Coupure
- Sluis
- Gemaal
- Keringverbeteringsconstructie

- Afsluiters Leidingen
- Drainages
- Hoofdgebouwen
- Overig bouwwerk
- Kadastraal perceel


Dwarsprofiel-
locatie

AZ003+031M



Legger : Polder Vogelenzang

Onderdeel : Situatie Legger		
Dijkpaal traject : VZ	Aantal bld : 010	Bladnr : 007
Formaat : A3	Schaal : 1 : 1000	Status : Vastgesteld
Opnamedatum : -	Getekend : T-DAM	Datum : 2020
Besluitnr : 2020062575	Tek. nr. : VZ007	

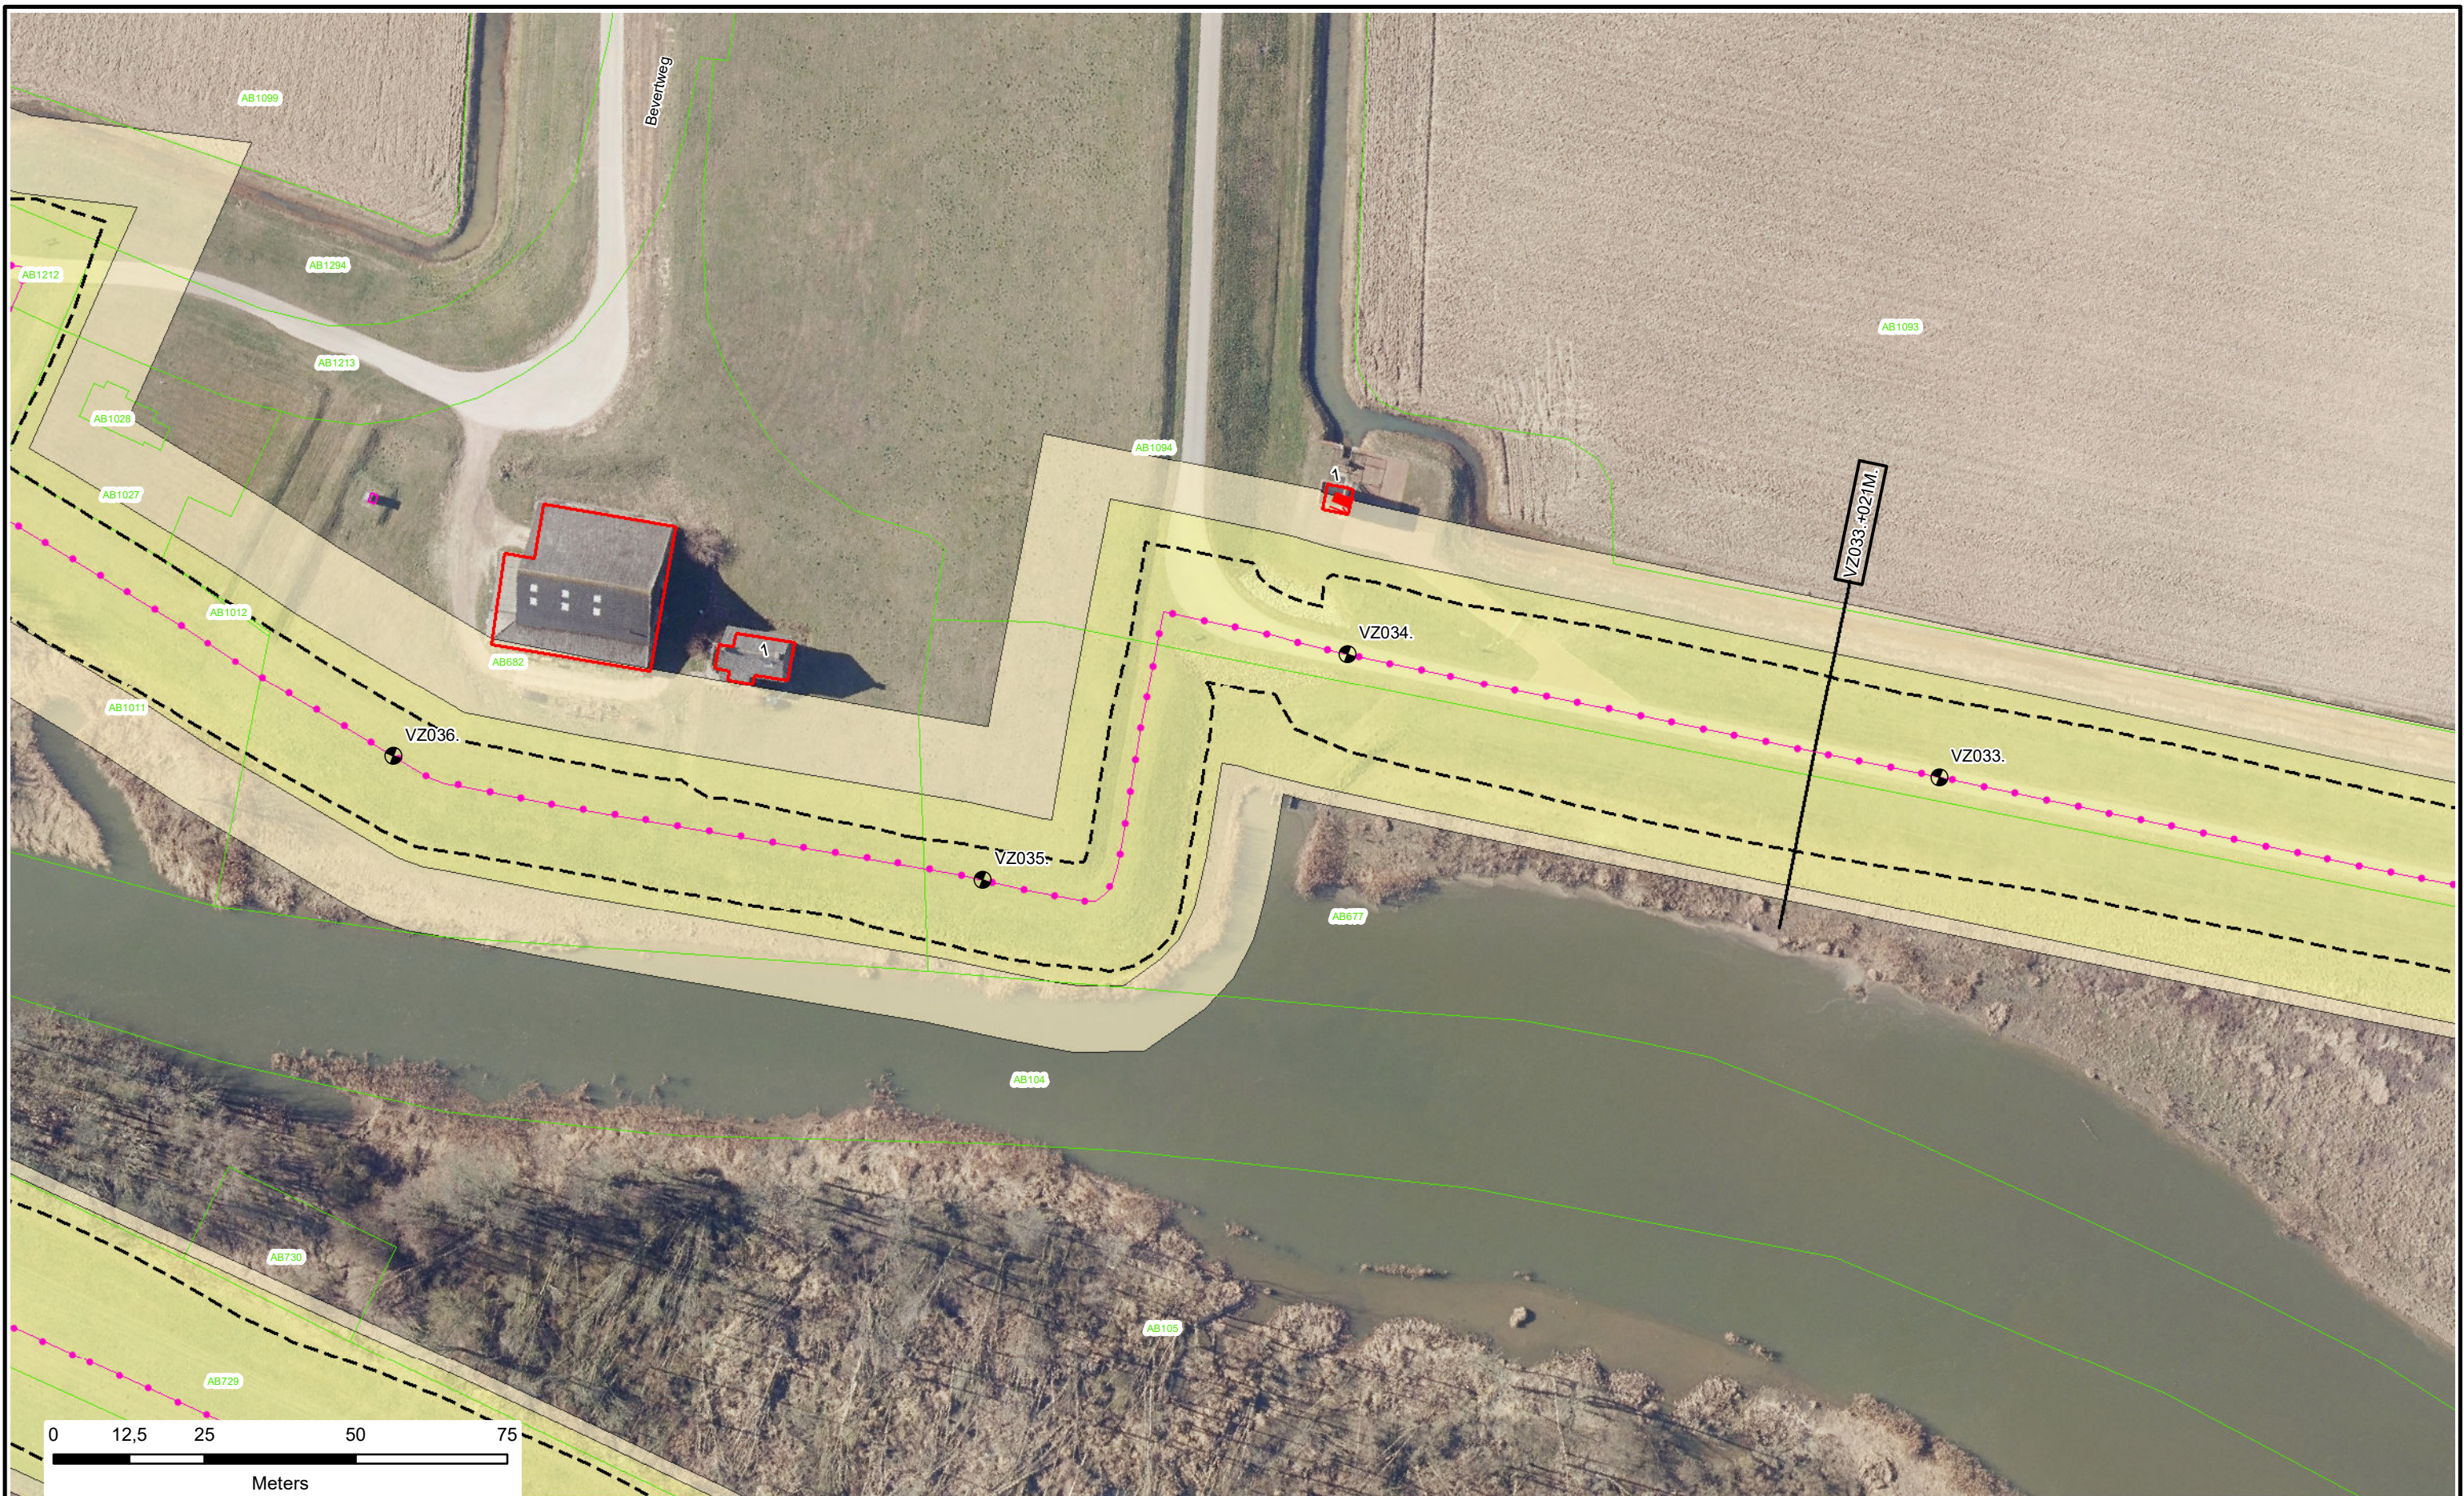

- Dijkpalen
- Referentielijn Primaire Kering
- Referentielijn Regionale Kering
- Referentielijn Overige Kering
- Teenlijn

- Waterstaatswerk
- Beschermszone
- Stortsteen
- Harde Bekleding

- Duiker
- Wandconstructie
- Coupure
- Sluis
- Gemaal
- Keringverbeterings-constructie

- Afsluiters Leidingen
- Drainages
- Hoofdgebouwen
- Overig bouwwerk
- Kadastraal perceel


Dwarsprofiel-
locatie

AZ003.+031M



Legger : Polder Vogelenzang

Onderdeel : Situatie Legger		
Dijkpaal traject : VZ	Aantal bld : 010	Bladnr : 009
Formaat : A3	Schaal : 1 : 1000	Status : Vastgesteld
Opnamedatum : -	Getekend : T-DAM	Datum : 2020
Besluitnr : 2020062575		Tek. nr. : VZ009

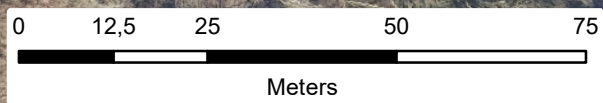

- Dijkpalen
- Referentielijn Primaire Kering
- Referentielijn Regionale Kering
- Referentielijn Overige Kering
- Teenlijn

- Waterstaatswerk
- Beschermszone
- Stortsteen
- Harde Bekleding

- Duiker
- Wandconstructie
- Coupure
- Sluis
- Gemaal
- Keringverbeteringsconstructie

- Afsluiter Leidingen
- Drainages
- Hoofdgebouwen
- Overig bouwwerk
- Kadastraal perceel

Dwarsprofiel-
locatie


AZ003.+031M




Legger : Polder Vogelenzang

Onderdeel : Situatie Legger		
Dijkpaal traject : VZ	Aantal bld : 010	Bladnr : 010
Formaat : A3	Schaal : 1 : 1000	Status : Vastgesteld
Opnamedatum : -	Getekend : T-DAM	Datum : 2020
Besluitnr : 2020062575	Tek. nr. : VZ010	

DWP VZ001.+069m.
VZ000.+000m. - VZ008.+079m.)

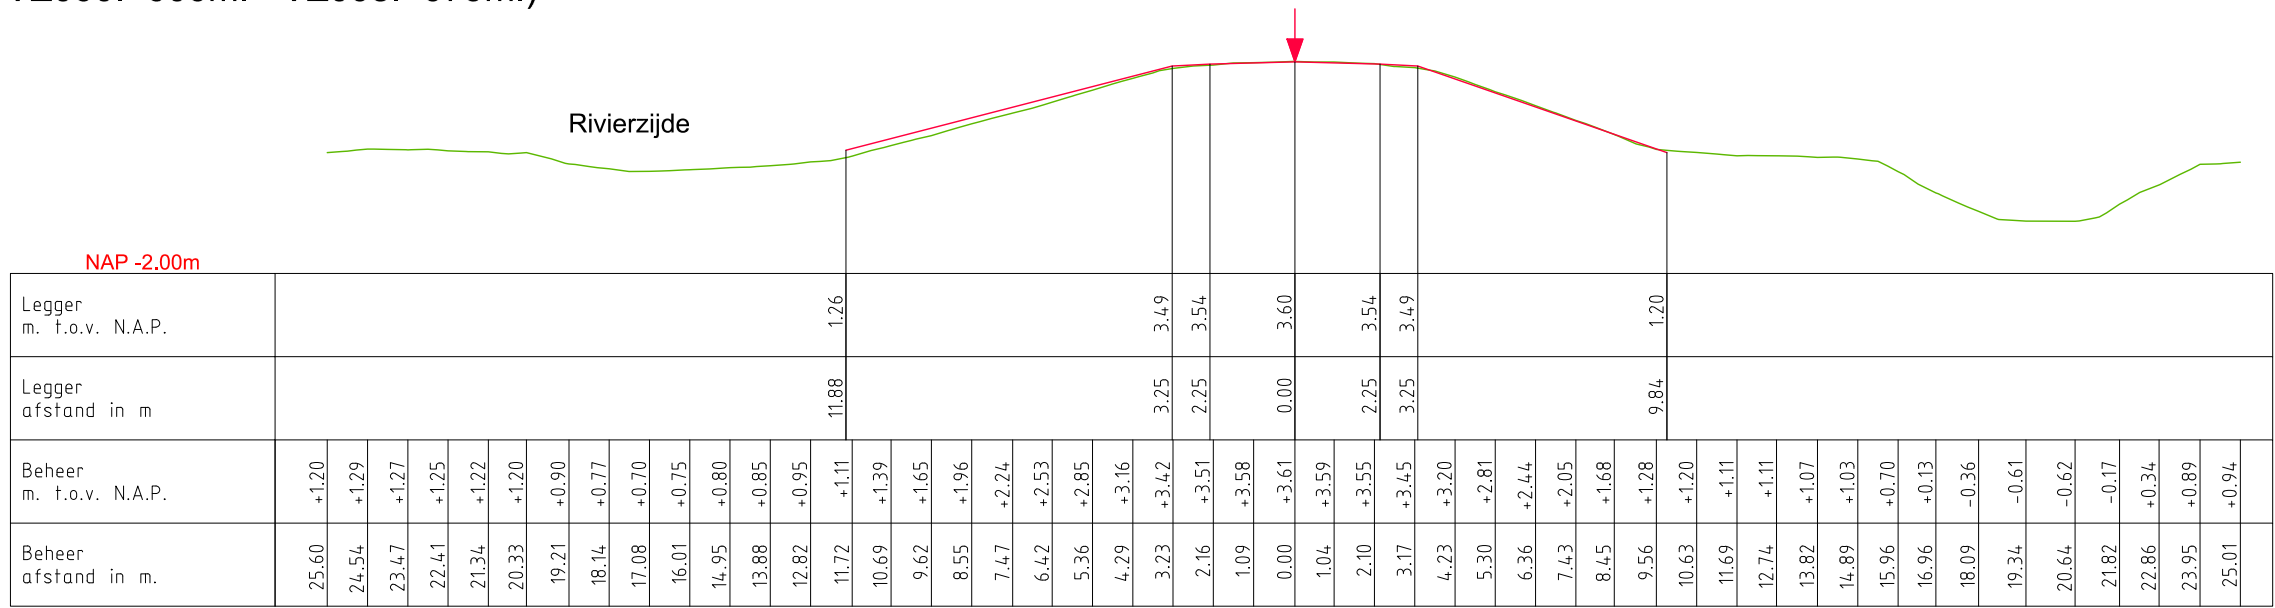

DWP VZ009.+082m.
VZ008.+079m. - VZ010.+046m.)

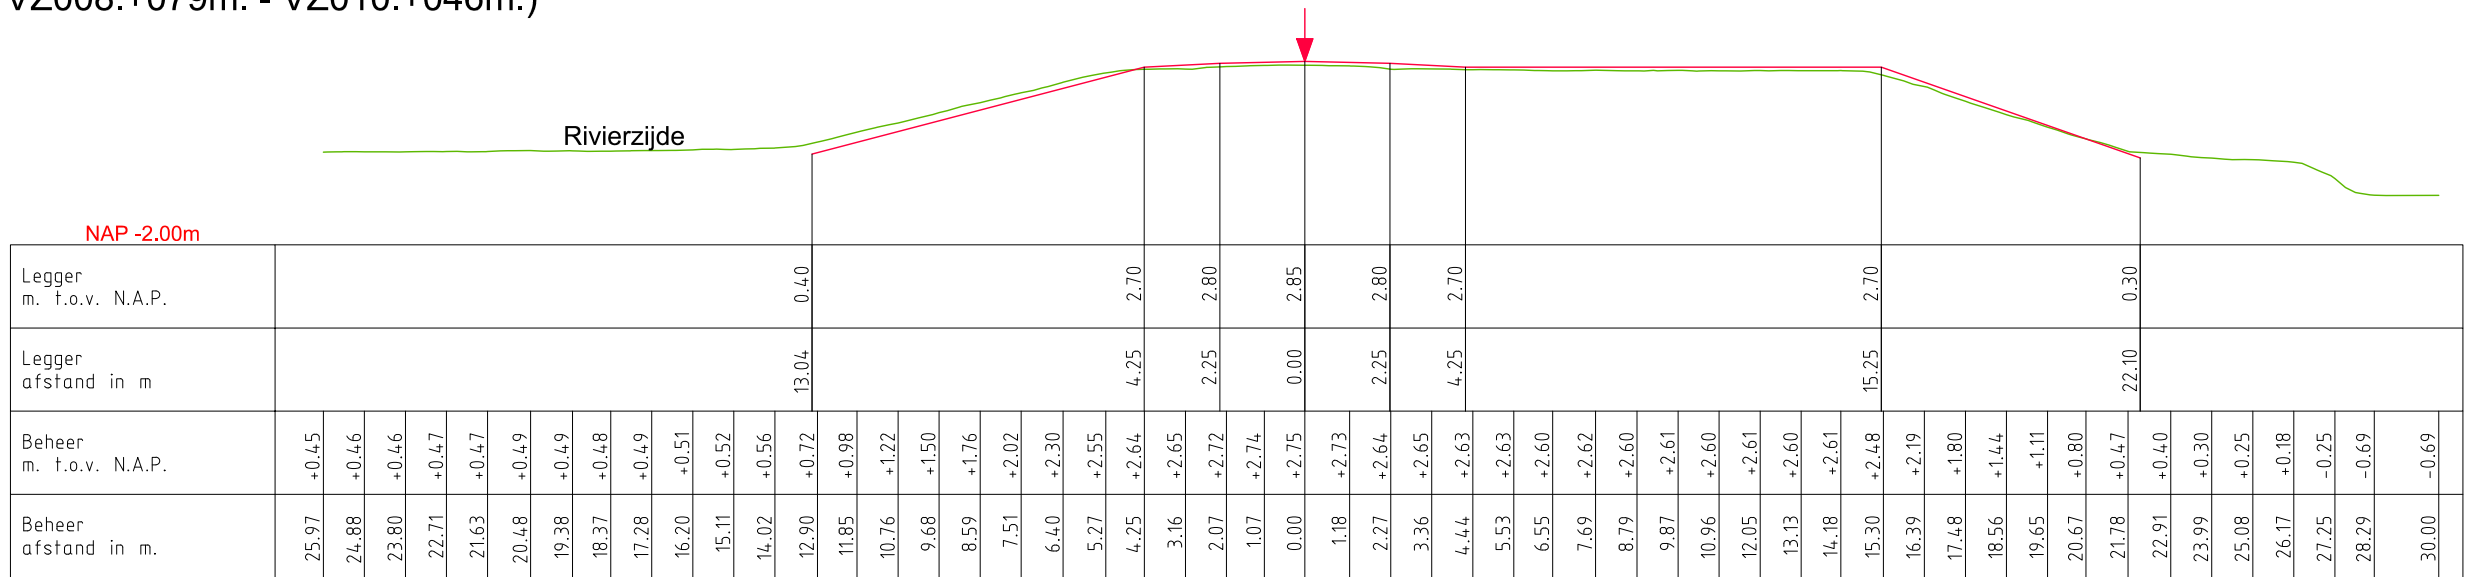


LEGENDA

- Leggerprofiel.
- Referentielijn (Buitenkruin)
- Profiel van Vrije Ruimte.
- Beheerprofiel.




Legger: Polder Vogelenzang (VZ000. - VZ039.)			
Onderdeel: Dwarsprofielen Legger			
Dijkpaal traject: VZ	Met 005	Bladen	Bladnr: 001
Formaat: A3	Schaal: 1 : 200	Status:	Vastgesteld
Opnamedatum:	Getekend: T-DAM	Datum:	2020
Behoort bij: Besluit 2020062575			

DWP VZ011.+030m.
(VZ010.+046m. - VZ012.+013m.)

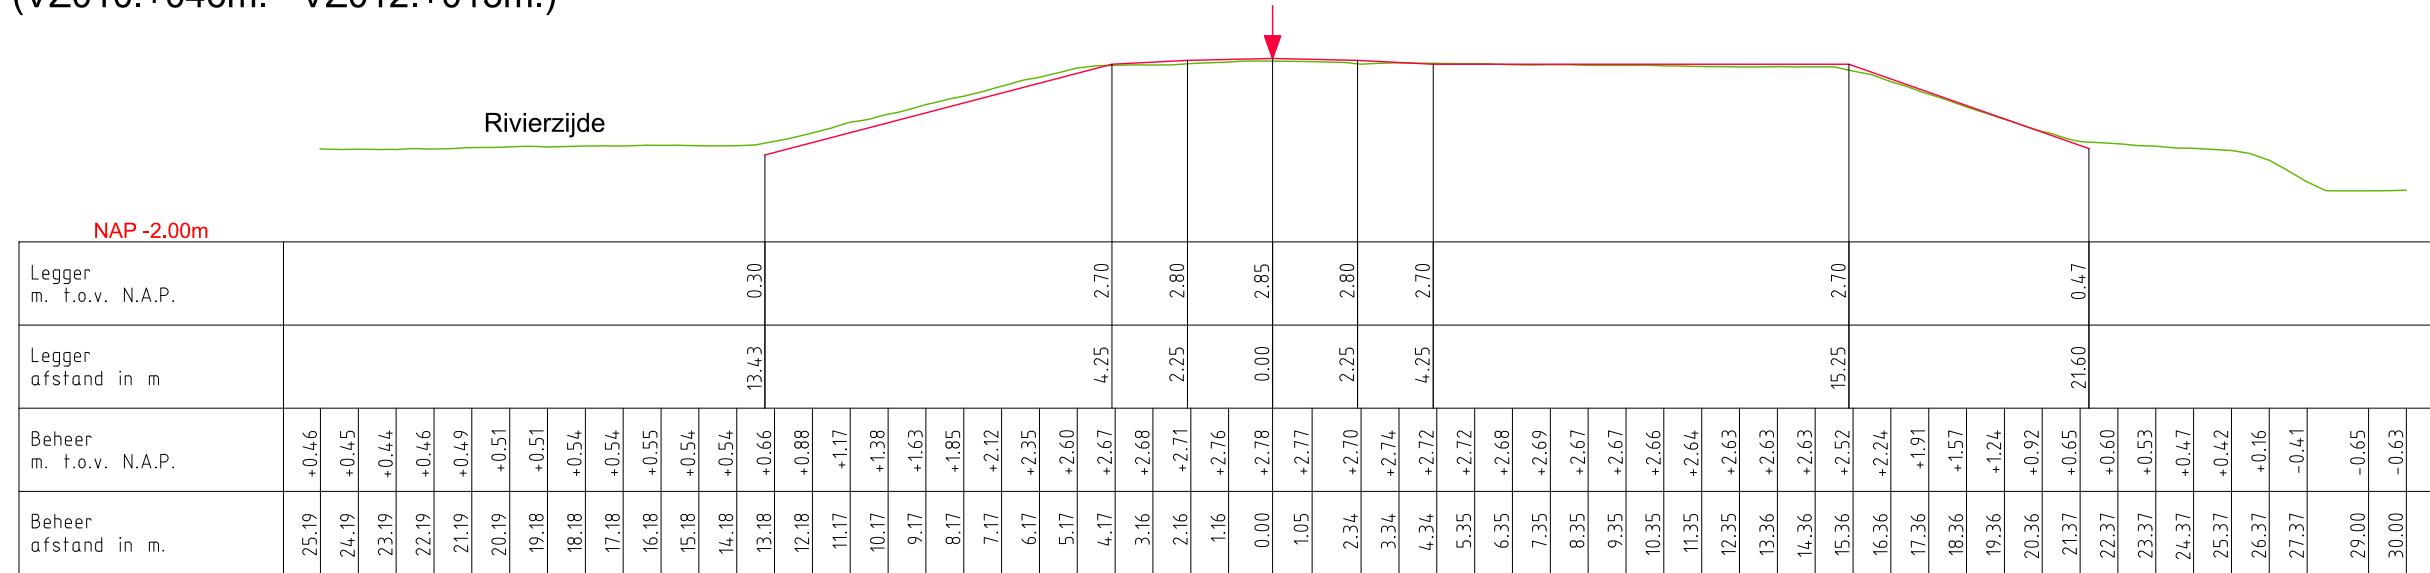

DWP VZ015.+089m.
(VZ012.+013m. - VZ017.+094m.)

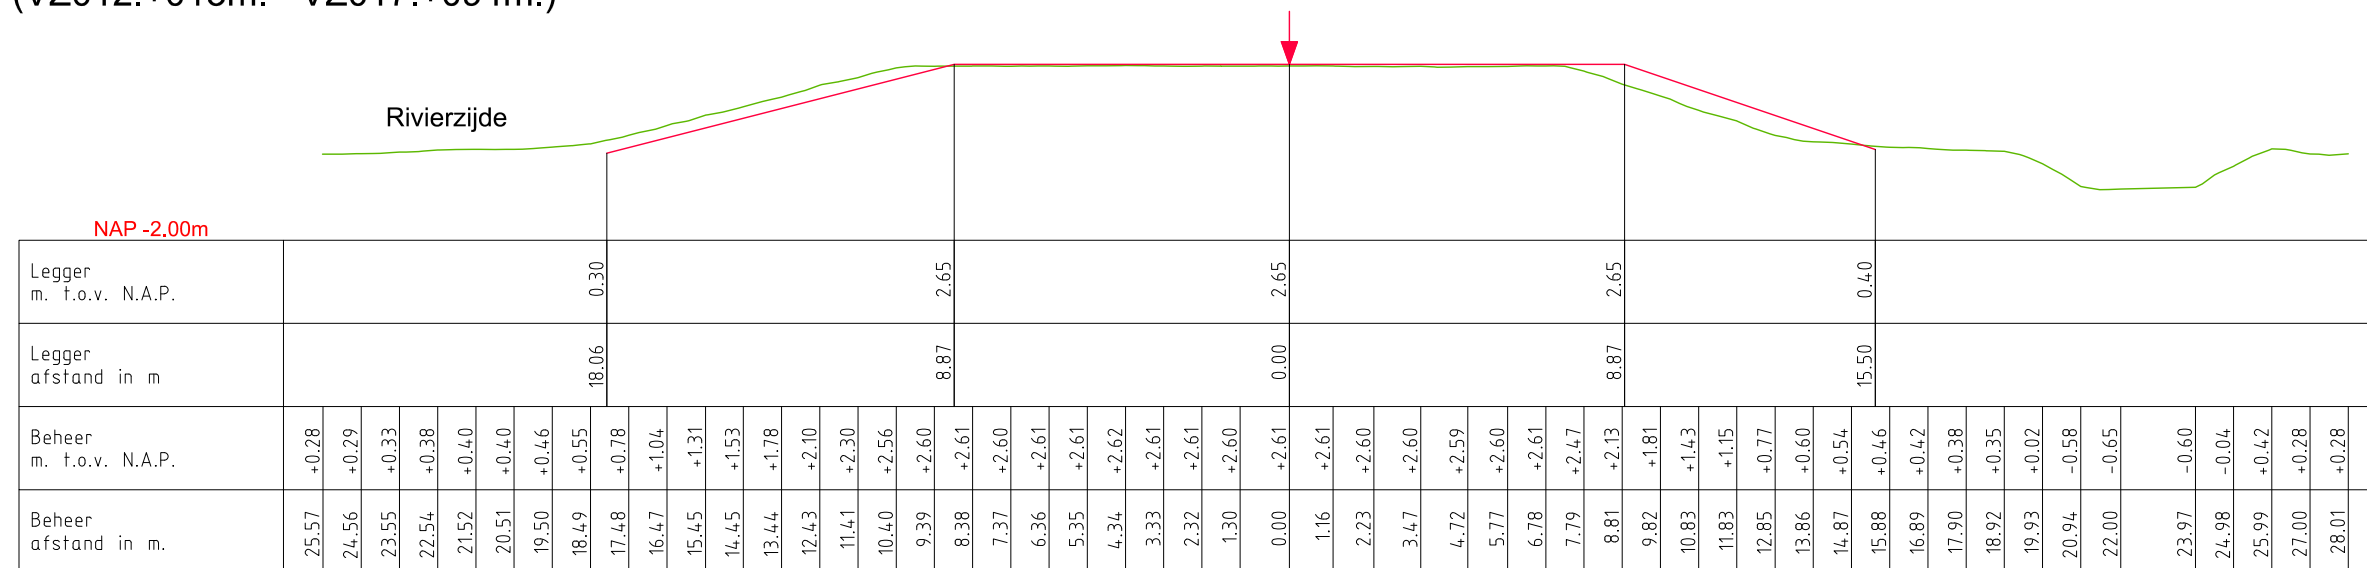

LEGENDA

— Leggerprofiel. ▼ Referentielijn (Buitenkruin)

— Profiel van Vrije Ruimte.

— Beheerprofiel.




Legger: Polder Vogelenzang
(VZ000. - VZ039.)


Onderdeel: Dwarsprofielen Legger

<i>Dijkpaal traject:</i> VL	<i>Met</i> 005	<i>Bladen</i>	<i>Bladnr:</i> 002
<i>Formaat:</i> A3	<i>Schaal:</i> 1 : 200	<i>Status:</i>	Vastgesteld
<i>Opnamedatum:</i>	<i>Getekend:</i> T-DAM	<i>Datum:</i>	2020
<i>Behoort bij:</i> Besluit 2020062575			

DWP VZ018.+052m.
(VZ017.+094m. - VZ019.+072m.)

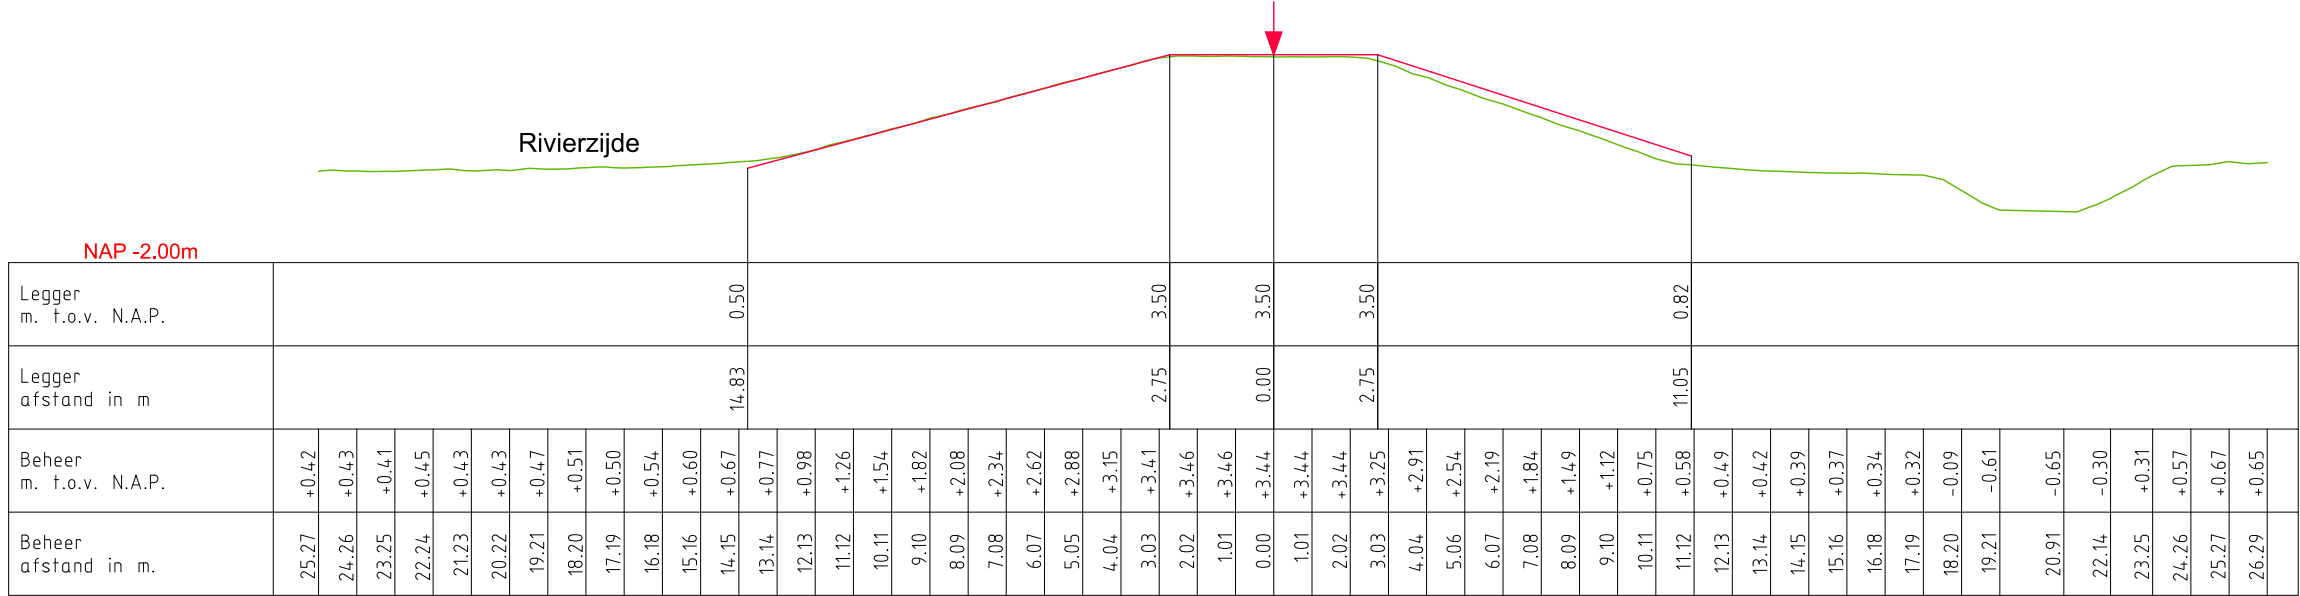

DWP VZ022.+009m.
(VZ019.+072m. - VZ024.+096m.)

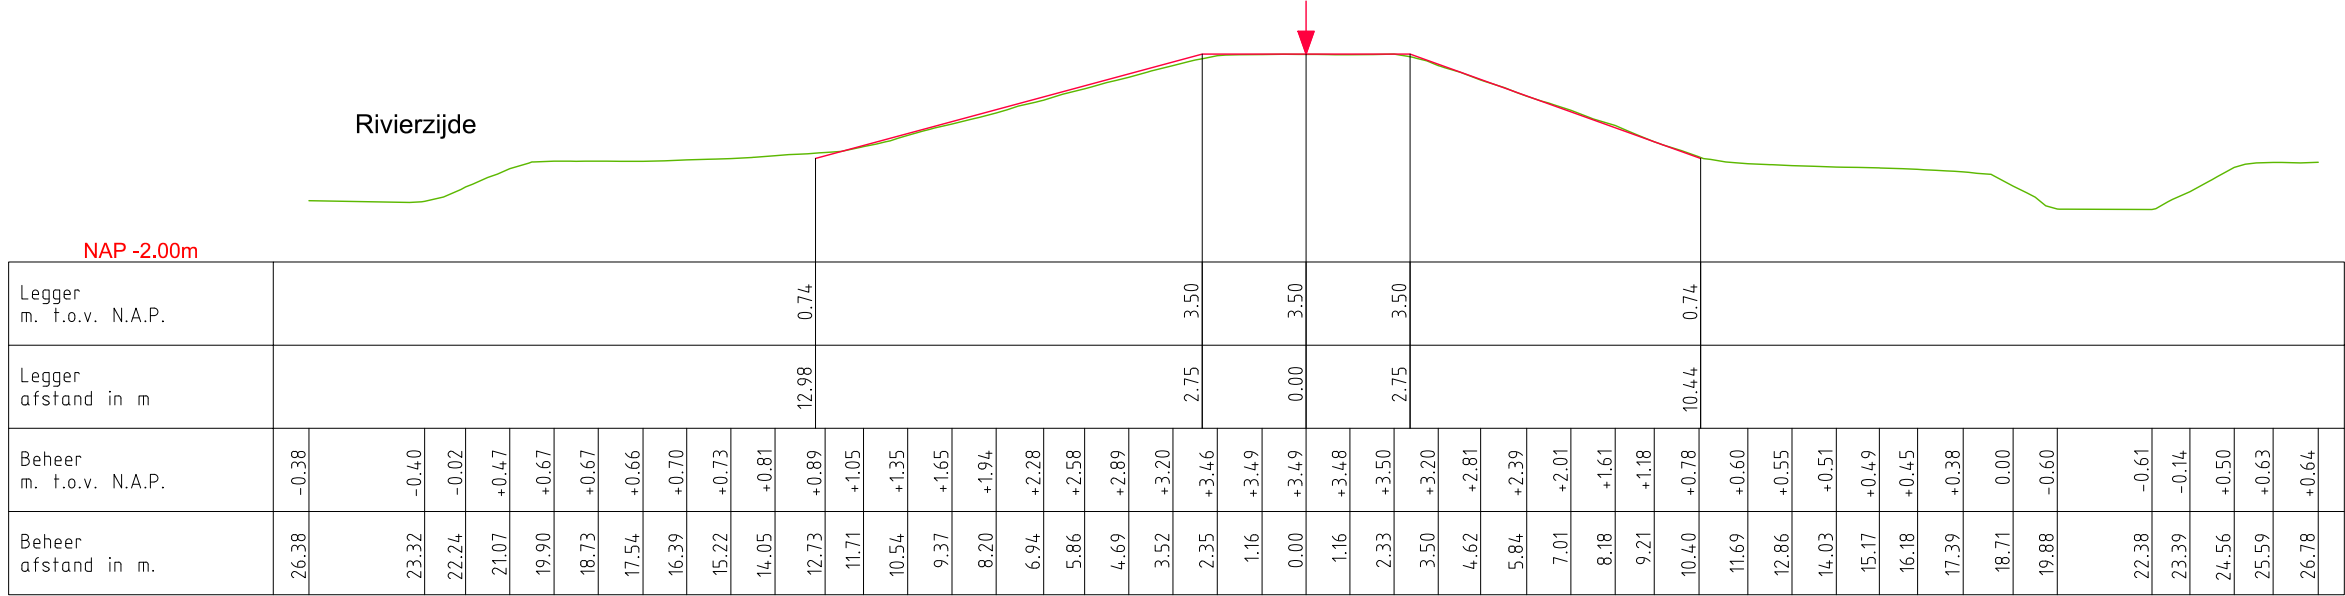


LEGENDA

- Leggerprofiel.
- Profiel van Vrije Ruimte.
- Beheerprofiel.
- ↓ Referentielijn (Buitenkruin)




Legger: Polder Vogelenzang (VZ000. - VZ039.)			
Onderdeel: Dwarsprofielen Legger			
Dijkpaal traject: VZ	Met 005	Bladen	Bladnr: 003
Formaat: A3	Schaal: 1 : 200	Status:	Vastgesteld
Opnamedatum:	Getekend: T-DAM	Datum:	2020
Behoort bij: Besluit 2020062575			

DWP VZ027.+039m.
VZ024.+096m. - VZ029.+096m.)

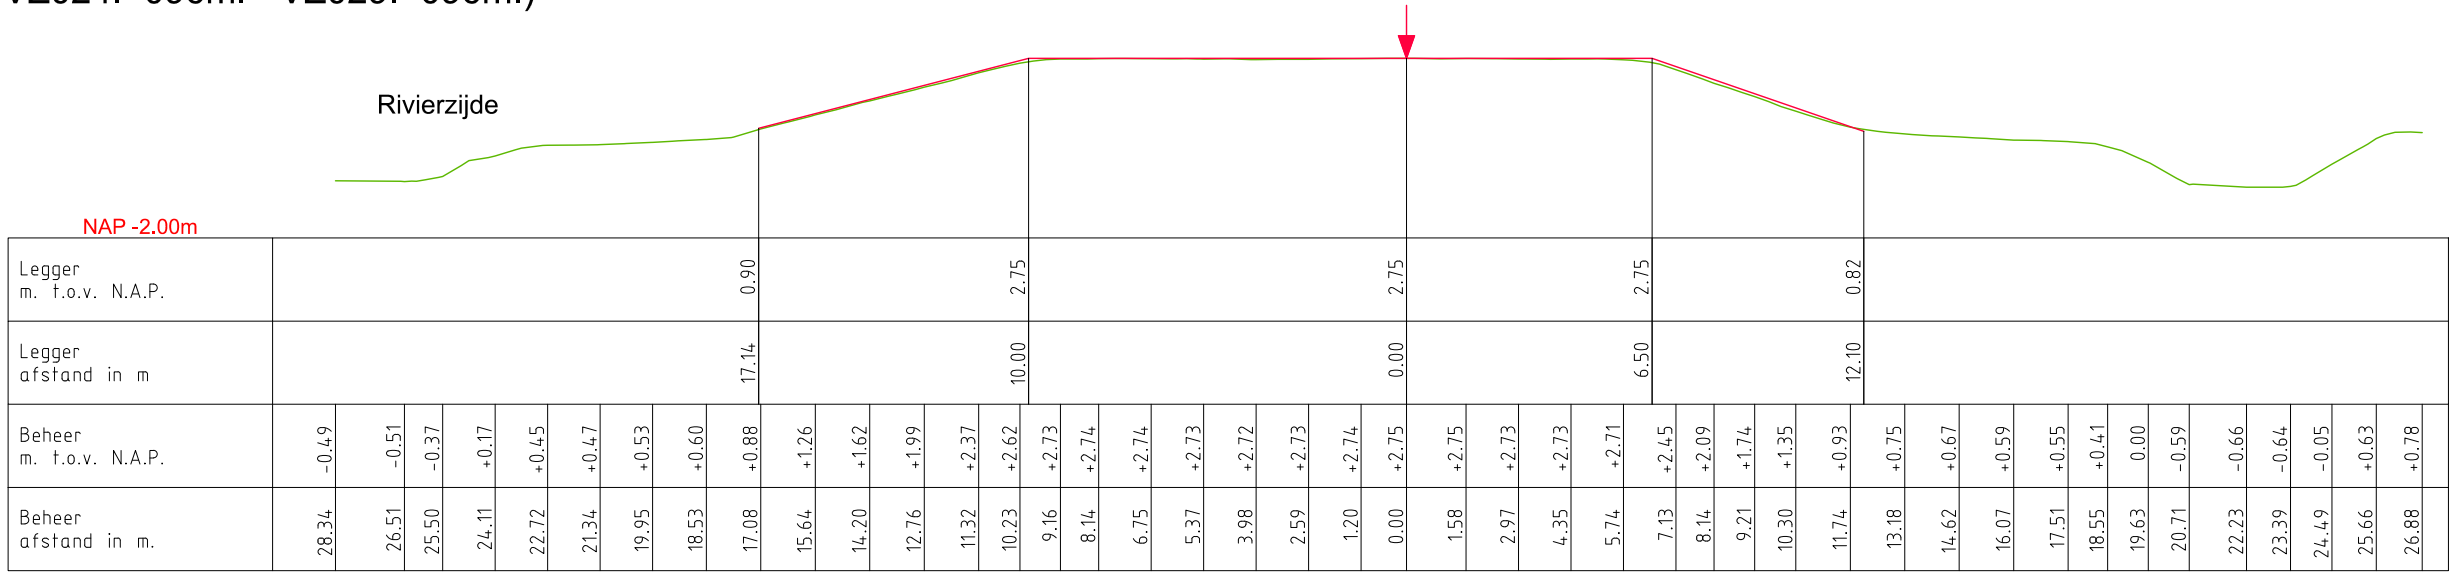

DWP VZ030.+042m.
(VZ029.+096m. - VZ031.+063m.)

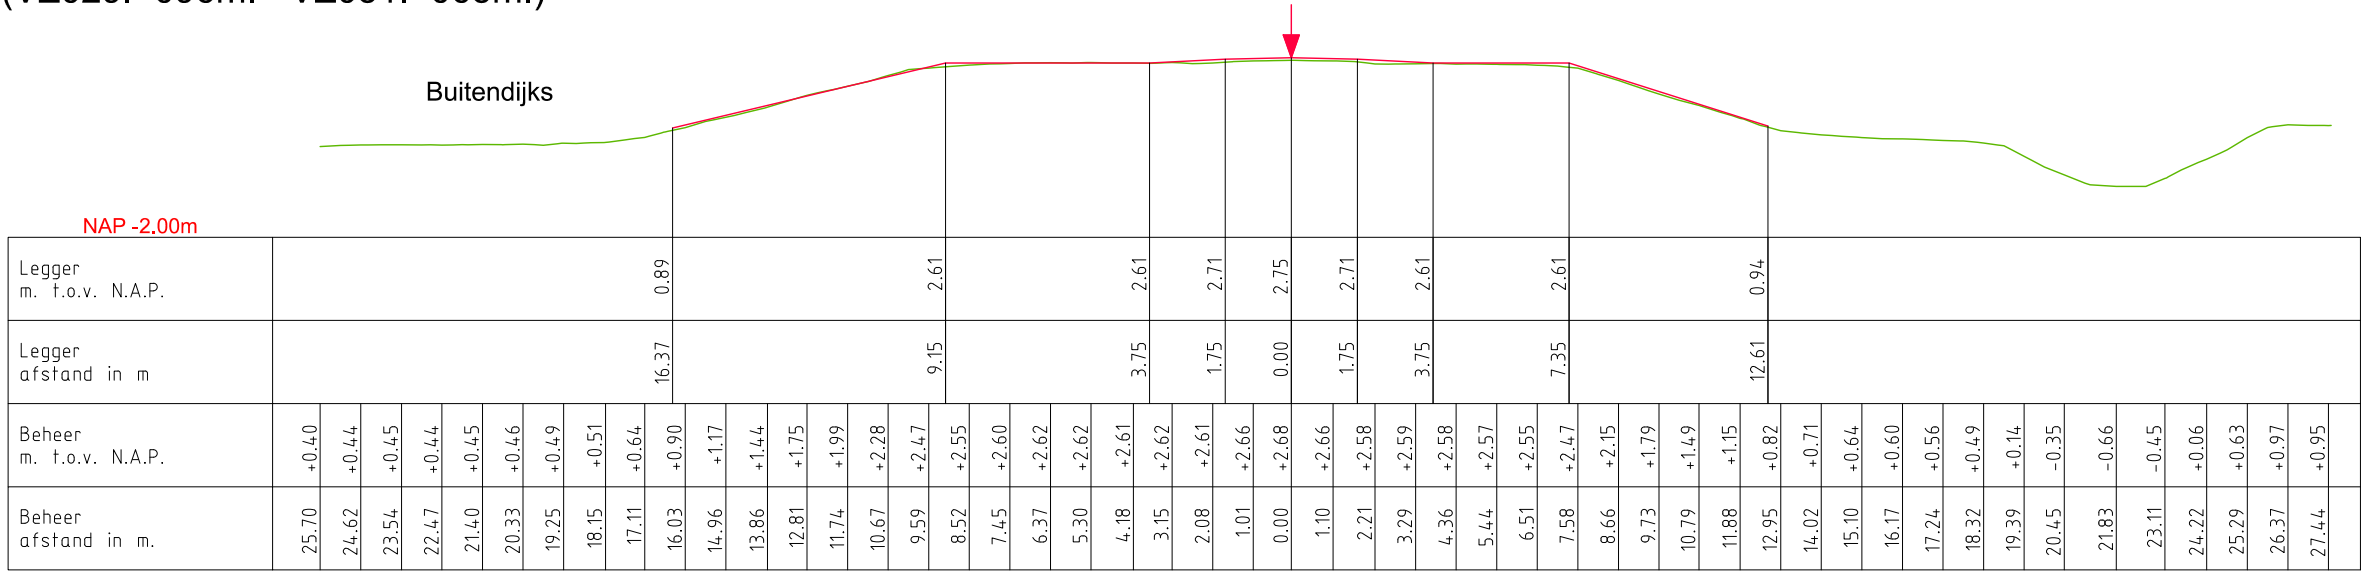


LEGENDA

- Leggerprofiel.
- Profiel van Vrije Ruimte.
- Beheerprofiel.
- ↓ Referentielijn (Buitenkruin)




Legger: Polder Vogelenzang (VZ000. - VZ039.)			
Onderdeel: Dwarsprofielen Legger			
Dijkpaal traject: VZ	Met 005	Bladen	Bladnr: 004
Formaat: A3	Schaal: 1 : 200	Status:	Vastgesteld
Opnamedatum:	Getekend: T-DAM	Datum:	2020
Behoort bij: Besluit 2020062575			

DWP VZ033.+021m.
(VZ031.+063m. - VZ033.+032m.)

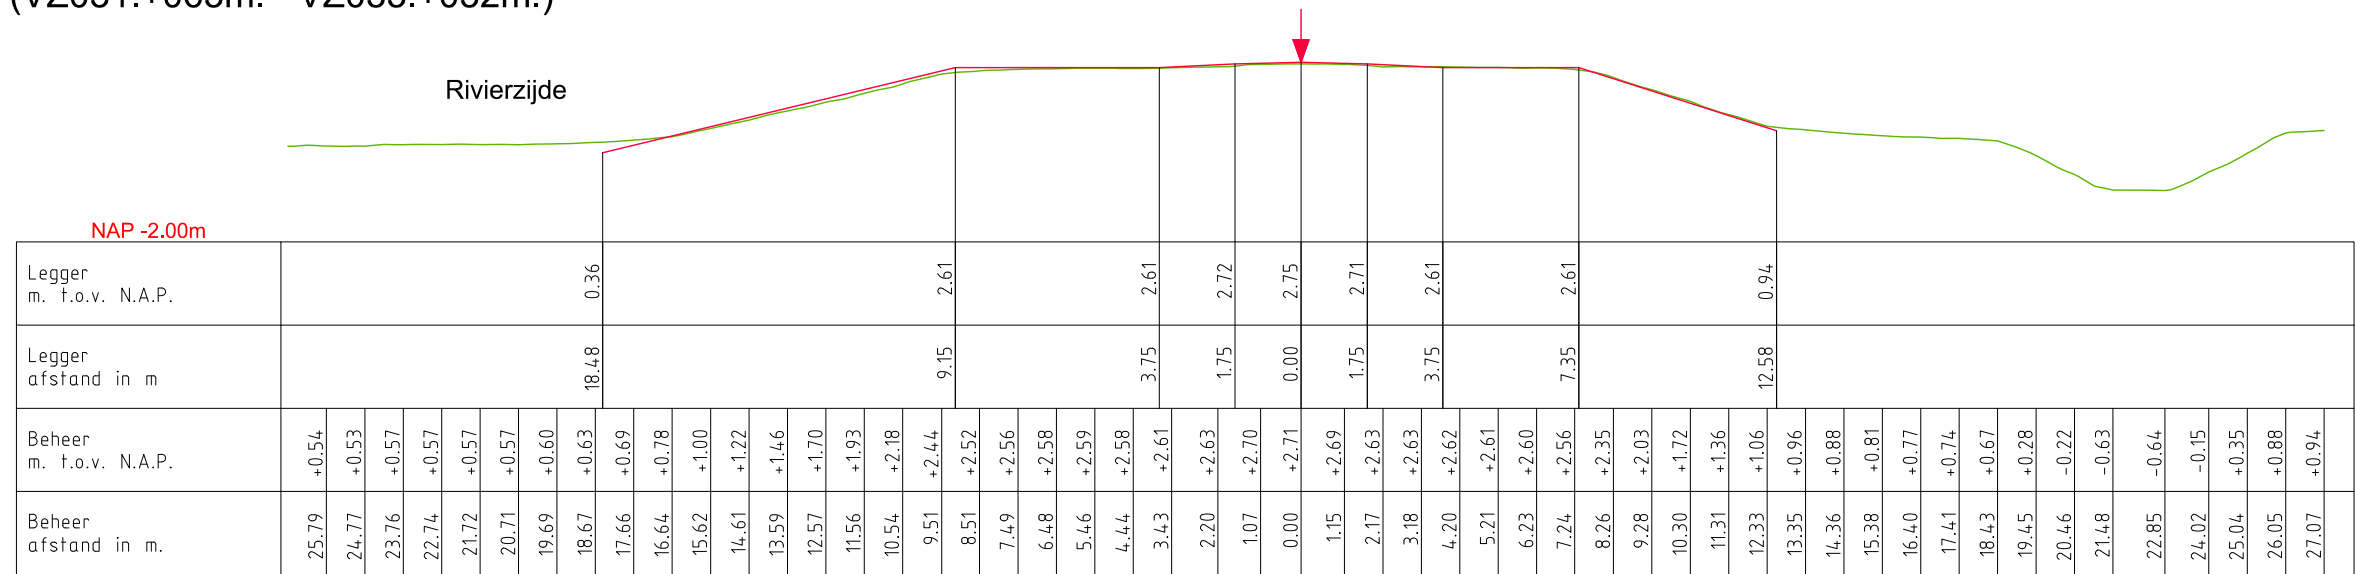

DWP VZ038.+037m.
VZ033.+032m. - VZ000.+000m.)

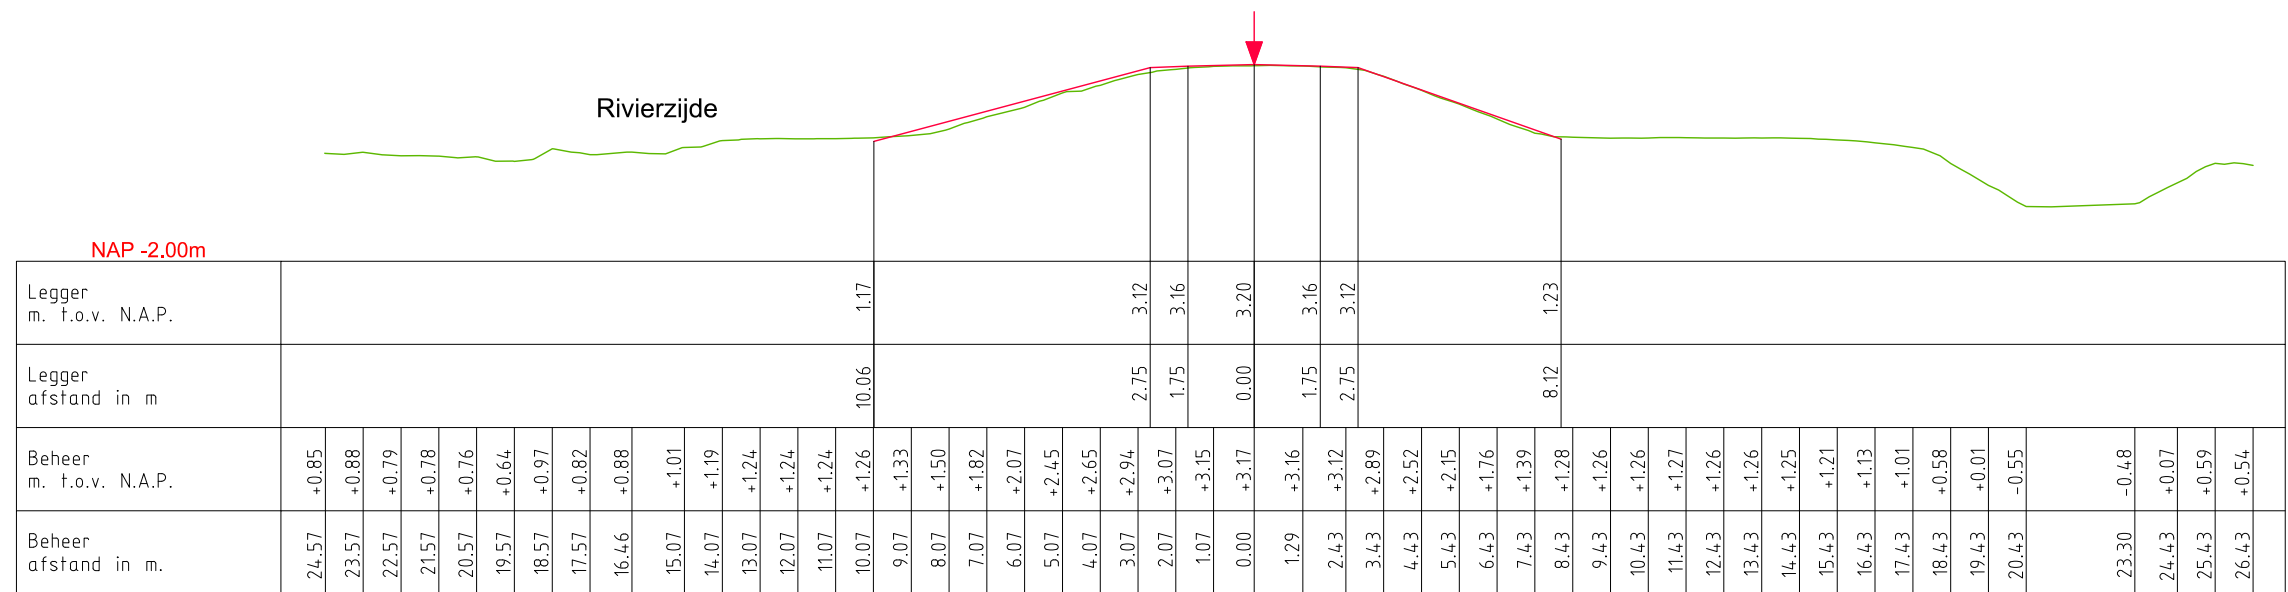

LEGENDA

— Leggerprofiel. ▼ Referentielijn (Buitenkruin)

— Profiel van Vrije Ruimte.


— Beheerprofiel.



Legger: Polder Vogelenzang
(VZ000. - VZ039.)

Onderdeel: Dwarsprofielen Legger

<i>Dijkpaal traject:</i> VZ	<i>Met</i> 005	<i>Bladen</i>	<i>Bladnr:</i> 005
<i>Formaat:</i> A3	<i>Schaal:</i> 1 : 200	<i>Status:</i>	Vastgesteld
<i>Opnamedatum:</i>	<i>Getekend:</i> T-DAM	<i>Datum:</i>	2020
<i>Behoort bij:</i> Besluit 2020062575			

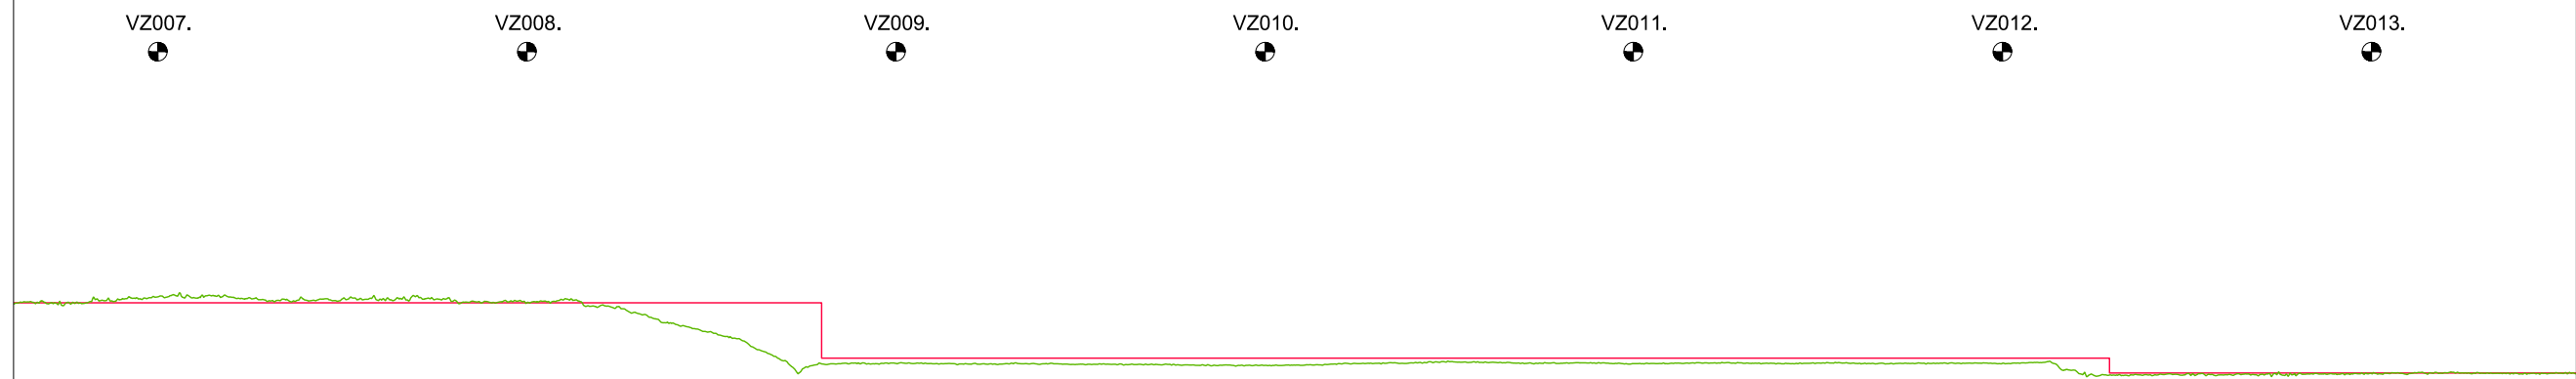

N.A.P.

[illegible]

LEGENDA

- Leggerprofiel.
- Profiel van Vrije Ruimte.
- Beheerprofiel.


----- NAP
 Dijkpaal



Legger: Polder Vogelenzang
(VZ000. - VZ039.)

Onderdeel: Lengteprofiel Legger

<i>Dijkpaal traject:</i> VZ	<i>Met</i> 006 <i>Bladen</i>	<i>Bladnr:</i> 002
<i>Formaat:</i> A3	<i>Schaal:</i> 1:2000/1:1000	<i>Status:</i> Vastgesteld
<i>Opnamedatum:</i>	<i>Getekend:</i> T-DAM	<i>Datum:</i> 2020
<i>Behoort bij:</i> Besluit 2020062575		

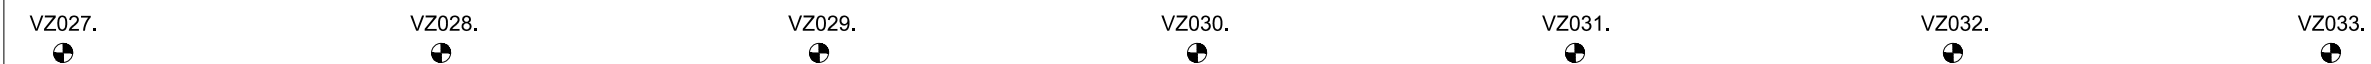

N.A.P.

[illegible]

LEGENDA

- Leggerprofiel.
- Profiel van Vrije Ruimte.
- Beheerprofiel.


----- NAP
 Dijkpaal



Legger: Polder Vogelenzang
(VZ000. - VZ039.)

Onderdeel: Lengteprofiel Legger

Dijkpaal traject: VZ	Met 006	Bladen	Bladnr: 005
Formaat: A3	Schaal: 1:2000/1:1000	Status:	Vastgesteld
Opnamedatum:	Getekend: T-DAM	Datum:	2020
Behoort bij: Besluit 2020062575			

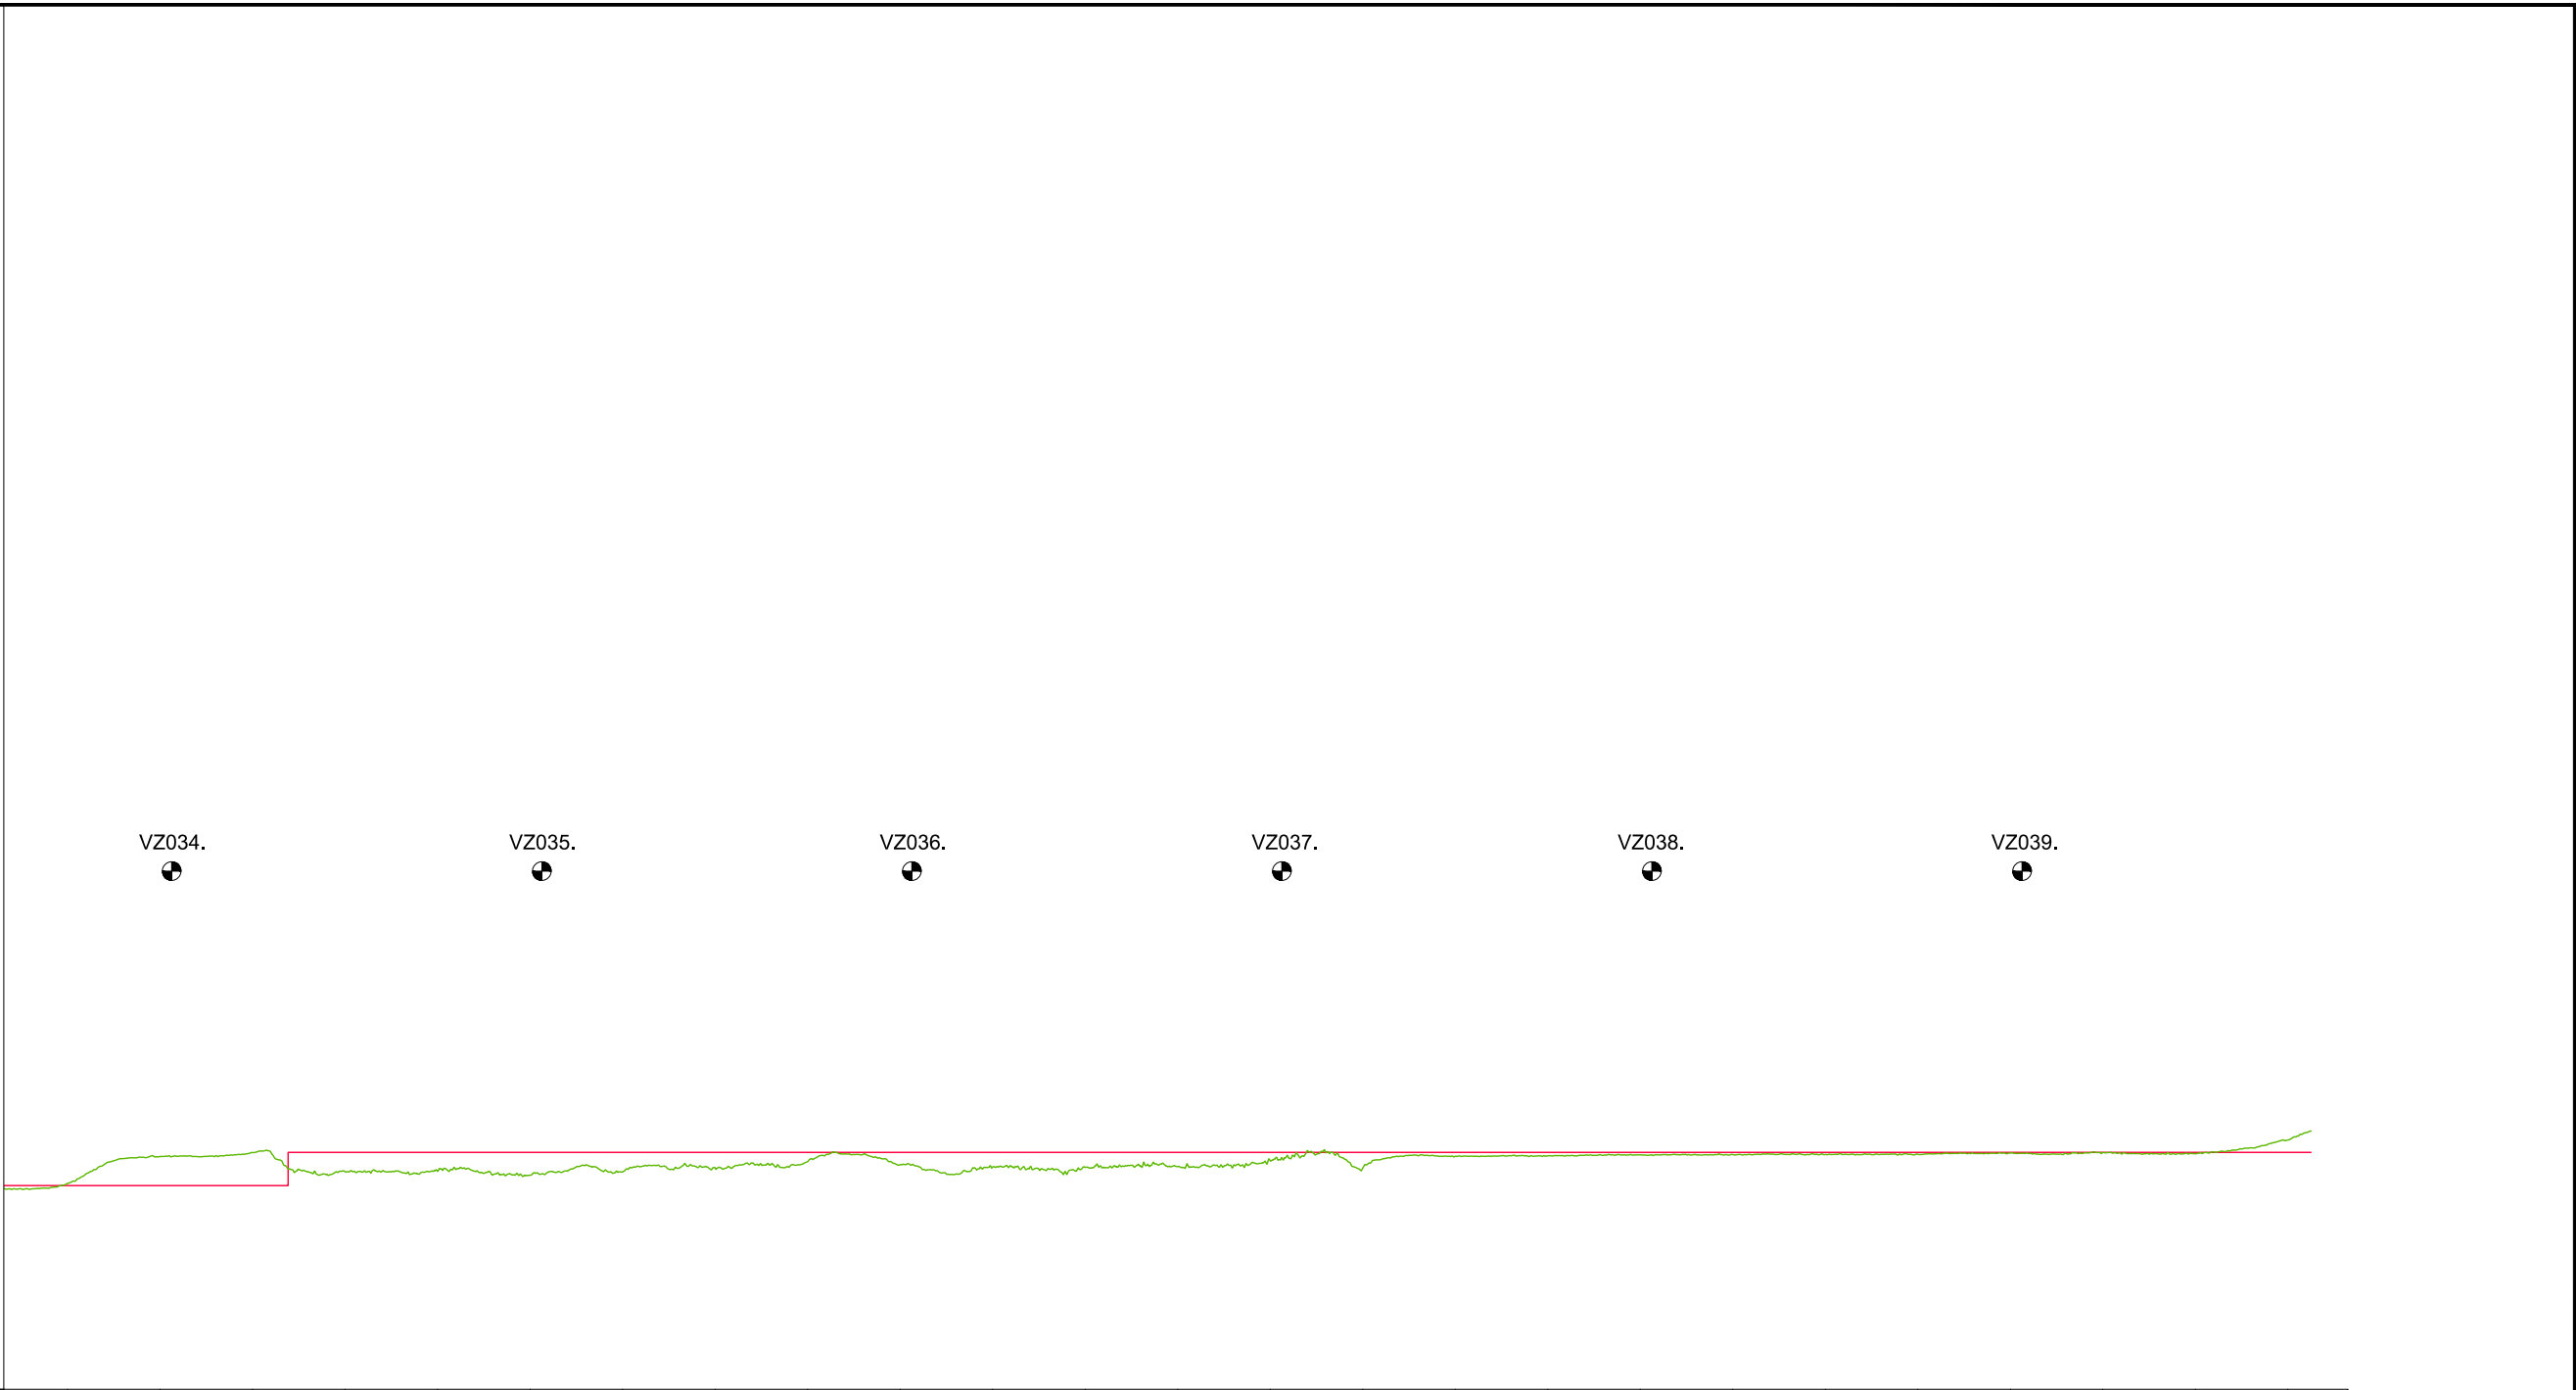

KUNSTWERK GEGEVENS Meters t.o.v. N.A.P.																											
LEgger Meters t.o.v. N.A.P.	+2.75	+2.75	+2.75	+2.75	+3.20	+3.20	+3.20	+3.20	+3.20	+3.20	+3.20	+3.20	+3.20	+3.20	+3.20	+3.20	+3.20	+3.20	+3.20	+3.20	+3.20	+3.20	+3.20	+3.20	+3.20	+3.20	
BEHEERREGISTER Meters t.o.v. N.A.P.	+2.78	+3.14	+3.20	+2.94	+2.95	+2.89	+2.94	+2.99	+3.07	+3.03	+3.00	+3.00	+3.01	+3.09	+2.99	+3.15	+3.15	+3.17	+3.17	+3.17	+3.17	+3.19	+3.20	+3.18	+3.37		
AFSTANDEN Meters t.o.v. het nulpunt	3375.00	3400.00	3425.00	3450.00	3475.00	3500.00	3525.00	3550.00	3575.00	3600.00	3625.00	3650.00	3675.00	3700.00	3725.00	3750.00	3775.00	3800.00	3825.00	3850.00	3875.00	3900.00	3925.00	3950.00	3975.00		

LEGENDA

—

Leggerprofiel.

—

Profiel van Vrije Ruimte.

—

Beheerprofiel.

NAP

Dijkpaal

Legger:

Polder Vogelenzang
(VZ000. - VZ039.)

Onderdeel:

Lengteprofiel Legger

Dijkpaal traject: VZ

Met 006

Bladen

Bladnr: 006

Formaat: A3

Schaal: 1:2000/1:1000

Status: Vastgesteld

Opnamedatum:

Getekend: T-DAM

Datum: 2020

Behoort bij:

Besluit 2020062575