



Waterschap
Rivierenland

Voorkering Steurgat Legger Overige Waterkering

Dijkpaaltraject Voorkering Steurgat (VK000. – VK013.)

Legger Regionale Waterkering
Dijkpaaltraject Voorkering Steurgat (VK000. – VK013.)

Inhoud

- Overzichtskaart Dijkpaaltraject Voorkering Steurgat
- Situatiebladen (1:1.000)
- Dwarsprofielen (1:200)
- Lengteprofielen (1:2.000/1:100)



Referentielijn soort :

- Primaire waterkering
- Regionale waterkering
- Overige waterkering

— Situatieblad 1:1000 met bladnummer



Legger : Voorkering Steurgat

Onderdeel : Overzichtskaart Dijkpaaltraject

Dijkpaal traject : VK

Formaat : A3

Opnamedatum : -

Bestuifnr : Bestuit 2020062575

Aantal bladen : 001

Schaal : 1 : 10.000

Getekend : T-DAM

Datum : 2020

Bladnr : 001

Status : Vastgesteld

Tekeningnr : -



Legger 2003 geldig

0 12,5 25 50 75

Meters

⊕ Dijkpalen

—●— Referentielijn Primaire Kering

—●— Referentielijn Regionale Kering

—●— Referentielijn Overige Kering

--- Teenlijn

Waterstaatswerk

Beschermingszone

Stortsteen

Harde Bekleding

Duiker

Wandconstructie

Coupure

Sluis

Gemaal

Keringverbeteringsconstructie

⚙ Afsluiter Leidingen

--- Drainages

— Hoofdgebouwen

— Overig bouwwerk


E58 Kadastraal perceel

AZ003 +031M

Dwarsprofiel-locatie

Legger : Voorkering Steurgat

Onderdeel :	Situatie Legger		
Dijkpaal traject :VK	Aantal bld : 010	Bladnr : 004	
Formaat : A3	Schaal : 1 : 1000	Status : Vastgesteld	
Opnamedatum : -	Getekend : T-DAM	Datum : 2020	
Besluitnr : 2020062575	Tek. nr. : VK004		

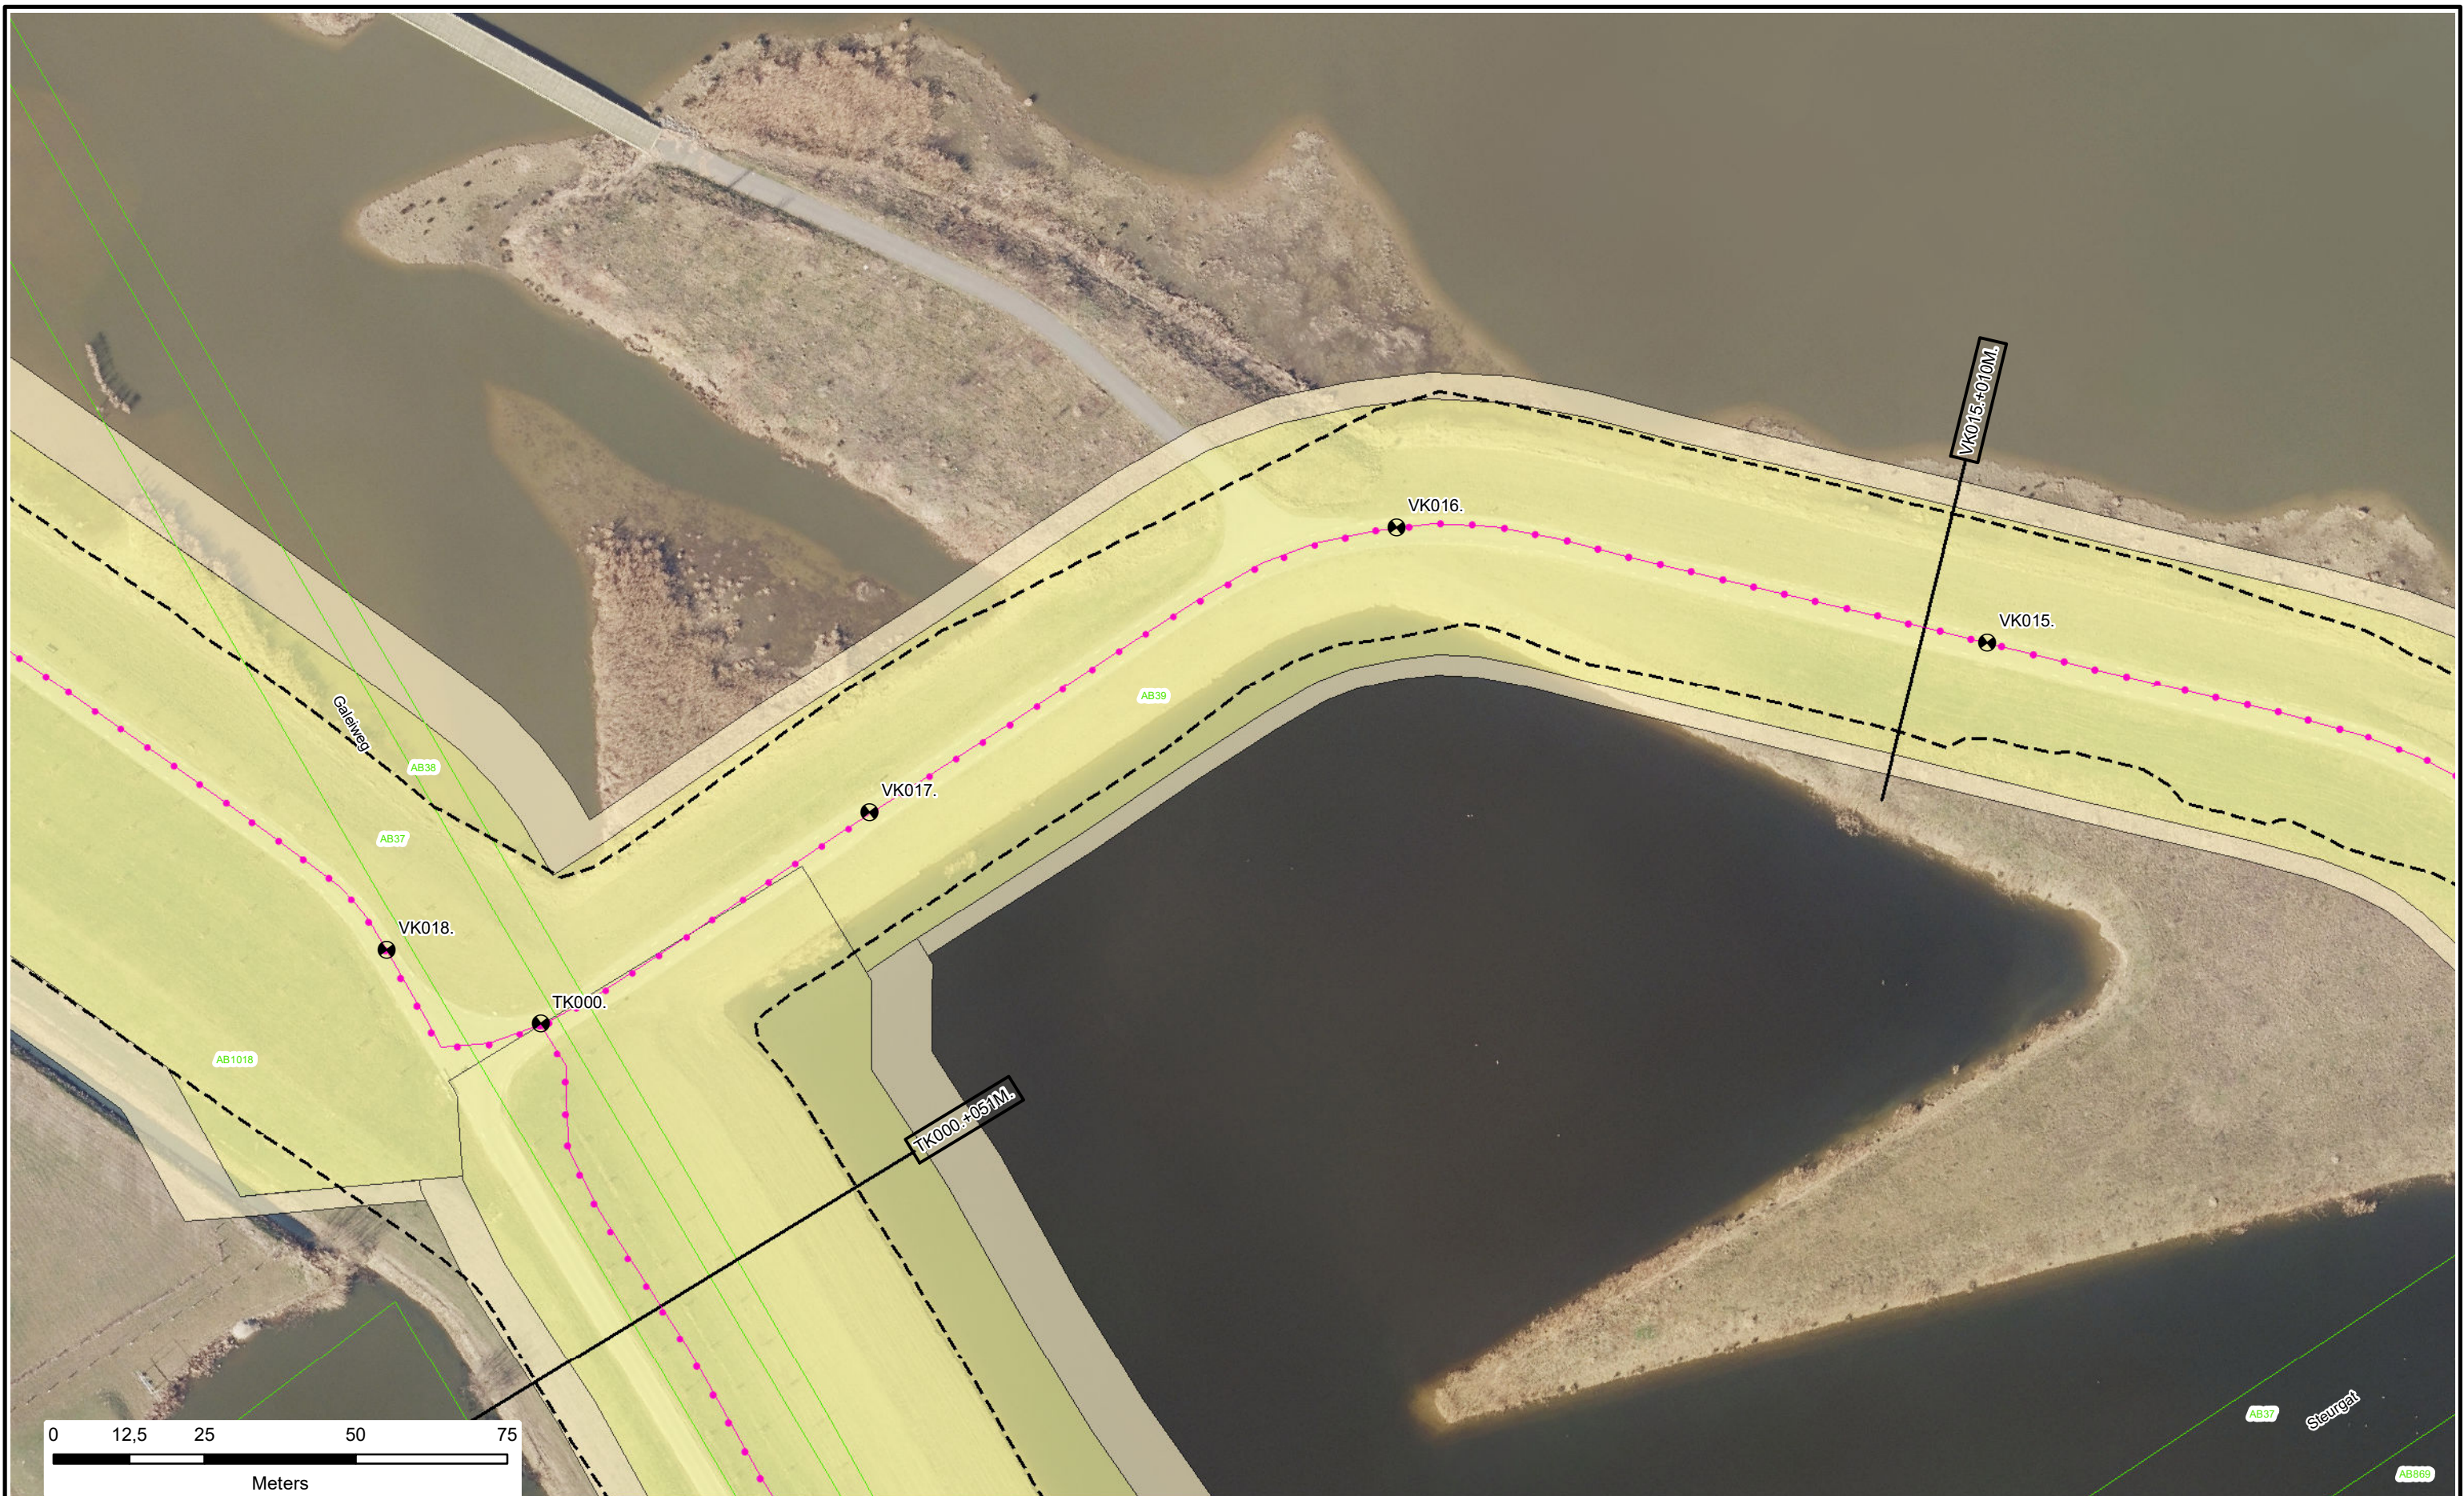

● Dijkpalen

● Referentielijn Primaire Kering

● Referentielijn Regionale Kering

● Referentielijn Overige Kering

--- Teenlijn

Waterstaatswerk

Beschermingszone

Stortsteen

Harde Bekleding

Duiker

Wandconstructie

Coupure

Sluis

Gemaal

Keringverbeteringsconstructie

▲ Afsluiter Leidingen

--- Drainages

Hoofdgebouwen

Overig bouwwerk

E58 Kadastraal perceel

AZ003 +031M

Dwarsprofiel-locatie

Legger : Voorkering Steurgat

Onderdeel :	Situatie Legger		
Dijkpaal traject :VK	Aantal bld : 010	Bladnr : 005	
Formaat : A3	Schaal : 1 : 1000	Status : Vastgesteld	
Opnamedatum : -	Getekend : T-DAM	Datum : 2020	
Besluitnr : 2020062575	Tek. nr. : VK005		



Dijkpalen

Referentielijn Primaire Kering

Referentielijn Regionale Kering

Referentielijn Overige Kering

Teenlijn

Waterstaatswerk

Beschermszone

Stortsteen

Harde Bekleding

Duiker

Wandconstructie

Coupure

Sluis

Gemaal

Keringverbeteringsconstructie

Afsluiter Leidingen

Drainages

Hoofdgebouwen

Overig bouwwerk

Kadastraal perceel

AZ003.+031M

Dwarsprofiel-locatie

Waterschap
Rivierenland

Legger : Voorkering Steurgat

Onderdeel :	Situatie Legger	
Dijkpaal traject :VK	Aantal bld : 010	Bladnr : 006
Formaat : A3	Schaal : 1 : 1000	Status : Vastgesteld
Opnamedatum : -	Getekend : T-DAM	Datum : 2020
Besluitnr : 2020062575	Tek. nr. : VK006	



● Dijkpalen

● Referentielijn Primaire Kering

● Referentielijn Regionale Kering

● Referentielijn Overige Kering

--- Teenlijn

Waterstaatswerk

Beschermszone

Stortsteen

Harde Bekleding

Duiker

Wandconstructie

Coupure

Sluis

Gemaal

Keringverbeteringsconstructie

Afsluiter Leidingen

Drainages

Hoofdgebouwen

Overig bouwwerk


Kadastraal perceel

AZ003.+031M

Dwarsprofiel-locatie

Legger : Voorkering Steurgat

Onderdeel :	Situatie Legger		
Dijkpaal traject :VK	Aantal bld : 010	Bladnr : 007	
Formaat : A3	Schaal : 1 : 1000	Status : Vastgesteld	
Opnamedatum : -	Getekend : T-DAM	Datum : 2020	
Besluitnr : 2020062575	Tek. nr. : VK007		

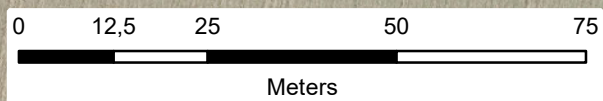

- Dijkpalen
- Referentielijn Primaire Kering
- Referentielijn Regionale Kering
- Referentielijn Overige Kering
- Teenlijn

- Waterstaatswerk
- Beschermingszone
- Stortsteen
- Harde Bekleding

- Duiker
- Wandconstructie
- Coupure
- Sluis
- Gemaal
- Keringverbeteringsconstructie

- Afsluiter Leidingen
- Drainages
- Hoofdgebouwen
- Overig bouwwerk
- Kadastraal perceel

AZ003 +031M
Dwarsprofiel-
locatie



Legger : Voorkering Steurgat		
Onderdeel : Situatie Legger		
Dijkpaal traject : VK	Aantal bld : 010	Bladnr : 008
Formaat : A3	Schaal : 1 : 1000	Status : Vastgesteld
Opnamedatum : -	Getekend : T-DAM	Datum : 2020
Besluitnr : 2020062575	Tek. nr. : VK008	



- Dijkpalen
- Referentielijn Primaire Kering
- Referentielijn Regionale Kering
- Referentielijn Overige Kering
- Teenlijn

- Waterstaatswerk
- Beschermingszone
- Stortsteen
- Harde Bekleding

- Duiker
- Wandconstructie
- Coupure
- Sluis
- Gemaal
- Keringverbeteringsconstructie


- Afsluiter Leidingen
- Drainages
- Hoofdgebouwen
- Overig bouwwerk
- Kadastraal perceel

AZ003.+031M
Dwarsprofiel-
locatie




Legger : Voorkering Steurgat		
Onderdeel : Situatie Legger		
Dijkpaal traject :VK	Aantal bld : 010	Bladnr : 009
Formaat : A3	Schaal : 1 : 1000	Status : Vastgesteld
Opnamedatum : -	Getekend : T-DAM	Datum : 2020
Besluitnr : 2020062575		Tek. nr. : VK009

DWP VK015.+011m.
(VK012.+028m. - VK017.+080m.)

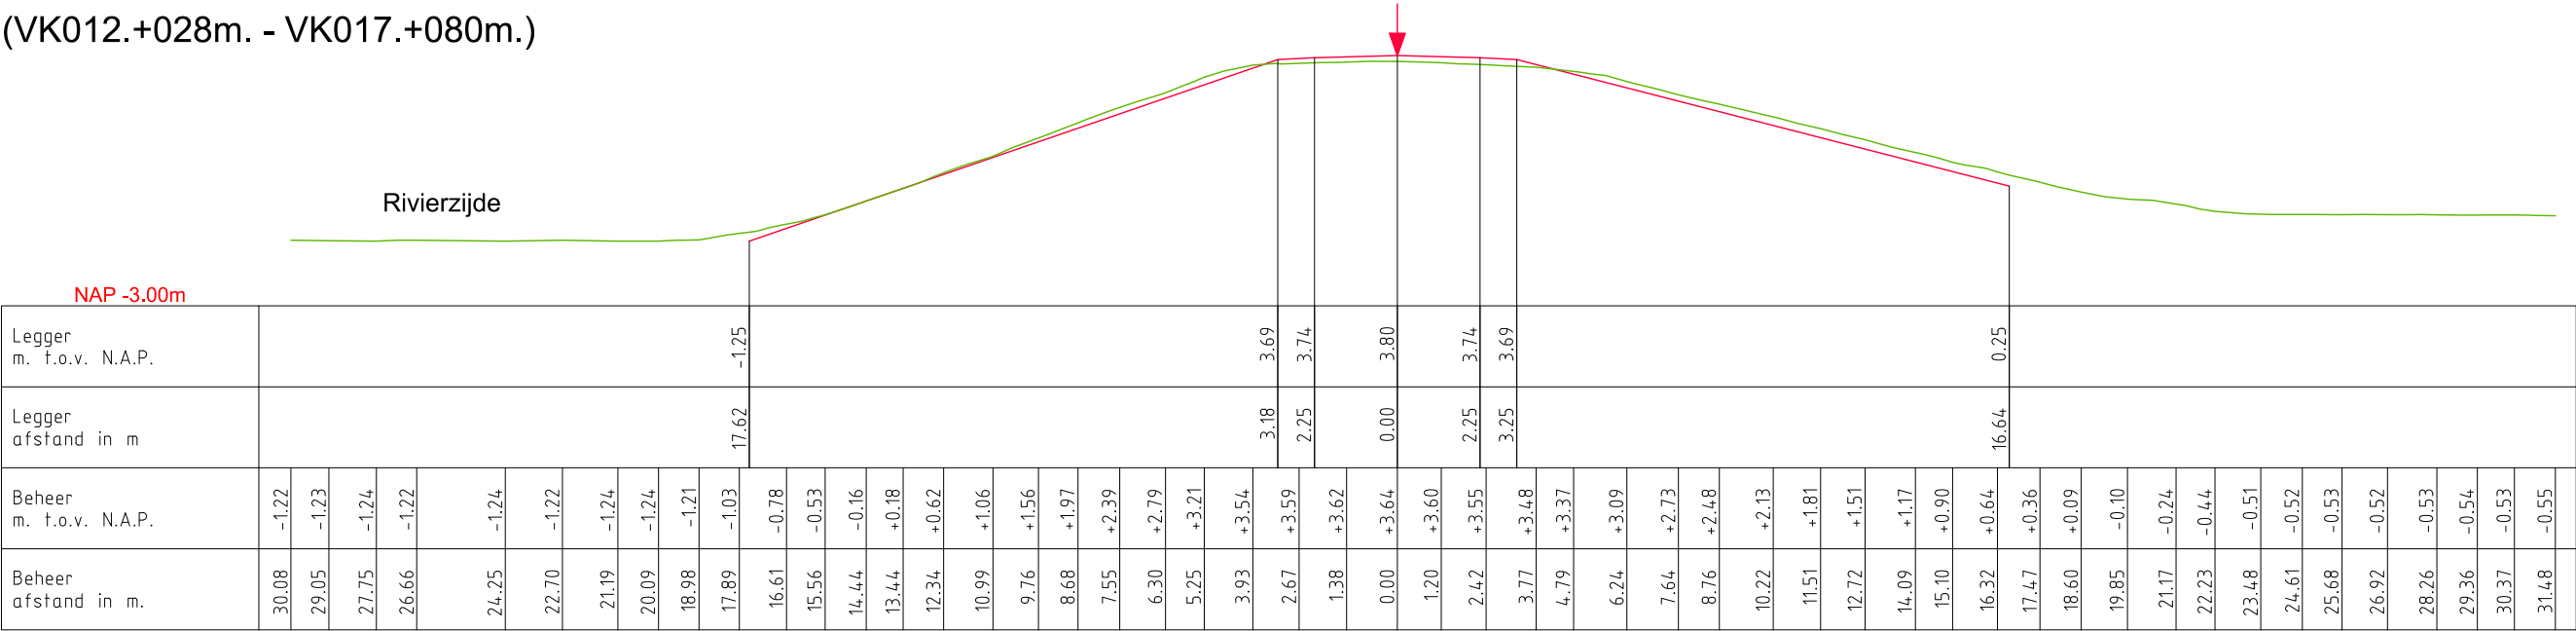

DWP VK019.+016m.
(VK017.+060m. - VK020.+016m.)

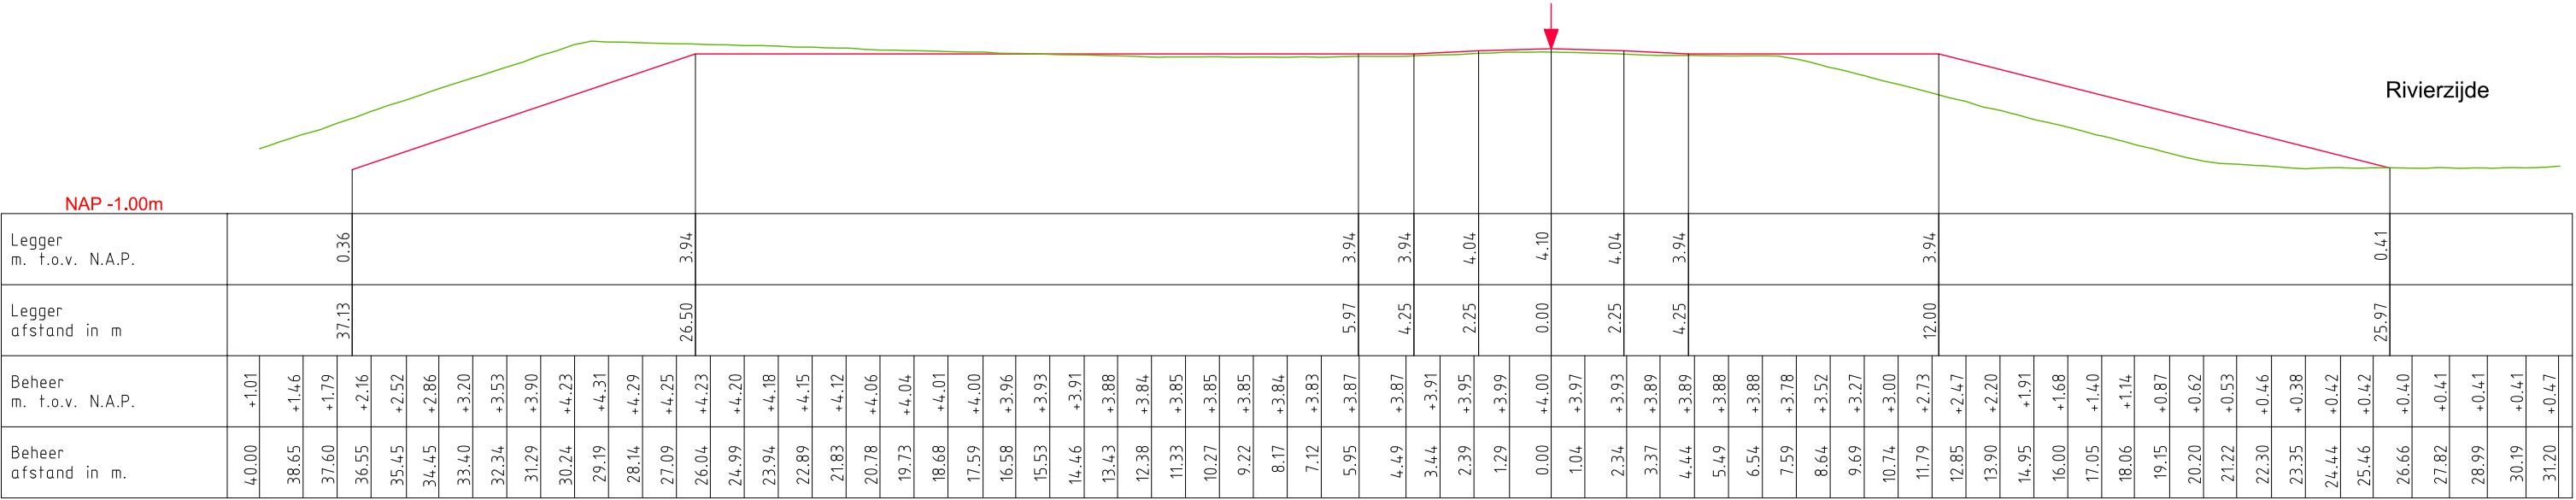


LEGENDA

- Leggerprofiel.
- Referentielijn (Buitenkruin)
- Profiel van Vrije Ruimte.
- Beheerprofiel.




Legger: Voorkering Steurgat (VK013. - VK035.)			
Onderdeel: Dwarsprofielen Legger			
Dijkpaal traject:	Met 004	Bladen	Bladnr: 001
Formaat: A3	Schaal: 1:200	Status:	Vastgesteld
Opnamedatum:	Getekend: T-DAM	Datum:	2020
Behoort bij: Besluit 2020062575			

DWP VK021.+016m.
(VK020.+016m. - VK022.+041m.)

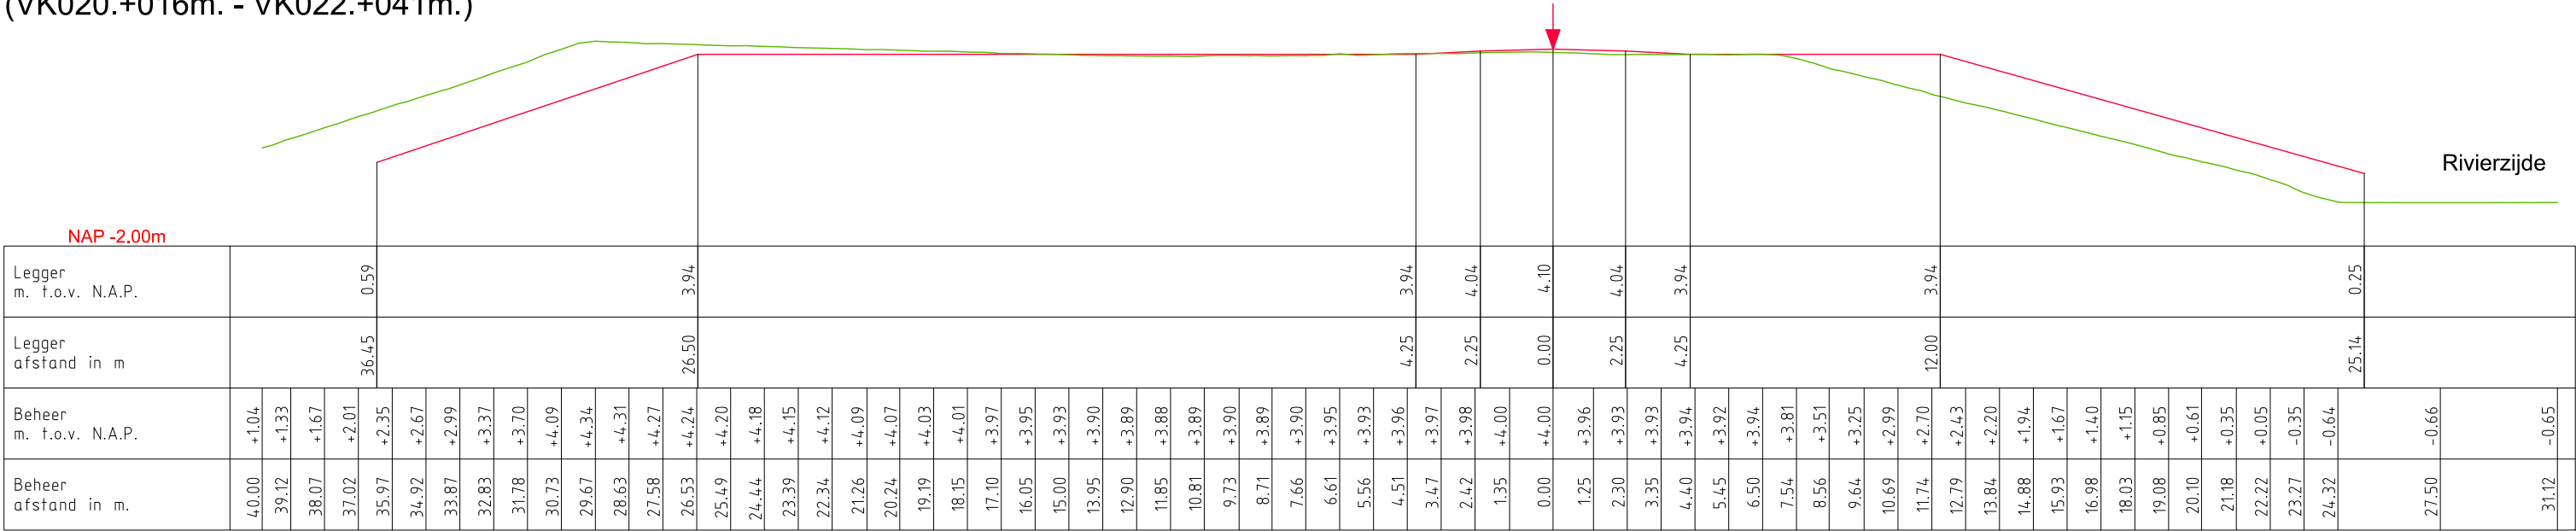

DWP VK024.+073m.
(VK022.+041m. - VK026.+036m.)

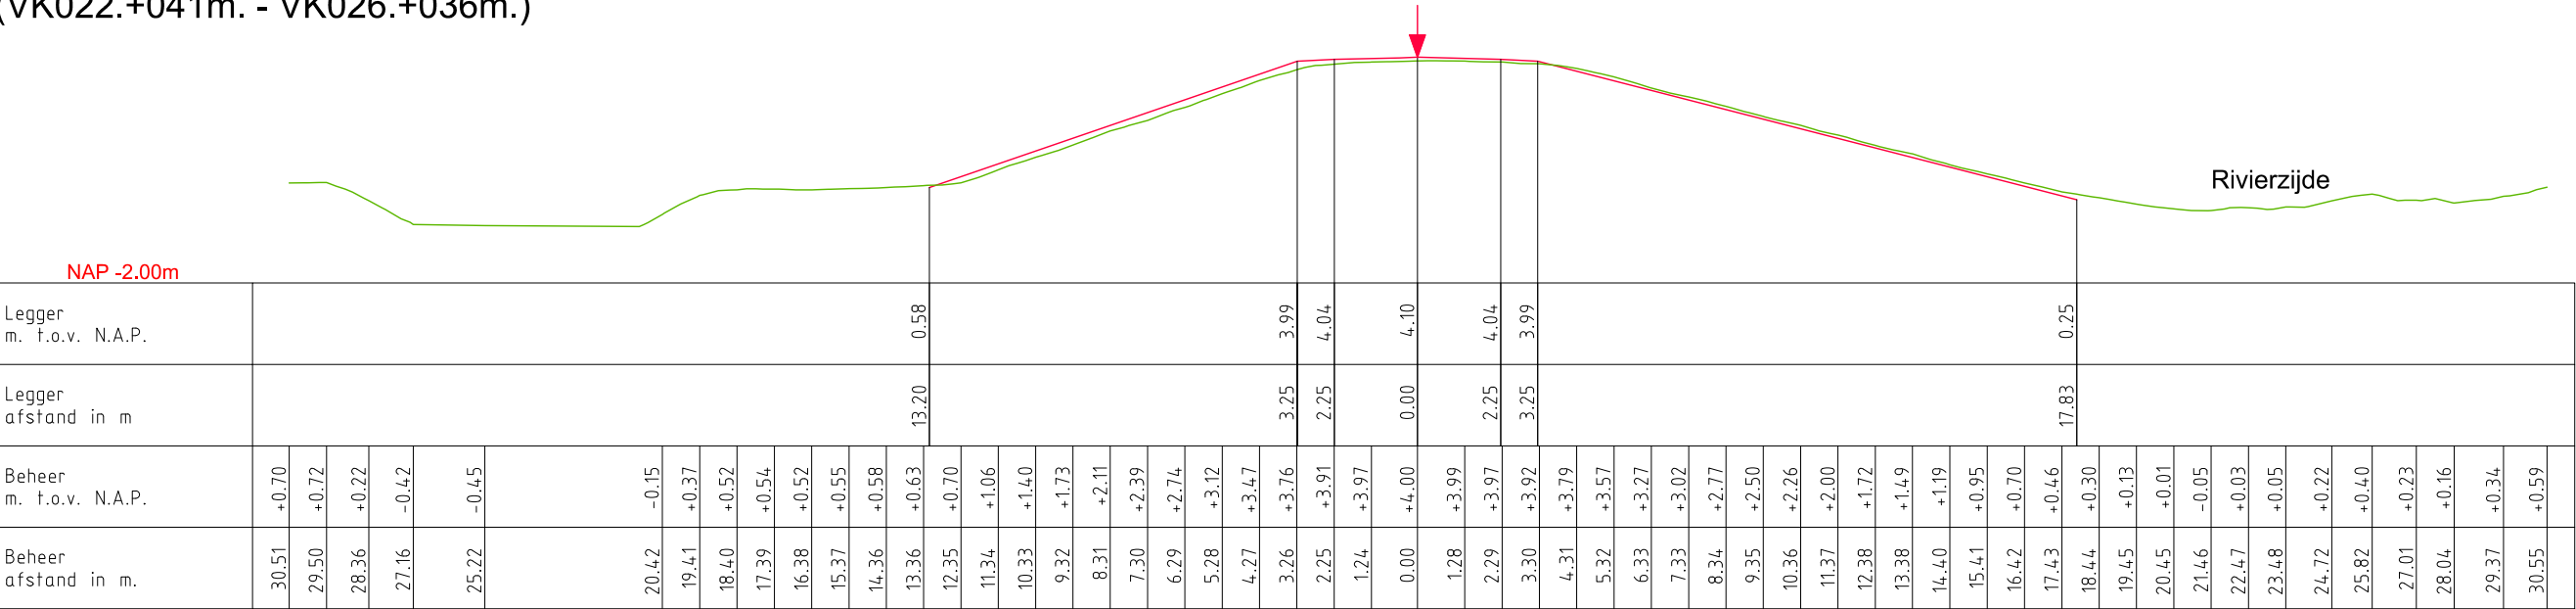


LEGENDA

- Leggerprofiel.
- Profiel van Vrije Ruimte.
- Beheerprofiel.
- Referentielijn (Buitenkruin).




Legger:	Voorkering Steurgat (VK013. - VK035.)		
Onderdeel:	Dwarsprofielen Legger		
Dijkpaal traject:	Met 004	Bladen	Bladnr: 002
Formaat: A3	Schaal: 1:200	Status:	Vastgesteld
Opnamedatum:	Getekend: T-DAM	Datum:	2020
Behoort bij:	Besluit 2020062575		

DWP VK027.+086m.
(VK026.+036m. - VK028.+035m.)

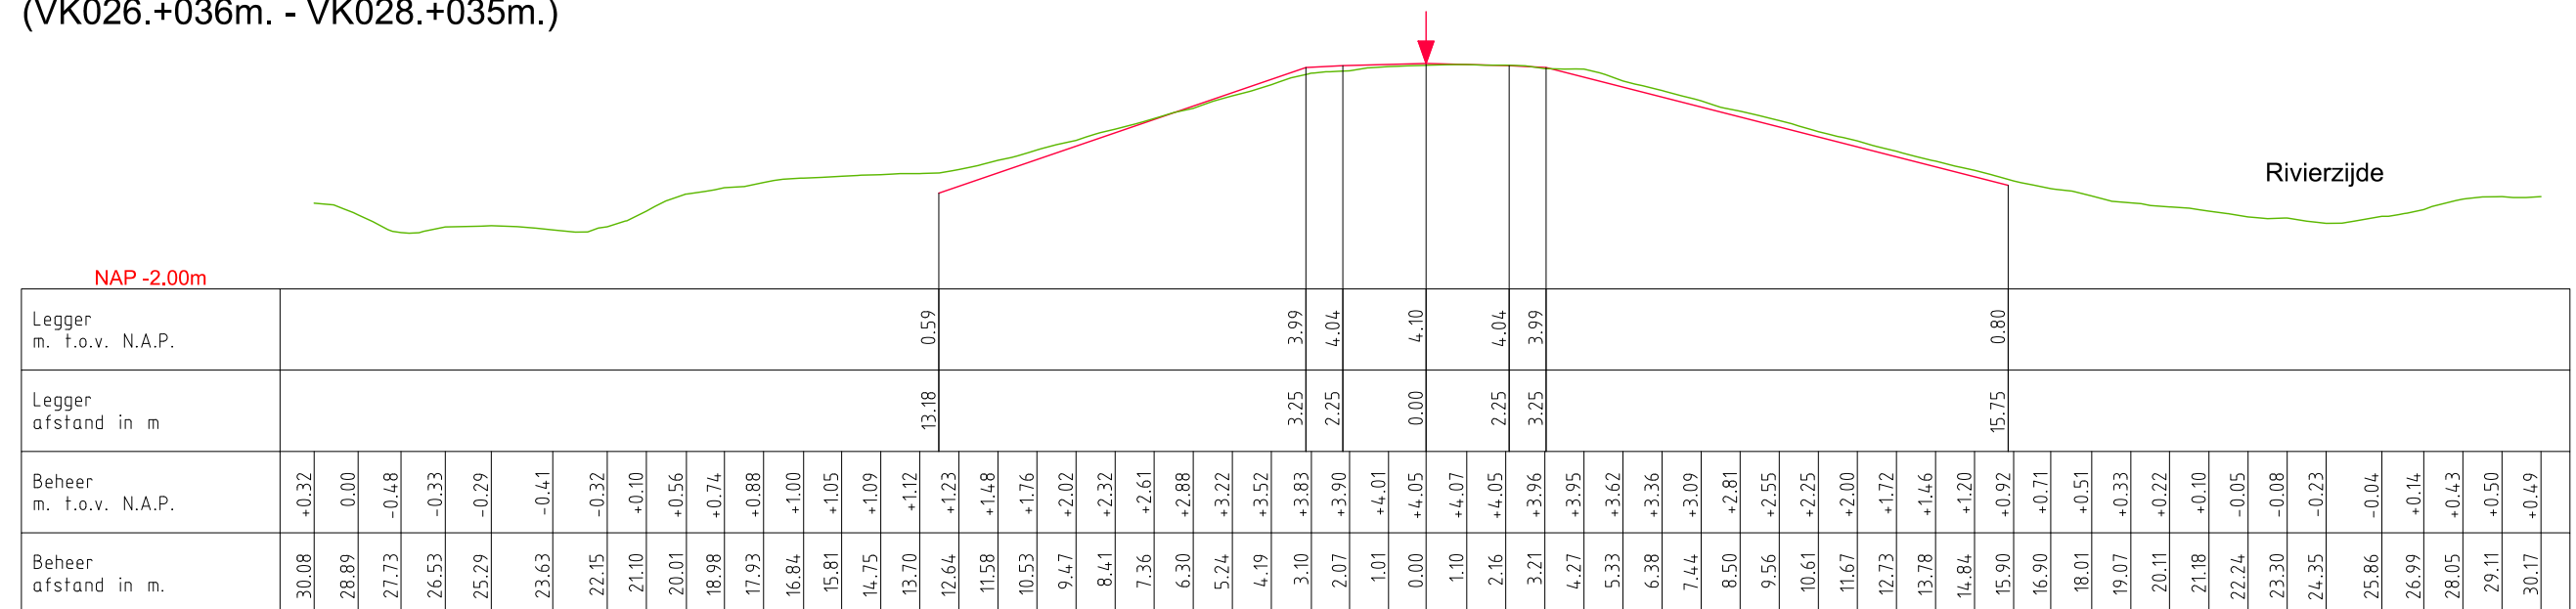

DWP VK032.+047m.
(VK028.+035m. - VK033.+080m.)

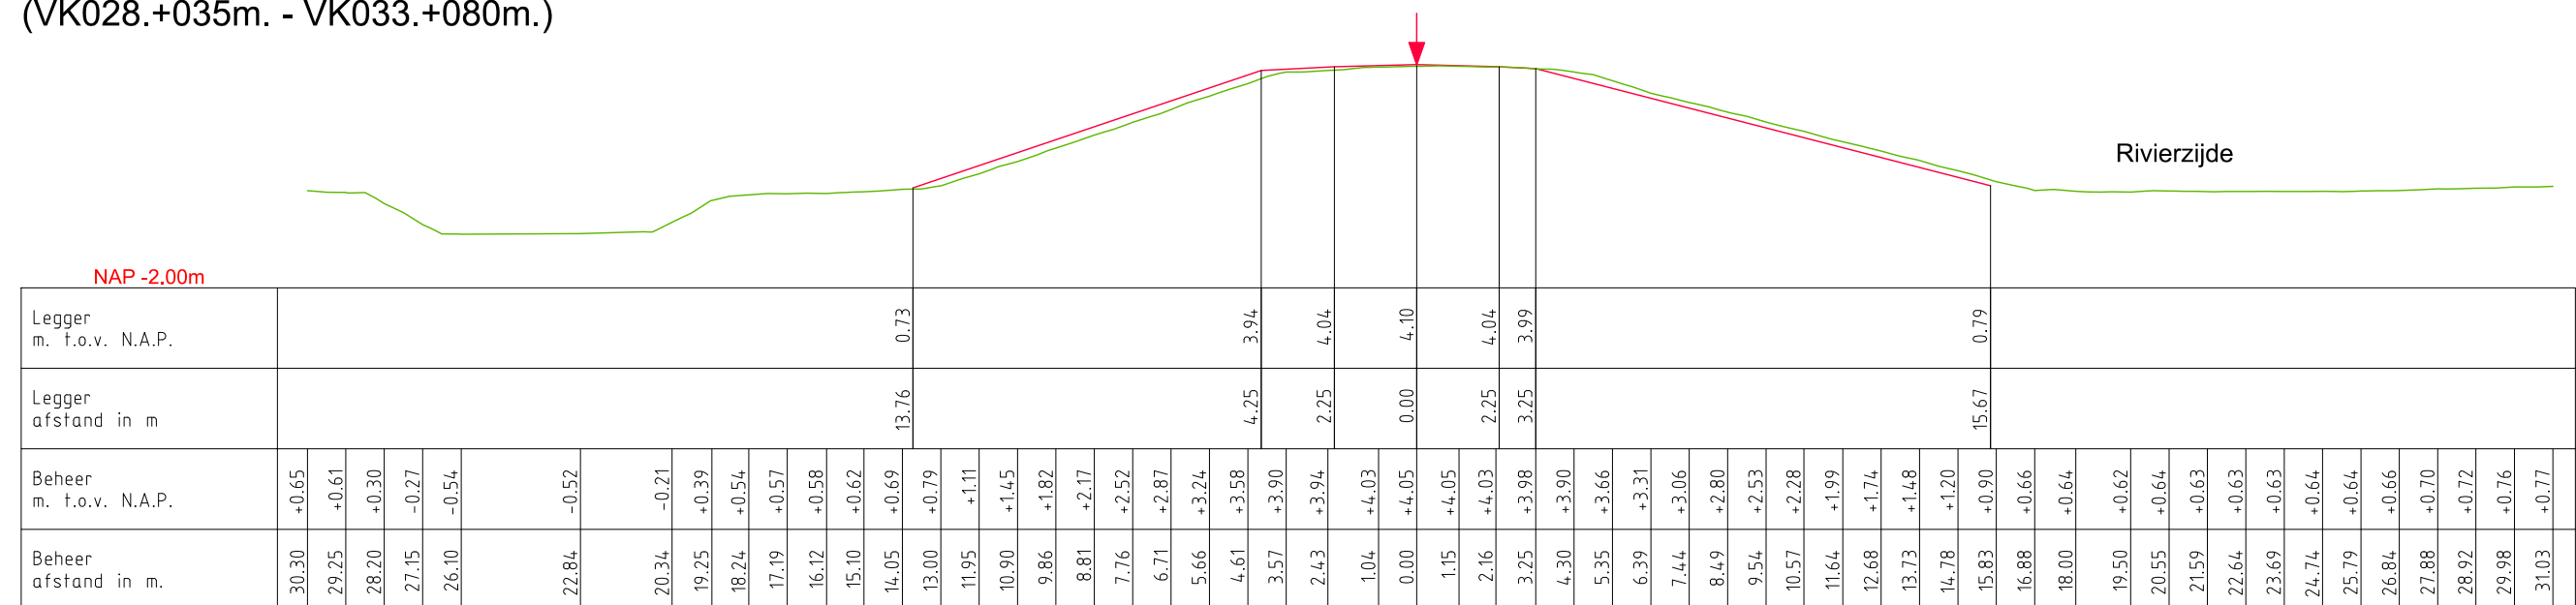

LEGENDA

- Leggerprofiel. ↓ Referentielijn (Buitenkruin)
- Profiel van Vrije Ruimte.
- Beheerprofiel.




Legger: Voorkering Steurgat
(VK013. - VK035.)

Onderdeel: Dwarsprofielen Legger

<i>Dijkspaal traject:</i>	<i>Met</i> 004	<i>Bladen</i>	<i>Bladnr:</i> 003
<i>Formaat:</i> A3	<i>Schaal:</i> 1:200	<i>Status:</i>	Vastgesteld
<i>Opnamedatum:</i>	<i>Getekend:</i> T-DAM	<i>Datum:</i>	2020
<i>Behoort bij:</i> Besluit 2020062575			

DWP VK034.+068m.
(VK033.+080m. - VK035.+060m.)

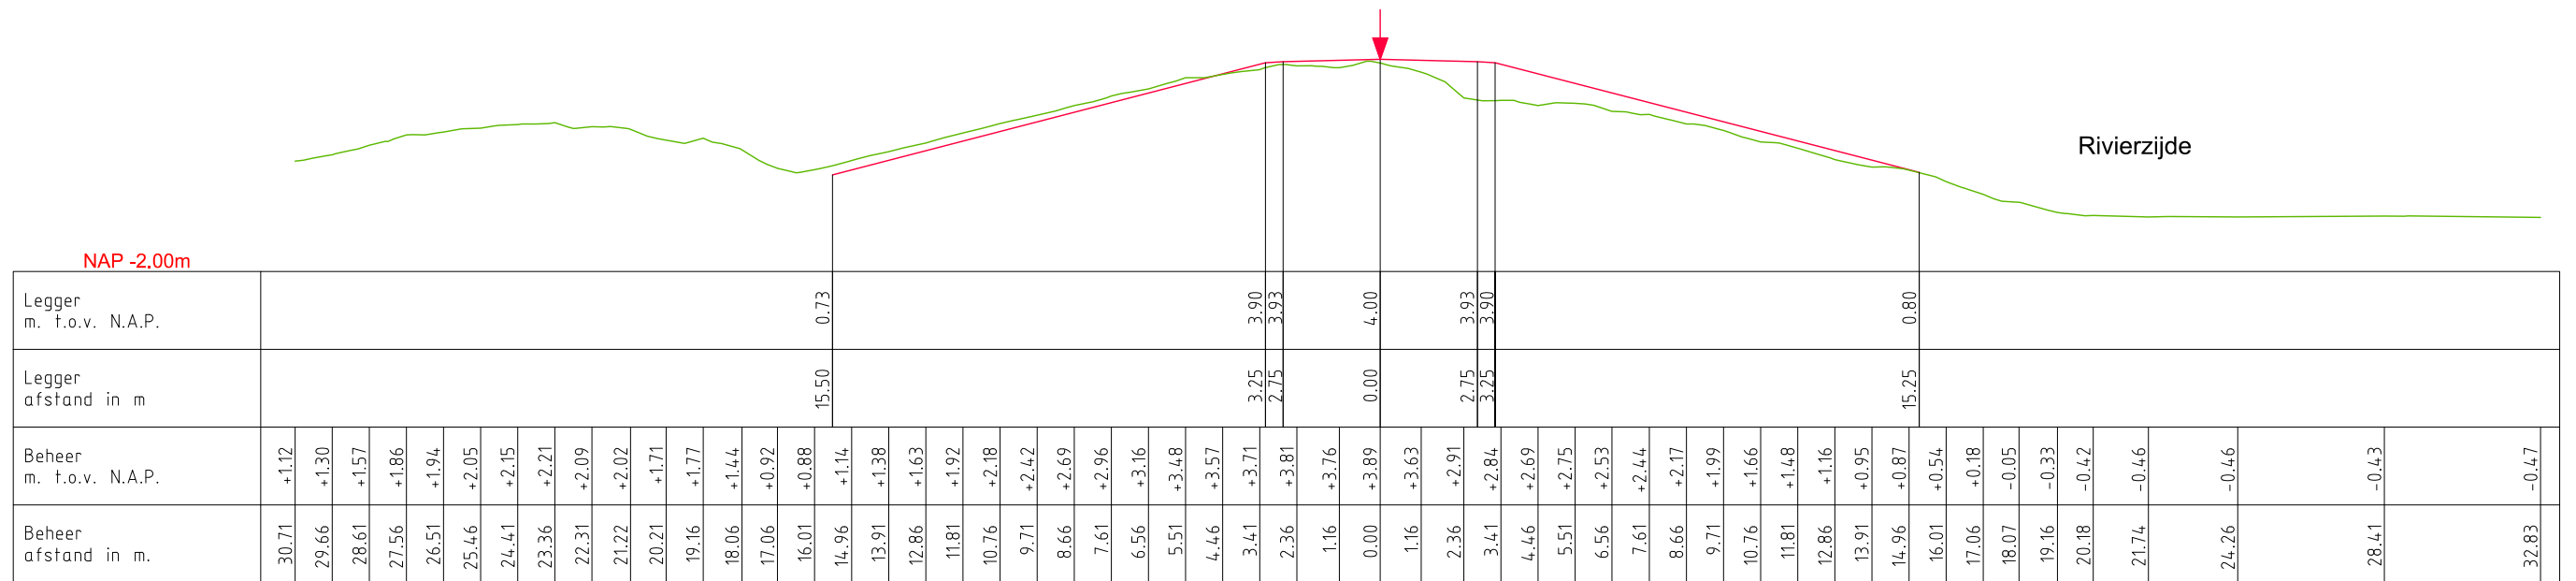

LEGENDA

— Leggerprofiel. ▼ Referentielijn (Buitenkruin)

— Profiel van Vrije Ruimte.

— Beheerprofiel.



Legger: Voorkering Steurgat
(VK013. - VK035.)

Onderdeel: Dwarsprofielen Legger

<i>Dijkpaal traject:</i>	<i>Met</i> 004	<i>Bladen</i>	<i>Bladnr:</i> 004
<i>Formaat:</i> A3	<i>Schaal:</i> 1:200	<i>Status:</i>	Vastgesteld
<i>Opnamedatum:</i>	<i>Getekend:</i> T-DAM	<i>Datum:</i>	2020
<i>Behoort bij:</i> Besluit 2020062575			



N.A.P.

[illegible]

LEGENDA



Legger: Voorkering Steurgat
(VK013. - VK035.)

Onderdeel: Lengteprofiel Legger

<i>Dijkpaal traject:</i>	<i>Met</i> 004 <i>Bladen</i>	<i>Bladnr:</i> 002
<i>Formaat:</i> A3	<i>Schaal:</i> 1:2000/1:1000	<i>Status:</i> Vastgesteld
<i>Opnamedatum:</i>	<i>Getekend:</i> T-DAM	<i>Datum:</i> 2020
<i>Behoort bij:</i> Besluit 2020062575		




KUNSTWERK GEGEVENS Meters t.o.v. N.A.P.
LEGGER Meters t.o.v. N.A.P. _____
BEHEERREGISTER Meters t.o.v. N.A.P. _____
AFSTANDEN Meters t.o.v. het nulpunt


[illegible]

— Leggerprofiel.
 ---- NAP

— Profiel van Vrije Ruimte.
 ● Dijkpaal

— Beheerprofiel.

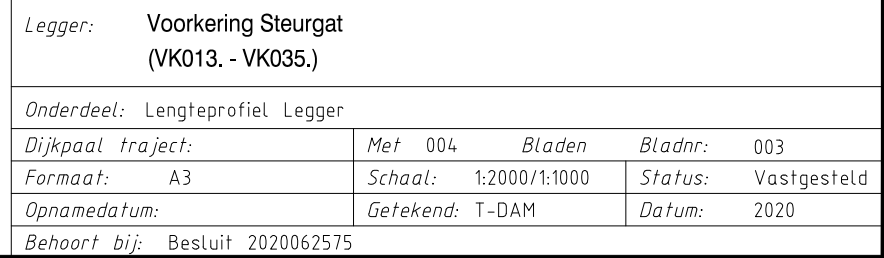

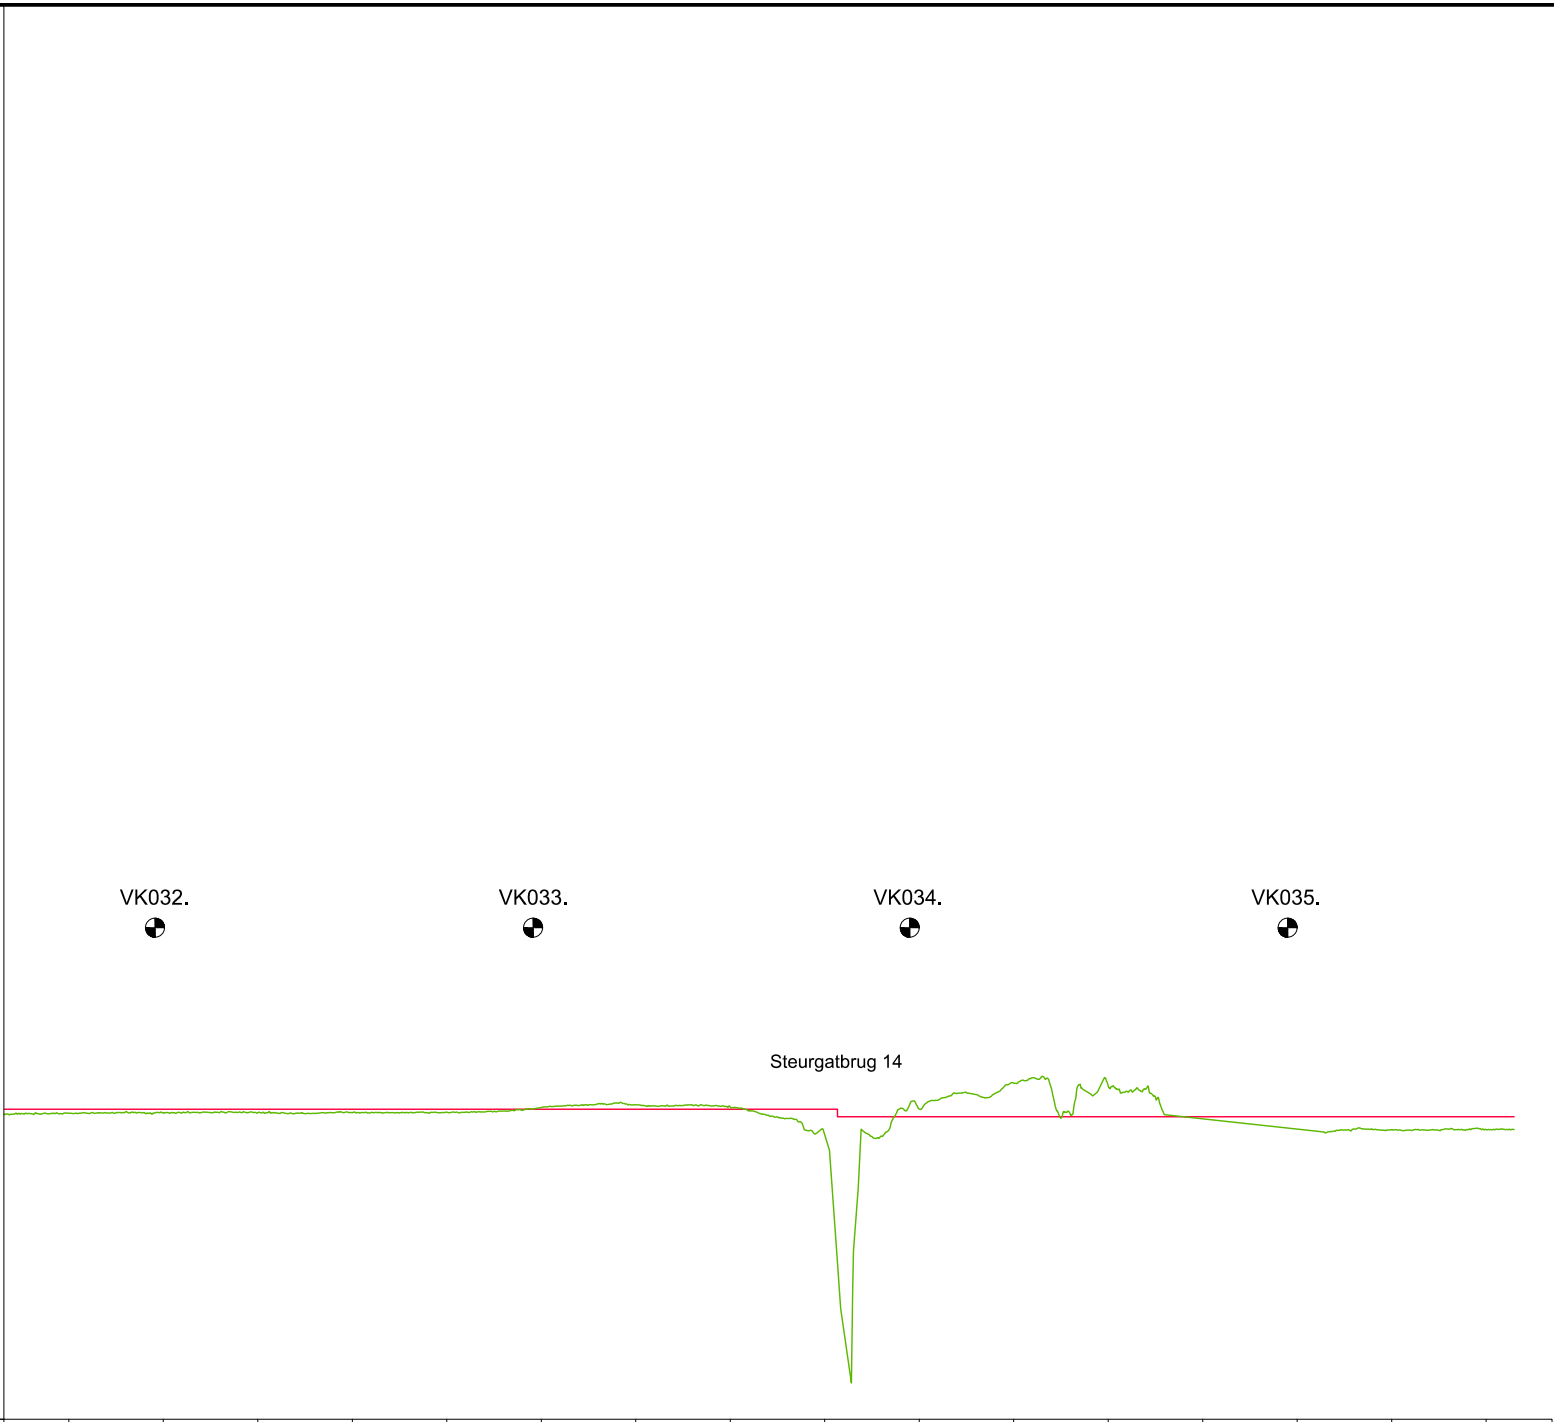

KUNSTWERK GEGEVENS Meters t.o.v. N.A.P.																	
LEgger Meters t.o.v. N.A.P.	+4.10	+4.10	+4.10	+4.10	+4.10	+4.10	+4.10	+4.10	+4.10	+4.00	+4.00	+4.00	+4.00	+4.00	+4.00	+4.00	
BEHEERREGISTER Meters t.o.v. N.A.P.	+4.05	+4.05	+4.05	+4.05	+4.06	+4.12	+4.16	+4.13	+3.76	+4.10	+4.44	+4.41	+3.97	+3.67	+3.83	+3.83	
AFSTANDEN Meters t.o.v. het nulpunt	1950.00	1975.00	2000.00	2025.00	2050.00	2075.00	2100.00	2125.00	2150.00	2175.00	2200.00	2225.00	2250.00	2275.00	2300.00	2325.00	

LEGENDA

—

Leggerprofiel.

—

Profiel van Vrije Ruimte.

—

Beheerprofiel.

NAP

●

Dijkpaal

W

Waterschap

Rivierenland

Legger: Voorkering Steurgat
(VK013. - VK035.)

Onderdeel: Lengteprofiel Legger

Dijkpaal traject:	Met 004	Bladen	Bladnr: 004
Formaat: A3	Schaal: 1:2000/1:1000	Status:	Vastgesteld
Opnamedatum:	Getekend: T-DAM	Datum:	2020
Behoort bij: Besluit 2020062575			